PROJETO DE INSTALAÇÕES DE ÁGUAS PLUVIAIS - REFORMA DO CEIM DO BAIRRO SÃO CRISTÓVÃO
ESCALA INDICADA

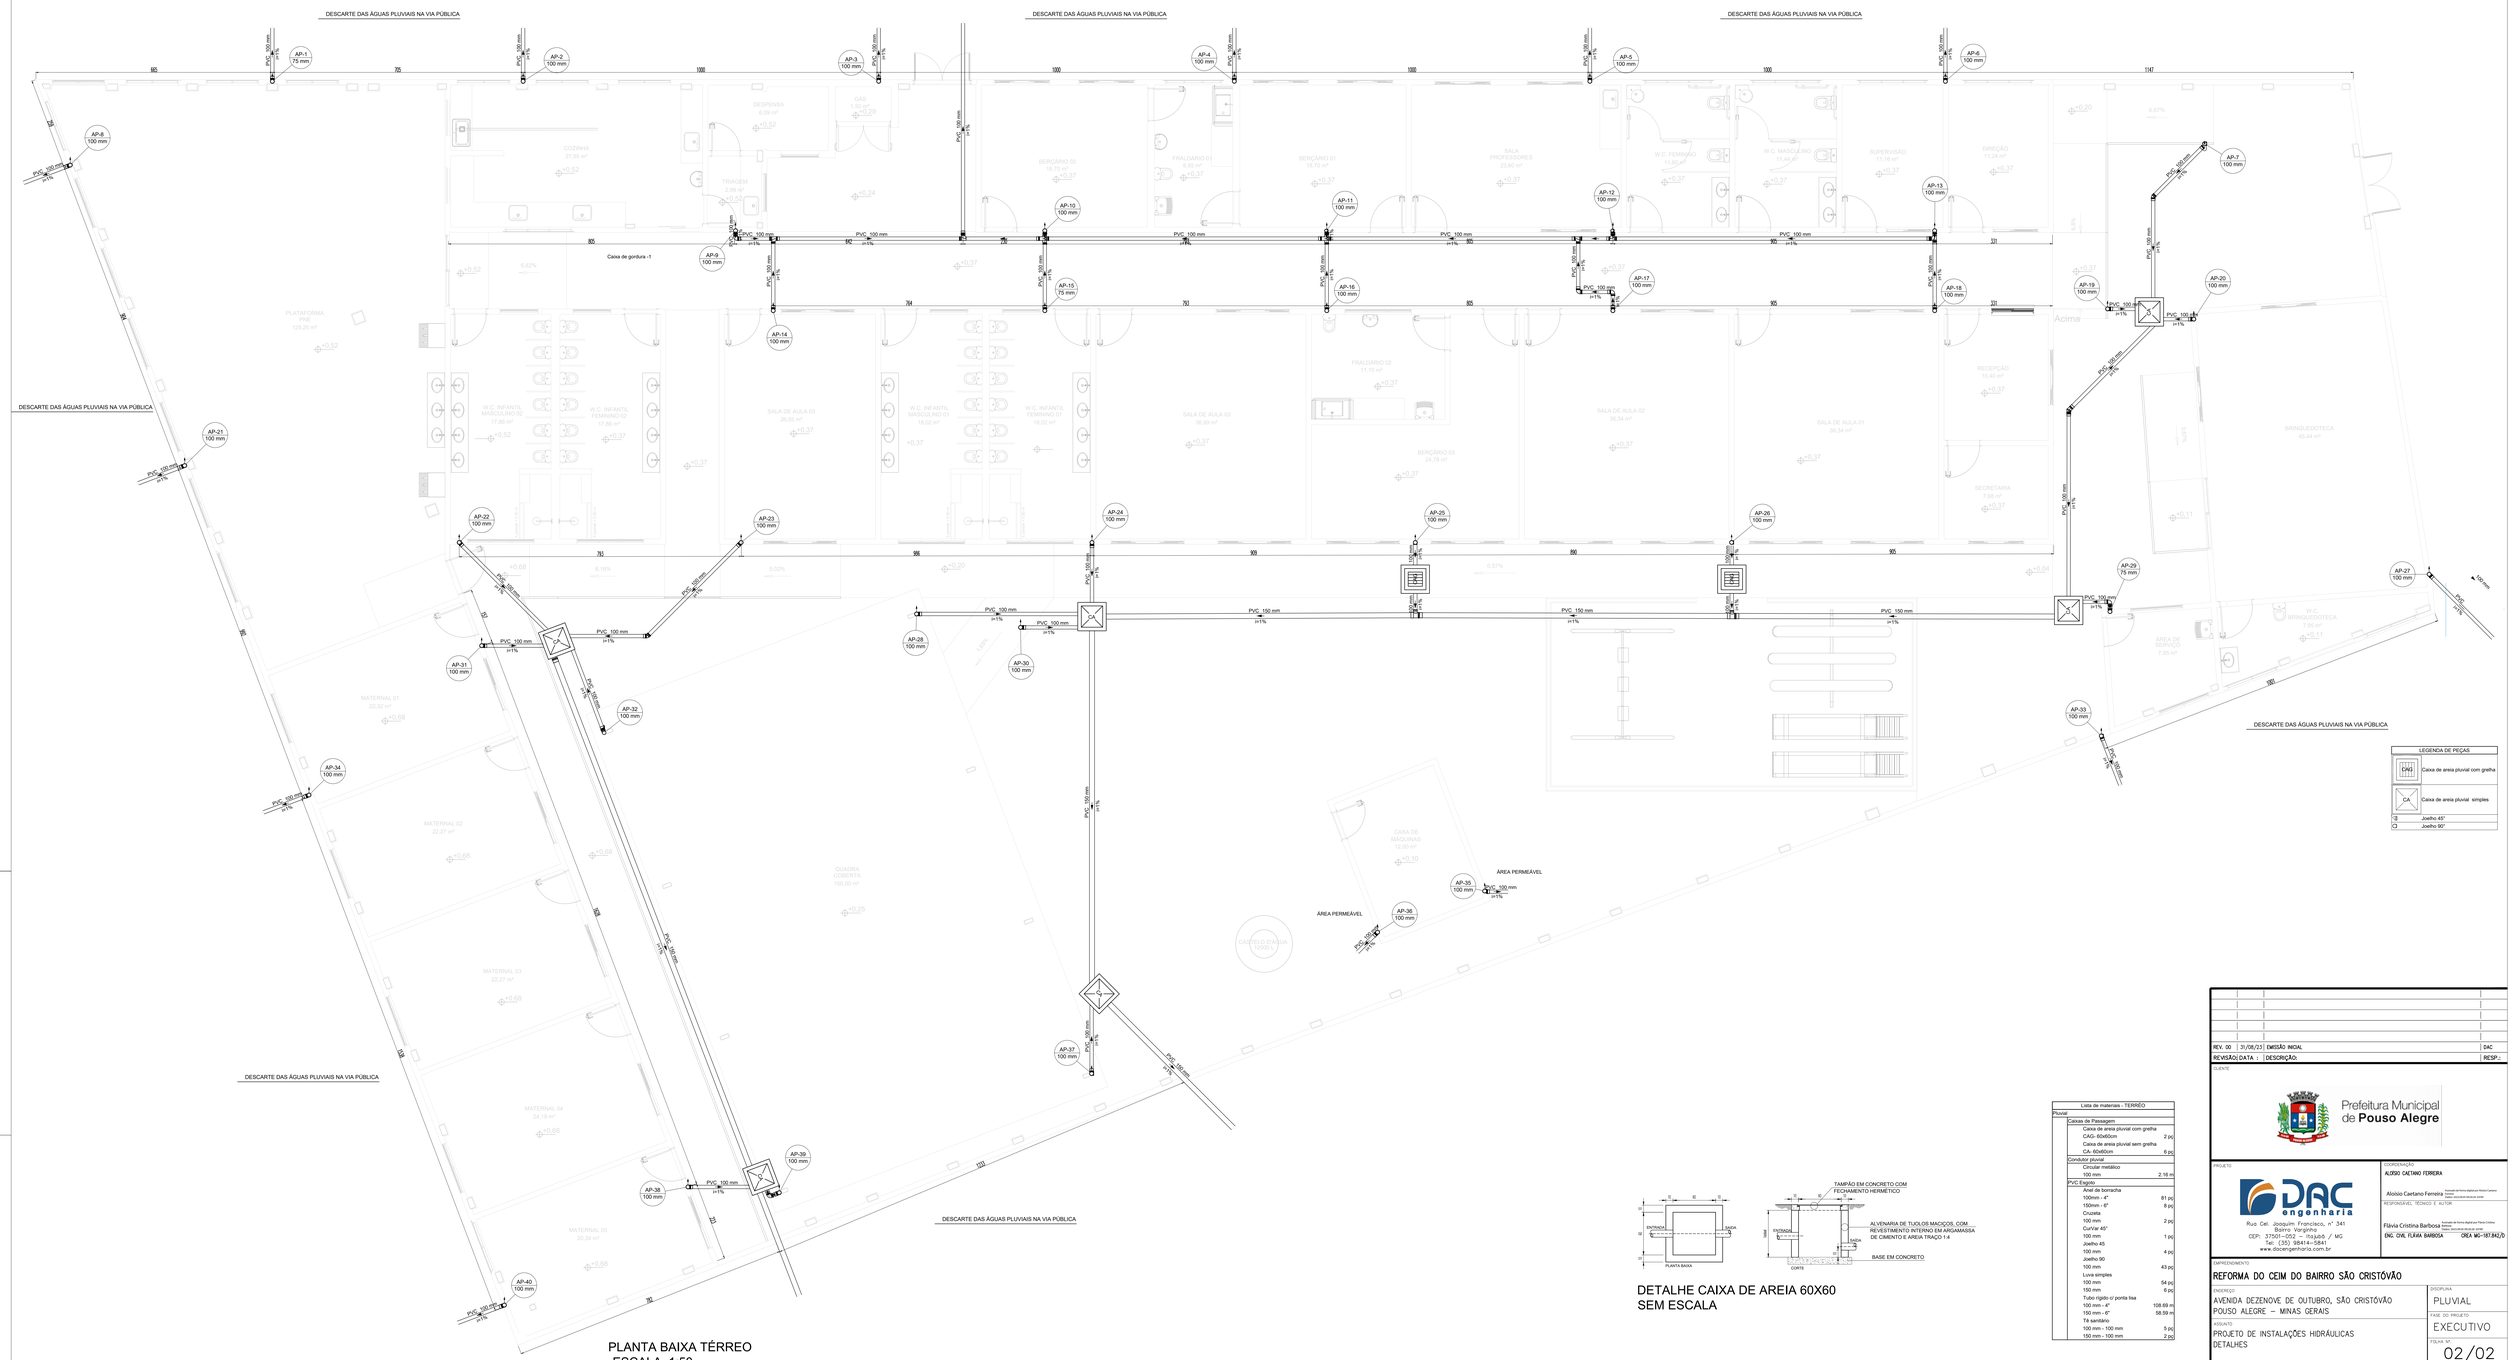

PLANTA BAIXA TÉRREO
ESCALA 1:50

DETALHE CAIXA DE AREIA 60X60
SEM ESCALA

Lista de materiais - TERREO		
Pluvial		
Caixas de Passagem		
Caixa de areia pluvial com grelha CAG- 60x60cm	2 pc	
Caixa de areia pluvial sem grelha CA- 60x60cm	6 pc	
Condutor pluvial		
Circular metálico		
100 mm	2.16 m	
PVC Esgoto		
Anel de borracha		
100mm - 4"	81 pc	
150mm - 6"	8 pc	
Cruzeta		
100 mm	2 pc	
CurVar 45°		
100 mm	1 pc	
Joelho 45		
100 mm	4 pc	
Joelho 90		
100 mm	43 pc	
Luva simples		
100 mm	54 pc	
150 mm	6 pc	
Tubo rígido c/ ponta lisa		
100 mm - 4"	108.69 m	
150 mm - 6"	58.59 m	
Tê sanitário		
100 mm - 100 mm	5 pc	
150 mm - 100 mm	2 pc	

LEGENDA DE PEÇAS	
CHG	Caixa de areia pluvial com grelha
CA	Caixa de areia pluvial simples
	Joelho 45°
	Joelho 90°

REVISÃO	DATA	DESCRIÇÃO	RESP.
REV. 00	31/08/23	EMISSÃO INICIAL	DAC

CLIENTE
Prefeitura Municipal de Pouso Alegre

PROJETO
DAC engenharia
Rua Cel. Joaquim Francisco, nº 341
Bairro Varginha
CEP: 37501-052 - Itajubá / MG
Tel: (35) 98414-5841
www.dacengenharia.com.br

COORDENAÇÃO
ALOISIO CAETANO FERREIRA
Assinado de forma digital por Aloisio Caetano Ferreira
Alosio Caetano Ferreira
Dados: 2023.09.01 09:25:00 -03'00'

RESPONSÁVEL TÉCNICO E AUTOR
Assinado de forma digital por Flávia Cristina Barbosa
Flávia Cristina Barbosa
Dados: 2023.09.01 09:24:40 -03'00'
ENG. CIVIL FLÁVIA BARBOSA — CREA MG-187.842/D

EMPREENDIMENTO
REFORMA DO CEIM DO BAIRRO SÃO CRISTÓVÃO

ENDEREÇO
AVENIDA DEZENOVE DE OUTUBRO, SÃO CRISTÓVÃO
POUSO ALEGRE – MINAS GERAIS

DISCIPLINA
PLUVIAL

FASE DO PROJETO
EXECUTIVO

CONTEÚDO
PROJETO DE INSTALAÇÕES HIDRÁULICAS
DETALHES

FOLHA Nº
02/02

DATA INICIAL	ESCALA	PRANCHA	ARQUIVO
31/08/2023	INDICADA	R00	DAC-PMPA-CEM-SC-PE-PLU-R00.DWG