



PROJETO DE CONSTRUÇÃO DA UNIDADE DE PRONTO ATENDIMENTO
ESCALA INDICADA

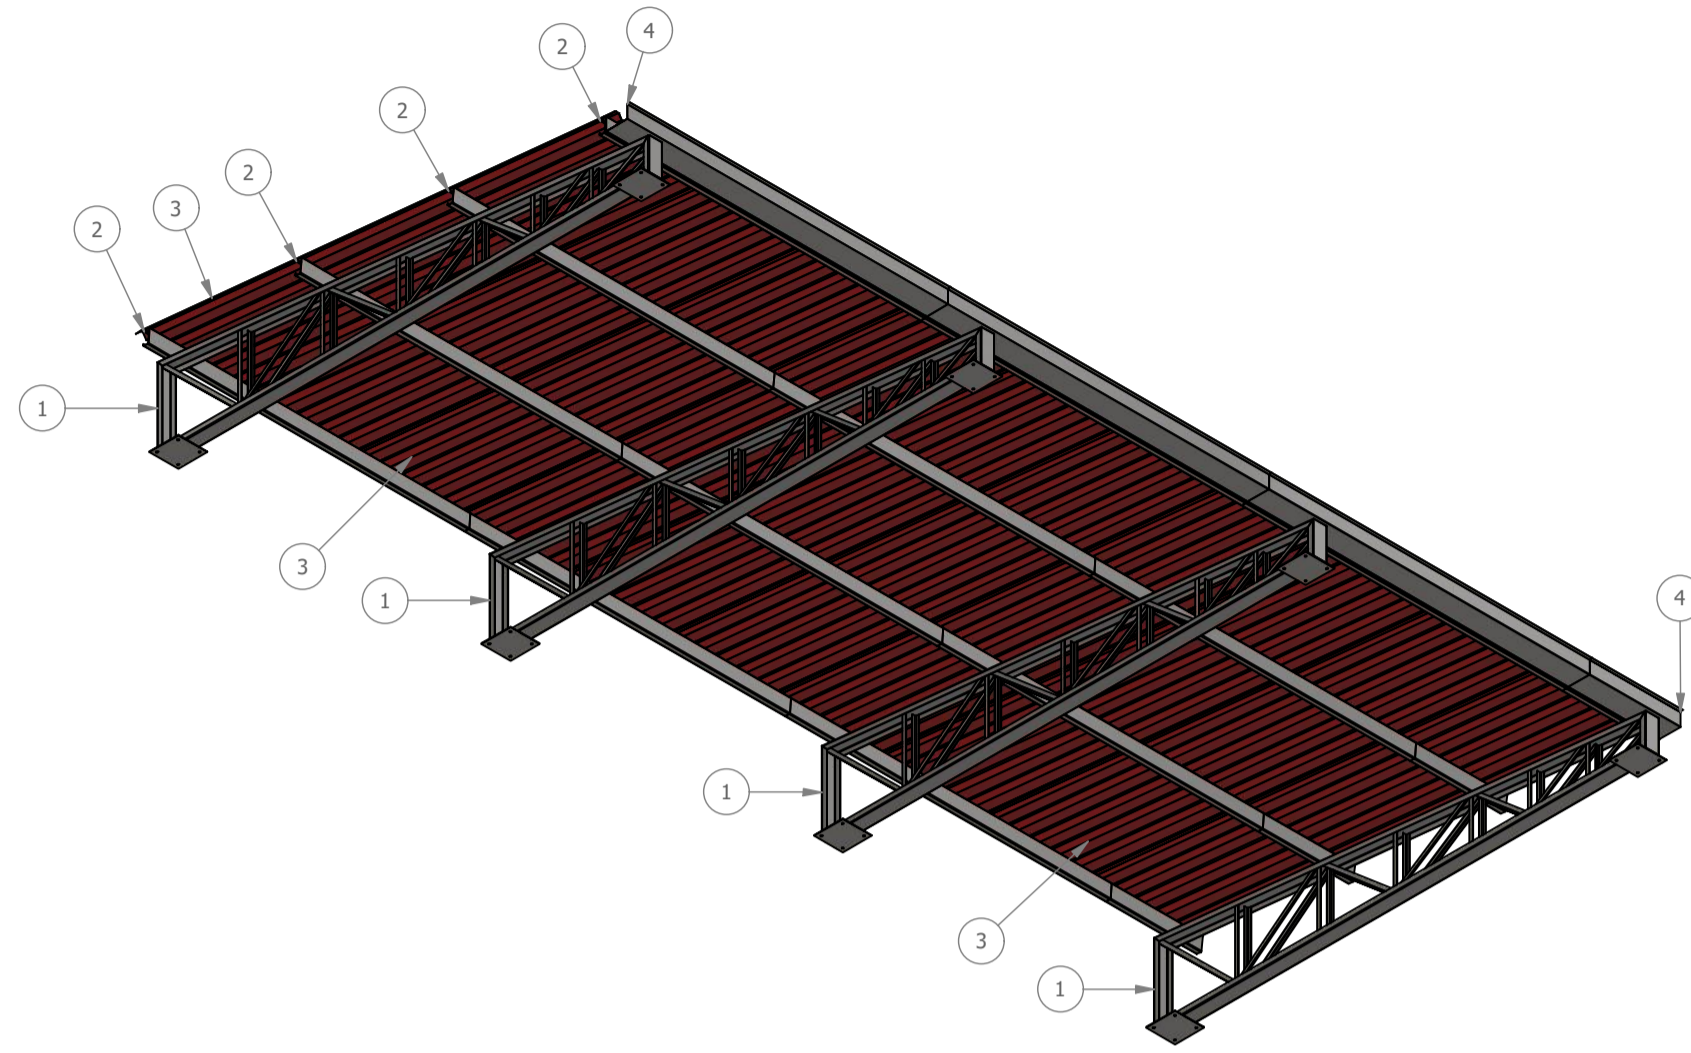


VISTA ISOMÉTRICA CB12
 ESCALA 1 : 50

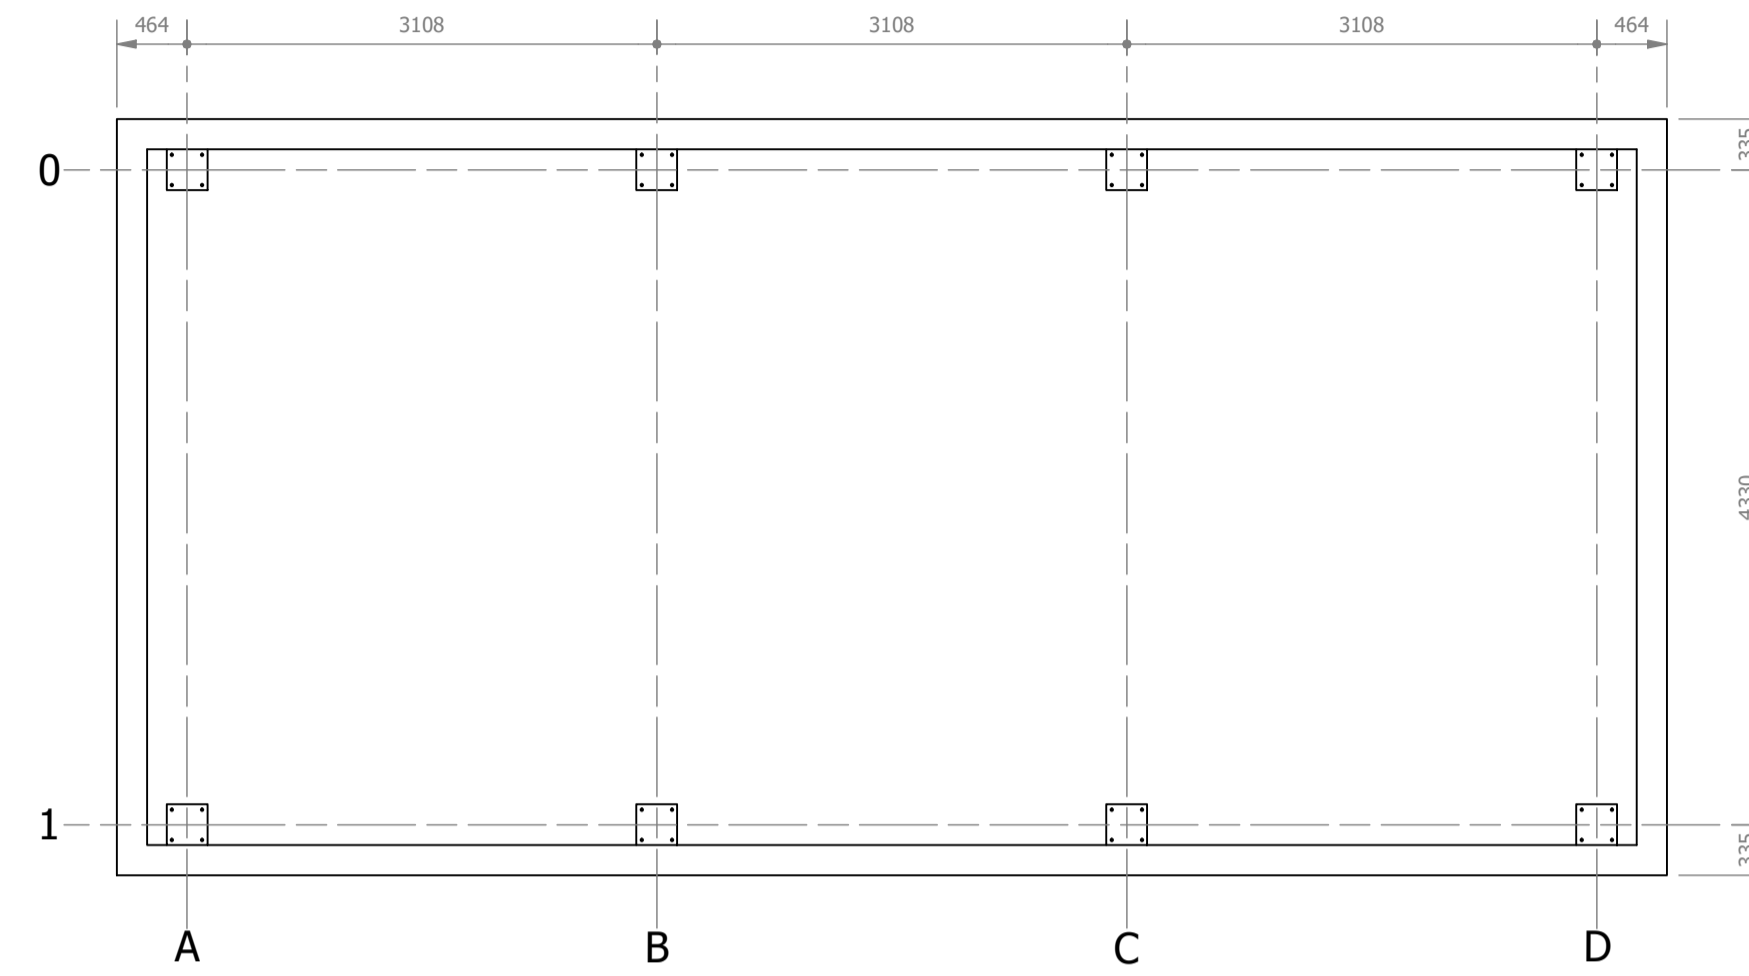


PLANTA DE LOCAÇÃO CB12
 ESCALA 1 : 50

LISTA DE PEÇAS - COBERTURA CB12						
ID	ITEM	QTD	DESCRIÇÃO	COMPRIM.	MATERIAL	PESO UNIT.
1	TR12	4				86,1 kg
2	TERÇA 127x50x17x3	16	127 x 50 x 17 x 3	3000	Aço ASTM A36	17 kg
3	Telha TR980x40 (18)	11	TR40-980 x 0,5	4470	Aço Galvanizado	22 kg
4	Calha	4	200 x 120 x 0,65	3000	Aço Galvanizado	7,3 kg


LISTA DE PEÇAS - TR12						
ID	ITEM	QTD	DESCRIÇÃO	COMPRIM.	MATERIAL	PESO UNIT.
1	U1	1	PERFIL U 127x50x3	300	Aço ASTM A36	1,4 kg
2	U2	1	PERFIL U 127x50x3	4600	Aço ASTM A36	23,4 kg
3	U3	1	PERFIL U 127x50x3	4623	Aço ASTM A36	23,5 kg
4	U4	1	PERFIL U 127x50x3	760	Aço ASTM A36	3,8 kg
5	L1	2	CANTONEIRA L 1.1/4 x 1.1/4 x 1/8	350	Aço ASTM A36	0,5 kg
6	L2	2	CANTONEIRA L 1.1/4 x 1.1/4 x 1/8	405	Aço ASTM A36	0,6 kg
7	L3	2	CANTONEIRA L 1.1/4 x 1.1/4 x 1/8	459	Aço ASTM A36	0,7 kg
8	L4	2	CANTONEIRA L 1.1/4 x 1.1/4 x 1/8	530	Aço ASTM A36	0,8 kg
9	L5	2	CANTONEIRA L 1.1/4 x 1.1/4 x 1/8	601	Aço ASTM A36	0,9 kg
10	L6	2	CANTONEIRA L 1.1/4 x 1.1/4 x 1/8	603	Aço ASTM A36	0,9 kg
11	L7	2	CANTONEIRA L 1.1/4 x 1.1/4 x 1/8	621	Aço ASTM A36	0,9 kg
12	L8	2	CANTONEIRA L 1.1/4 x 1.1/4 x 1/8	678	Aço ASTM A36	1,1 kg
13	L9	2	CANTONEIRA L 1.1/4 x 1.1/4 x 1/8	686	Aço ASTM A36	1 kg
14	L10	2	CANTONEIRA L 1.1/4 x 1.1/4 x 1/8	820	Aço ASTM A36	1,3 kg
15	L11	2	CANTONEIRA L 1.1/4 x 1.1/4 x 1/8	905	Aço ASTM A36	1,4 kg
16	L12	2	CANTONEIRA L 1.1/4 x 1.1/4 x 1/8	953	Aço ASTM A36	1,5 kg
17	L13	2	CANTONEIRA L 1.1/4 x 1.1/4 x 1/8	1065	Aço ASTM A36	1,6 kg
18	Ch1	2	270 x 270 x 6,35		Aço ASTM A36	3,6 kg

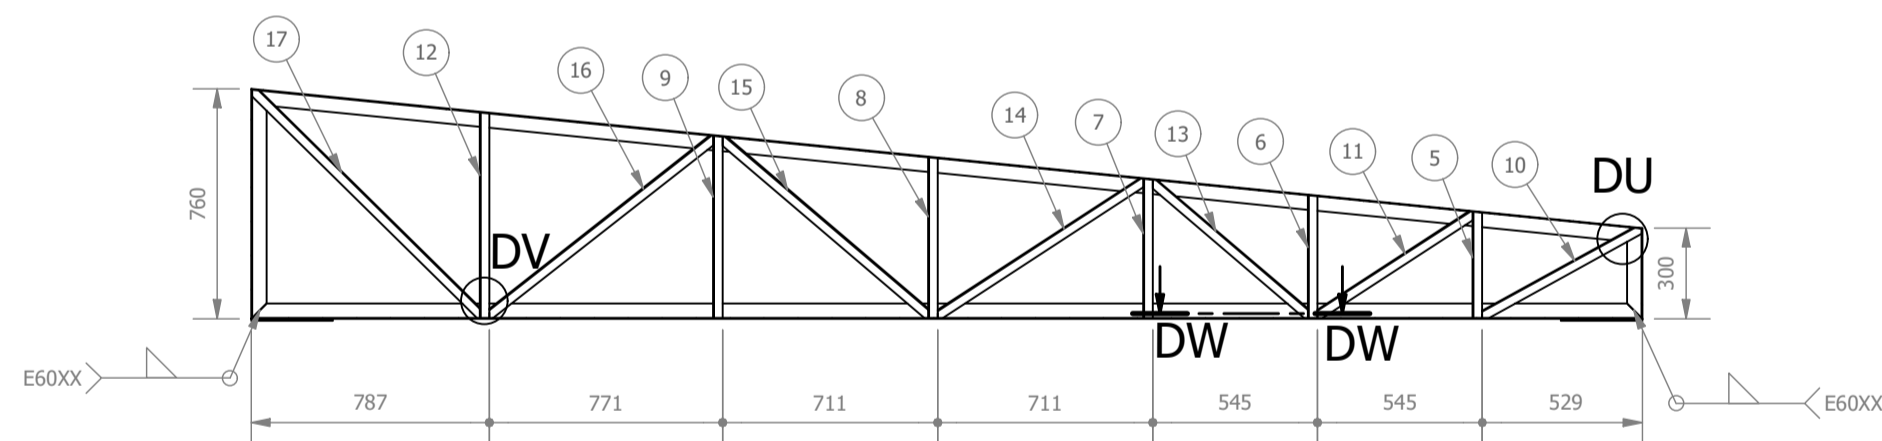

SEÇÃO DT-DT
 ESCALA 1 : 25

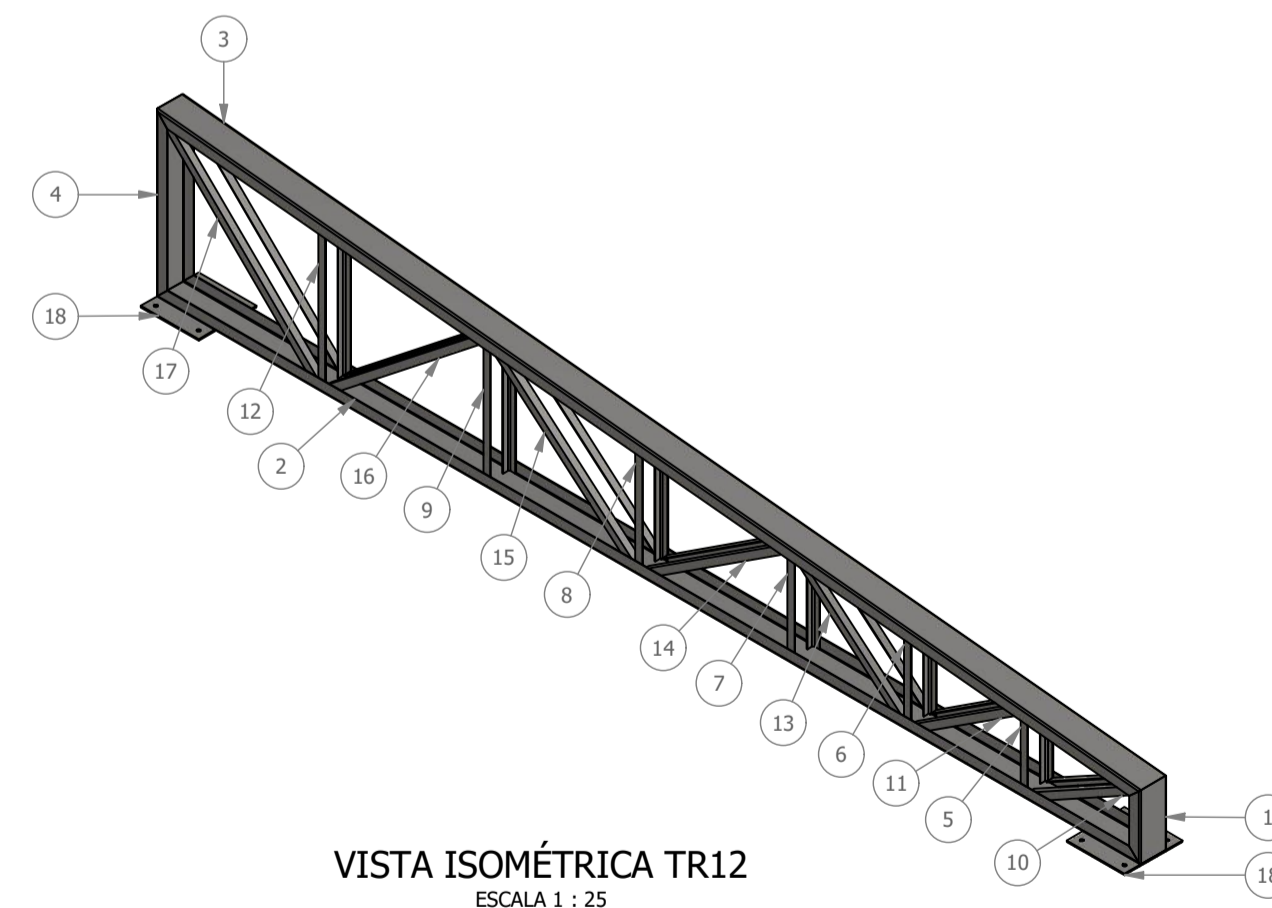


VISTA ISOMÉTRICA TR12
 ESCALA 1 : 25

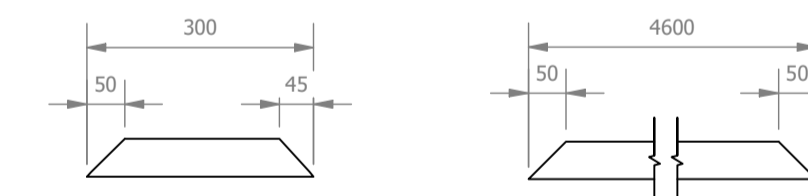


U1
 ESCALA 1 : 10

U2
 ESCALA 1 : 10

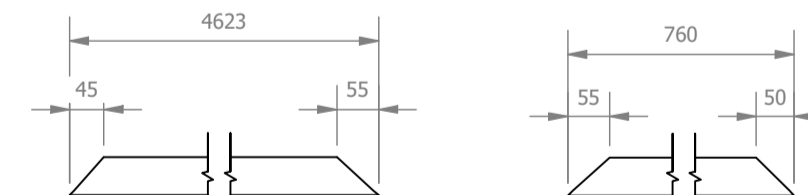


U3
 ESCALA 1 : 10


U4
 ESCALA 1:10

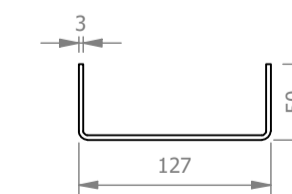


PERFIL U
 ESCALA 1 : 5

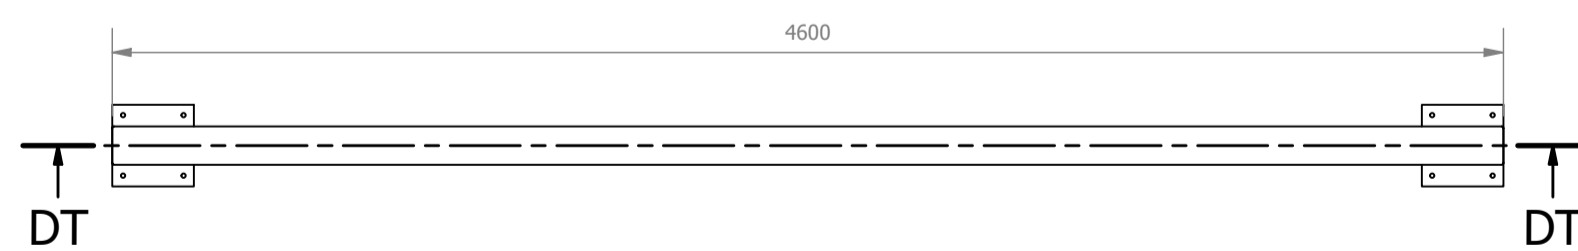

VISTA SUPERIOR TR12
 ESCALA 1 : 25

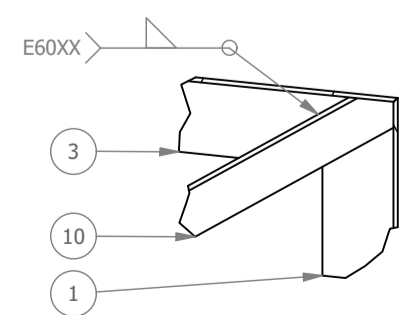


DETALHE DV
 ESCALA 1:5

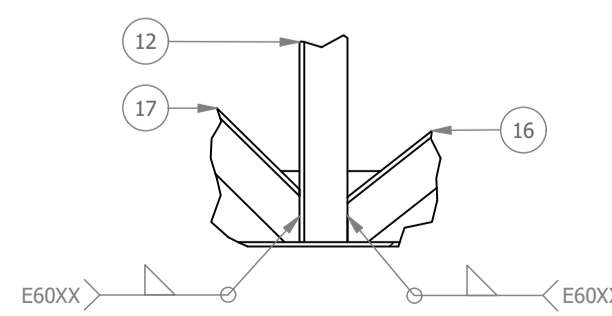

DETALHE DV
 ESCALA 1:5



SEÇÃO DW-DW
 ESCALA 1 : 10

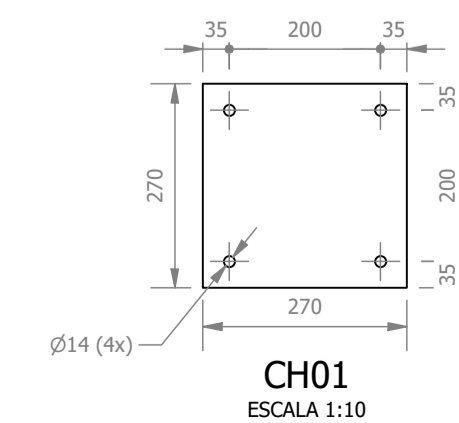

CH01
 ESCALA 1:10

		COORDENAÇÃO ALOISIO CAETANO FERREIRA	
		RESPONSÁVEL TÉCNICO E AUTOR	
Rua Miguel Vianna, nº 81, sala 12 Bairro Morro Chic CEP: 37500-080 - Itajubá / MG Tel: (35) 3623-5720 www.dacengenharia.com.br		ENGRº CIVIL FLÁVIA C. BARBOSA CREA: MG-187.842D	
PROJETO: CONSTRUÇÃO DA UNIDADE DE PRONTO ATENDIMENTO			
ENDEREÇO RUA PIRANGUINHO, B. SÃO JOÃO POUSO ALEGRE - MINAS GERAIS		DISCIPLINA METÁLICA	
ASSUNTO PROJETO DE ESTRUTURA METÁLICA DETALHAMENTO E LISTA DE MATERIAIS		FASE DO PROJETO EXECUTIVO	
DATA INICIAL 31/01/2023		ESCALA INDICADA	
REVISÃO R01		ARQUIVO DAC-PMPA-UJA-PE-MET-R01-15.DWG	
FOLHA Nº: 15/15			