





FACHADA
 Escala: 1:75



LOCAÇÃO
 Escala: 1:500

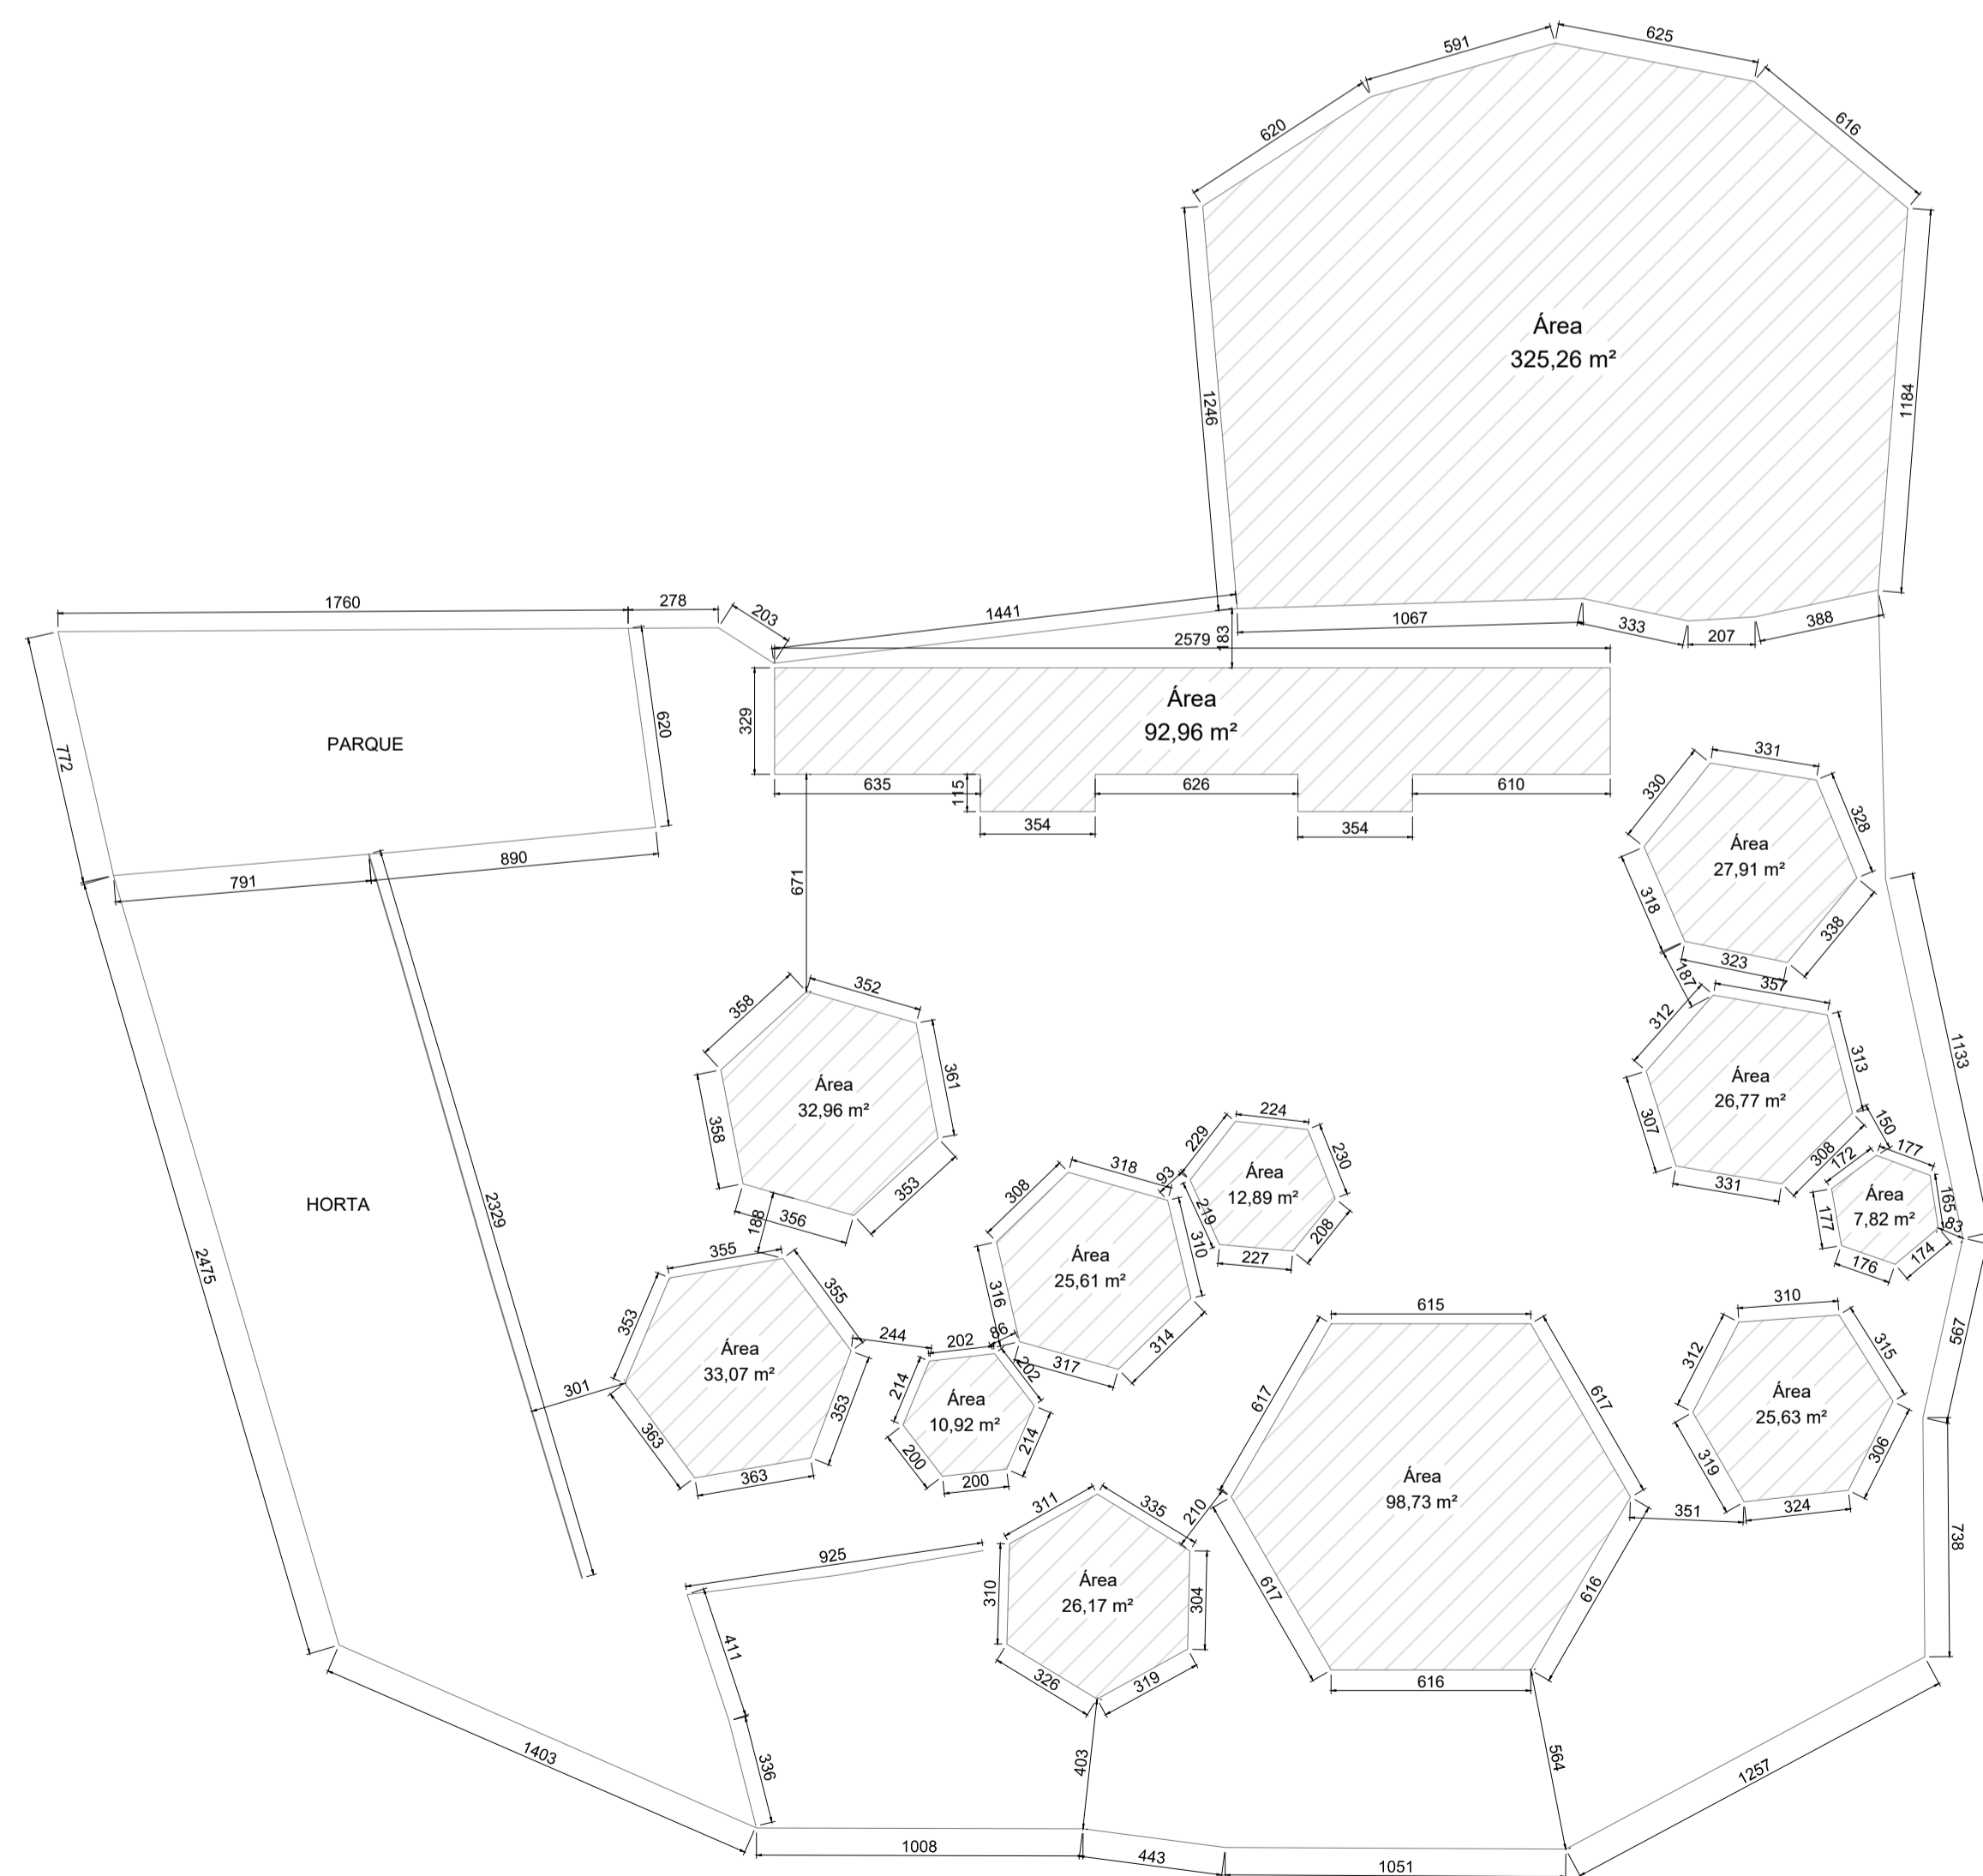

LOCAÇÃO
 Escala: 1:200

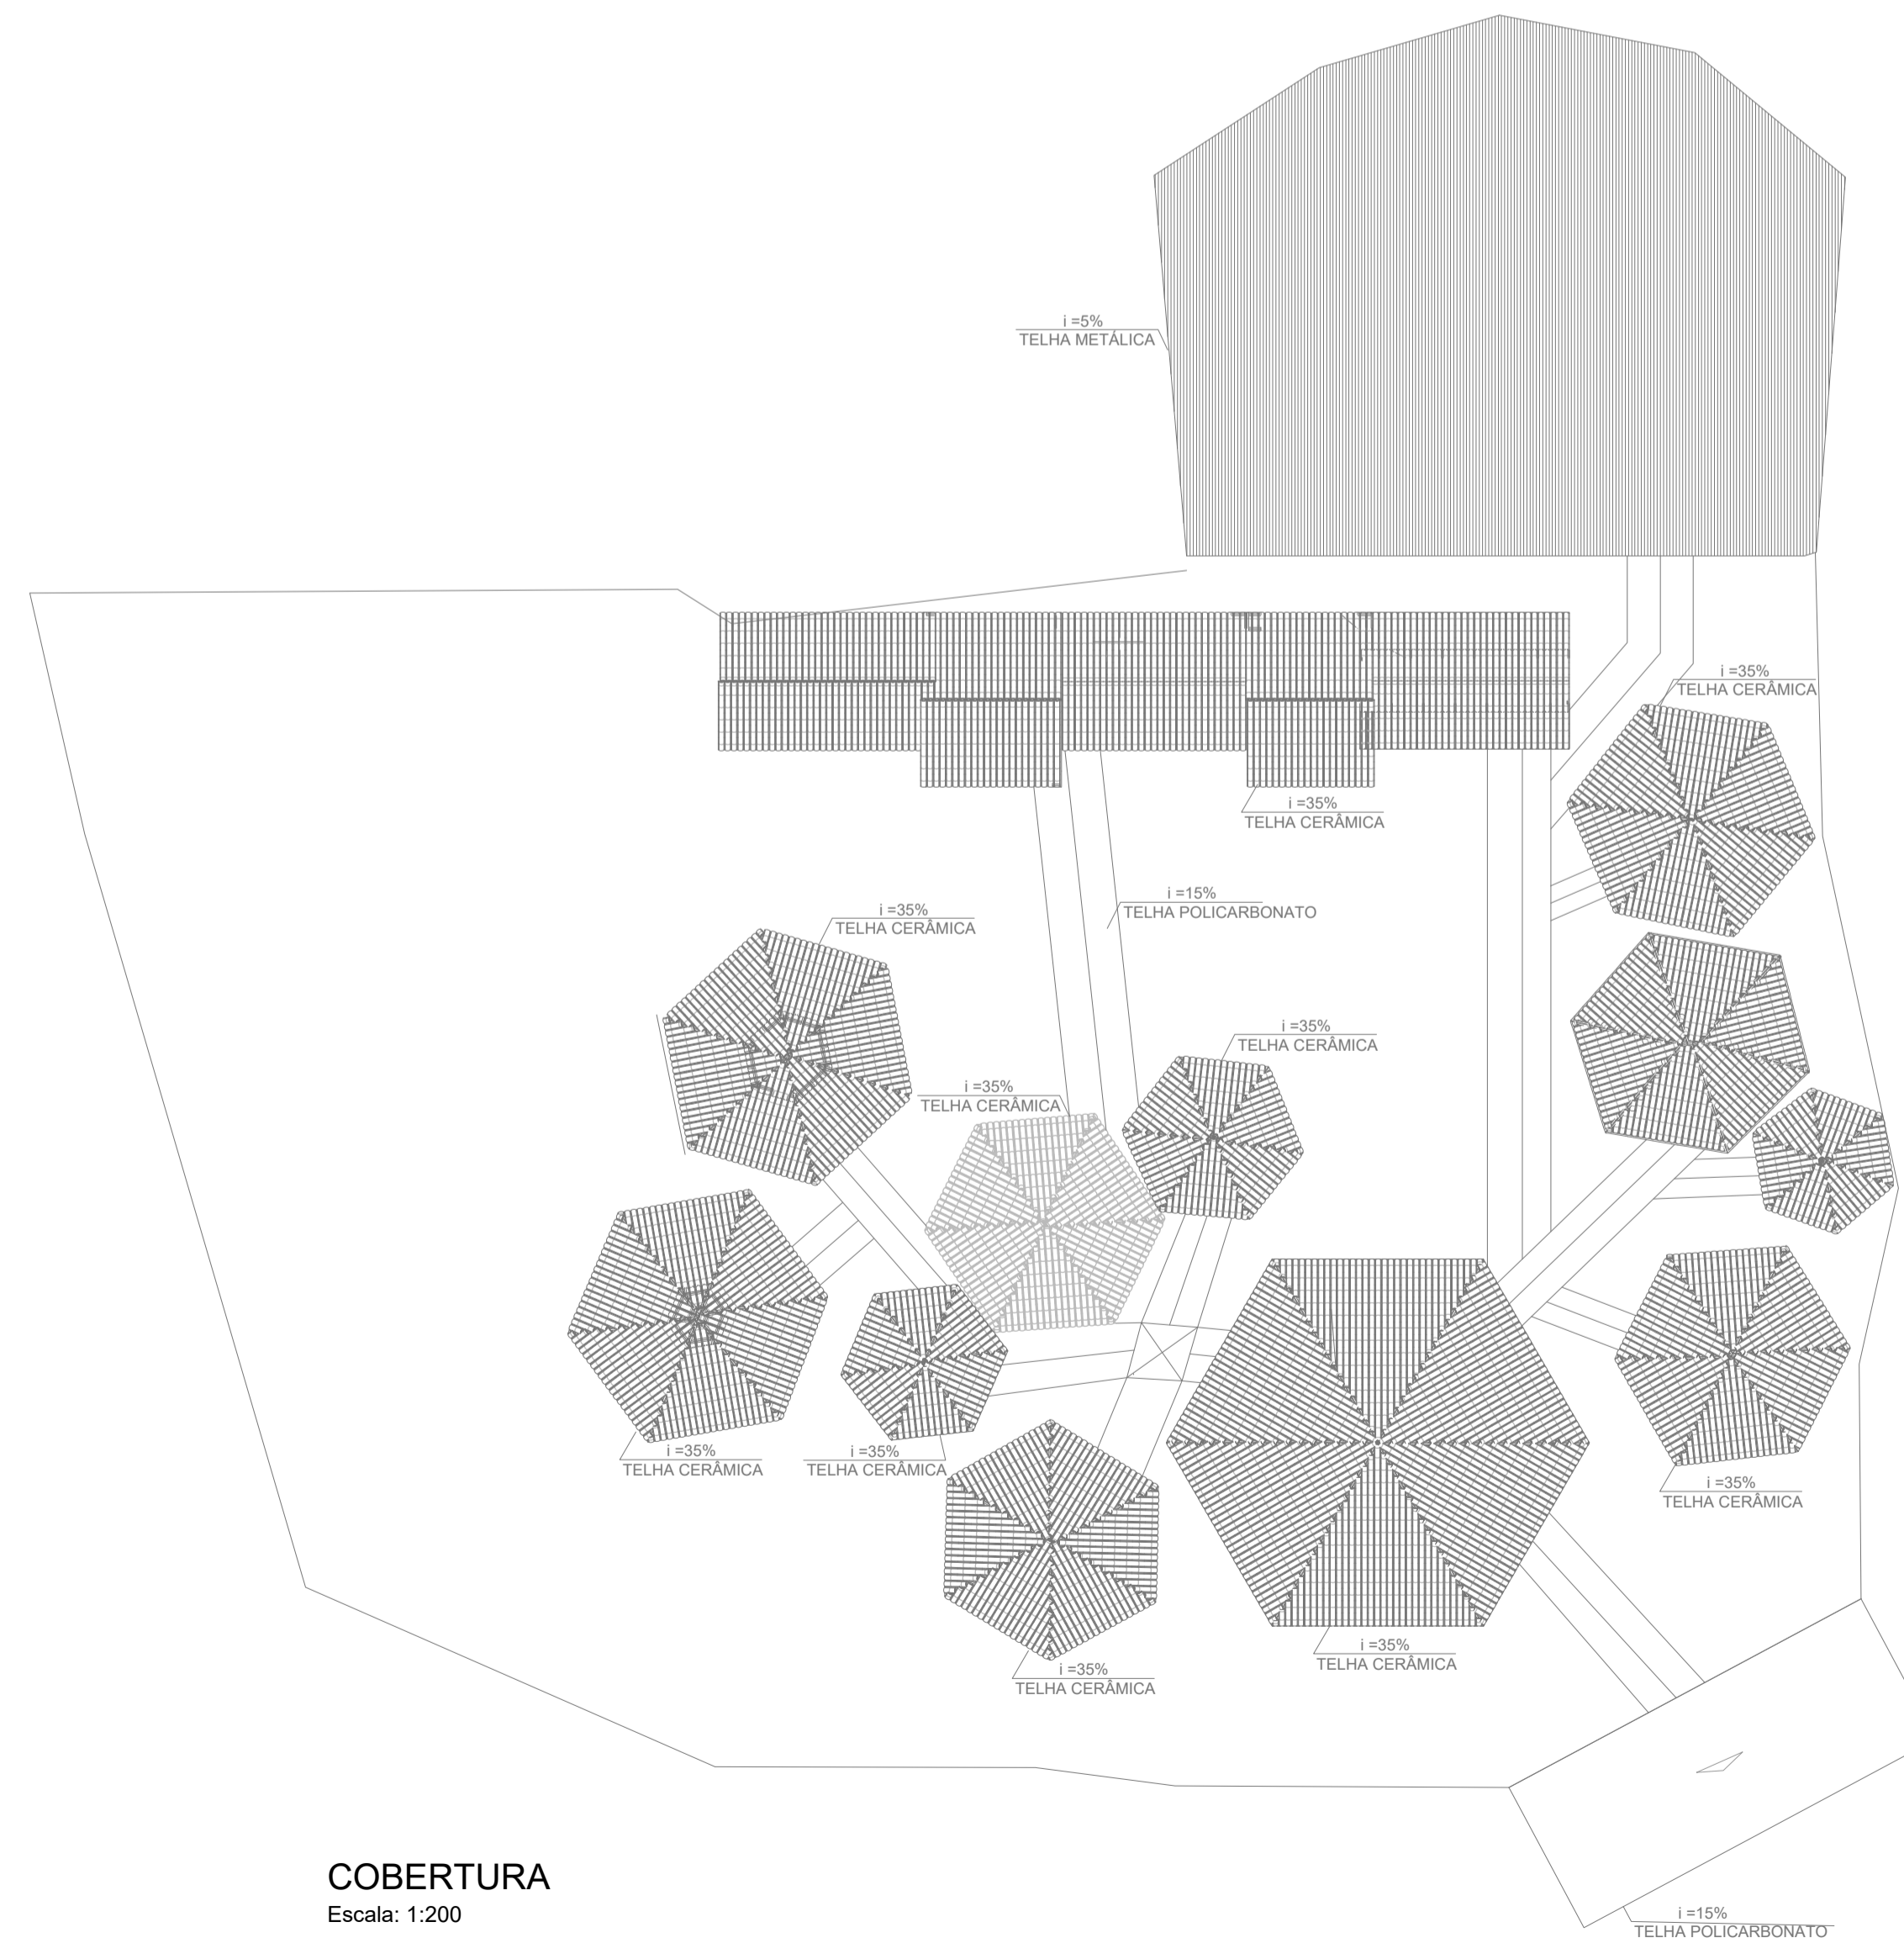

COBERTURA
 Escala: 1:200

 <p>Prefeitura Municipal de Pouso Alegre</p>			
<p>PROJETO</p>  <p>Rua Cel. Joaquim Francisco, 341, Bairro Varginha CEP: 37501-052 - Itajubá / MG Tel: (35) 98414-5841 www.dacengenharia.com.br</p>	<p>COORDENAÇÃO</p> <p>ALÓISIO CAETANO FERREIRA</p> <p>RESPONSÁVEL TÉCNICO E AUTOR</p> <p>ENG. CIVIL FLÁVIA BARBOSA CREA MG-187.842/D</p>		
<p>EMPREENDIMENTO</p> <p>CEIM PROF.ª MARIA DA CONCEIÇÃO NUNES DE PAIVA</p>			
<p>ENDEREÇO</p> <p>RUA JOÃO PAULO, VALE DO SOL POUSO ALEGRE - MINAS GERAIS</p> <p>ASSUNTO</p> <p>FACHADA LOCAÇÃO SITUAÇÃO</p>	<p>DISCIPLINA</p> <p>PSCIP</p> <p>FASE DO PROJETO</p> <p>EXECUTIVO</p> <p>FOLHA Nº.</p> <p>03/03</p>		
<p>DATA INICIAL</p> <p>14/12/2023</p>	<p>ESCALA</p> <p>INDICADA</p>	<p>REVISÃO</p> <p>R01</p>	<p>ARQUIVO</p> <p>DAC-PMPA-CEIM-MCNP-PE-INC-R01.DWG</p>

REV. 01	25/03/24	REVISÃO PARA ADEQUAÇÃO A ALTERAÇÃO DA NORMA DO CORPO DE BOMBEIROS	DAC
REV. 00	14/12/23	EMIÇÃO INICIAL	DAC
REVISÃO:	DATA :	DESCRIÇÃO:	RESP.:

CLIENTE