




1 VISTA 1 - VESTIÁRIO FUNC. MASC.
1:25

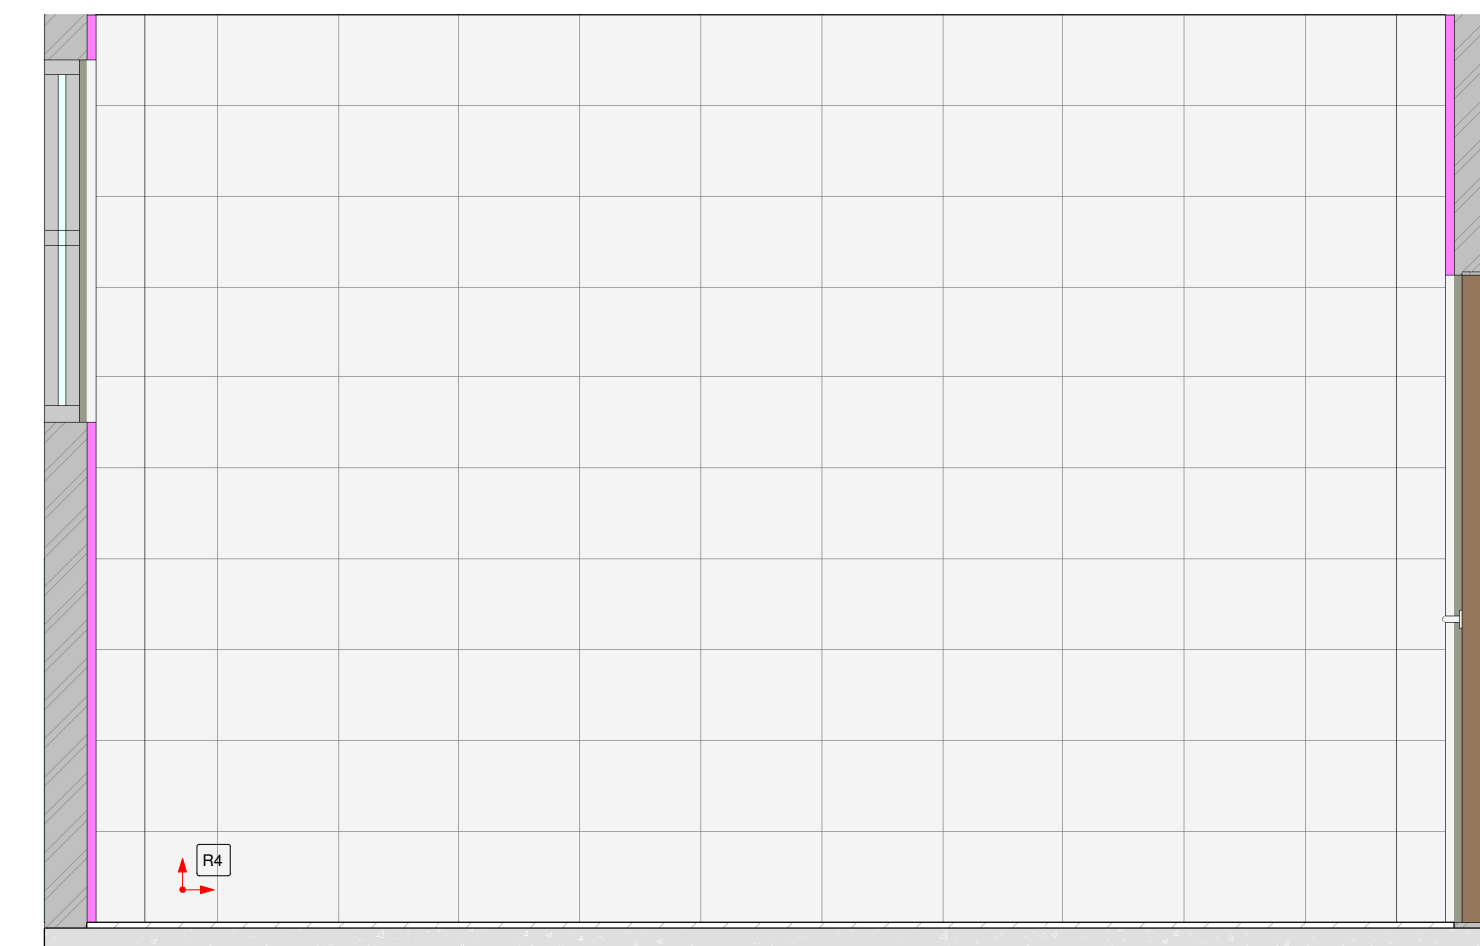


2 VISTA 2 - VESTIÁRIO FUNC. MASC.
1:25

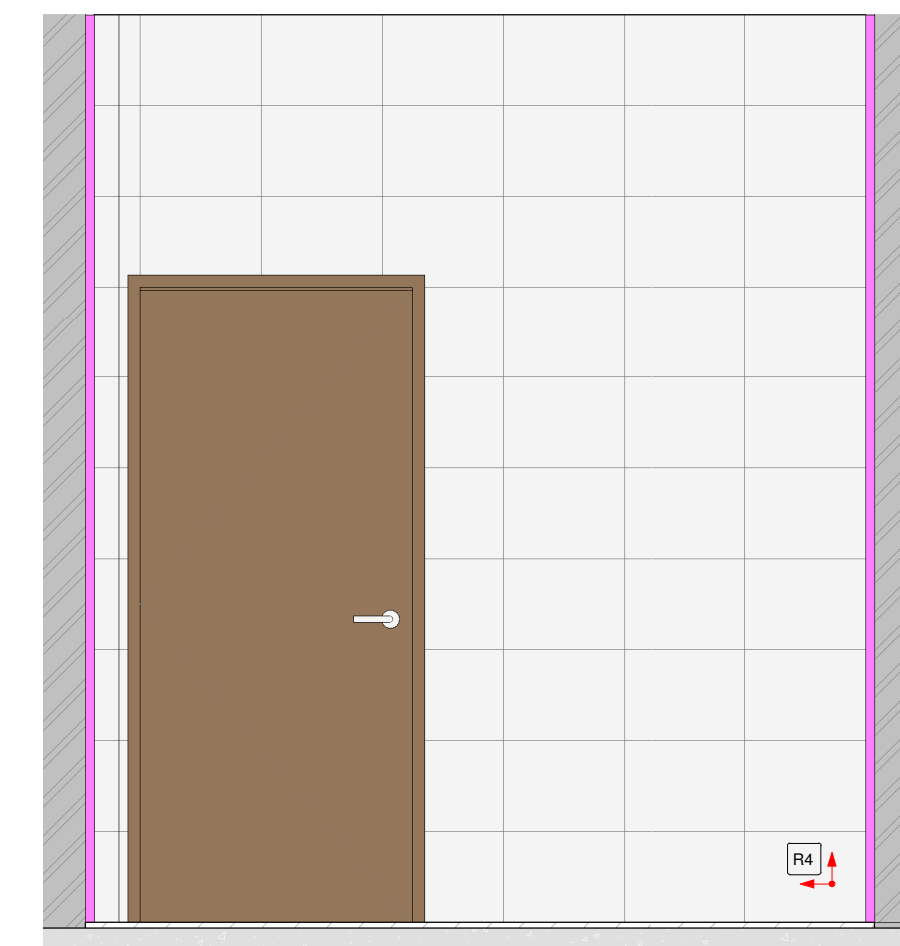


3 VISTA 3 - VESTIÁRIO FUNC. MASC.
1:25

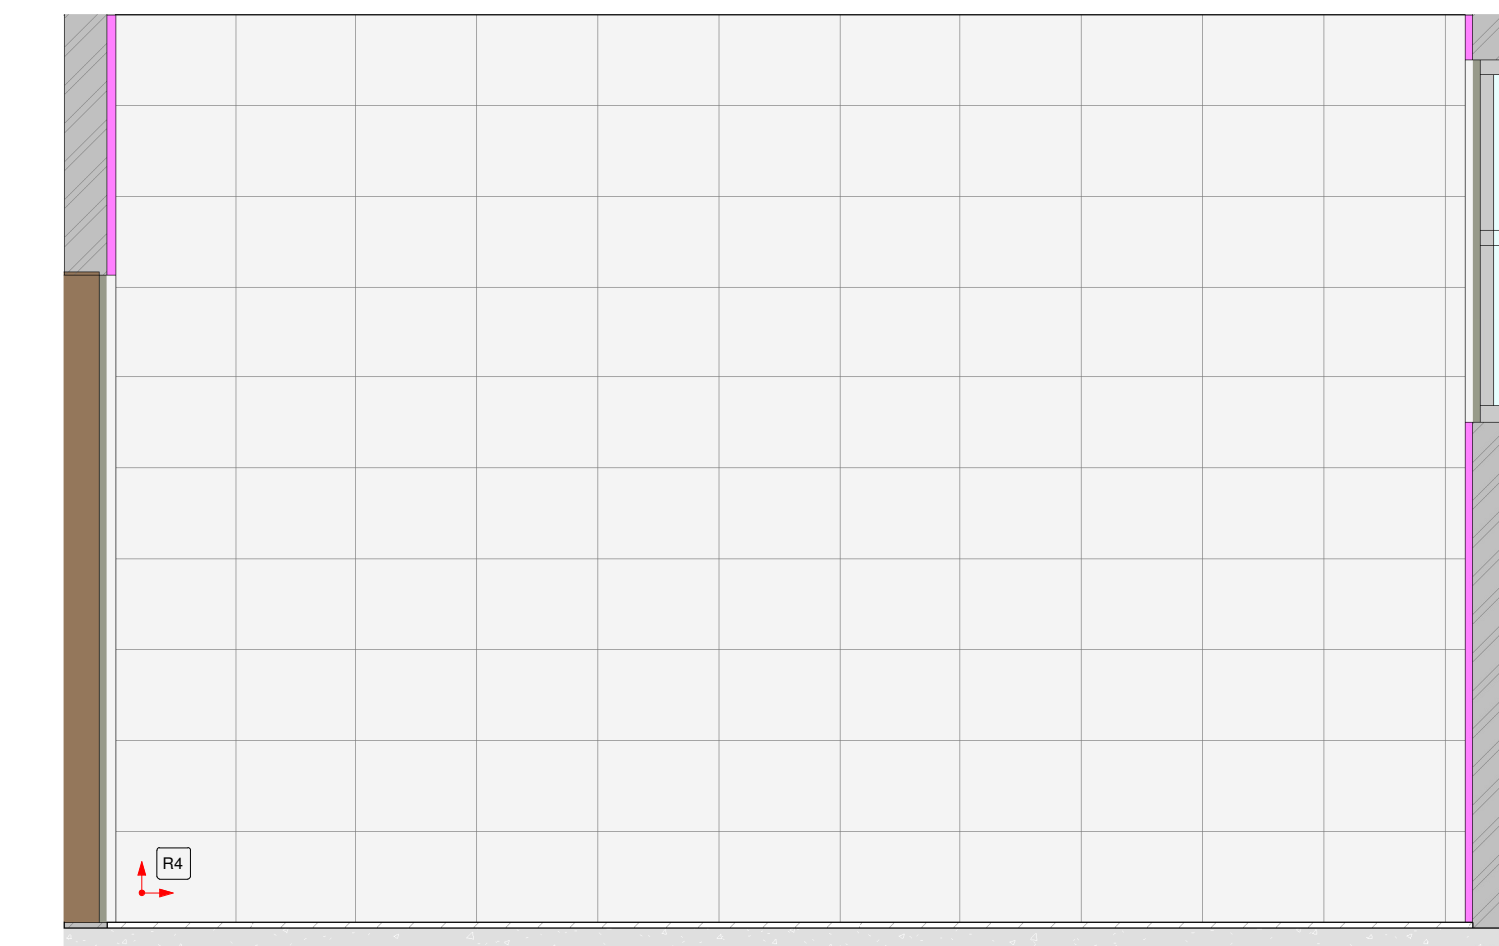


4 VISTA 4 - VESTIÁRIO FUNC. MASC.
1:25

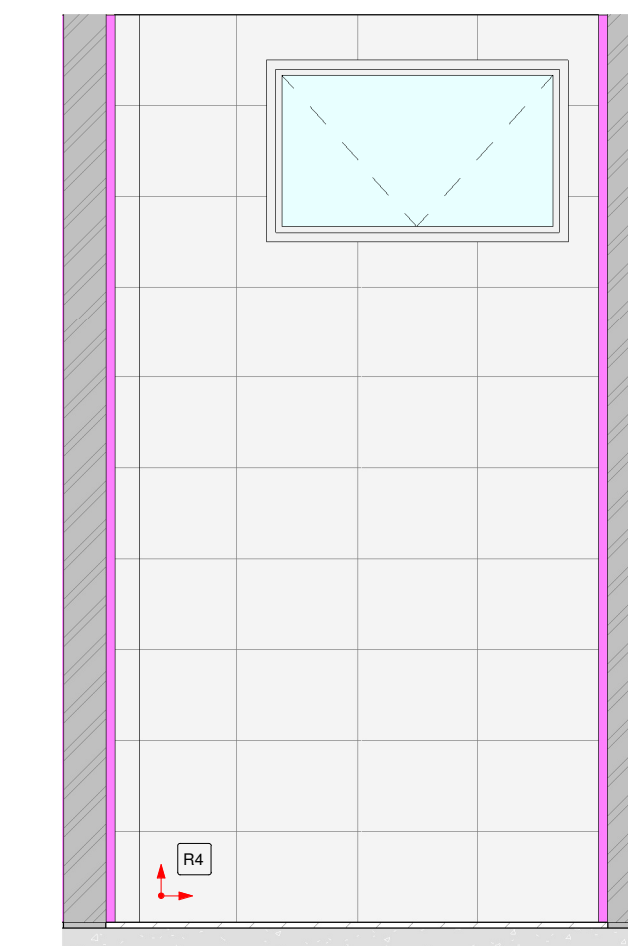


5 VISTA 1 - I.S. FUNC. FEM.
1:25

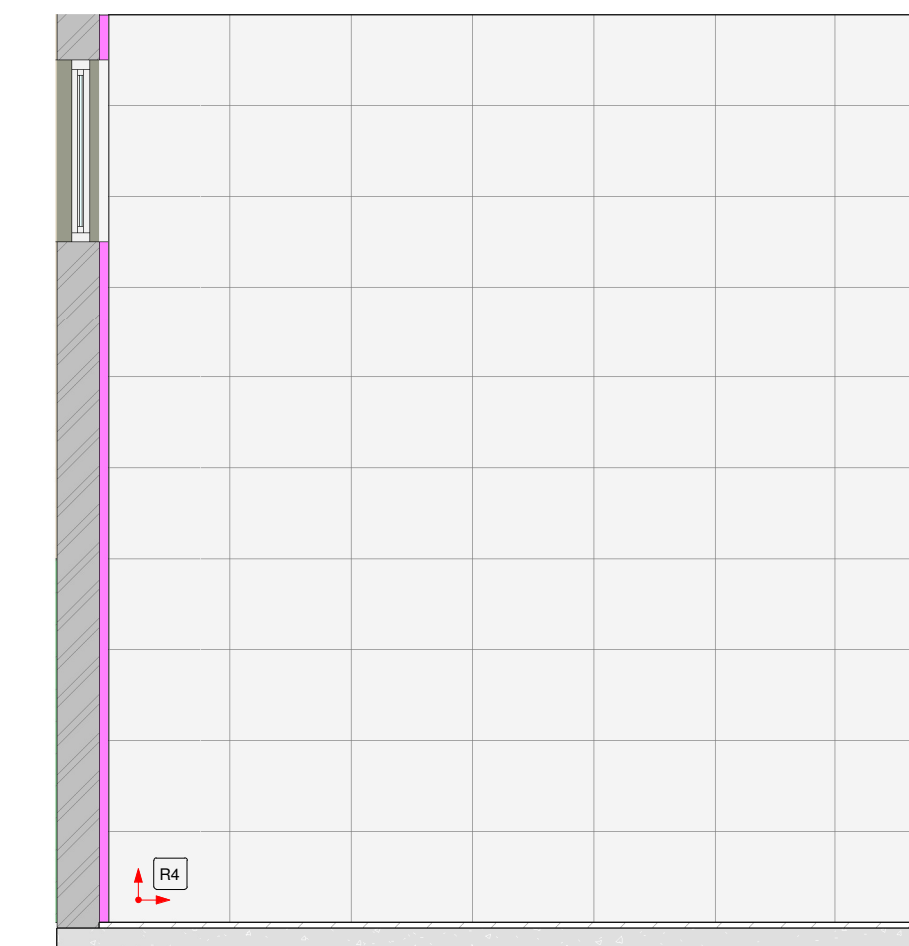


6 VISTA 2 - I.S. FUNC. FEM.
1:25

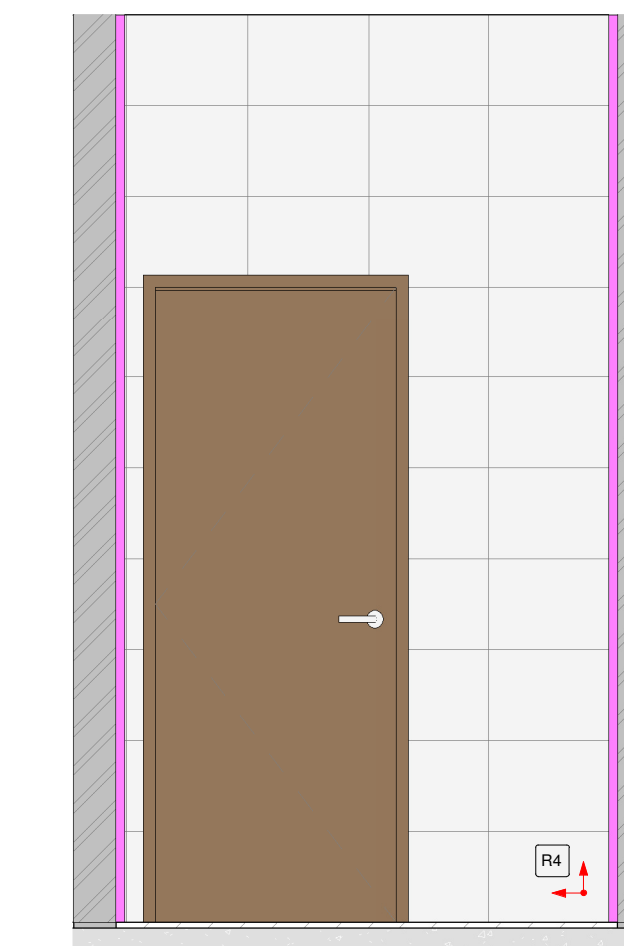


7 VISTA 3 - I.S. FUNC. FEM.
1:25

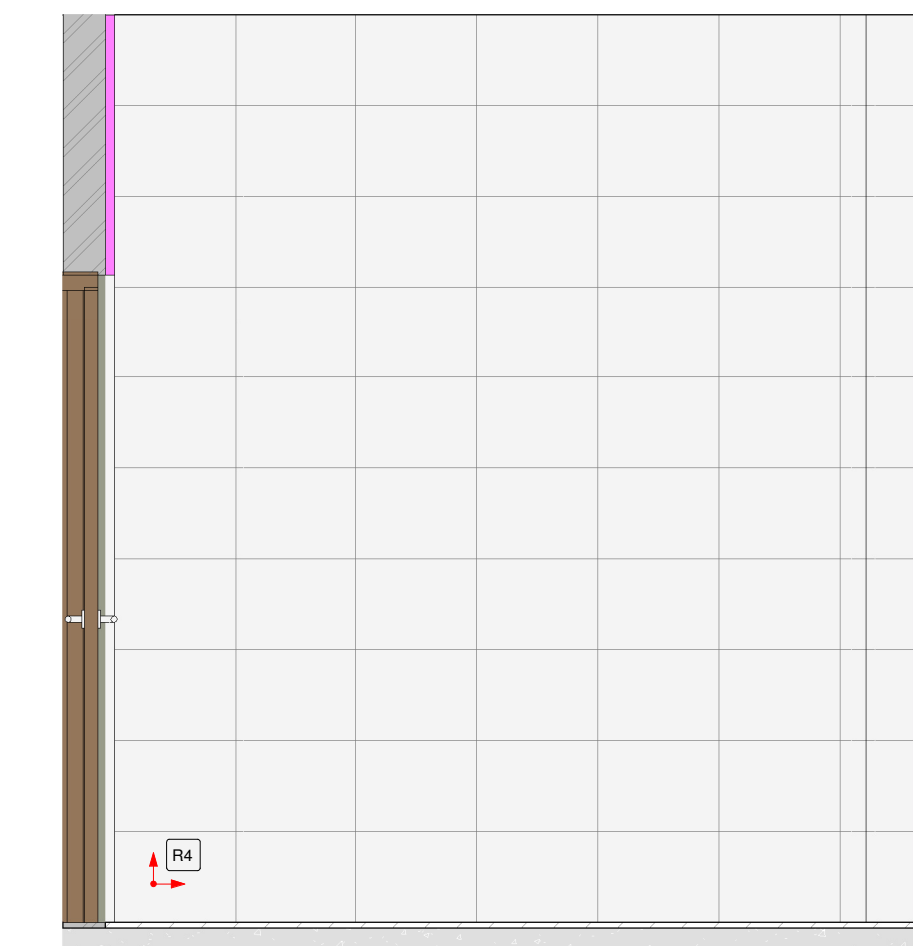


8 VISTA 4 - I.S. FUNC. FEM.
1:25

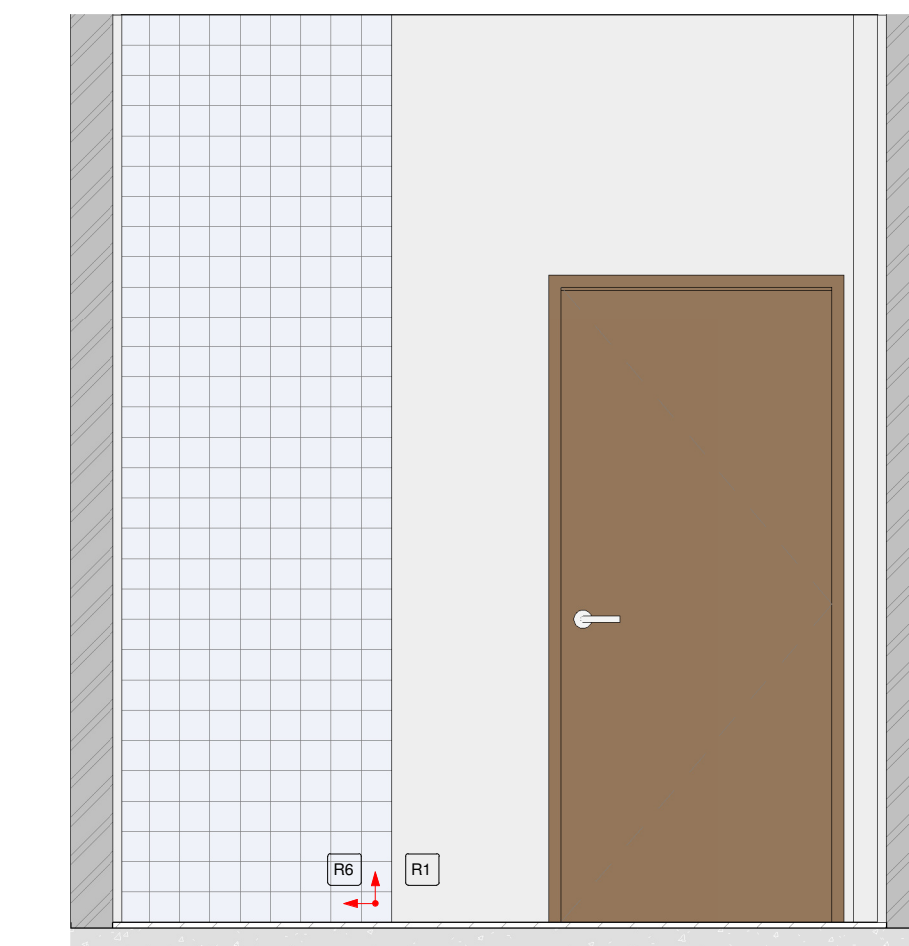


9 VISTA 1 - C
1:25

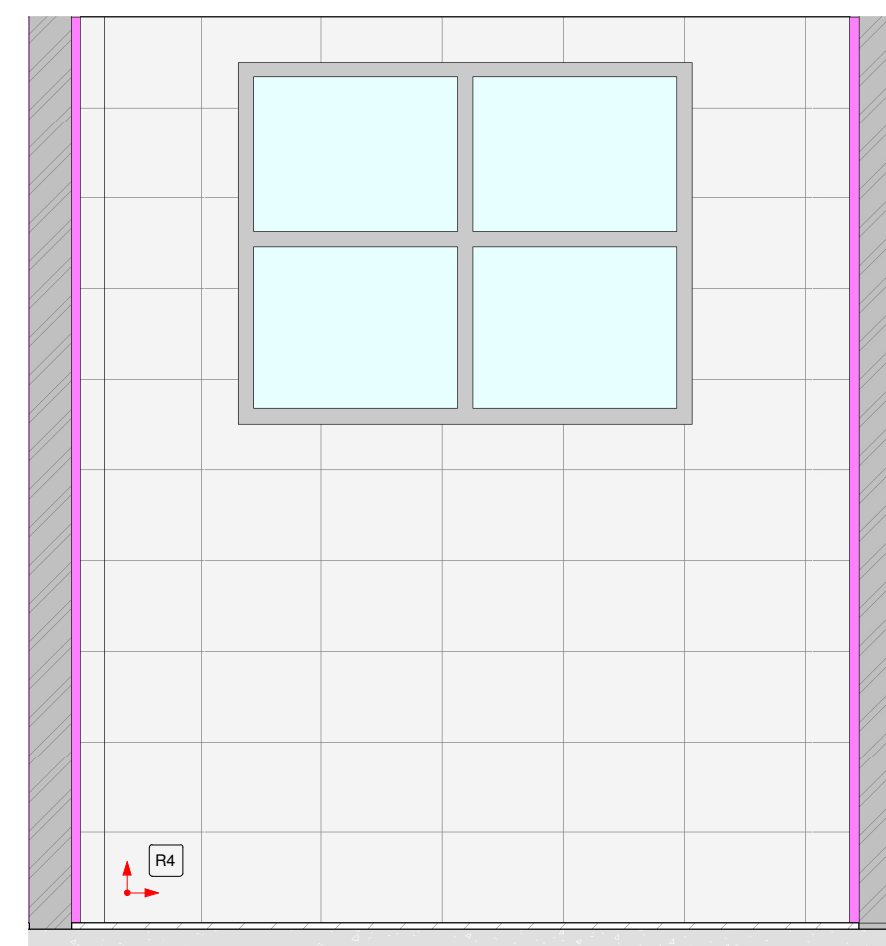


10 VISTA 1 - VESTIÁRIO FUNC. FEM
1:25

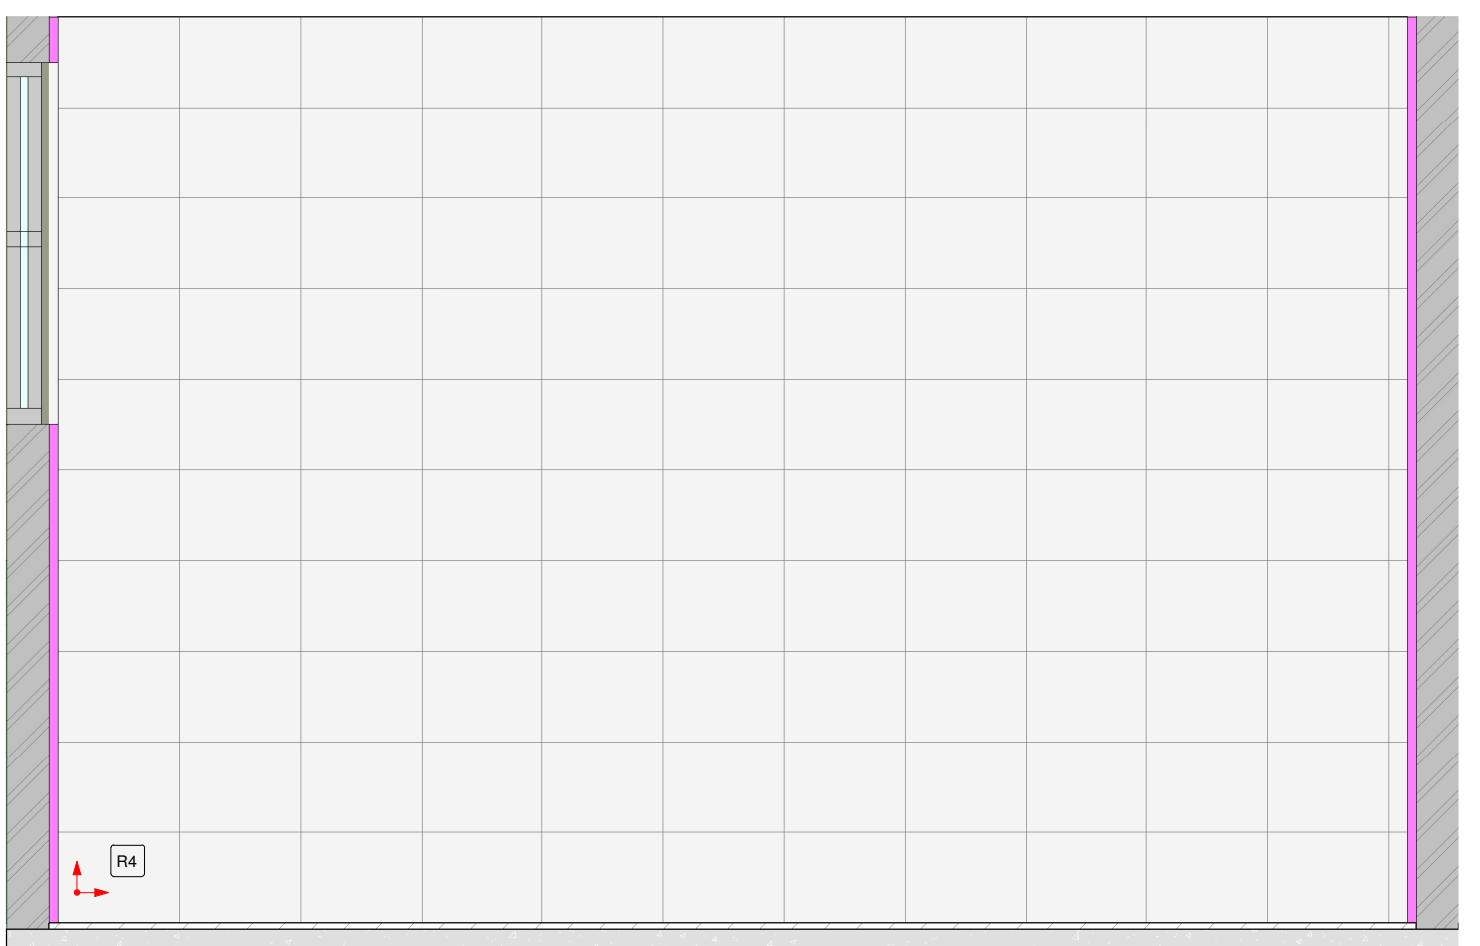


11 VISTA 2 - VESTIÁRIO FUNC. FEM.
1:25

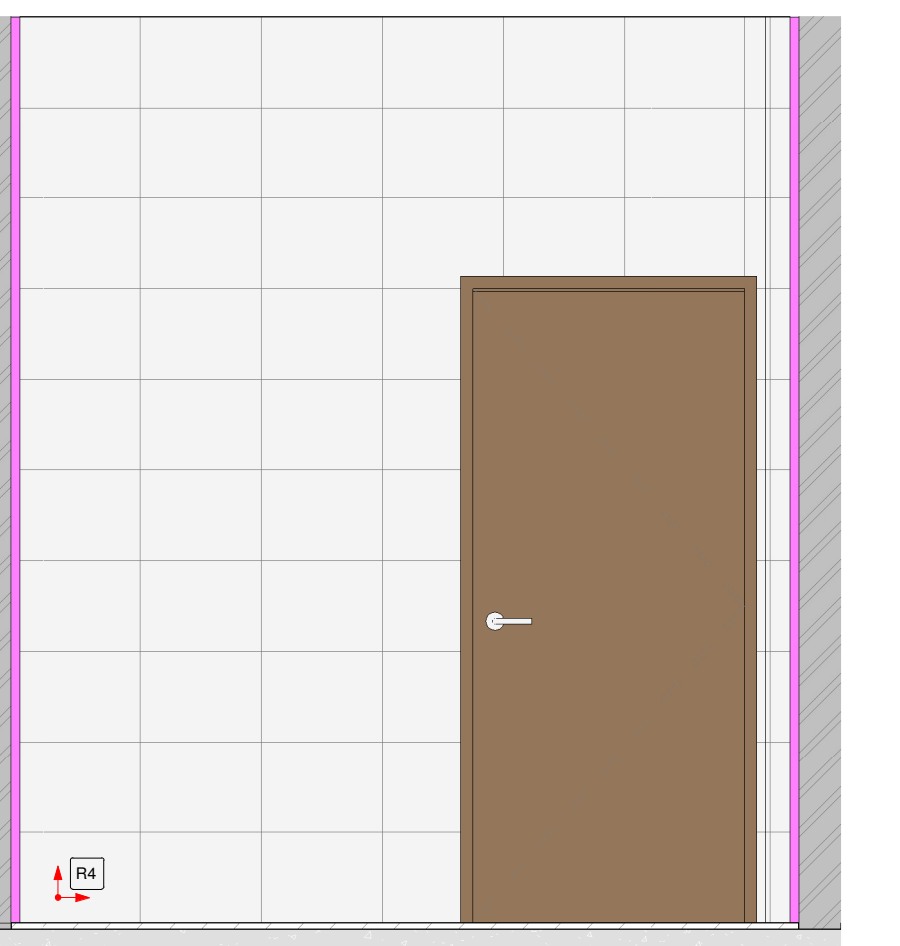


12 VISTA 3 - VESTIÁRIO FUNC. FEM.
1:25

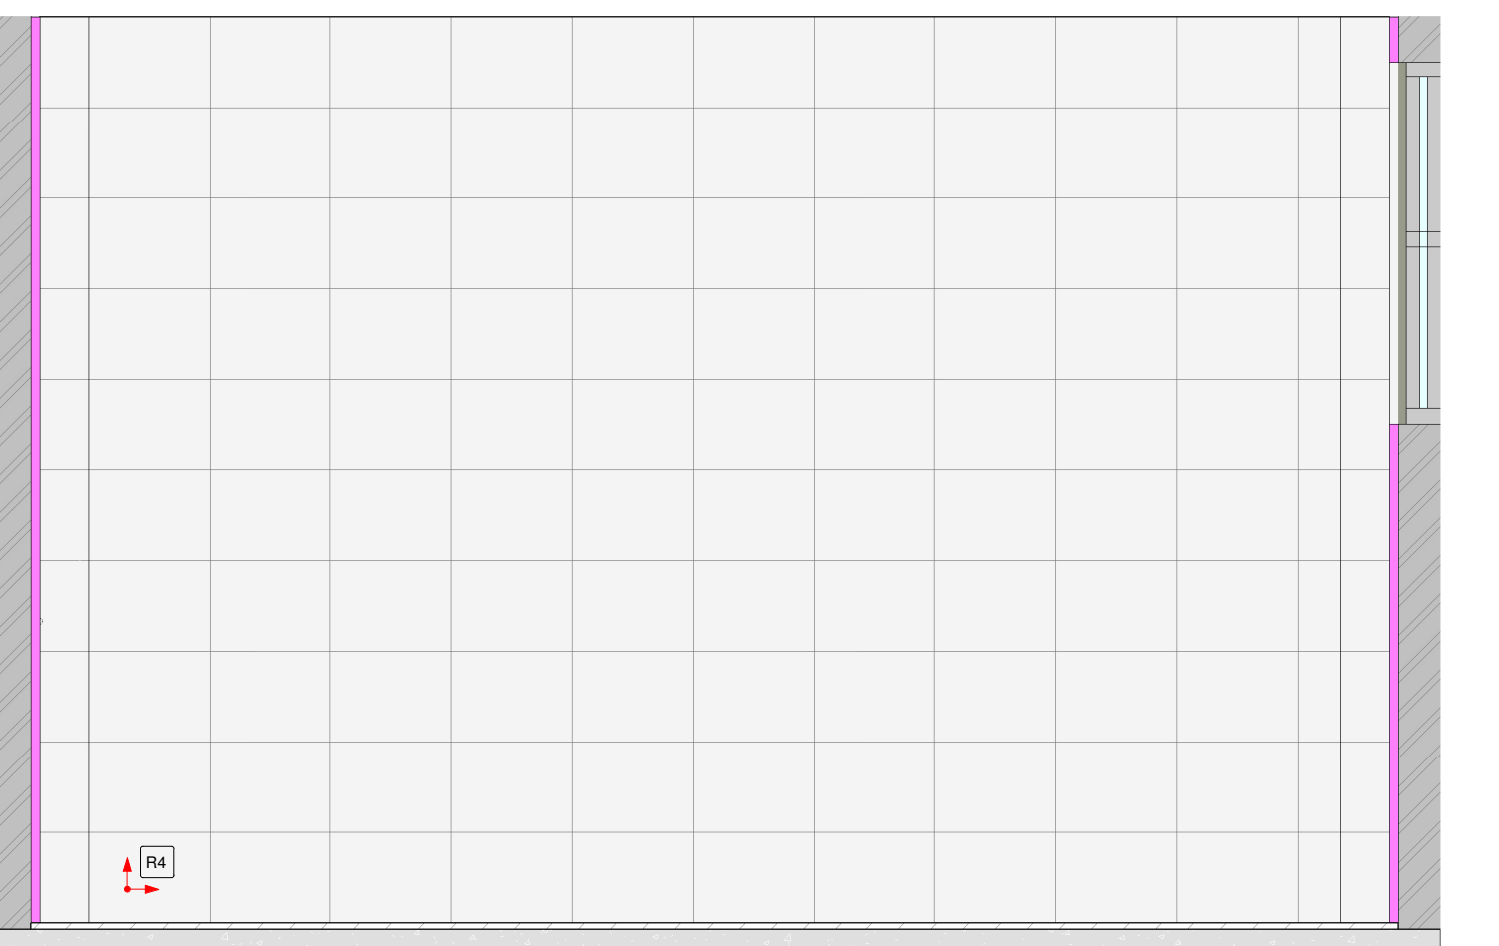


13 VISTA 4 - VESTIÁRIO FUNC. FEM.
1:25

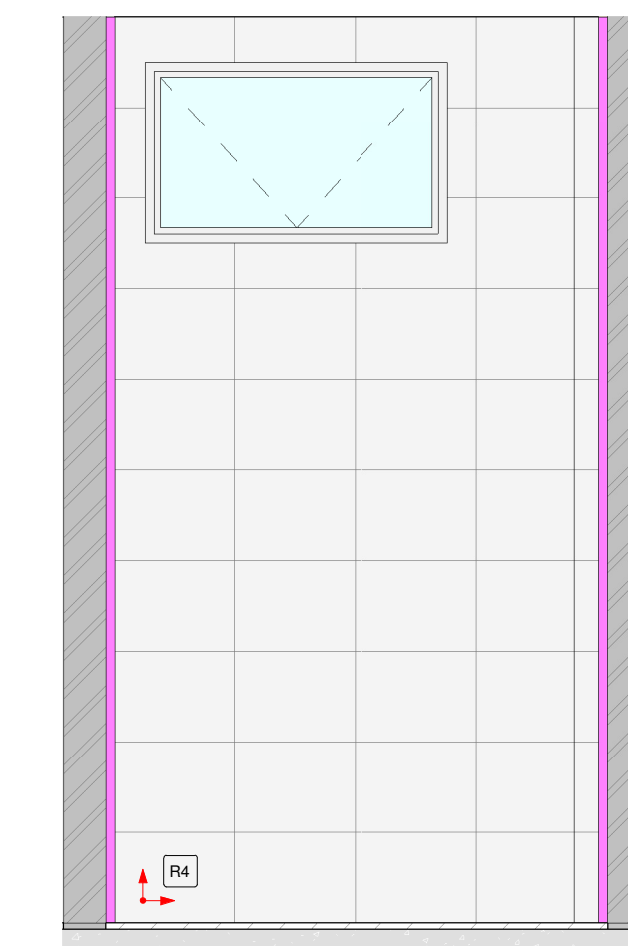


14 VISTA 1 - I.S. FUNC. MASC.
1:25

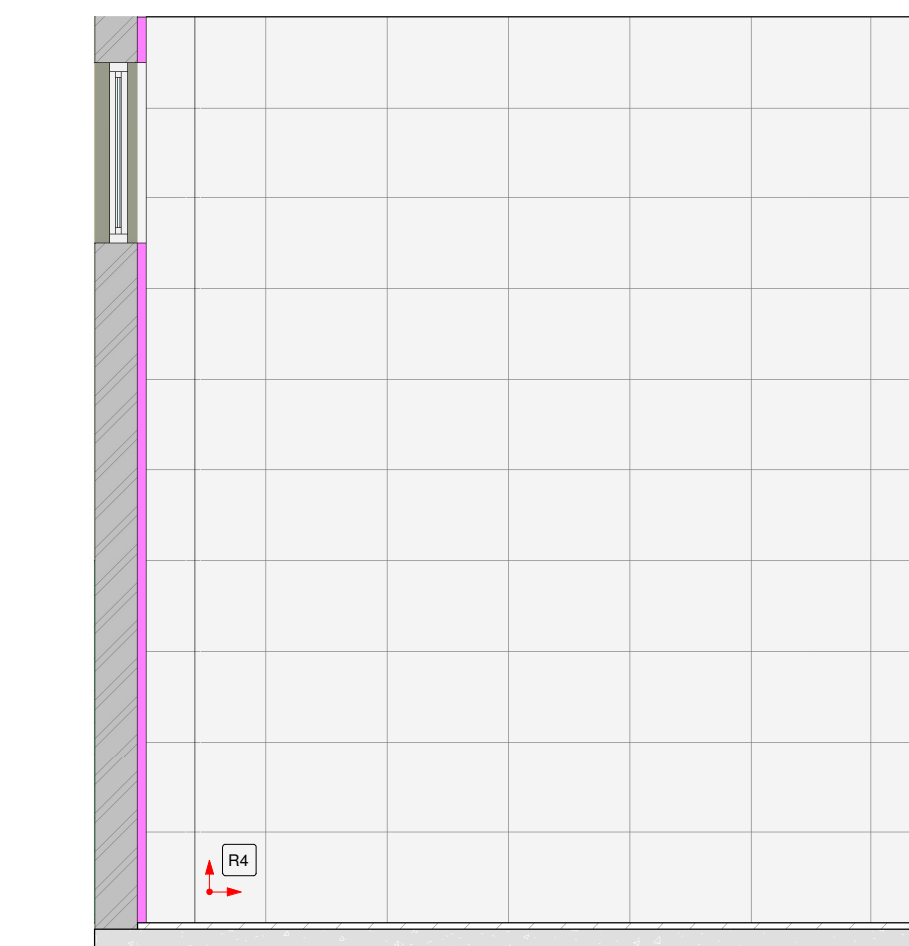


15 VISTA 2 - I.S. FUNC. MASC.
1:25

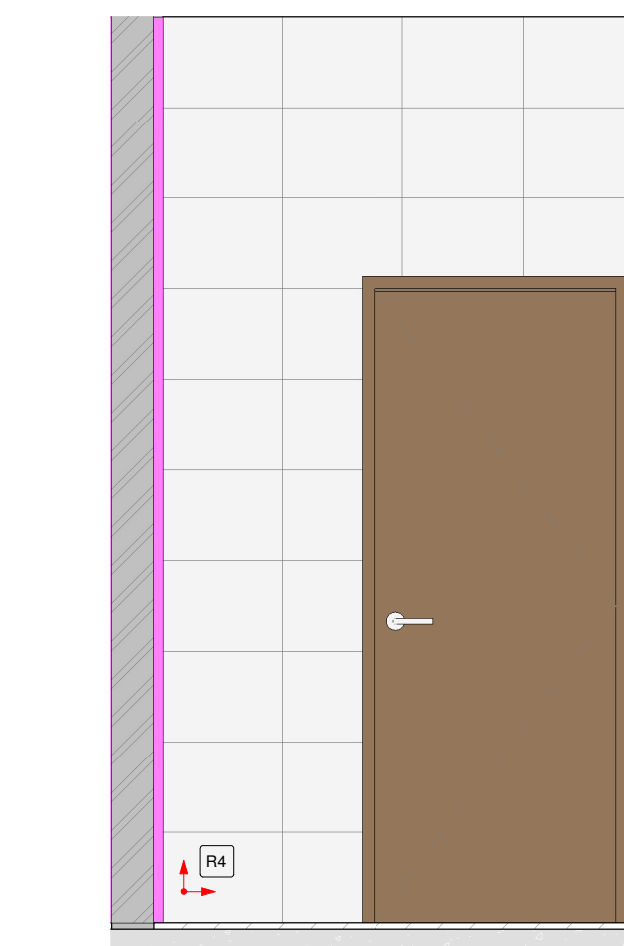


16 VISTA 3 - I.S. FUNC. MASC.
1:25

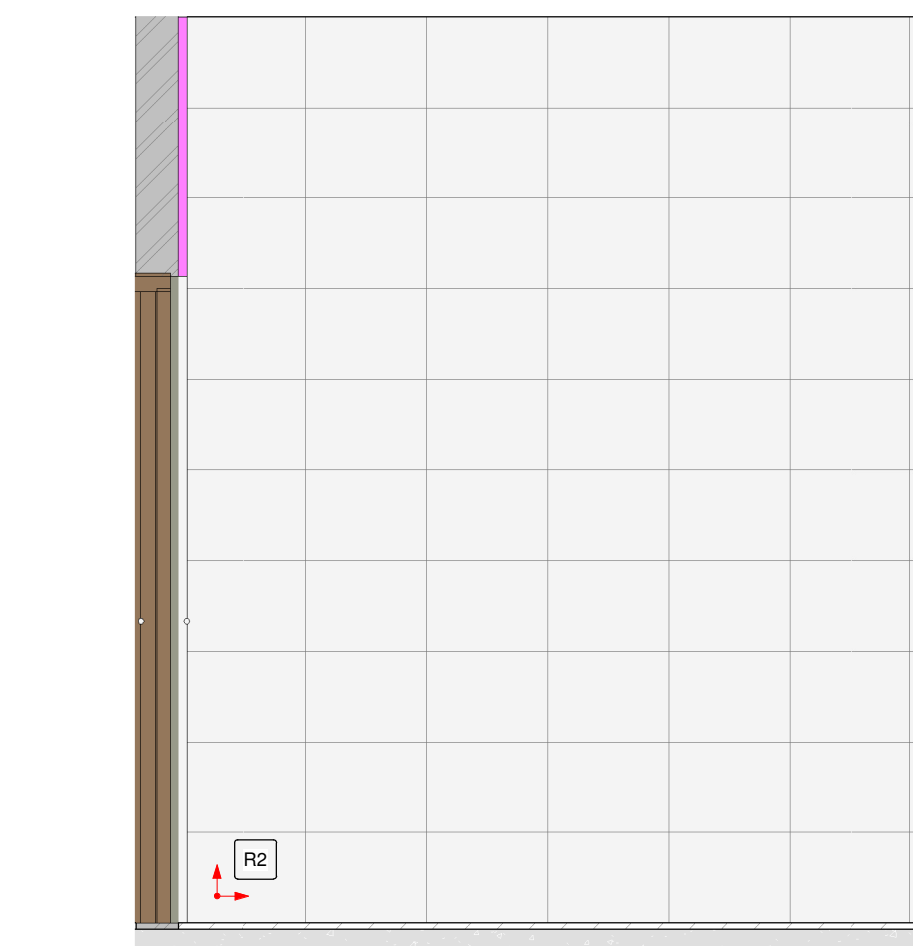


17 VISTA 4 - I.S. FUNC. MASC.
1:25

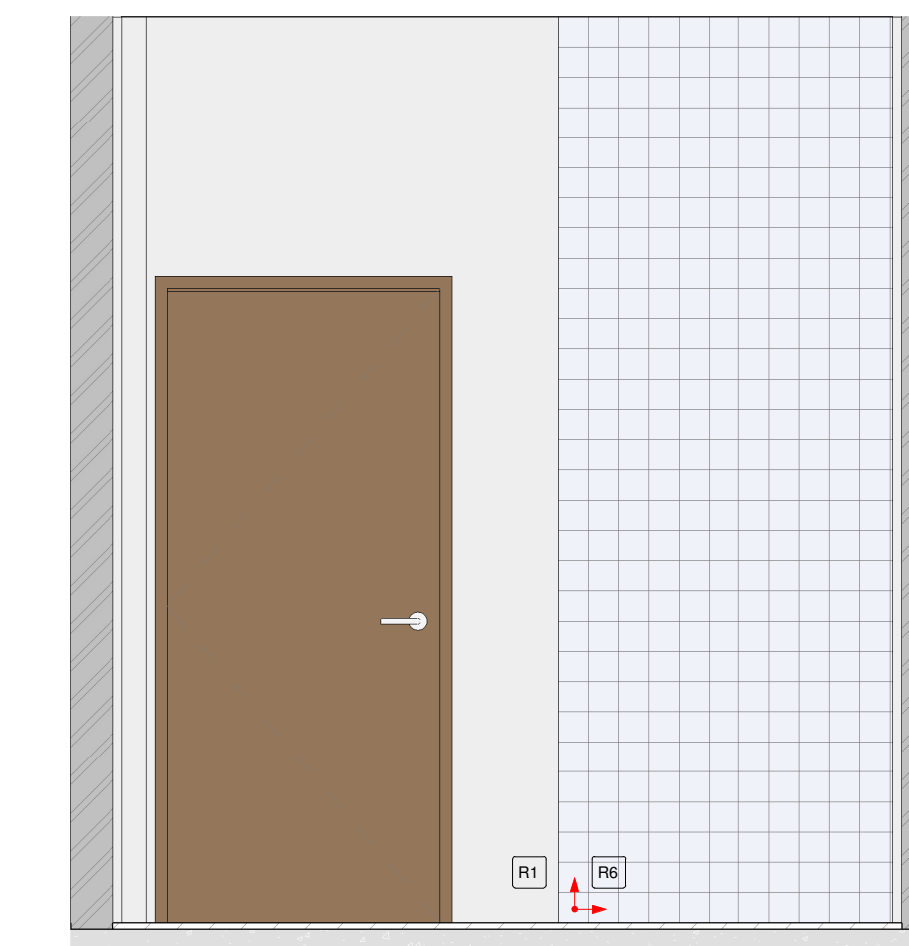


18 VISTA 1 - CLAS. RISCO
1:25

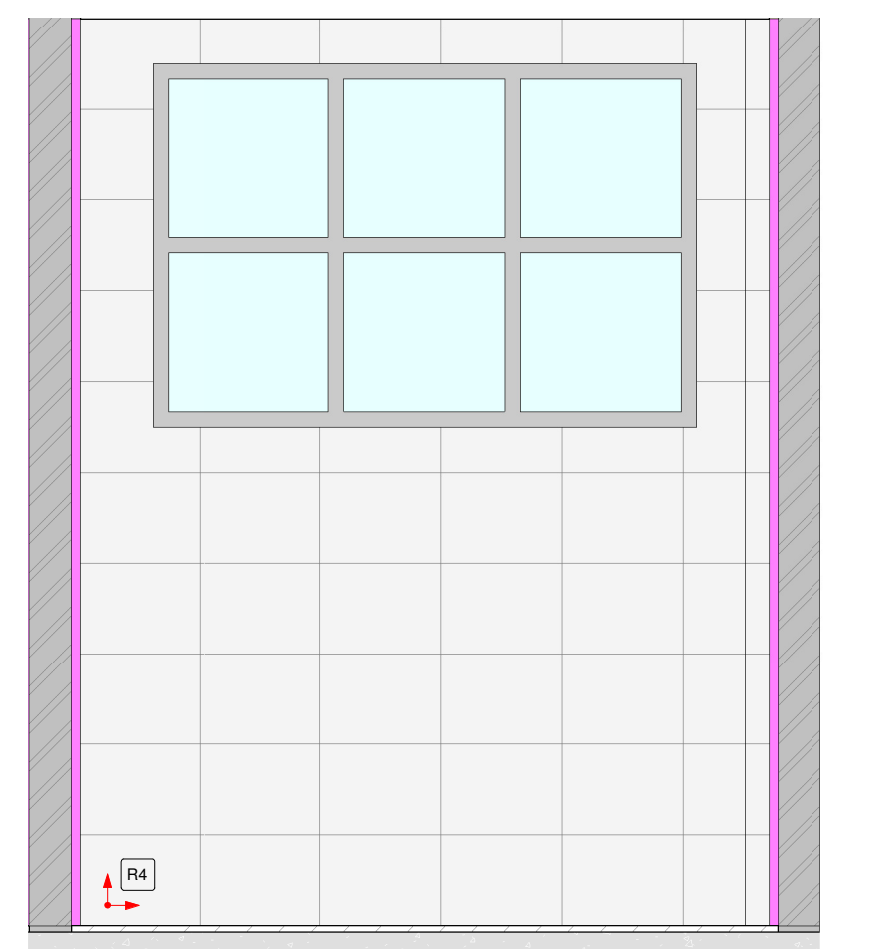


19 VISTA 1 - DML 04
1:25

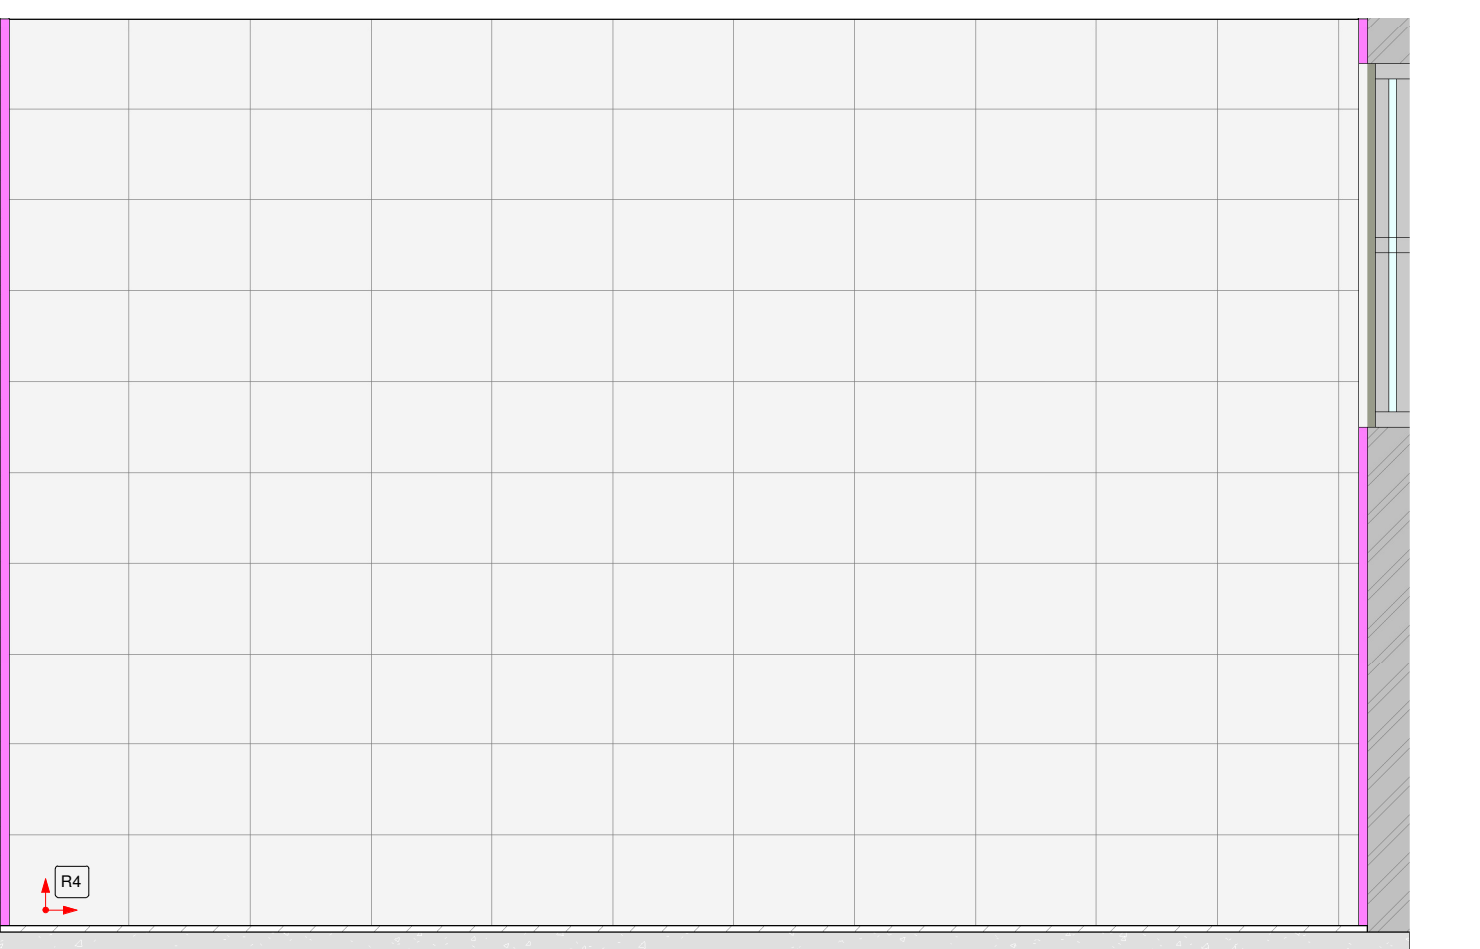


20 VISTA 4 - DML 04
1:25

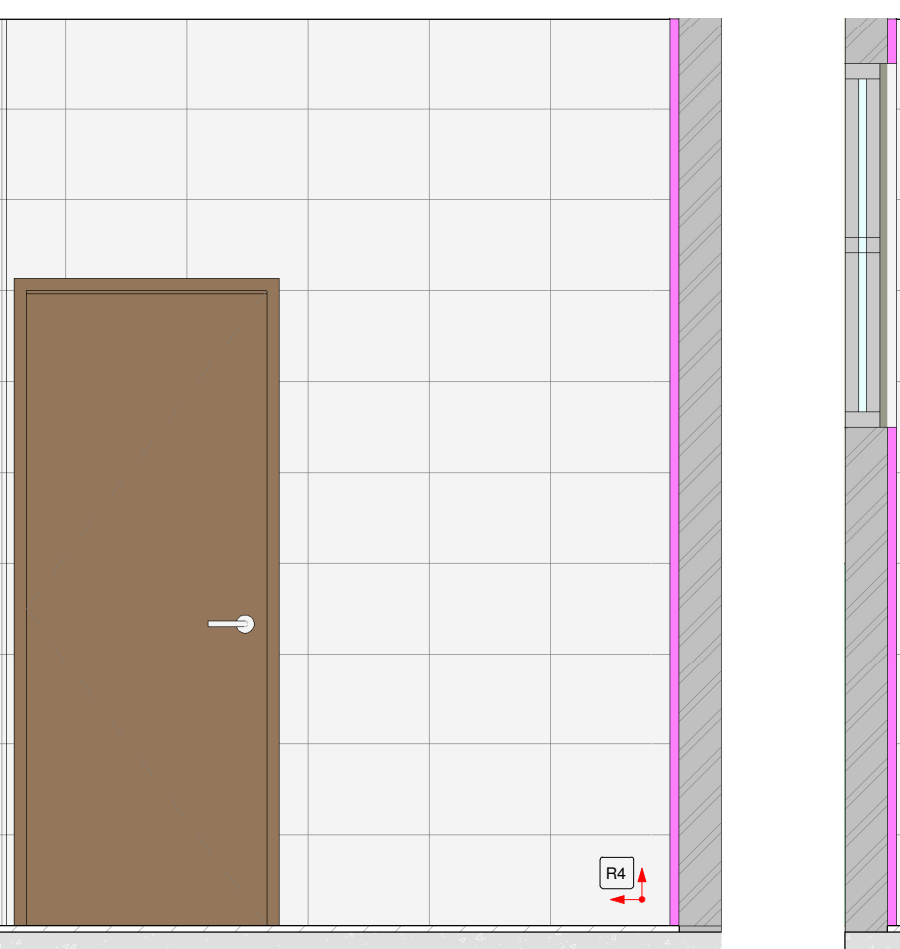


21 VISTA 3 - DML 04
1:25

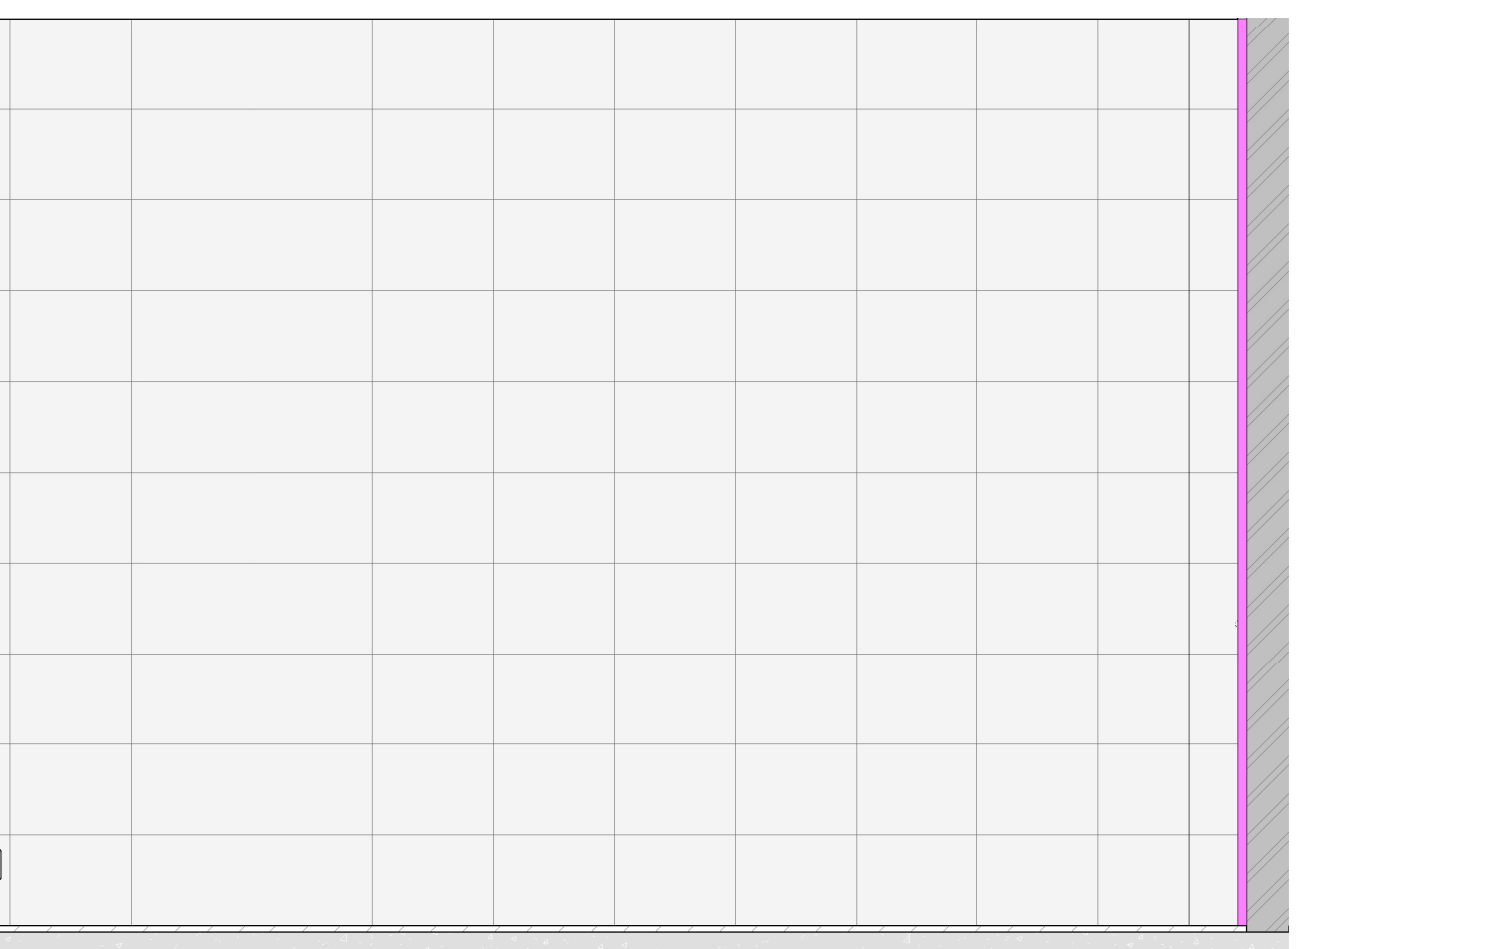


22 VISTA 2 - DML 04
1:25

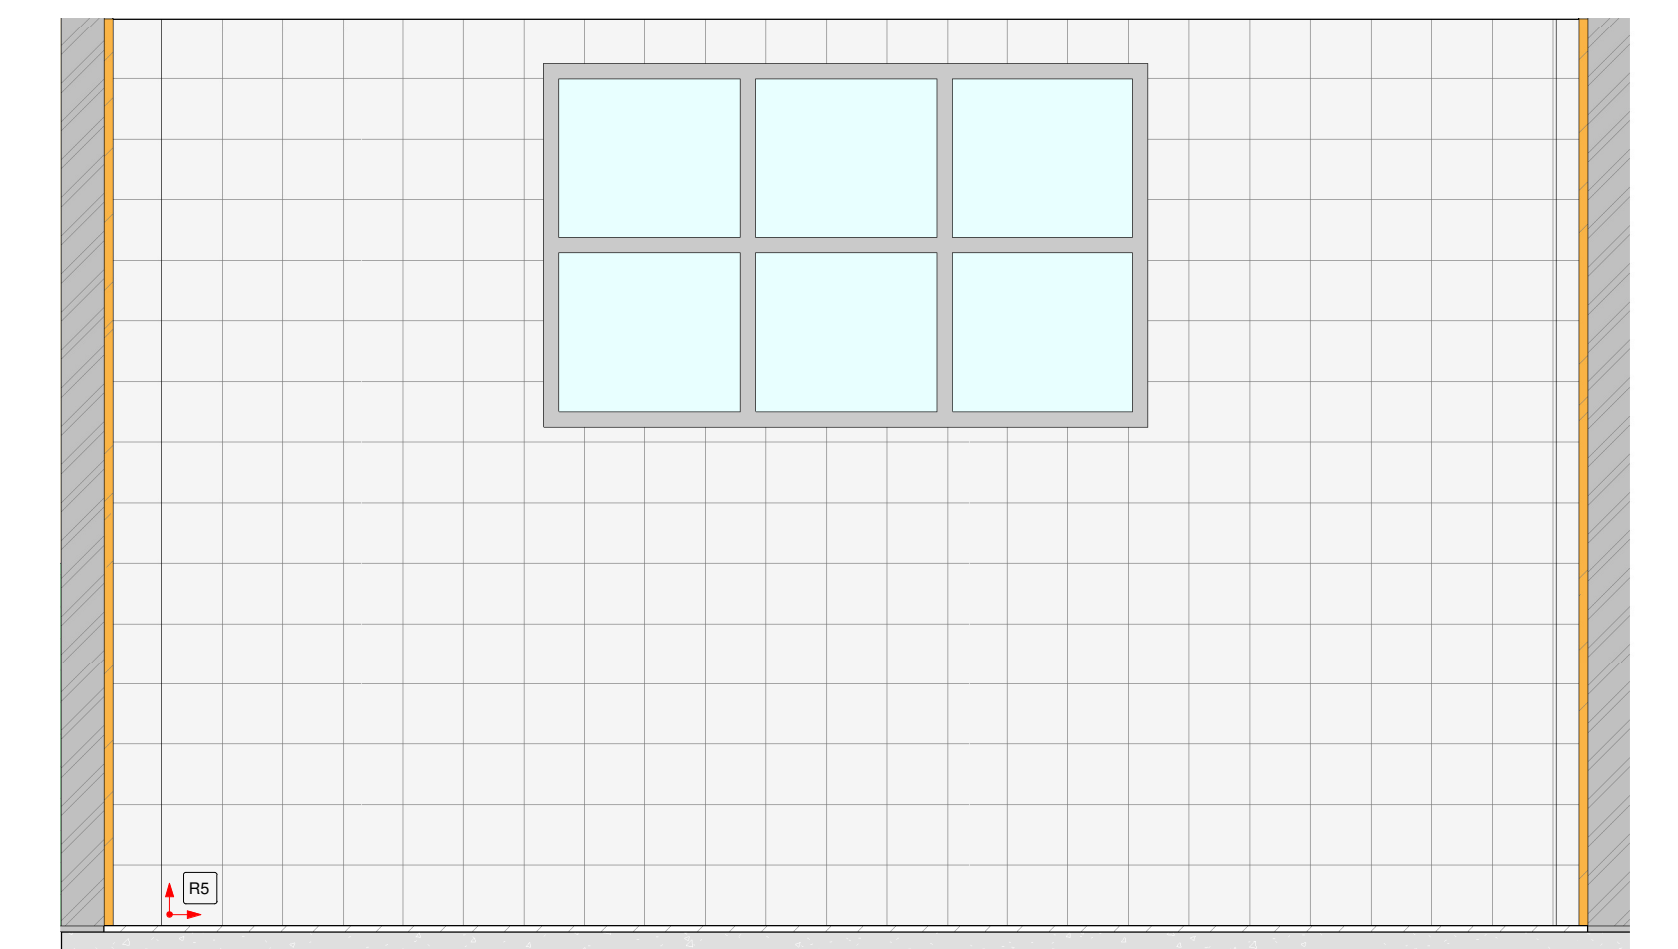


23 VISTA 1 - COPA FUNCIONÁRIOS
1:25

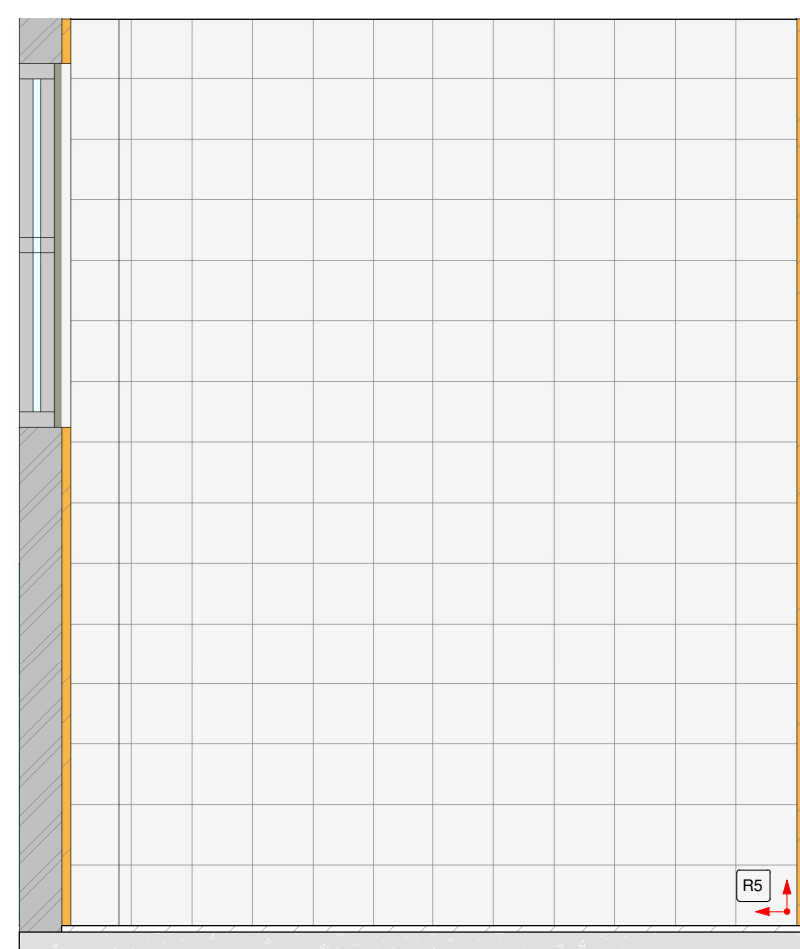


24 VISTA 2 - COPA FUNCIONÁRIOS
1:25

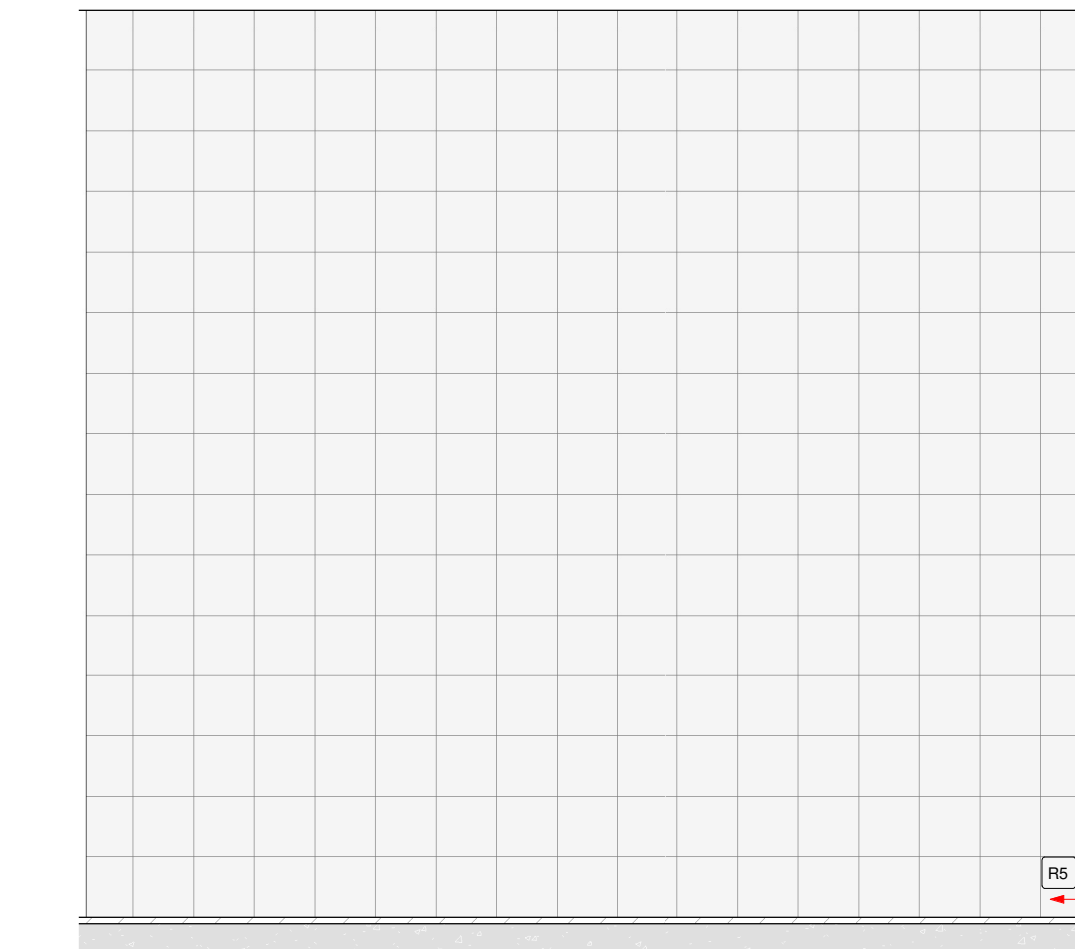


25 VISTA 3 - COPA FUNCIONÁRIOS
1:25

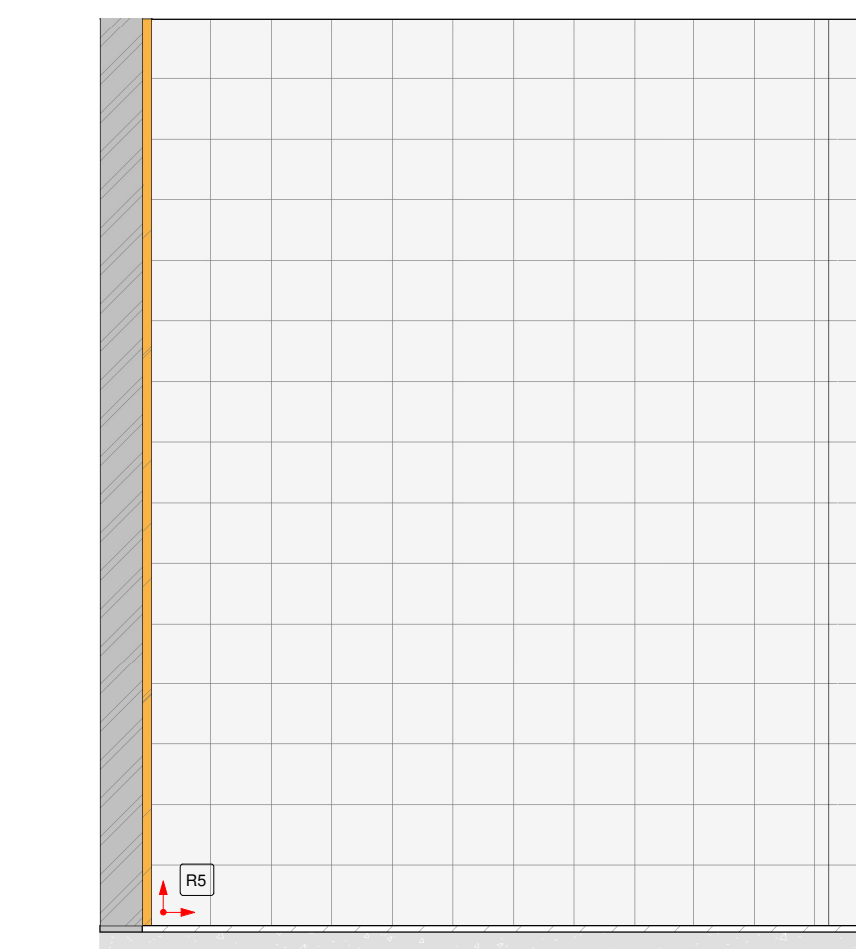


26 VISTA 4 - COPA FUNCIONÁRIOS
1:25

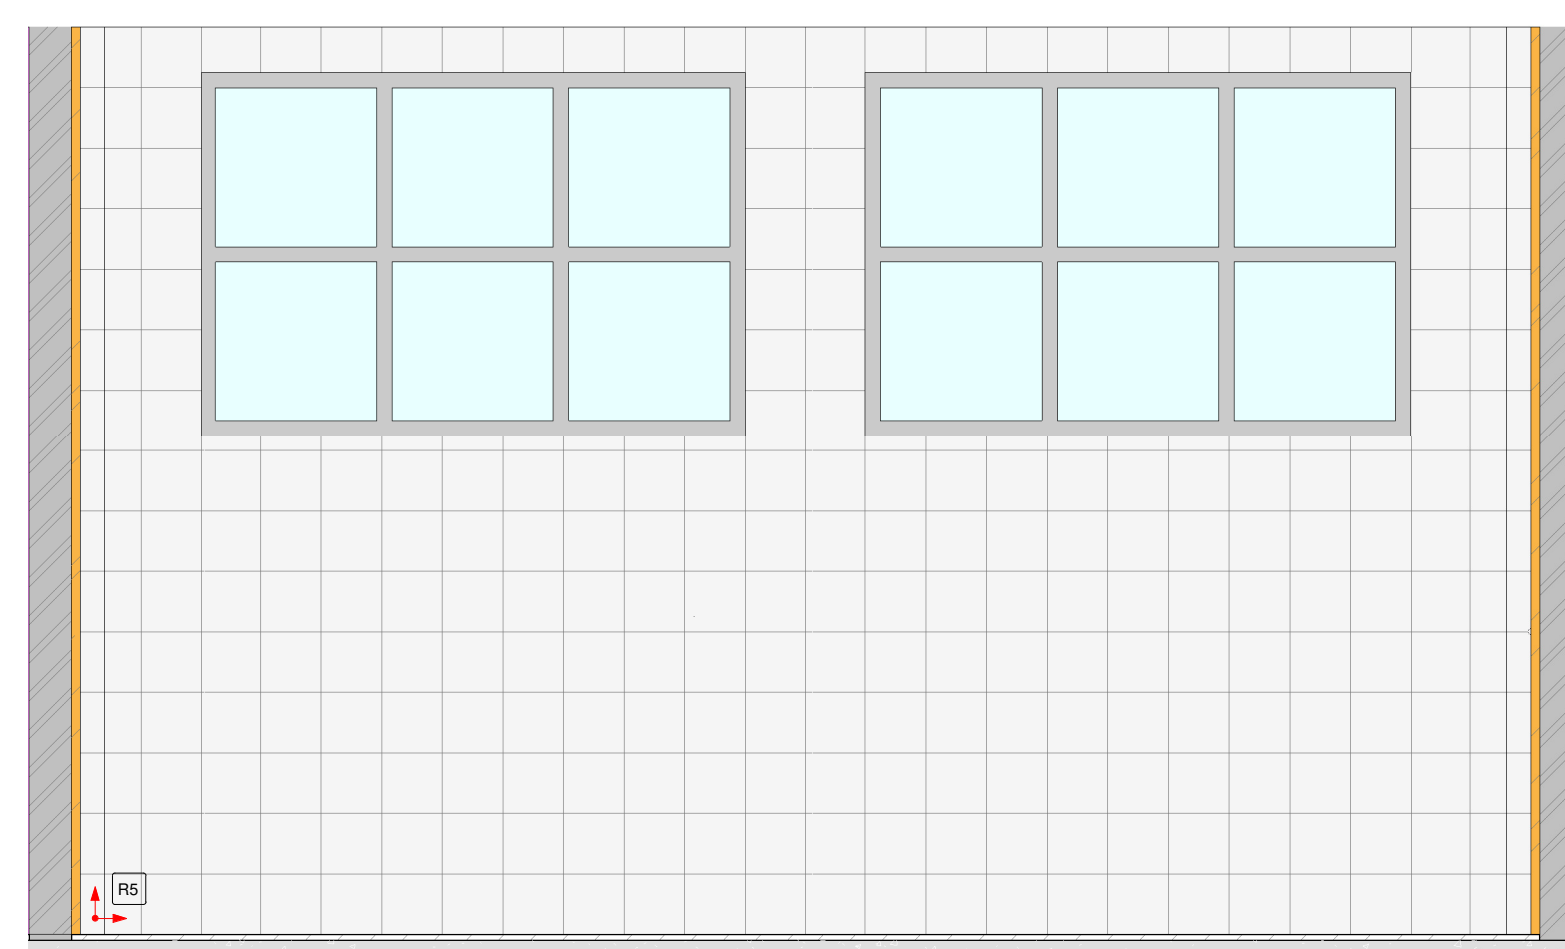


27 VISTA 1 - COPA DE DISTRIBUIÇÃO
1:25

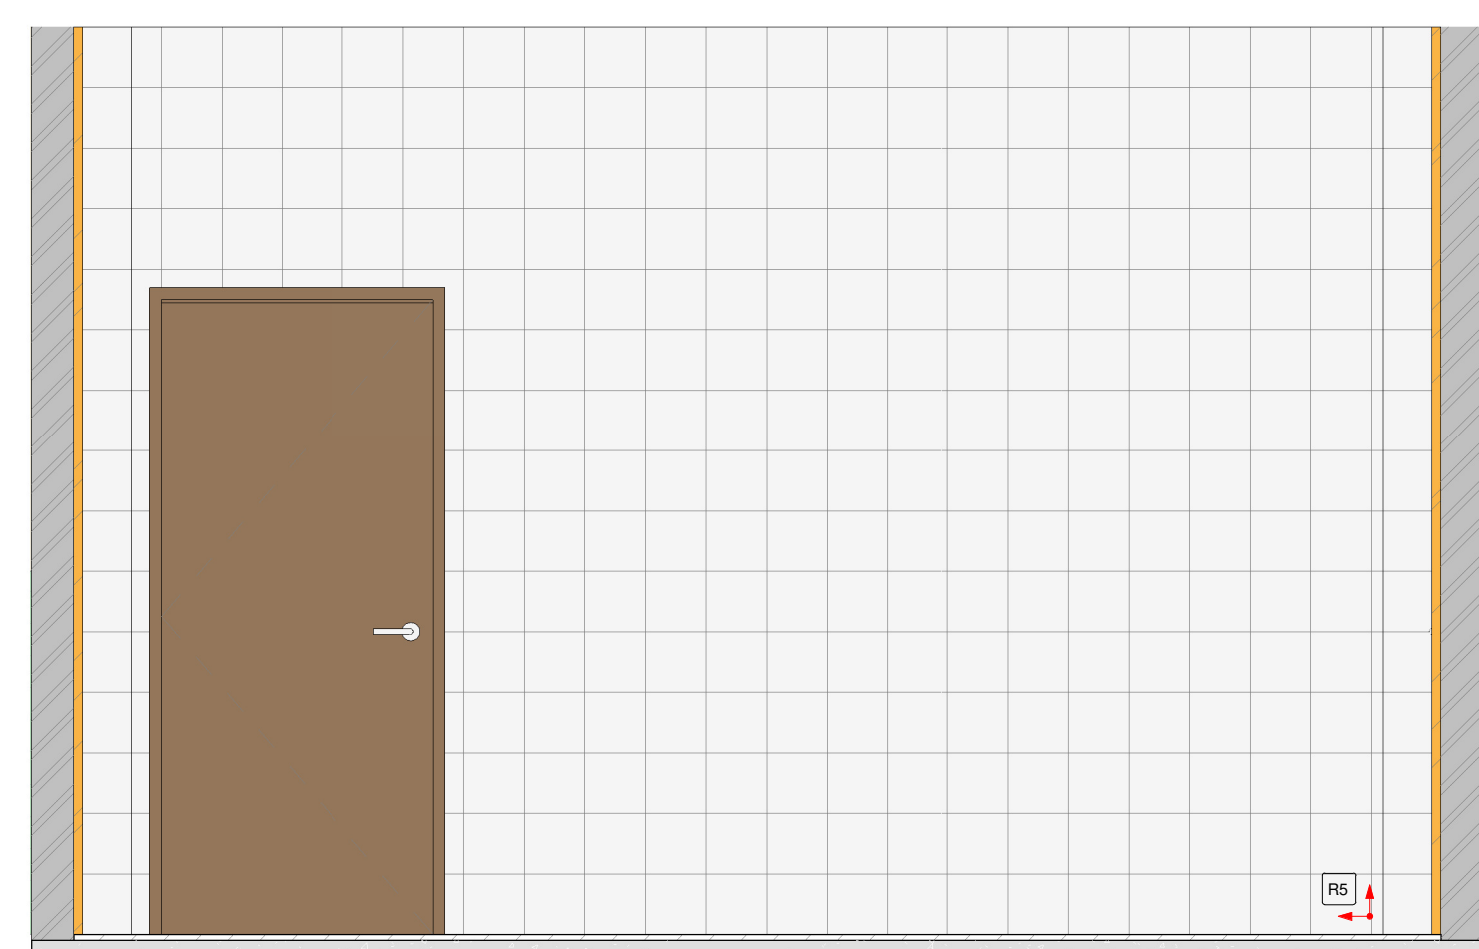


28 VISTA 2 - COPA DE DISTRIBUIÇÃO
1:25

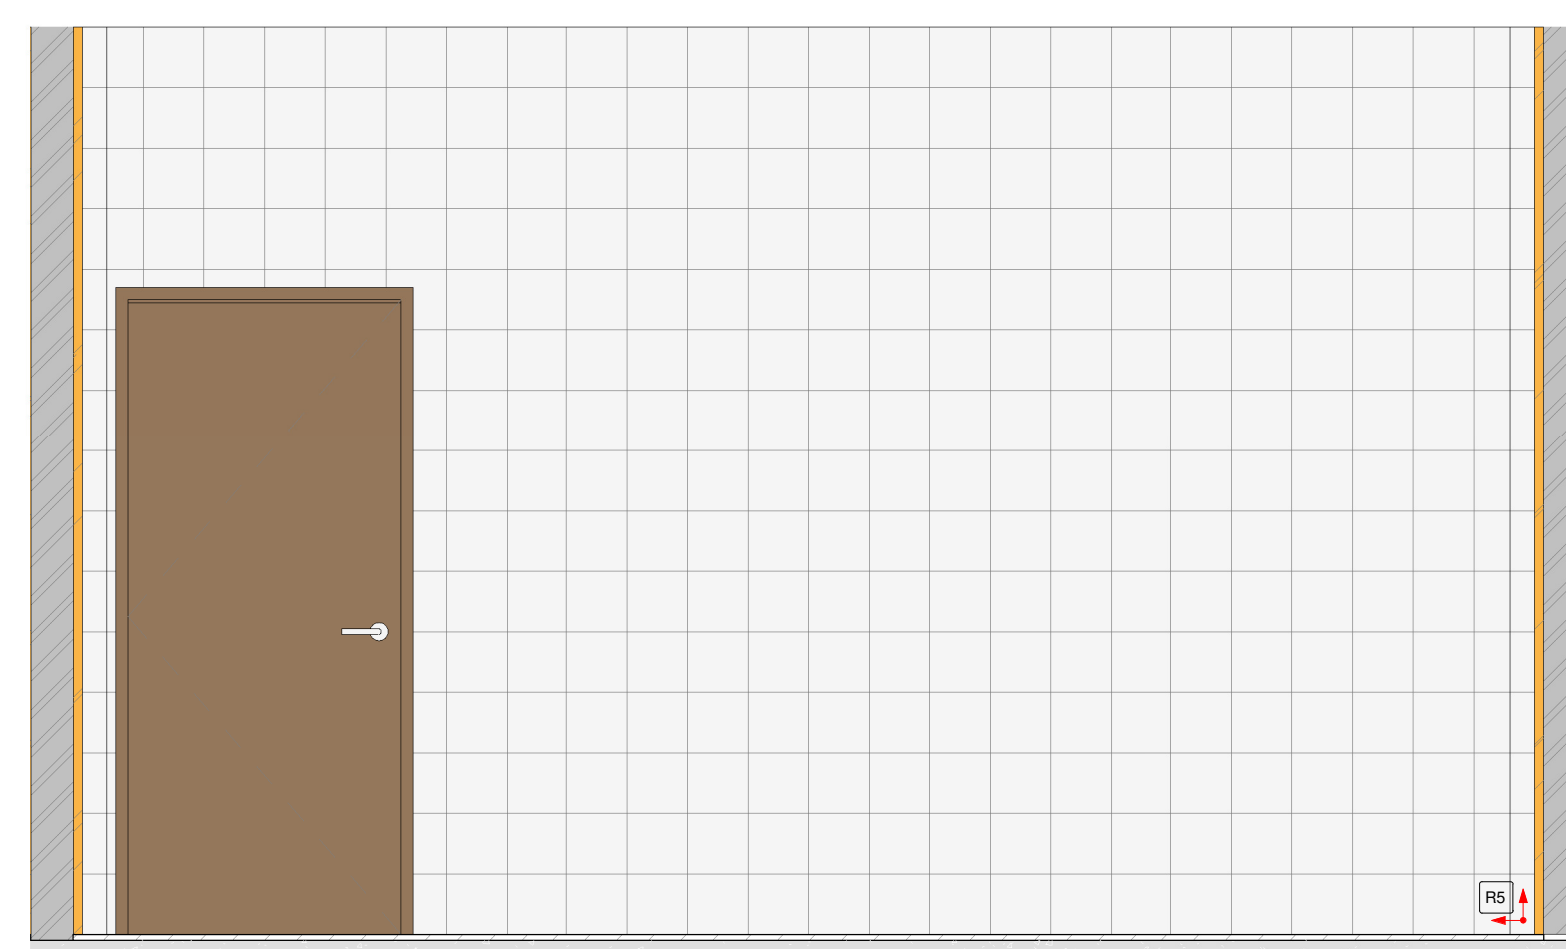


29 VISTA 3 - COPA DE DISTRIBUIÇÃO
1:25

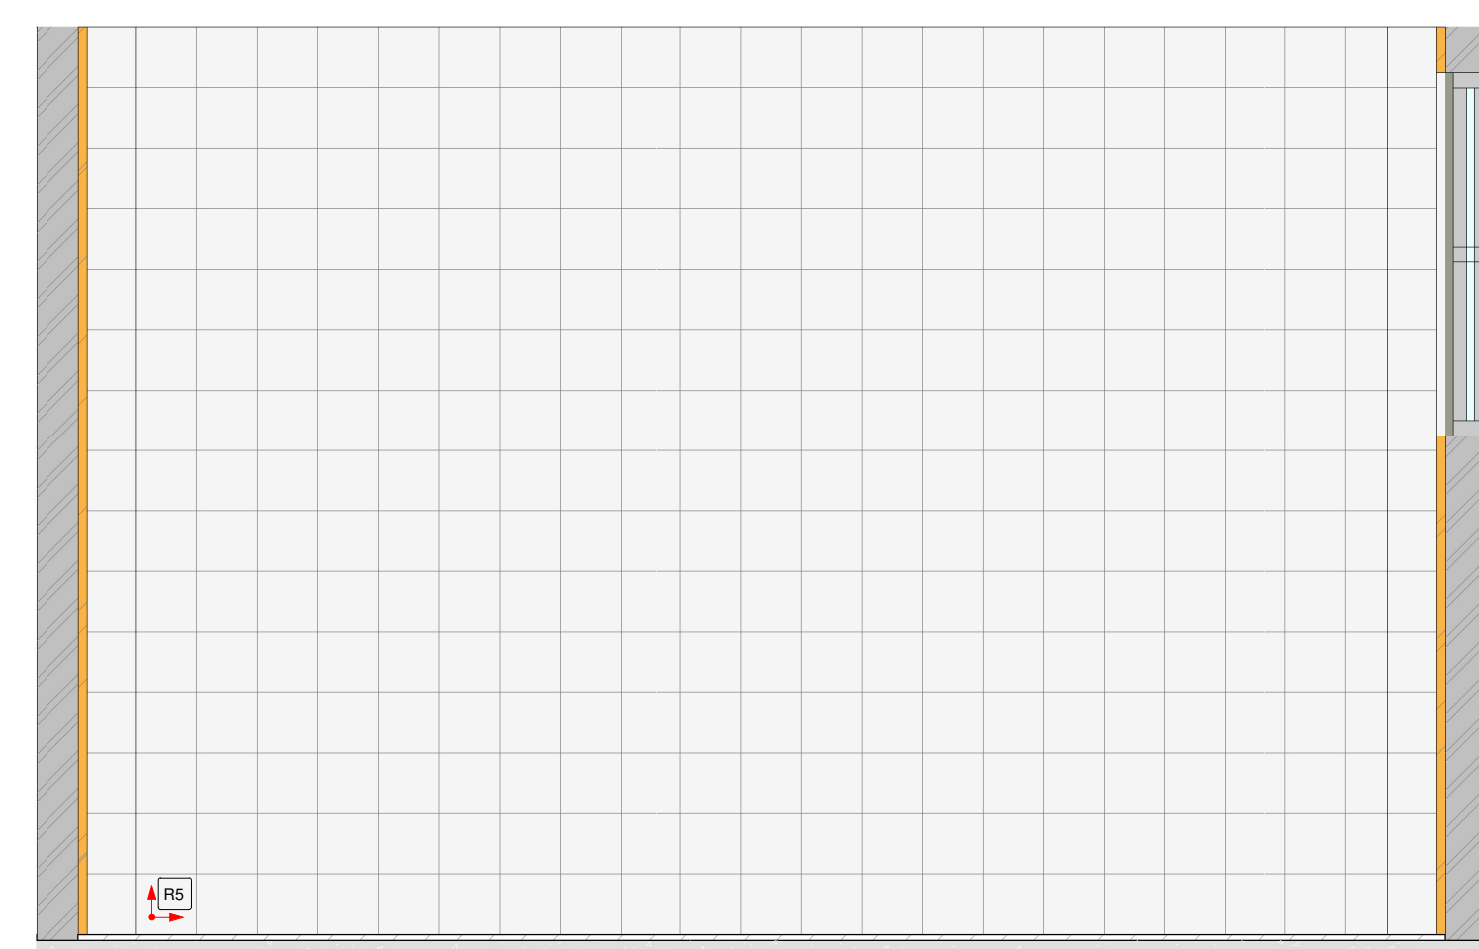

30 VISTA 4 - COPA DE DISTRIBUIÇÃO
1:25

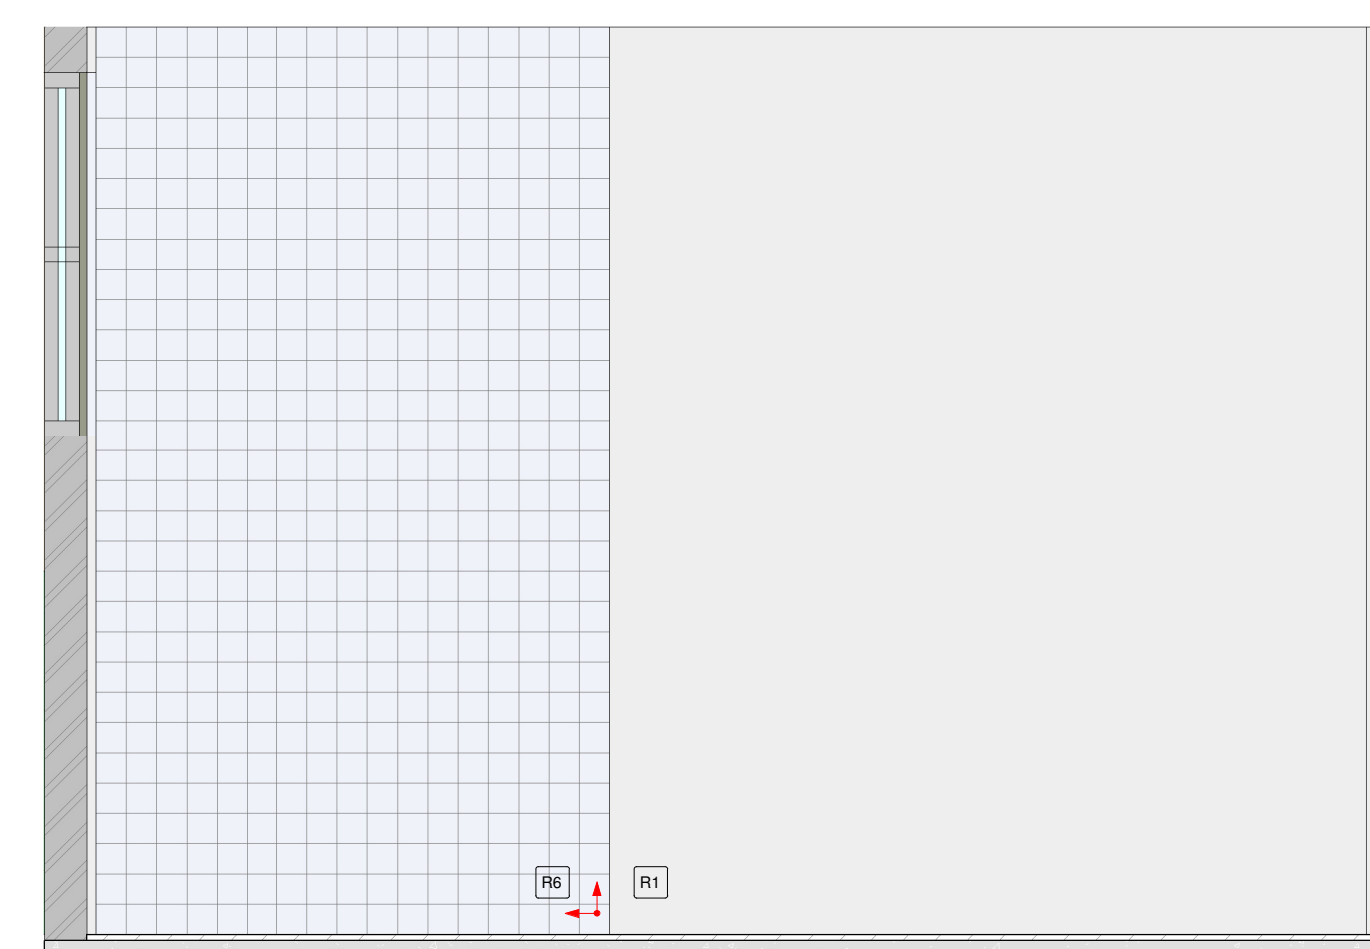

31 VISTA 1 - COLETA DE MATERIAL
1:25

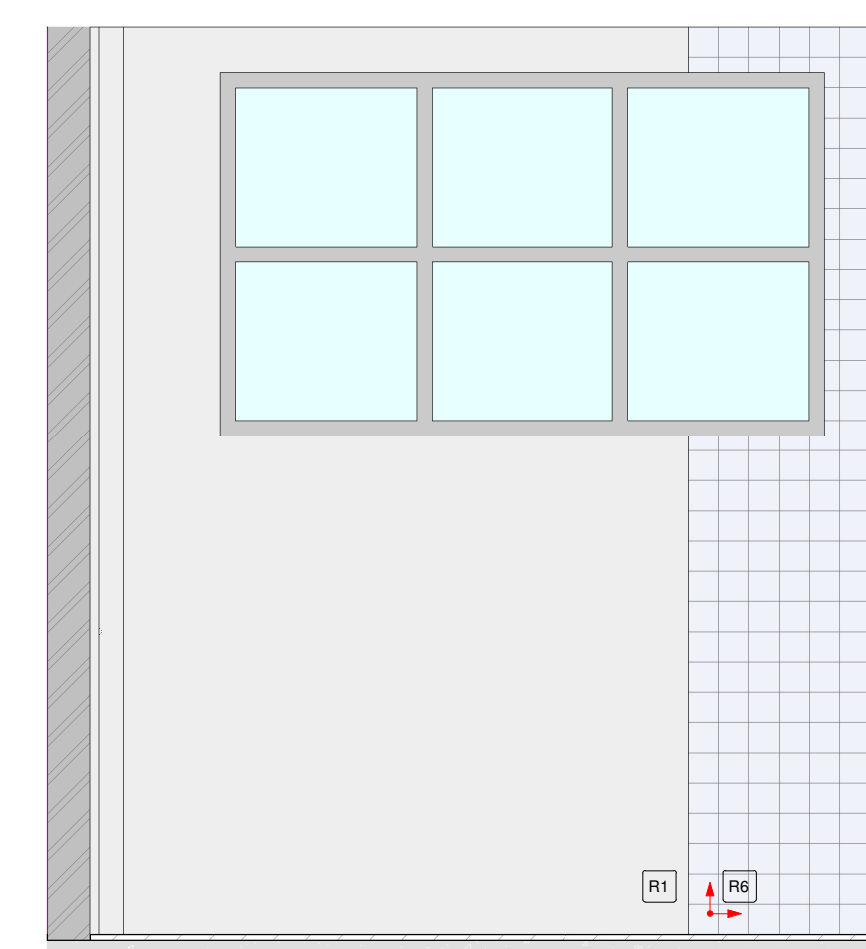

32 VISTA 2 - COLETA DE MATERIAL
1:25

NOTAS:
- MEDIDAS DE NÍVEIS EM METROS;
- VERIFICAR DETALHES CONSTRUTIVOS PERTINENTES NO MEMORIAL DESCRITIVO;
- AS ALTERAÇÕES NESTE PROJETO SOMENTE COM AUTORIZAÇÃO EXPRESSA DA FISCALIZAÇÃO E DA EMPRESA PROJETISTA.
REFERÊNCIAS:
- PLANILHA DE QUANTITATIVOS;
- MEMORIAL DESCRITIVO E ESPECIFICAÇÕES.

REVISÃO	DATA	DESCRIÇÃO	RESP.
REV. 00	20/08/2023	CONFORME SOLICITAÇÃO DA VIOLÊNCIA SANITÁRIA	DAC
REV. 01	28/04/2023	CONFORME SOLICITAÇÃO DA VIOLÊNCIA SANITÁRIA	DAC
REV. 02	31/01/2023	EMISSÃO INICIAL	DAC



PROJETO	COORDENAÇÃO DE PROJETOS ALDOJO CATIANO FERREIRA
RESPONSÁVEL TÉCNICO	ENGR. CIVIL FLÁVIA BARBOSA - CREA MG-167.843/D

CONSTRUÇÃO DA UNIDADE DE PRONTO ATENDIMENTO	
PROPOSTOR RUA PIRANGUINHO, B. SÃO JOÃO POUSO ALEGRE - MINAS GERAIS	PROJETADE ARQUITETÔNICO EXECUTIVO FOLHA Nº 06/15
DATA FINAL 31/01/2023	INDICADA REV.02 DAC-PMPA-UPA-PE-ARG-R02-RVT