



PROJETO ARQUITETÔNICO - REFORMA E AMPLIAÇÃO DA E.M. DOM OTÁVIO
ESCALA INDICADA

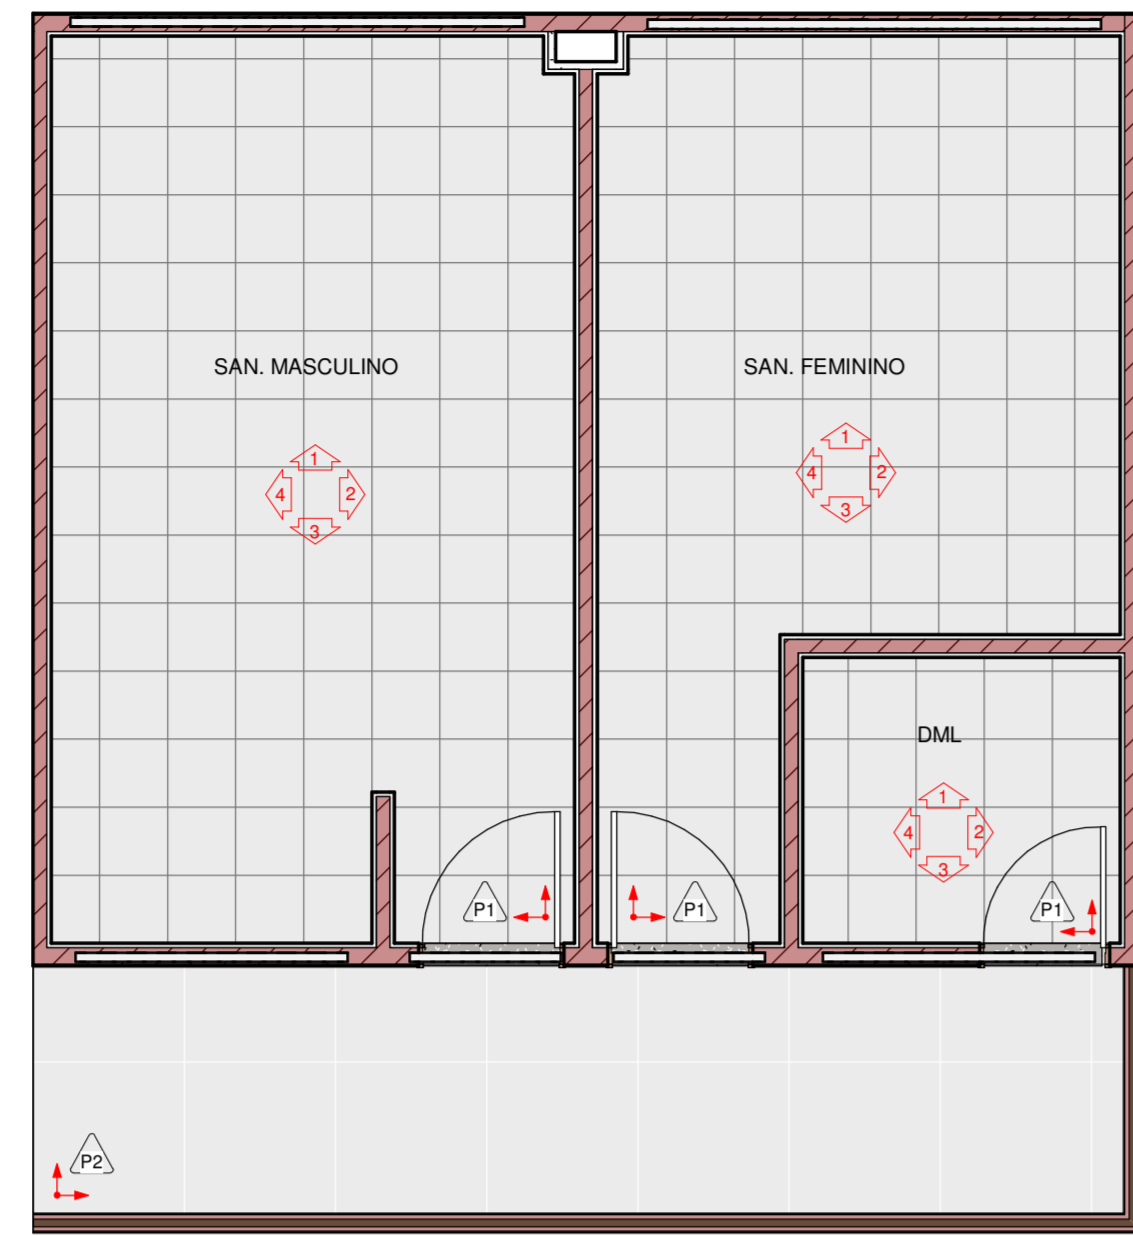


1 PLATA DE PAGINAÇÃO PAV. TÉRREO
1 : 50




4 PLANTA DE PAGINAÇÃO PAV. SUPERIOR
1 : 50

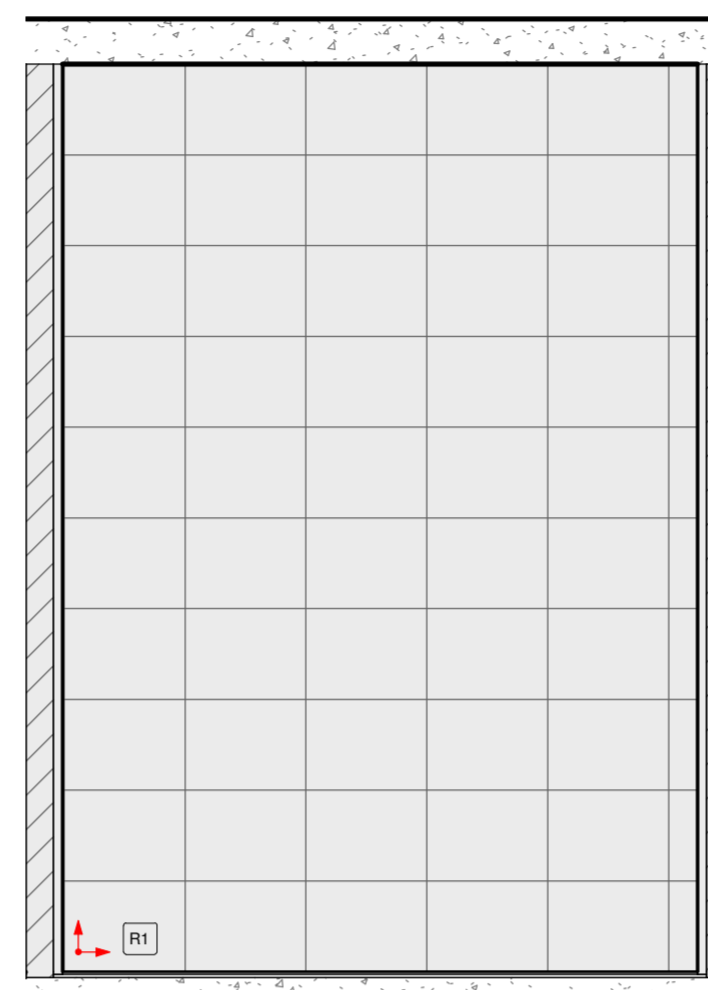


7 VISTA 1 - D.M.L.
1 : 25

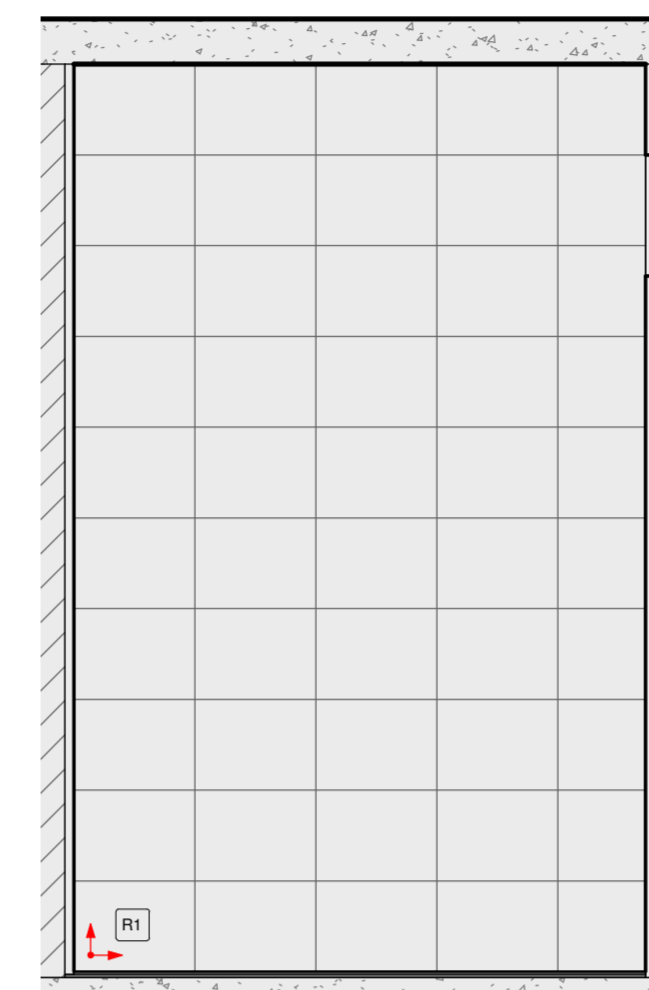


10 VISTA 2 - D.M.L.
1 : 25

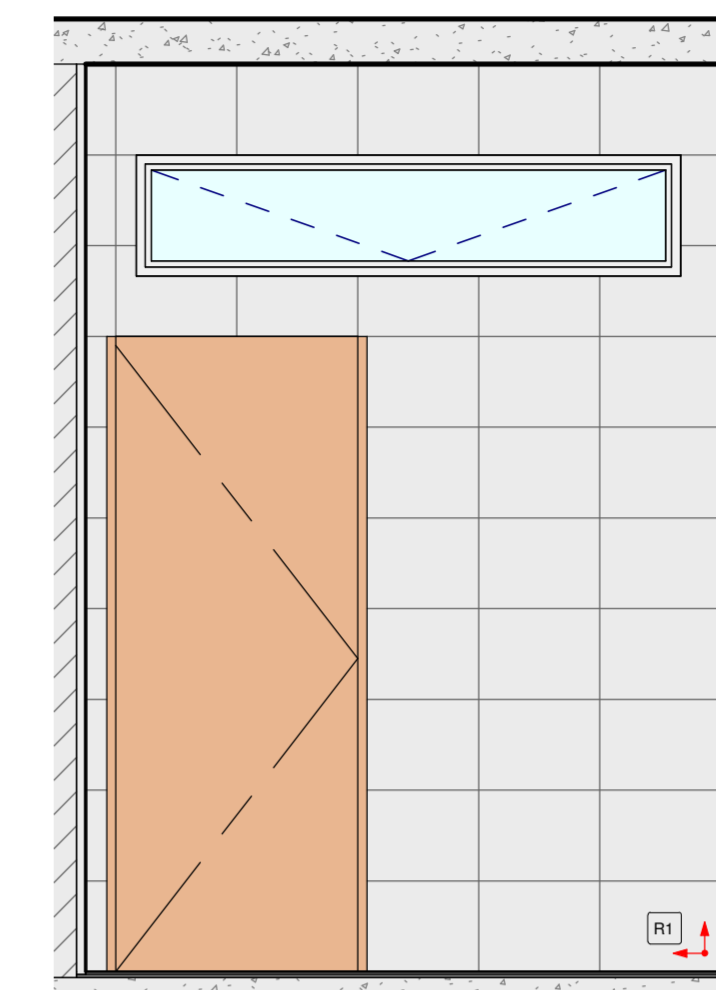


11 VISTA 3 - D.M.L.
1 : 25

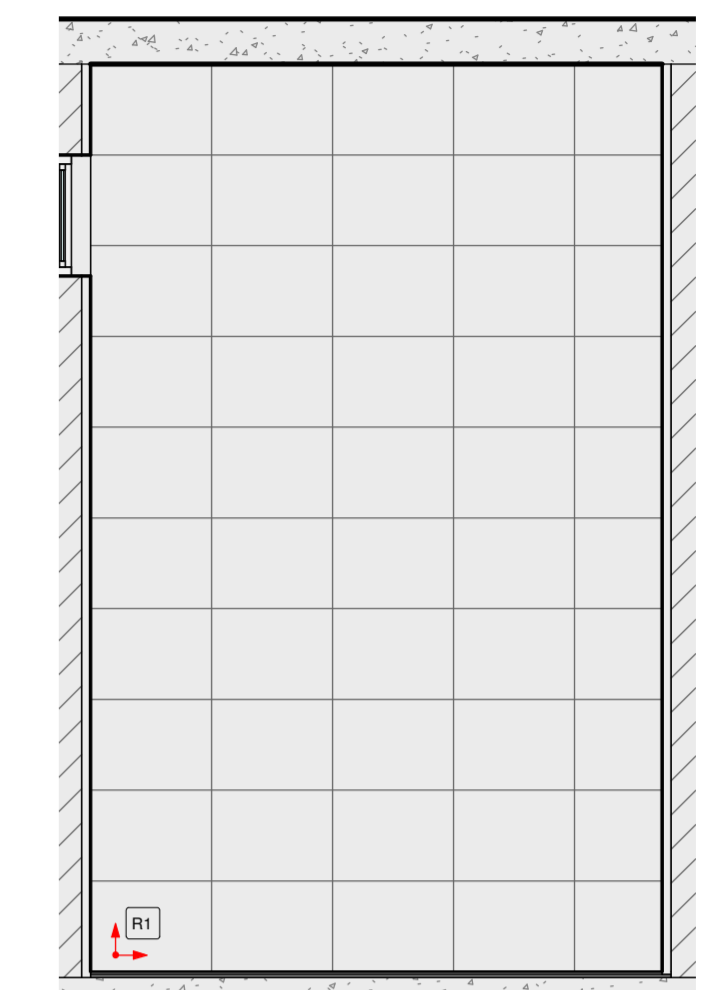


14 VISTA 4 - D.M.L.
1 : 25

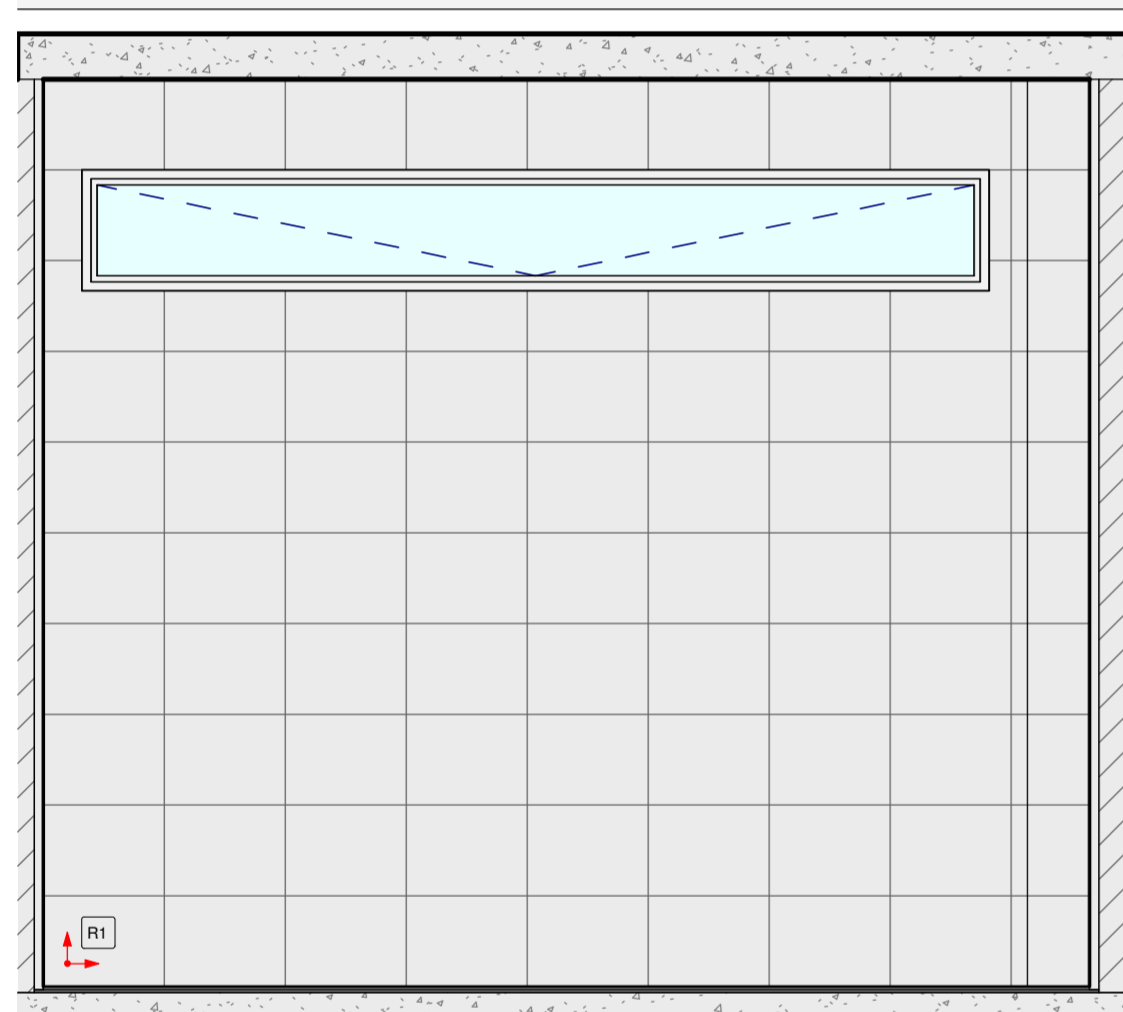


2 VISTA 1 - SAN. MASCULINO
1 : 25

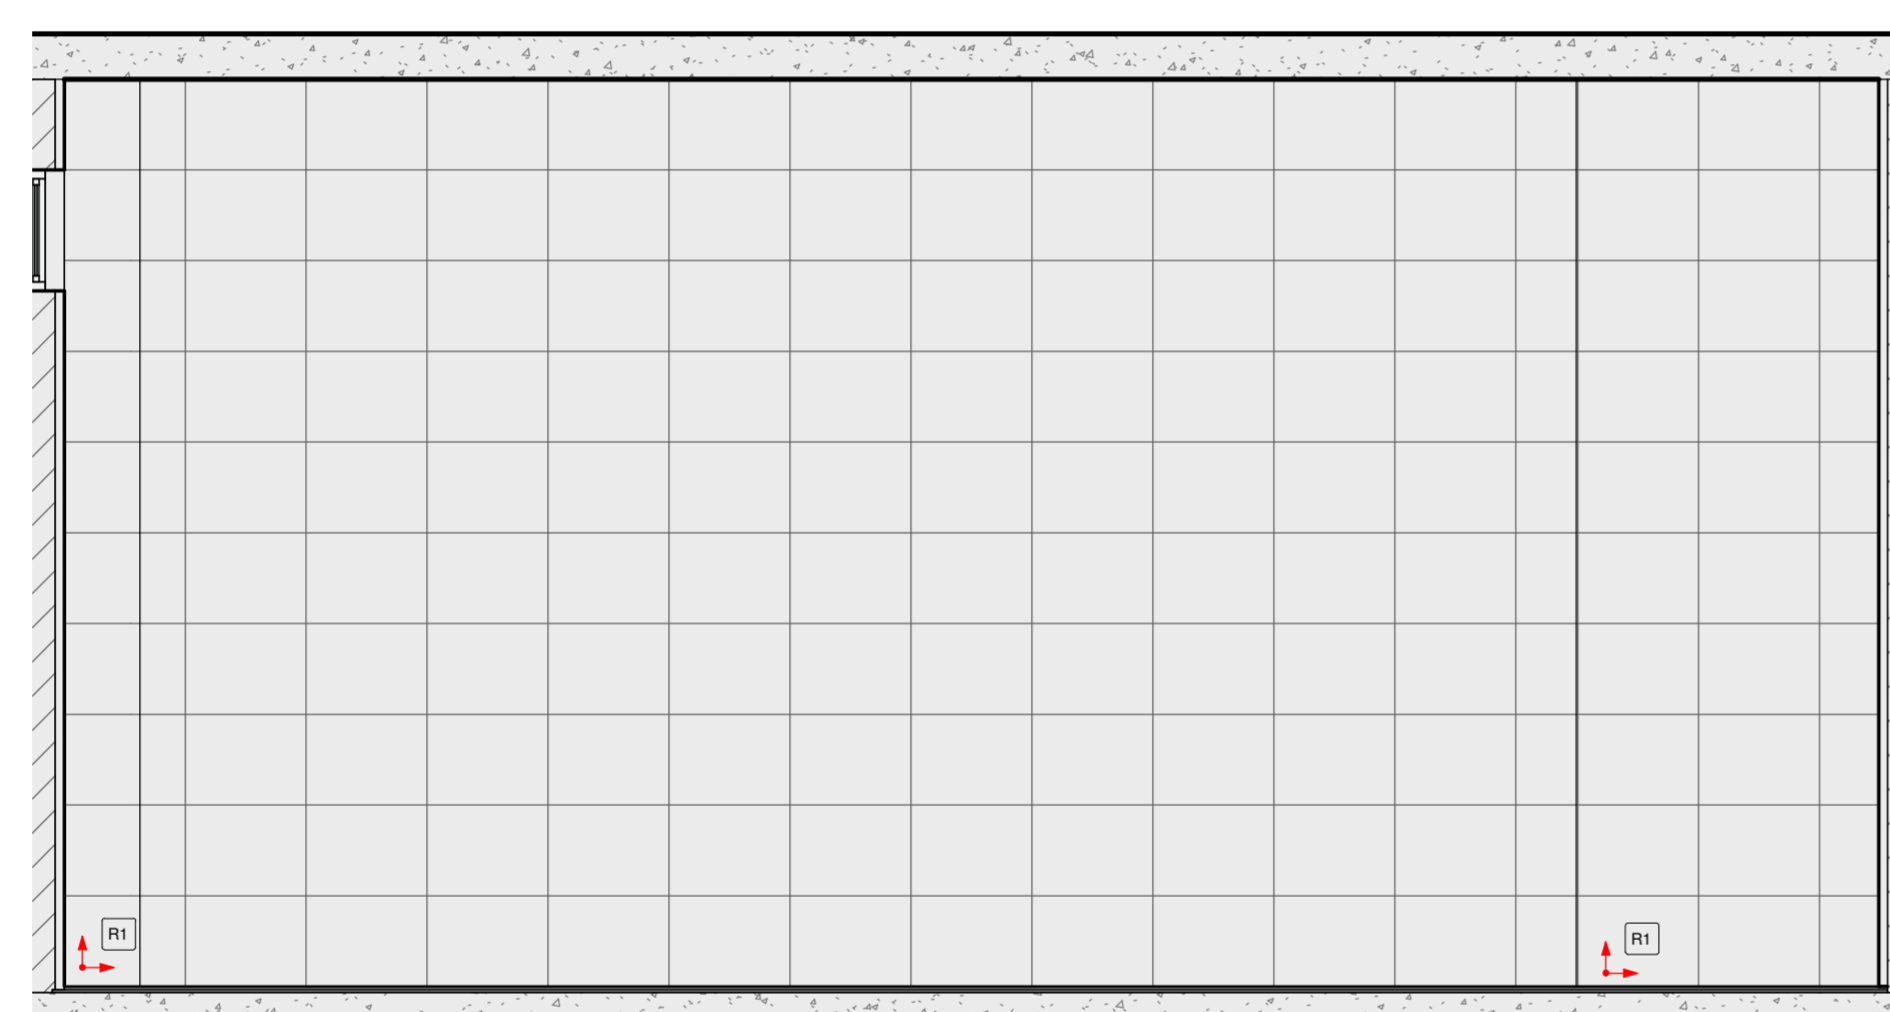


5 VISTA 2 - SAN. MASCULINO
1 : 25

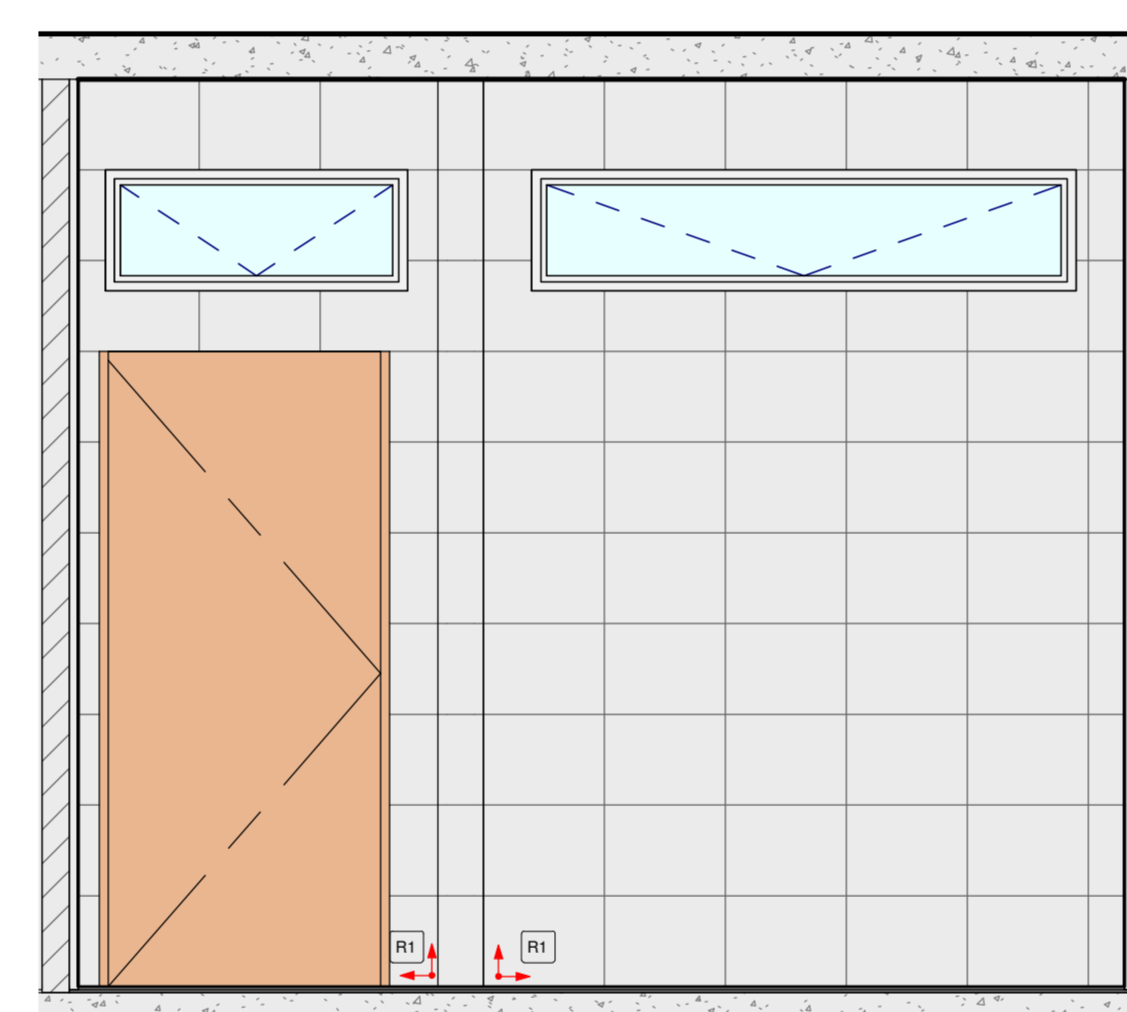


8 VISTA 3 - SAN. MASCULINO
1 : 25

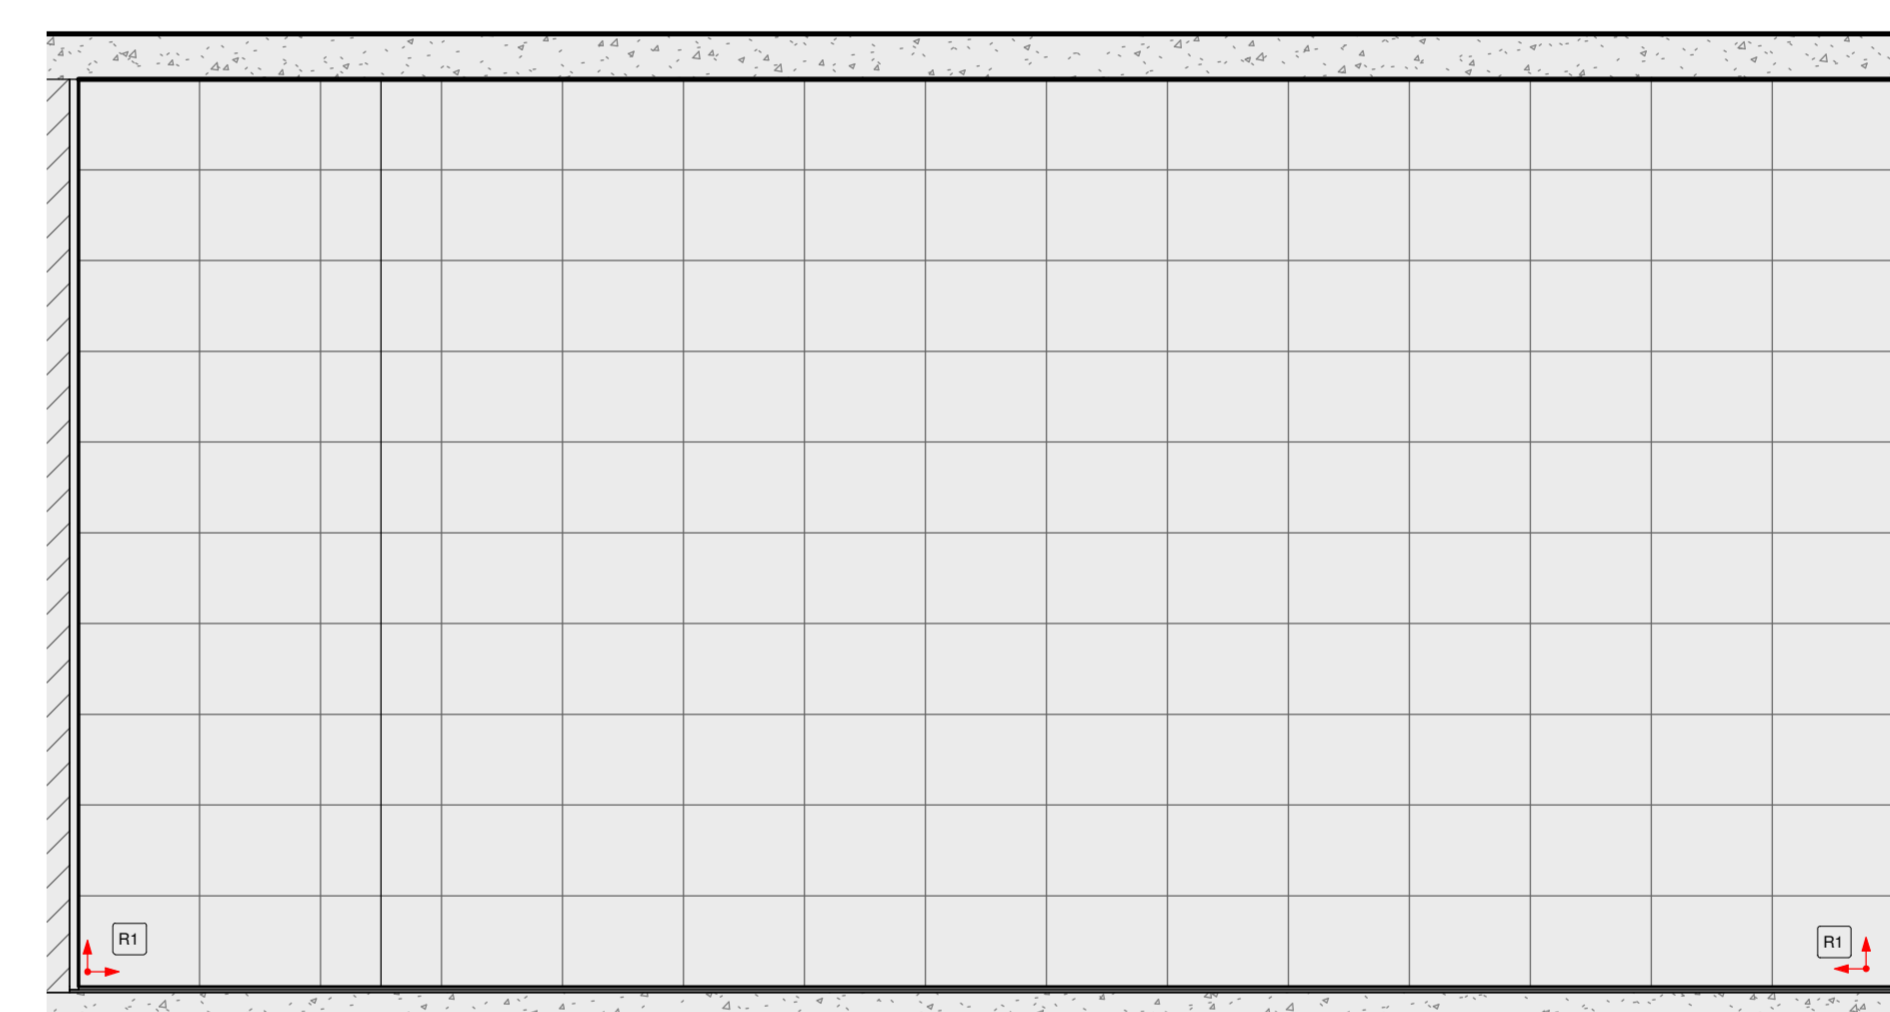


12 VISTA 4 - SAN. MASCULINO
1 : 25

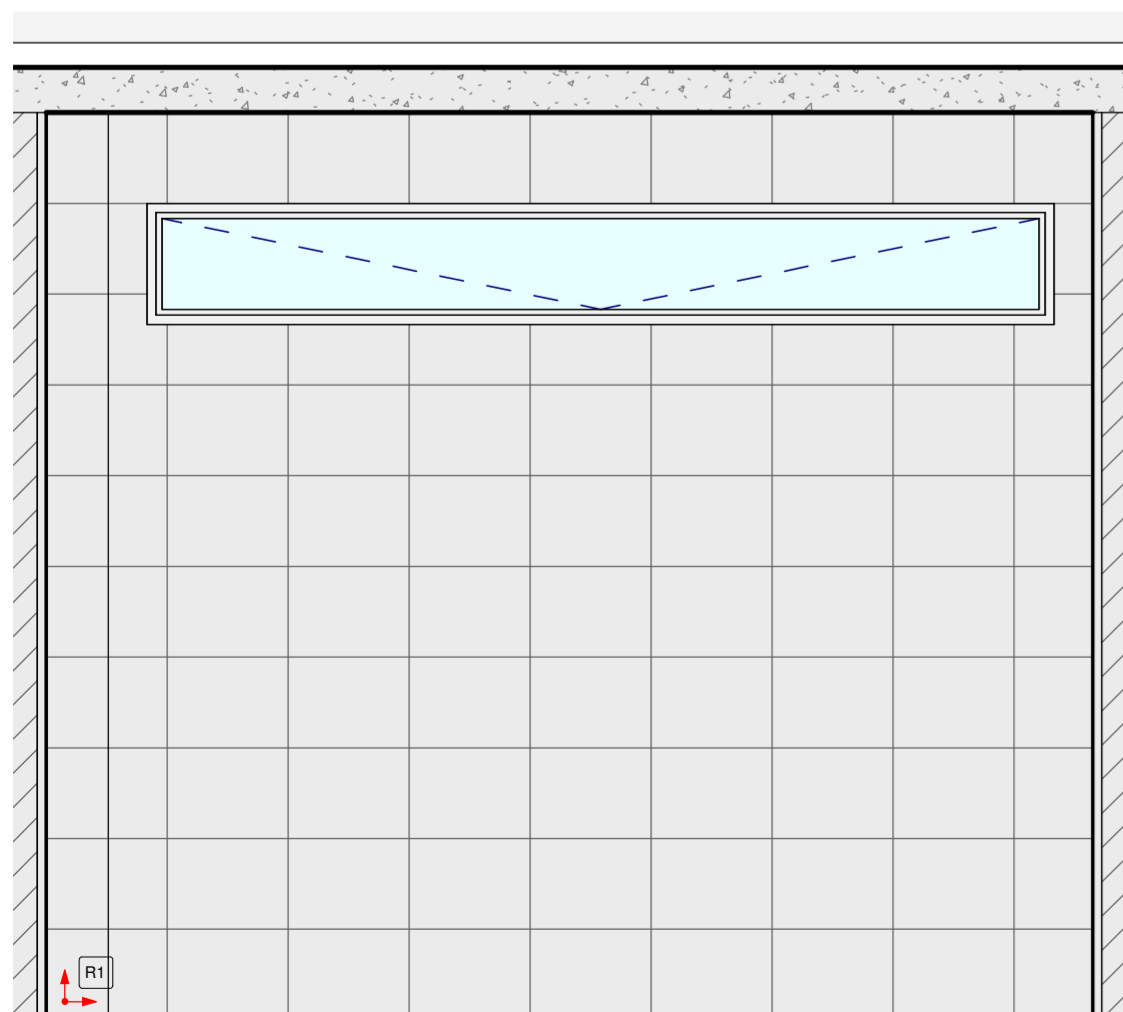


3 VISTA 1 - SAN. FEMININO
1 : 25

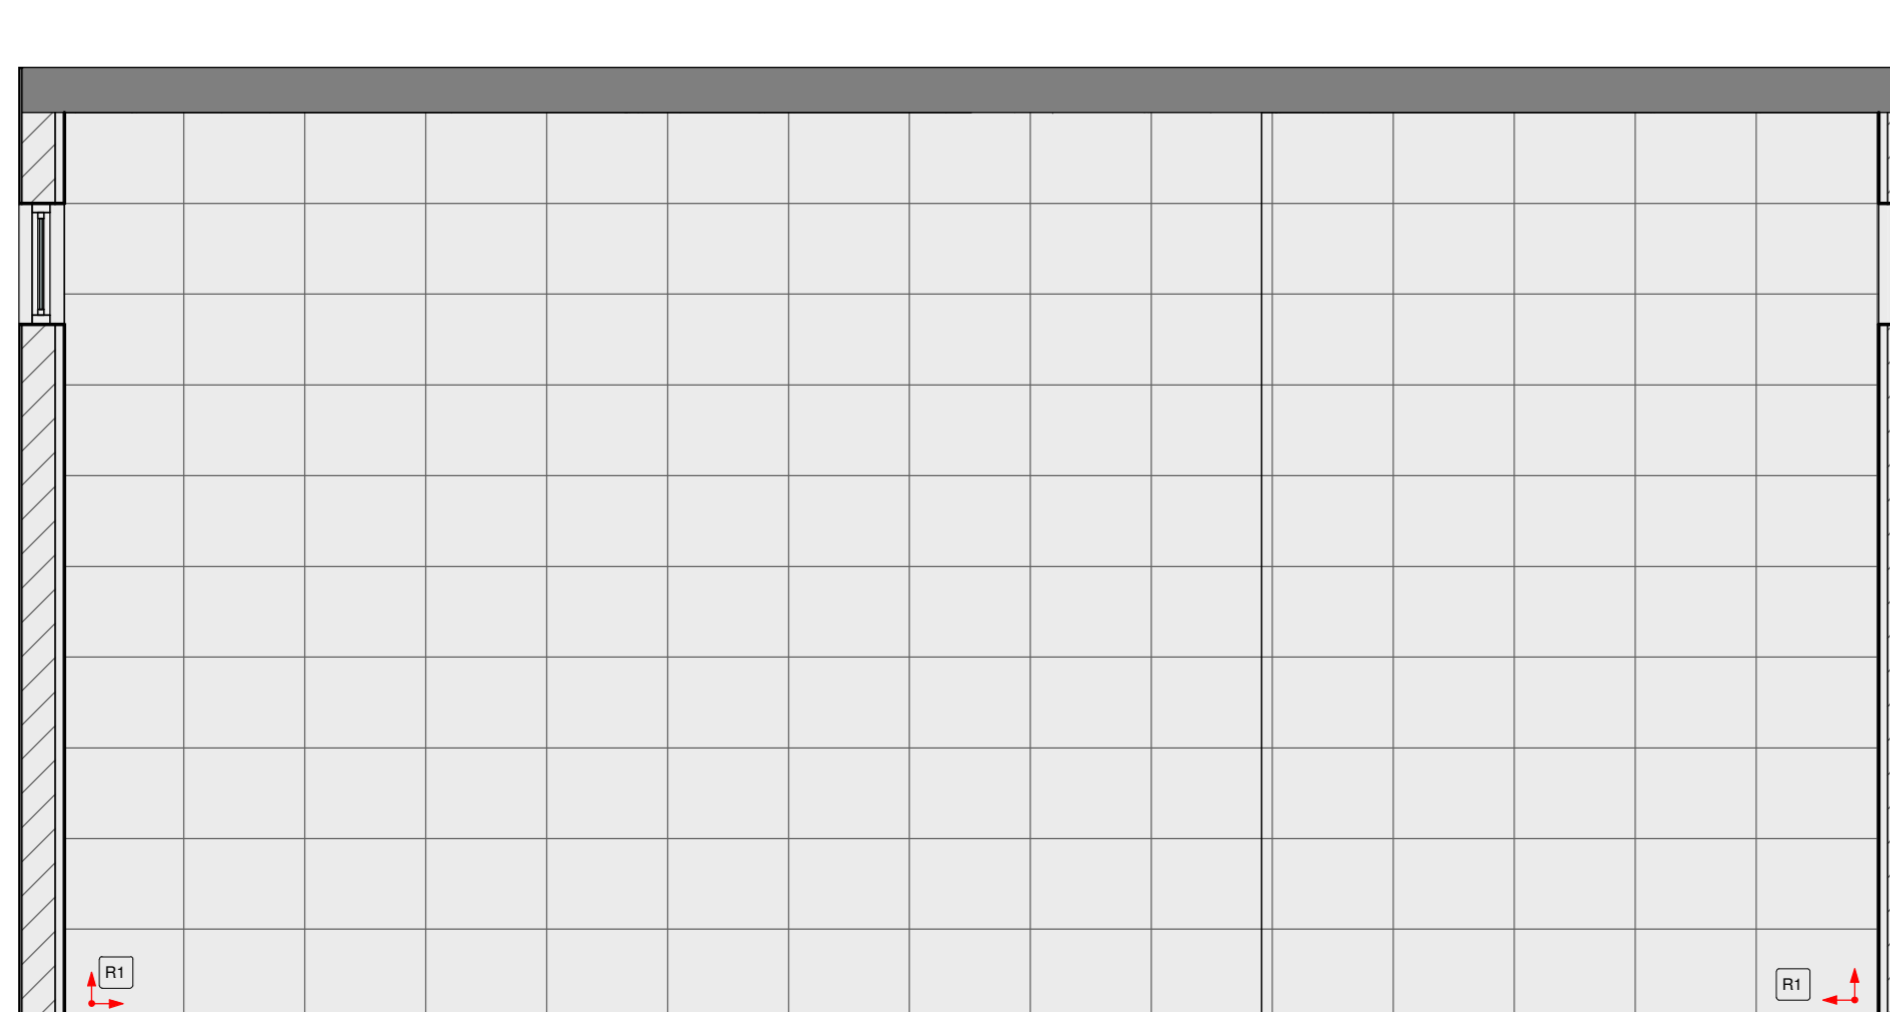

6 VISTA 2 - SAN. FEMININO
1 : 25

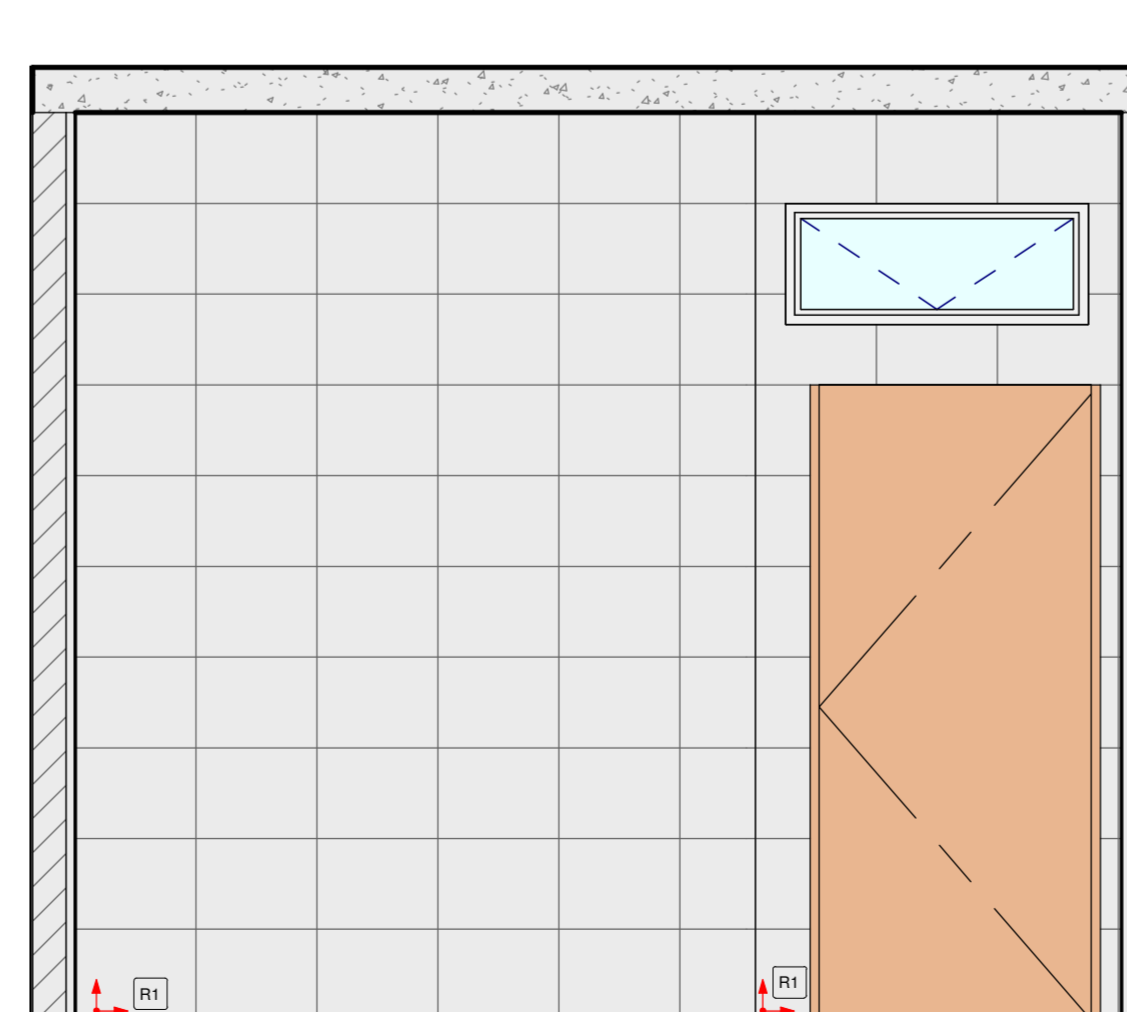

9 VISTA 3 - SAN. FEMININO
1 : 25

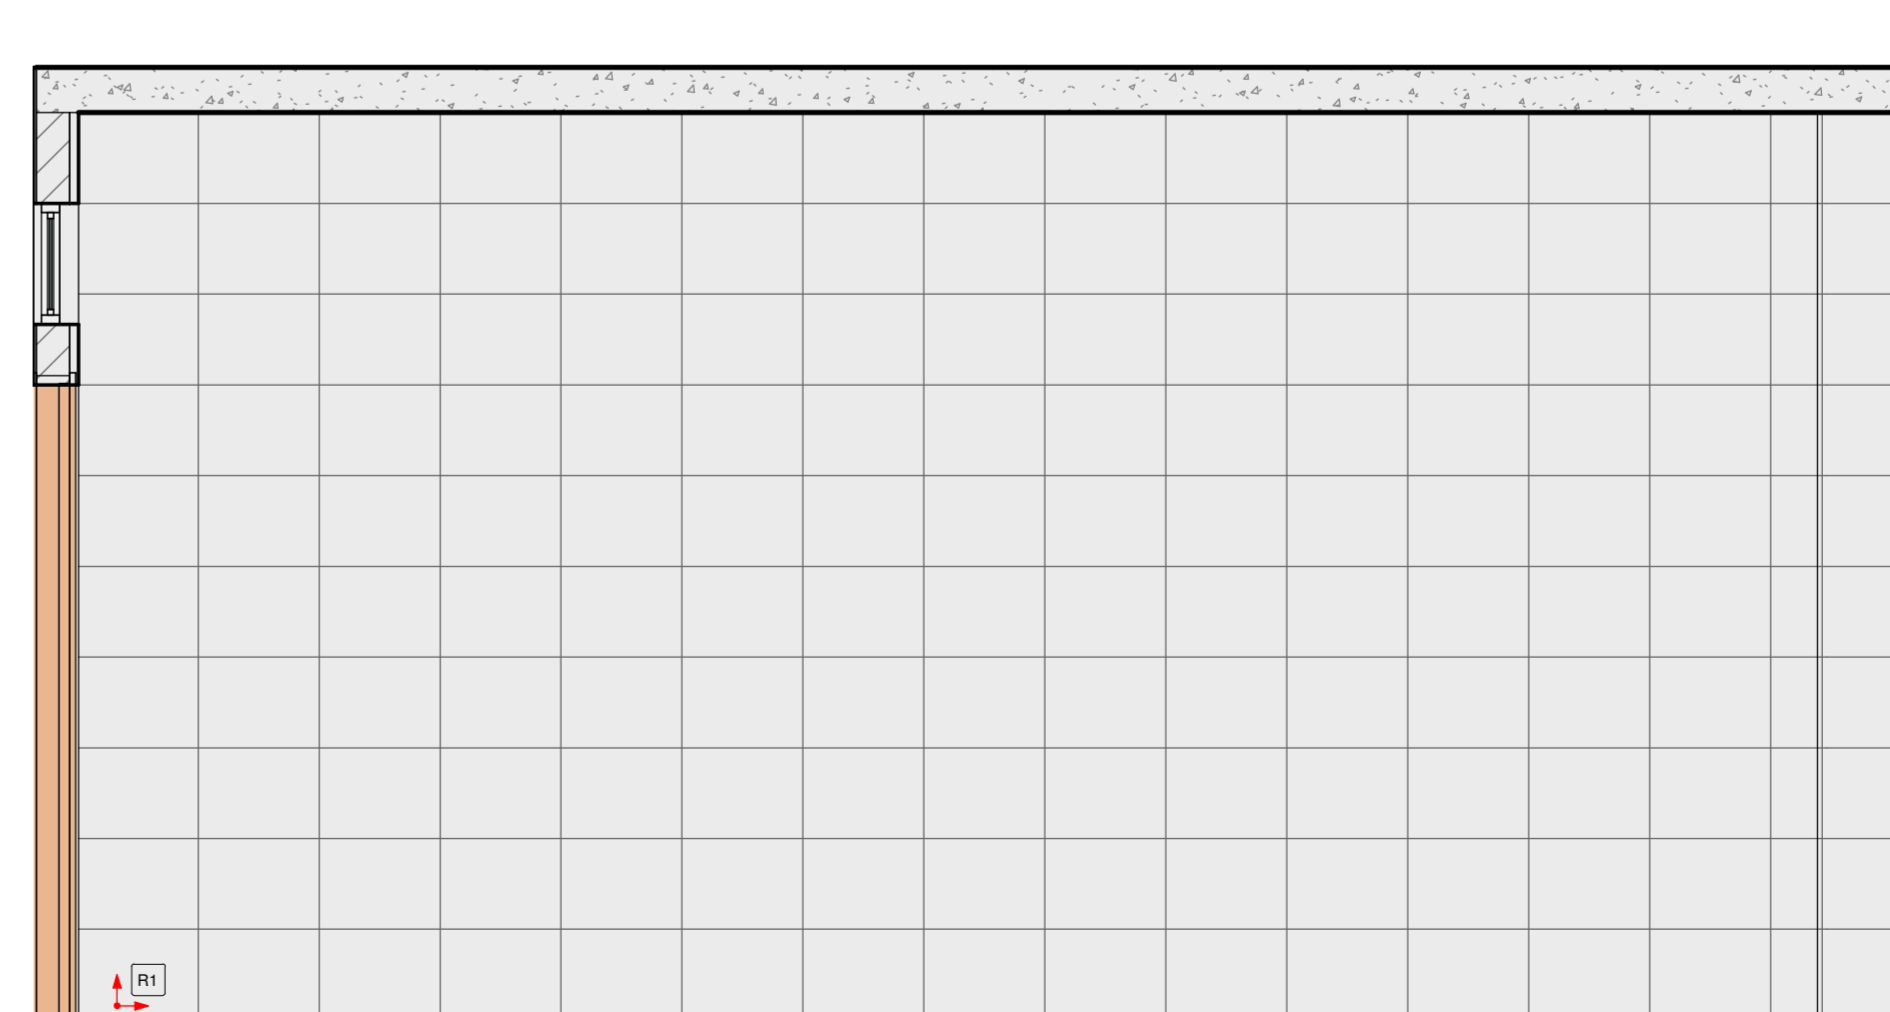

13 VISTA 4 - SAN. FEMININO
1 : 25

NOTAS:
-MEDIDAS DE NÍVEIS EM METROS;
-VERIFICAR DETALHES CONSTRUTIVOS PERTINENTES NO MEMORIAL DESCRITIVO;
-AS ALTERAÇÕES NESTE PROJETO SOMENTE COM AUTORIZAÇÃO EXPRESSA DA FISCALIZAÇÃO E DA EMPRESA PROJETISTA;

REFERÊNCIAS:
-PLANILHA DE QUANTITATIVOS;
-MEMORIAL DESCRITIVO E ESPECIFICAÇÕES.

REV. 00	13/01/2023	EMISSÃO INICIAL	DAC
REVISÃO	DATA	DESCRIÇÃO	RESP.
 Prefeitura Municipal de Pouso Alegre			
PROJETO  R. Miguel Vianna, n.º 81, Sala 12 Bairro Morro Chic CEP: 37500-080 - Itajubá / MG Tel: (35) 3623-8846 www.dacengenharia.com.br		GERÊNCIA ALOISIO CAETANO FERREIRA CREA: MG-97.132/D RESPONSÁVEL TÉCNICO ENGR. CIVIL FLÁVIA BARBOSA CREA: MG-187.842/D	
EMPREENDIMENTO REFORMA E AMPLIAÇÃO DA E.M. DOM OTÁVIO			
ENGENHEIRO R. PROFESSORA NEUZA SILVA DA MOTTA, B. FERNANDES POUSO ALEGRE - MG		DISCIPLINA ARQUITETÔNICO	
ASSUNTO AMPLIAÇÃO - PLANTA BAIXA E VISTAS DE PAGINAÇÃO		FASE DO PROJETO EXECUTIVO	
DATA INICIAL 13/01/2023		ESCALA INDICADA	
REVISÃO REV.00		PROJETO DAC-PMPA-DOM-PE-ARQ-R00.RVT	
		FOLHA Nº 05/08	