



1 FACHADA
1 : 50

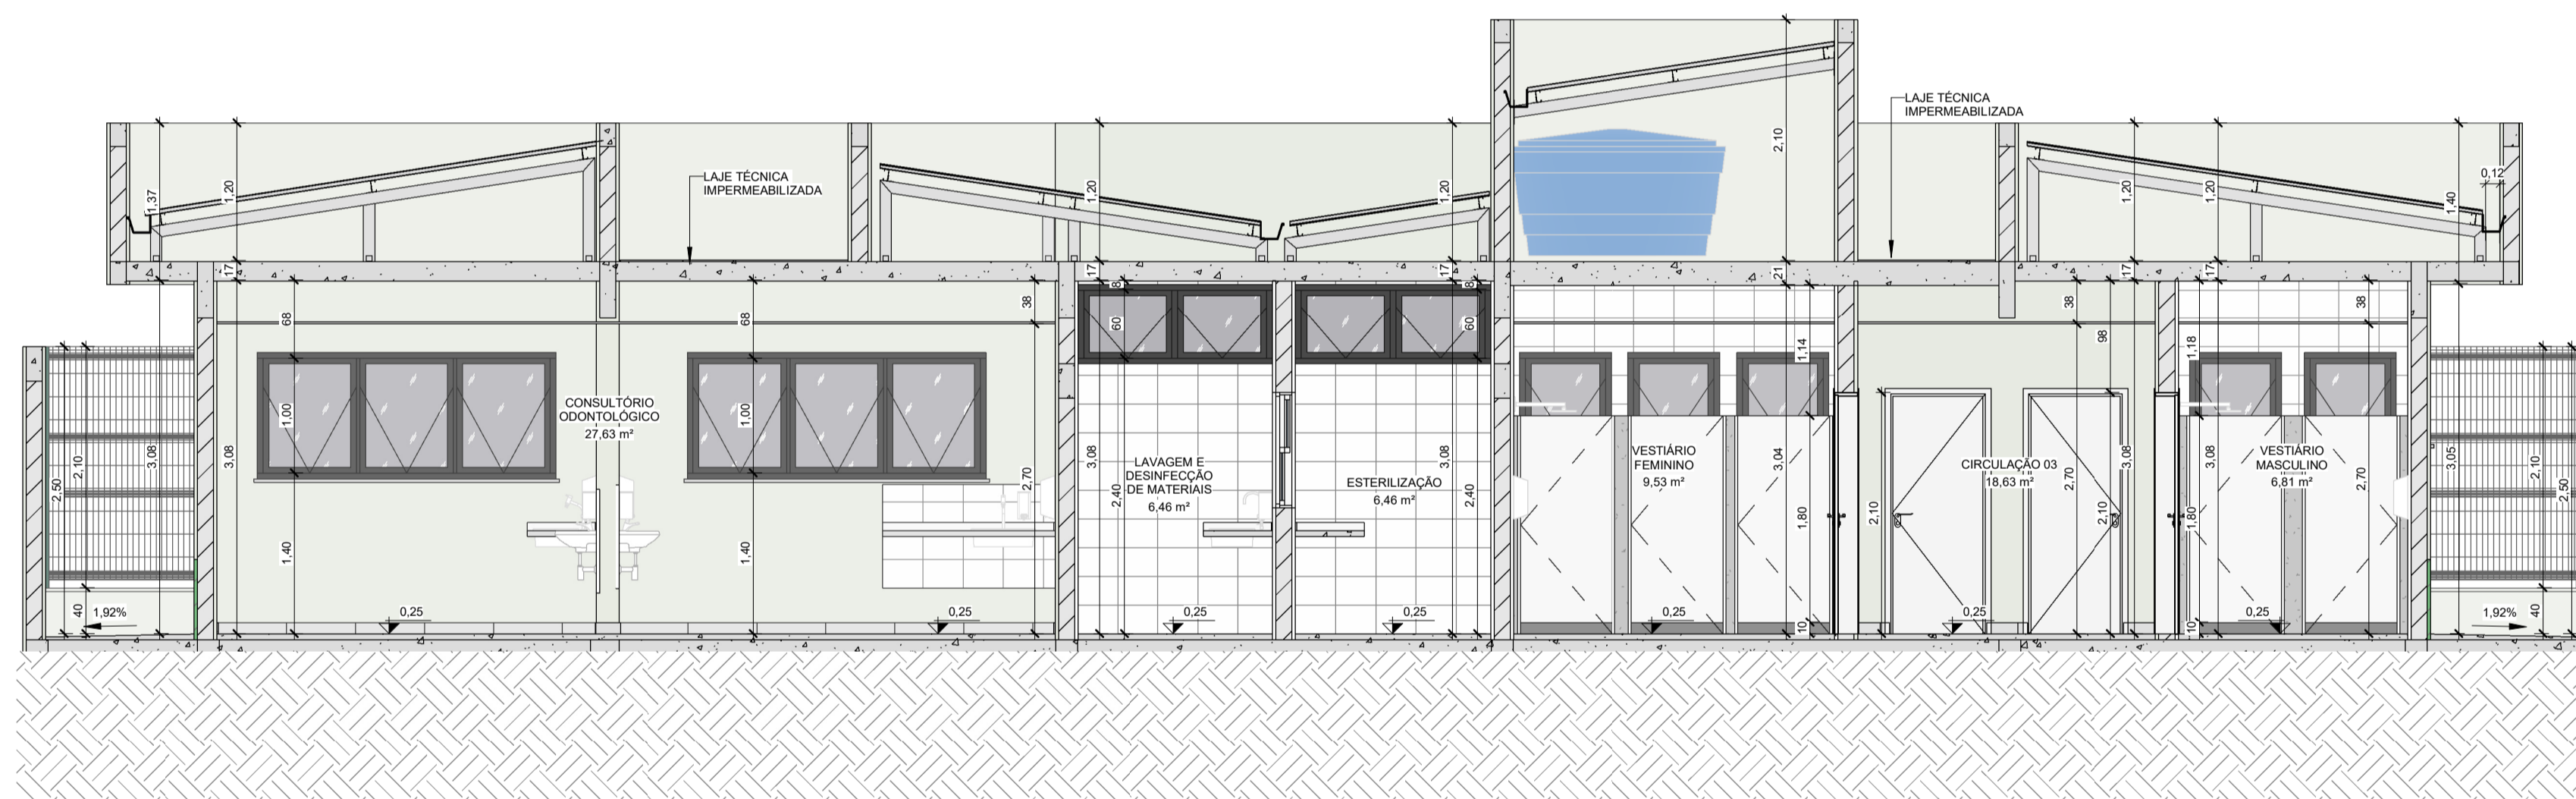

2 CORTE AA
1 : 50

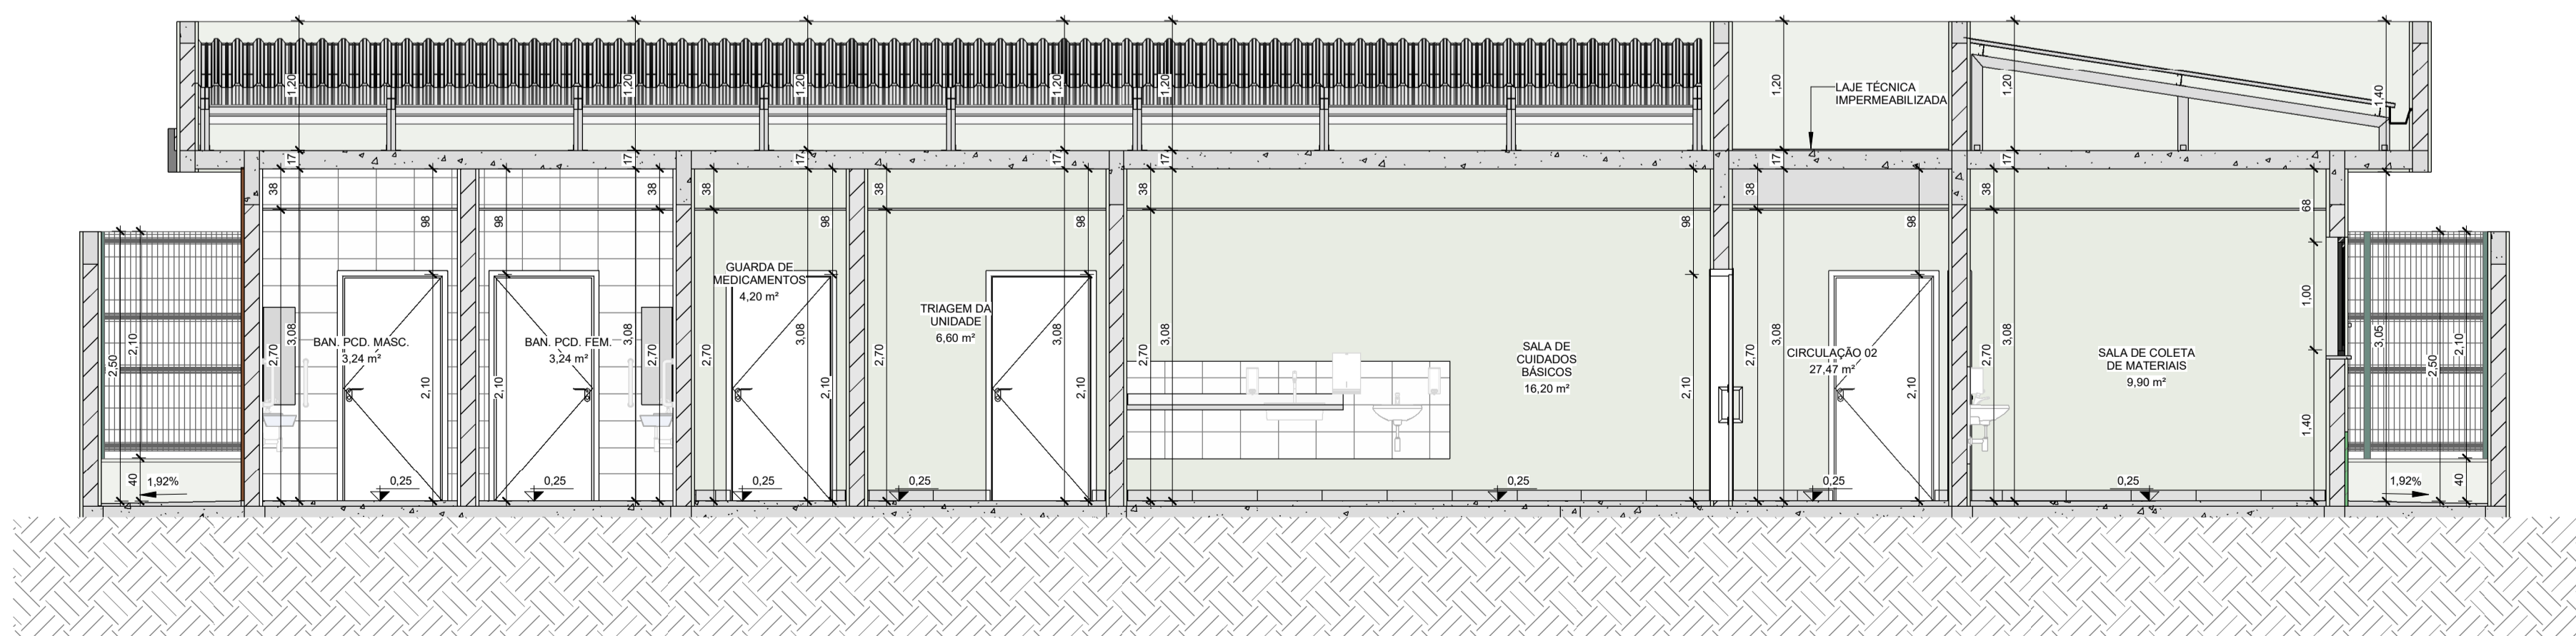

3 CORTE BB
1 : 50

NOTAS:
- MEDIDAS E NÍVEIS EM METROS E CENTÍMETROS;
- VERIFICAR DETALHES CONSTRUTIVOS PERTINENTES NO MEMORIAL DESCRITIVO;
- RAMPAS DEVERÃO SER EXECUTADAS CONFORME OS NÍVEIS DO PISO E DE ACORDO COM A NBR 9050;
- ALTERAÇÕES NESTE PROJETO SOMENTE COM AUTORIZAÇÃO EXPRESSA DA FISCALIZAÇÃO E DA EMPRESA PROJETISTA.

REFERÊNCIAS:
- PLANILHA DE QUANTITATIVOS;
- MEMORIAL DESCRITIVO E ESPECIFICAÇÕES TÉCNICAS.

REV. 01	08/11/24	ALTERAÇÕES CONFORME VIGILÂNCIA SANITÁRIA	DAC
REV. 00	20/05/24	EMIÇÃO INICIAL	DAC
REVISÃO	DATA	DESCRIÇÃO:	RESP.:



<p>Rua Cel. Joaquim Francisco, 341, Bairro Varginha CEP: 37501-052 - Itajubá / MG Tel: (35) 2143-9087 www.dacengenharia.com.br</p>	<p>COORDENAÇÃO DE PROJETOS</p> <p>RAFAEL BARBOSA CARREIRA CAU-00A155411-5</p> <p>RESPONSÁVEL TÉCNICO</p> <p>ALOISIO CAETANO FERREIRA CREA: MG-97.132/D</p>
--	--

<p>EMPRESAMENTO</p> <p>CONSTRUÇÃO DA UBS CRISTAIS</p>	
<p>ENDEREÇO</p> <p>RUA ROBERTO SCODELER, B. BELLA ITÁLIA POUSO ALEGRE - MG</p>	<p>DISCIPLINA</p> <p>ARQUITETÔNICO</p> <p>FASE DO PROJETO</p> <p>EXECUTIVO</p> <p>FOLHA Nº</p> <p>02/19</p>
<p>ASSUNTO</p> <p>CORTE AA CORTE BB FACHADA</p>	<p>DATA INICIAL</p> <p>20/05/2024</p> <p>ESCALA</p> <p>INDICADA</p> <p>REVISÃO</p> <p>REV.01</p> <p>DAC-PMPA-CRIS-PE-ARQ-R01.RVT</p>