




DAC
engenharia

CONSTRUÇÃO DA UBS CRISTAIS
NOTAS DE SERVIÇO DE TERRAPLENAGEM



NOTAS DE SERVIÇO DE TERRAPLENAGEM
ALINHAMENTO - GUIA


ALINHAMENTO - GUIA - ESTACA 0+6,00

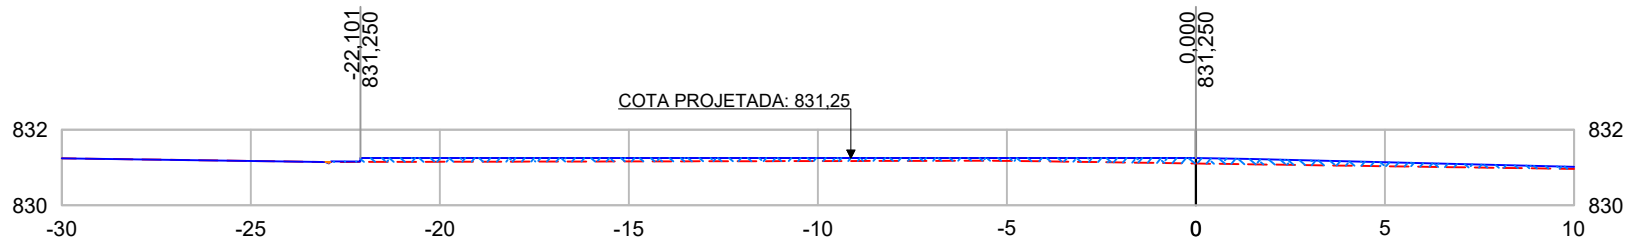

- LEGENDA:**
- TERRENO NATURAL
 - TERRENO PROJETADO
 - LIMITE DE ESCAVAÇÃO
 - CORTE
 - ATERRO
 - OFFSET DO EIXO
- 10,000
 805,000
 COTA PROJETADA

PROJETO 	CLIENTE Prefeitura Municipal de Pouso Alegre	EMPREENDIMENTO CONSTRUÇÃO DA UBS CRISTAIS			
		ENDEREÇO RUA ROBERTO SCODELER, S/N, BAIRRO BELLA ITÁLIA POUSO ALEGRE - MINAS GERAIS	DISCIPLINA TERRAPLENAGEM		
COORDENAÇÃO DE PROJETOS RAFAEL BARBOSA FERREIRA		ASSUNTO PROJETO DE TERRAPLENAGEM NOTAS DE SERVIÇO DE TERRAPLENAGEM			
RESPONSÁVEL TÉCNICO ENG.º CIVIL ALOISIO CAETANO FERREIRA CREA: MG-97.132/D		FASE DO PROJETO EXECUTIVO			
ESTACA 0+6,00					
		DATA INICIAL 20/05/2024	ESCALA 1:200	REVISÃO R01	ARQUIVO DAC-PMPA-CRIS-PE-TRP-R01.DWG

ALINHAMENTO - GUIA - ESTACA 0+15,00

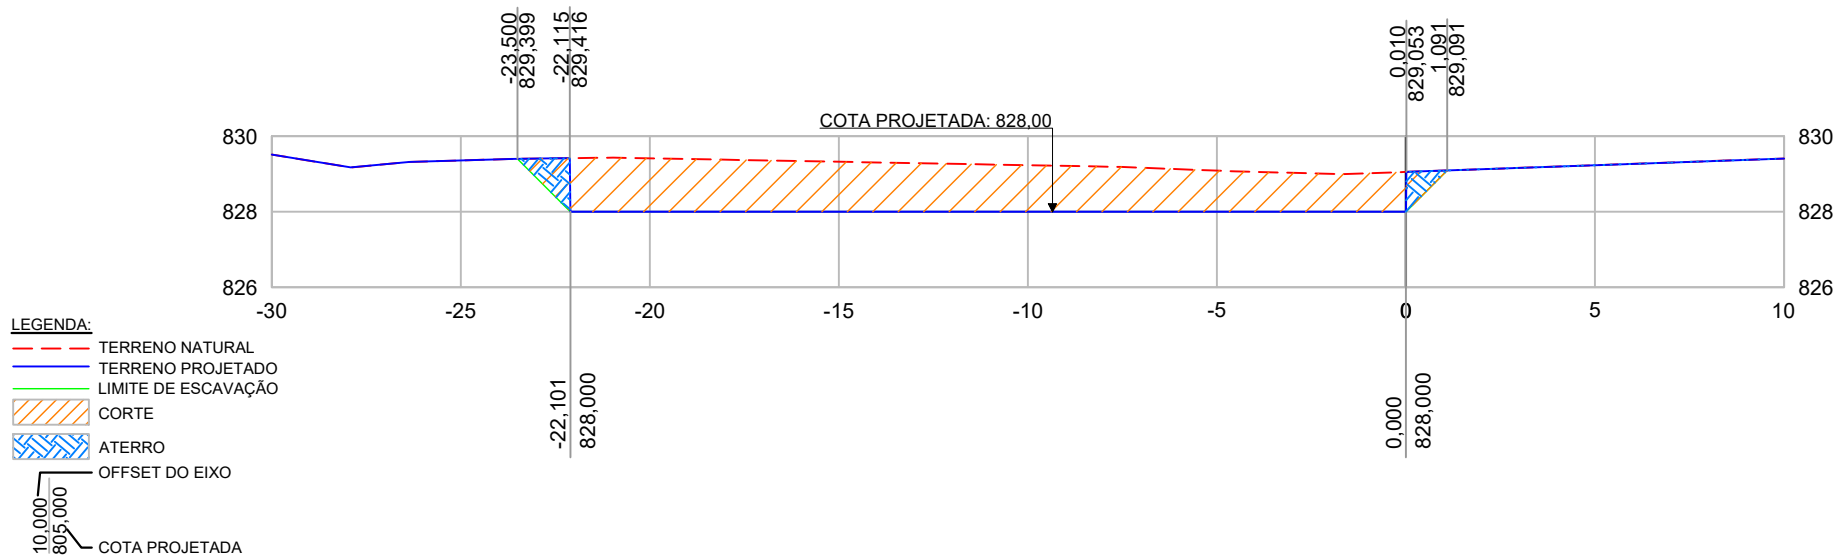


<p>PROJETO</p> 
<p>COORDENAÇÃO DE PROJETOS</p> <p>RAFAEL BARBOSA FERREIRA</p>
<p>RESPONSÁVEL TÉCNICO</p> <p>ENG.º CIVIL ALOISIO CAETANO FERREIRA</p> <p>CREA: MG-97.132/D</p>

<p>CLIENTE</p>  <p>Prefeitura Municipal de Pouso Alegre</p>

<p>EMPREENDIMENTO</p> <p>CONSTRUÇÃO DA UBS CRISTAIS</p>			
<p>ENDEREÇO</p> <p>RUA ROBERTO SCODELER, S/N, BAIRRO BELLA ITÁLIA</p> <p>POUSO ALEGRE - MINAS GERAIS</p>			<p>DISCIPLINA</p> <p>TERRAPLENAGEM</p>
<p>ASSUNTO</p> <p>PROJETO DE TERRAPLENAGEM</p> <p>NOTAS DE SERVIÇO DE TERRAPLENAGEM</p>			<p>FASE DO PROJETO</p> <p>EXECUTIVO</p>
<p>DATA INICIAL</p> <p>20/05/2024</p>			<p>ESTACA</p> <p>0+15,00</p>
<p>ESCALA</p> <p>1:200</p>	<p>REVISÃO</p> <p>R01</p>	<p>ARQUIVO</p> <p>DAC-PMPA-CRIS-PE-TRP-R01.DWG</p>	

ALINHAMENTO - GUIA - ESTACA 1+1,00

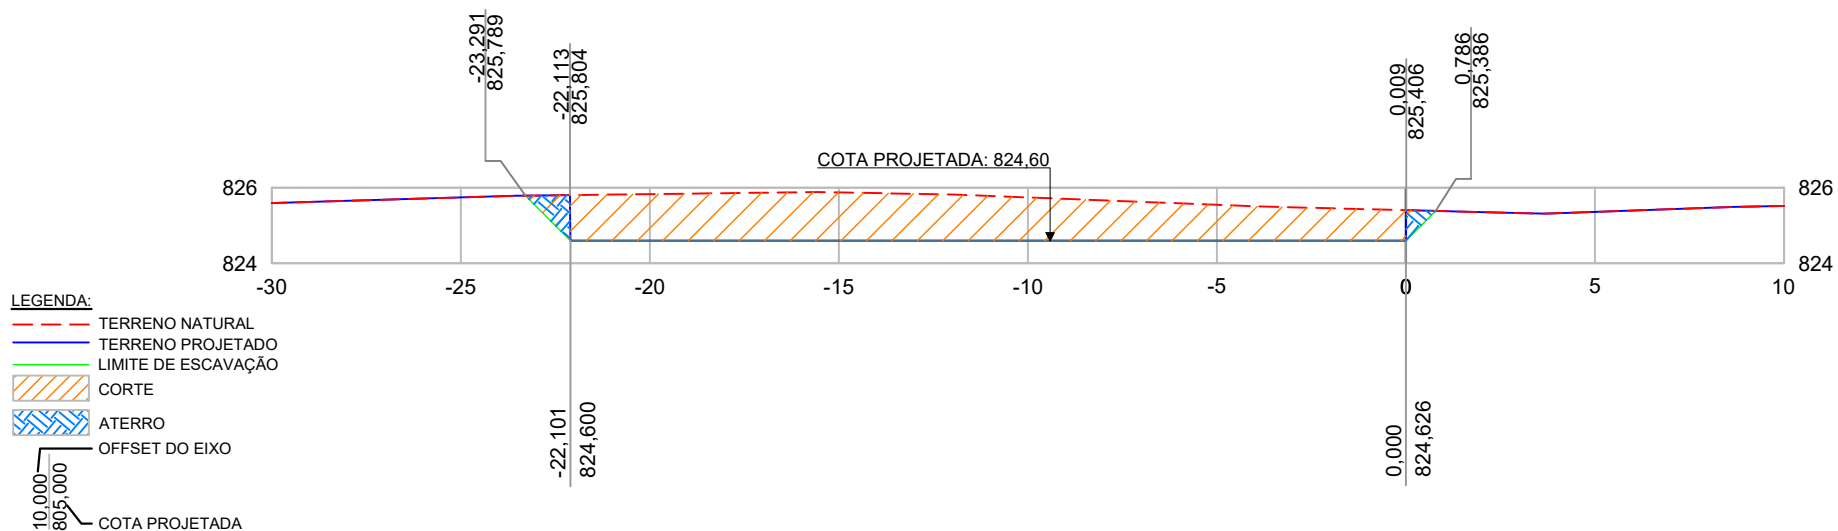


PROJETO 	CLIENTE  Prefeitura Municipal de Pouso Alegre	EMPREENDIMENTO CONSTRUÇÃO DA UBS CRISTAIS			
		ENDEREÇO RUA ROBERTO SCODELER, S/N, BAIRRO BELLA ITÁLIA POUSO ALEGRE - MINAS GERAIS	DISCIPLINA TERRAPLENAGEM		
COORDENAÇÃO DE PROJETOS RAFAEL BARBOSA FERREIRA	 Prefeitura Municipal de Pouso Alegre	ASSUNTO PROJETO DE TERRAPLENAGEM NOTAS DE SERVIÇO DE TERRAPLENAGEM			
RESPONSÁVEL TÉCNICO ENG.º CIVIL ALOISIO CAETANO FERREIRA CREA: MG-97.132/D		FASE DO PROJETO EXECUTIVO		ESTACA 1+1,00	
		DATA INICIAL 20/05/2024	ESCALA 1:200	REVISÃO R01	ARQUIVO DAC-PMPA-CRIS-PE-TRP-R01.DWG



NOTAS DE SERVIÇO DE TERRAPLENAGEM
ALINHAMENTO TALUDE

ALINHAMENTO TALUDE - ESTACA 0+0,30

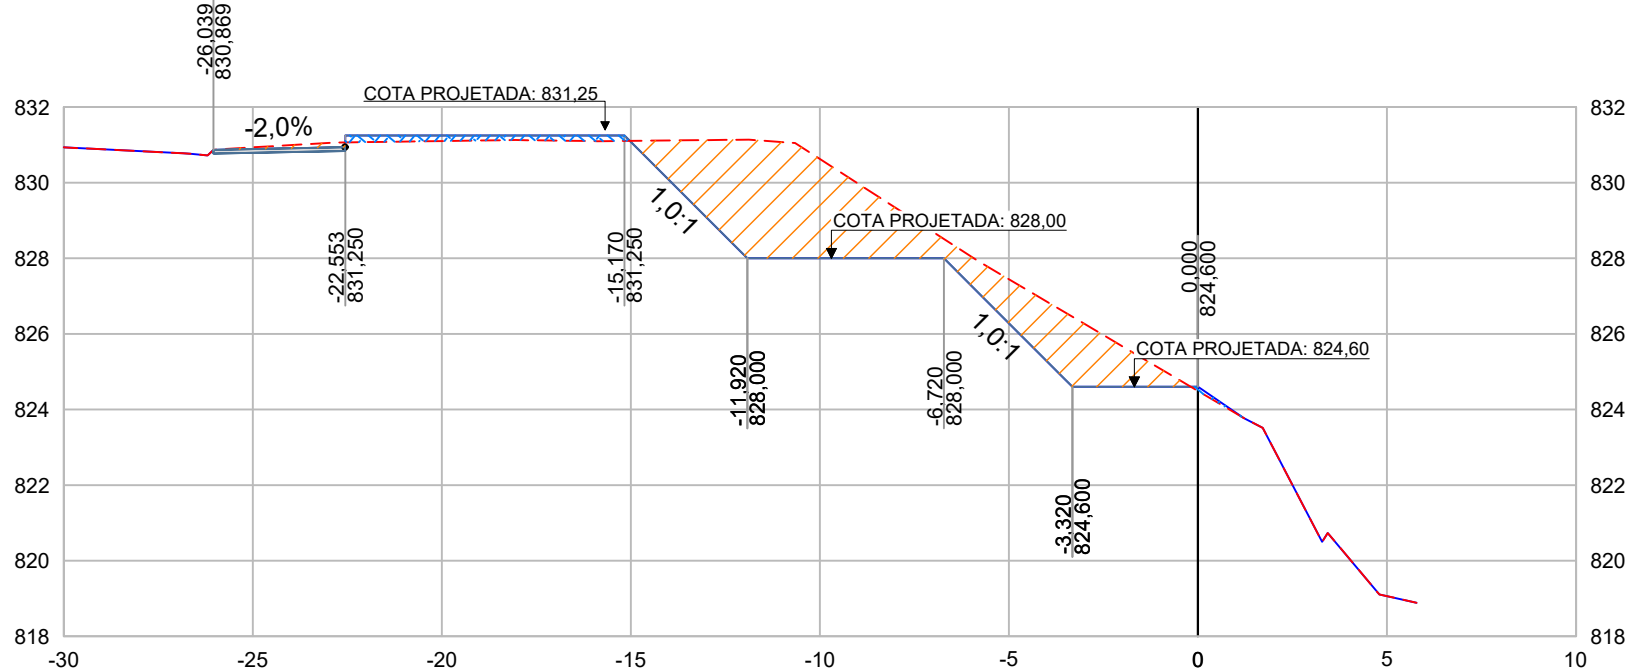


- LEGENDA:**
- TERRENO NATURAL
 - TERRENO PROJETADO
 - LIMITE DE ESCAVAÇÃO
 - CORTE
 - ATERRO
 - OFFSET DO EIXO
- 10,000
805,000
COTA PROJETADA


<p>PROJETO</p> 
<p>COORDENAÇÃO DE PROJETOS RAFAEL BARBOSA FERREIRA</p>
<p>RESPONSÁVEL TÉCNICO ENG.º CIVIL ALOISIO CAETANO FERREIRA CREA: MG-97.132/D</p>



<p>CLIENTE</p>  <p>Prefeitura Municipal de Pouso Alegre</p>

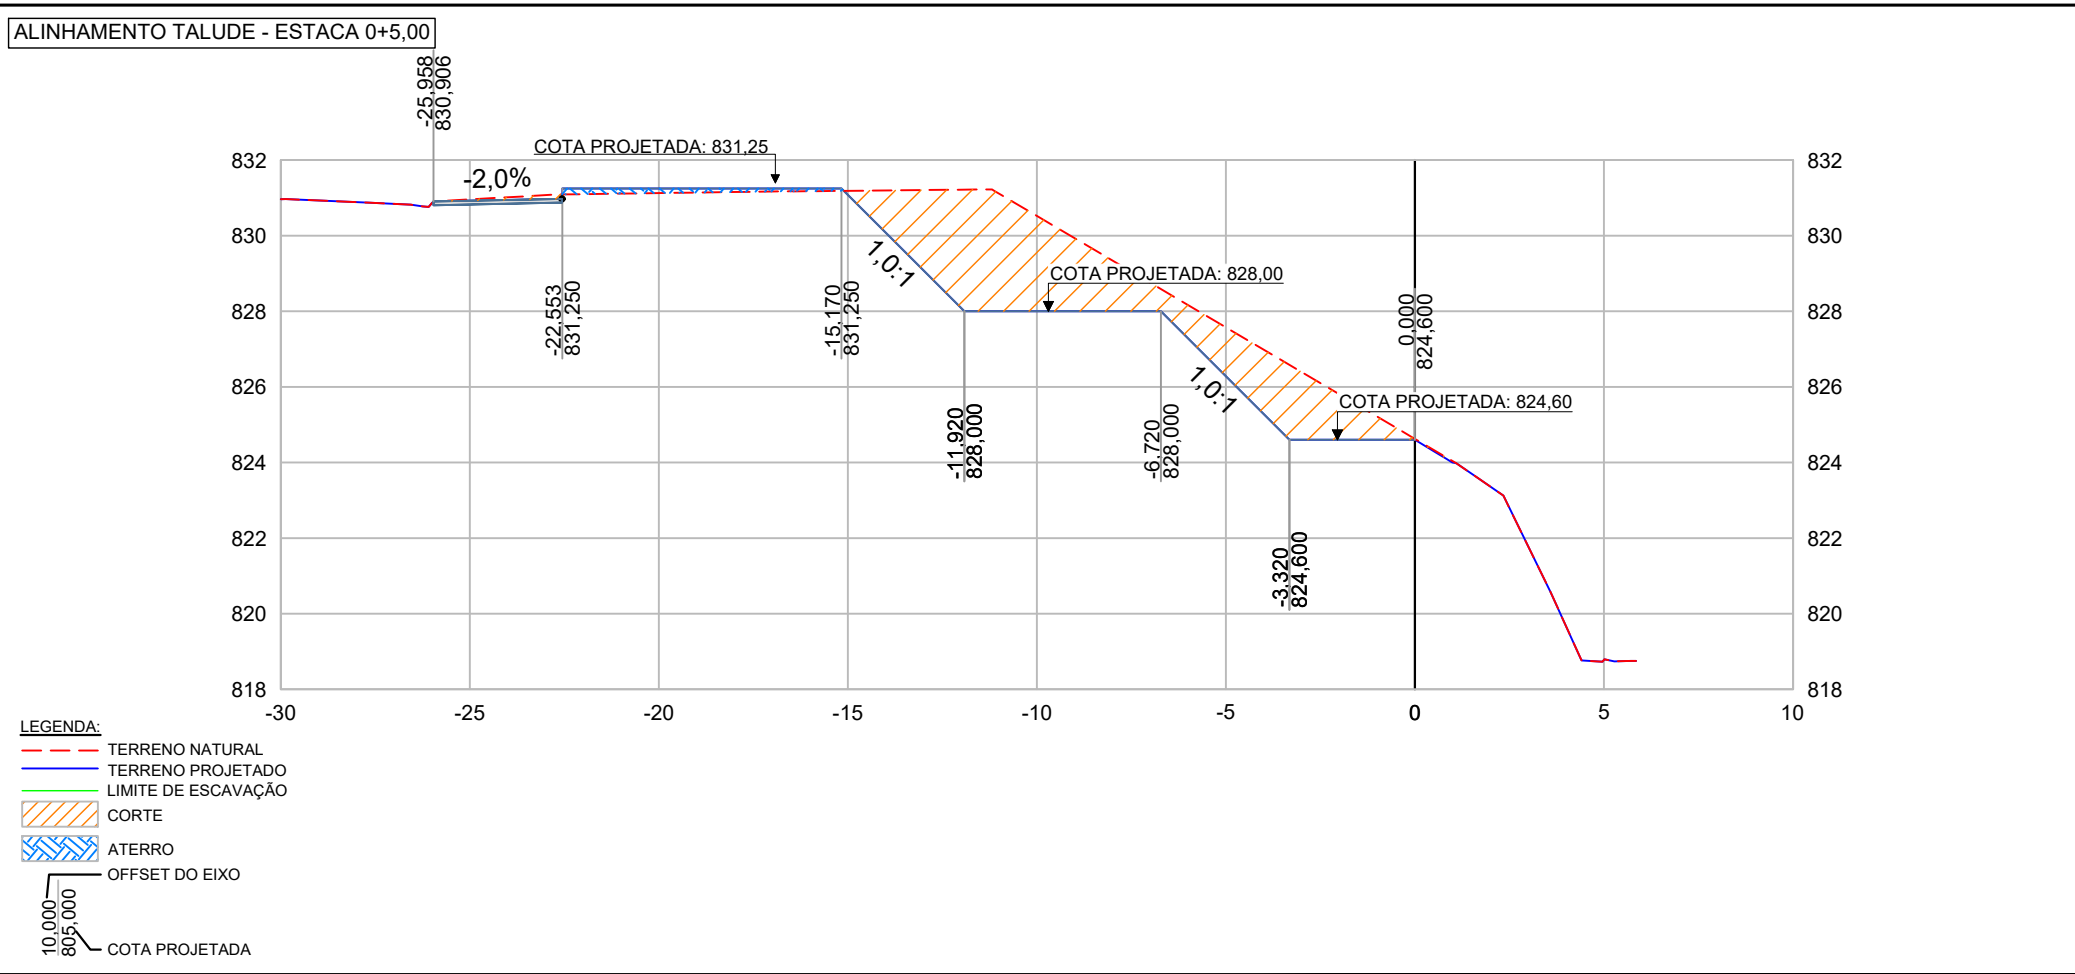
<p>EMPREENDIMENTO</p> <p>CONSTRUÇÃO DA UBS CRISTAIS</p>			
<p>ENDEREÇO</p> <p>RUA ROBERTO SCODELER, S/N, BAIRRO BELLA ITÁLIA POUSO ALEGRE - MINAS GERAIS</p>			<p>DISCIPLINA</p> <p>TERRAPLENAGEM</p>
<p>ASSUNTO</p> <p>PROJETO DE TERRAPLENAGEM NOTAS DE SERVIÇO DE TERRAPLENAGEM</p>			<p>FASE DO PROJETO</p> <p>EXECUTIVO</p>
<p>DATA INICIAL</p> <p>20/05/2024</p>			<p>ESTACA</p> <p>0+0,30</p>
<p>ESCALA</p> <p>1:200</p>	<p>REVISÃO</p> <p>R01</p>	<p>ARQUIVO</p> <p>DAC-PMPA-CRIS-PE-TRP-R01.DWG</p>	

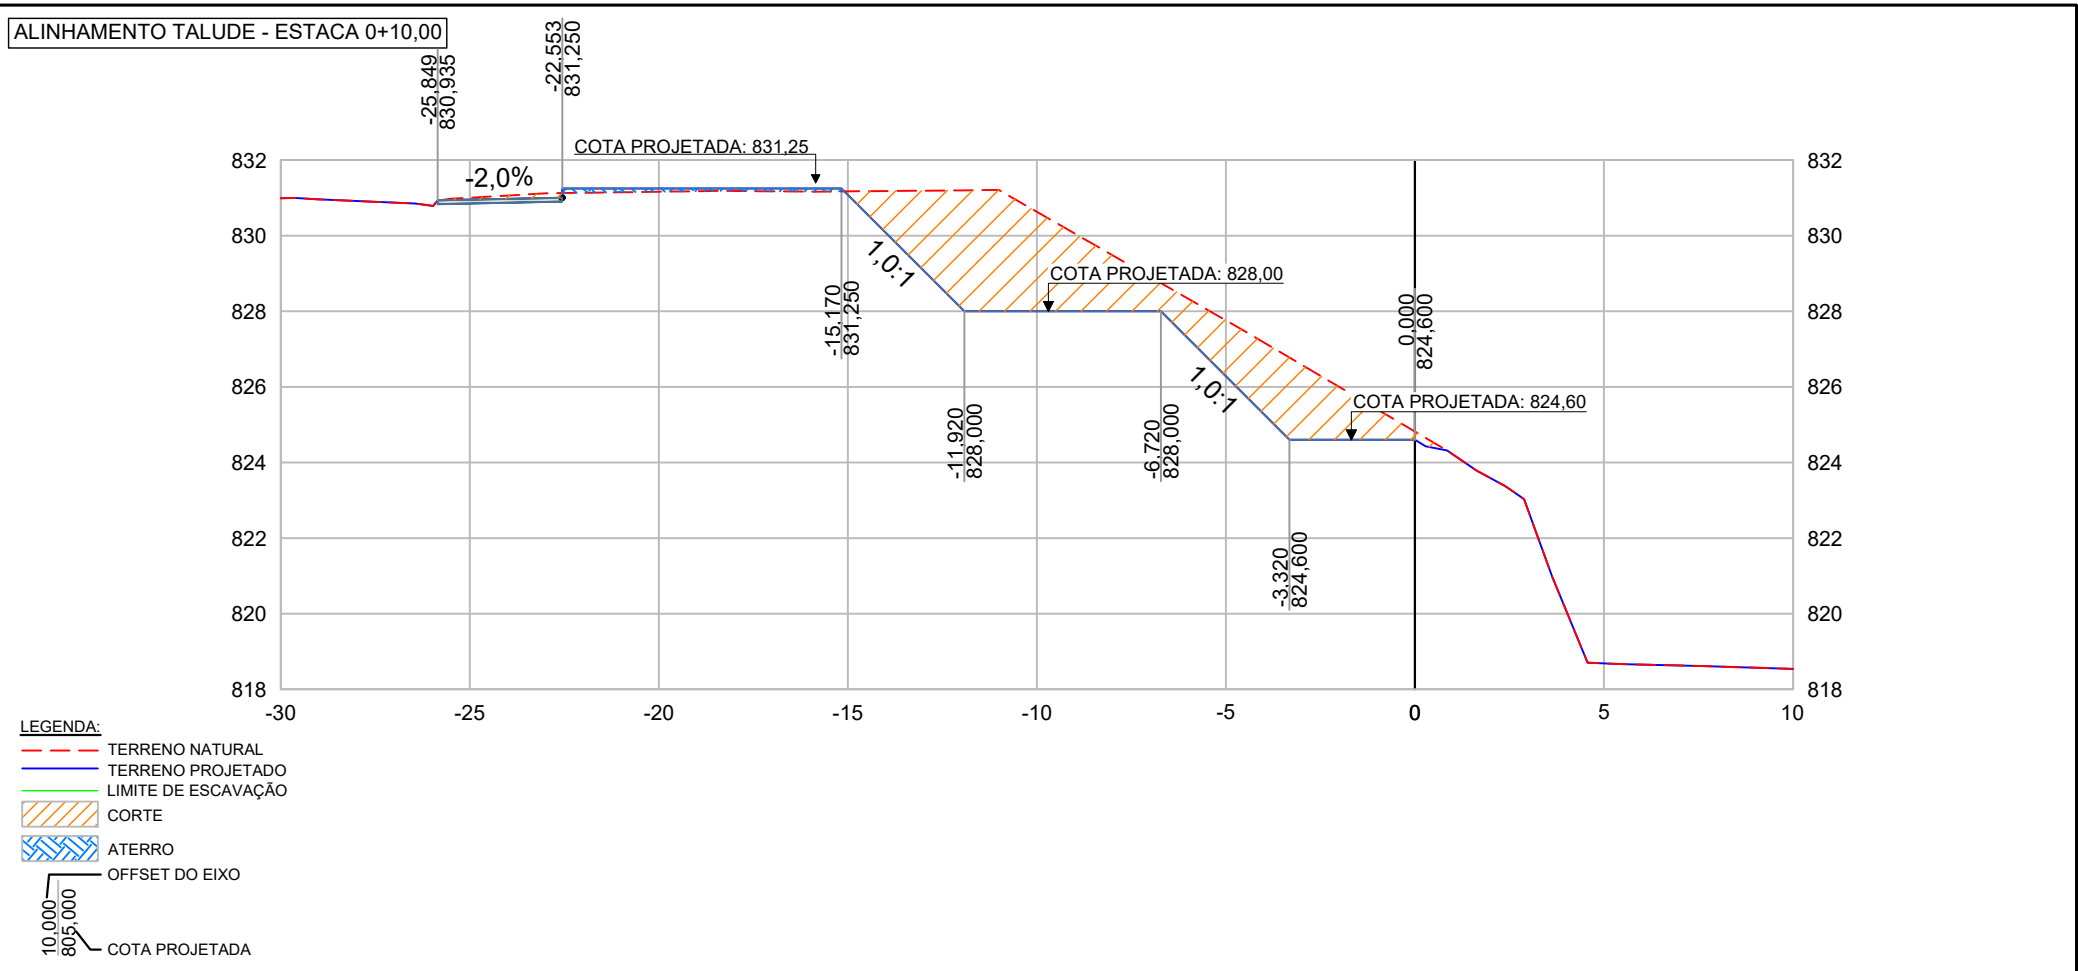


PROJETO 	CLIENTE  Prefeitura Municipal de Pouso Alegre	EMPREENHIMENTO CONSTRUÇÃO DA UBS CRISTAIS	
		ENDEREÇO RUA ROBERTO SCODELER, S/N, BAIRRO BELLA ITÁLIA POUSO ALEGRE - MINAS GERAIS	DISCIPLINA TERRAPLENAGEM
COORDENAÇÃO DE PROJETOS RAFAEL BARBOSA FERREIRA	 Prefeitura Municipal de Pouso Alegre	ASSUNTO PROJETO DE TERRAPLENAGEM NOTAS DE SERVIÇO DE TERRAPLENAGEM	FASE DO PROJETO EXECUTIVO
RESPONSÁVEL TÉCNICO ENG.º CIVIL ALOISIO CAETANO FERREIRA CREA: MG-97.132/D		ESTACA 0+5,00	
DATA INICIAL 20/05/2024	ESCALA 1:200	REVISÃO R01	ARQUIVO DAC-PMPA-CRIS-PE-TRP-R01.DWG



PROJETO  COORDENAÇÃO DE PROJETOS RAFAEL BARBOSA FERREIRA	CLIENTE  Prefeitura Municipal de Pouso Alegre	EMPREENDIMENTO CONSTRUÇÃO DA UBS CRISTAIS	
		ENDEREÇO RUA ROBERTO SCODELER, S/N, BAIRRO BELLA ITÁLIA POUSO ALEGRE - MINAS GERAIS	DISCIPLINA TERRAPLENAGEM
RESPONSÁVEL TÉCNICO ENG° CIVIL ALOISIO CAETANO FERREIRA CREA: MG-97.132/D		ASSUNTO PROJETO DE TERRAPLENAGEM NOTAS DE SERVIÇO DE TERRAPLENAGEM	FASE DO PROJETO EXECUTIVO
		DATA INICIAL 20/05/2024	ESCALA 1:200
		REVISÃO R01	ARQUIVO DAC-PMPA-CRIS-PE-TRP-R01.DWG
		ESTACA 0+10,00	

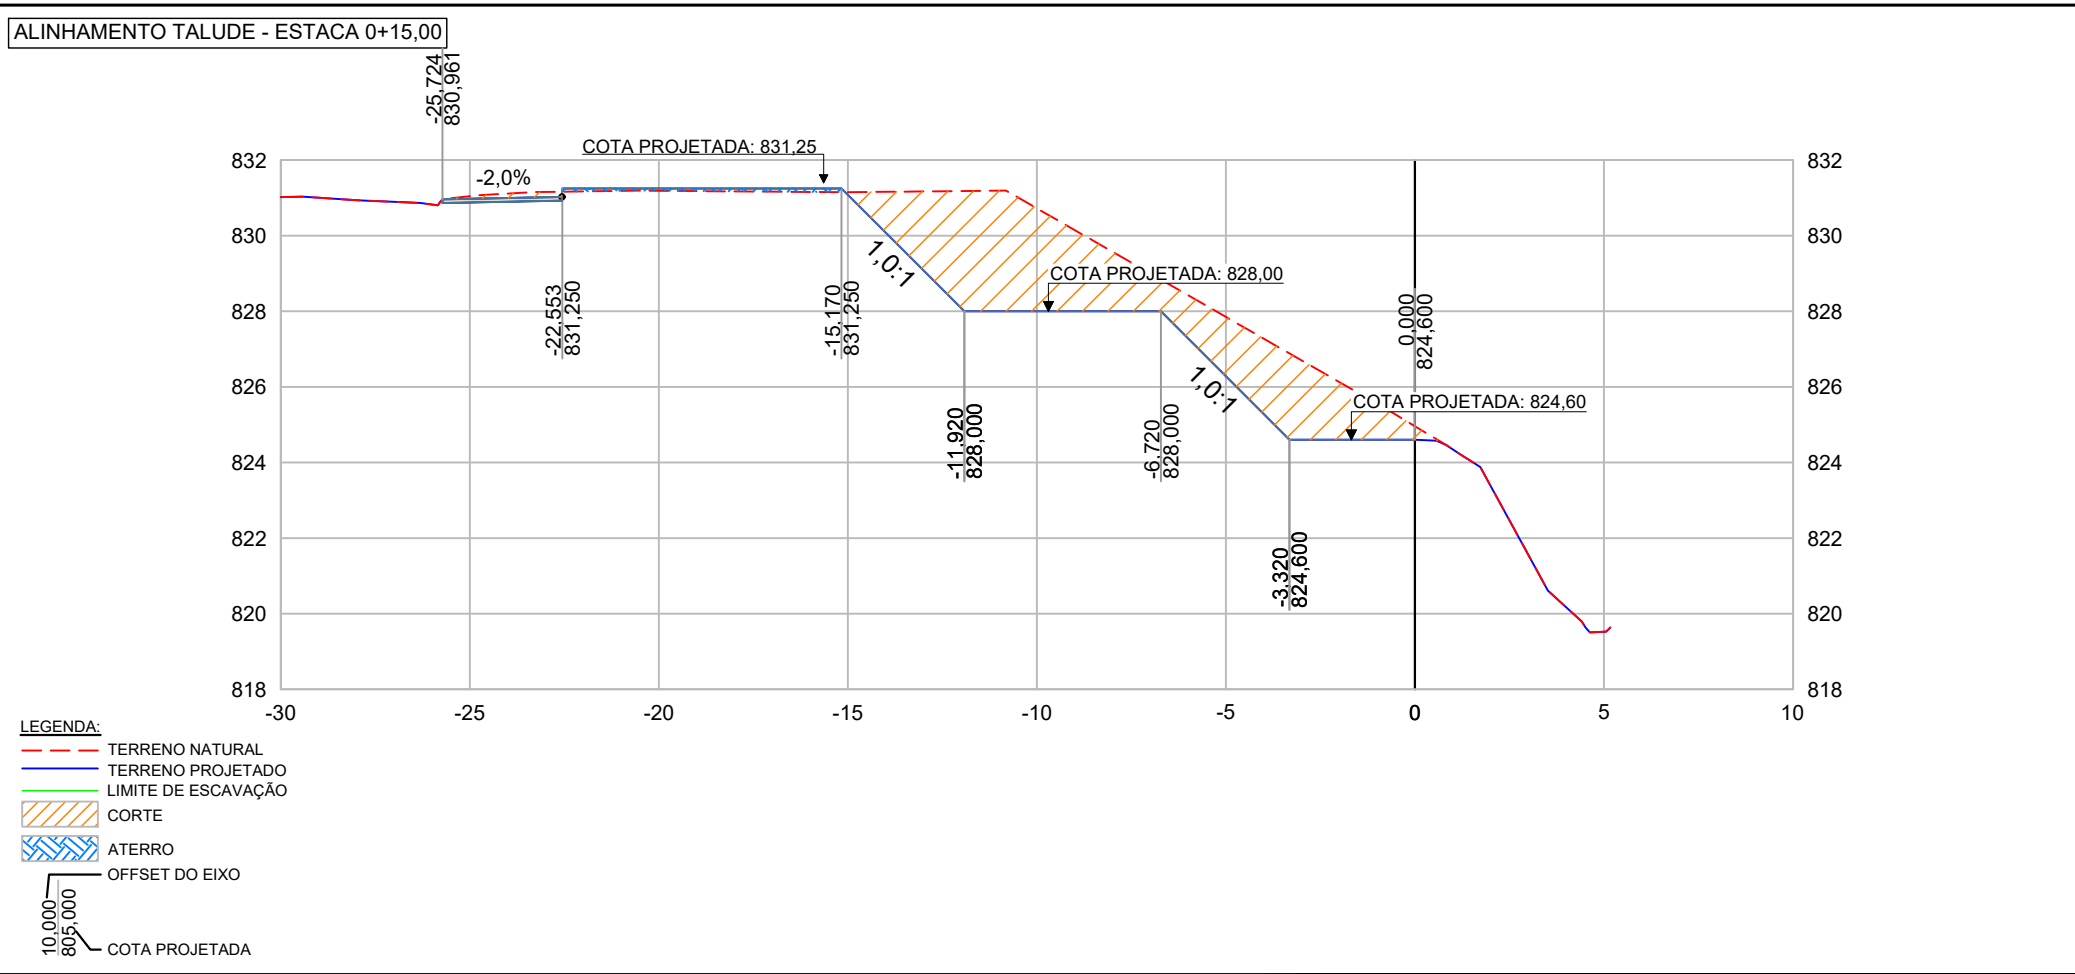


PROJETO 	CLIENTE  Prefeitura Municipal de Pouso Alegre	EMPREENDIMENTO CONSTRUÇÃO DA UBS CRISTAIS	
		ENDEREÇO RUA ROBERTO SCODELER, S/N, BAIRRO BELLA ITÁLIA POUSO ALEGRE - MINAS GERAIS	DISCIPLINA TERRAPLENAGEM
COORDENAÇÃO DE PROJETOS RAFAEL BARBOSA FERREIRA	 Prefeitura Municipal de Pouso Alegre	ASSUNTO PROJETO DE TERRAPLENAGEM NOTAS DE SERVIÇO DE TERRAPLENAGEM	FASE DO PROJETO EXECUTIVO
RESPONSÁVEL TÉCNICO ENG.º CIVIL ALOISIO CAETANO FERREIRA CREA: MG-97.132/D		ESTACA 0+15,00	
		DATA INICIAL 20/05/2024	ESCALA 1:200
		REVISÃO R01	ARQUIVO DAC-PMPA-CRIS-PE-TRP-R01.DWG

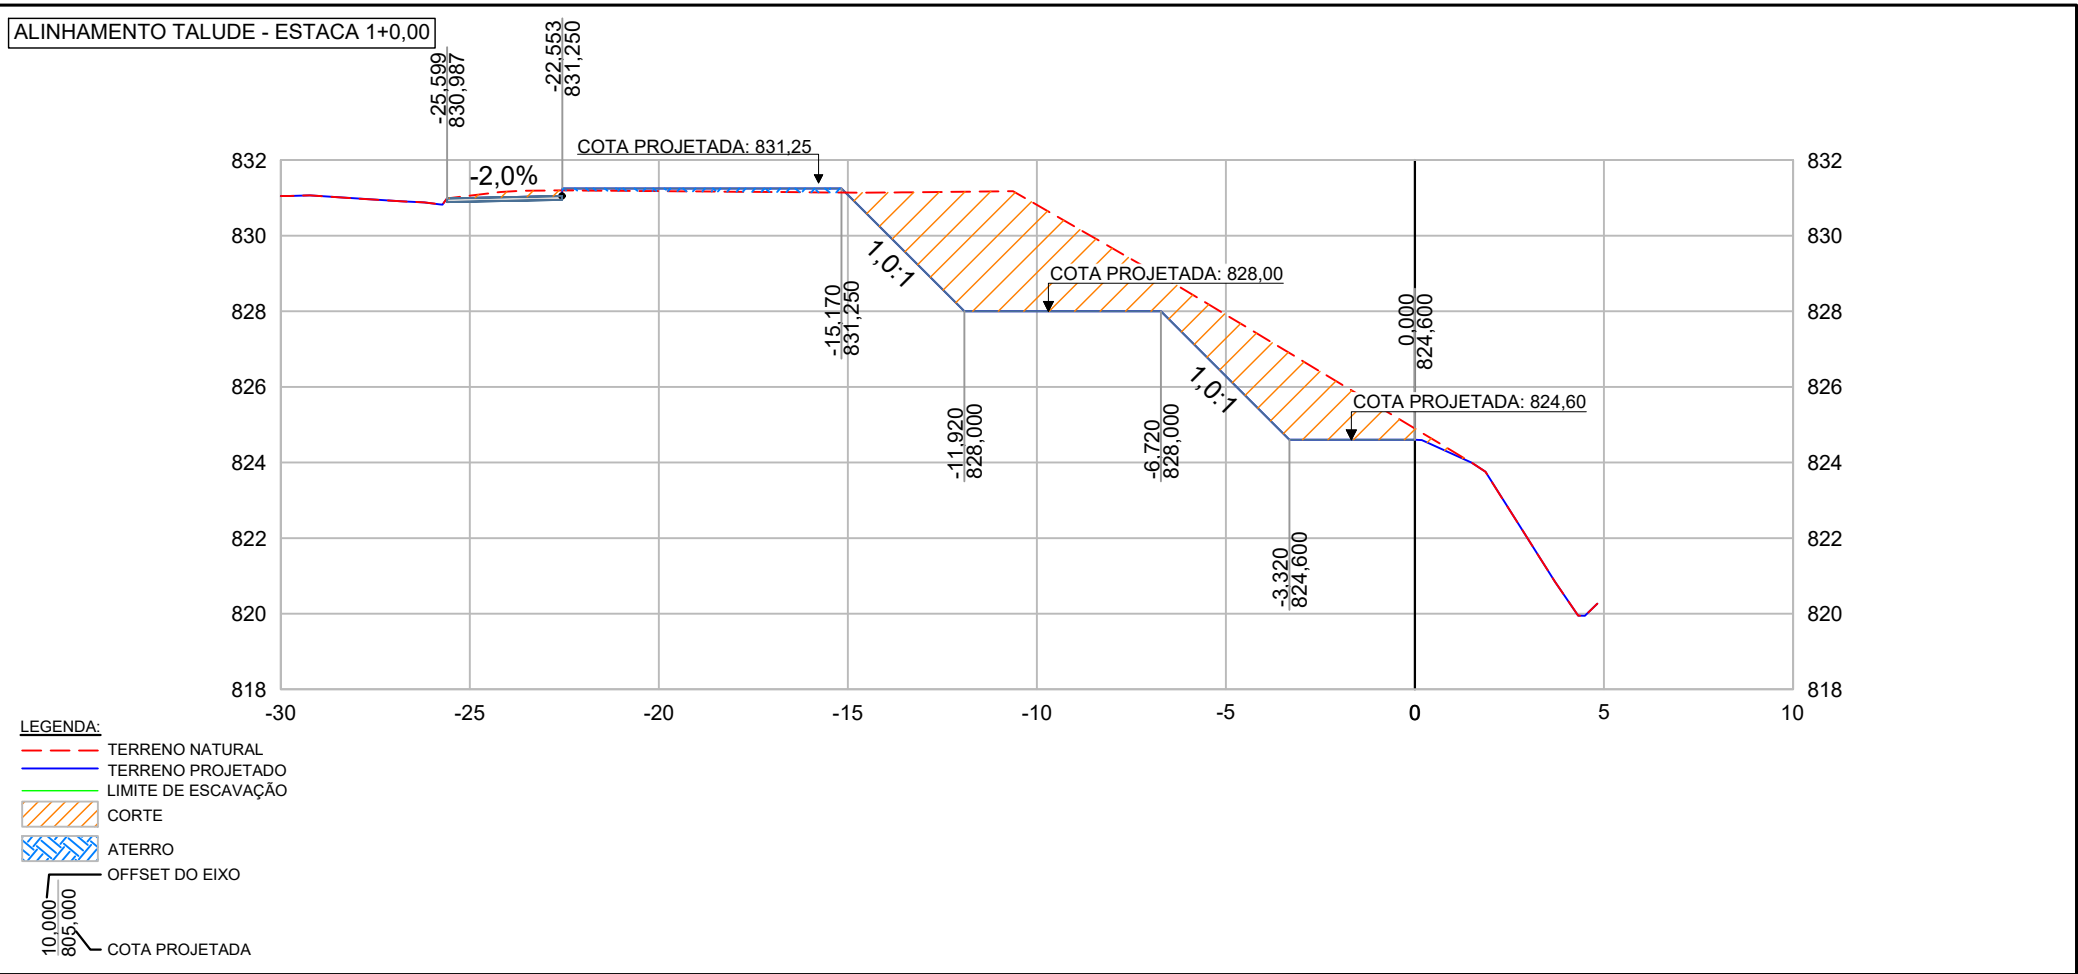

PROJETO 	CLIENTE  Prefeitura Municipal de Pouso Alegre	EMPREENHIMENTO CONSTRUÇÃO DA UBS CRISTAIS		
		ENDEREÇO RUA ROBERTO SCODELER, S/N, BAIRRO BELLA ITÁLIA POUSO ALEGRE - MINAS GERAIS		DISCIPLINA TERRAPLENAGEM
COORDENAÇÃO DE PROJETOS RAFAEL BARBOSA FERREIRA	 Prefeitura Municipal de Pouso Alegre	ASSUNTO PROJETO DE TERRAPLENAGEM NOTAS DE SERVIÇO DE TERRAPLENAGEM		FASE DO PROJETO EXECUTIVO
RESPONSÁVEL TÉCNICO ENG° CIVIL ALOISIO CAETANO FERREIRA CREA: MG-97.132/D		ESTACA 1+0,00		
		DATA INICIAL 20/05/2024	ESCALA 1:200	REVISÃO R01
		ARQUIVO DAC-PMPA-CRIS-PE-TRP-R01.DWG		

ALINHAMENTO TALUDE - ESTACA 1+2,30

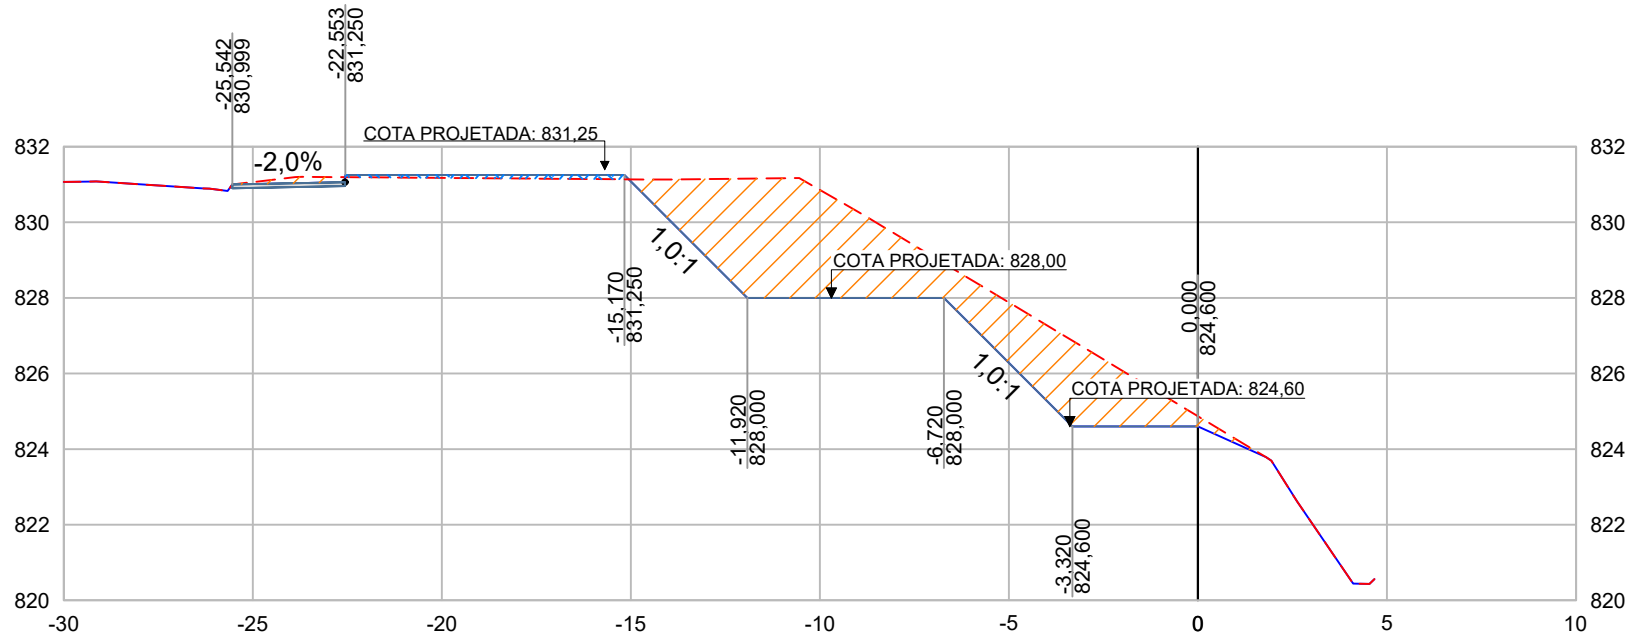

- LEGENDA:**
- TERRENO NATURAL
 - TERRENO PROJETADO
 - LIMITE DE ESCAVAÇÃO
 - CORTE
 - ATERRO
 - OFFSET DO EIXO
 - 10,000
805,000
COTA PROJETADA

PROJETO 	CLIENTE Prefeitura Municipal de Pouso Alegre	EMPREENDIMENTO CONSTRUÇÃO DA UBS CRISTAIS	
		ENDEREÇO RUA ROBERTO SCODELER, S/N, BAIRRO BELLA ITÁLIA POUSO ALEGRE - MINAS GERAIS	DISCIPLINA TERRAPLENAGEM
COORDENAÇÃO DE PROJETOS RAFAEL BARBOSA FERREIRA	 Prefeitura Municipal de Pouso Alegre	ASSUNTO PROJETO DE TERRAPLENAGEM NOTAS DE SERVIÇO DE TERRAPLENAGEM	
RESPONSÁVEL TÉCNICO ENG° CIVIL ALOISIO CAETANO FERREIRA CREA: MG-97.132/D		FASE DO PROJETO EXECUTIVO	
		ESTACA 1+2,30	
		DATA INICIAL 20/05/2024	ESCALA 1:200
		REVISÃO R01	ARQUIVO DAC-PMPA-CRIS-PE-TRP-R01.DWG

TERMO DE ENCERRAMENTO DE NOTAS DE SERVIÇO DE TERRAPLENAGEM

Declaro verdadeiras as informações apresentadas nas 9 notas de serviço de terraplenagem que compõem esse volume, correspondentes às estacas 0+6,00 a 1+1,00 do ALINHAMENTO - GUIA, 0+0,30 a 1+2,30 da ALINHAMENTO TALUDE.

Responsável técnico
Eng° Civil Aloisio Caetano Ferreira - CREA MG-97.132/D