



PROJETO DE PREVENÇÃO E COMBATE A INCÊNDIO E PÂNICO - AMPLIAÇÃO DO CEIM MARILISA LOPES DE OLIVEIRA


ESCALA INDICADA

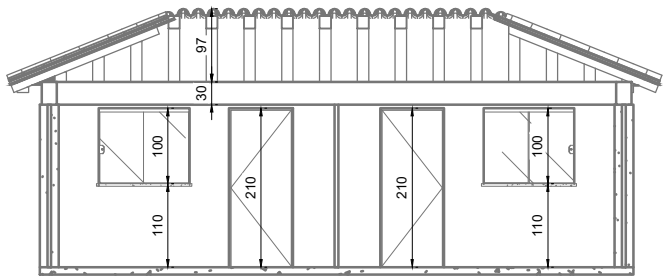


CORTE AA
Escala: 1:100

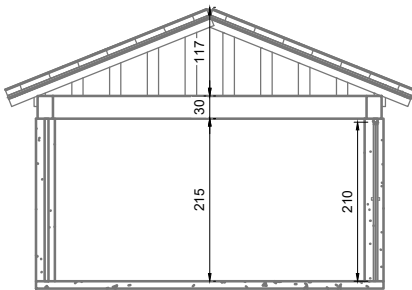


CORTE BB
Escala: 1:100

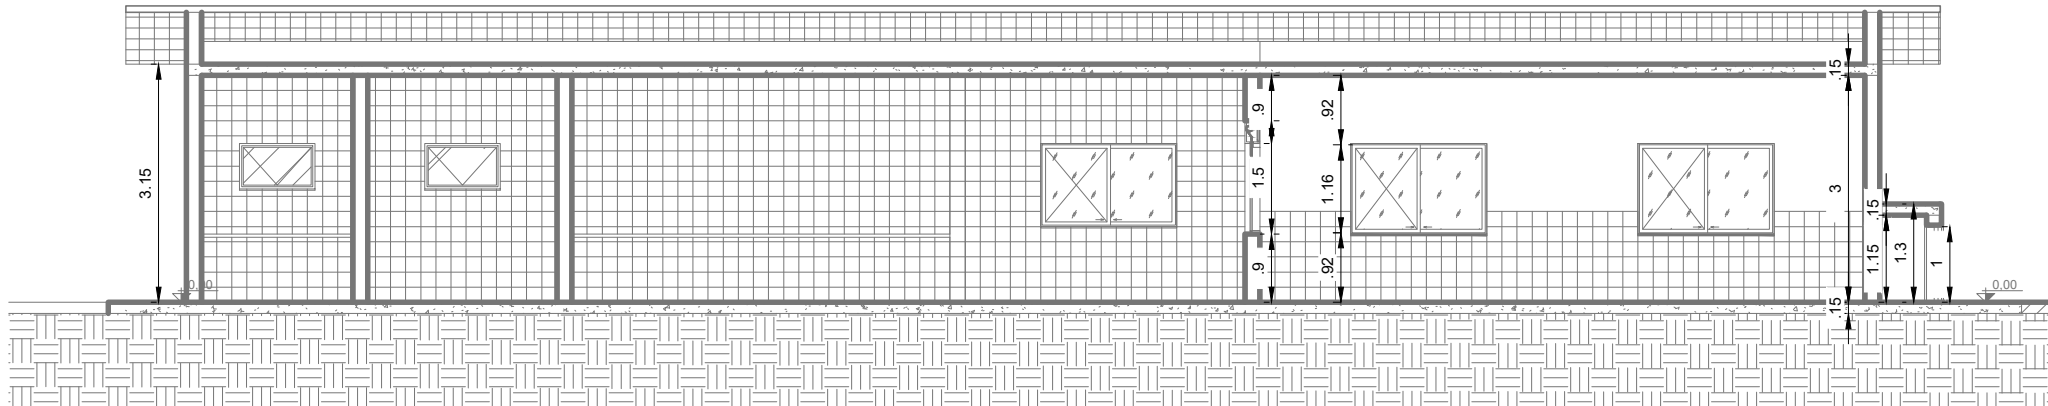


CORTE CC
Escala: 1:100

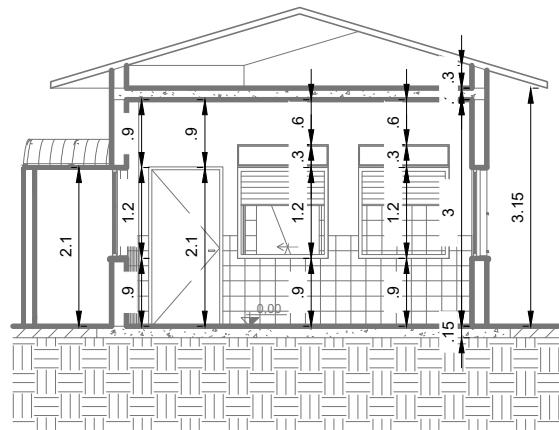


CORTE DD
Escala: 1:100

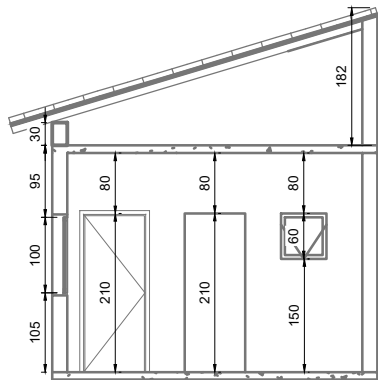


CORTE EE
Escala: 1:100

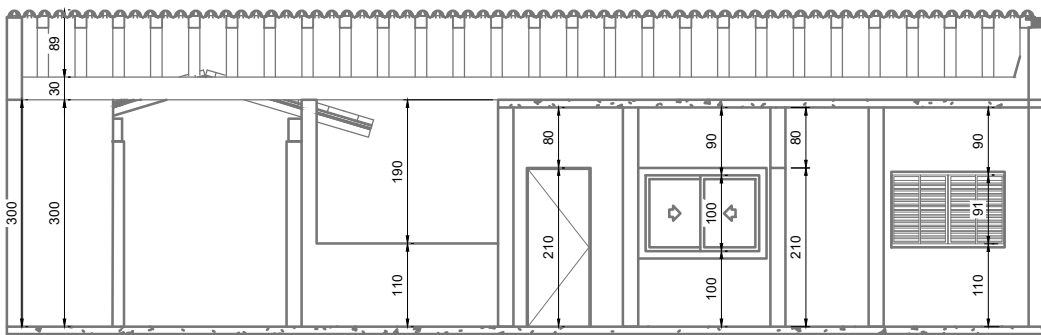


CORTE FF
Escala: 1:100

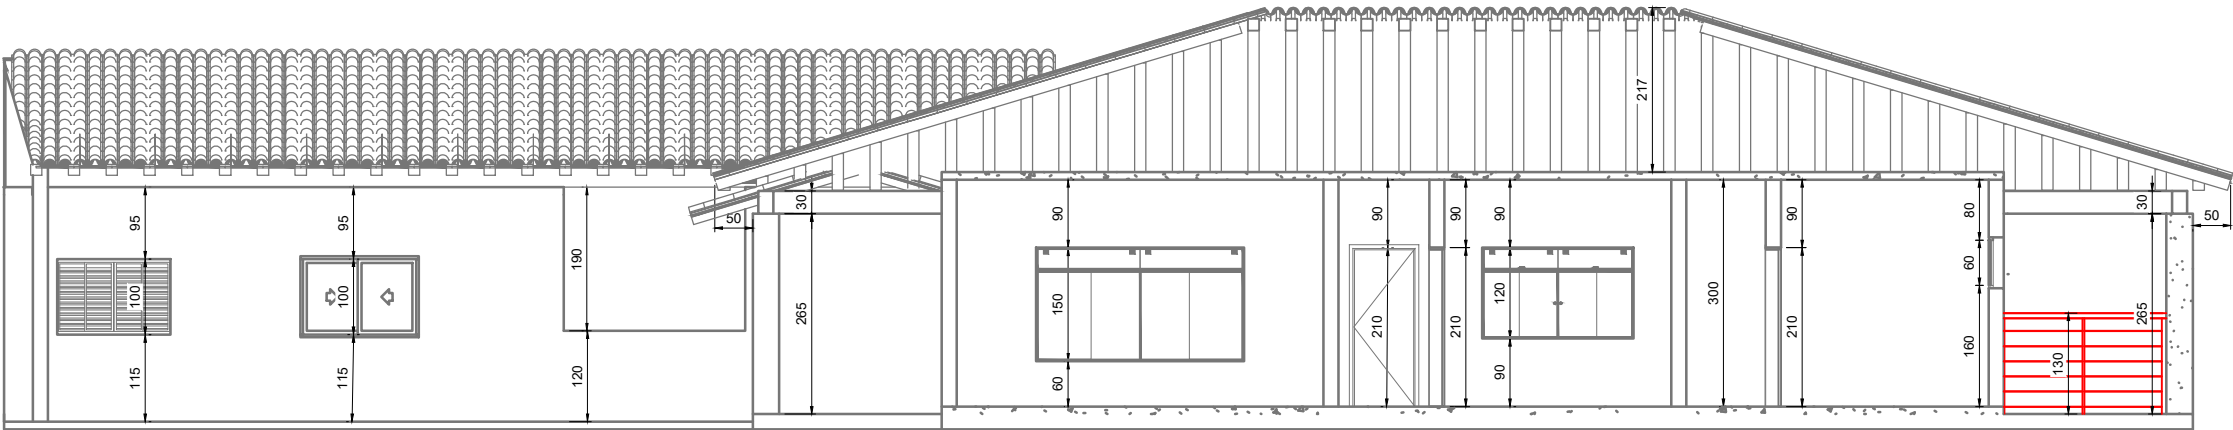


CORTE GG
Escala: 1:100

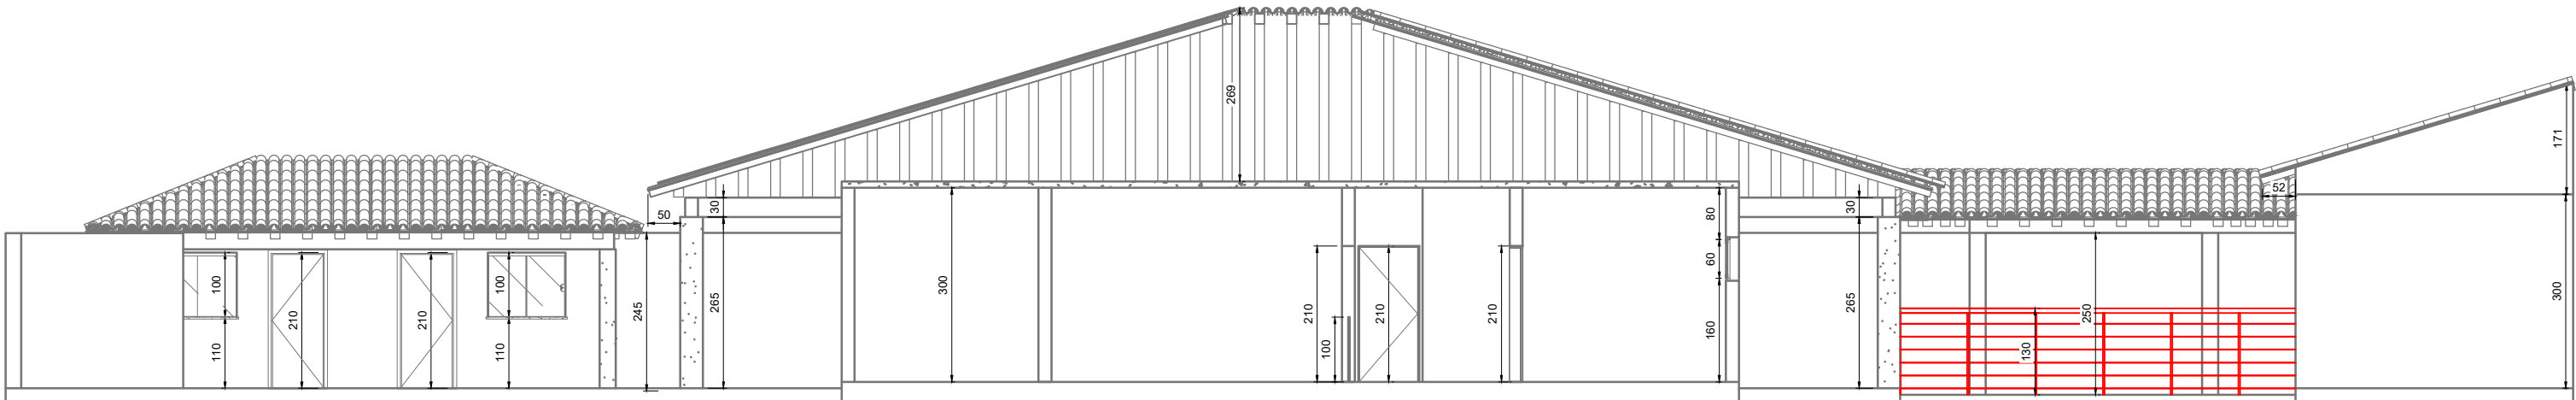


CORTE HH
Escala: 1:100

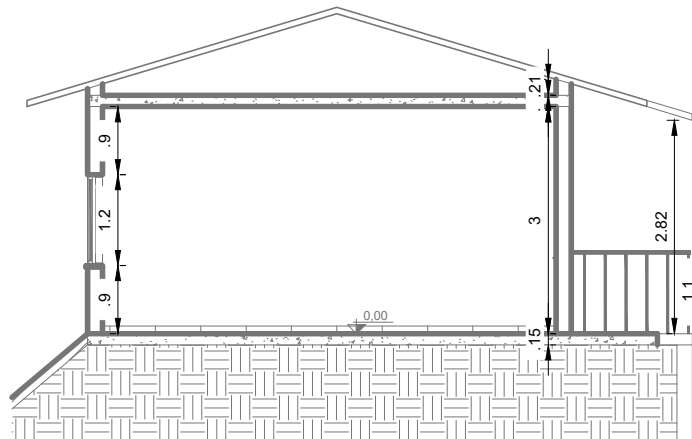


CORTE II
Escala: 1:100

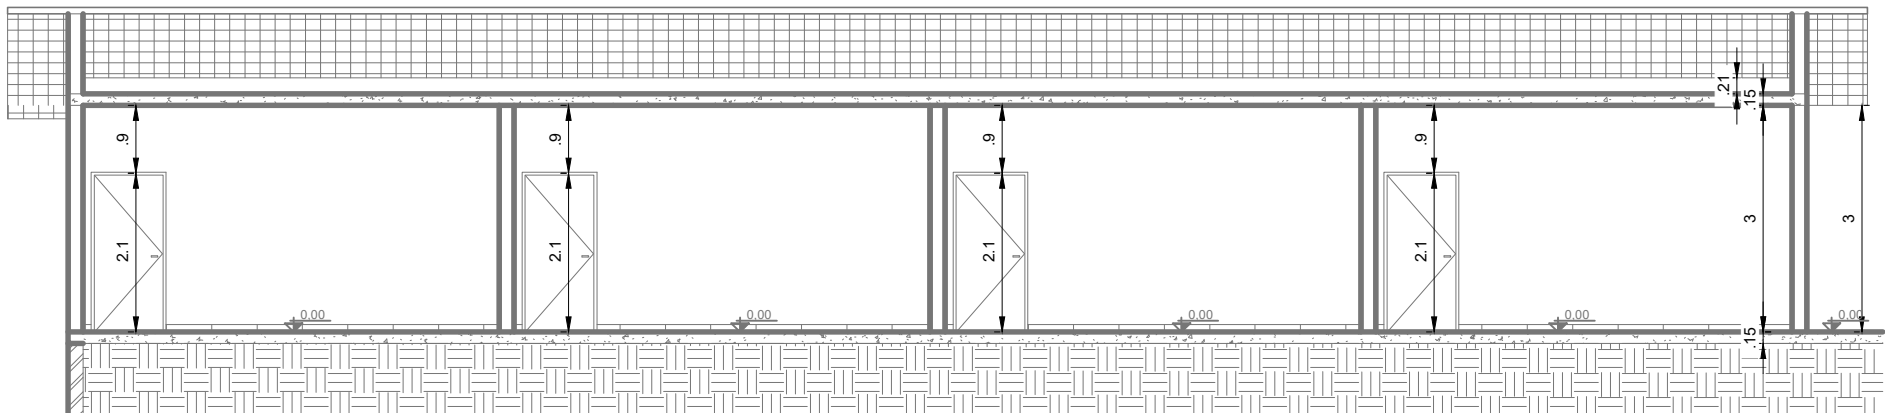


CORTE JJ
Escala: 1:100

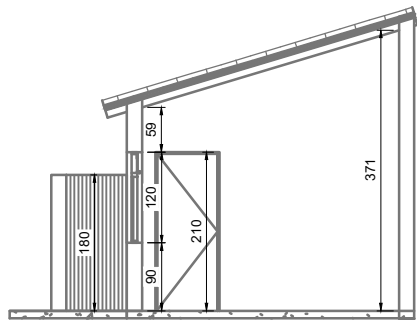



CORTE KK
Escala: 1:100

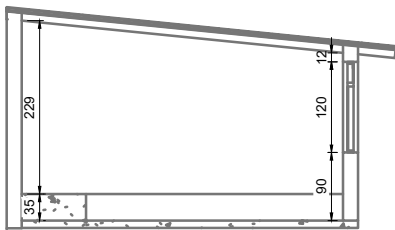


CORTE LL
Escala: 1:100

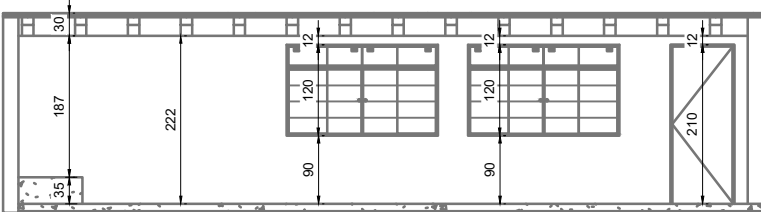

CORTE MM
Escala: 1:100

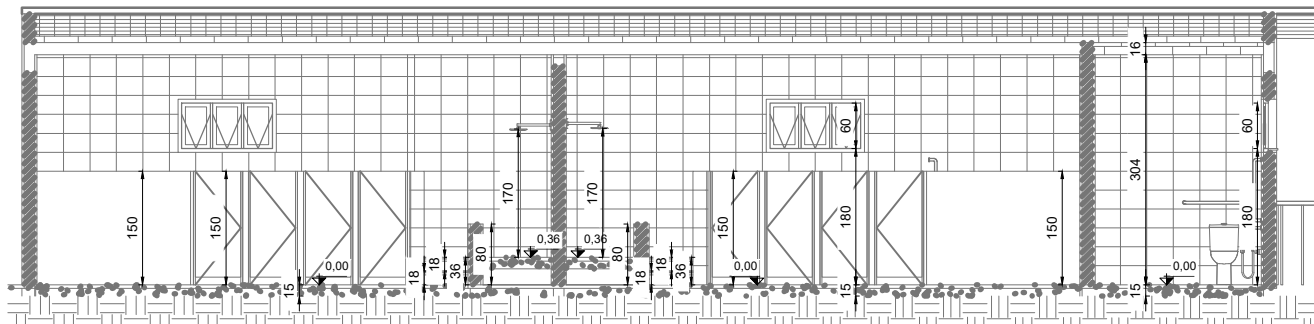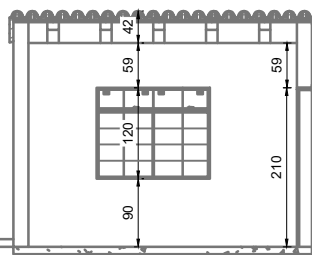

CORTE NN
Escala: 1:100

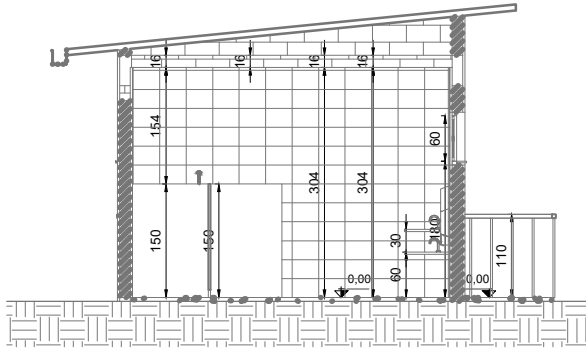

CORTE OO
Escala: 1:100

- NOTAS
- MEDIDAS E NÍVEIS EM METROS;
 - VERIFICAR DETALHES PARA INSTALAÇÃO DOS ELEMENTOS DE SEGURANÇA;
 - ALTERAÇÕES NESTE PROJETO SOMENTE COM AUTORIZAÇÃO EXPRESSA DA EMPRESA PROJETISTA.

- REFERÊNCIAS:
- PLANILHA DE QUANTITATIVOS;
 - MEMORIAL DESCRITIVO E ESPECIFICAÇÕES TÉCNICAS.

REV. 00	17/07/24	EMIÇÃO INICIAL	DAC
REVISÃO	DATA	DESCRIÇÃO	RESP.



PROJETO	COORDENAÇÃO
 Rua Cel. Joaquim Francisco, 341, Bairro Varginha CEP: 37501-052 - Itajubá / MG Tel: (35) 2143-9087 www.dacengenharia.com.br	RAFAEL BARBOSA CARREIRA CAU: 00A155411-5 RESPONSÁVEL TÉCNICO E AUTOR

EMPREENDIMENTO	AMPLIAÇÃO DO CEIM MARILISA LOPES DE OLIVEIRA
ENDEREÇO	RUA LUÍS BARBATO, 336 - B. JARDIM AURELIANO POUSO ALEGRE - MINAS GERAIS
ASSUNTO	CORTES
NOTAS	
DISCIPLINA	PPCIP
FASE DO PROJETO	EXECUTIVO
FOLHA N°.	02/02
DATA INICIAL	17/07/2024
ESCALA	INDICADA
REVISÃO	R00
ARQUIVO	DAC--PMPA--MLO--PE--INC--R00.DWG