



PROJETO ARQUITETÔNICO - REFORMA DO CENTRO DE DISTRIBUIÇÃO DA SECRETARIA DE EDUCAÇÃO

ESCALA INDICADA

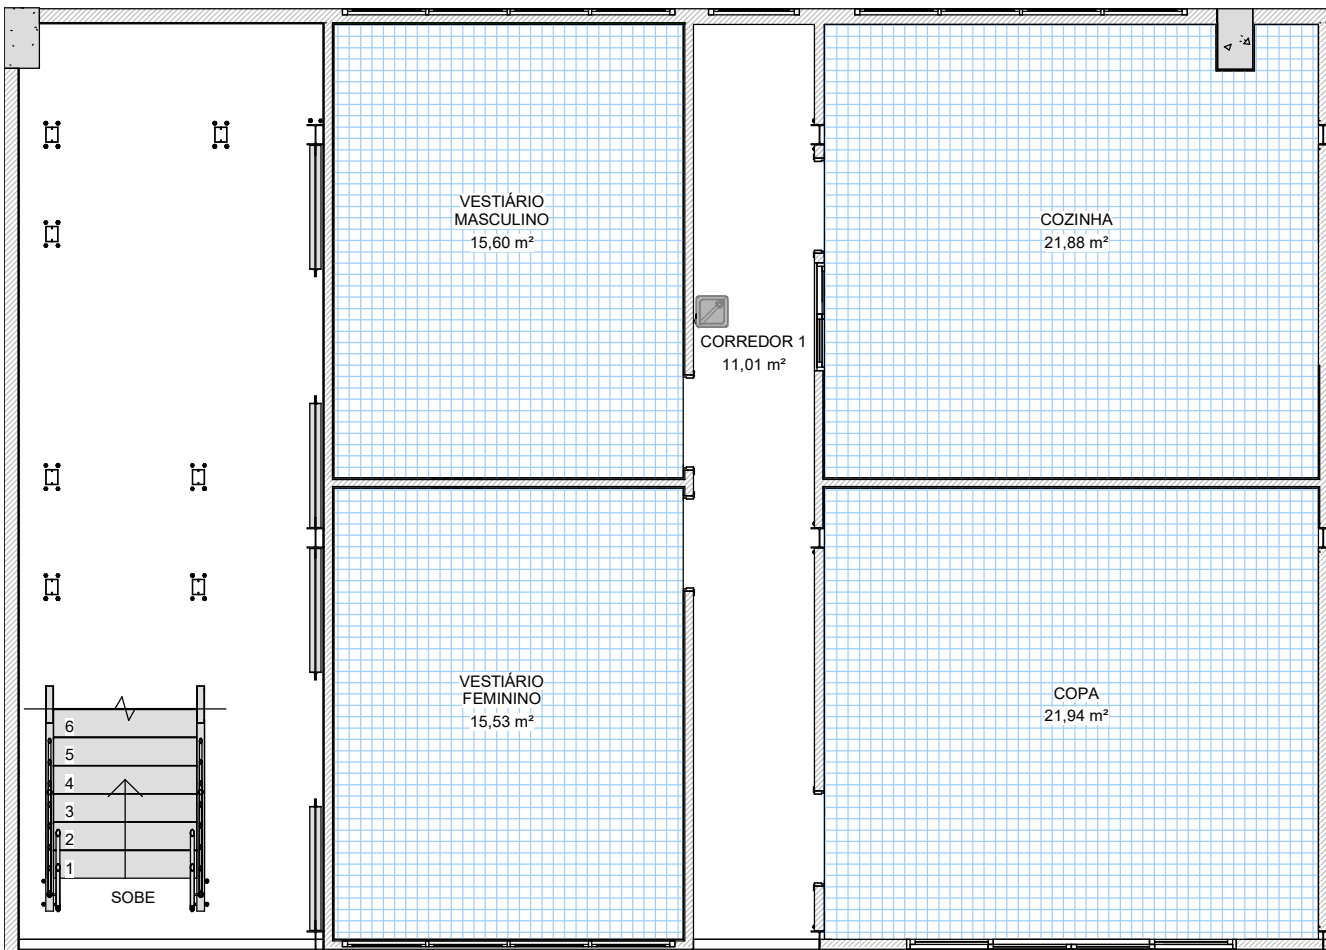


1 PLANTA DE IMPERMEABILIZAÇÃO - TÉRREO

1 : 75

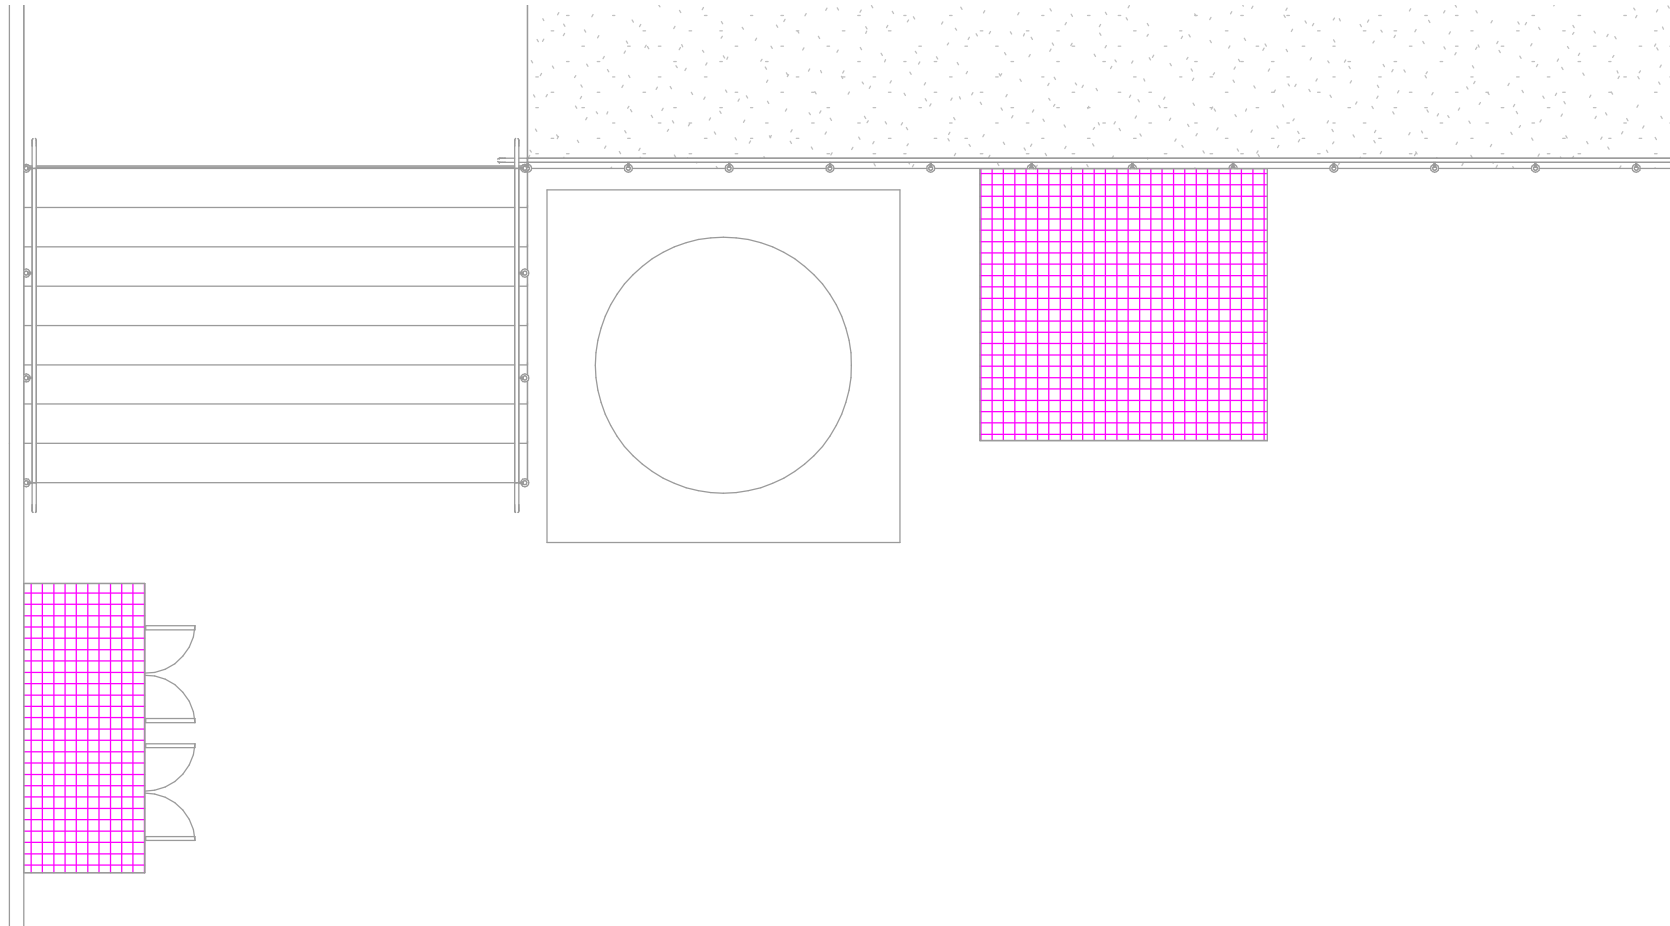


2 PLANTA DE IMPERMEABILIZAÇÃO - COBERTURA

1 : 75

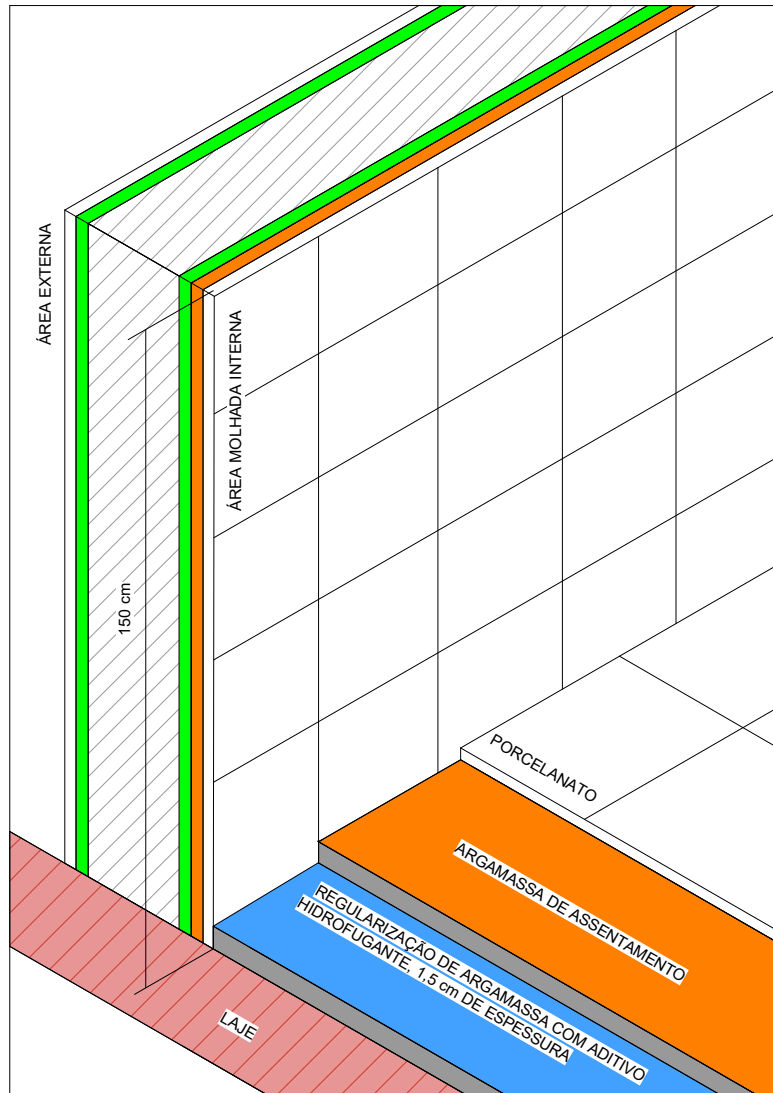

3 DET. IMPERMEABILIZAÇÃO DE ÁREA MOLHADA INTERNA

1 : 100

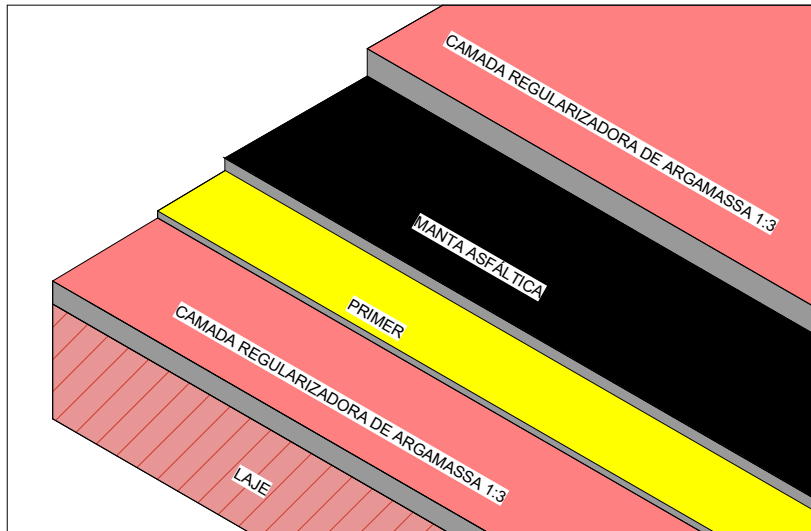

4 DET. IMPERMEABILIZAÇÃO DE LAJE

1 : 100

- LEGENDA DE IMPERMEABILIZAÇÕES
- IMPERMEABILIZAÇÃO DE ÁREAS MOLHADAS
 - IMPERMEABILIZAÇÃO DE LAJE
 - IMPERMEABILIZAÇÃO DE ALVENARIA

NOTAS:

- MEDIDAS E NÍVEIS EM METROS;
- VERIFICAR DETALHES CONSTRUTIVOS PERTINENTES NO MEMORIAL DESCRITIVO;
- ALTERAÇÕES NESTE PROJETO SOMENTE COM AUTORIZAÇÃO EXPRESSA DA FISCALIZAÇÃO E DA EMPRESA PROJETISTA;

REFERÊNCIAS:

- PLANILHA DE QUANTITATIVOS;
- MEMORIAL DESCRITIVO E ESPECIFICAÇÕES TÉCNICAS.

REV. 00	28/05/25	EMIÇÃO INICIAL	DAC
REVISÃO:	DATA :	DESCRIÇÃO:	RESP.:



Prefeitura Municipal
de **Pouso Alegre**

 Rua Cel. Joaquim Francisco, 341, Bairro Varginha CEP: 37501-052 - Itajubá / MG Tel: (35) 2143-9087 www.dacengenharia.com.br	COORDENAÇÃO DE PROJETOS
	RAFAEL BARBOSA CARREIRA CAU:00A155411-5
	RESPONSÁVEL TÉCNICO
	ALOISIO CAETANO FERREIRA CREA: MG-97.132/D

EMPREENDIMENTO			
REFORMA DO CENTRO DE DISTRIBUIÇÃO DA SECRETARIA DE EDUCAÇÃO			
ENDEREÇO	DISCIPLINA		
R. LUCY VASCONCELOS TEIXEIRA, 45 BAIRRO MIRANTE DO PARAÍSO, POUSO ALEGRE - MG	ARQUITETÔNICO		
ASSUNTO	FASE DO PROJETO		
PLANTA DE IMPERMEABILIZAÇÃO	EXECUTIVO		
	FOLHA Nº.		
	11/18		
DATA INICIAL	ESCALA	REVISÃO	ARQUIVO
28/05/2025	INDICADA	R00	DAC-PMPA-ACECD-PE-ARQ-R00.RVT