



PROJETO ARQUITETÔNICO - REFORMA DO CENTRO DE DISTRIBUIÇÃO DA SECRETARIA DE EDUCAÇÃO

ESCALA INDICADA

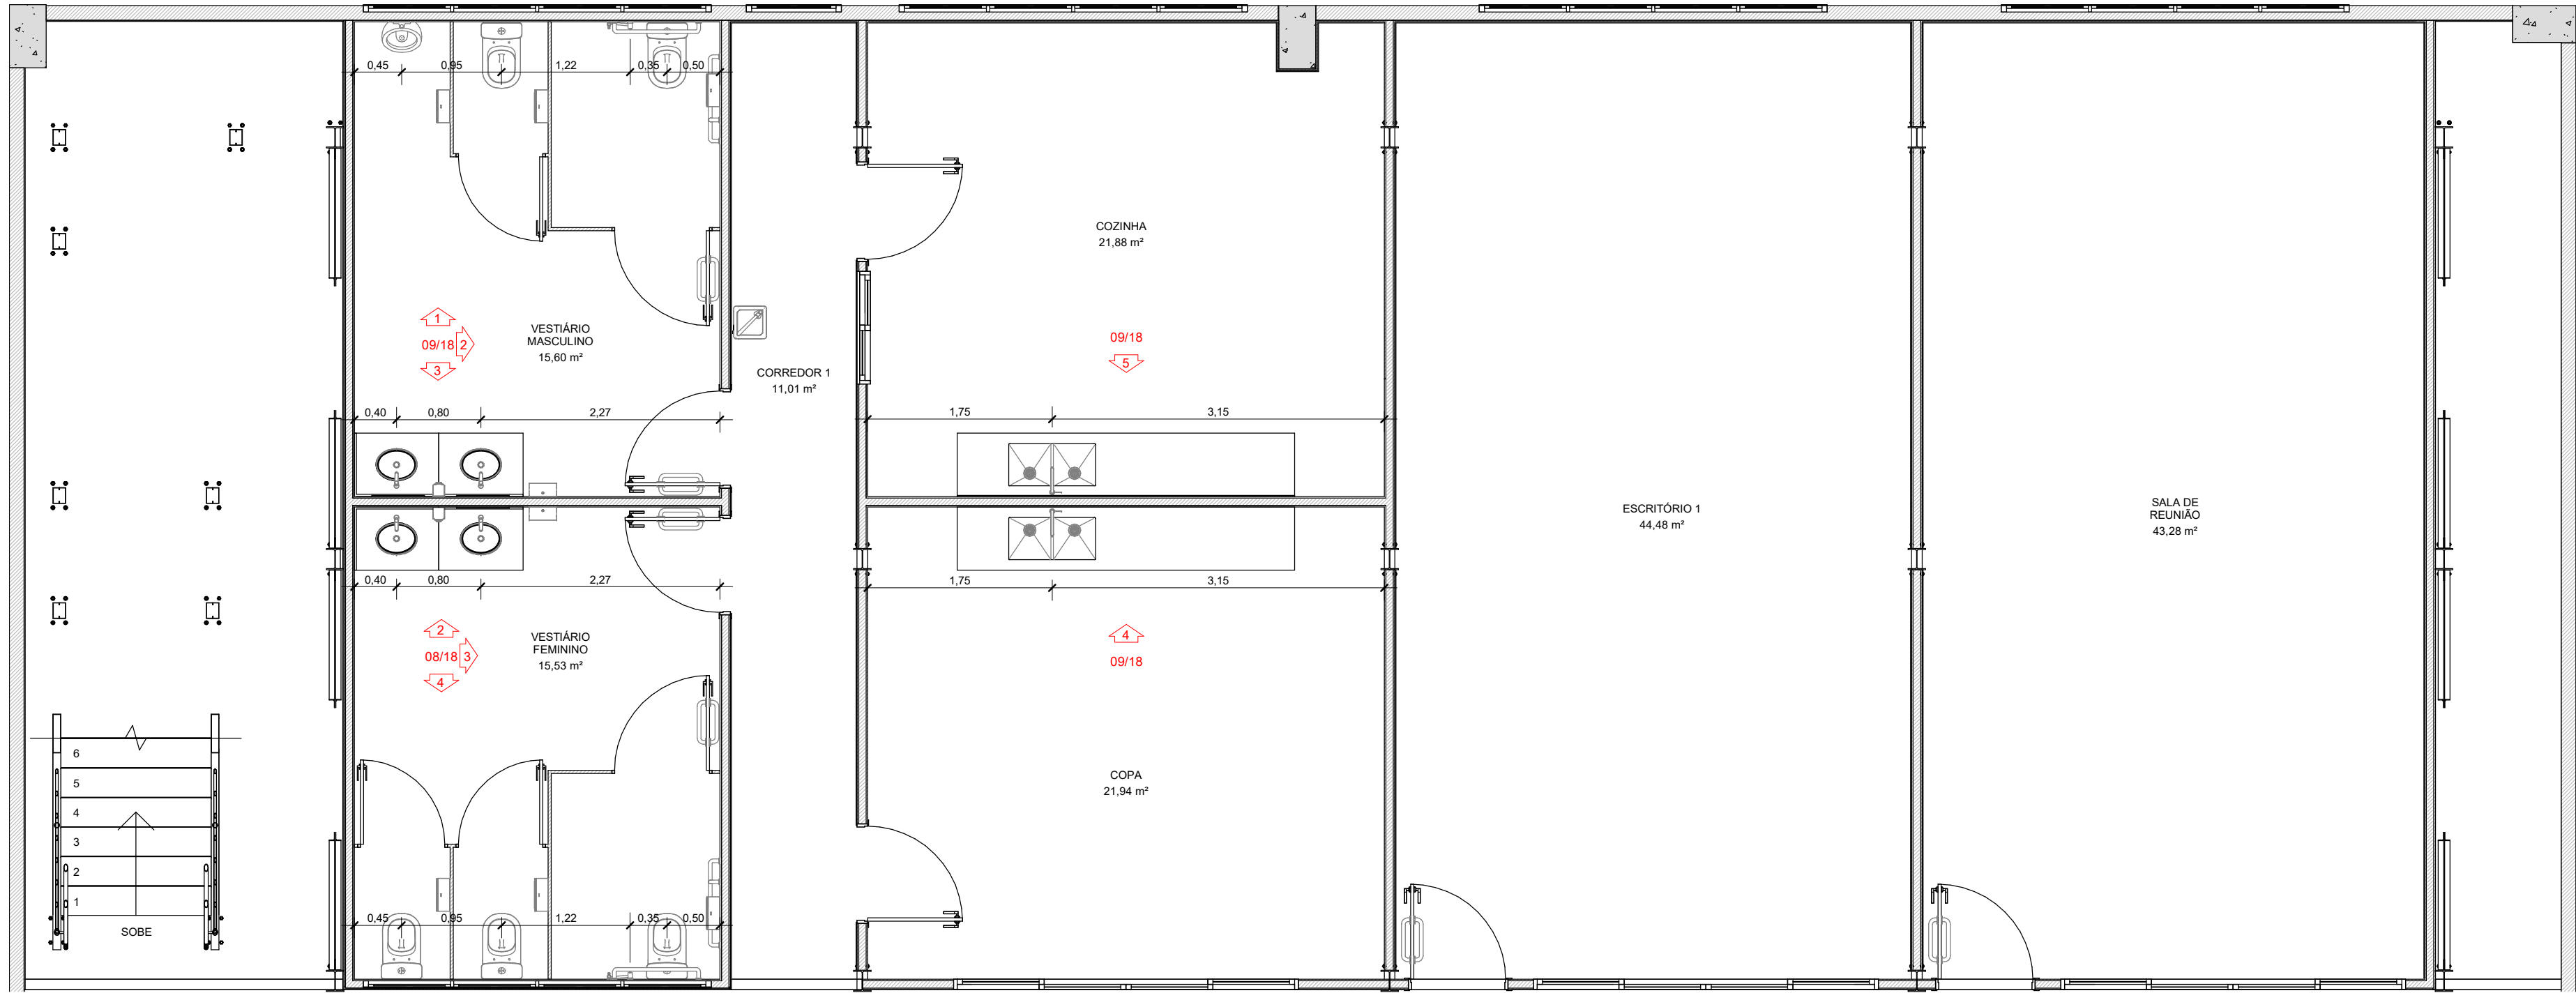


1 PLANTA DE EIXOS HIDRÁULICOS - TÉRREO

1 : 50

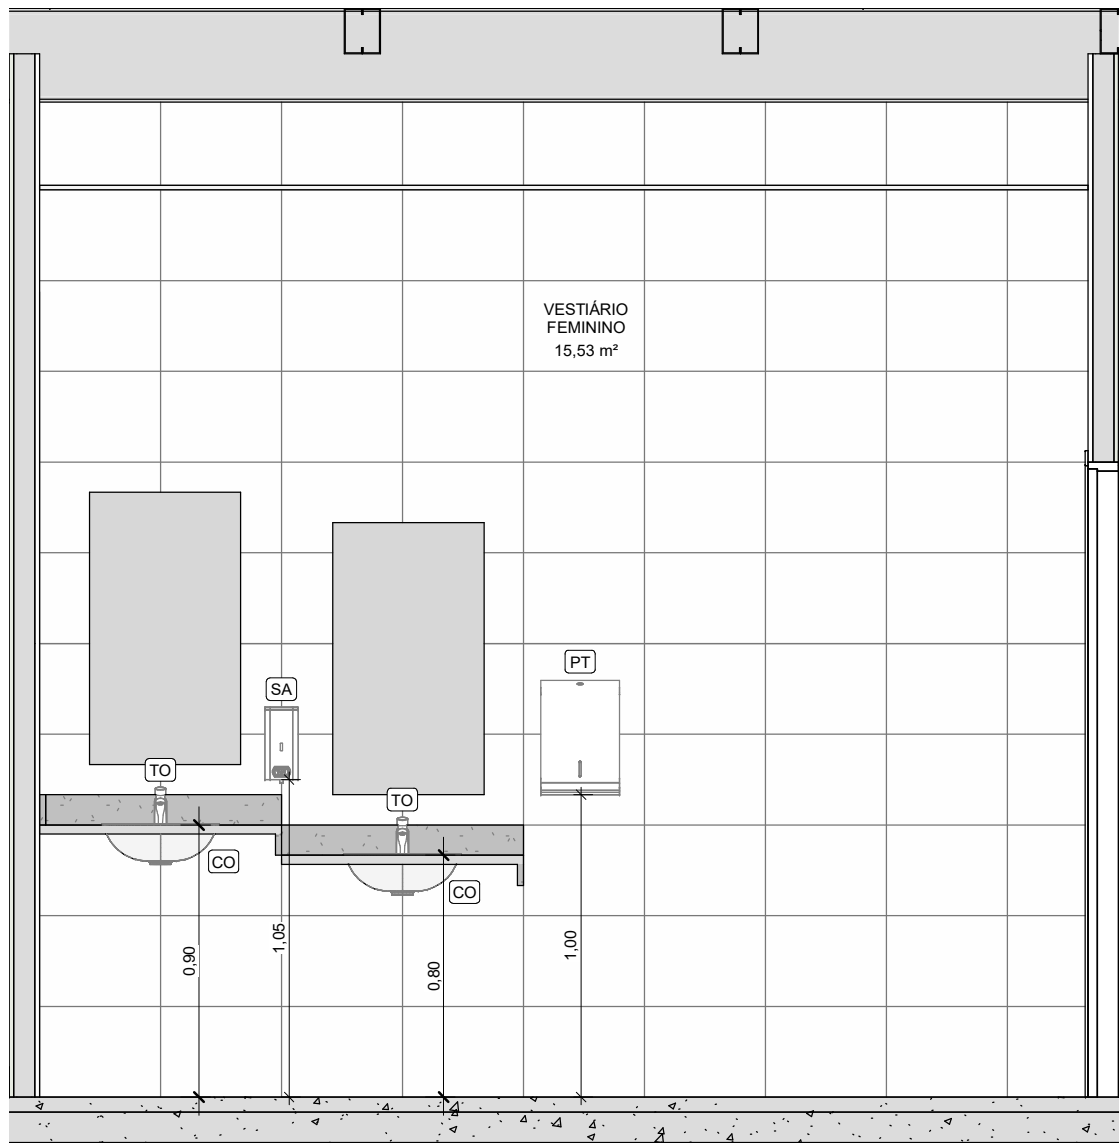


2 DET. VEST. FEM. 1

1 : 25

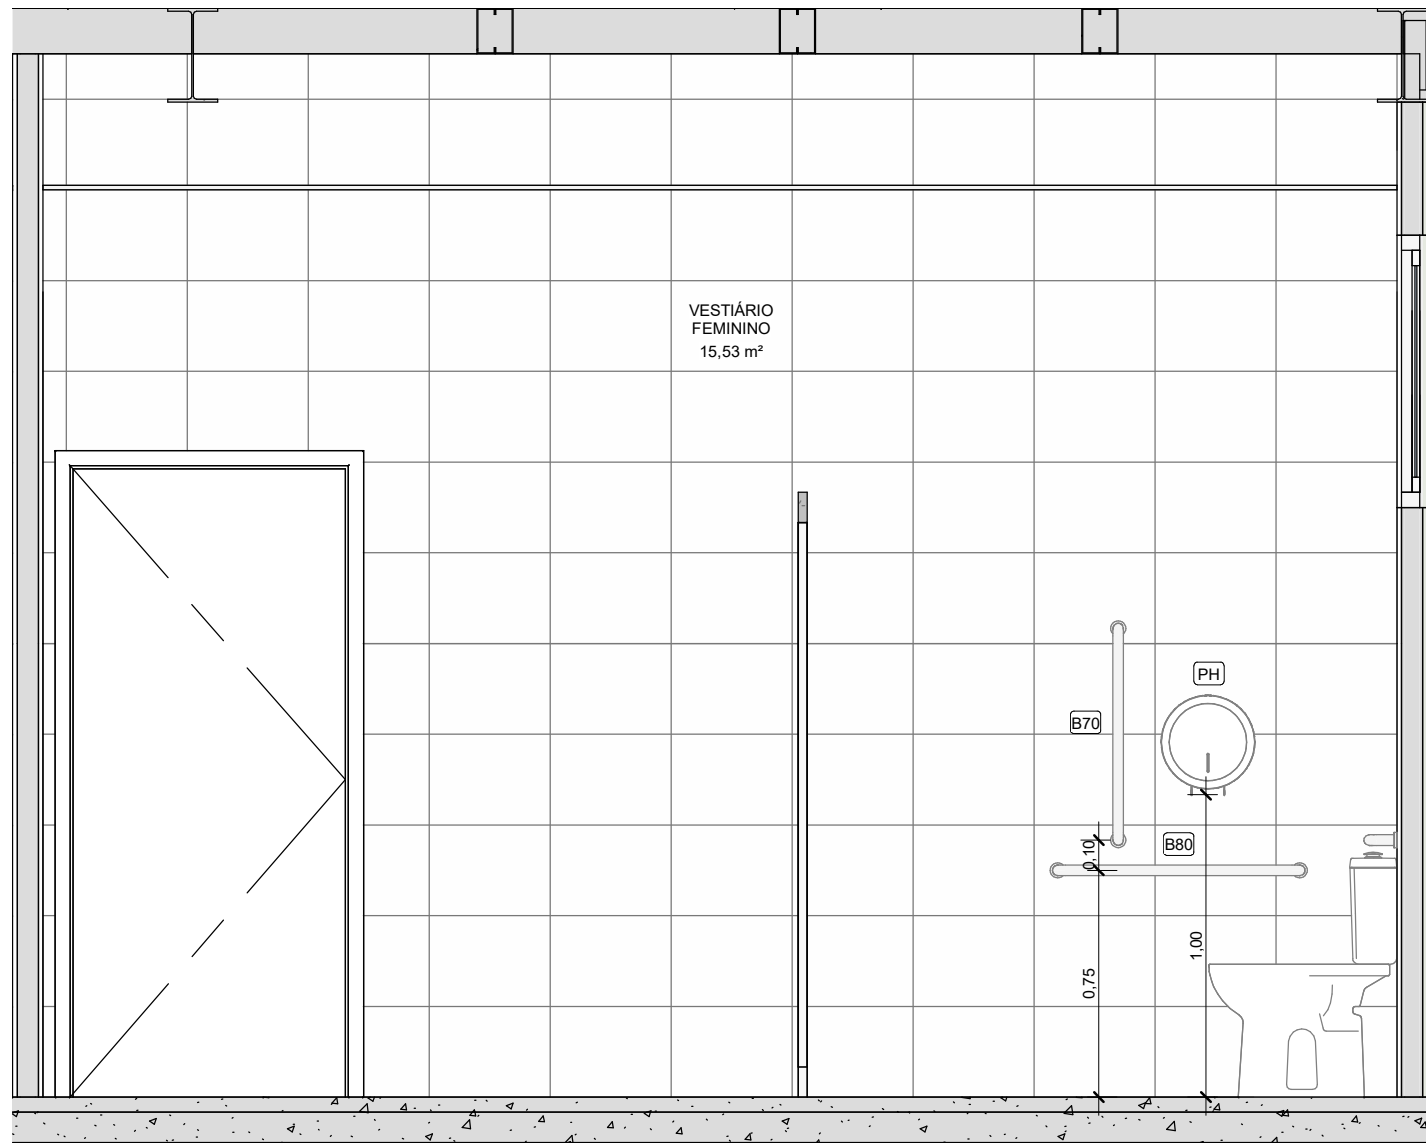

3 DET. VEST. FEM. 2

1 : 25

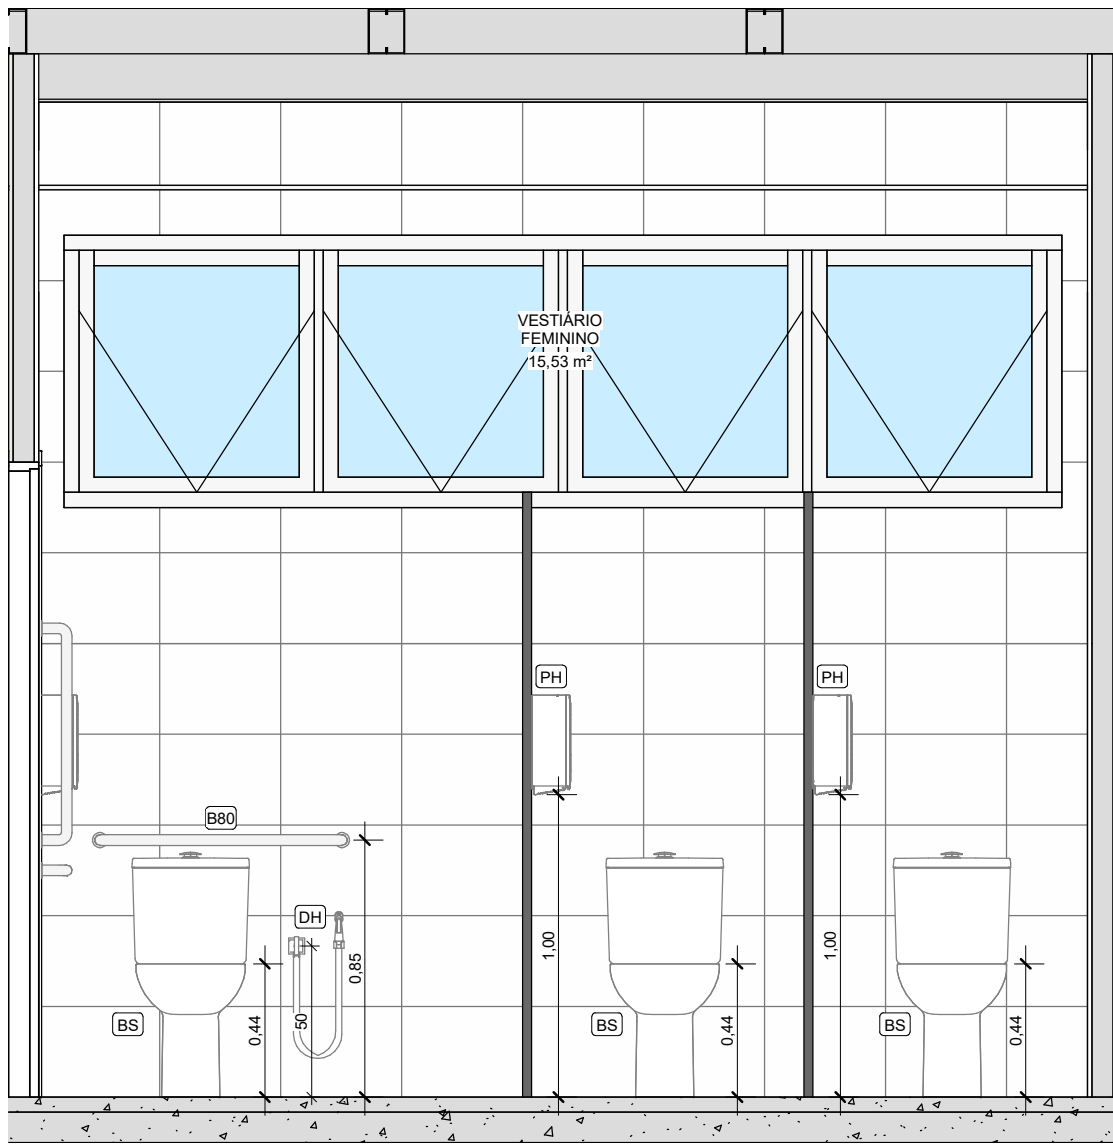

4 DET. VEST. FEM. 3

1 : 25

TABELA DE PEÇAS HIDROSSANITÁRIAS E ACESSÓRIOS		
CÓDIGO	DESCRIÇÃO	QUANT.
B70	BARRA DE APOIO EM AÇO INOX POLIDO, COMPRIMENTO = 70CM	2
B80	BARRA DE APOIO EM AÇO INOX POLIDO, COMPRIMENTO = 80CM	4
BS	VASO SANITÁRIO SIFONADO COM CAIXA ACOPLADA LOUÇA BRANCA	5
CD	CUBA DUPLA DE COZINHA AÇO INOX	2
CO	CUBA DE EMBUTIR OVAL EM LOUÇA BRANCA	4
DH	DUCHA HIGIÊNICA COM REGISTRO PARA CONTROLE DE FLUXO DE ÁGUA	2
MC	MICTÓRIO COM SIFÃO INTEGRADO LOUÇA BRANCA	1
PH	PAPELEIRA PLÁSTICA TIPO DISPENSER PARA PAPEL HIGIENICO ROLAO	6
PT	DISPENSER EM PLÁSTICO PARA PAPEL TOALHA 2 OU 3 FOLHAS	2
SA	SABONETEIRA PLÁSTICA TIPO DISPENSER PARA SABONETE LÍQUIDO COM RESERVATÓRIO	2
TA	TORNEIRA DE MESA PARA COZINHA BICA ALTA CROMADO E PRETO	2
TO	TORNEIRA METÁLICA PARA LAVATÓRIO, FECHAMENTO AUTOMÁTICO, ACABAMENTO CROMADO	4

NOTAS:

- MEDIDAS E NÍVEIS EM METROS;
- VERIFICAR DETALHES CONSTRUTIVOS PERTINENTES NO MEMORIAL DESCRITIVO;
- ALTERAÇÕES NESTE PROJETO SOMENTE COM AUTORIZAÇÃO EXPRESSA DA FISCALIZAÇÃO E DA EMPRESA PROJETISTA;

REFERÊNCIAS:

- PLANILHA DE QUANTITATIVOS;
- MEMORIAL DESCRITIVO E ESPECIFICAÇÕES TÉCNICAS.

REV. 00	28/05/25	EMIÇÃO INICIAL	DAC
REVISÃO:	DATA :	DESCRIÇÃO:	RESP.:
 Prefeitura Municipal de Pouso Alegre			
 Rua Cel. Joaquim Francisco, 341, Bairro Varginha CEP: 37501-052 - Itajubá / MG Tel: (35) 2143-9087 www.dacengenharia.com.br		COORDENAÇÃO DE PROJETOS RAFAEL BARBOSA CARREIRA CAU:00A155411-5 RESPONSÁVEL TÉCNICO ALOISIO CAETANO FERREIRA CREA: MG-97.132/D	
EMPREENDIMENTO			
REFORMA DO CENTRO DE DISTRIBUIÇÃO DA SECRETARIA DE EDUCAÇÃO			
ENDEREÇO		DISCIPLINA	
R. LUCY VASCONCELOS TEIXEIRA, 45		ARQUITETÔNICO	
BAIRRO MIRANTE DO PARAÍSO, POUSO ALEGRE - MG		FASE DO PROJETO	
ASSUNTO		EXECUTIVO	
PLANTA DE EIXOS E DETALHES HIDRÁULICOS		FOLHA Nº	
		08/18	
DATA INICIAL	ESCALA	REVISÃO	ARQUIVO
28/05/2025	INDICADA	R00	DAC-PMPA-ACECD-PE-ARQ-R00.RVT