



PROJETO ARQUITETÔNICO - AMPLIAÇÃO DO CEIM MARILISA LOPES DE OLIVEIRA
ESCALA INDICADA

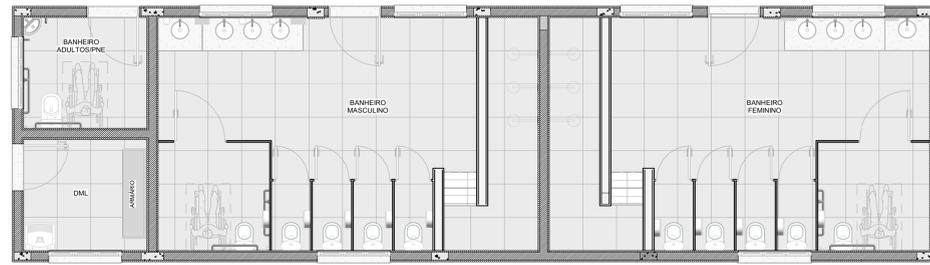

PROJEÇÃO COBERTURA

1 LAYOUT-BANHEIRO
1 : 50

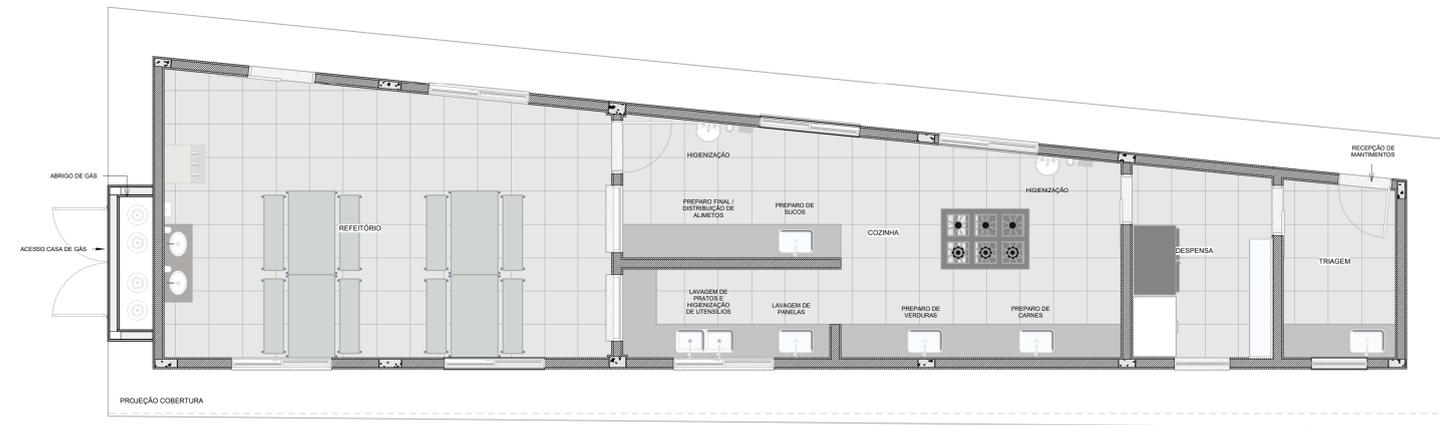


PROJEÇÃO COBERTURA


2 LAYOUT-COZINHA
1 : 50




3 LAYOUT-SALAS
1 : 50

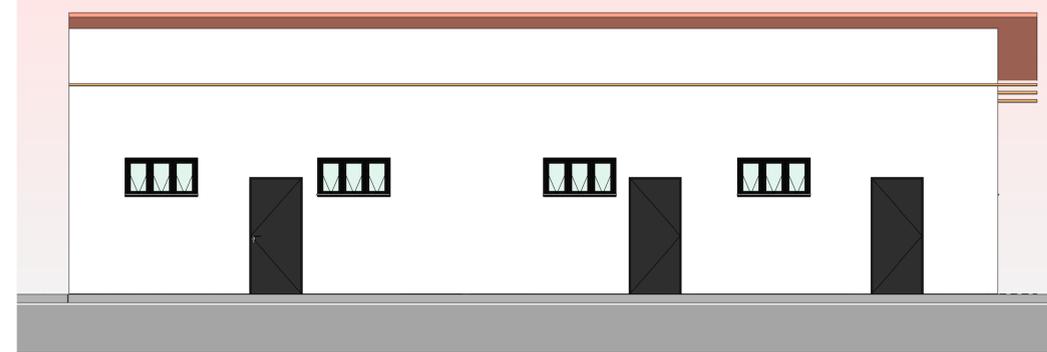

4 FACHADA-BANHEIRO
1 : 50

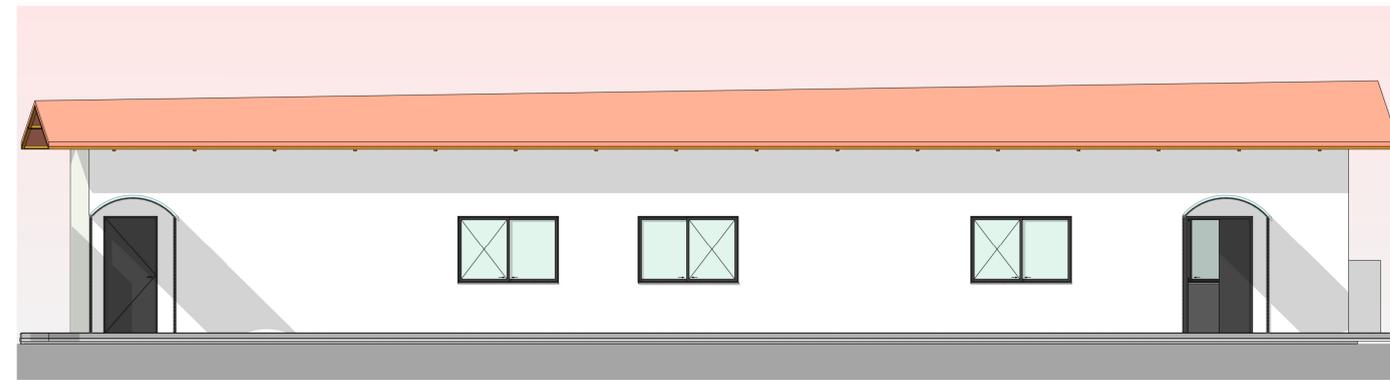

5 FACHADA - COZINHA
1 : 50

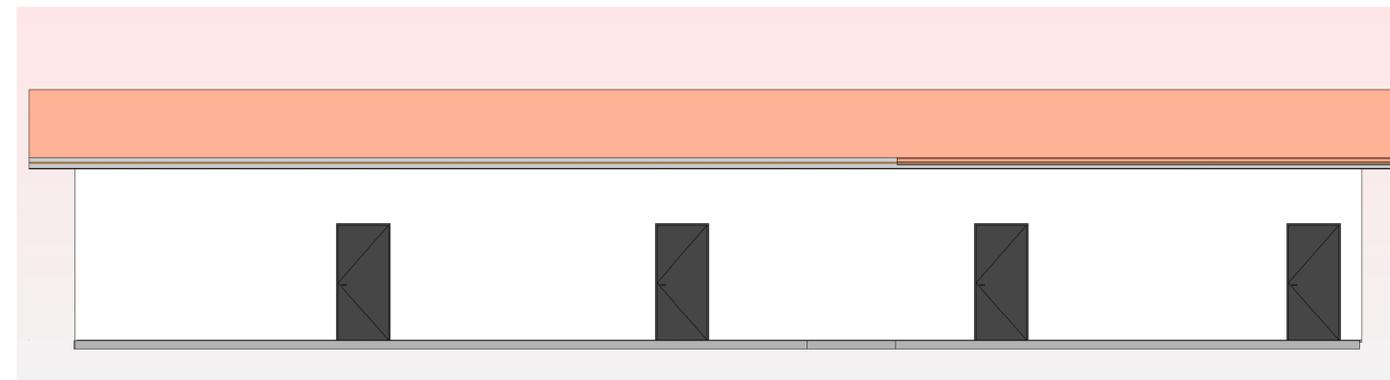

6 FACHADA-SALAS DE AULA
1 : 50

NOTAS:
- MEDIDAS DE NÍVEIS EM METROS;
- COTAS EM METROS E CENTÍMETROS;
- ALTERAÇÕES NESTE PROJETO SOMENTE COM AUTORIZAÇÃO EXPRESSA DA FISCALIZAÇÃO E DA EMPRESA PROJETISTA;

REV. 00	17/07/24	EMISSÃO INICIAL	DAC
REVISÃO	DATA	DESCRIÇÃO	RESP.
 Prefeitura Municipal de Pouso Alegre			
 DAC Engenharia Rua Cal. Joaquim Francisco, 341, Bairro Virgínia CEP: 37.671-002 - Itaipava/MG Tel: (35) 2143-8887 www.dacengenharia.com.br		GERENÇA RAFAEL BARBOSA CARREIRA CAU: 06165411-6 RESPONSÁVEL TÉCNICO ENOº ALOISIO C. FERREIRA CREA: MG-87.132/D	
EMPREENDIMENTO AMPLIAÇÃO DO CEIM MARILISA LOPES DE OLIVEIRA			
ENDEREÇO RUA LUÍS BARBATO, 336 - B. JARDIM AURELIANO POUSO ALEGRE - MINAS GERAIS			DISCIPLINA ARQUITETÔNICO
ASSUNTO PLANTAS DE LAYOUT E FACHADAS			FASE DO PROJETO EXECUTIVO
DATA INICIAL 17/07/2024			FOLHA INDICADA
REVISÃO REV.00			FOLHA Nº 02/10
DAC-PMPA-CMLO-PE-ARQ-R00.RVT			