


PROJETO ARQUITETÔNICO - REFORMA DO CENTRO DE DISTRIBUIÇÃO DA SECRETARIA DE EDUCAÇÃO
ESCALA INDICADA

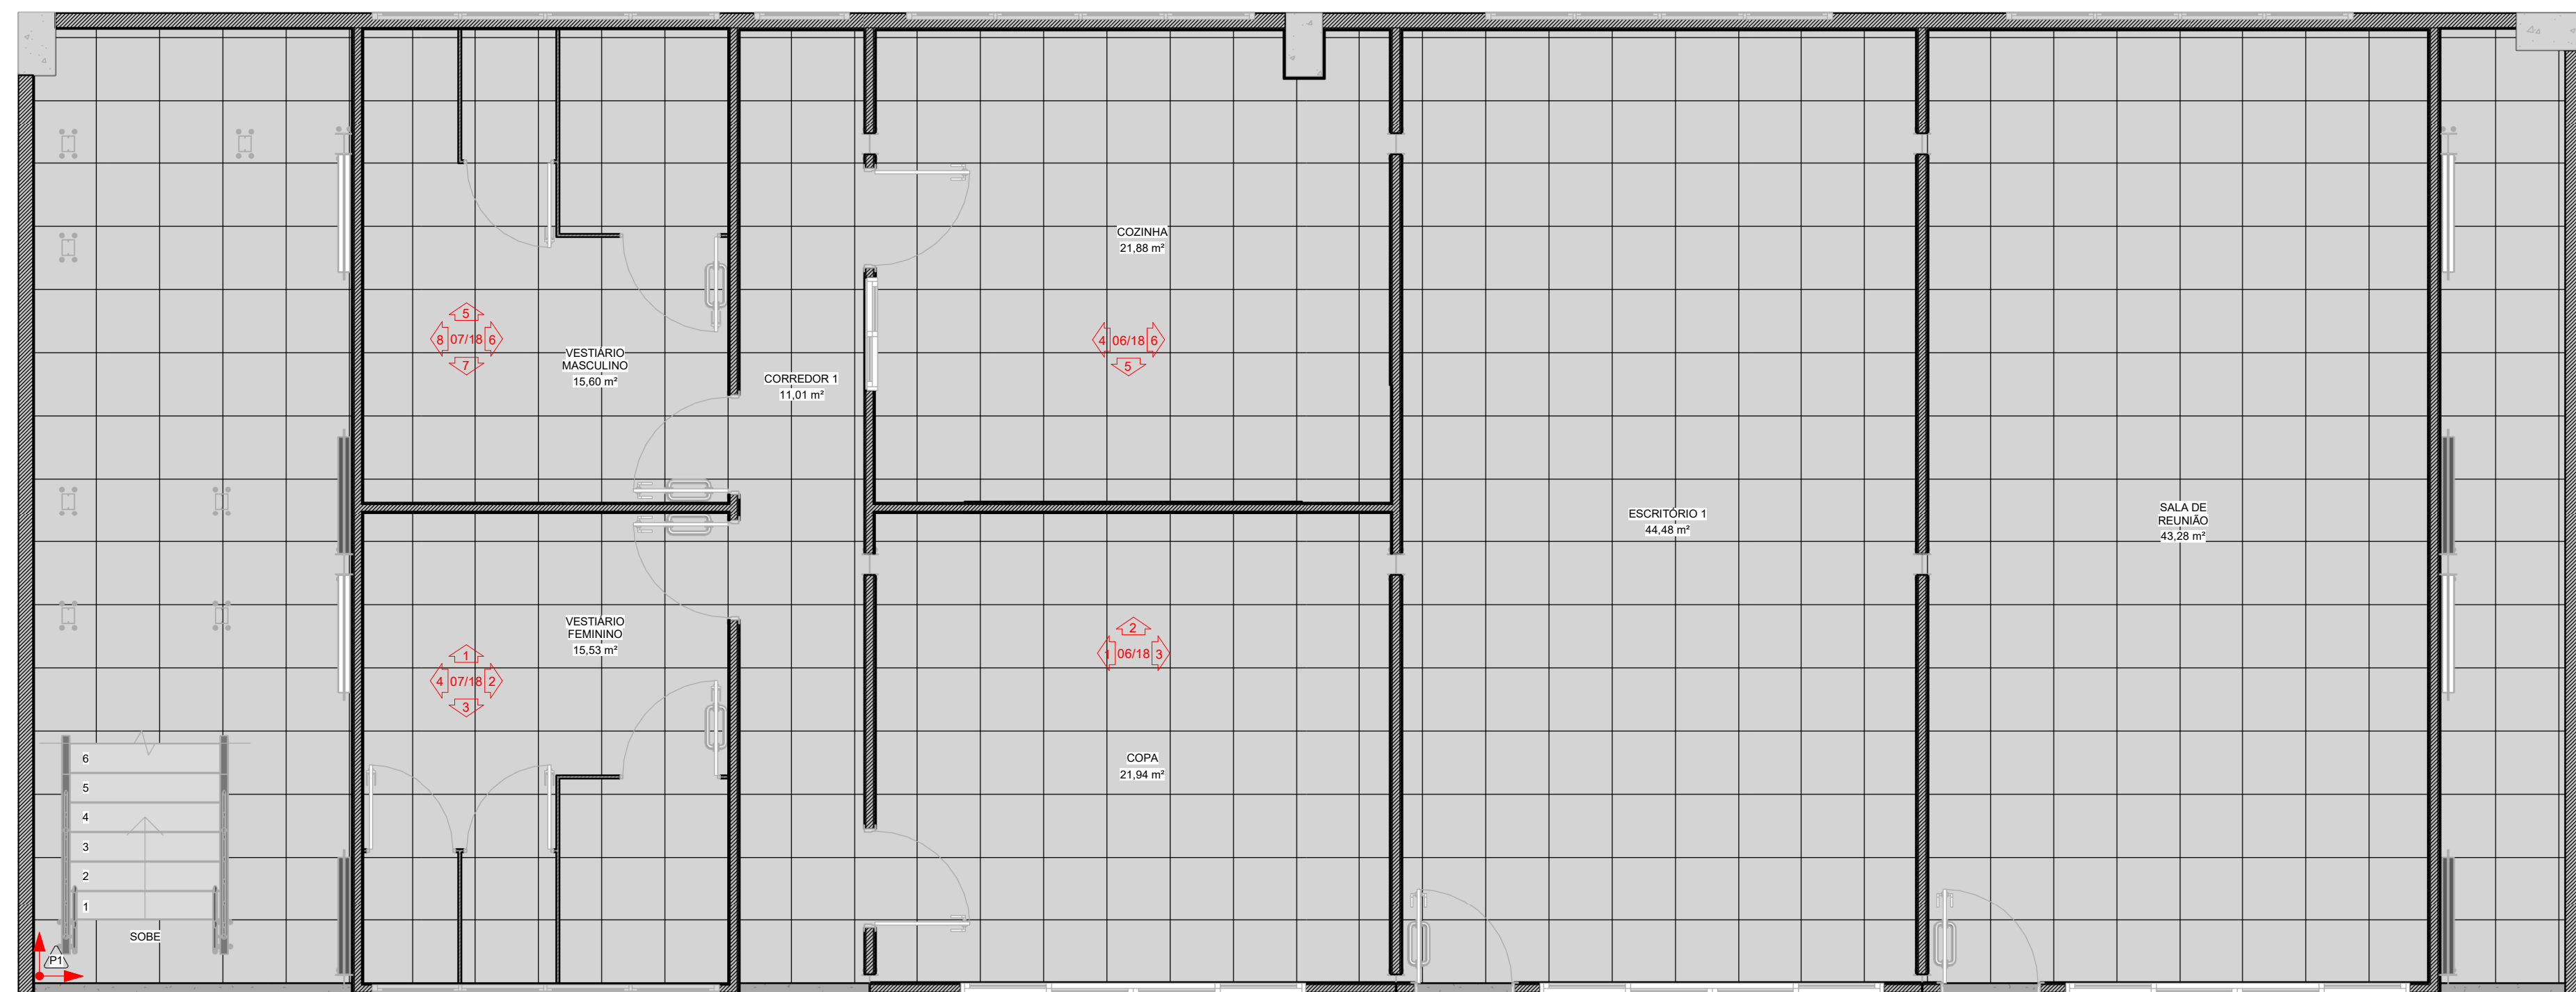

1 PLANTA DE PAGINAÇÃO DE PISOS - TÉRREO
1 : 50

QUADRO DE ESPECIFICAÇÃO
DE ACABAMENTOS


PISO

TETO

PAREDE

RODAPÉ

PISO	
P1	PISO PORCELANATO ACETINADO 60 x 60 cm, PEI 5, COR CINZA CLARO
P2	PISO PAINEL WALL
P3	ESTRUTURA METÁLICA - MEZANINO
P4	PISO CIMENTADO COM ACABAMENTO DESEMPENADO
PAREDE INTERNA	
R1	PINTURA ACRILICA PREMIUM SOBRE MASSA CORRIDA, COR BRANCO GELÓ
R2	REVESTIMENTO CERÂMICO BRANCO 30 x 40 cm
R3	PINTURA ACRILICA PREMIUM SOBRE MASSA ACRILICA, COR BRANCO GELÓ
TETO	
T1	PLACAS DE GESSO COM PINTURA ACRILICA PREMIUM, COR BRANCO GELÓ
T2	GESSO DESEMPENADO
RODAPÉ	
D1	PORCELANATO ACETINADO 60 x 60 cm, PEI 5, COR CINZA CLARO, H = 10 cm

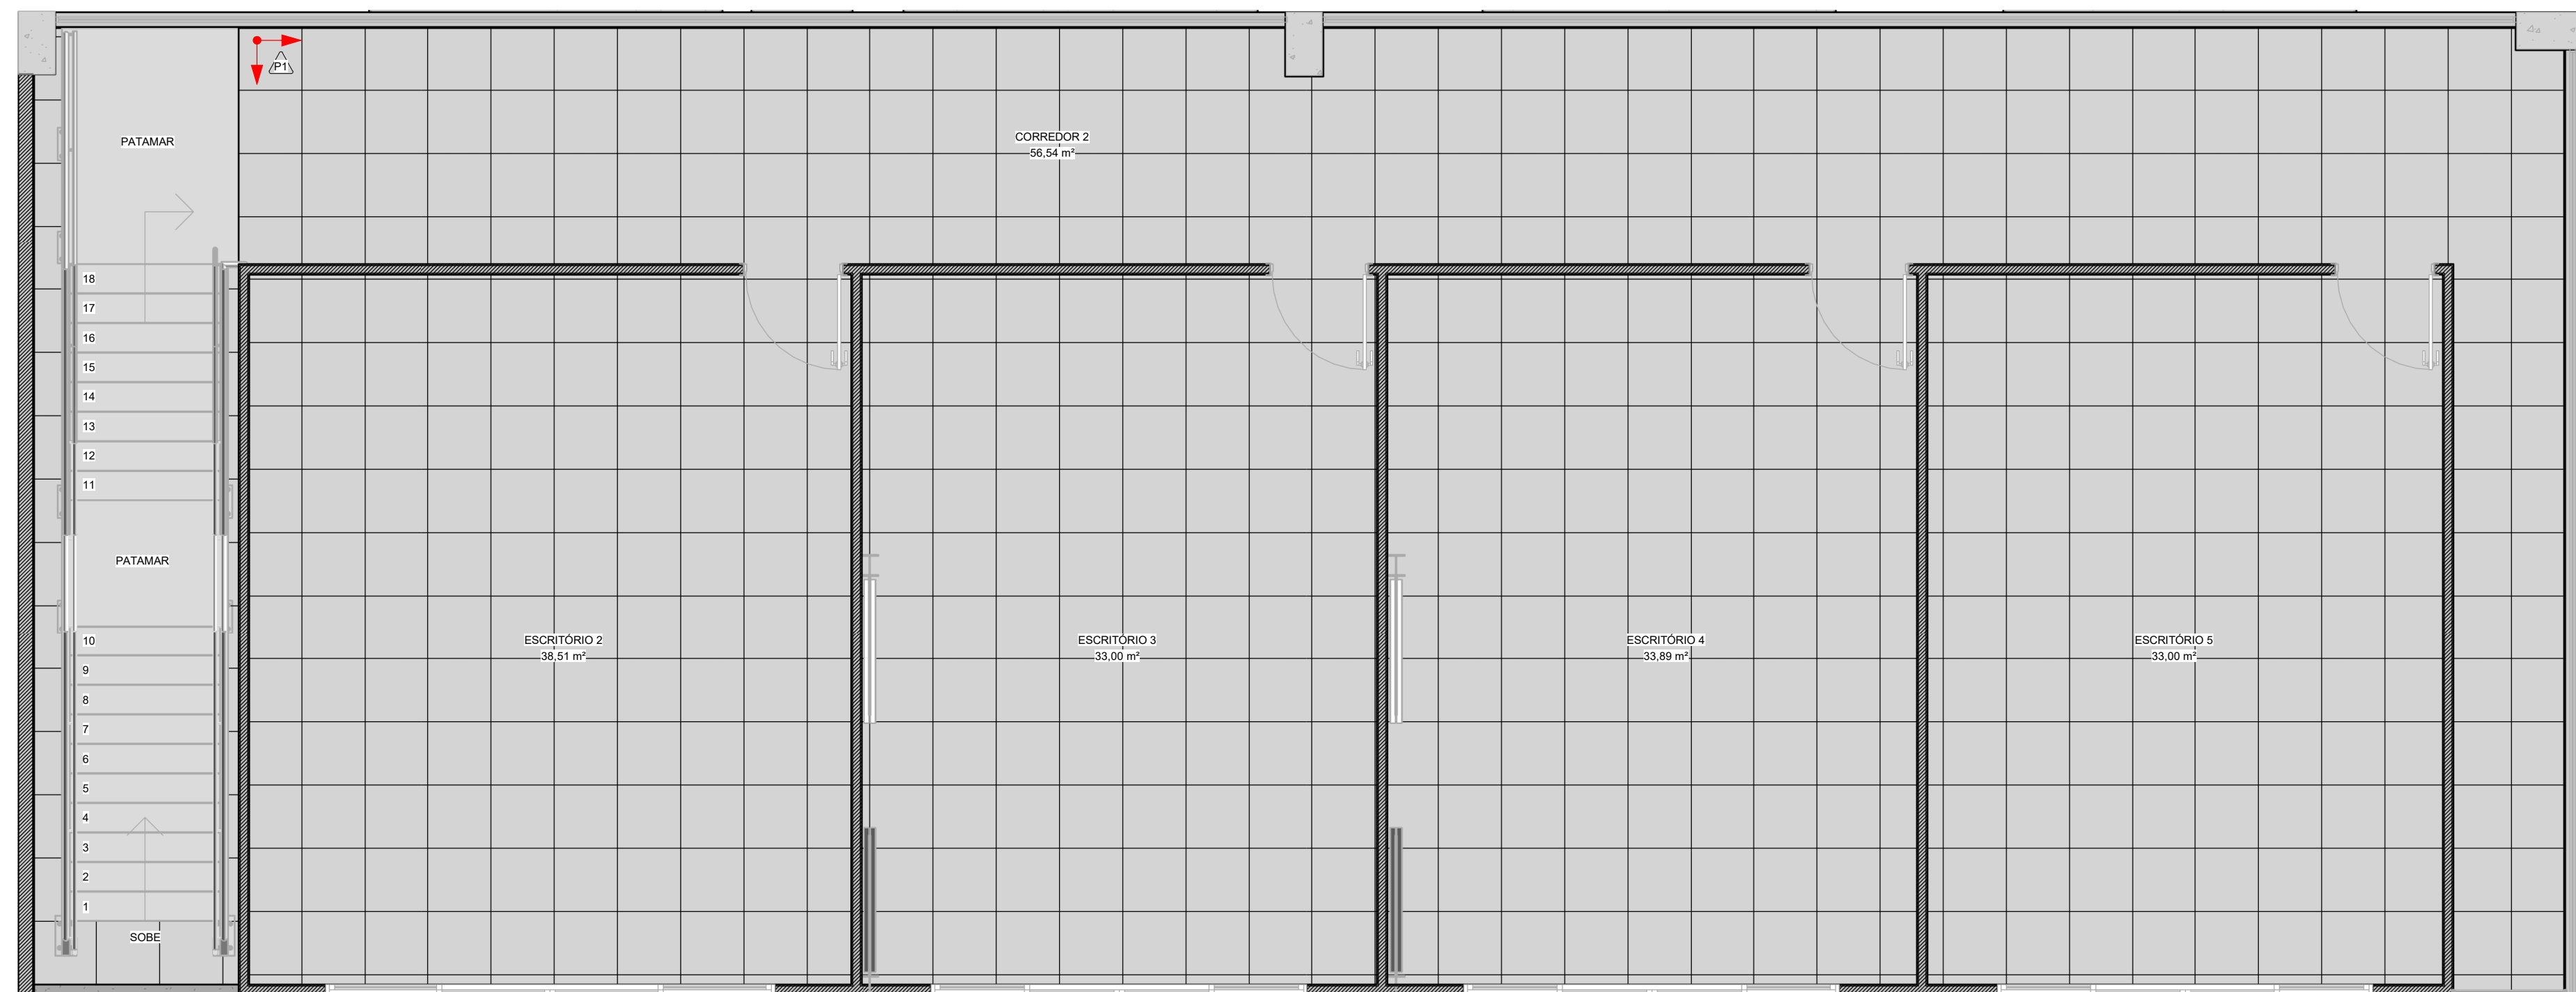

2 PLANTA DE PAGINAÇÃO DE PISOS - MEZANINO
1 : 50

NOTAS:

- MEDIDAS E NÍVEIS EM METROS;
- VERIFICAR DETALHES CONSTRUCTIVOS PERTINENTES NO MEMORIAL DESCRITIVO;
- ALTERAÇÕES NESTE PROJETO SOMENTE COM AUTORIZAÇÃO EXPRESSA DA FISCALIZAÇÃO E DA EMPRESA PROJETISTA;

REFERÊNCIAS:

- PLANILHA DE QUANTITATIVOS;
- MEMORIAL DESCRITIVO E ESPECIFICAÇÕES TÉCNICAS.

REV. 00	28/05/25	EMIÇÃO INICIAL			DAC
REVISÃO:	DATA:	DESCRIÇÃO:			RESP.
 Prefeitura Municipal de Pouso Alegre					
PROJETO  Rue Cel. Joaquim Francisco, 341, Bairro Varginha CEP: 37501-052 - Itajubá / MG Tel: (35) 2143-9087 www.dacengenharia.com.br			COORDENAÇÃO DE PROJETOS RAFAEL BARBOSA CARREIRA CAU:00A155411-5 RESPONSÁVEL TÉCNICO ALOISIO CAETANO FERREIRA CREA: MG-97.132/D		
EMPREENHIMENTO REFORMA DO CENTRO DE DISTRIBUIÇÃO DA SECRETARIA DE EDUCAÇÃO					
ENDEREÇO R. LUCY VASCONCELOS TEIXEIRA, 45 BAIRRO MIRANTE DO PARAISO, POUSO ALEGRE - MG				DISCIPLINA ARQUITETONICA	
ASSUNTO PLANTA DE PAGINAÇÃO DE PISOS - TÉRREO E MEZANINO				FASE DO PROJETO EXECUTIVO	
				FOLHA Nº 05/18	
DATA INICIAL	ESCALA	REVISÃO	ARQUIVO		
28/05/2025	INDICADA	R00	DAC-PMPA-ACECD-PE-ARQ-R00.RVT		