




PROJETO ARQUITETÔNICO - CONSTRUÇÃO DA UBS CRISTAIS
ESCALA INDICADA

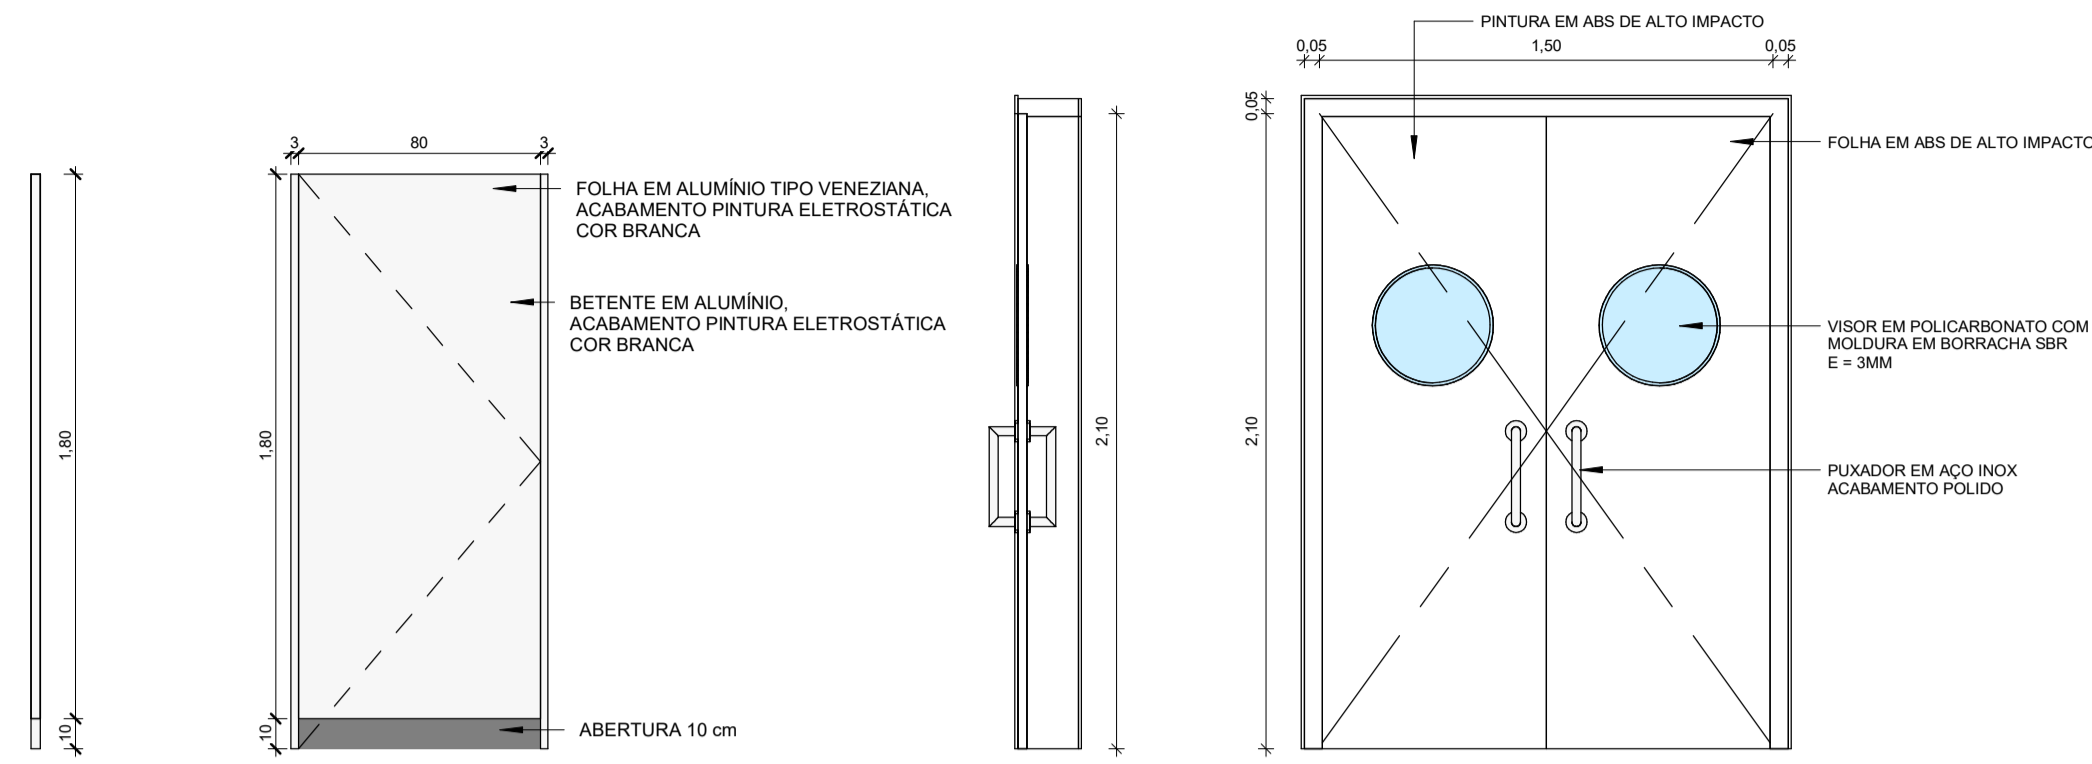


PA1 Dimensões: 0,80 x 1,90 cm
 Descrição: PORTA DE DIVISÓRIA EM ALUMÍNIO

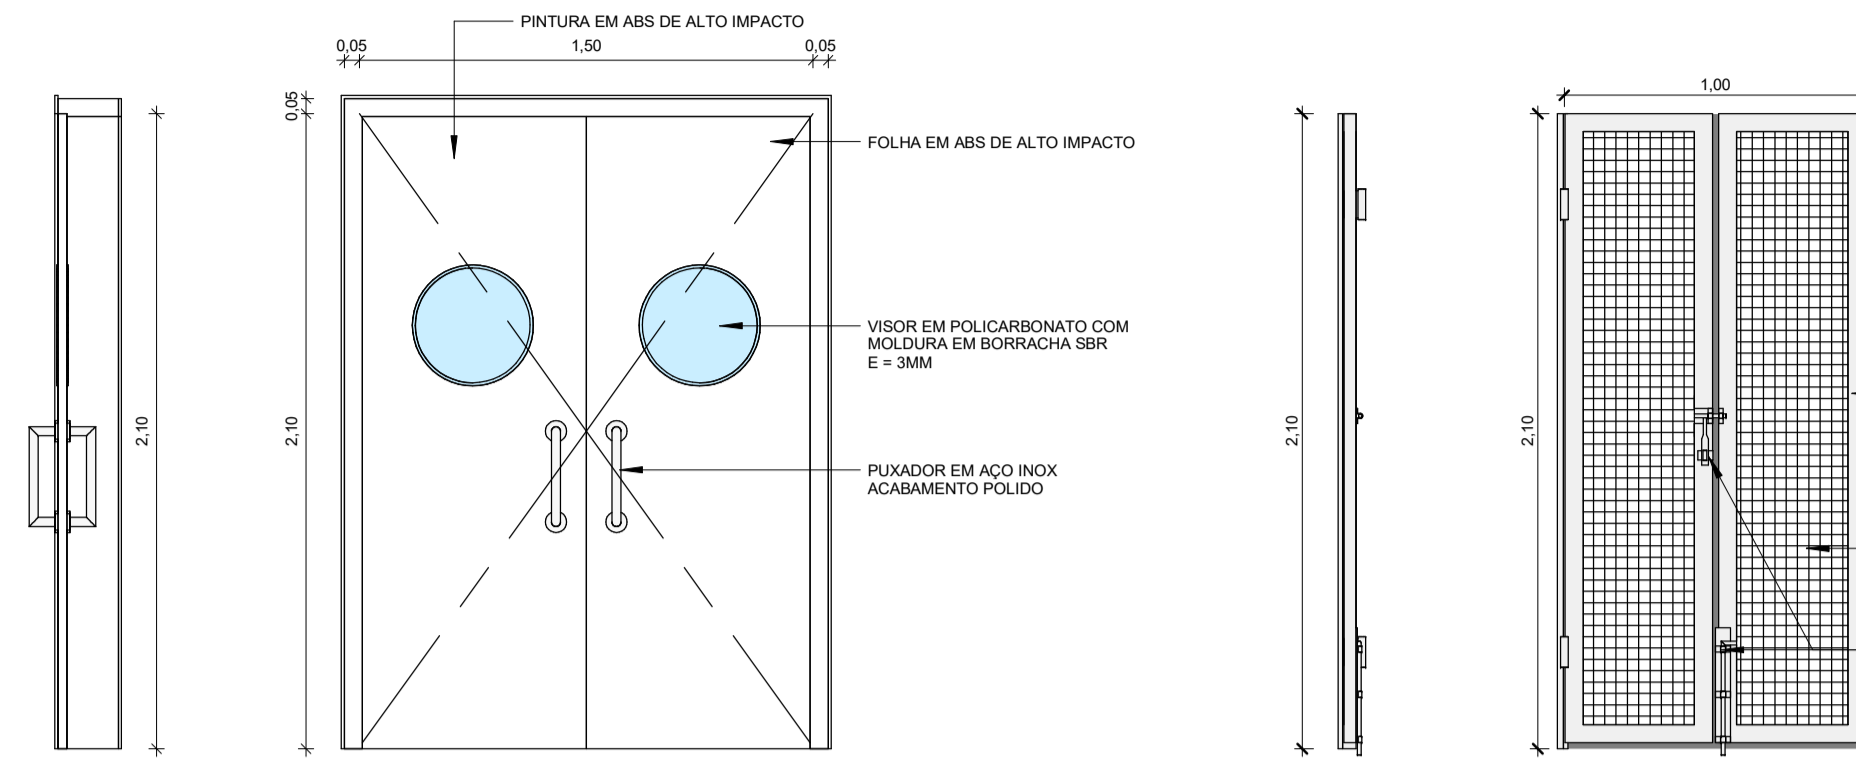

PA2 Dimensões: 1,50 x 2,10 cm
 Descrição: PORTA DUPLA COM VISOR TIPO VAI E VEM




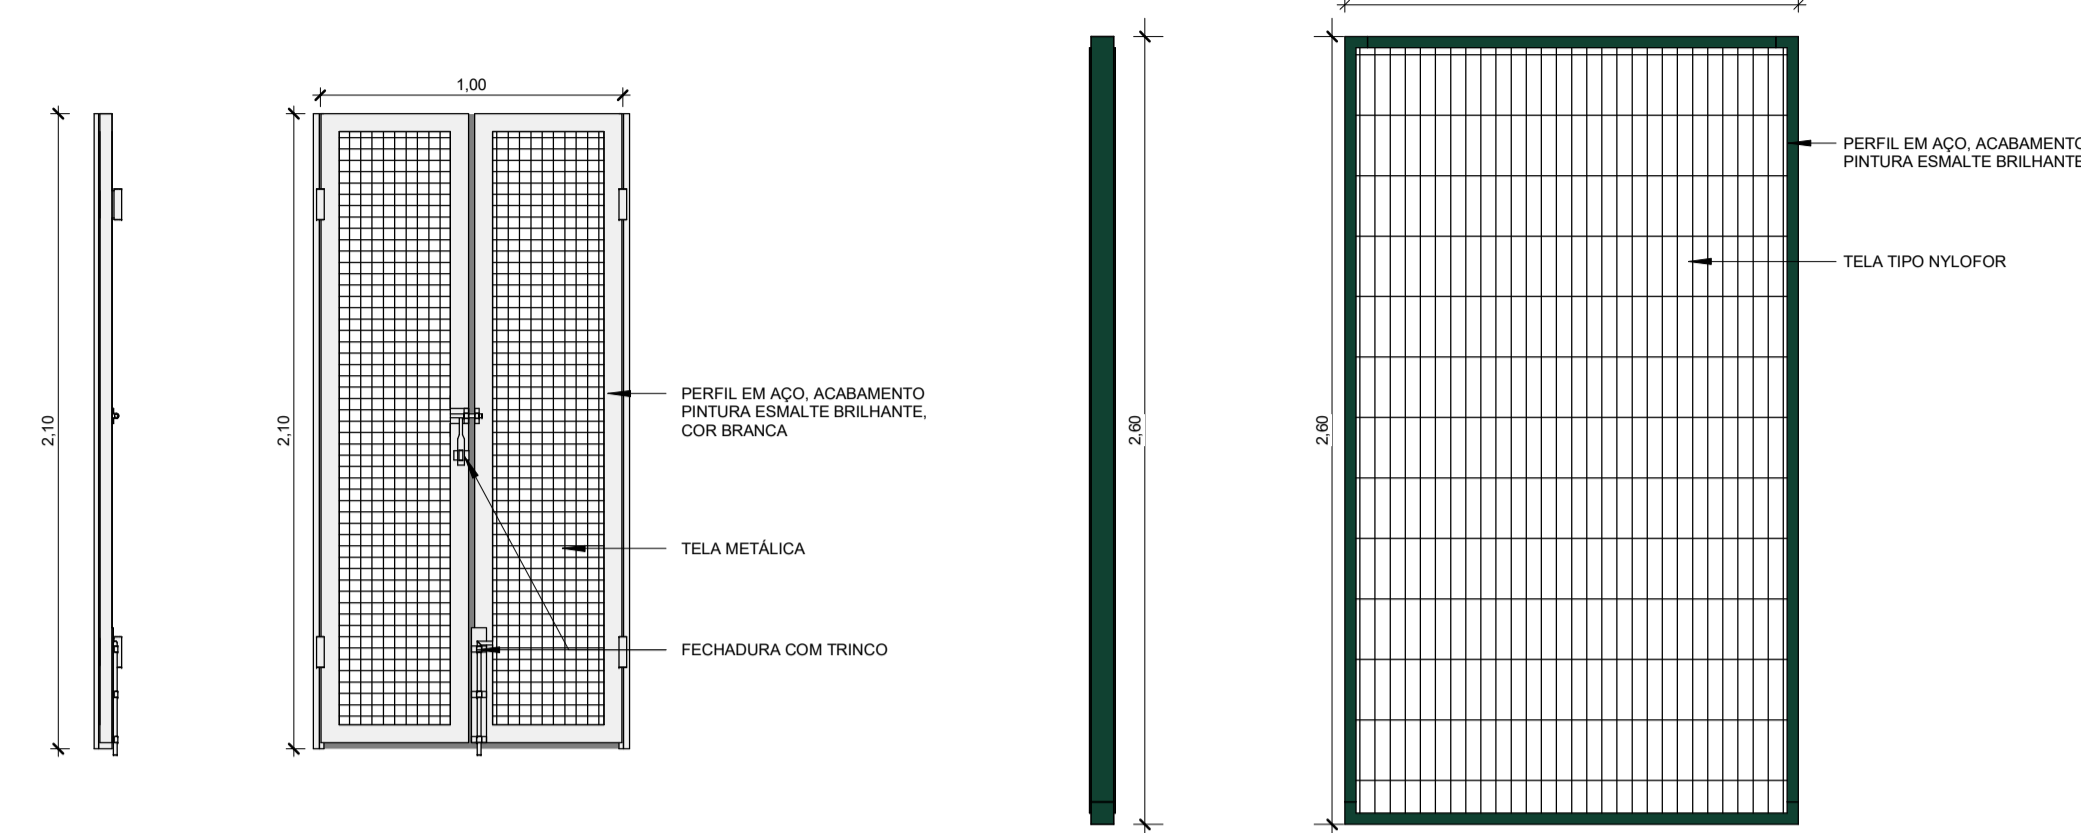


PF1 Dimensões: 1,00 x 2,10 cm
 Descrição: PORTÃO METÁLICO EM TELA, 2 FOLHAS DE ABRIR

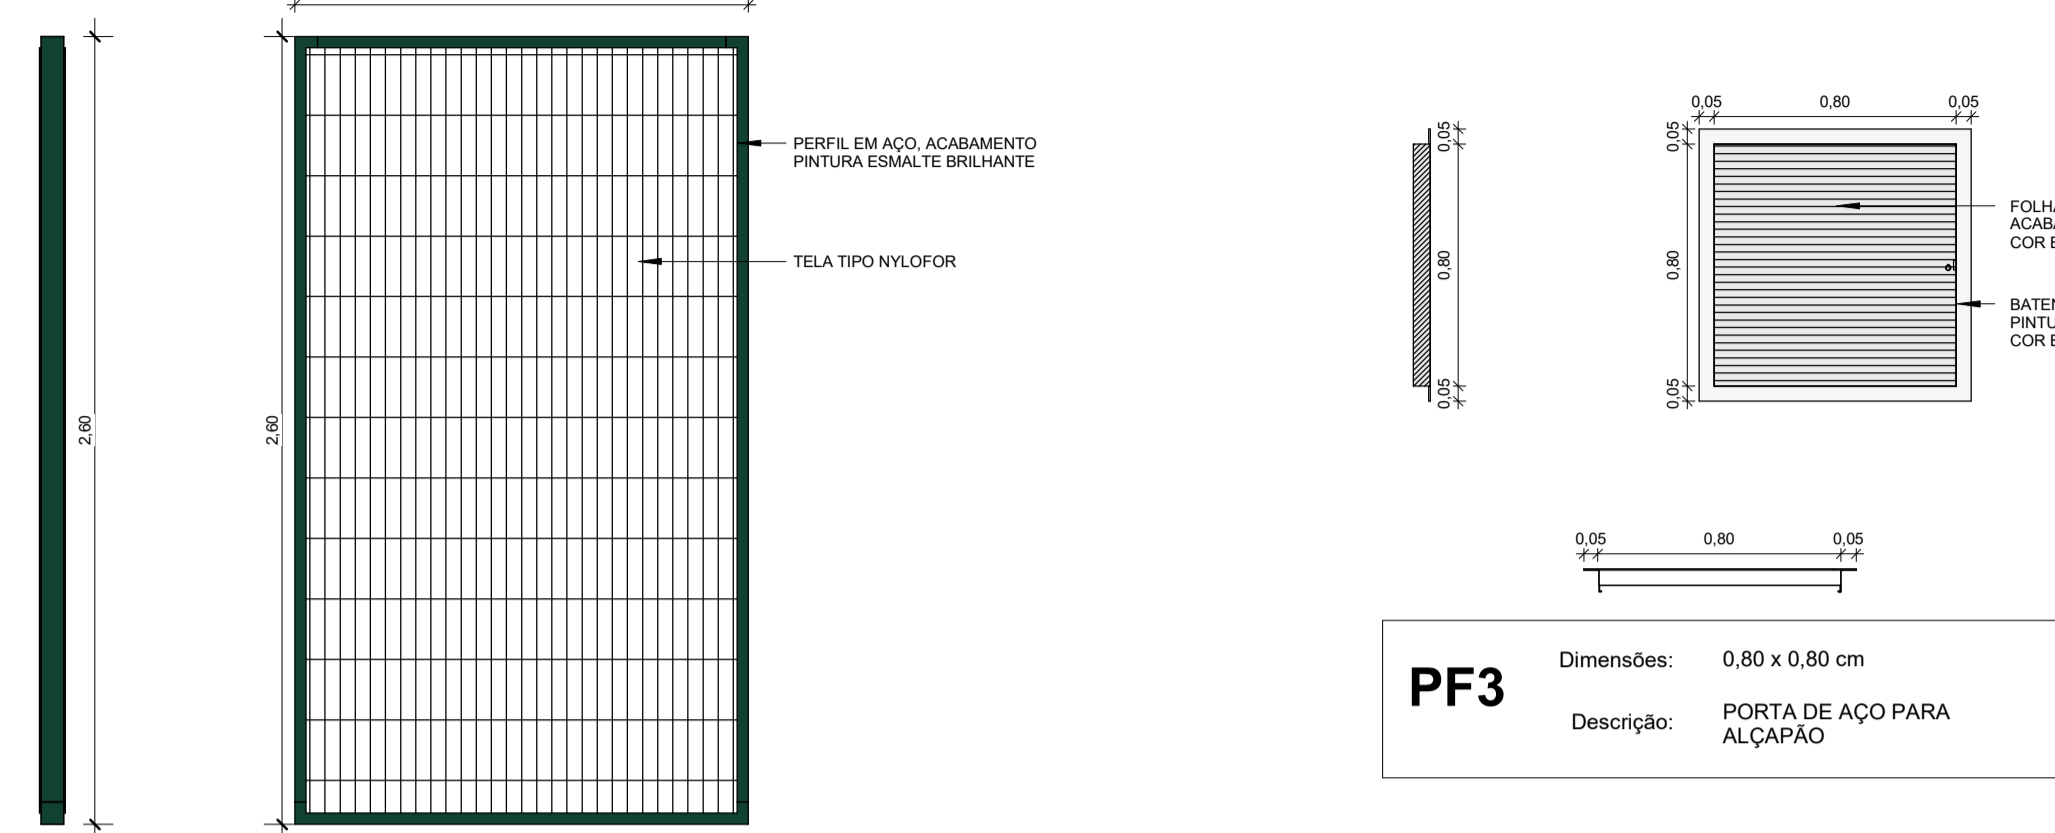


PF2 Dimensões: 1,50 x 2,60 cm
 Descrição: PORTÃO DE CORRER PARA GRADIL


PF3 Dimensões: 0,80 x 0,80 cm
 Descrição: PORTA DE AÇO PARA ALÇAPÃO

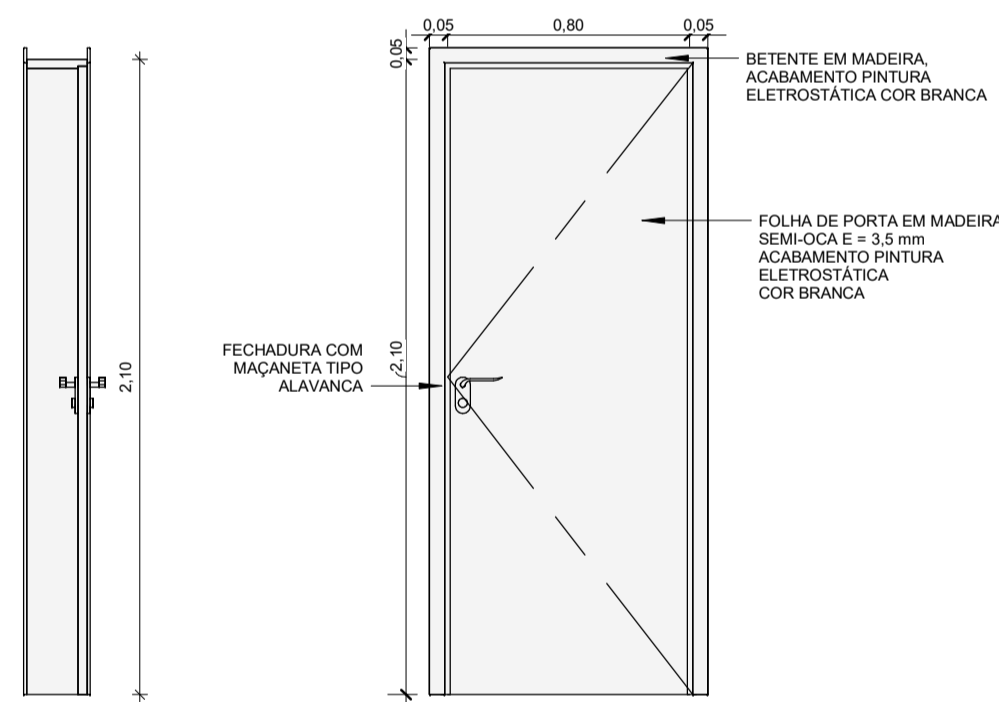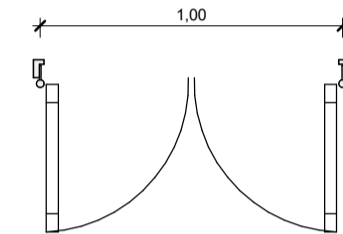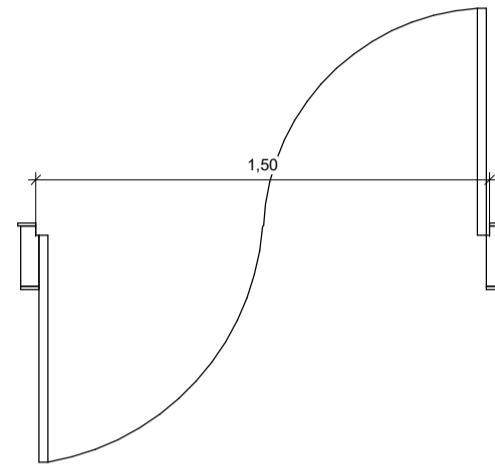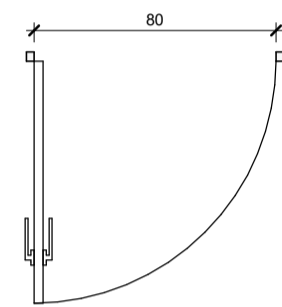


PM1 Dimensões: 0,80 x 2,10 cm
 Descrição: PORTA DE MADEIRA FOLHA ÚNICA DE ABRIR

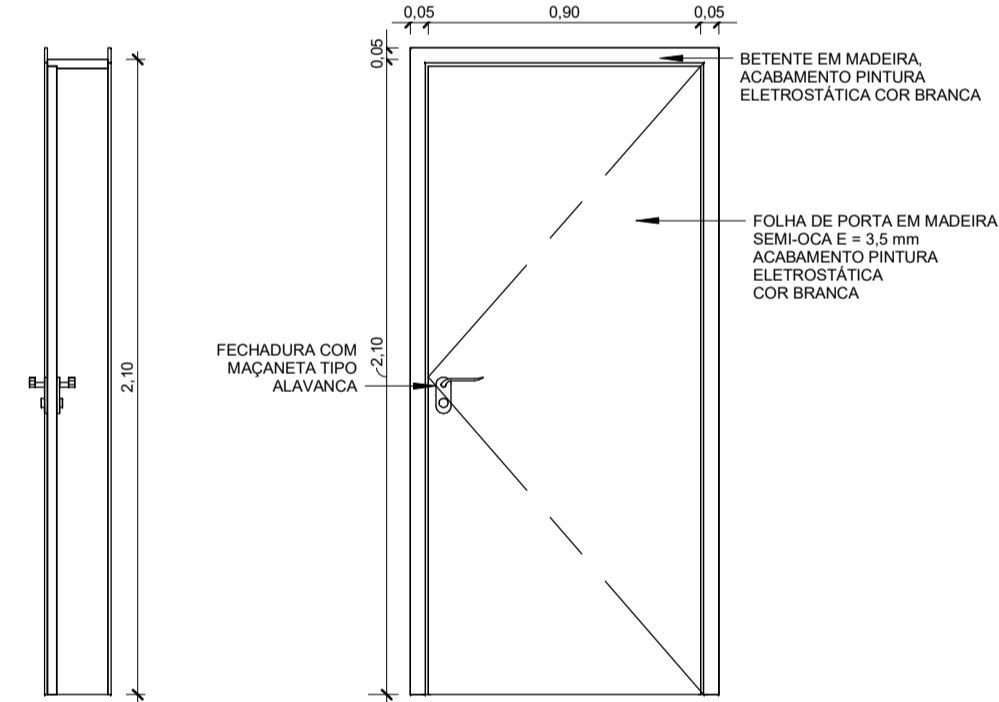

PM2 Dimensões: 0,90 x 2,10 cm
 Descrição: PORTA DE MADEIRA FOLHA ÚNICA DE ABRIR

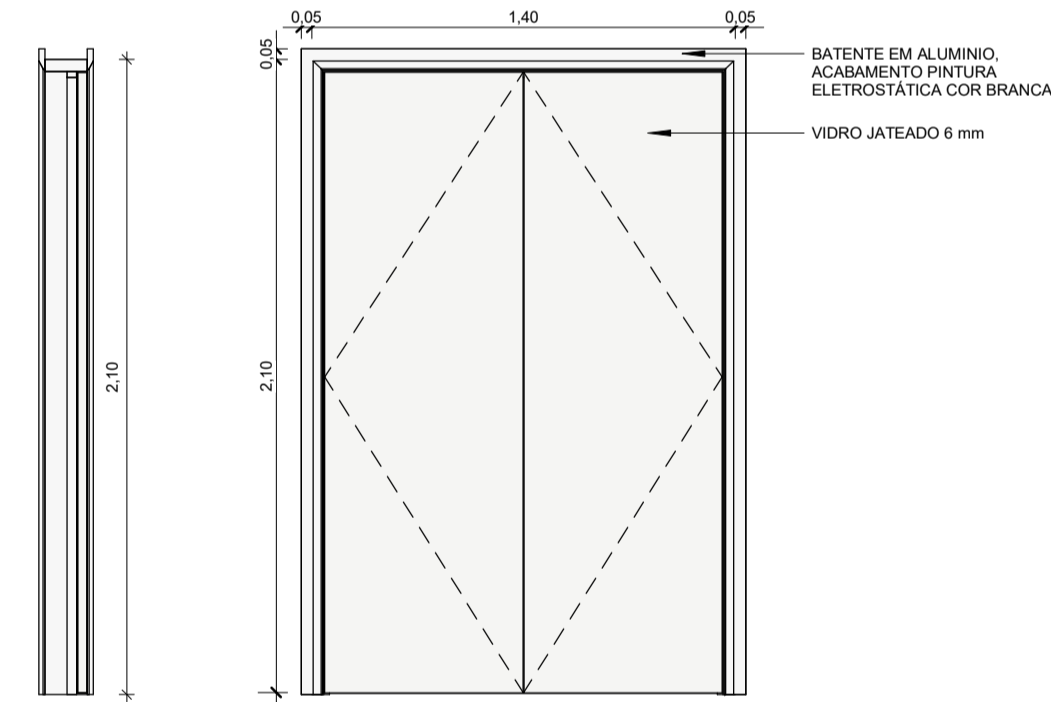

PV1 Dimensões: 1,40 x 2,10 cm
 Descrição: PORTA 2 FOLHAS DE VIDRO JATEADO

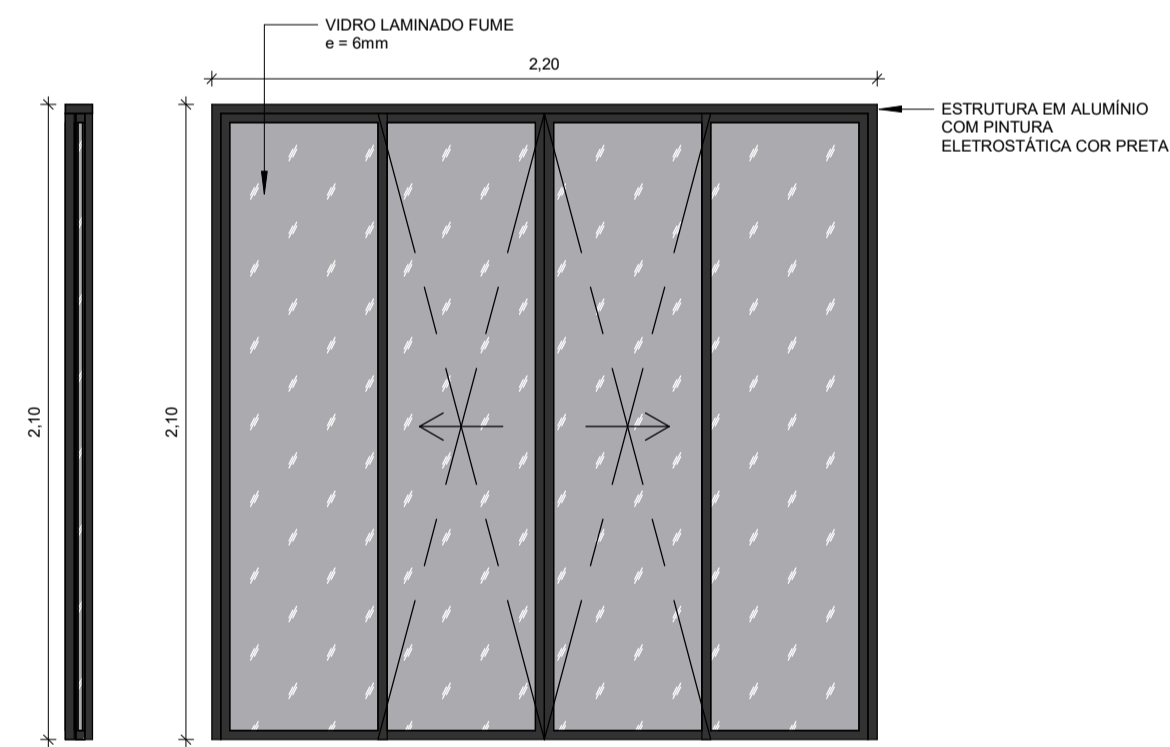

PV2 Dimensões: 2,20 x 2,10 cm
 Descrição: PORTA DE ALUMÍNIO, 4 FOLHAS, ABERTURA DE CORRER COM TRILHO SUSPENSO

NOTAS:
 - MEDIDAS E NÍVEIS EM METROS E CENTÍMETROS;
 - VERIFICAR DETALHES CONSTRUTIVOS PERTINENTES NO MEMORIAL DESCRITIVO;
 - RAMPAS DEVERÃO SER EXECUTADAS CONFORME OS NÍVEIS DO PISO E DE ACORDO COM A NBR 9050;
 - ALTERAÇÕES NESTE PROJETO SOMENTE COM AUTORIZAÇÃO EXPRESSA DA FISCALIZAÇÃO E DA EMPRESA PROJETISTA;
REFERÊNCIAS:
 - PLANILHA DE QUANTITATIVOS;
 - MEMORIAL DESCRITIVO E ESPECIFICAÇÕES TÉCNICAS.

| | | | |
|----------|----------|--|--------|
| REV. 01 | 08/11/24 | ALTERAÇÕES CONFORME VIGILÂNCIA SANITÁRIA | DAC |
| REV. 00 | 20/05/24 | EMISSÃO INICIAL | DAC |
| REVISÃO: | DATA: | DESCRIÇÃO: | RESP.: |



| | |
|--|---|
| Rua Cel. Joaquim Francisco, 341, Bairro Varginha CEP: 37501-052 - Itajubá / MG Tel: (35) 2143-9087 www.dacengenharia.com.br | COORDENAÇÃO DE PROJETOS |
| | RESPONSÁVEL TÉCNICO RAFAEL BARBOSA CARREIRA CAU-00A155411-5 ALOISIO CAETANO FERREIRA CREA: MG-97.132/D |

| | |
|--|---|
| CONSTRUÇÃO DA UBS CRISTAIS | |
| ENDEREÇO RUA ROBERTO SCODELER, B. BELLA ITÁLIA POUSO ALEGRE - MG | DISCIPLINA ARQUITETÔNICO |
| ASSUNTO DETALHE ESQUADRIAS | FASE DO PROJETO EXECUTIVO |
| DATA INICIAL 20/05/2024 | ESCALA INDICADA |
| REVISÃO REV.01 | PROJETO DAC-PMPA-CRIS-PE-ARQ-R01.RVT |
| FOLHA Nº 15/19 | |