




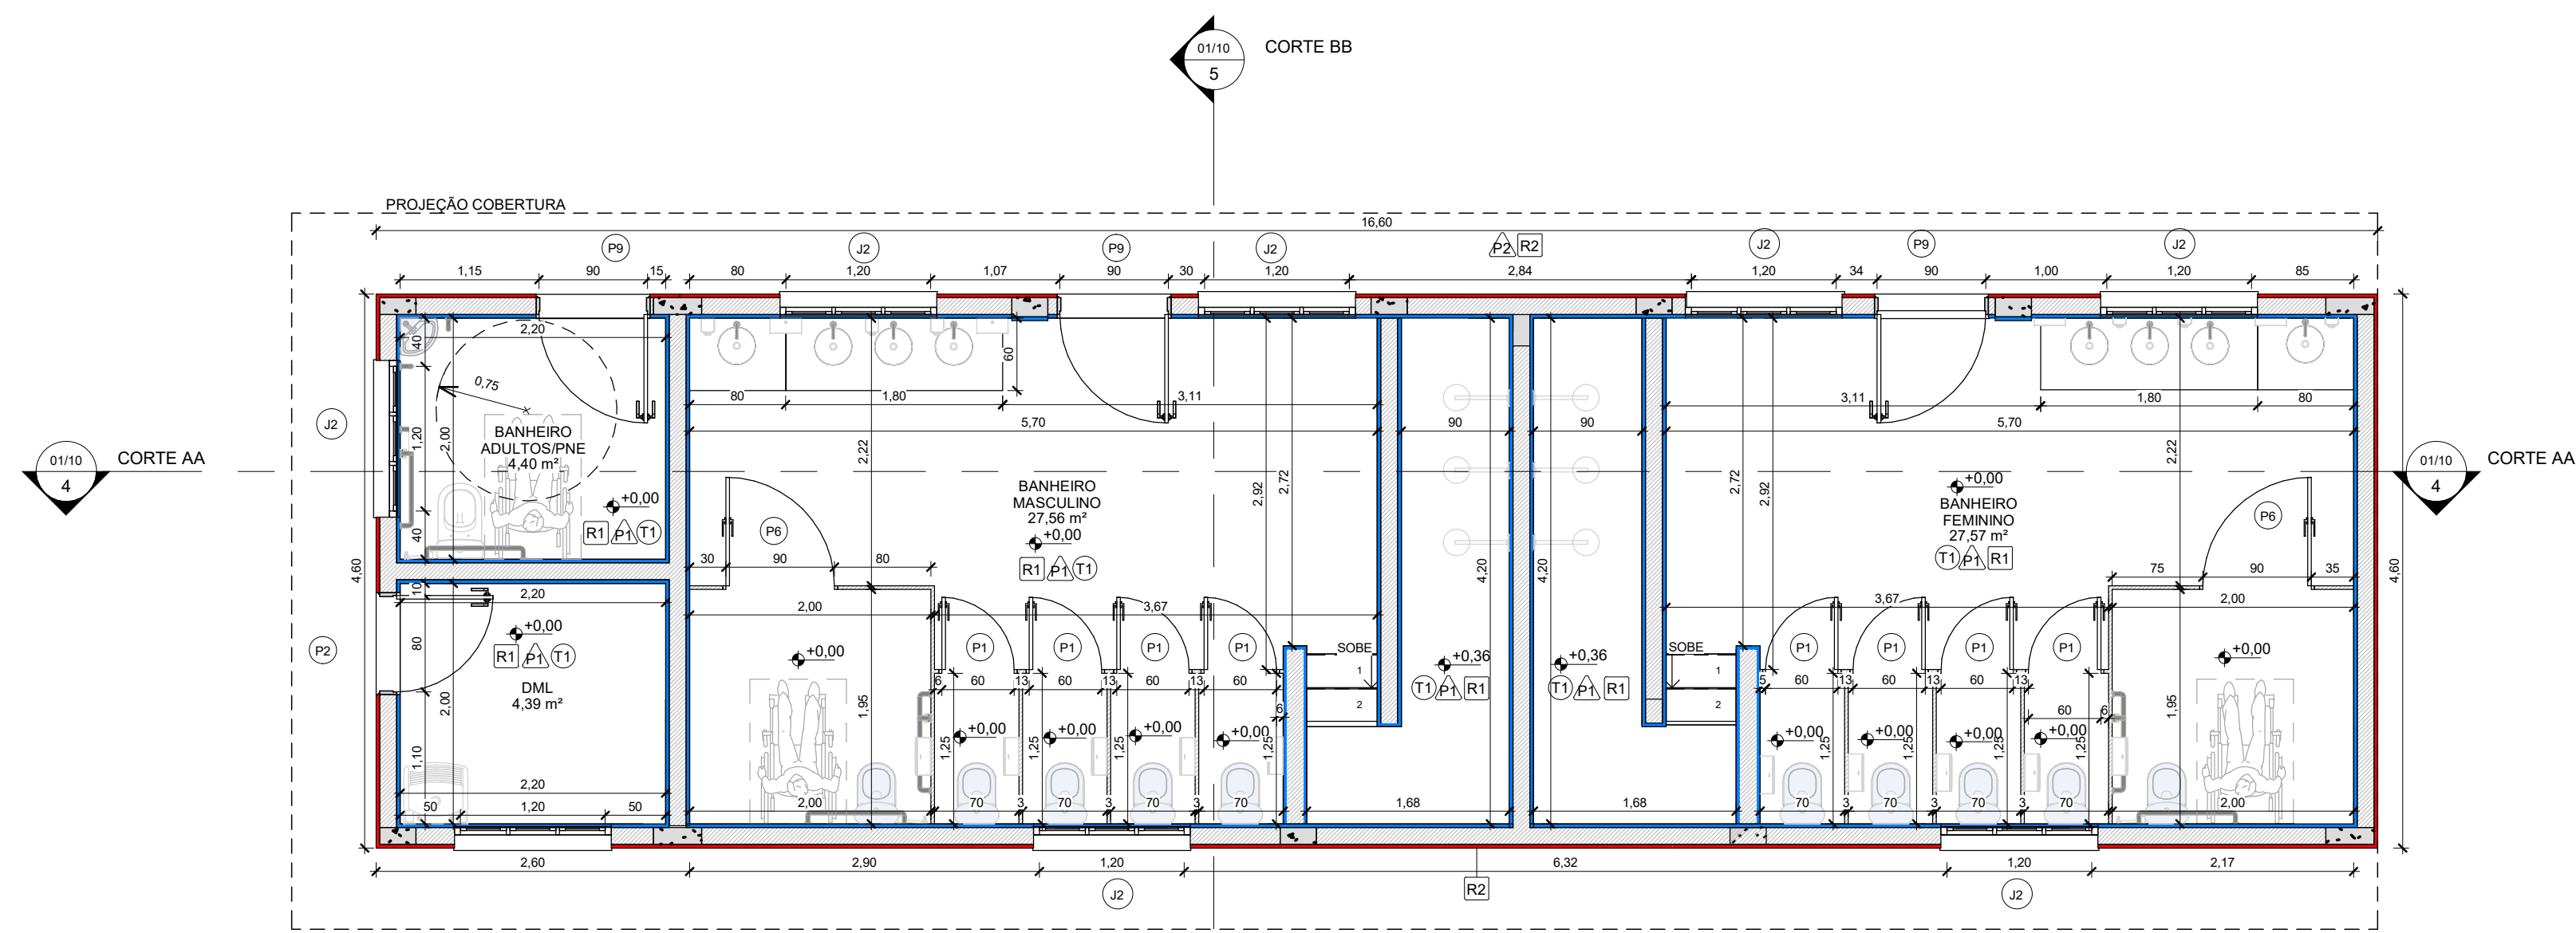


1 PLANTA BAIXA-BANHEIROS
1 : 50

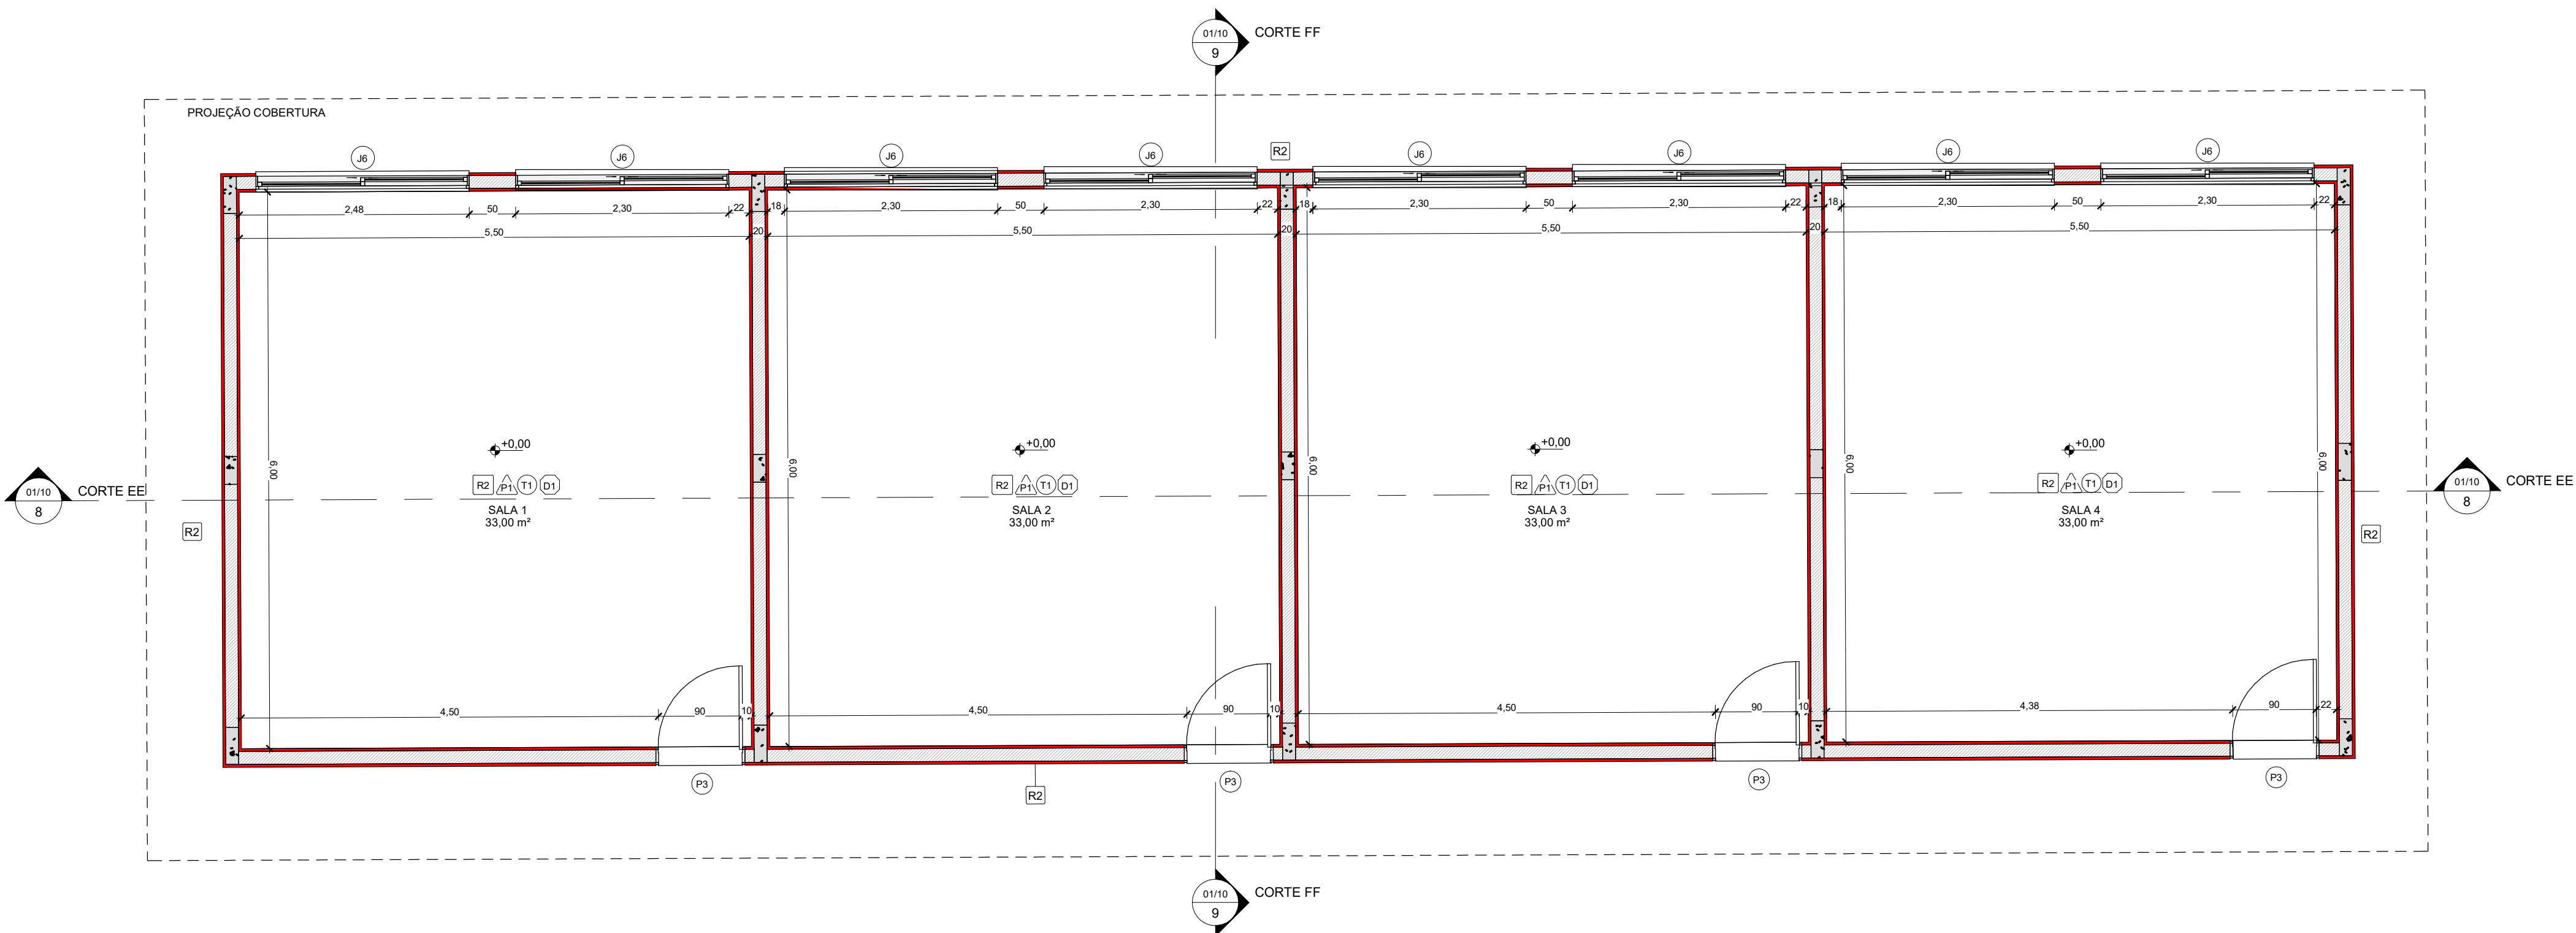


3 PLANTA BAIXA-SALAS
1 : 50

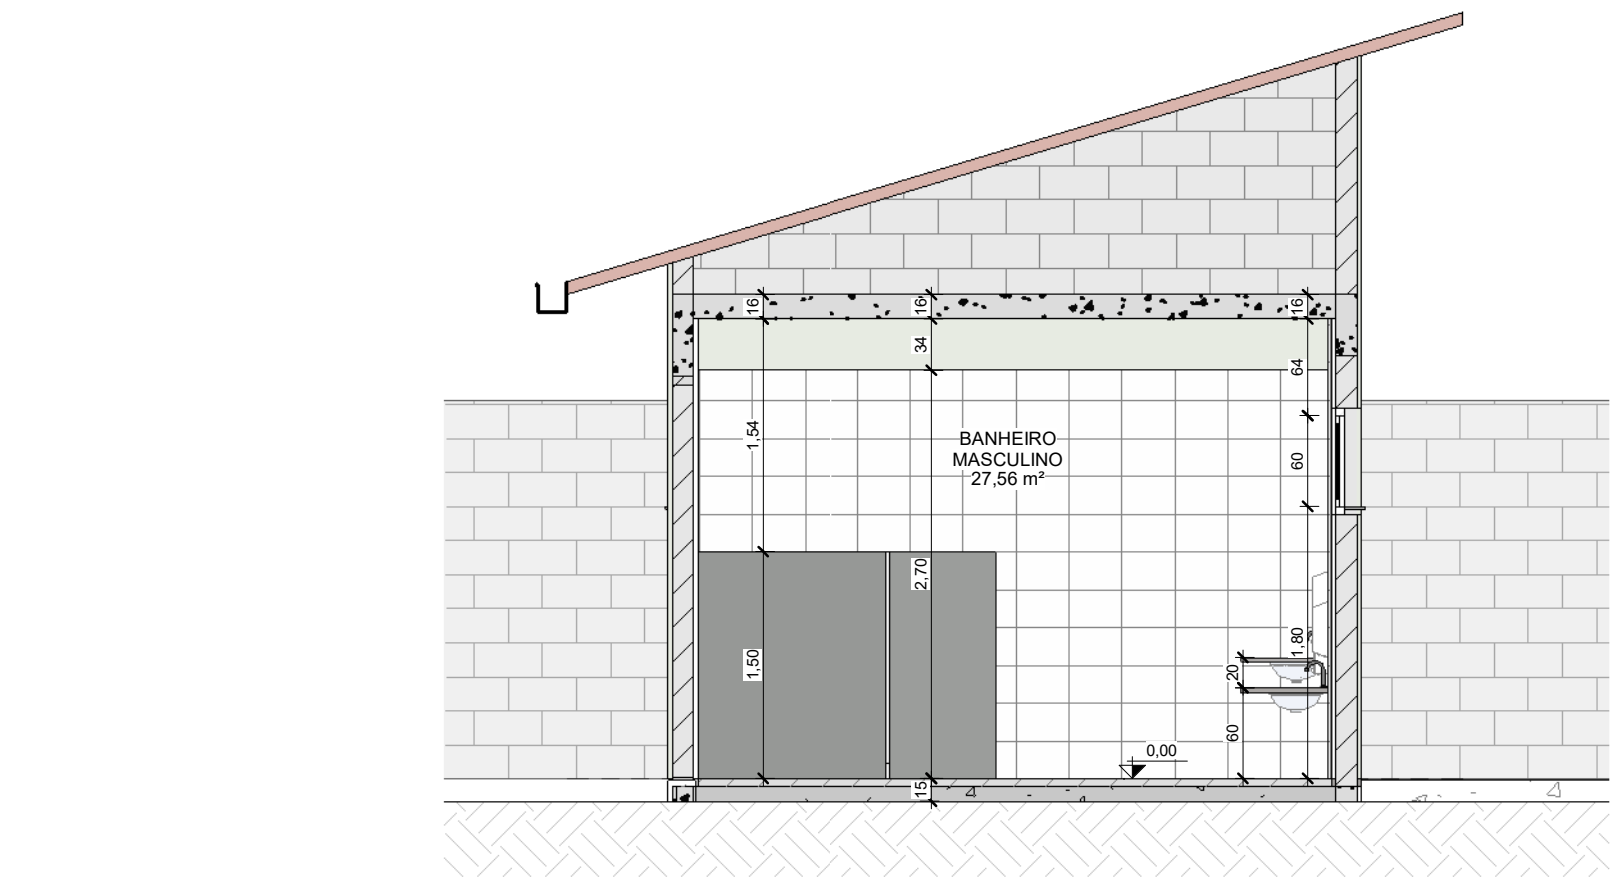


5 CORTE BB
1 : 50

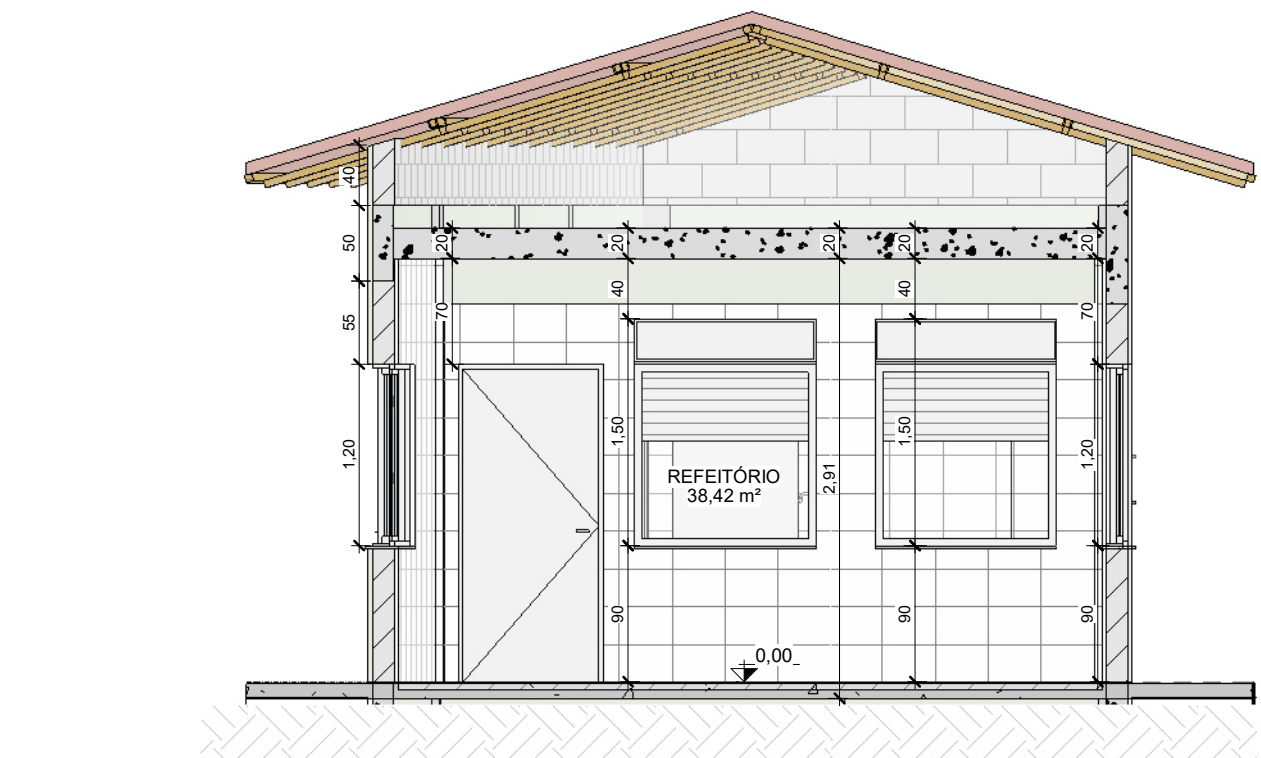


7 CORTE DD
1 : 50

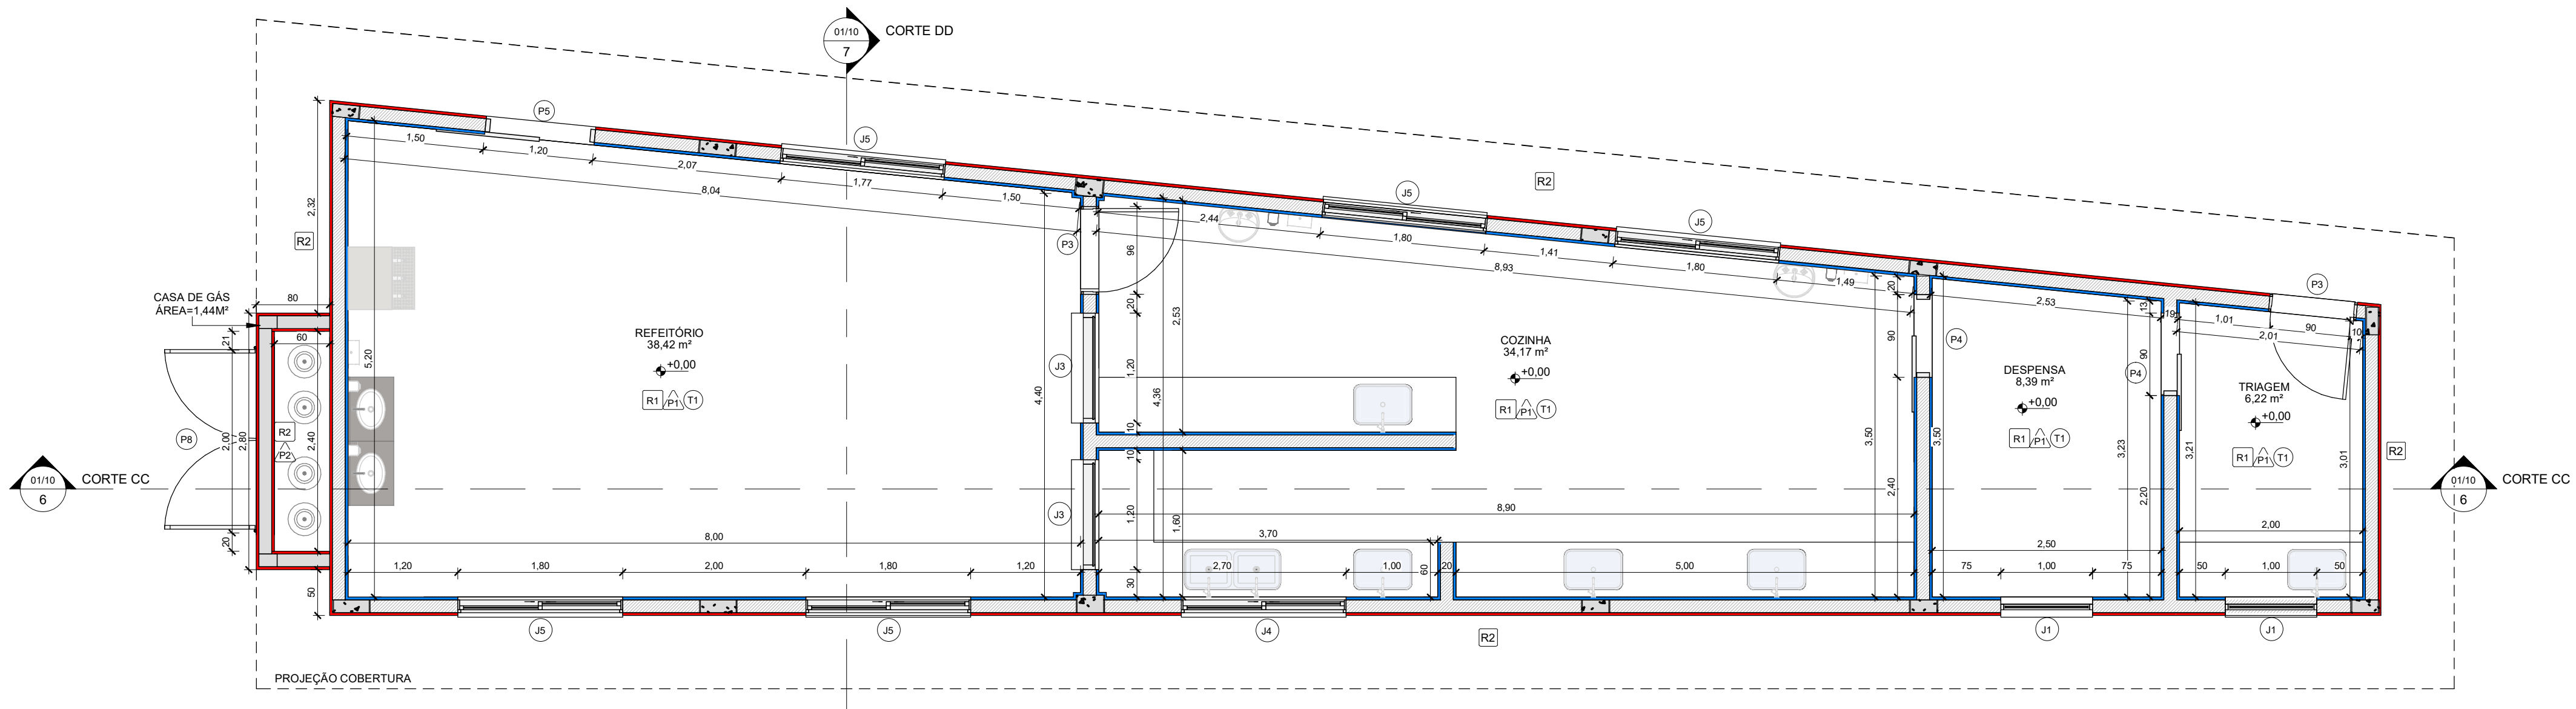


2 PLANTA BAIXA-COZINHA
1 : 50

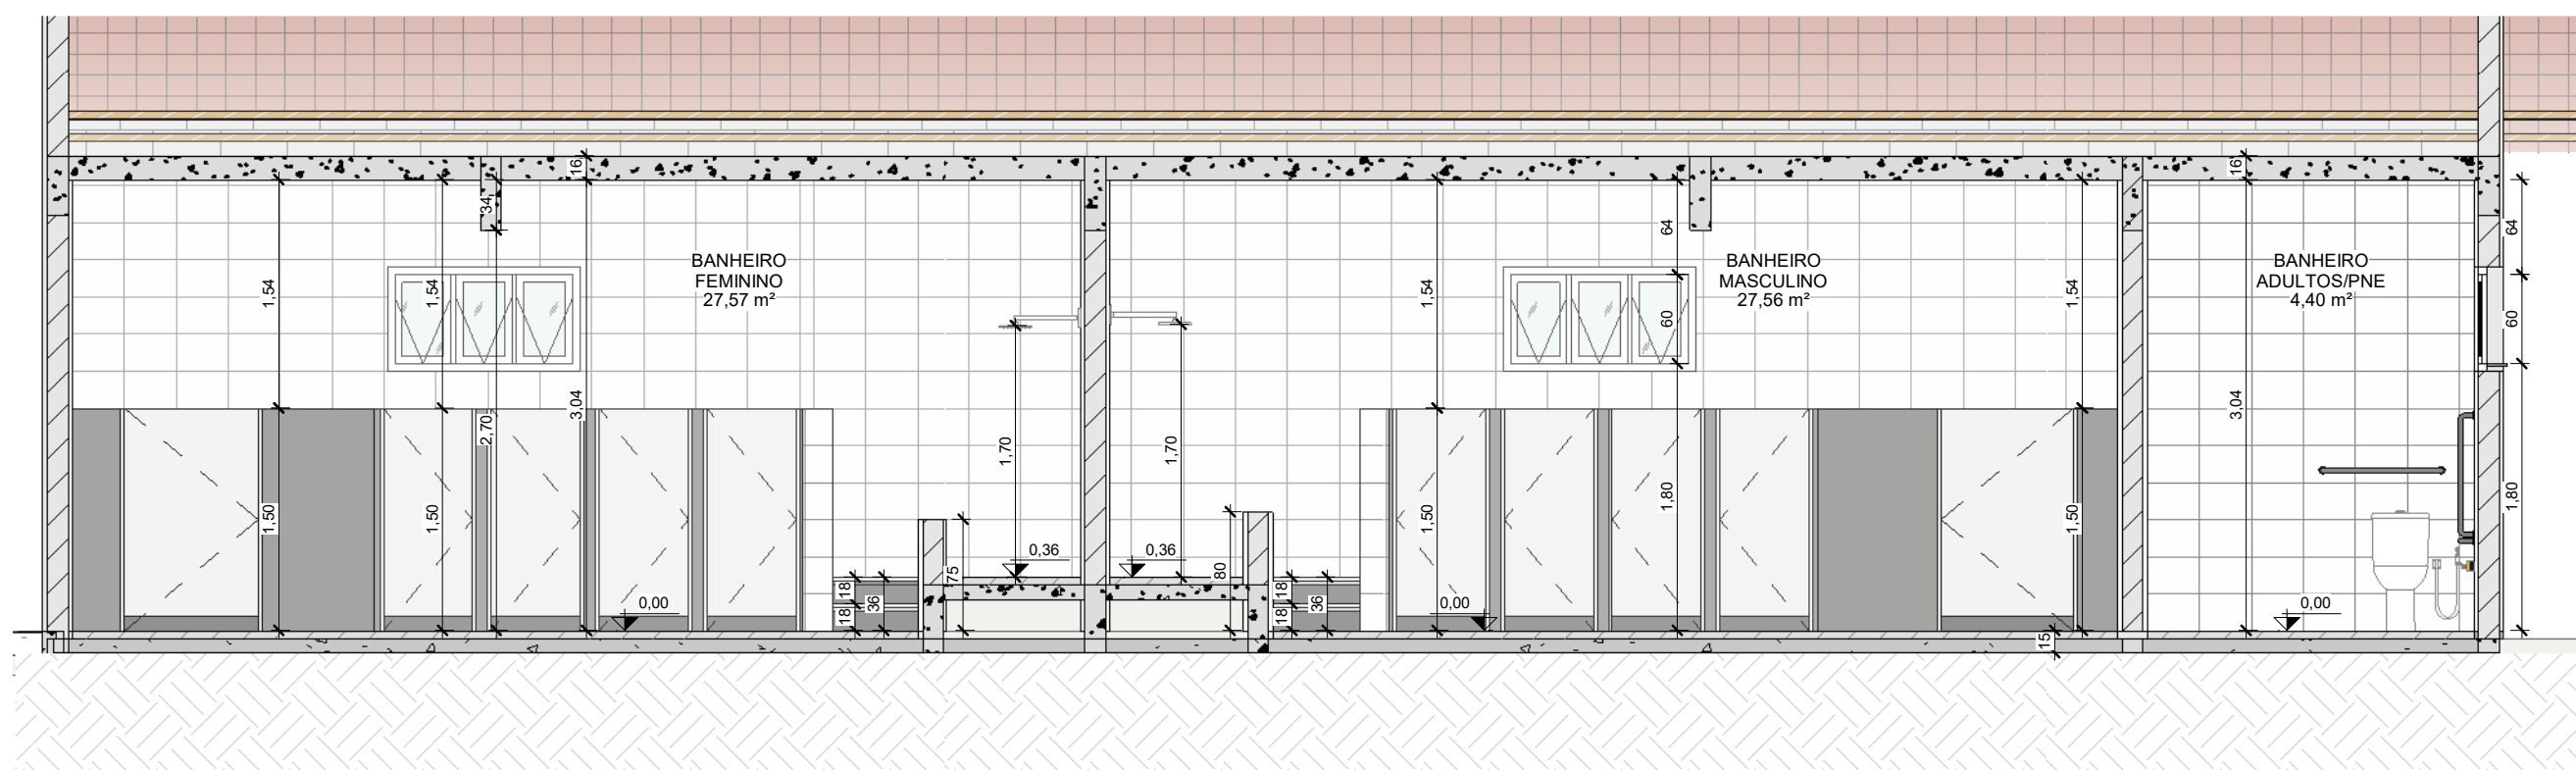


4 CORTE AA
1 : 50

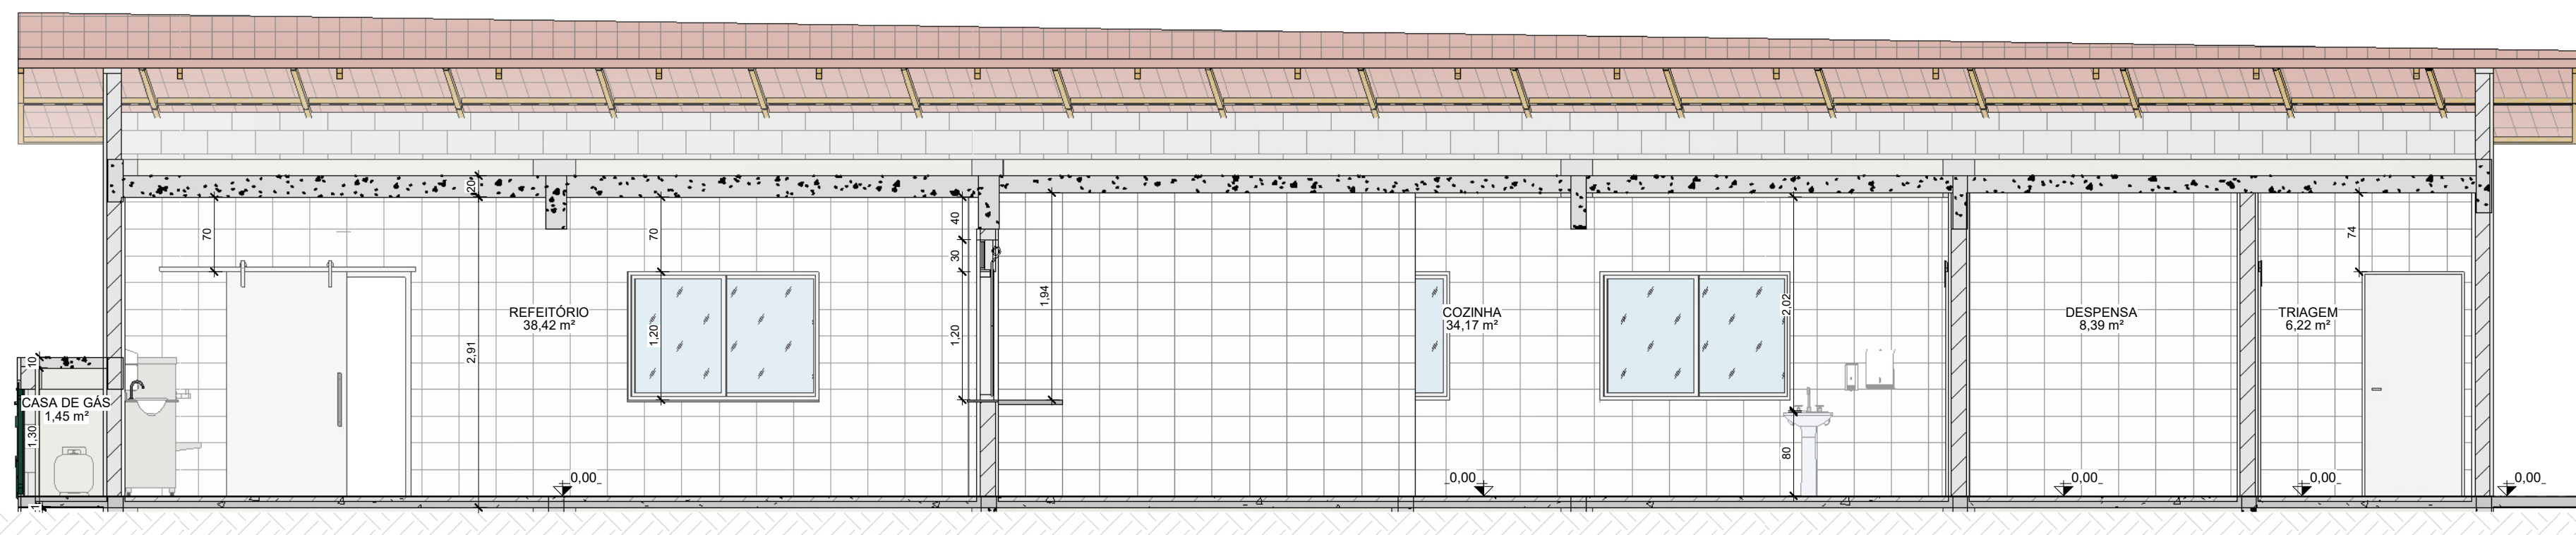

6 CORTE CC
1 : 50

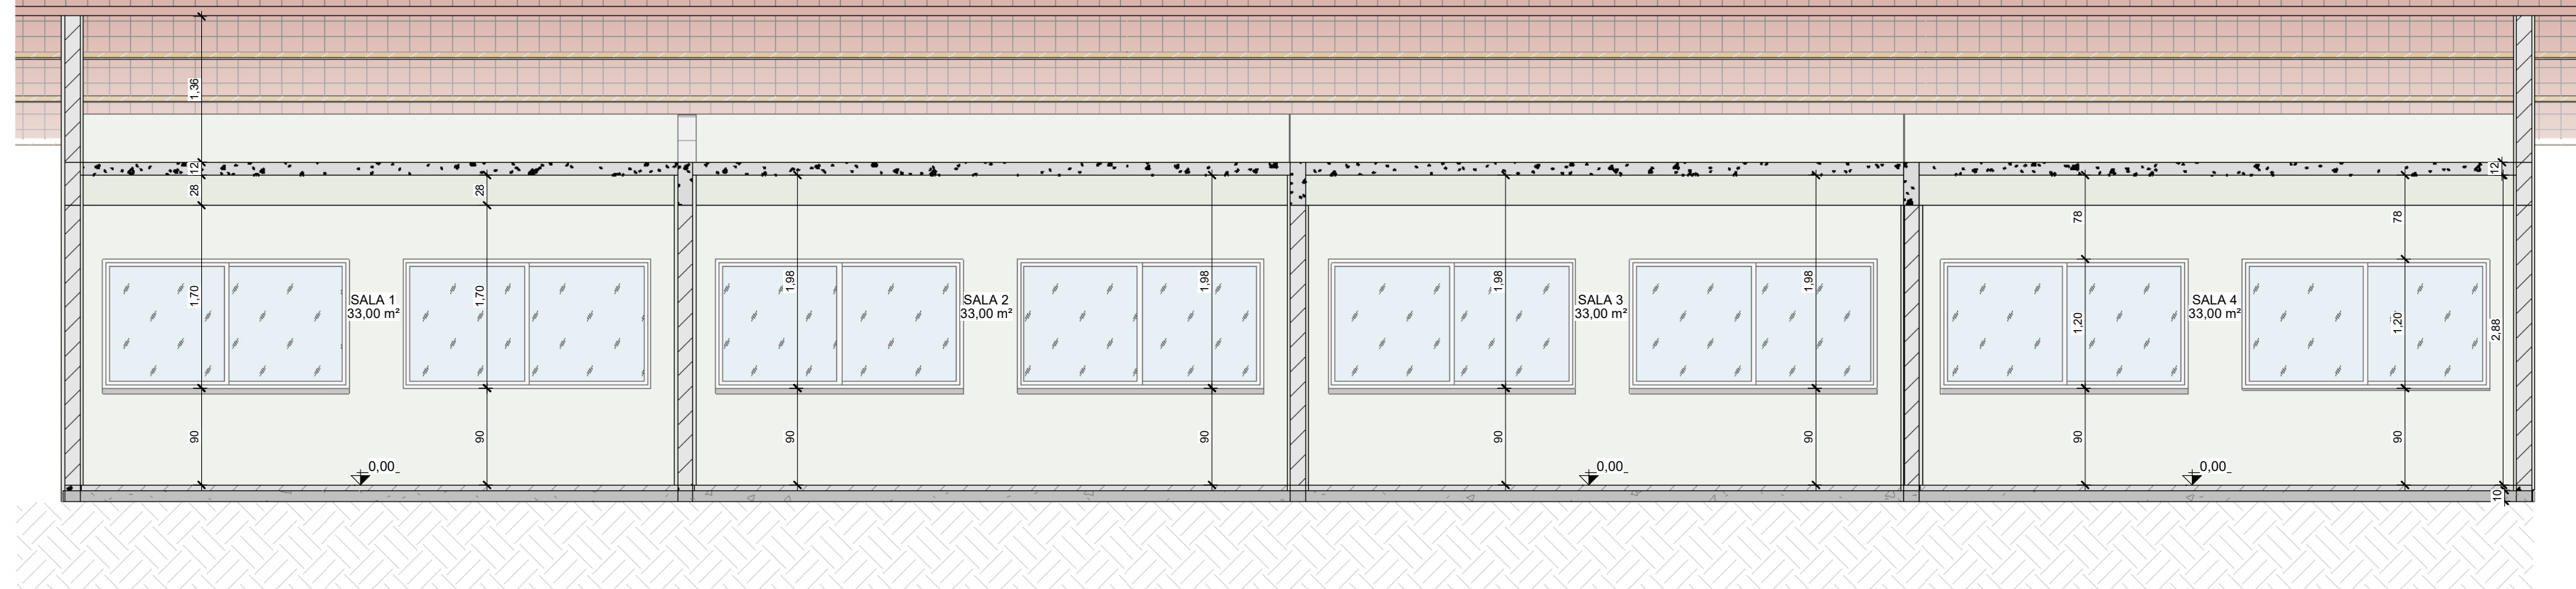

8 CORTE EE
1 : 50

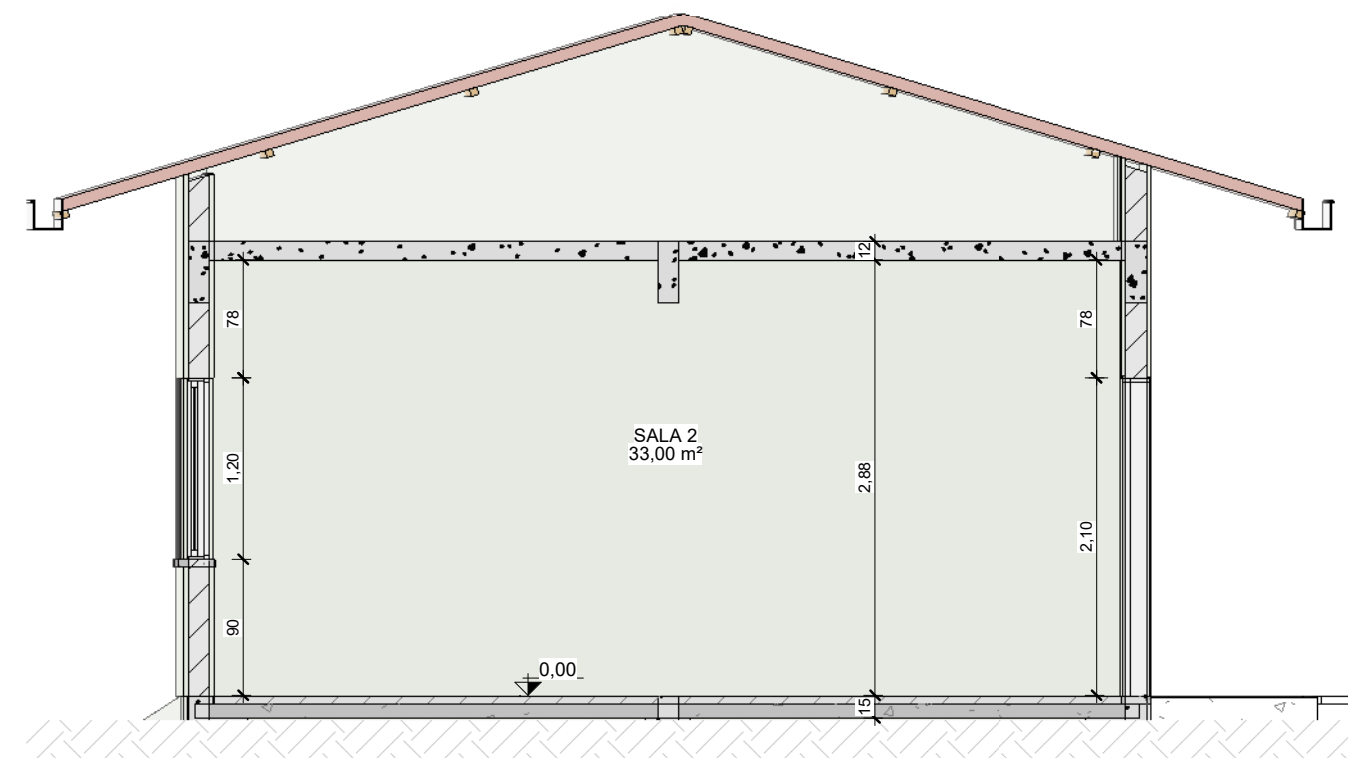

9 CORTE FF
1 : 50

LEGENDA DE REVESTIMENTOS	
	ALVENARIA COM REVESTIMENTO CERÂMICO
	ALVENARIA COM MASSA ÚNICA, MASSA ACRÍLICA E PINTURA

QUADRO DE ÁREAS	
DESCRIÇÃO	ÁREA
ÁREA CONSTRUÍDA EXISTENTE	540,31M²
ÁREA A SER AMPLIADA	322,07M²
ÁREA CONSTRUÍDA TOTAL	862,37M²

TABELA DE PORTAS			
CÓDIGO	QUANT.	DESCRIÇÃO	DIMENSÕES LARGURA x ALTURA
P1	8	PORTA DE DIVISÓRIA EM ALUMÍNIO	0,60 x 1,50
P2	1	PORTA DE ABRIR EM ALUMÍNIO	0,80 x 2,10
P3	6	PORTA DE ABRIR EM MADEIRA, FOLHA ÚNICA	0,90 x 2,10
P4	2	PORTA DE ALUMÍNIO, FOLHA ÚNICA, ABERTURA DESLIZANTE	0,90 x 2,10
P5	1	PORTA DE ALUMÍNIO, FOLHA ÚNICA, ABERTURA DESLIZANTE	1,20 x 2,10
P6	2	PORTA DE DIVISÓRIA EM ALUMÍNIO	0,90 x 1,50
P7	1	PORTÃO METÁLICO DE GRADE DE ABRIR	1,10 x 2,10
P8	1	PORTÃO METÁLICO DE ABRIR COM TELA, 2 FOLHAS	2,00 x 1,00
P9	3	PORTA DE ABRIR EM ALUMÍNIO, FOLHA ÚNICA	0,90 x 2,10

TABELA DE JANELAS				
CÓDIGO	QUANT.	MODELO	DIMENSÕES LARGURA (m) x ALTURA (m)	
J1	2	JANELA METÁLICA COM VIDRO E ABERTURA MAXIMAR	1,00	0,90
J2	8	JANELA COM ESQUADRIA MAXIMAR - 3 FOLHAS	1,20	0,90
J3	2	PERFILO METÁLICA E ABERTURA DE ENROLAR	1,20	0,90
J4	1	JANELA METÁLICA, COM VIDRO E ABERTURA DESLIZANTE, 2 FOLHAS	1,80	0,90
J5	5	JANELA METÁLICA, COM VIDRO E ABERTURA DESLIZANTE, 2 FOLHAS	1,80	1,20
J6	8	JANELA METÁLICA, COM VIDRO E ABERTURA DESLIZANTE, 2 FOLHAS	2,30	1,20

QUADRO DE ESPECIFICAÇÃO DE ACABAMENTOS	
	PISO
	PARADE
	TETO
	RODAPÉ

PISO	
P1	PISO PORCELANATO ACETINADO 60X60 CM, PEI 5, COR CINZA CLARO
P2	PISO CIMENTADO
TETO	
T1	GESSO DESEMPENHADO APLICADO SOBRE LAGE, COM PINTUR ACRÍLICA, COR BRANCO GELO
PARADE INTERNA	
R1	REVESTIMENTO CERÂMICO BRANCO 25 x 35 cm
R2	PINTURA ACRÍLICA PREMIUM SOBRE MASSA ACRÍLICA, COR BRANCO GELO
PARADE EXTERNA	
R2	PINTURA ACRÍLICA PREMIUM SOBRE MASSA ACRÍLICA, COR BRANCO GELO
RODAPÉ	
D2	RODAPÉ PORCELANATO ACETINADO 60X60 CM, PEI 5, COR CINZA CLARO, ALTURA 10CM

NOTAS:
- MEDIDAS DE NÍVEIS EM METROS;
- COTAS EM METROS E CENTÍMETROS;
- ALTERAÇÕES NESTE PROJETO SOMENTE COM AUTORIZAÇÃO EXPRESSA DA FISCALIZAÇÃO E DA EMPRESA PROJETISTA.

REV. 00	17/07/24	EMISSIONAL	DAC
REVISÃO	DATA	DESCRIÇÃO	RESP.
Prefeitura Municipal de Pouso Alegre			
PROJETO		COORDENAÇÃO DE PROJETOS	
DAC Engenharia		RAFAEL BARBOSA CARREIRA CAU: 004155411-5	
RUA Cel. Joaquim Francisco, 341, Bairro Varginha CEP: 37501-002 - Pouso Alegre - MG Tel: (35) 2143-9087 www.dacengenharia.com.br		RESPONSÁVEL TÉCNICO	
ALDOISE CAETANO FERREIRA CREA: MG-87.13210		DISCIPLINA	
AMPLIAÇÃO DO CEIM MARILISA LOPES DE OLIVEIRA		ARQUITETÔNICO	
RUA LUIZ BARBATO, 336 - B. JARDIM AURELIANO POUSO ALEGRE - MINAS GERAIS		FASE DO PROJETO	
PLANTA BAIXA, CORTES, TABELAS E LEGENDAS		EXECUTIVO	
DATA IMPRIMIR: 17/07/2024		FOLHA Nº 01/10	
INDICADA	REV. 00	DAC-PMPA-MLO-PE-ARQ-R00-RVT	