




1 DETALHE SAN. FUNCIONÁRIOS
1 : 25

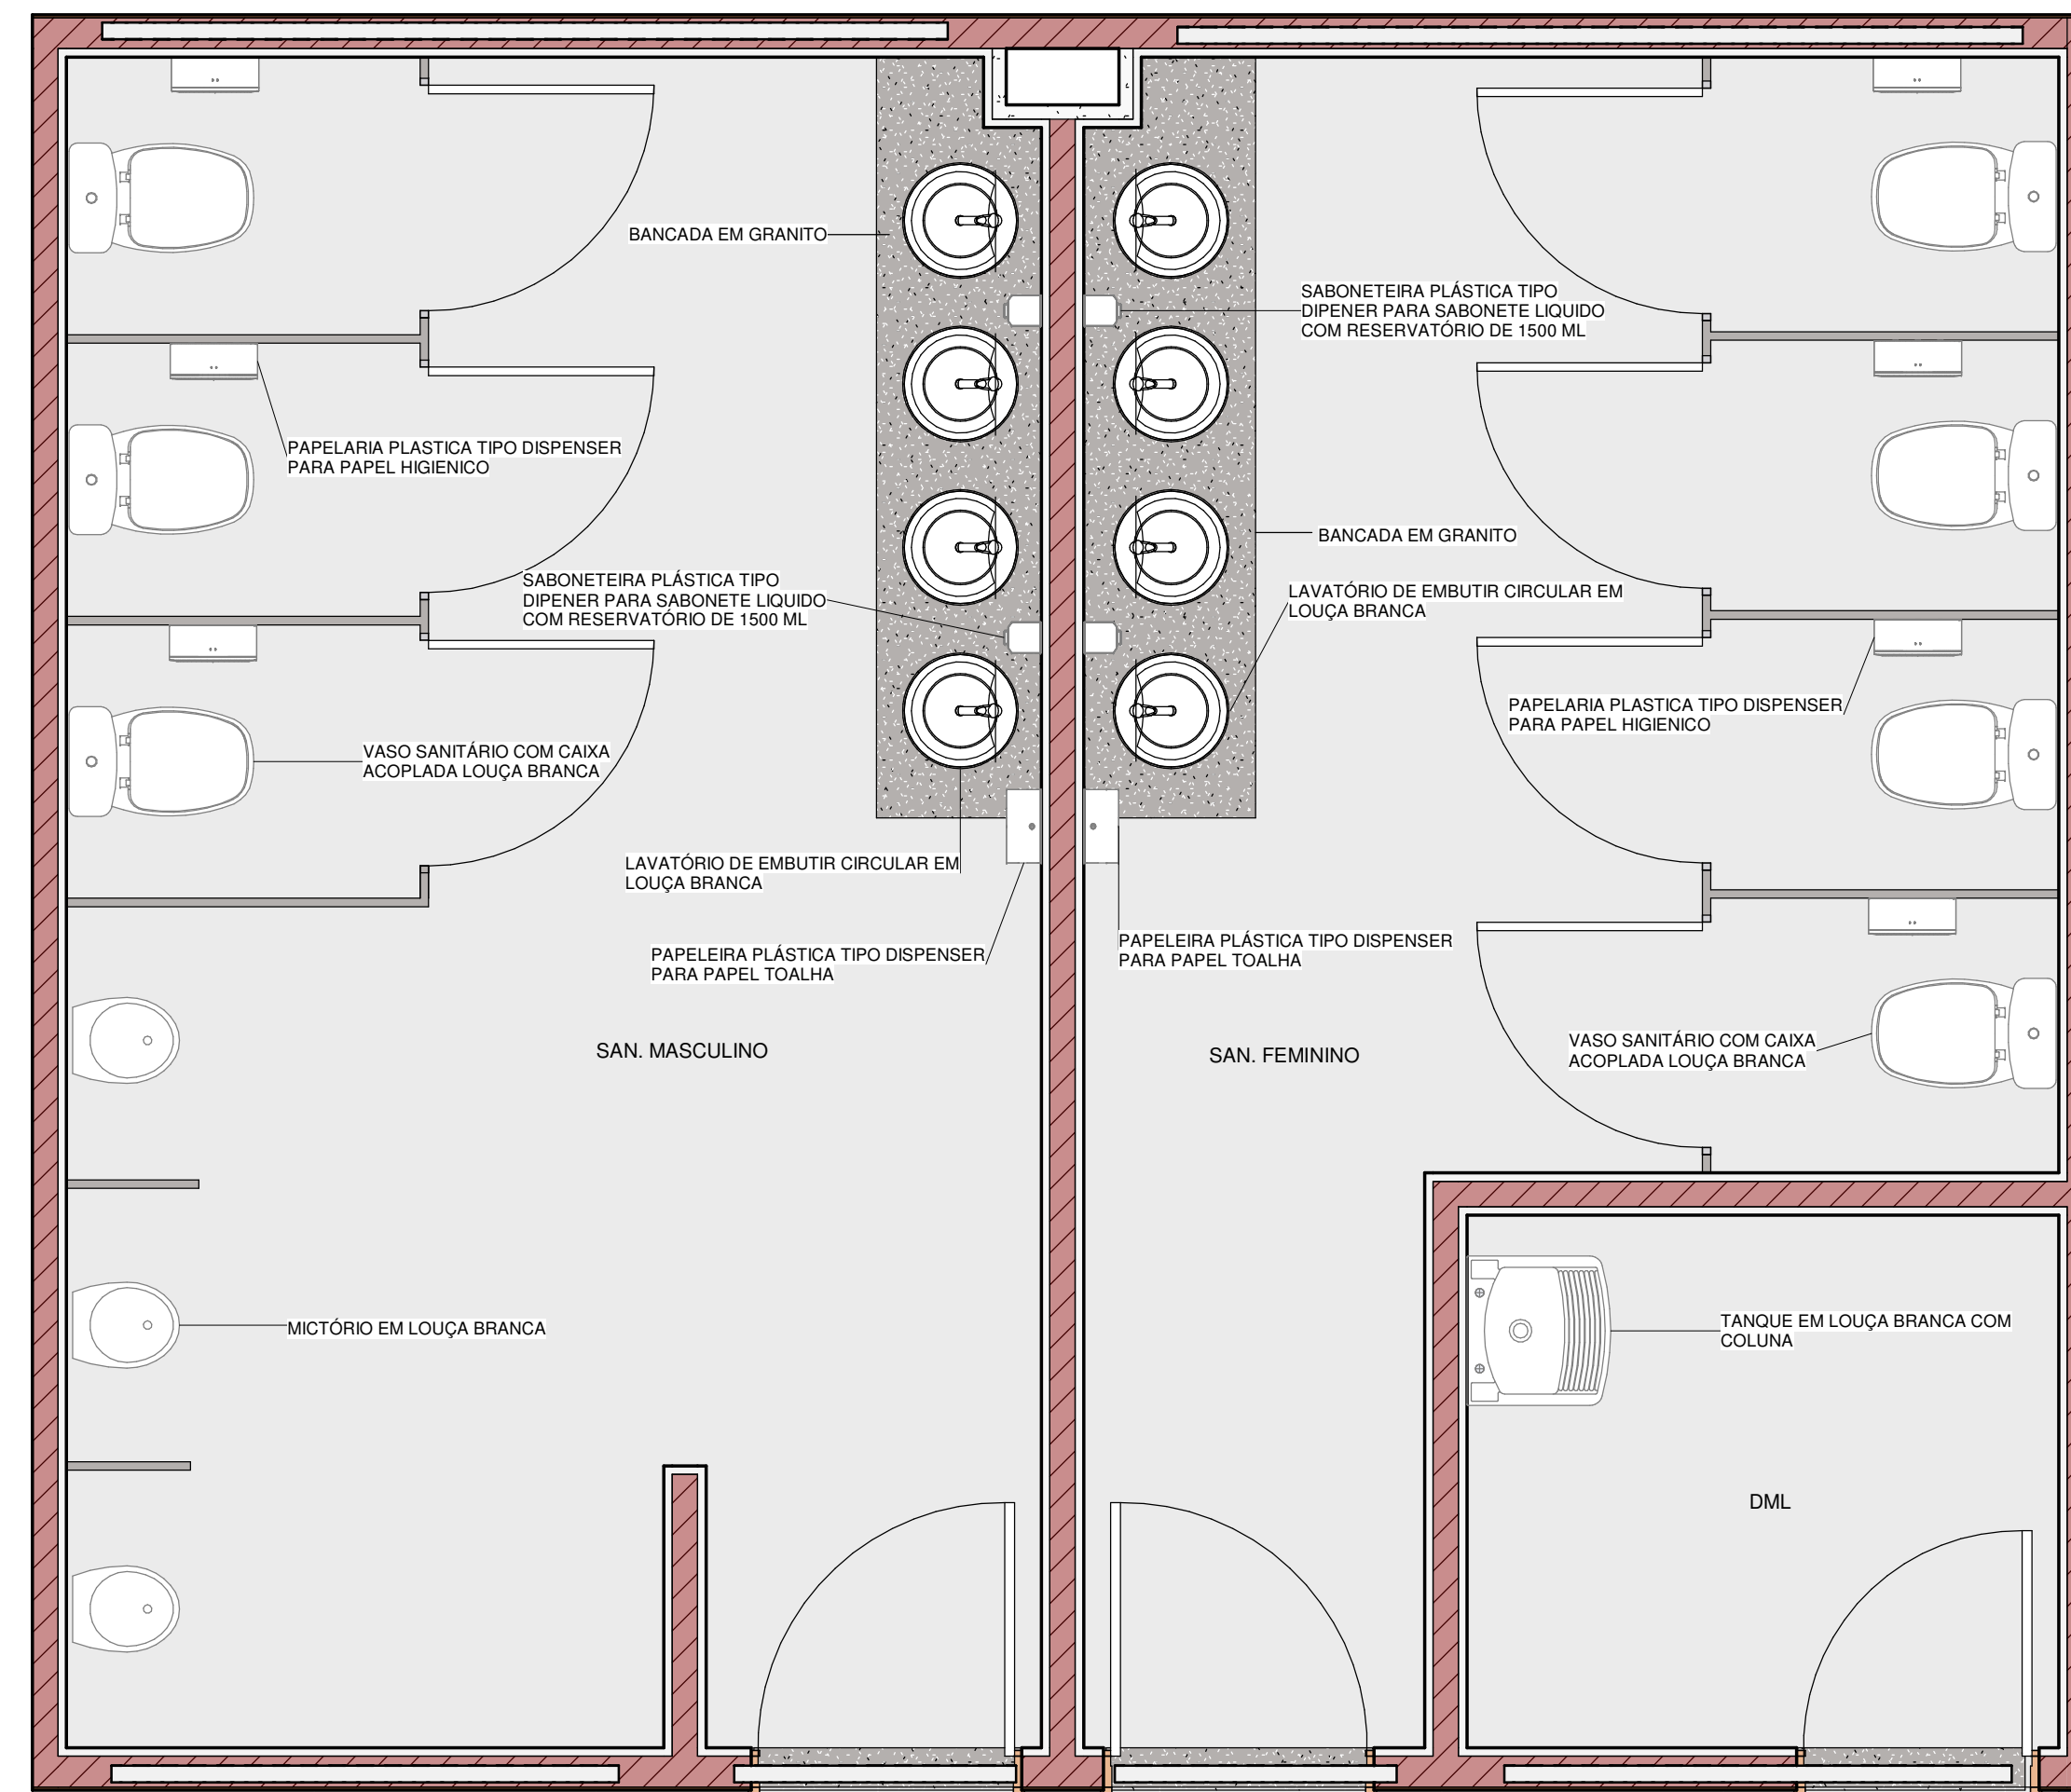


5 DETALHAMENTO BANHEIROS E DML PAV. SUPERIOR
1 : 25

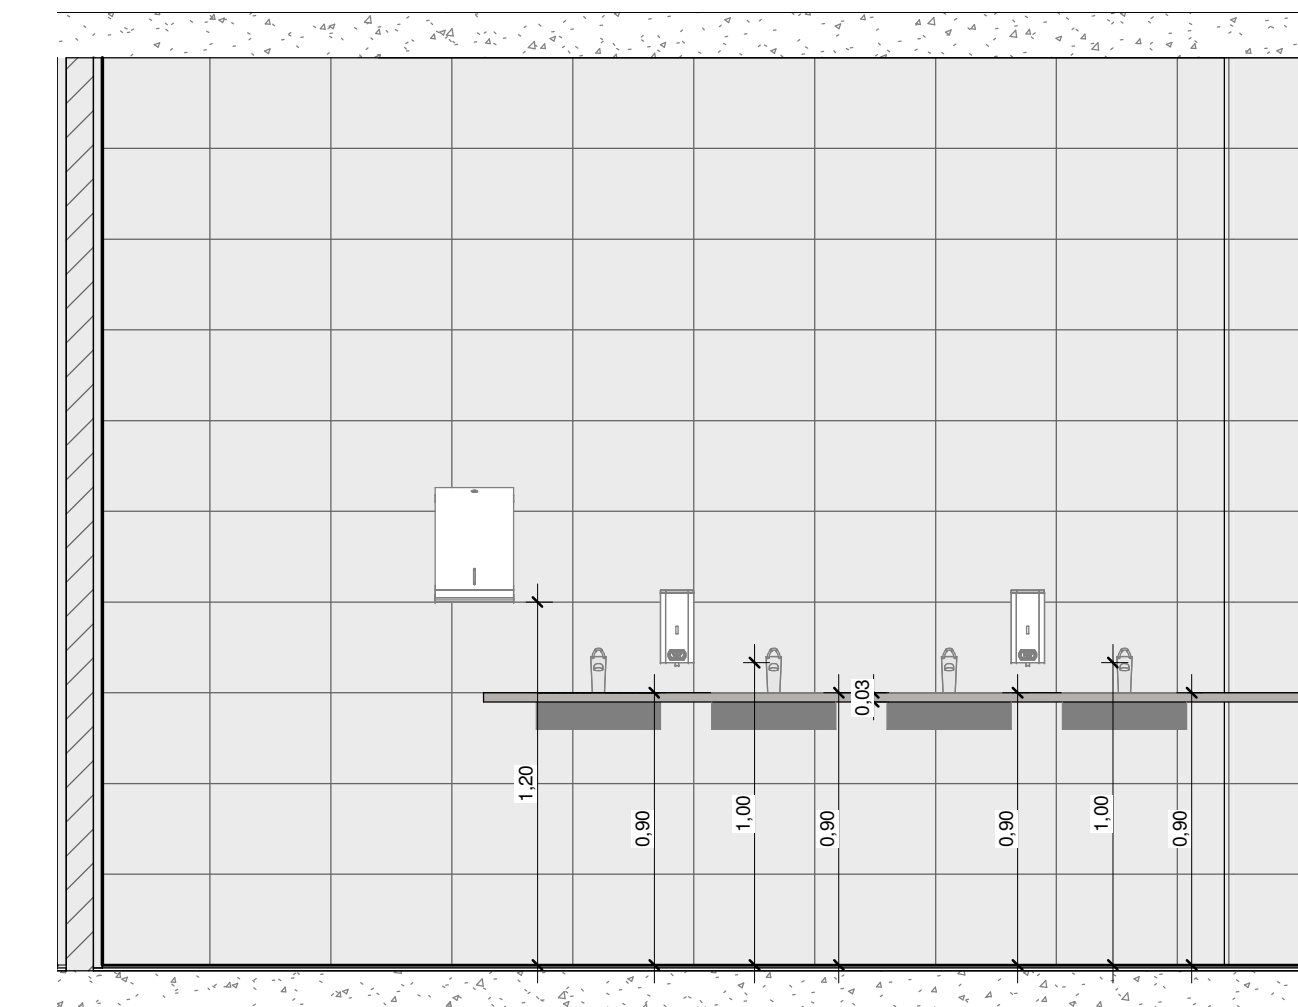


7 DETALHE 1 SAN. FEMININO SUPERIOR
1 : 25

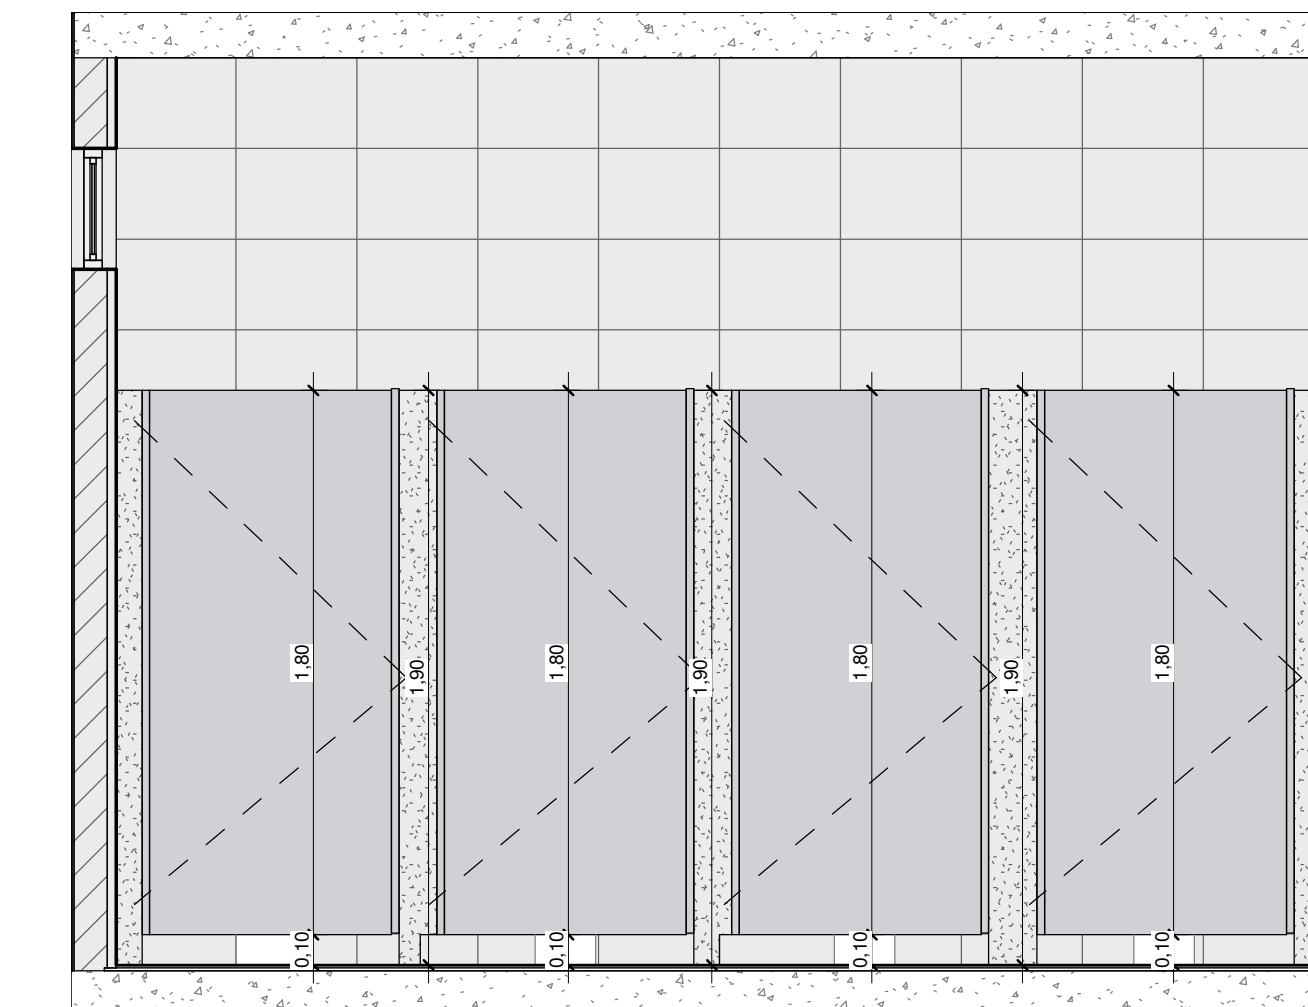


8 DETALHE 2 SAN. FEMININO SUPERIOR
1 : 25

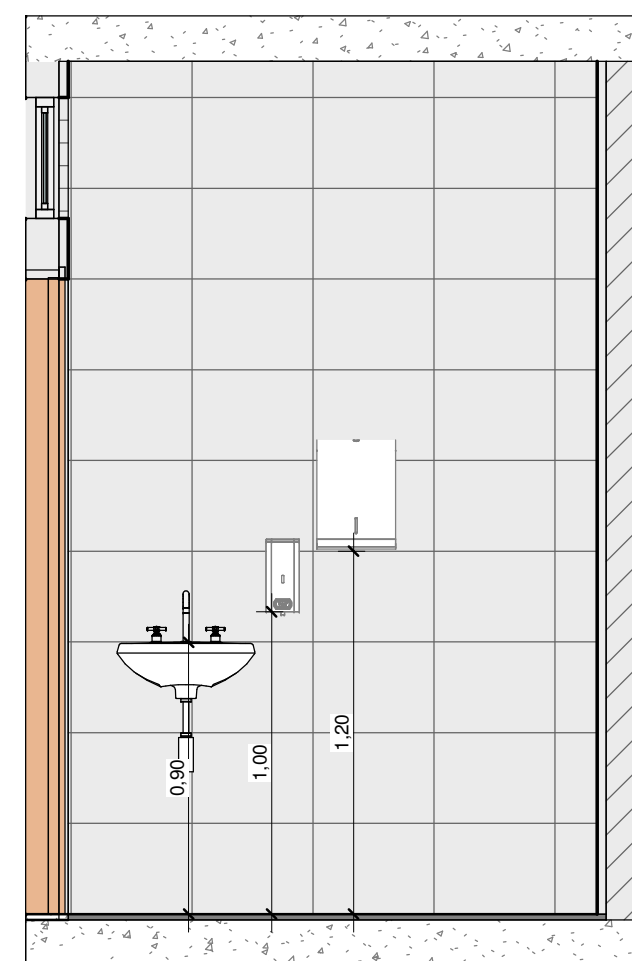


2 DETALHE 1 SAN. FUNCIONÁRIOS
1 : 25

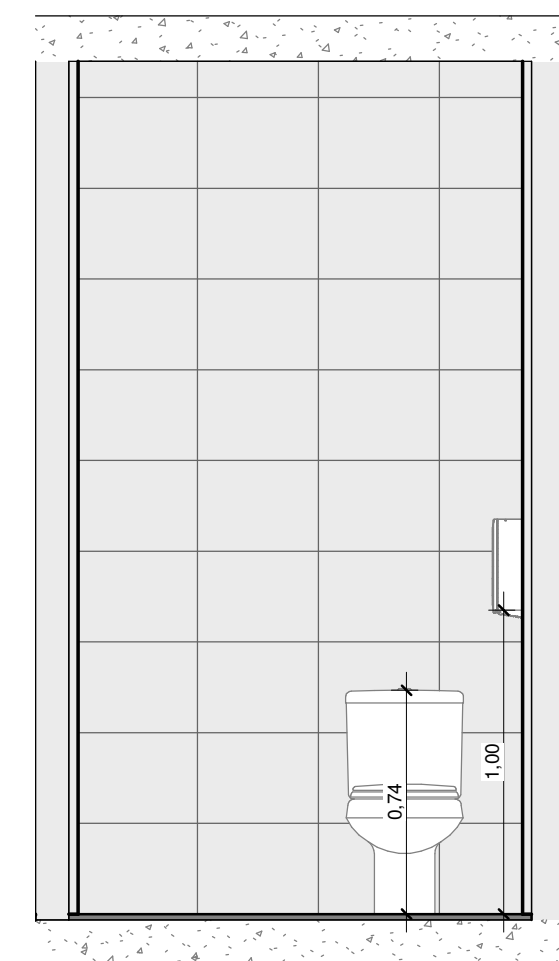


3 DETALHE 2 SAN. FUNCIONÁRIOS
1 : 25

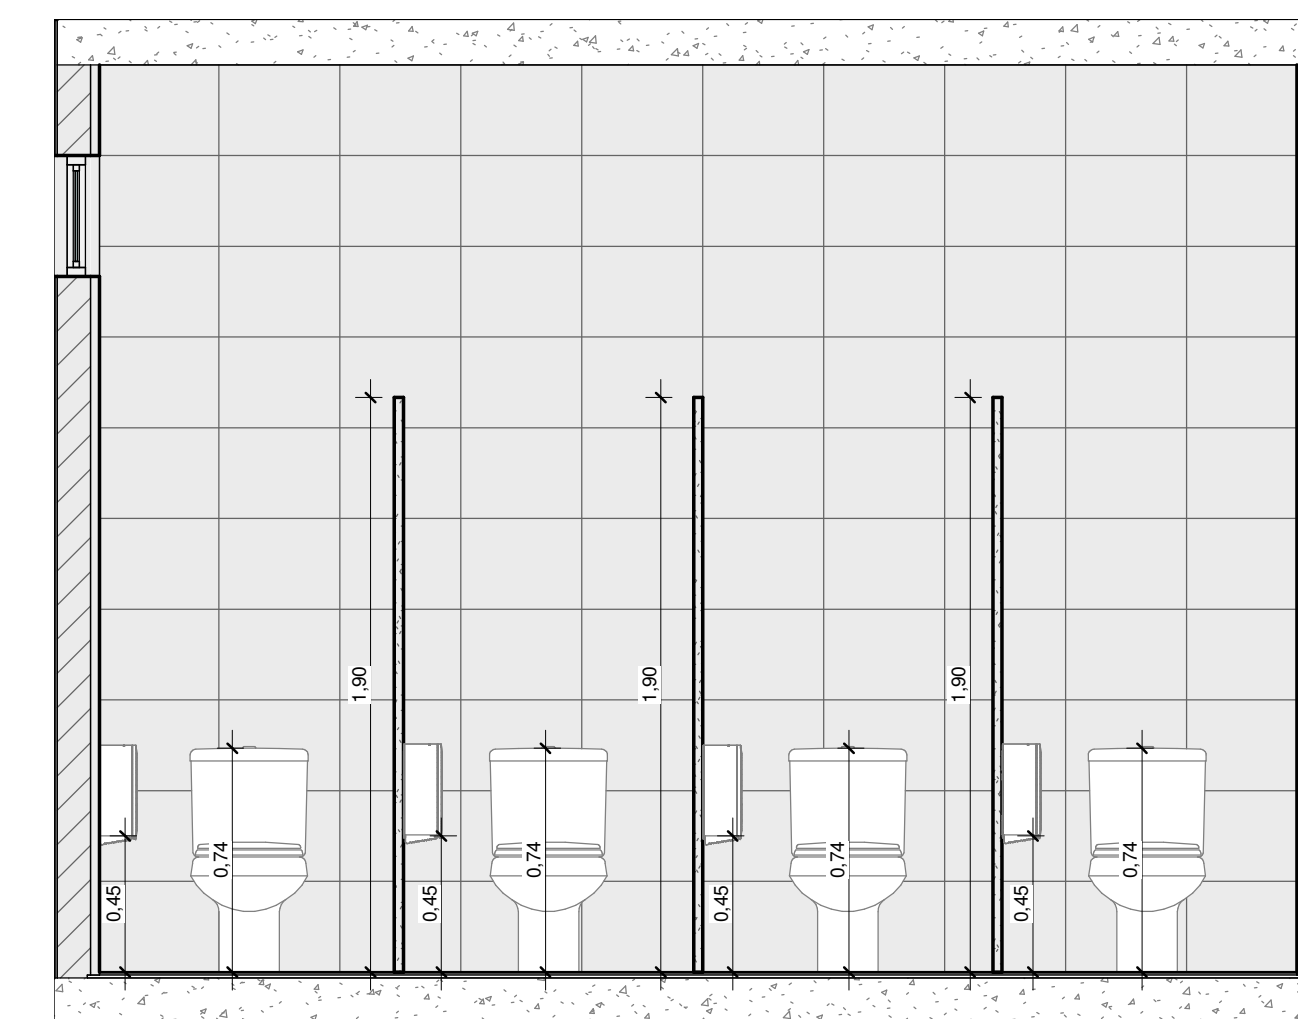


9 DETALHE 3 SAN. FEMININO SUPERIOR
1 : 25

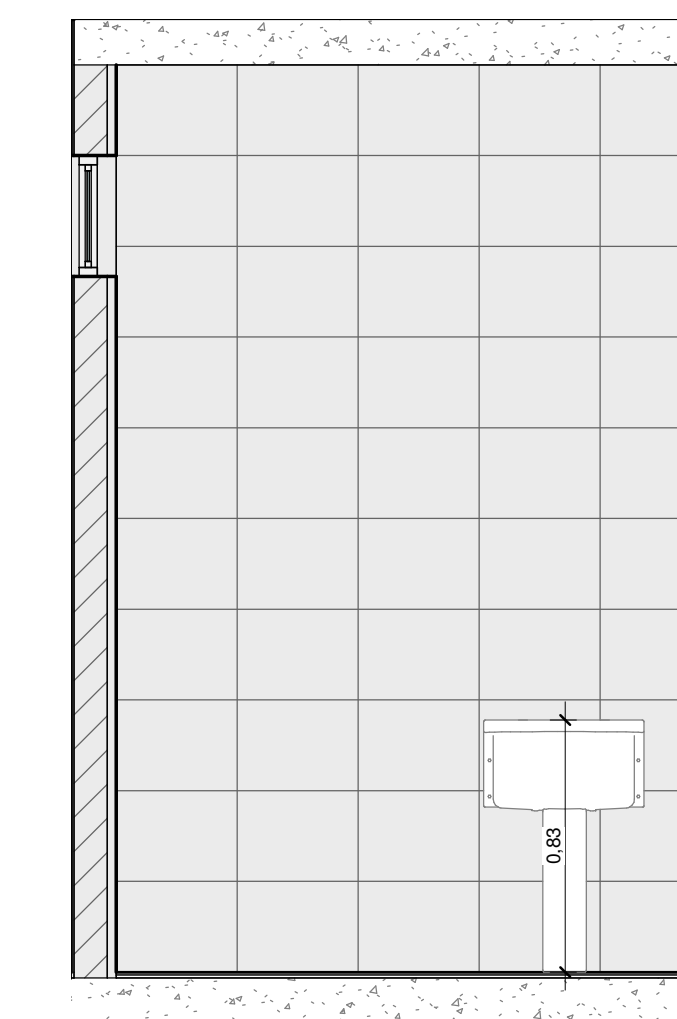


10 DETALHE DML
1 : 25

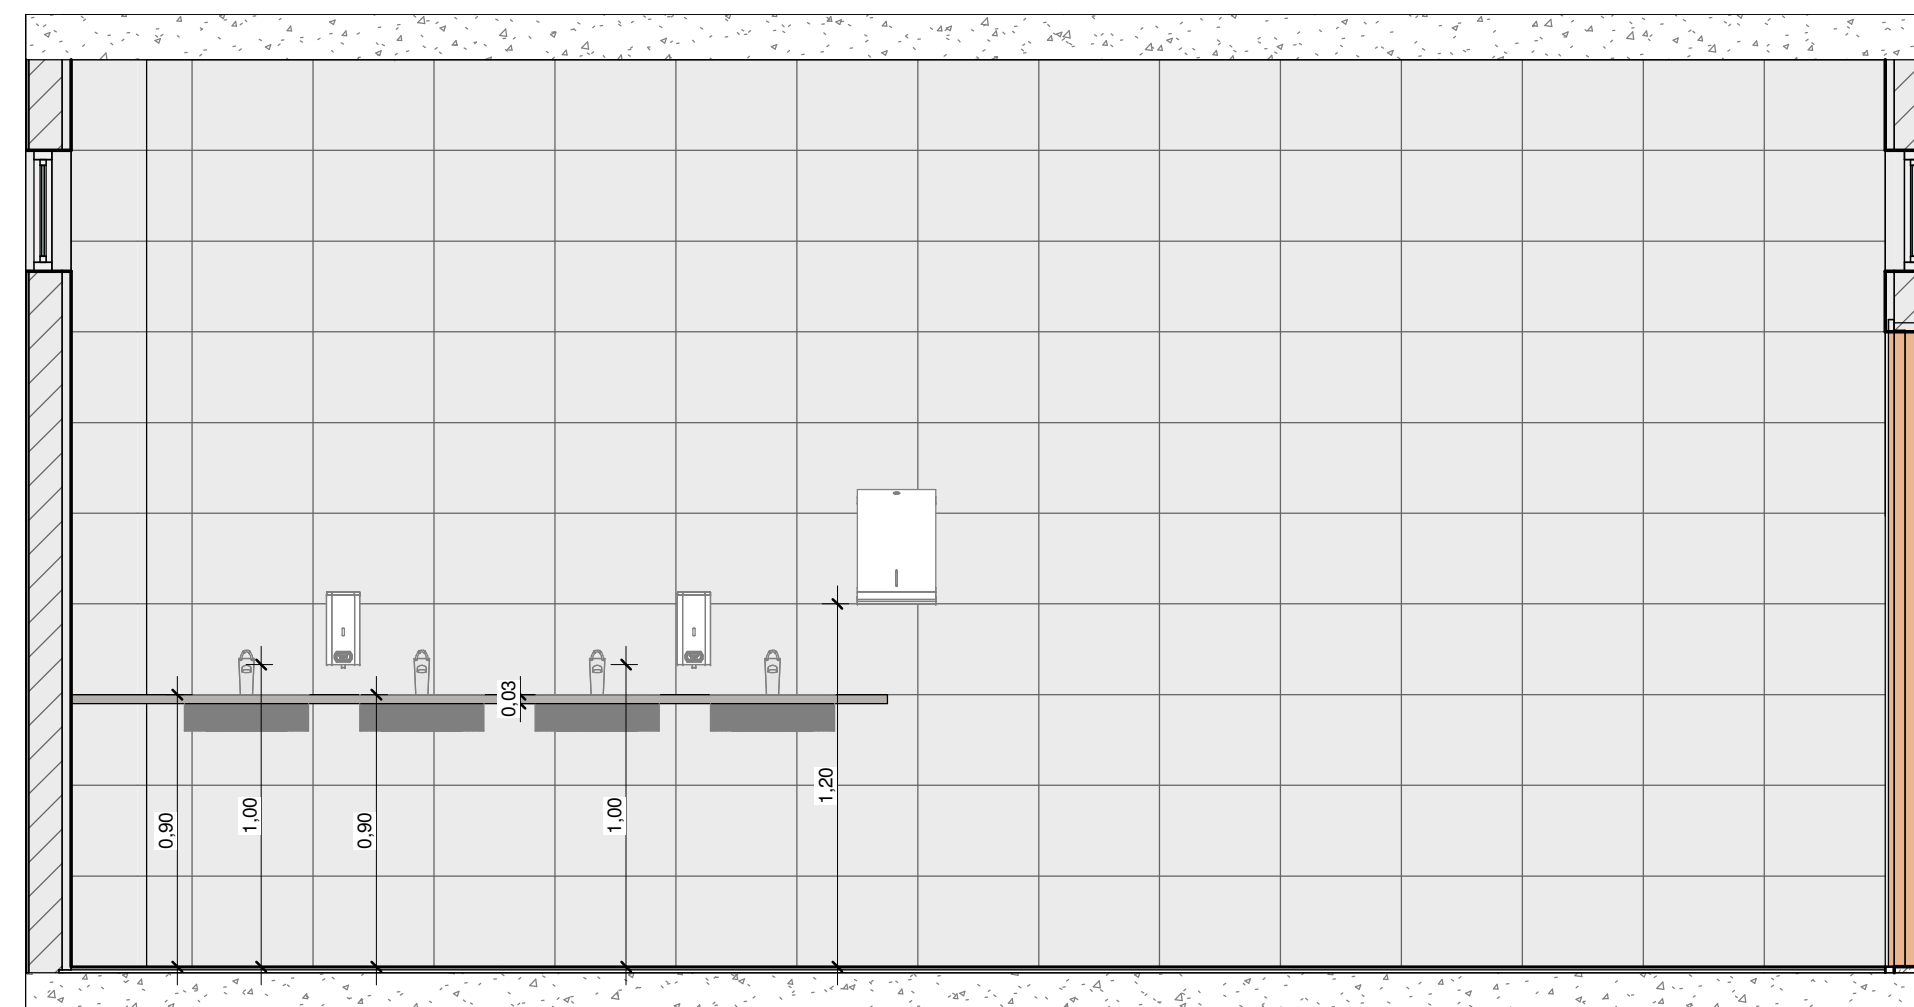

4 DETALHE 1 SAN. MASCULINO SUPERIOR
1 : 25

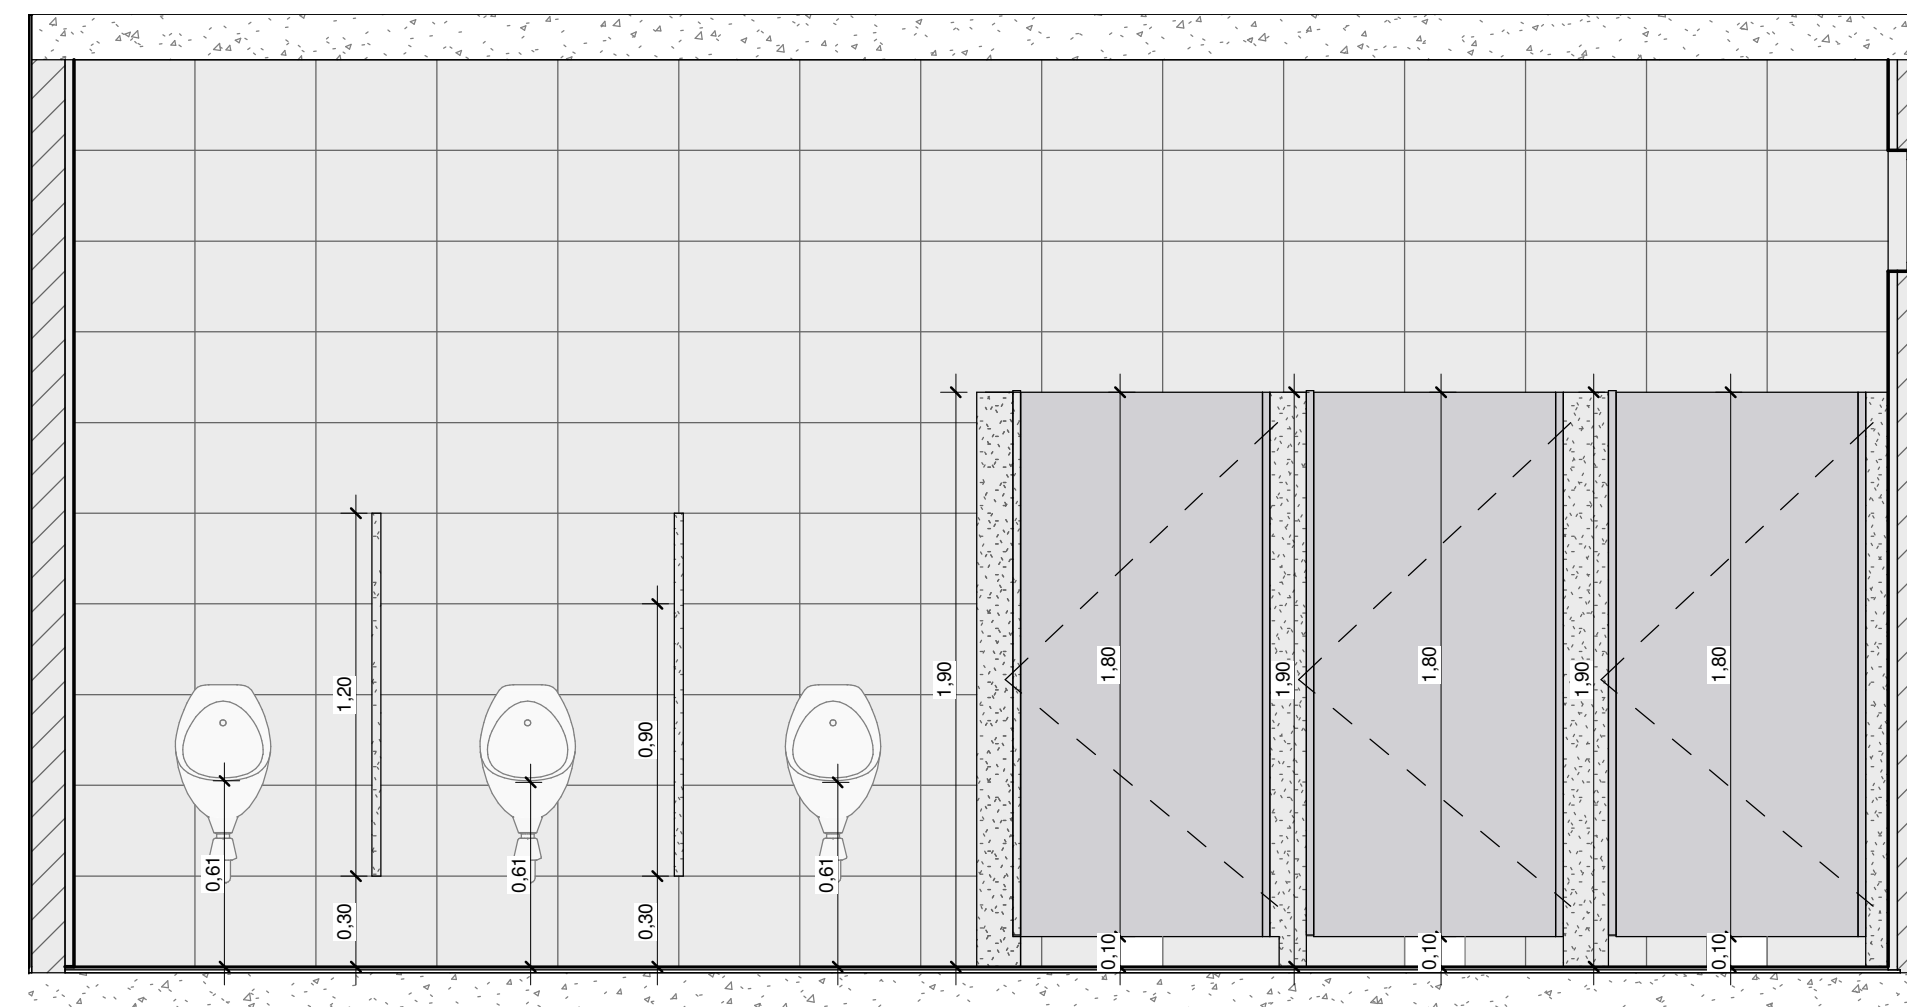

6 DETALHE 2 SAN. MASCULINO SUPERIOR
1 : 25

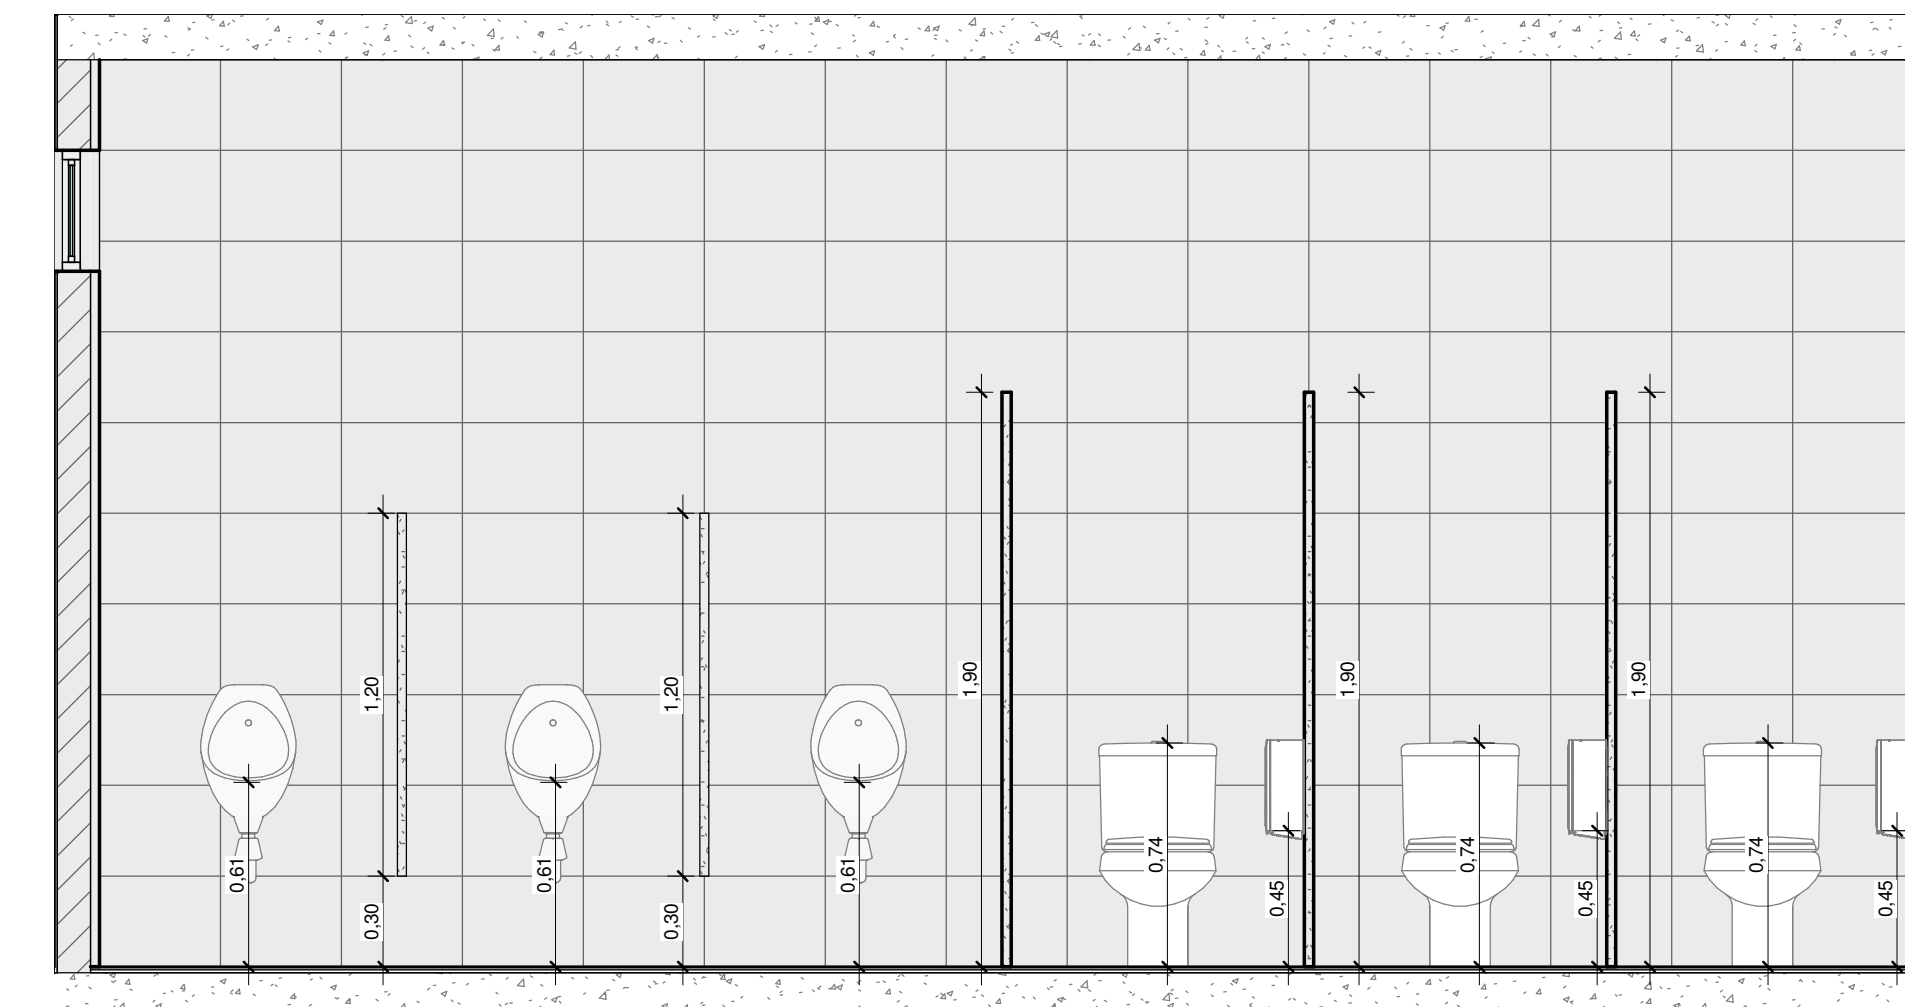

11 DETALHE 3 SAN. MASCULINO SUPERIOR
1 : 25

NOTAS:
-MEDIDAS DE NÍVEIS EM METROS;
-VERIFICAR DETALHES CONSTRUTIVOS PERTINENTES NO MEMORIAL DESCRITIVO;
-AS ALTERAÇÕES NESTE PROJETO SOMENTE COM AUTORIZAÇÃO EXPRESSA DA FISCALIZAÇÃO E DA EMPRESA PROJETISTA;

REFERÊNCIAS:
-PLANILHA DE QUANTITATIVOS;
-MEMORIAL DESCRITIVO E ESPECIFICAÇÕES.

REV. 00	13/01/2023	EMISSÃO INICIAL	DAC
REVISÃO:	DATA:	DESCRIÇÃO:	RESP.:



 Rua Miguel Vianna, n° 81, Sala 12 Bairro Morro Chic CEP: 37500-080 - Itajubá / MG Tel: (35) 3623-8846 www.dacengenharia.com.br	GERÊNCIA ALOISIO CAETANO FERREIRA CREA: MG-97.132/D
	RESPONSÁVEL TÉCNICO ENGR. CIVIL FLÁVIA BARBOSA CREA: MG-187.842/D

EMPREENDIMENTO REFORMA E AMPLIAÇÃO DA E.M. DOM OTÁVIO		DISCIPLINA ARQUITETÔNICO
ENGENHEIRO R. PROFESSORA NEUZA SILVA DA MOTTA, B. FERNANDES POUZO ALEGRE - MG		FASE DO PROJETO EXECUTIVO
ASSUNTO DETALHAMENTO HIDRÁULICO - REFORMA SANITÁRIOS FUNCIONÁRIOS E AMPLIAÇÃO SANITÁRIOS FEMININO MASCULINO E DML		FOLHA Nº. 07/08
DATA INICIAL 13/01/2023	ESCALA INDICADA	REVISÃO REV.00 DAC-PMPA-DOM-PE-ARQ-R00.RVT