





DETALHE 02
ESC. 1:20

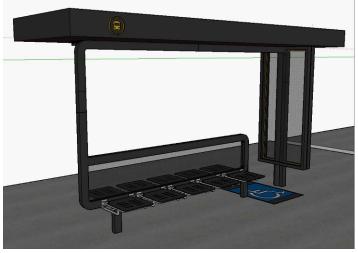

PERSPECTIVA
Situação sem escala

PLANTA COBERTURA ABRIGO DUPLO ESC. 1:50

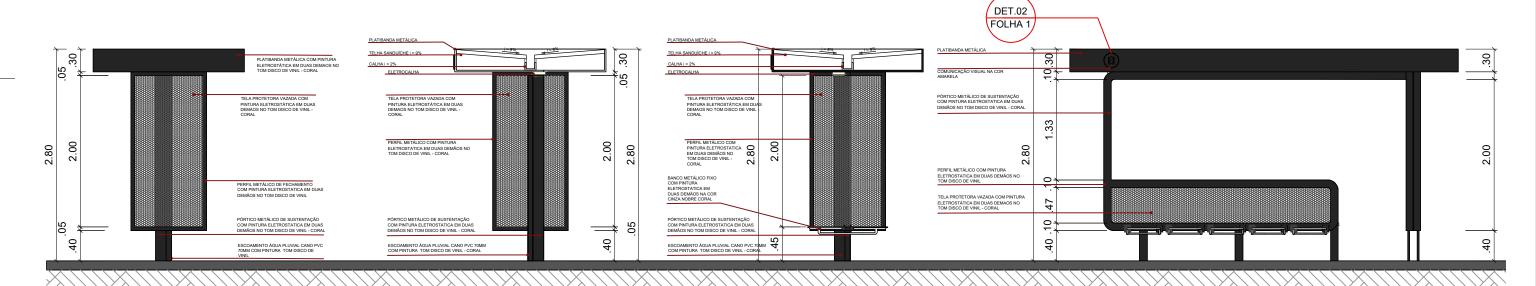



O4 CORTE AA ESC. 1:50

O5 CORTE BB ESC. 1:50


PROJETO EXECUTIVO

ELEVAÇÃO 02 ESC. 1:50

0.45			
	0.0		
	0.34		
~	0.08		
0.070.02	7# - 1		
0	₩ 0.02		
DETALHE 01			

07) ESC. 1:20



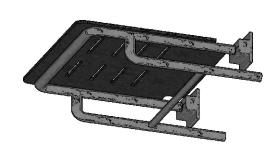

ABRIGO DE ÔNIBUS MODELO DUPL	0	
DESENHO:	CAU/MG:	_
Lauren Silva Lomelino	A137103-7	
Juliane M. F. Mendes	A233053-9	
DATA:	ARQUIVO:	
16/05/2023	_	



01/03

PRANCHA:

DIREITOS AUTORAIS RESERVADOS: Está proibida a distribuição, venda ou qualquer alteração nos projetos sem a anuência do autor.

AMPARO LEGAL: ART. 184 do Código Penal/ Decreto Lei 2848/40, Lei nº 9610/98 do Código Civil e Resolução nº 67 de 2013 do CAU.