



PROJETO ESTRUTURAL - CONSTRUÇÃO DA UNIDADE DE PRONTO ATENDIMENTO
ESCALA INDICADA


BM81=BM100
2xC30
PLANTA
ESCALA 1:25

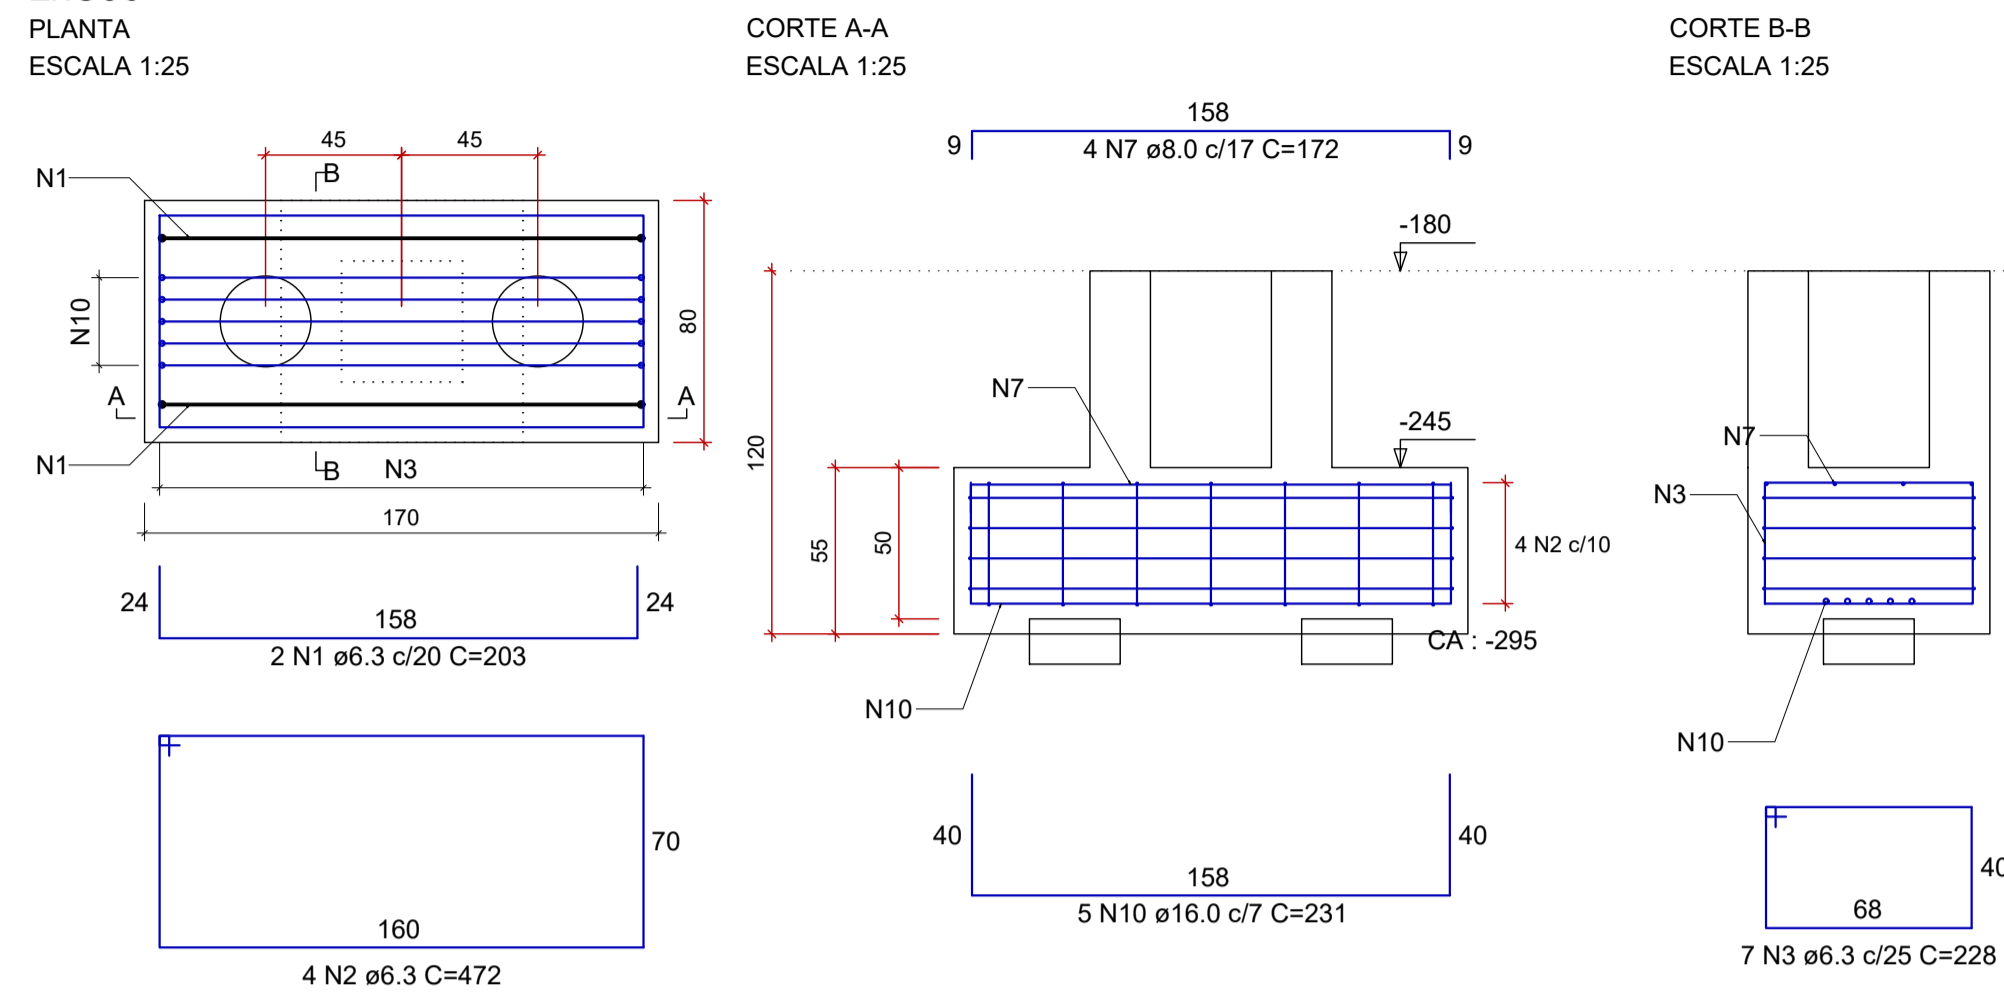




BM82=BM101
2xC30
PLANTA
ESCALA 1:25

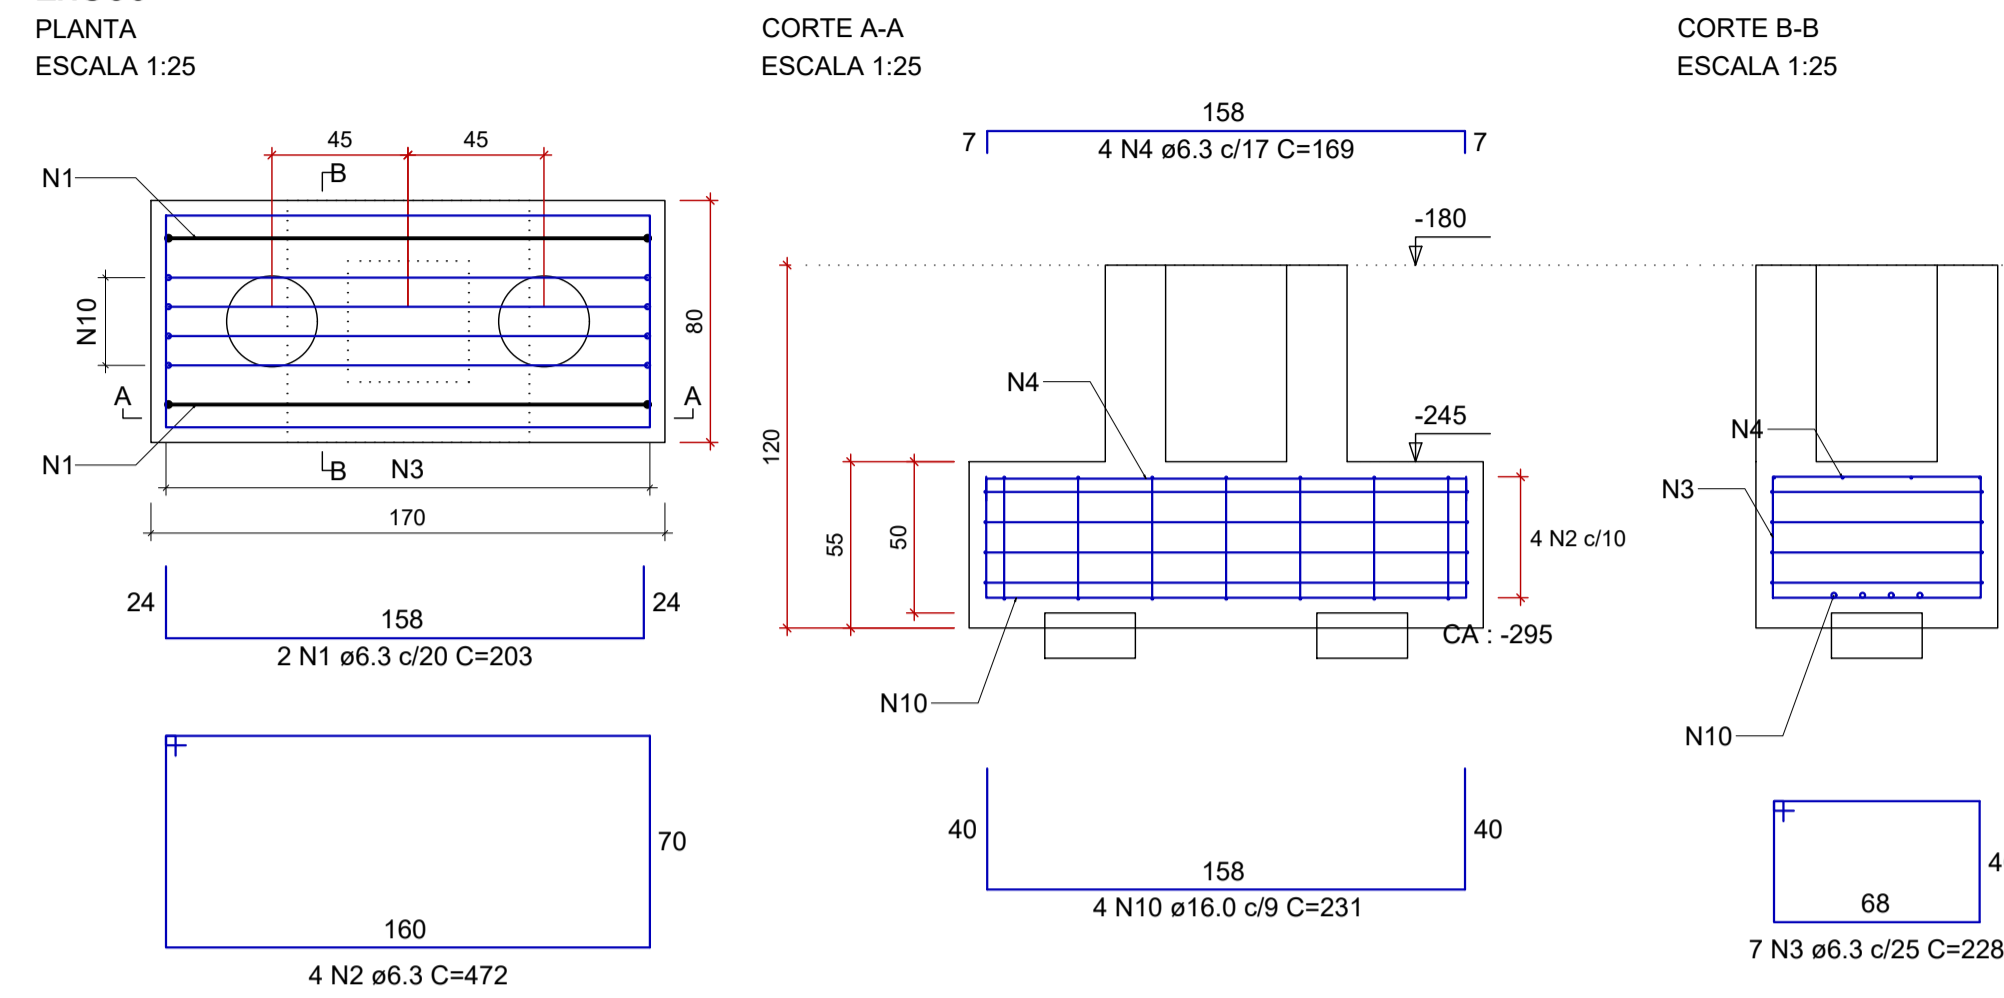

Cálice (PM81=PM100)
ESC 1:25

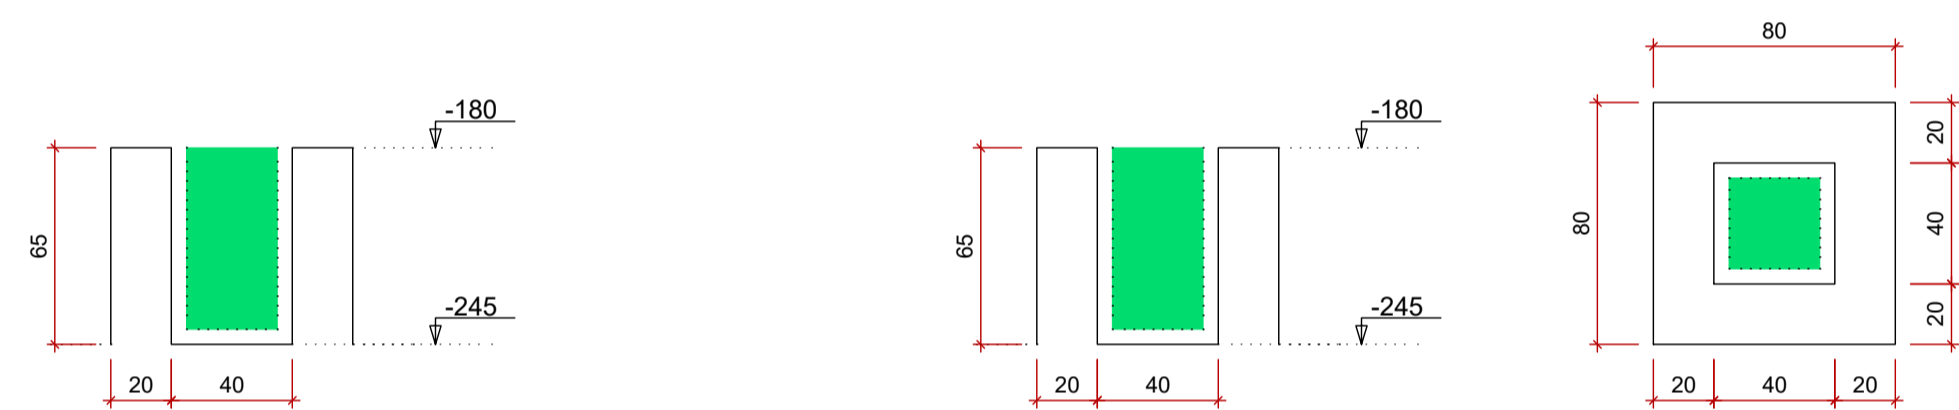

Cálice (PM82=PM101)
ESC 1:25

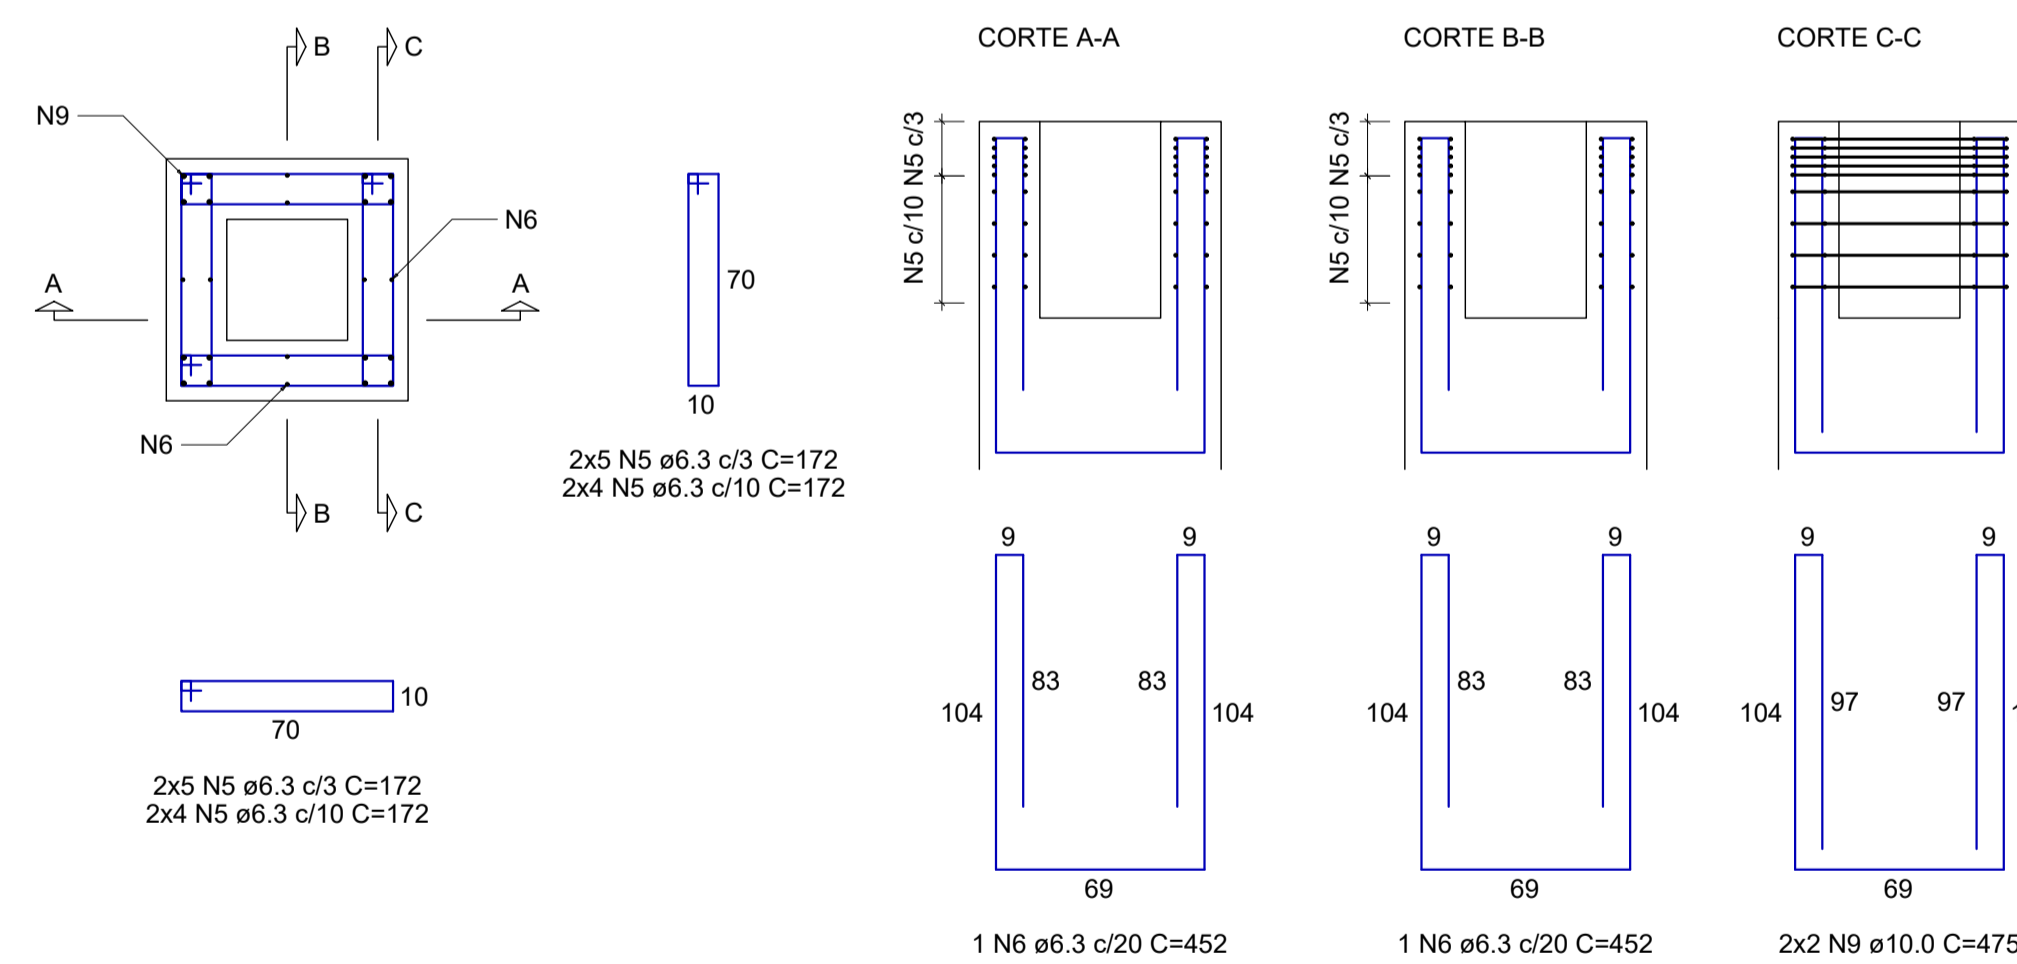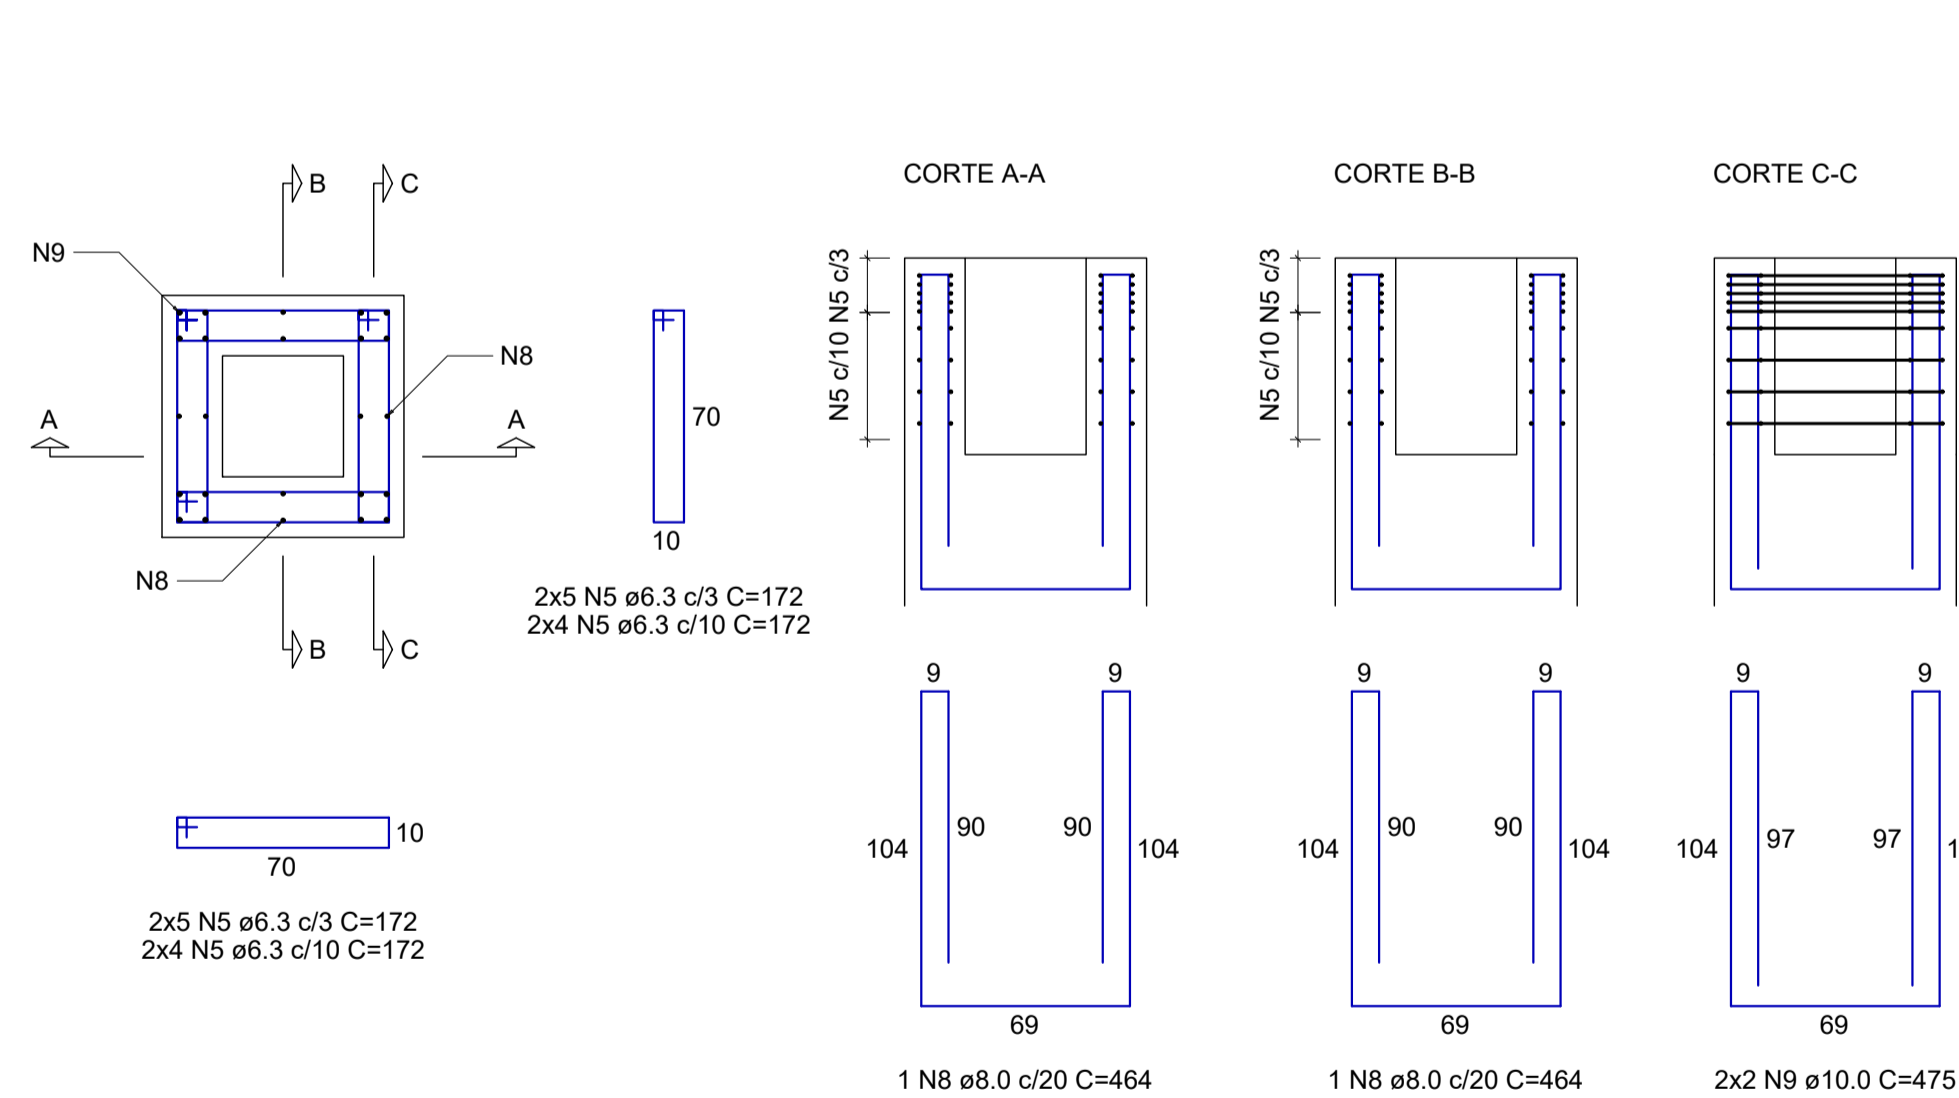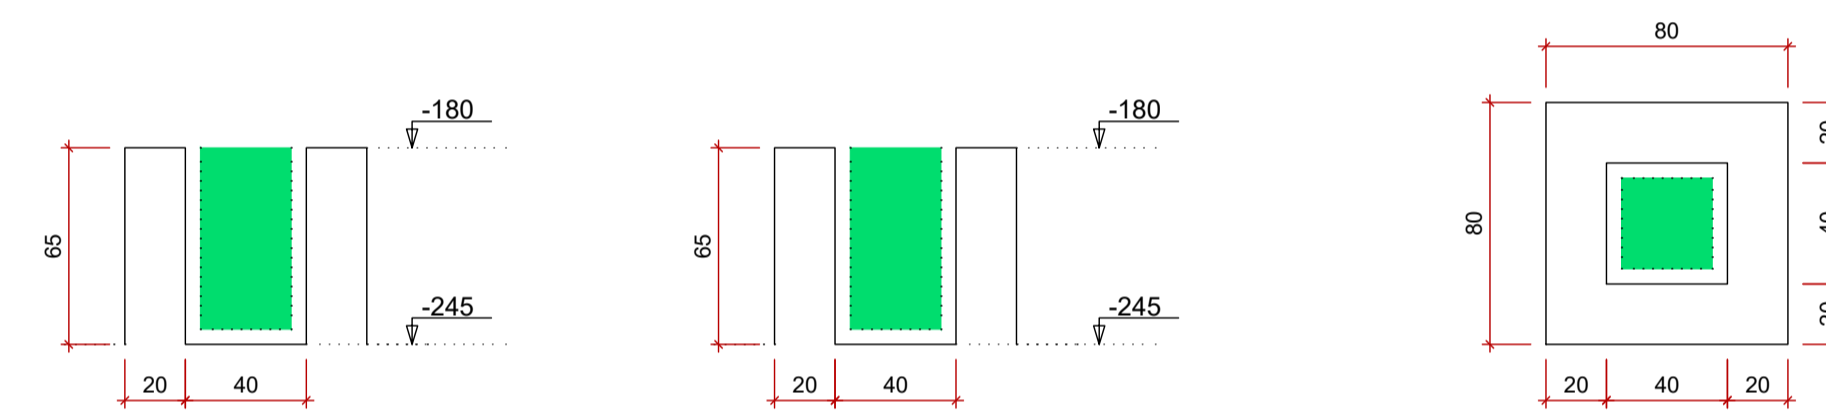

RELAÇÃO DO AÇO

AÇO	N	DIAM (mm)	QUANT	C.UNIT (cm)	C.TOTAL (cm)
CA50	1	6.3	8	203	1624
	2	6.3	16	472	7552
	3	6.3	28	228	6384
	4	6.3	8	169	1352
	5	6.3	144	172	24768
	6	6.3	4	452	1808
	7	8.0	8	172	1376
	8	8.0	4	464	1856
	9	10.0	16	475	7600
	10	16.0	18	231	4158

RESUMO DO AÇO

AÇO	DIAM (mm)	C.TOTAL (m)	PESO + 10% (kg)
CA50	6.3	434.9	117.1
	8.0	32.3	14
	10.0	76	51.5
	16.0	41.6	72.2
PESO TOTAL (kg)			
CA50	254.8		

Volume de concreto (C-25) = 4.21 m³
Área de forma = 25.56 m²

REV.	DATA	DESCRIÇÃO	RESP.
REV. 02	07/07/23	CONFORME SOLICITAÇÕES DA VIGILANCIA SANITÁRIA	DAC
REV. 01	28/04/23	CONFORME SOLICITAÇÕES DA VIGILANCIA SANITÁRIA	DAC
REV. 00	31/01/23	EMIÇÃO INICIAL	DAC
REVISÃO:	DATA:	DESCRIÇÃO:	RESP.:

CLIENTE

Prefeitura Municipal de Pouso Alegre

PROJETO

DAC Engenharia
Rua Miguel Vianna, nº 81, 2º Andar
Bairro Morro Chic
CEP: 37500-080 - Itajubá / MG
Tel: (35) 3623-8846
www.dacengenharia.com.br

COORDENAÇÃO
ALOÍSIO CAETANO FERREIRA

RESPONSÁVEL TÉCNICO E AUTOR
ENG. CIVIL FLÁVIA BARBOSA CREA-MG-187.842/D

EMPREENDIMENTO

CONSTRUÇÃO DA UNIDADE DE PRONTO ATENDIMENTO

ENDEREÇO
RUA PIRANGUINHO, B. SÃO JOÃO
POUSO ALEGRE - MINAS GERAIS

DISCIPLINA
ESTRUTURAL

FASE DO PROJETO
EXECUTIVO

ASSUNTO
PROJETO ESTRUTURAL
DETALHAMENTO DOS BLOCOS DE COROAMENTO E CÁLICES
LISTA DE MATERIAIS

FOLHA Nº
07/72

DATA INICIAL
31/01/2023

ESCALA
INDICADA

REVISÃO
R01

ARQUIVO
DAC-PMPA-UPA-PE-EST-R02.DWG