PROJETO DE ACESSIBILIDADE - CONSTRUÇÃO DA UBS CRISTAIS
ESCALA INDICADA

1 PLANTA BAIXA - TÉRREO
1 : 50

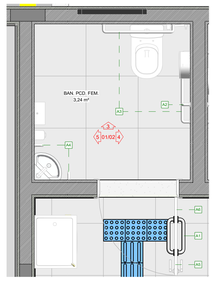

2 DT-BANHEIRO PCD
1 : 25

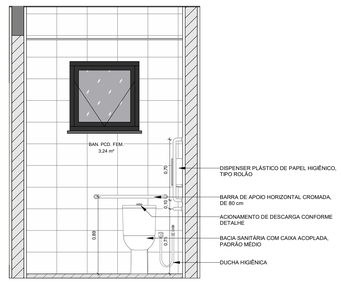

3 BANHEIRO PCD (A)
1 : 25

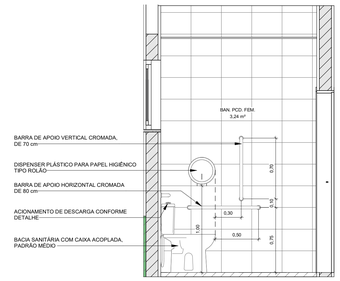

4 BANHEIRO PCD (B)
1 : 25

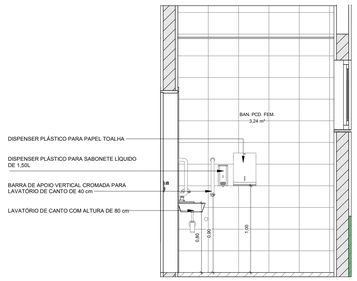

5 BANHEIRO PCD (C)
1 : 25

DETALHE 01 - PISO TÁTIL
SEM ESCALA

DIMENSÕES EM CENTÍMETROS

DETALHE 02 - LOCALIZAÇÃO DA PAPELEIRA DE SOBREPOR
ESCALA 1:25

DIMENSÕES EM METROS

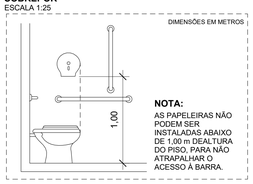

NOTA:
AS PAPELEIRAS NÃO PODEM SER INSTALADAS ABAIXO DE 1,00 m DEALTURA DO PISO, PARA NÃO ATRAPALHAR O ACESSO A BARRA.

DETALHE 03 - BARRAS VERTICAIS DE APOIO NO LAVATÓRIO DE CANTO
ESCALA 1:25

DIMENSÕES EM METROS

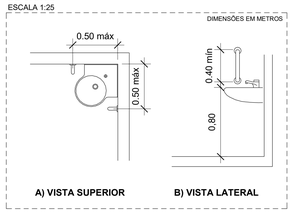

NOTAS:
- MEDIDAS E NÍVEIS EM METROS;
- VERIFICAR DETALHES CONSTRUTIVOS PERTINENTES NO MEMORIAL DESCRITIVO;
- RAMPAS DEVERÃO SER EXECUTADAS CONFORME OS NÍVEIS DO PISO E DE ACORDO COM A NBR 9050;
- ALTERAÇÕES NESTE PROJETO SOMENTE COM AUTORIZAÇÃO EXPRESSA DA FISCALIZAÇÃO E DA EMPRESA PROJETISTA;

REFERÊNCIAS:
- PARA SEREM CONSIDERADOS ACESSÍVEIS, TODOS OS ESPAÇOS, EDIFICAÇÕES, MOBILIÁRIOS E EQUIPAMENTOS URBANOS QUE VIEREM A SER PROJETADOS, CONSTRUÍDOS, MONTADOS OU IMPLANTADOS, BEM COMO AS REFORMAS E AMPLIAÇÕES DE EDIFICAÇÕES E EQUIPAMENTOS URBANOS, DEVEM ATENDER A NORMA NBR 9050:2020
- A SINALIZAÇÃO TÁTIL DEVE SER UTILIZADA CONFORME ESTABELECIDO PELA NORMA NBR 16537:2016

DETALHE 04 - INSTALAÇÃO DE GUARDA-CORPO NA RAMPA DE ACESSO
ESCALA 1:25

DIMENSÕES EM METROS

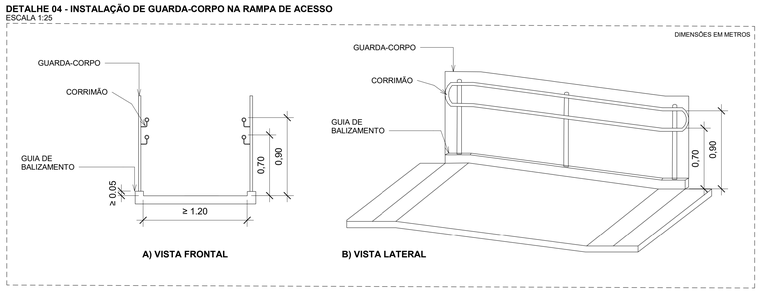

DETALHE 05 - SABONETEIRA E TOALHEIRO
ESCALA 1:25

DIMENSÕES EM METROS

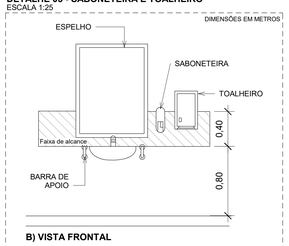

NOTA:
AS SABONETEIRAS E TOALHEIROS DEVEM SER INSTALADOS A UMA CERTA FAIXA DE ALCANCE ENTRE 0,80 METROS E 1,20 METROS.

DETALHE 06- BACIA COM CAIXA ACOPLADA COM BARRAS DE APOIO RETA E LATERAL FIXA
ESCALA 1:20

DIMENSÕES EM METROS

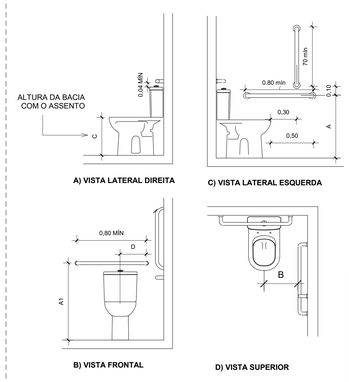

LEGENDA

COTAS	ADULTO	INFANTIL
A	0,75	0,60
A1 MÁX	0,89	0,72
B	0,40	0,25
C	0,46	0,36
D	0,30	0,15

REVISÃO:	DATA :	DESCRIÇÃO:	RESP. :
REV. 00	08/11/2024	ALTERAÇÕES CONFORME VIGILÂNCIA SANITÁRIA	DAC
REV. 00	20/05/2024	EMISSÃO INICIAL	DAC

Prefeitura Municipal de **Pouso Alegre**

PROJETO
DAC engenharia
Rua Cel. Joaquim Francisco, 341, Bairro Varginha
CEP: 37501-052 - Itajubá / MG
Tel: (35) 2143-9087
www.dacengenharia.com.br

COORDENAÇÃO DE PROJETOS
RAFAEL BARBOSA CARREIRA:39942181873
Engenheiro Ambiental pela FEPAM, Especialista em Engenharia de Segurança do Trabalho pela UNIFEI, Especialista em Perícia Judicial em Saúde pela FEPAM, Especialista em Gestão Ambiental pela UNIFEI, Mestrando em Engenharia Ambiental pela UNIFEI, Engenheiro Ambiental e Sanitarista, Engenheiro de Segurança do Trabalho, Perito Judicial, Perito Ambiental, Perito Judicial em Saúde Ocupacional
RAFAEL BARBOSA CARREIRA CAU: 00A155411-5

RESPONSÁVEL TÉCNICO
ALOISIO CAETANO FERREIRA:21653939818
Graduado, Especialista em ALOISIO CAETANO FERREIRA, Engenheiro Civil, Engenheiro de Segurança do Trabalho, Perito Judicial, Perito Ambiental, Perito Judicial em Saúde Ocupacional, Mestrando em Engenharia Ambiental, Pós-graduando em Gestão Ambiental, Pós-graduando em Gestão de Obras e Gerenciamento de Projetos
ALOISIO CAETANO FERREIRA CREA: MG-97.132/D

EMPREENDIMENTO
CONSTRUÇÃO DA UBS CRISTAIS

ENDEREÇO
RUA ROBERTO SCODELER, B. BELLA ITÁLIA
POUSO ALEGRE - MG

DISCIPLINA
ACESSIBILIDADE

FASE DO PROJETO
EXECUTIVO

ASSUNTO
PROJETO DE ACESSIBILIDADE, PLANTA BAIXA -TÉRREO, DETALHES, ELEVAÇÕES E NOTAS

FOLHA Nº
01/02

DATA INICIAL	ESCALA	REVISÃO	
20/05/2024	INDICADA	REV.01	DAC-PMPA-CRIS-PE-ACE-R01.RVT