




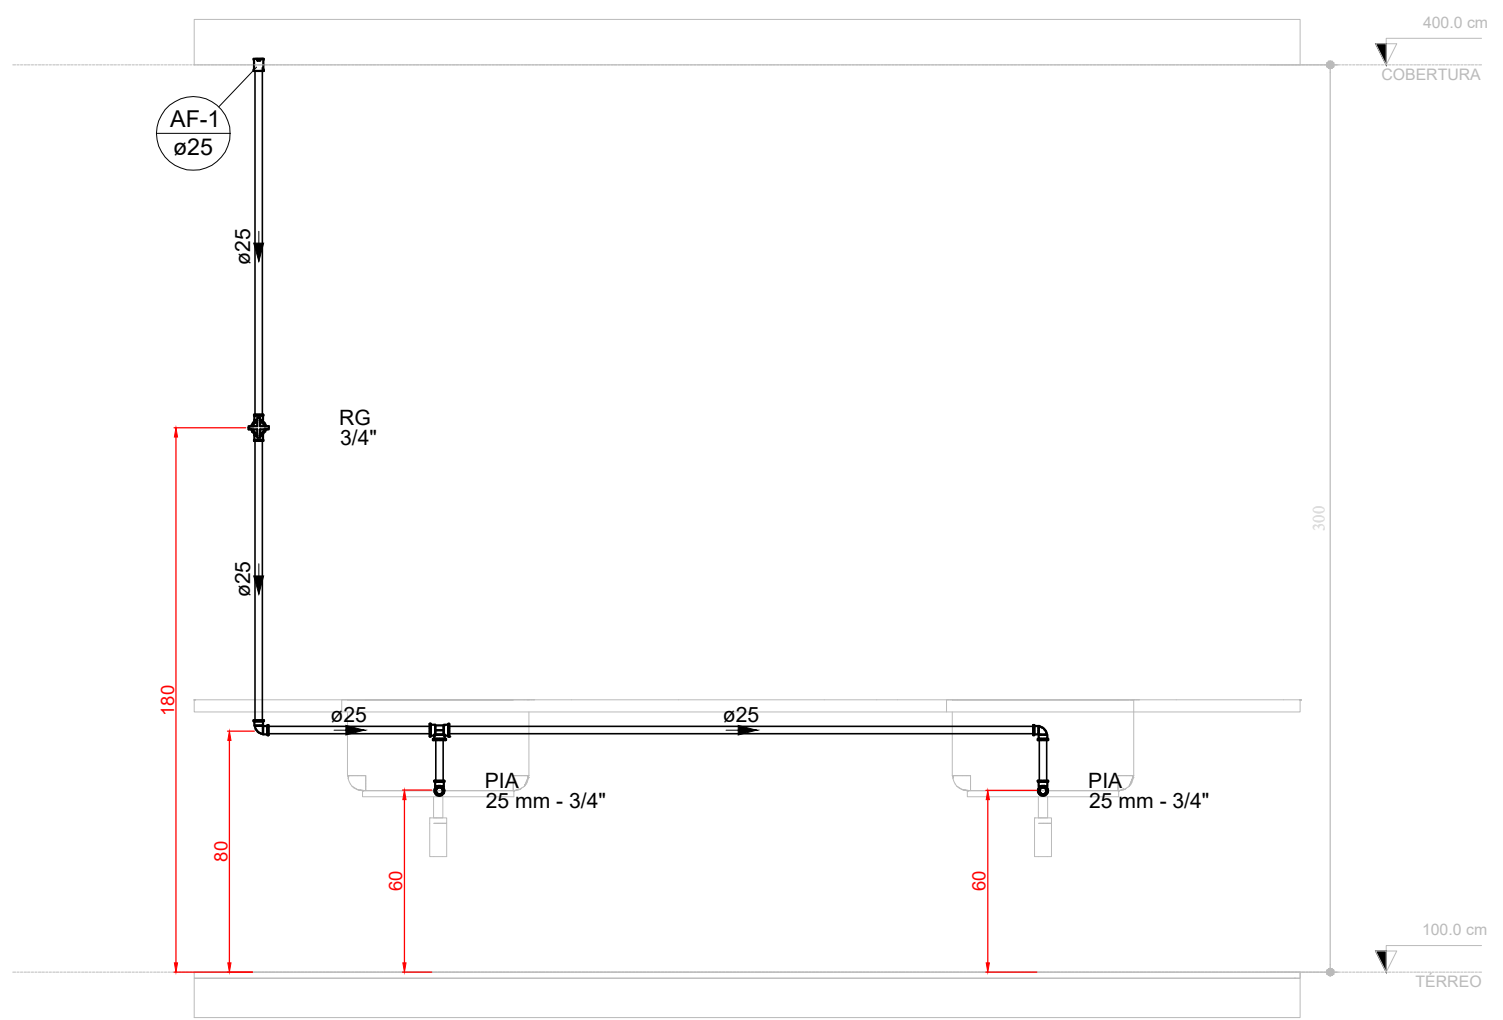


DETALHE CORTE 7
ESCALA 1:25

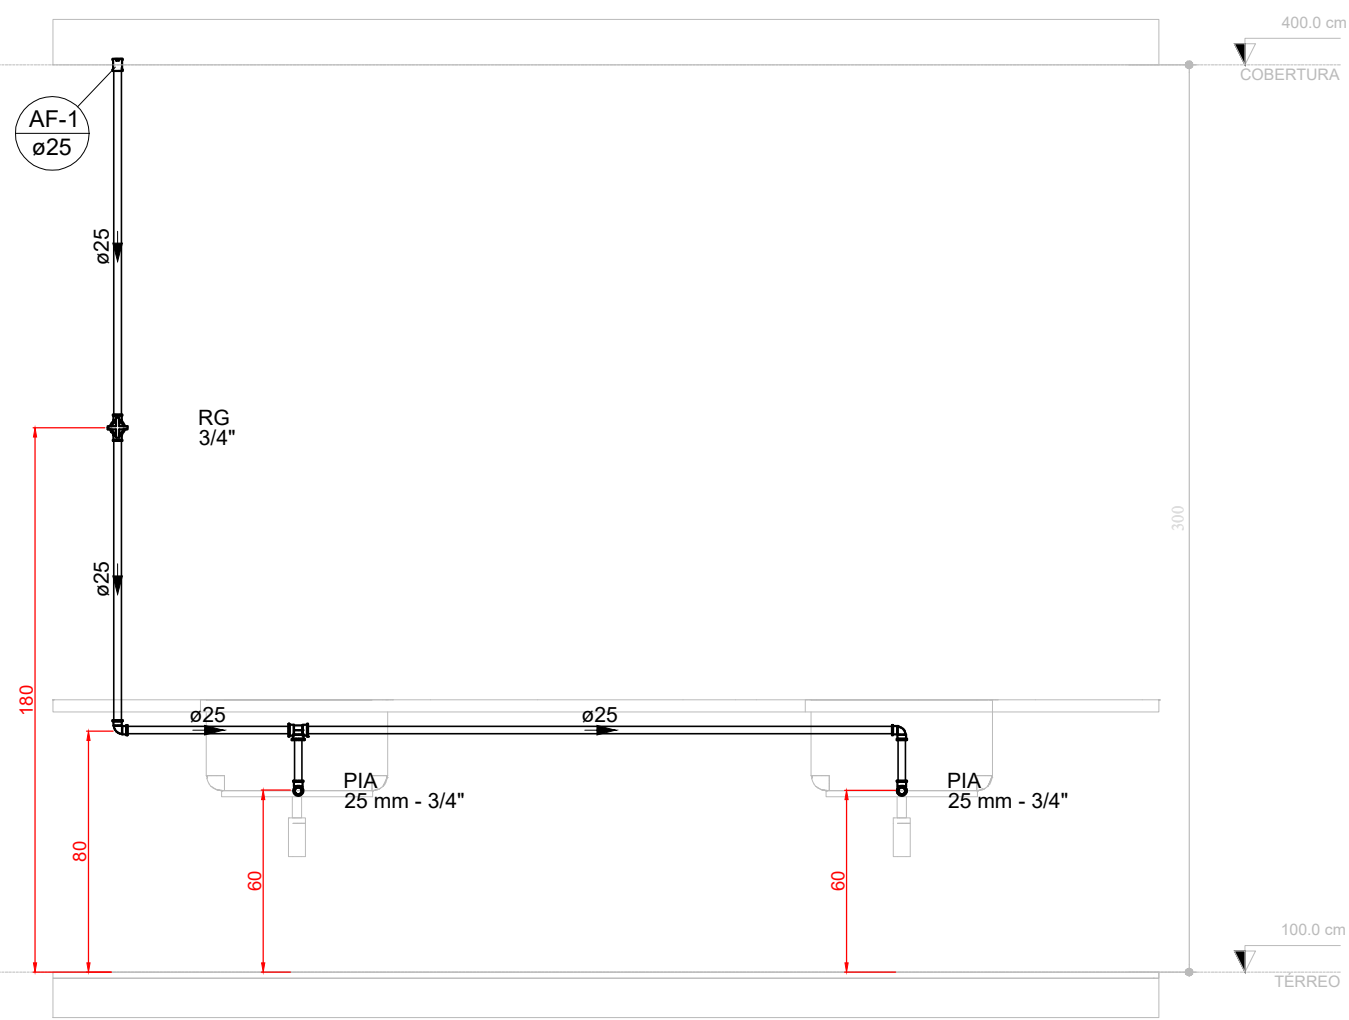


DETALHE CORTE 8
ESCALA 1:25

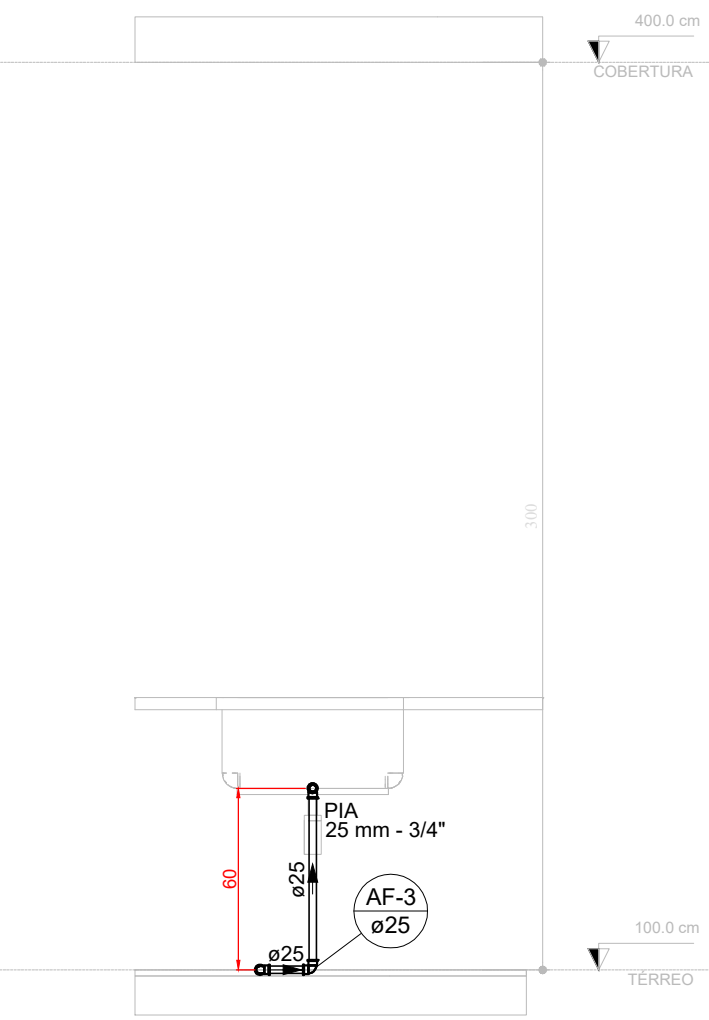


DETALHE CORTE 9
ESCALA 1:25

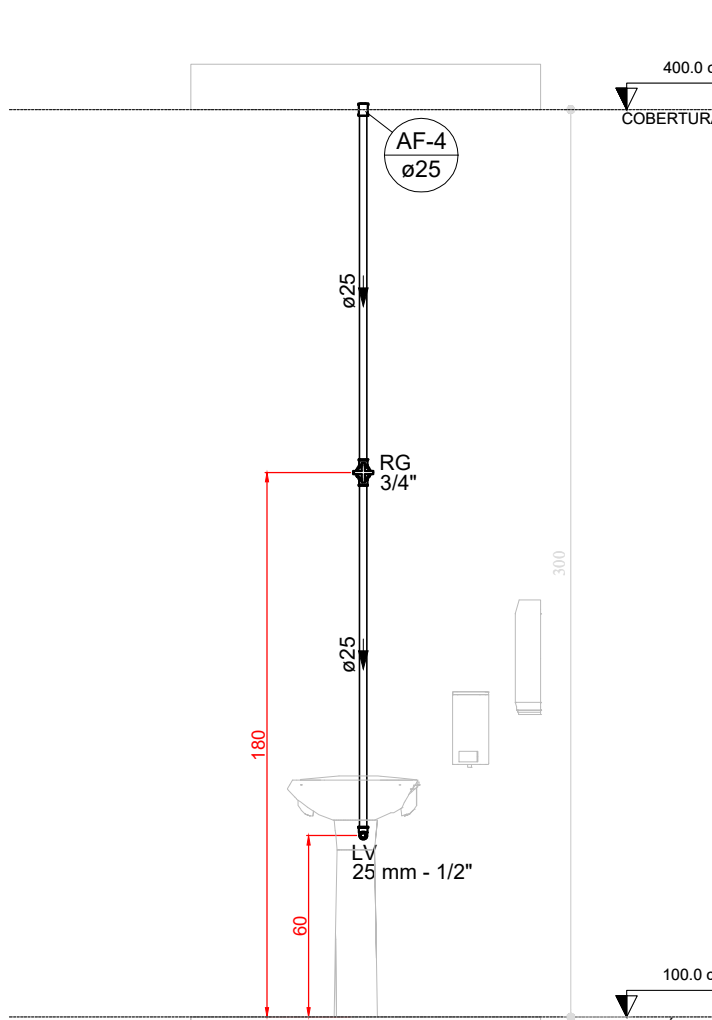


DETALHE CORTE 10
ESCALA 1:25

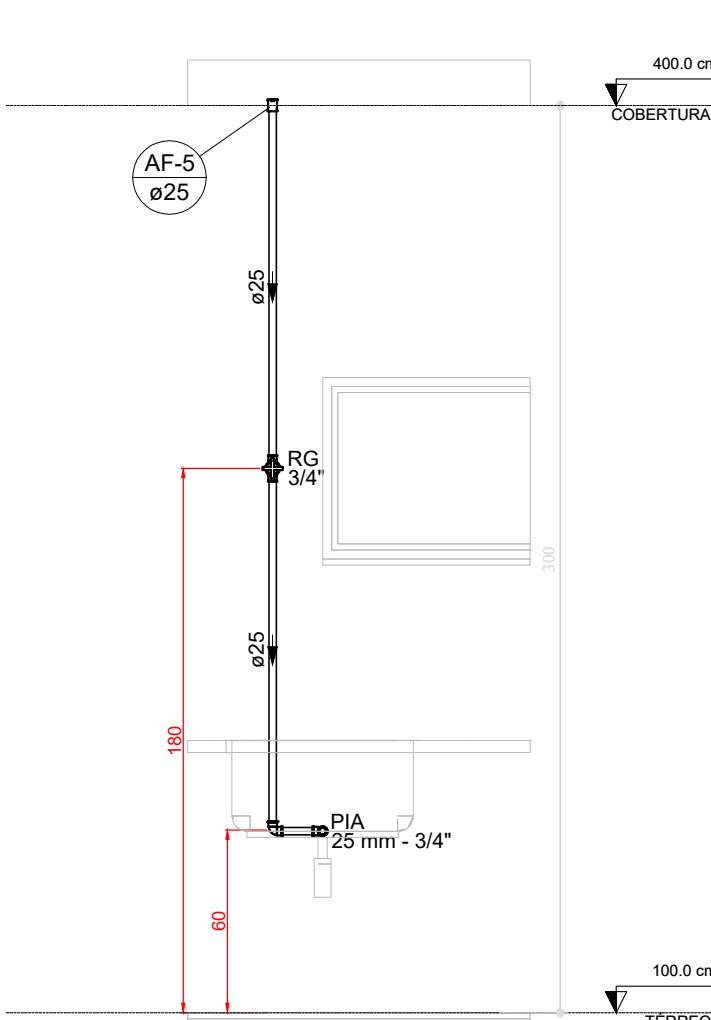

DETALHE CORTE 11
ESCALA 1:25

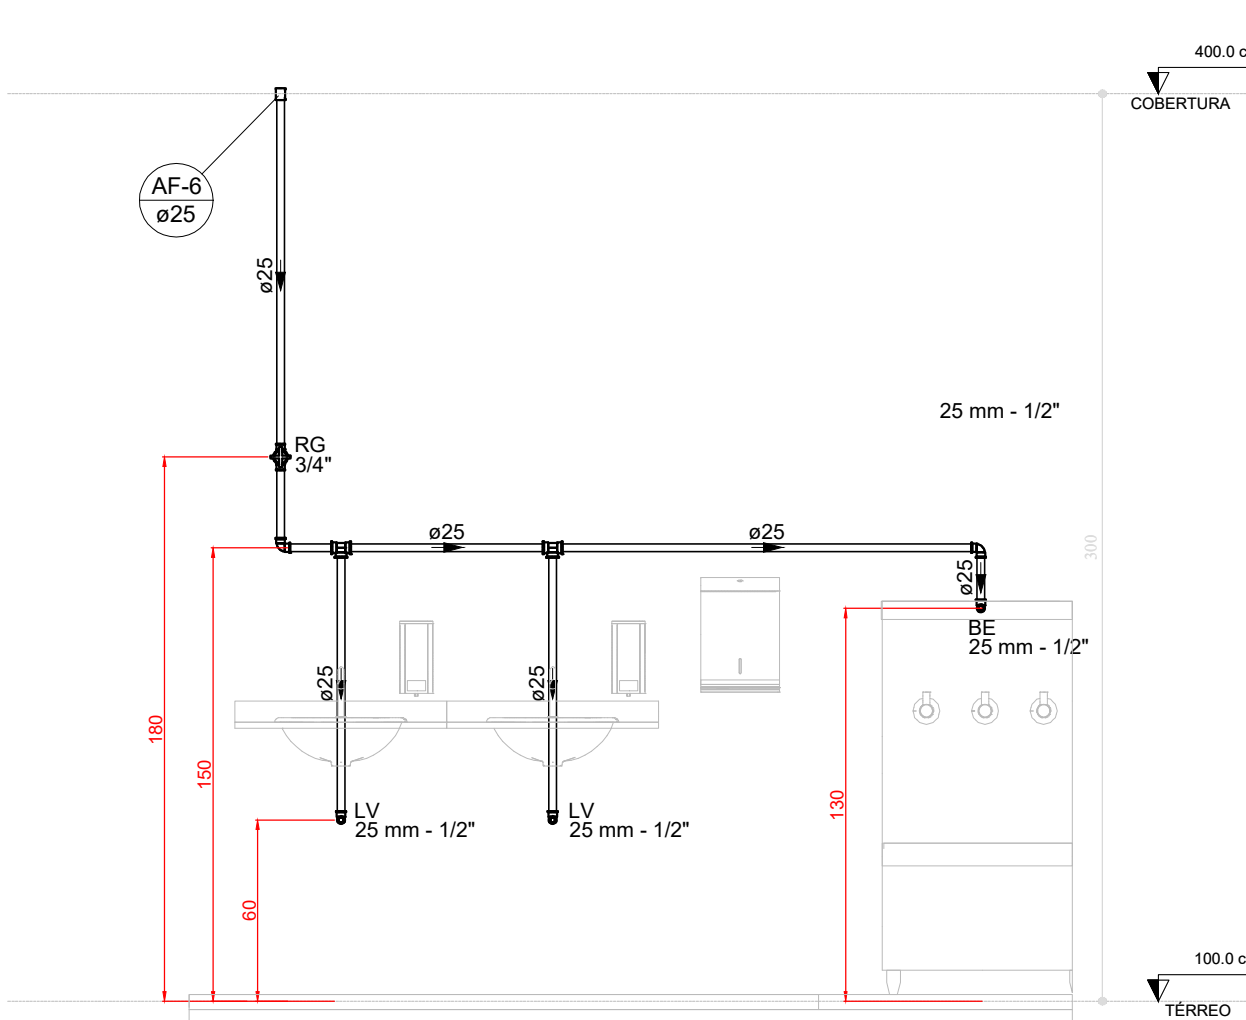


DETALHE CORTE 12
ESCALA 1:25

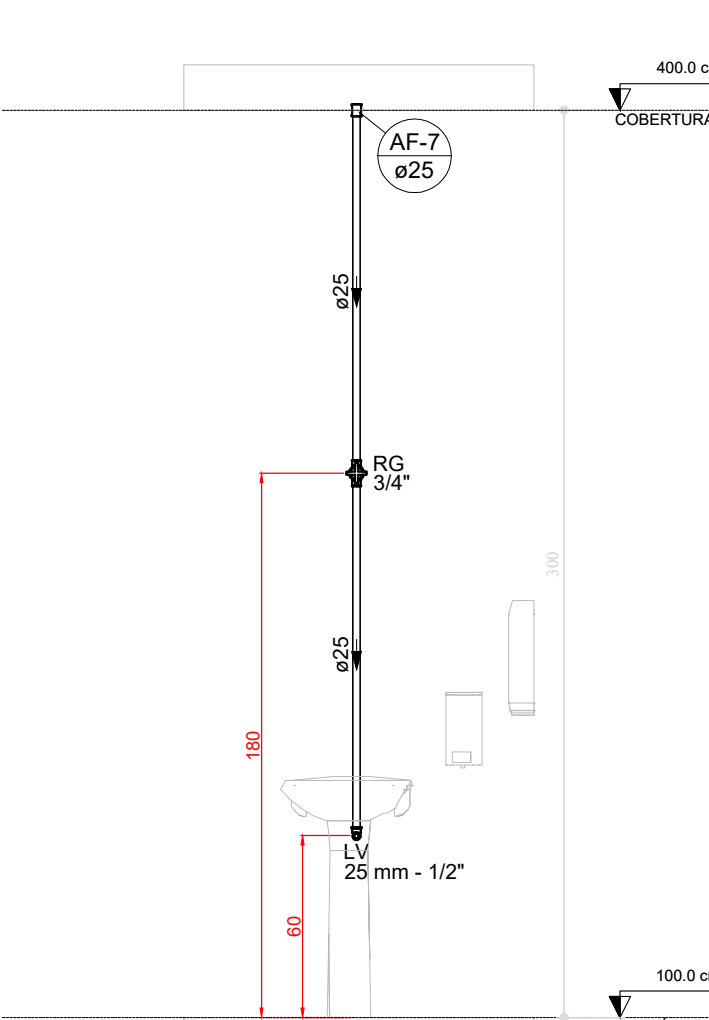


DETALHE CORTE 13
ESCALA 1:25


ALTURA DOS PONTOS DE ÁGUA		
SIGLA	ITEM	ALTURA
PIA	PIA COZINHA (BANCADA)	60 CM
PIA CZ	PIA COZINHA (PAREDE)	110 CM
LV	LAVATÓRIO	60 CM
RG	REGISTRO DE GAVETA ALTO	180 CM
BE	BEBEDOURO	90 CM
---	RAMAL DE ÁGUA FRIA	80 CM

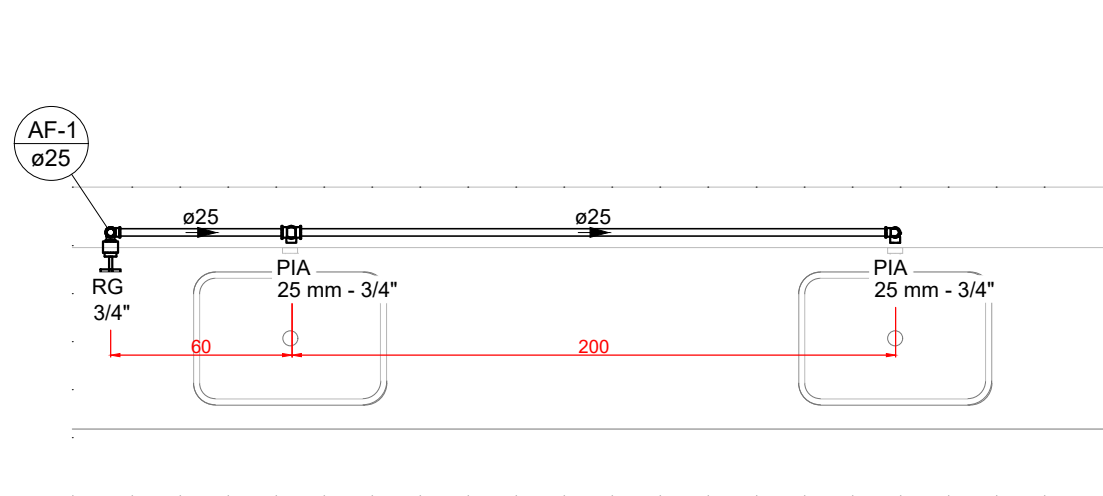


DETALHE HID 7
ESCALA 1:25

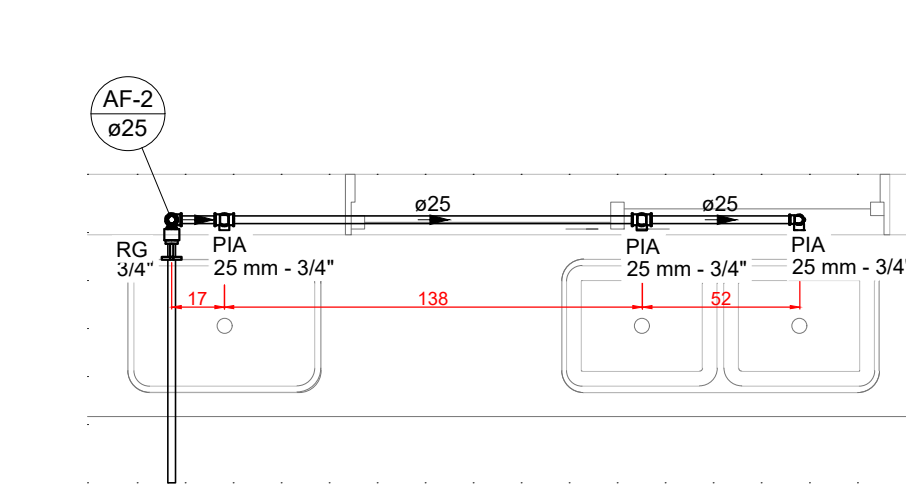


DETALHE HID 8
ESCALA 1:25

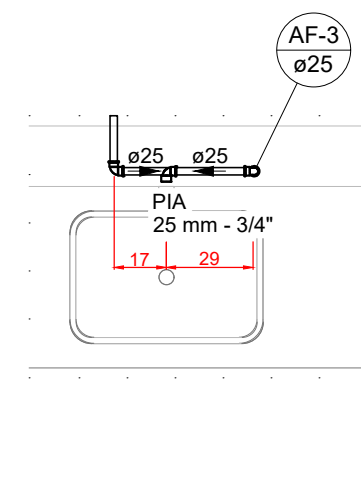


DETALHE HID 9
ESCALA 1:25

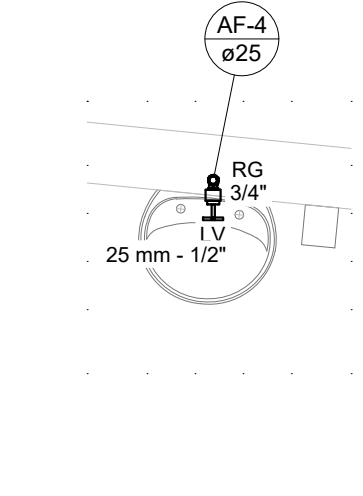


DETALHE HID 10
ESCALA 1:25

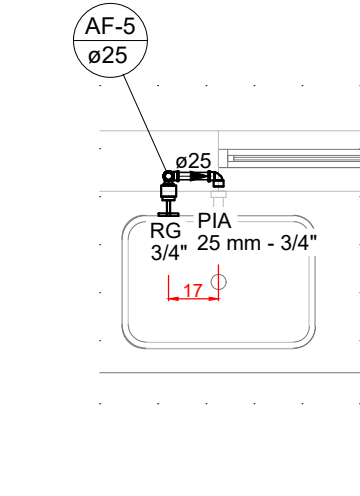

DETALHE HID 11
ESCALA 1:25

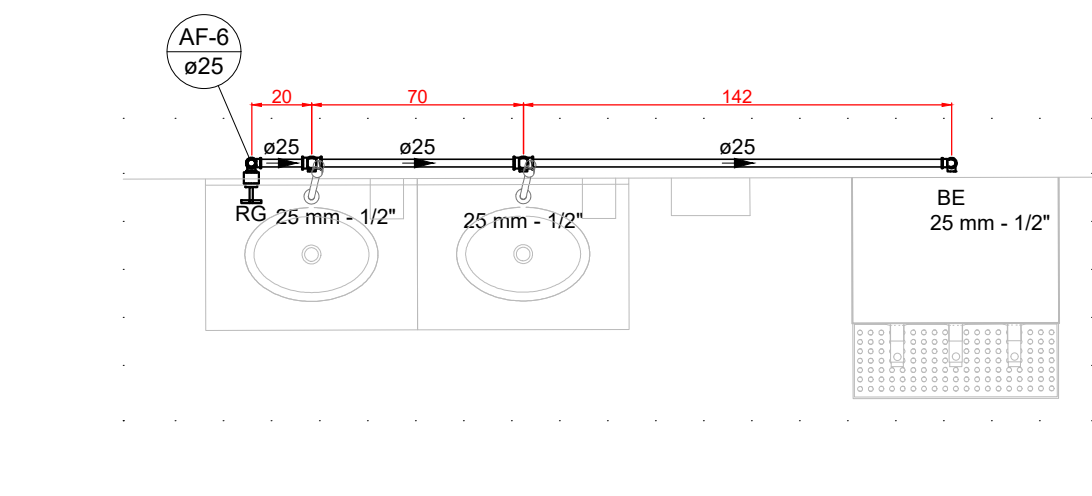


DETALHE HID 12
ESCALA 1:25

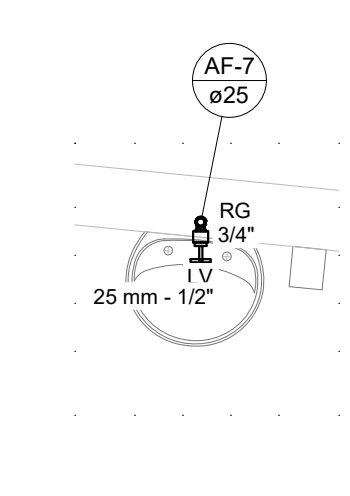


DETALHE HID 13
ESCALA 1:25


- NOTAS:
- TODOS OS TUBOS E CONEXÕES DO ALIMENTADOR PREDIAL E DA REDE PREDIAL DE DISTRIBUIÇÃO DE ÁGUA FRIA SERÃO EM PVC RÍGIDO SOLDÁVEL CLASSE 15;
 - O DIMENSIONAMENTO DO ALIMENTADOR E RAMAL PREDIAL FOI FEITO COM BASE NUMA PRESSÃO MÍNIMA DE 40 m.c.a. CONFORME NBR 5626;
 - A REDE DE ALIMENTAÇÃO PREDIAL E ÁGUA FRIA ENTERRADA DEVERÃO TER RECOBRIMENTO DE 30 cm;
 - TODA TUBULAÇÃO É INDICADA EM mm;
 - PARA FAZER A TRANSIÇÃO ENTRE AS TUBULAÇÕES PLÁSTICAS E AS PEÇAS METÁLICAS DEVE SER UTILIZADO CONEXÕES COM BUCHA DE LATÃO;
 - AS TUBULAÇÕES DE ÁGUA EXECUTADAS INTERNAMENTE ÀS PAREDES DE ALVENARIA, SERÃO FIXADAS POR MEIO DE CHUMBAMENTO;
 - EXECUTAR ESSE PROJETO JUNTAMENTE COM O PROJETO ESTRUTURAL;
 - ADOTOU-SE UM ACRÉSCIMO DE APROXIMADAMENTE 10% NOS QUANTITATIVOS DAS TUBULAÇÕES, EM FUNÇÃO DAS PERDAS DE MATERIAIS E COMPONENTES NOS CANTEIROS DE OBRAS.

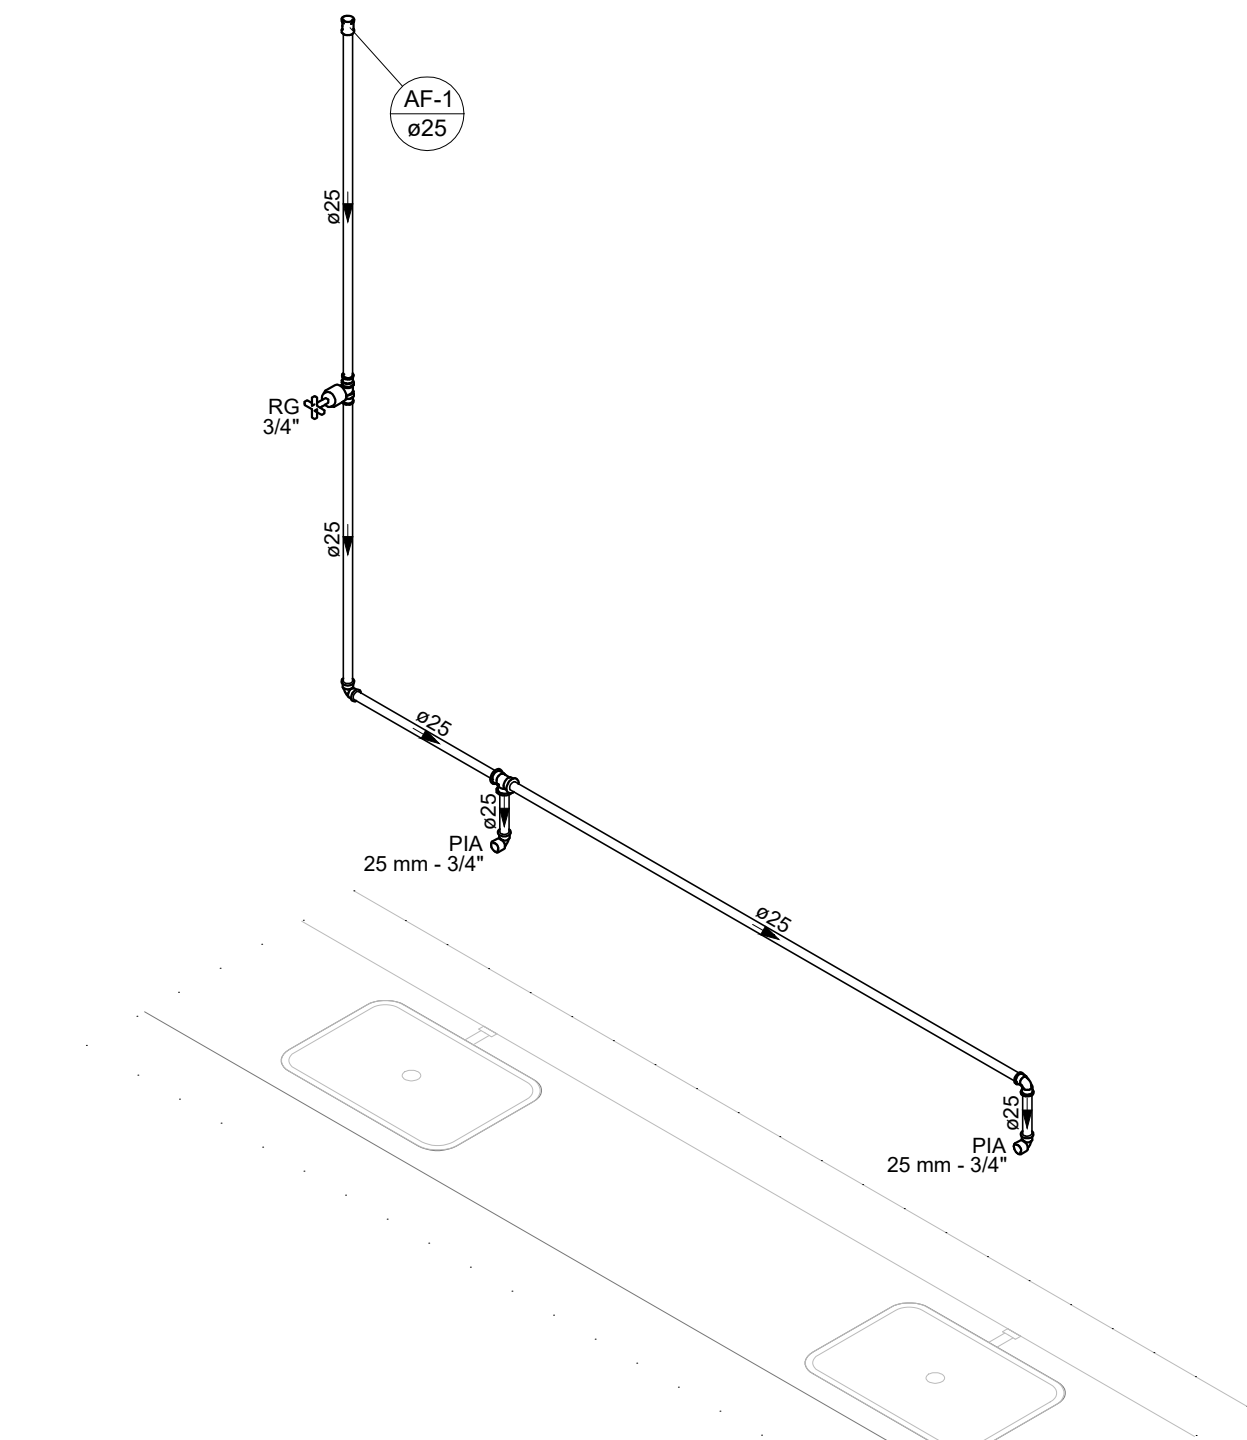


ISOMÉTRICO HID-7
ESCALA 1:25

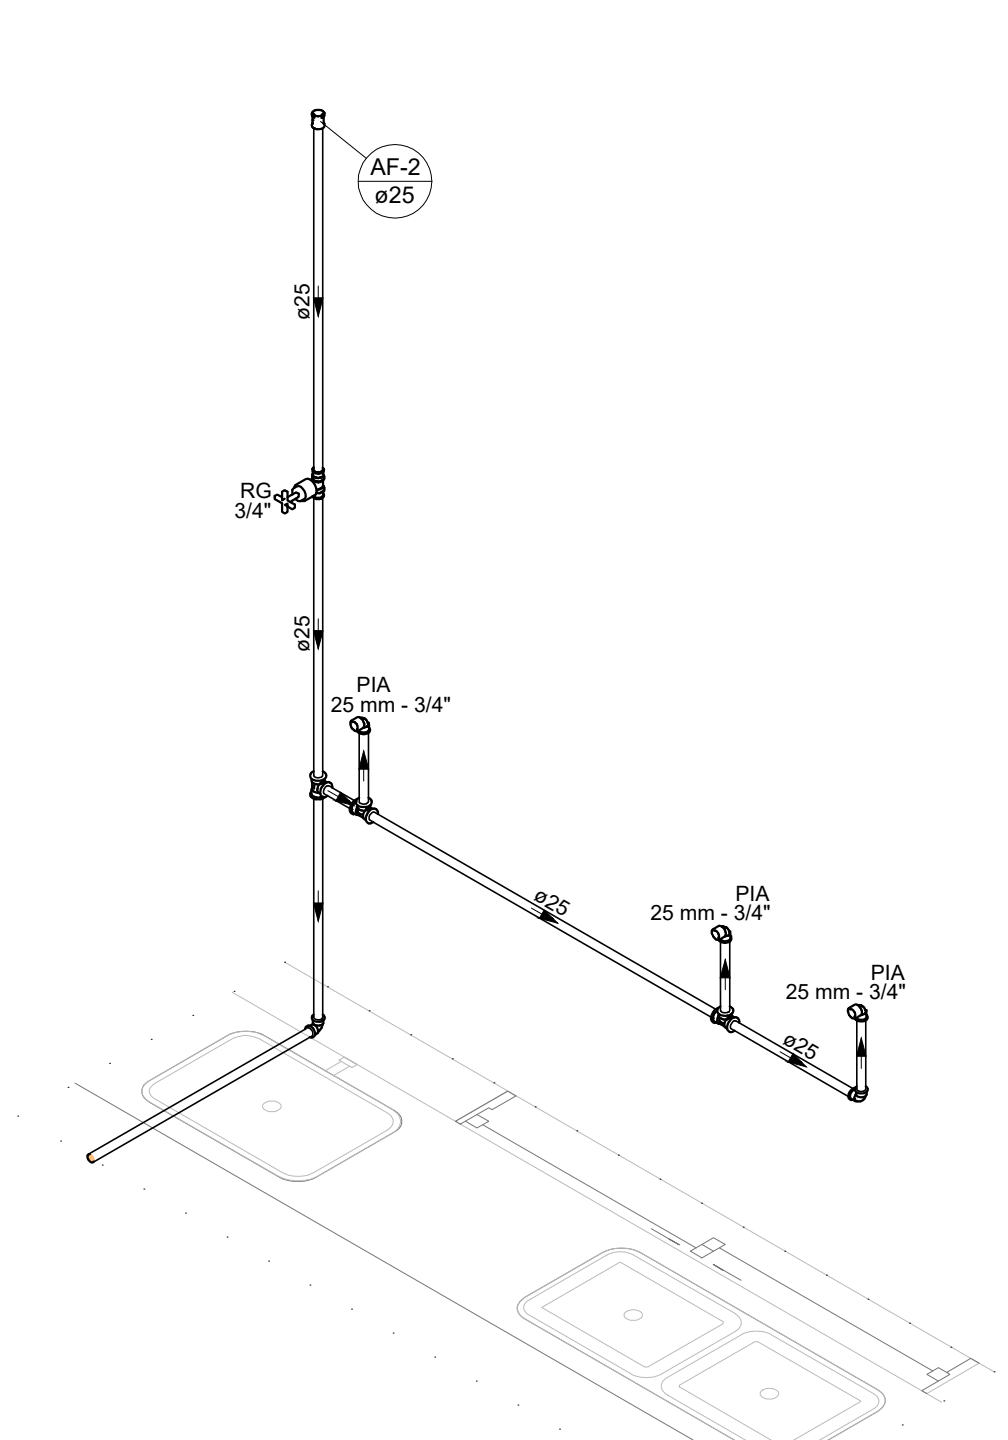


ISOMÉTRICO HID-8
ESCALA 1:25

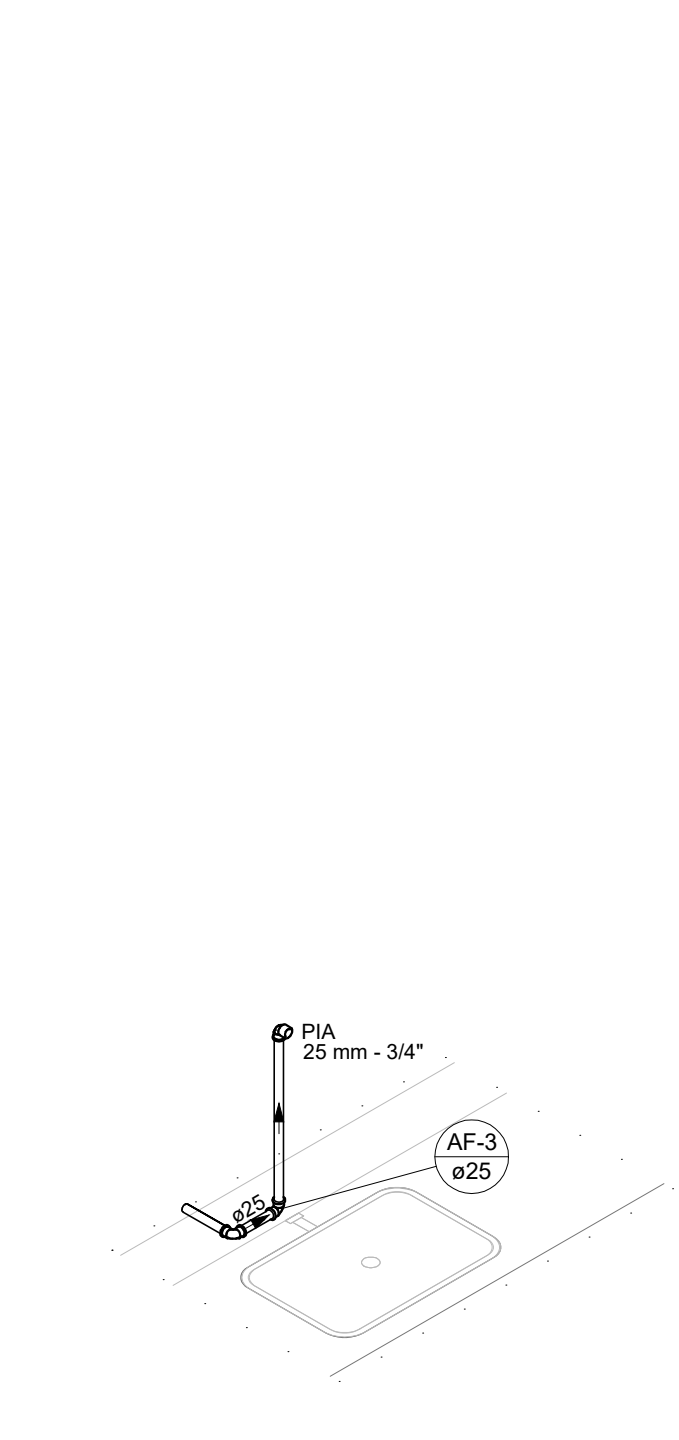


ISOMÉTRICO HID-9
ESCALA 1:25

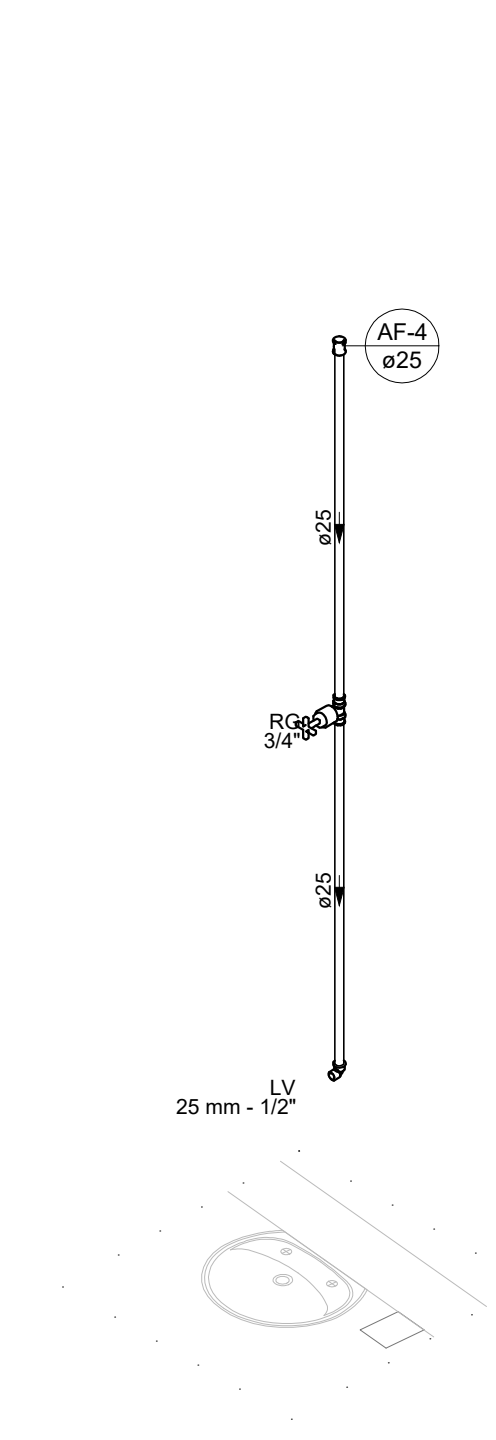


ISOMÉTRICO HID-10
ESCALA 1:25

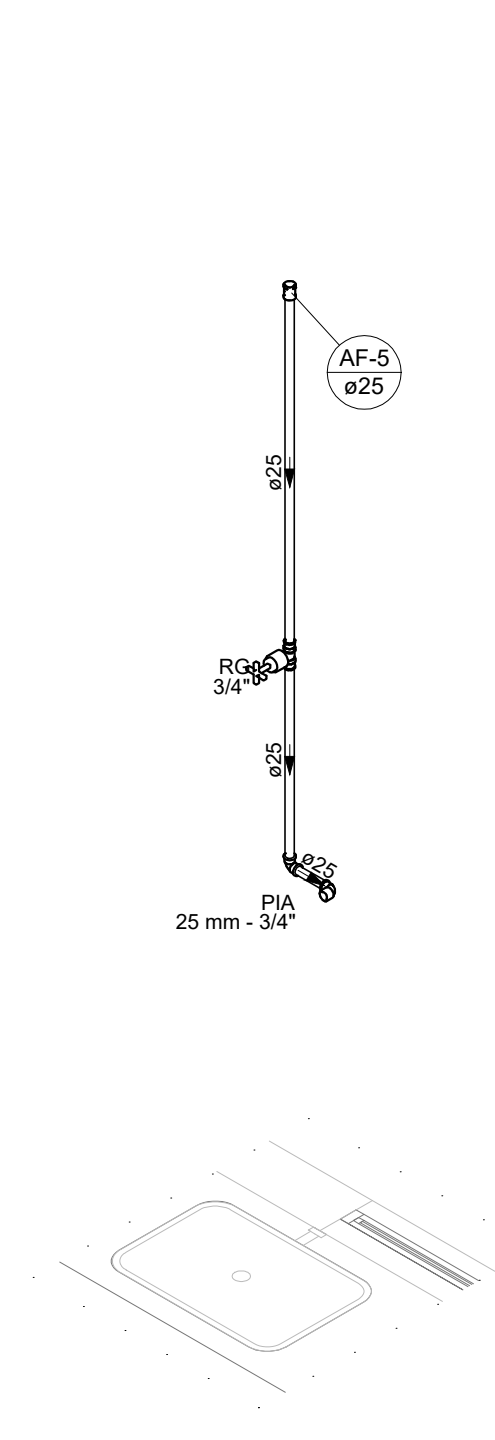

ISOMÉTRICO HID-11
ESCALA 1:25

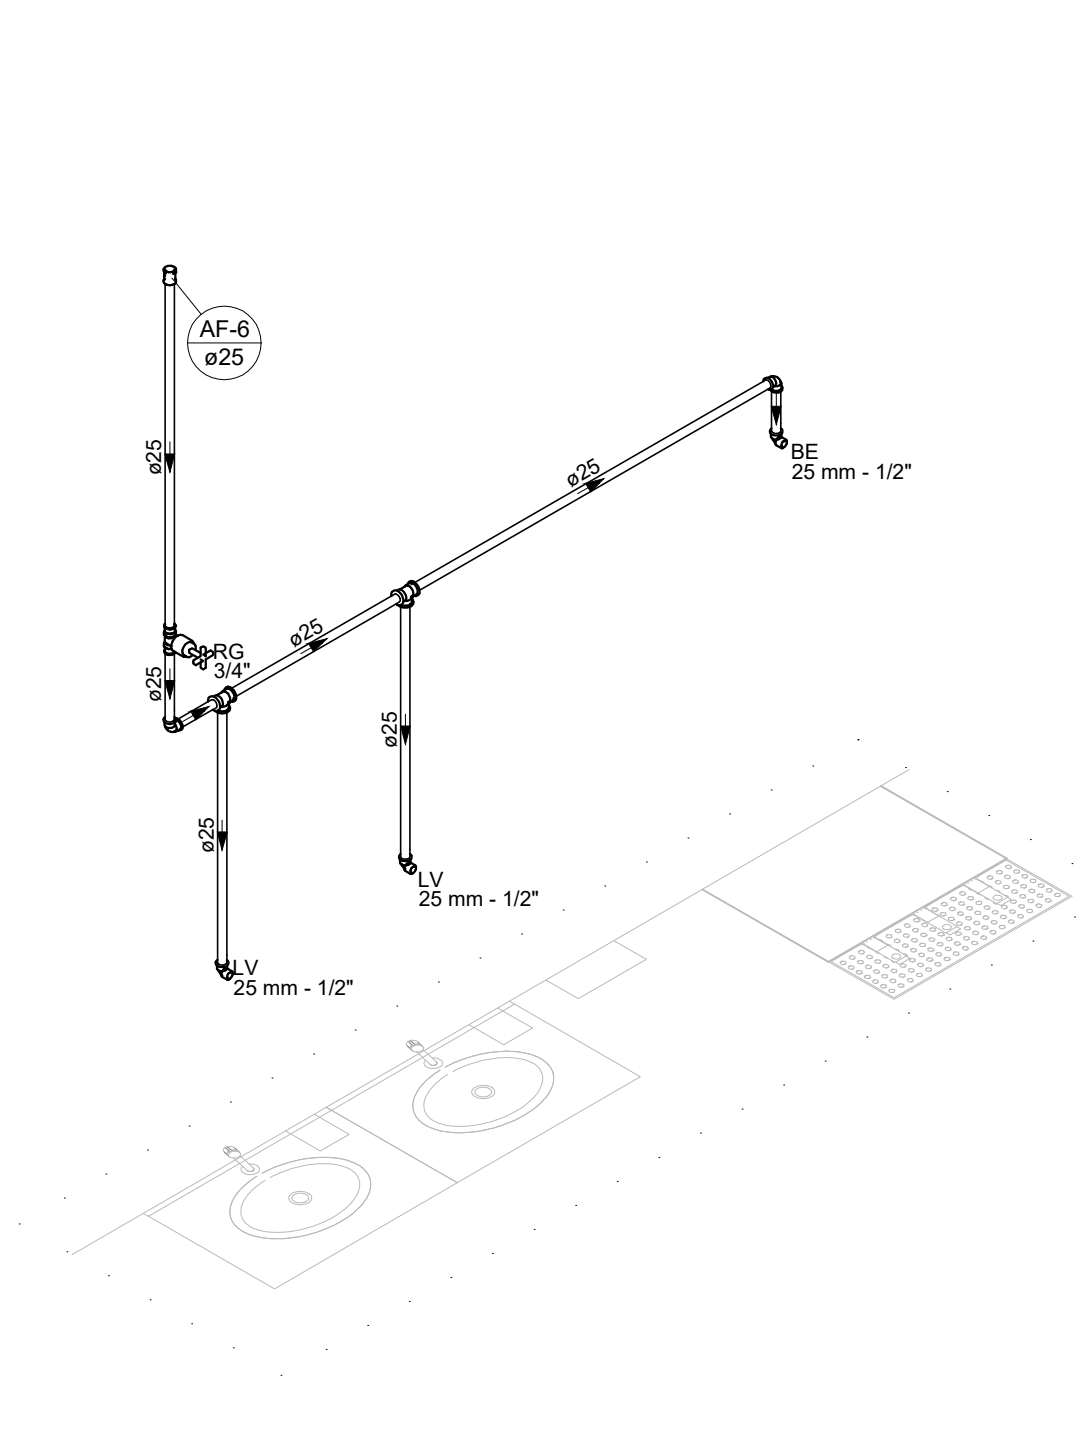

ISOMÉTRICO HID-12
ESCALA 1:25

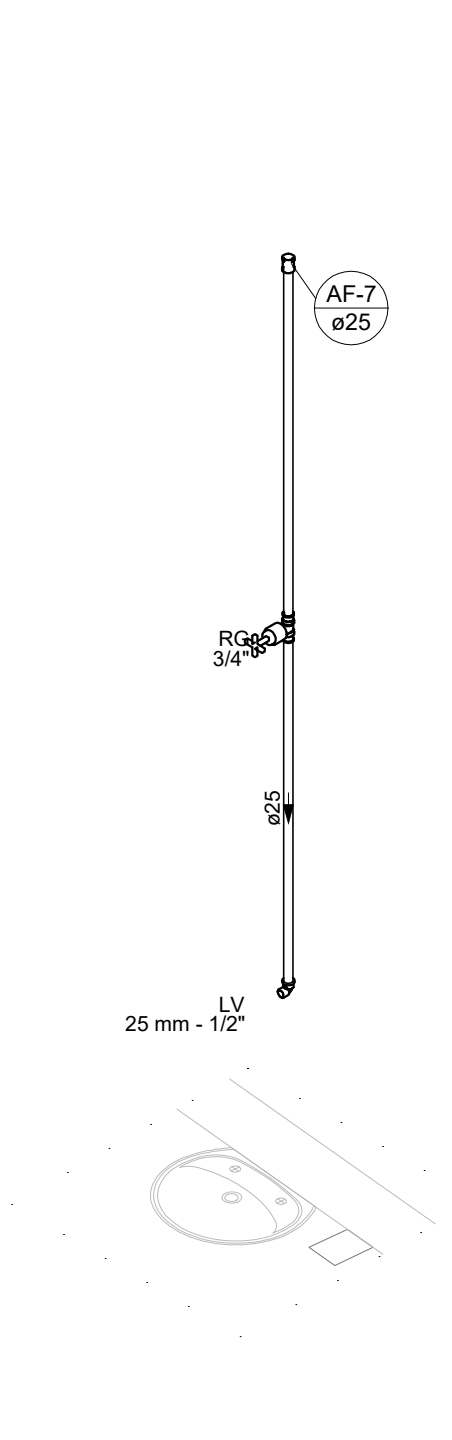

ISOMÉTRICO HID-13
ESCALA 1:25

REV. 00	17/07/24	EMIÇÃO INICIAL	DAC
REVISÃO	DATA	DESCRIÇÃO	RESP.

CLIENTE



Prefeitura Municipal
de Pouso Alegre

PROJETO



DAC
engenharia

Rua Cel. Joaquim Francisco, 341
Bairro Vargem
CEP: 37501-932 - Rajahm / MG
www.dacengenharia.com.br

COORDENAÇÃO

RAFAEL BARBOSA CARREIRA CAU: 004155411-5
RESPONSÁVEL TÉCNICO E AUTOR

ALOISIO CAETANO FERREIRA CREA: MG-97.132/0

EMPREENDIMENTO			
AMPLIAÇÃO DO CEIM MARILISA LOPES DE OLIVEIRA			
ENDEREÇO		DISCIPLINA	
RUA LUÍS BARBATO, 336 - B. JARDIM AURELIANO		ÁGUA FRIA	
POUSO ALEGRE - MINAS GERAIS		FASE DO PROJETO	
ASSUNTO		EXECUTIVO	
PROJETO DE INSTALAÇÕES HIDRÁULICAS		FOLHA Nº	
DETALHES		05/05	
TABELAS E NOTAS			
DATA INICIAL	ESCALA	REVISÃO	ARQUIVO
17/07/2024	INDICADA	R00	DAC-PMPA-MLO-PE-AF-R00.DWG