
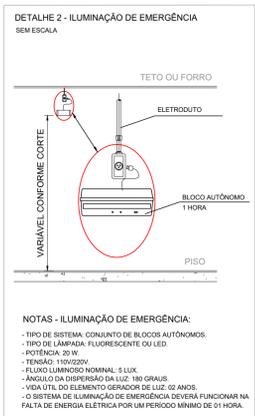
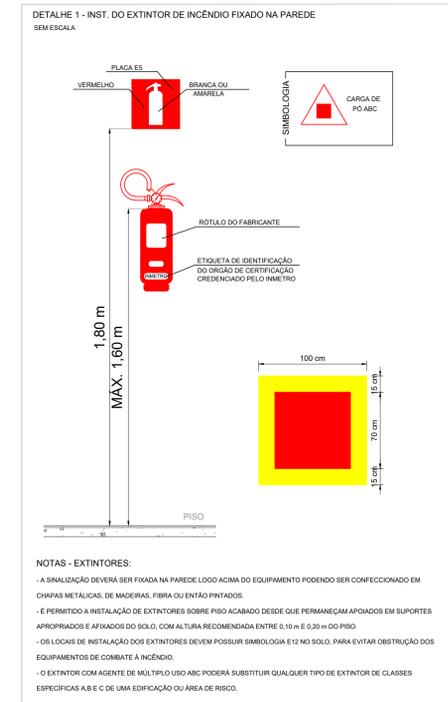
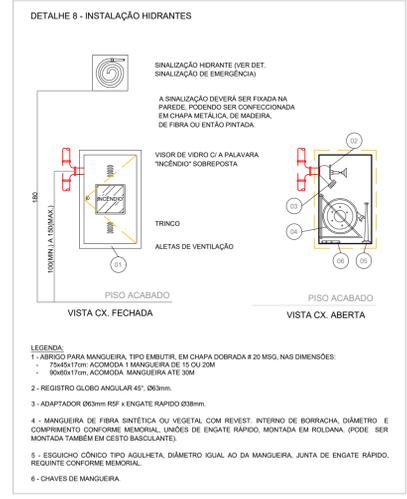
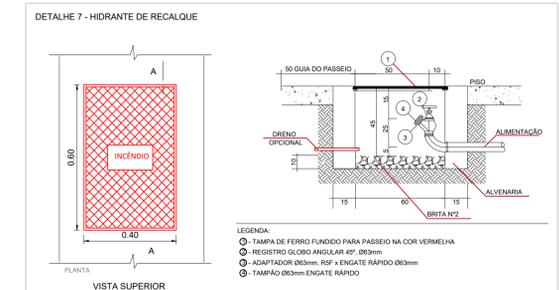
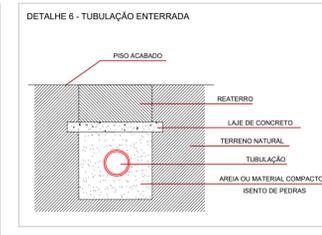


PROJETO DE PREVENÇÃO E COMBATE A INCÊNDIO - CONSTRUÇÃO DA UNIDADE DE PRONTO ATENDIMENTO  
ESCALA INDICADA

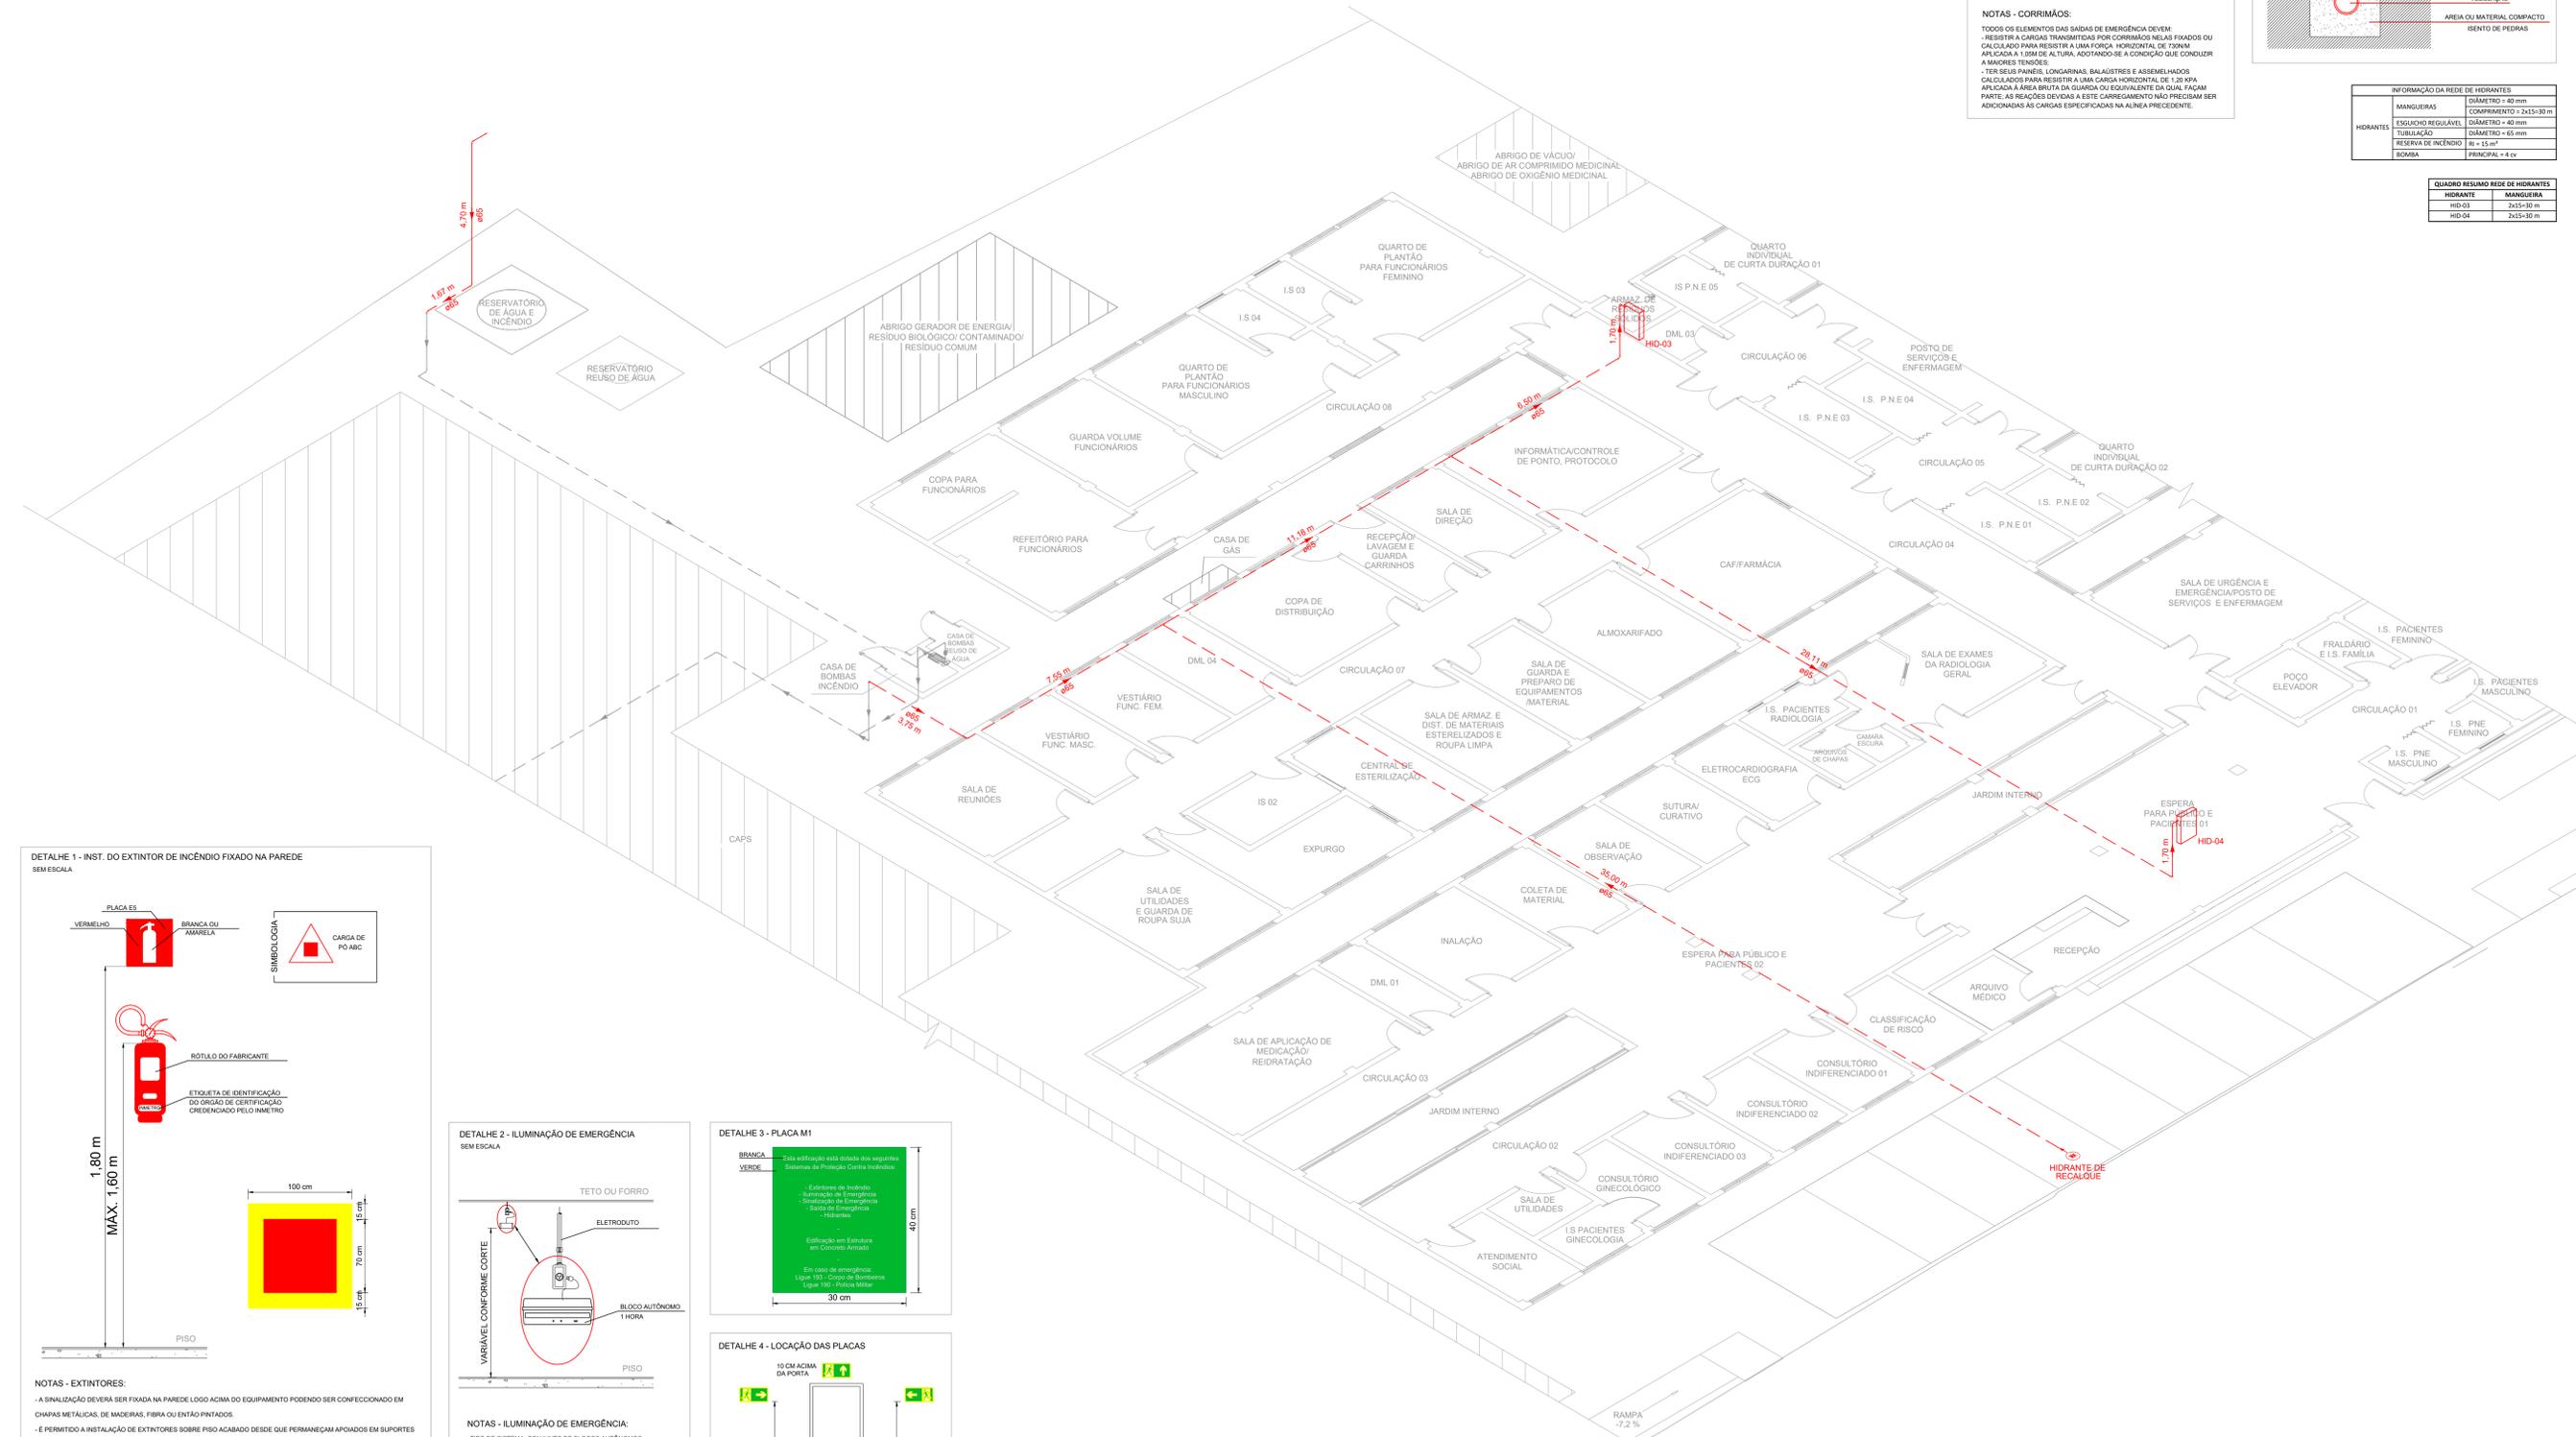

ISOMÉTRICO  
Escala: 1:100

REV. 02	07/07/23	CONFORME SOLICITAÇÕES DA VOLÂNDIA SANTÁRIA	DAC
REV. 01	28/04/23	CONFORME SOLICITAÇÕES DA VOLÂNDIA SANTÁRIA	DAC
REV. 00	31/01/23	EMISSÃO INICIAL	DAC
REVISÃO DATA :		DESCRIÇÃO:	RESP.:
CLIENTE:			
<p>Prefeitura Municipal de Pouso Alegre</p>		COORDENAÇÃO ALOSIO CAETANO FERREIRA	
		RESPONSÁVEL TÉCNICO E AUTOR	
<p>DAC Engenharia</p> <p>Rua Miguel Vianna, n° 81, 2° Andar Bairro Morro Chic CEP: 37500-080 - Itajubá / MG Tel: (35) 3623-8846 www.dacengenharia.com.br</p>		ENR. CIVIL FLÁVIA BARBOSA CREA MG-187.842/D	
		EMPREENDIMENTO <b>CONSTRUÇÃO DA UNIDADE DE PRONTO ATENDIMENTO</b>	
ENGENHEIRO RUA PIRANGUINHO, B. SÃO JOÃO POUSO ALEGRE - MINAS GERAIS		DISCIPLINA <b>INCÊNDIO</b>	
ASSUNTO ISOMÉTRICO HIDRANTES DETALHES TABELAS		FASE DO PROJETO <b>EXECUTIVO</b>	
DATA INICIAL 31/01/2023		FOLHA Nº <b>02/02</b>	
ESCALA INDICADA		ARQUIVO DAC-PMPA-UPA-PE-INC-R02.DWG	