



PROJETO ESTRUTURAL EM CONCRETO ARMADO
ESCALA INDICADA

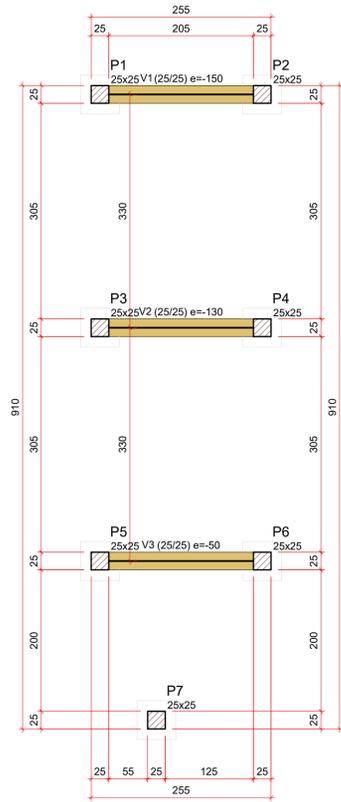


FORMA DO PAVIMENTO BALDRAME (NÍVEL 0)
ESCALA 1:50

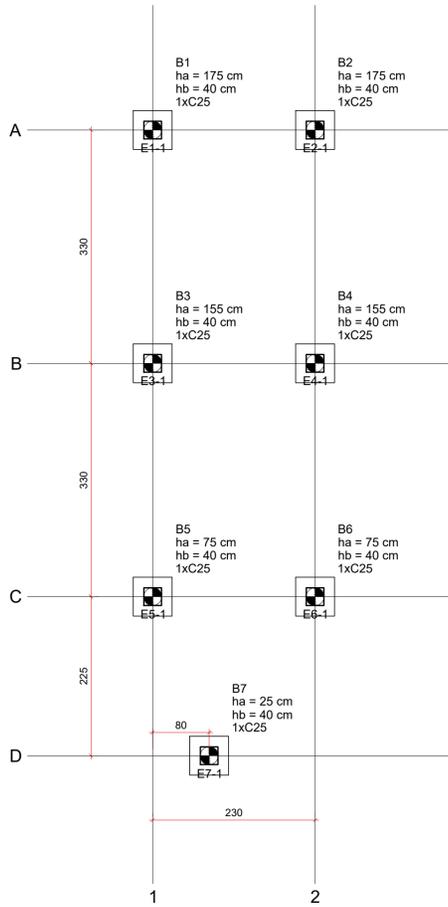


PLANTA DE LOCAÇÃO DAS ESTACAS
ESCALA 1:50

Estacas			
Simbologia	Nome	d (cm)	Quantidade
	C25	25.00	7

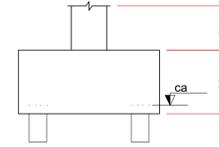


LOCAÇÃO DAS ESTACAS				
Bloco	Nome	Tipo	Carga máx. tf	CA (cm)
B1	E1-1	C25	1.37	-210
B2	E2-1	C25	1.37	-210
B3	E3-1	C25	1.32	-190
B4	E4-1	C25	1.32	-190
B5	E5-1	C25	1.12	-110
B6	E6-1	C25	1.12	-110
B7	E7-1	C25	0.72	-60

B1=B2=B3=B4=B5=B6=B7 (1xC25)

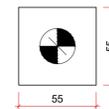

LEGENDA DOS BLOCOS
ESCALA 1:25

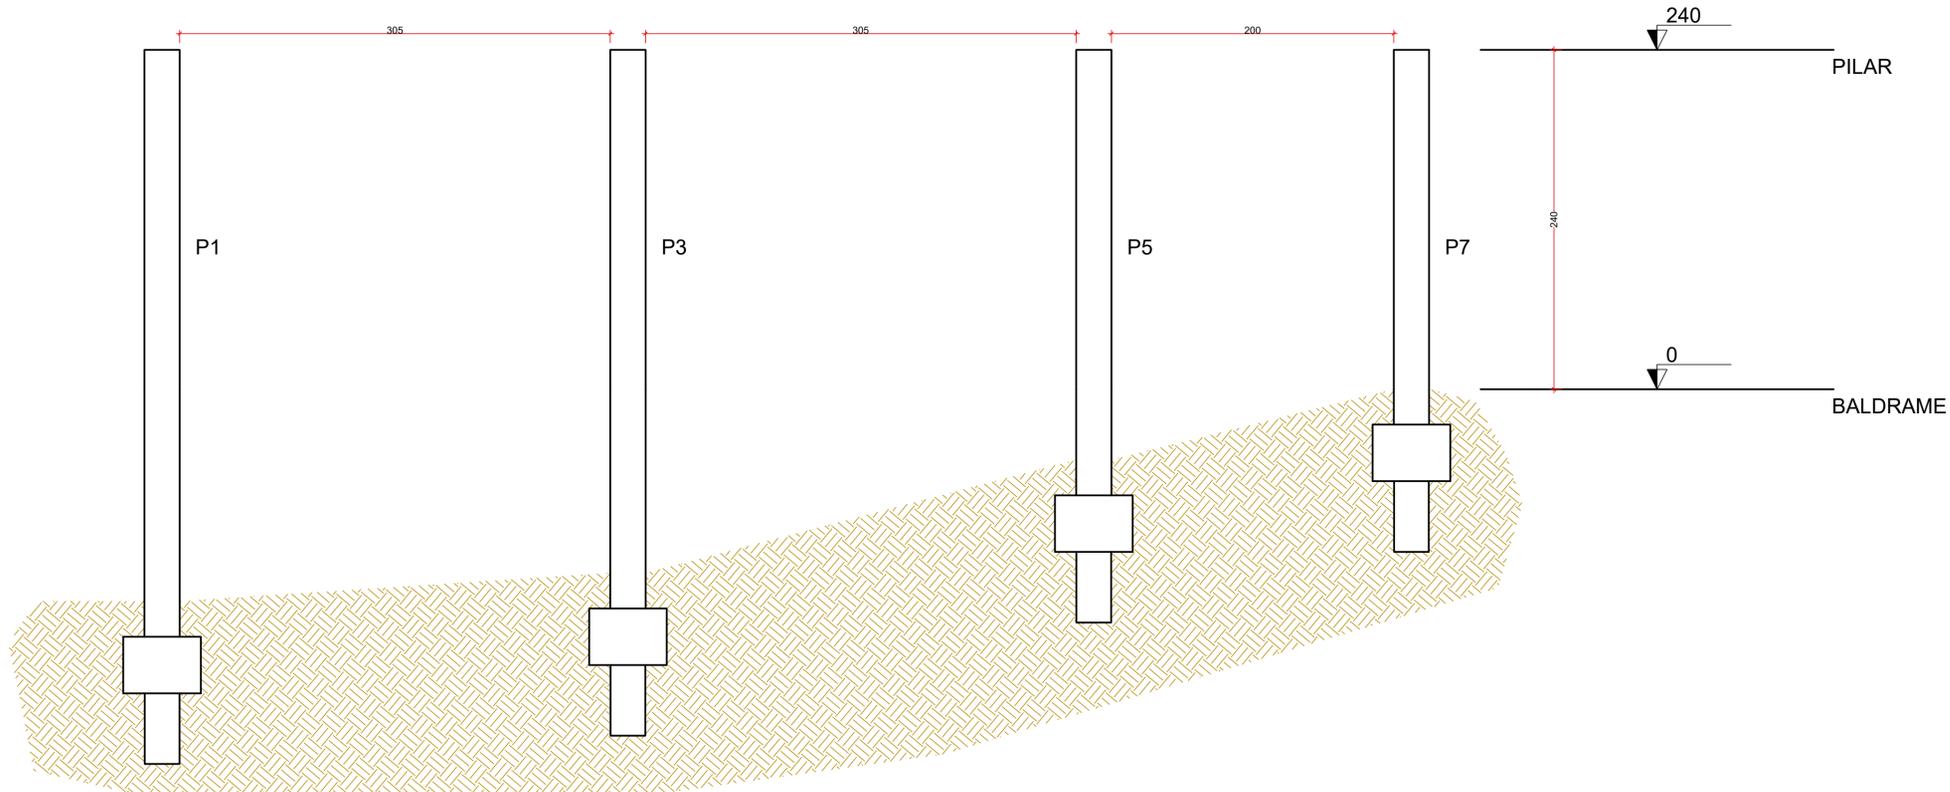

CORTE A-A
ESCALA 1:25

REV. 00	13/01/2023	EMISSÃO INICIAL	DAC
REVISÃO	DATA	DESCRIÇÃO	RESP.
<p>Prefeitura Municipal de Pouso Alegre</p>			
<p>DAC Engenharia</p> <p>Rua Miguel Vianna, nº 81, 2º Andar Bairro Morro Chic CEP: 37500-080 - Itajubá / MG Tel: (35) 3623-8846 www.dacengenharia.com.br</p>		<p>COORDENAÇÃO ALOISIO CAETANO FERREIRA</p> <p>RESPONSÁVEL TÉCNICO E AUTOR ENG. CIVIL FLÁVIA BARBOSA CREA: MS-187.842/D</p>	
<p>EMPREENDIMENTO REFORMA E AMPLIAÇÃO DA E.M. DOM OTÁVIO</p>			
<p>ENDEREÇO RUA PROF. NEUZA S. DA MOTTA, 145 - B. J. ESPLANADA POUSO ALEGRE - MINAS GERAIS</p>			<p>DISCIPLINA ESTRUTURAL</p>
<p>ASSUNTO PROJETO ESTRUTURAL EM CONCRETO ARMADO PLANTAS DE LOCAÇÃO E FORMA DA PASSARELA 1</p>			<p>FASE DO PROJETO EXECUTIVO</p>
<p>DATA INICIAL 13/01/2023</p>			<p>FOLHA Nº 11</p>
ESCALA INDICADA	REVISÃO R00	ARQUIVO DAC-PMPA-DOM-PE-EST-R00.DWG	