




PROJETO DE CONSTRUÇÃO DO CRAS - BAIRRO SÃO GERALDO
ESCALA INDICADA

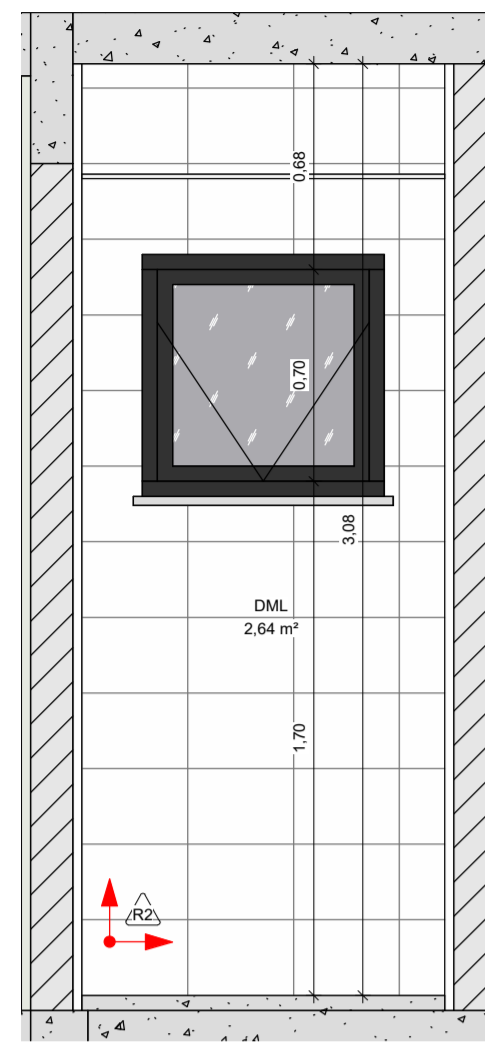


1 PAGINAÇÃO DML (1)
1 : 25

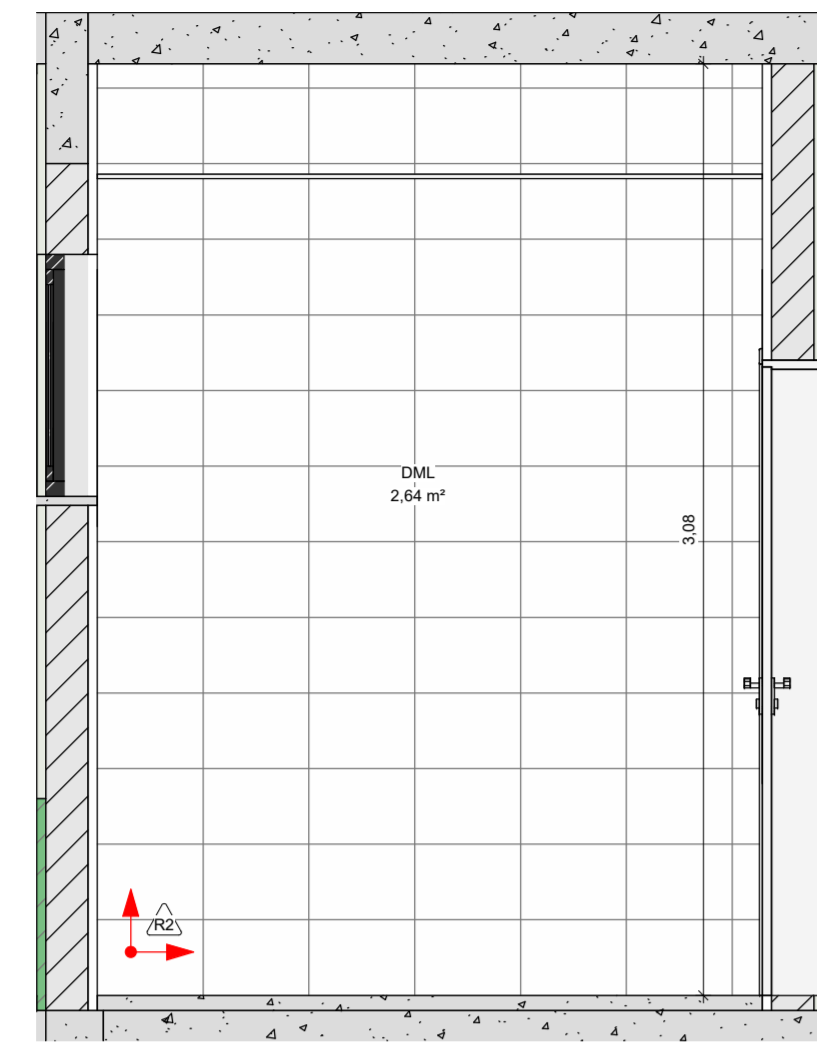


2 PAGINAÇÃO DML (2)
1 : 25

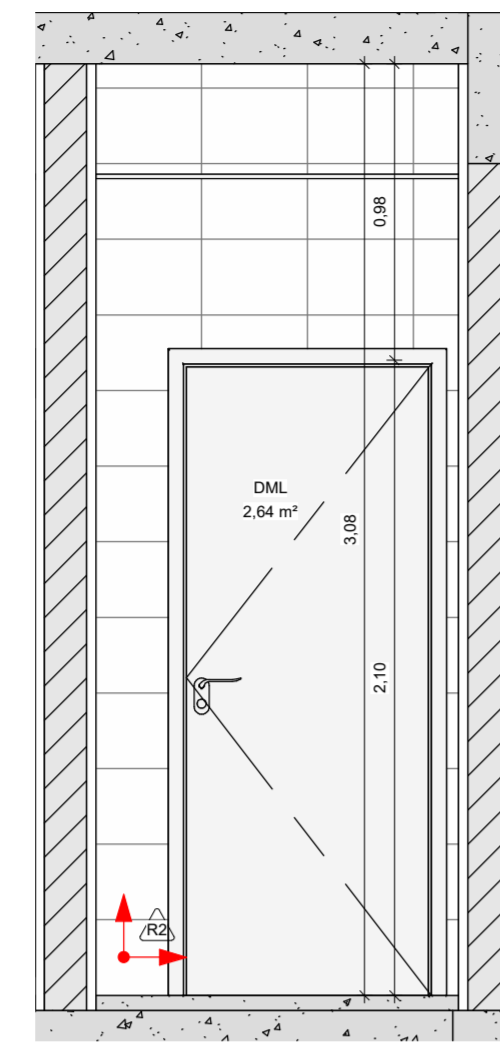


3 PAGINAÇÃO DML (3)
1 : 25

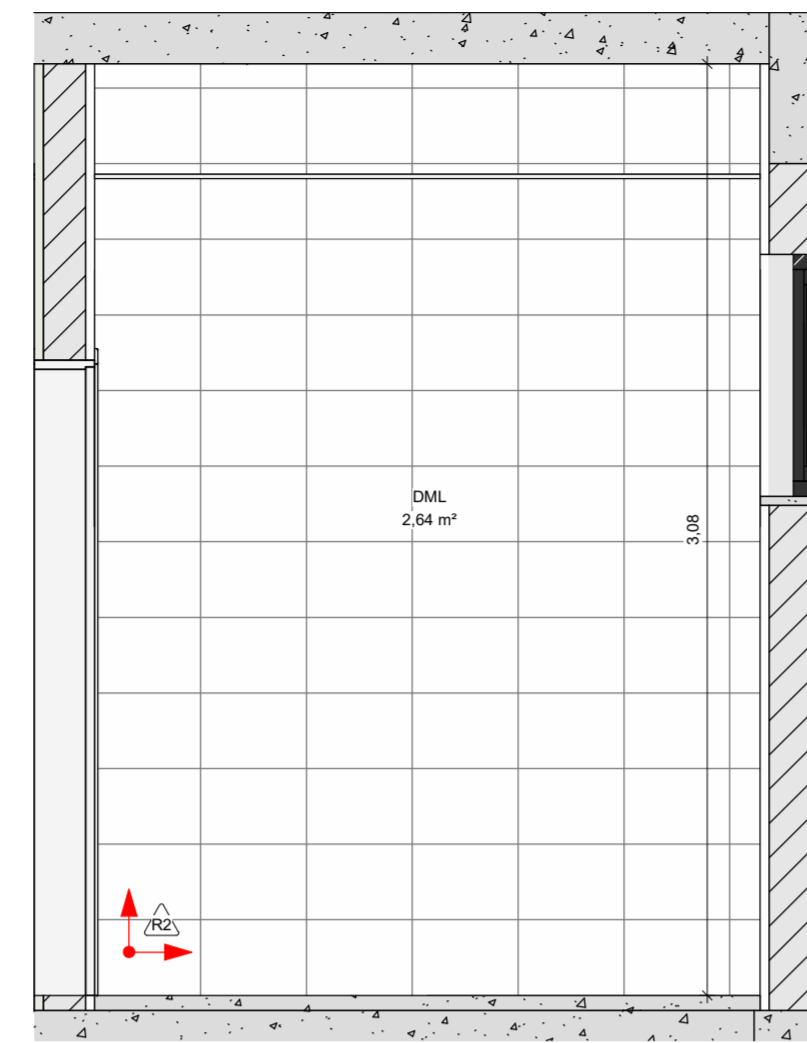


4 PAGINAÇÃO DML (4)
1 : 25

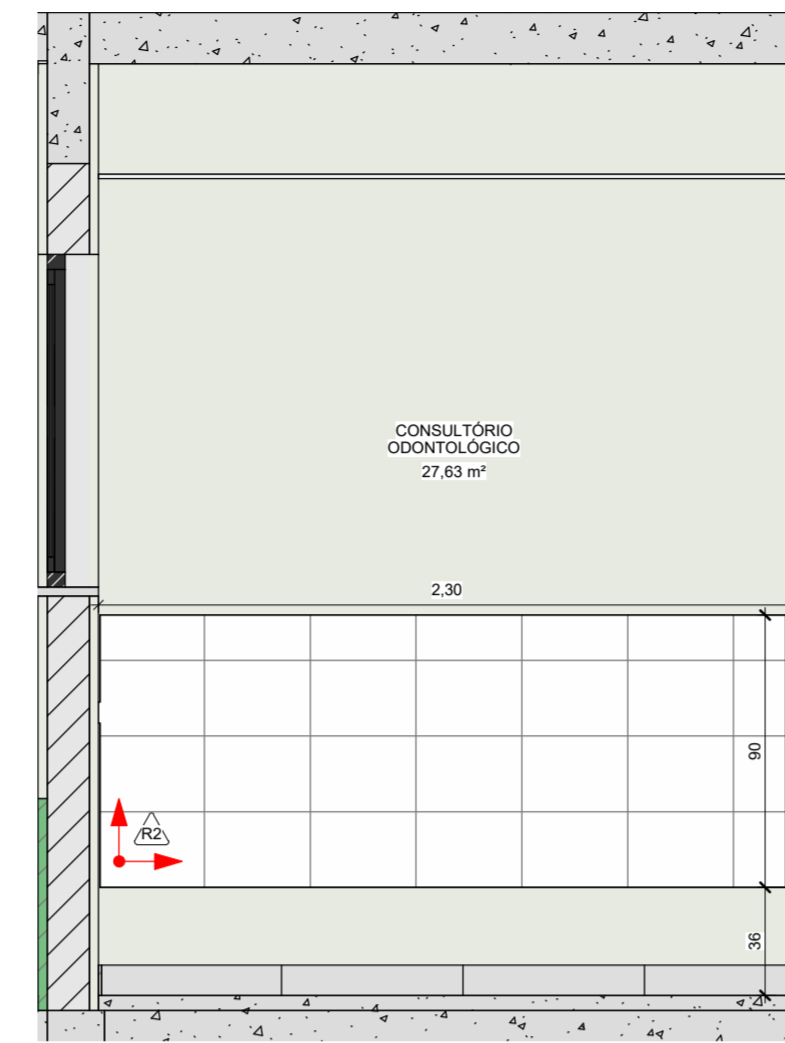


5 PAGINAÇÃO CONSULTÓRIO ODONTOLÓGICO (1)
1 : 25

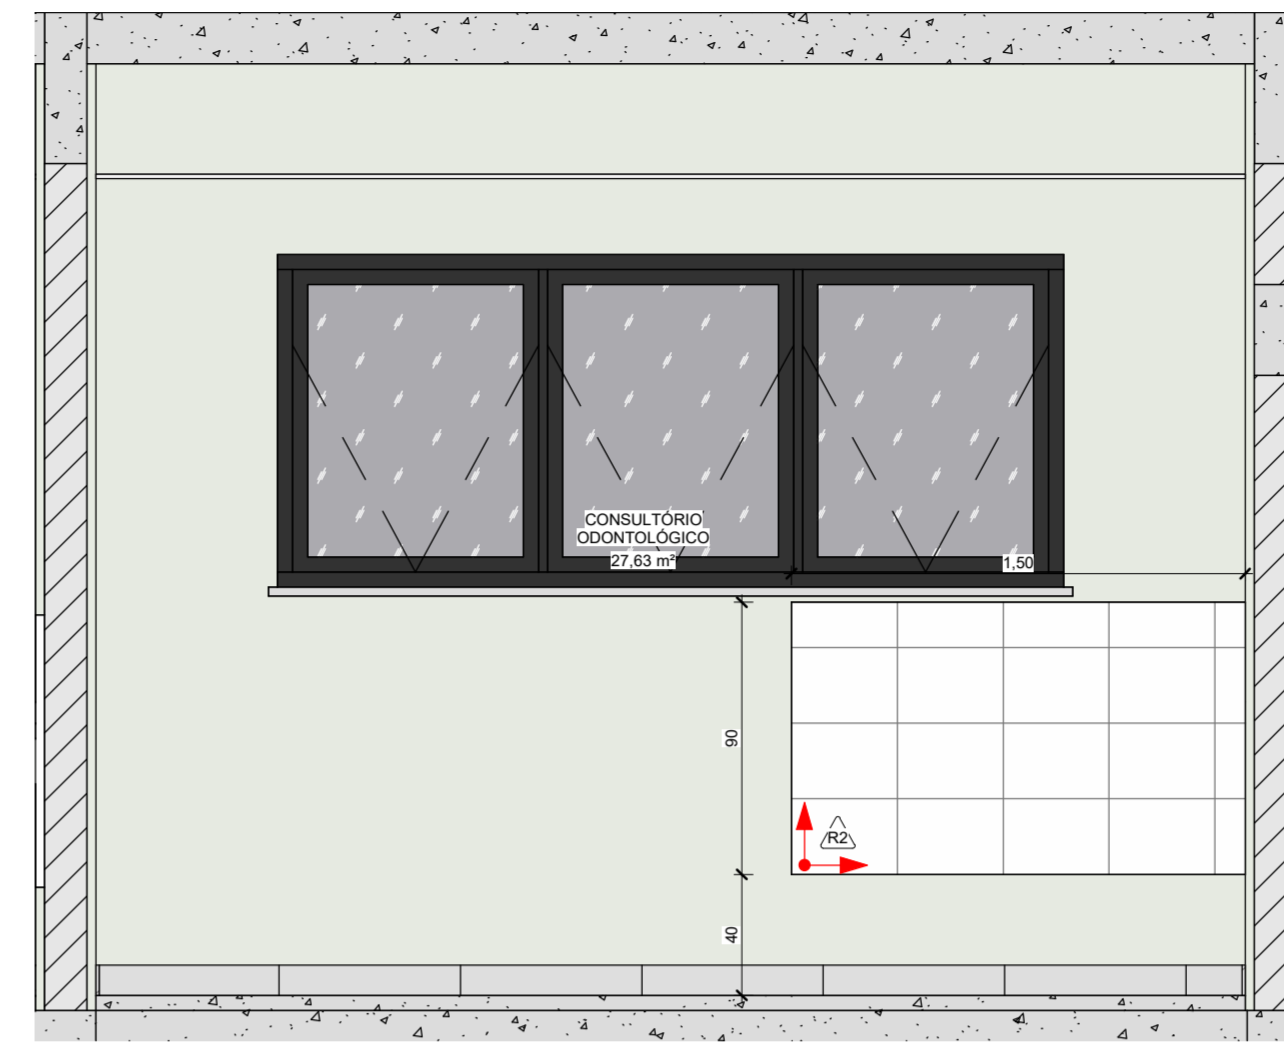


6 PAGINAÇÃO CONSULTÓRIO ODONTOLÓGICO (2)
1 : 25

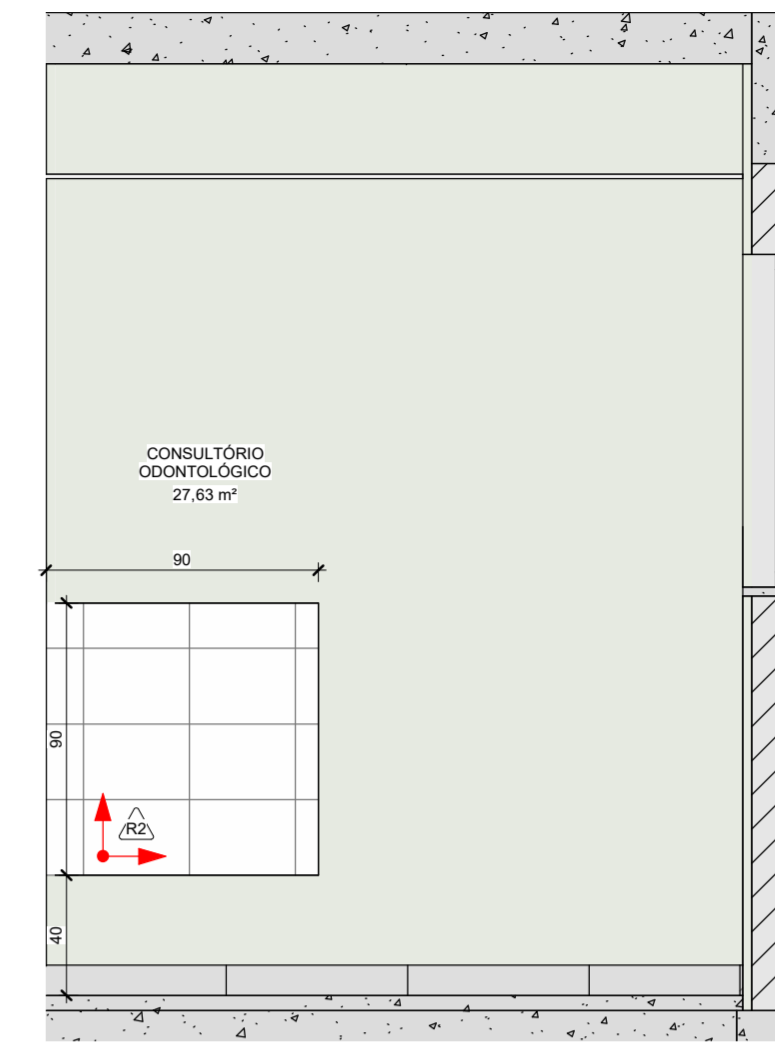


7 PAGINAÇÃO CONSULTÓRIO ODONTOLÓGICO (3)
1 : 25

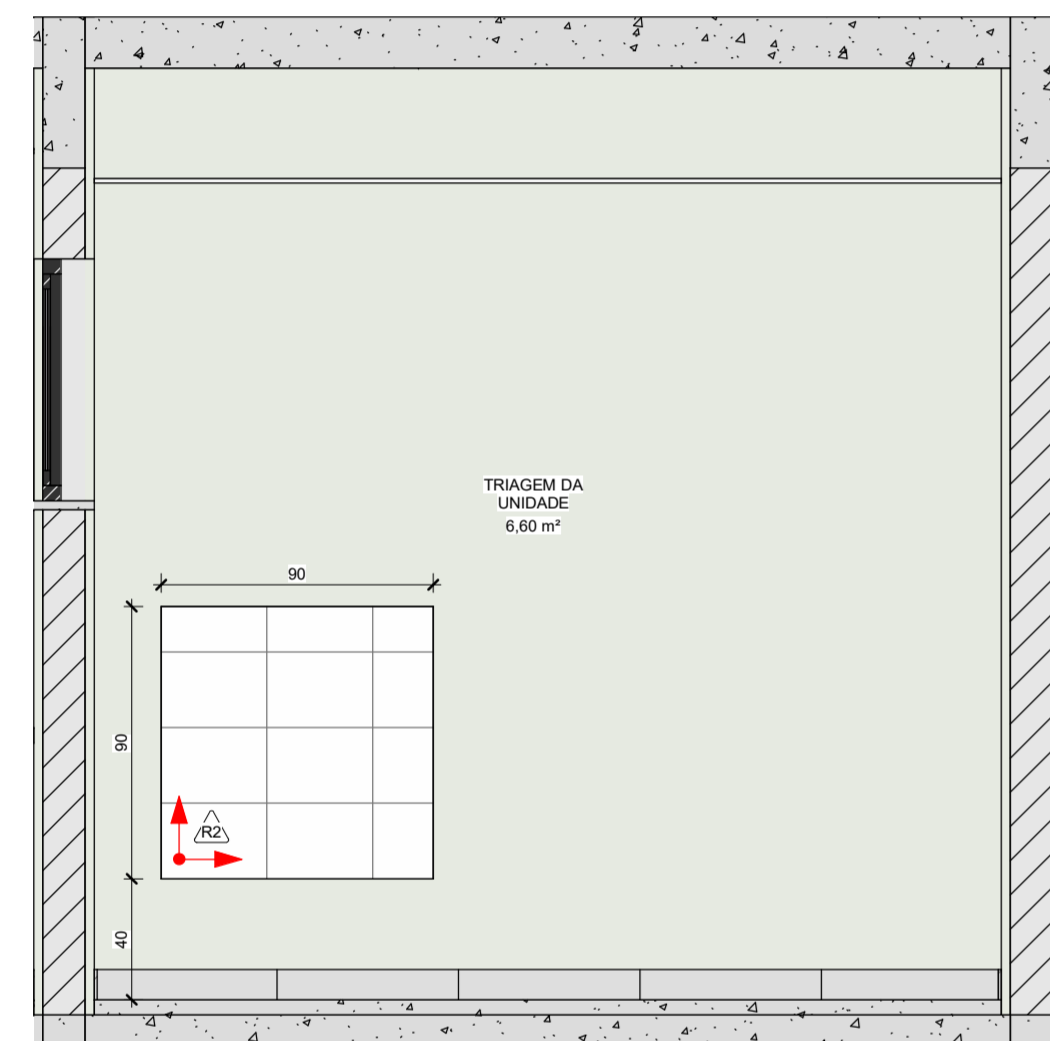


8 PAGINAÇÃO TRIAGEM DA UNIDADE
1 : 25

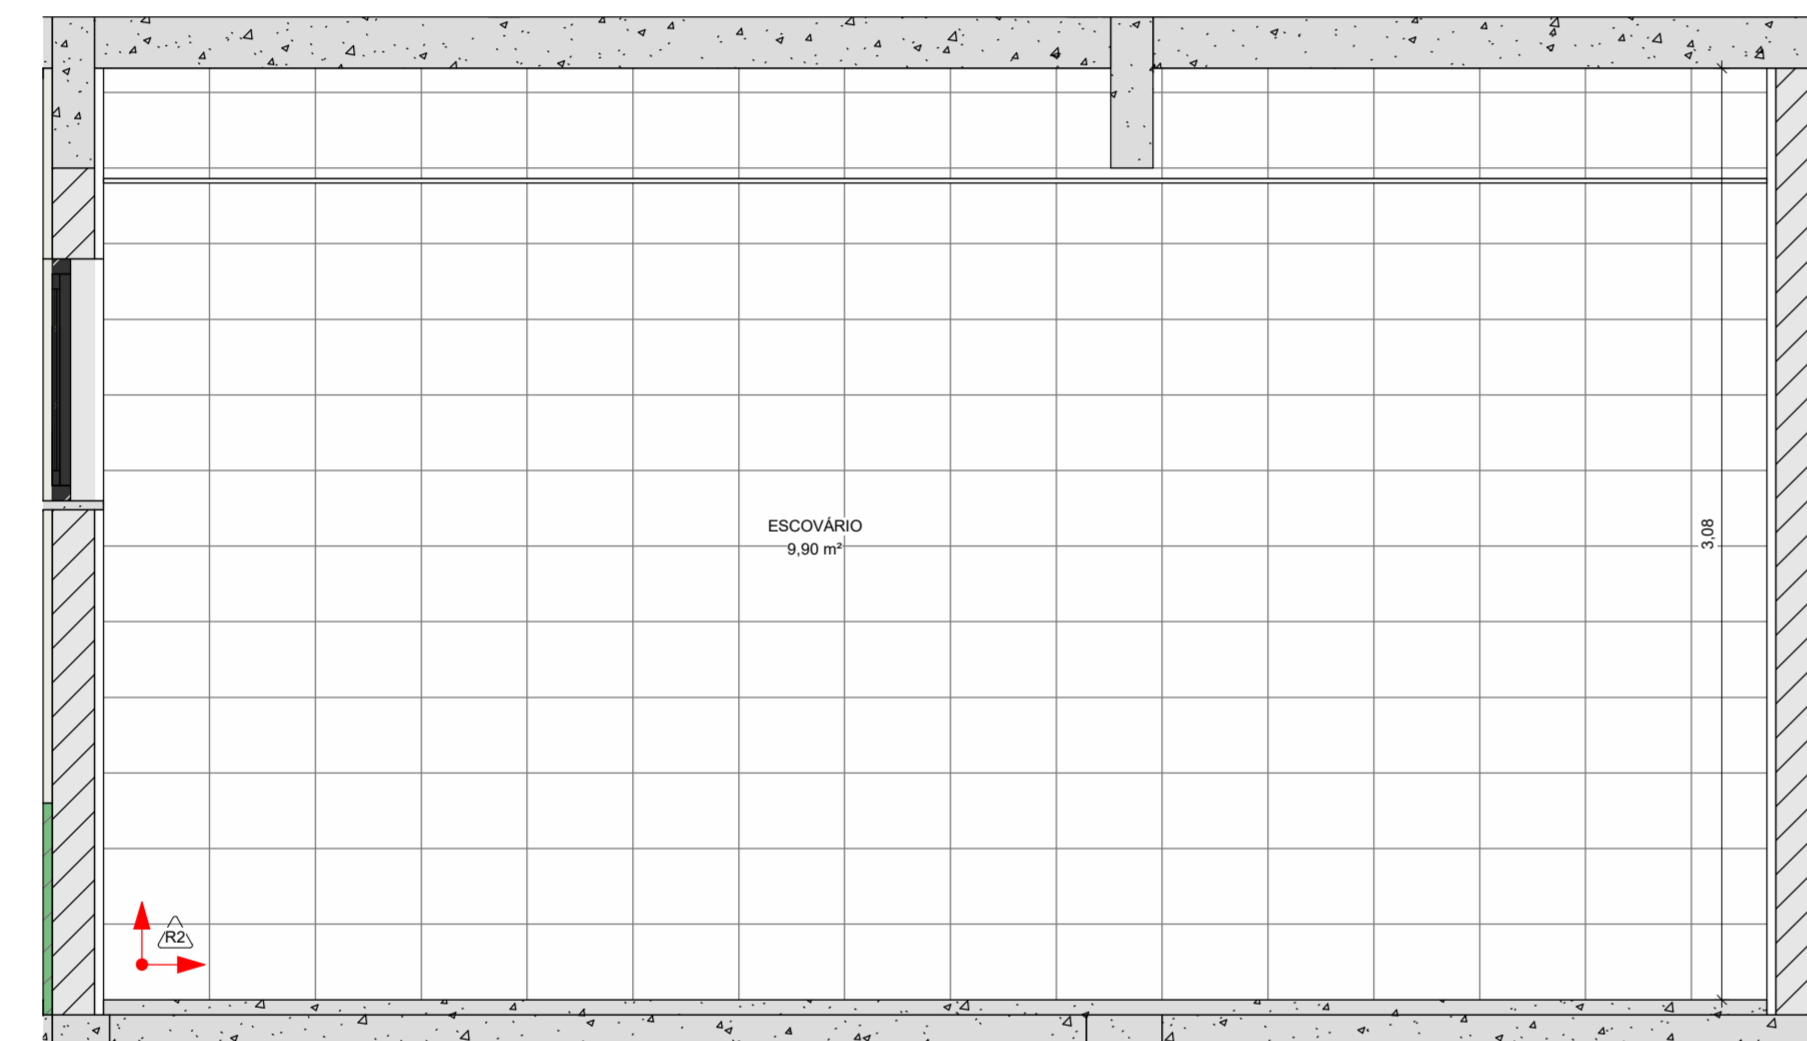


9 PAGINAÇÃO ESCOVÁRIO (1)
1 : 25

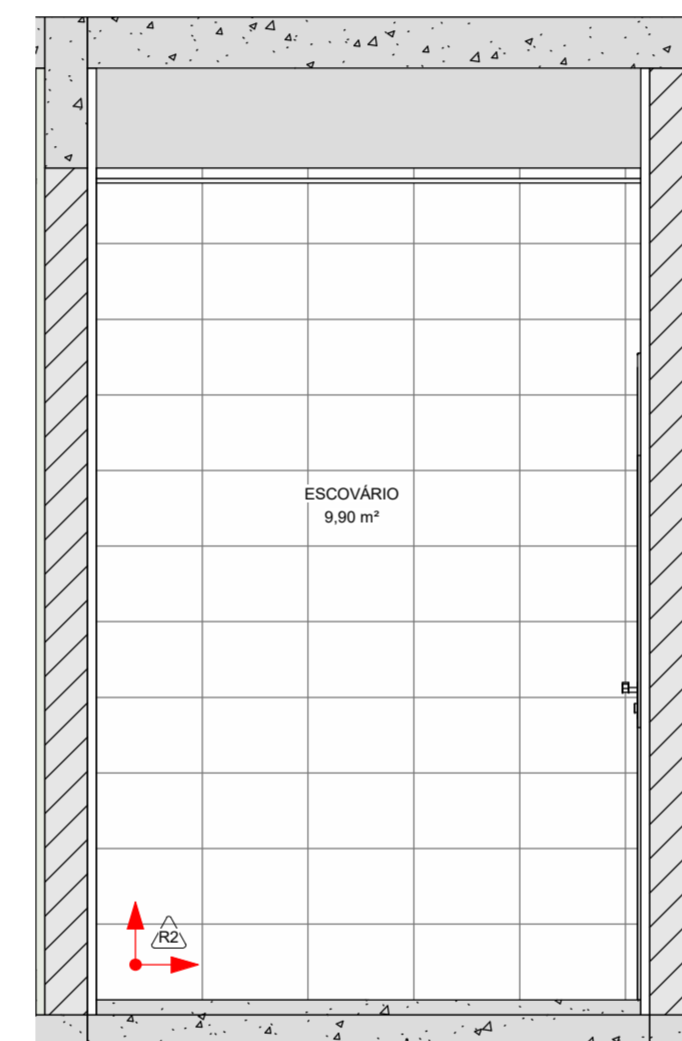


10 PAGINAÇÃO ESCOVÁRIO (2)
1 : 25

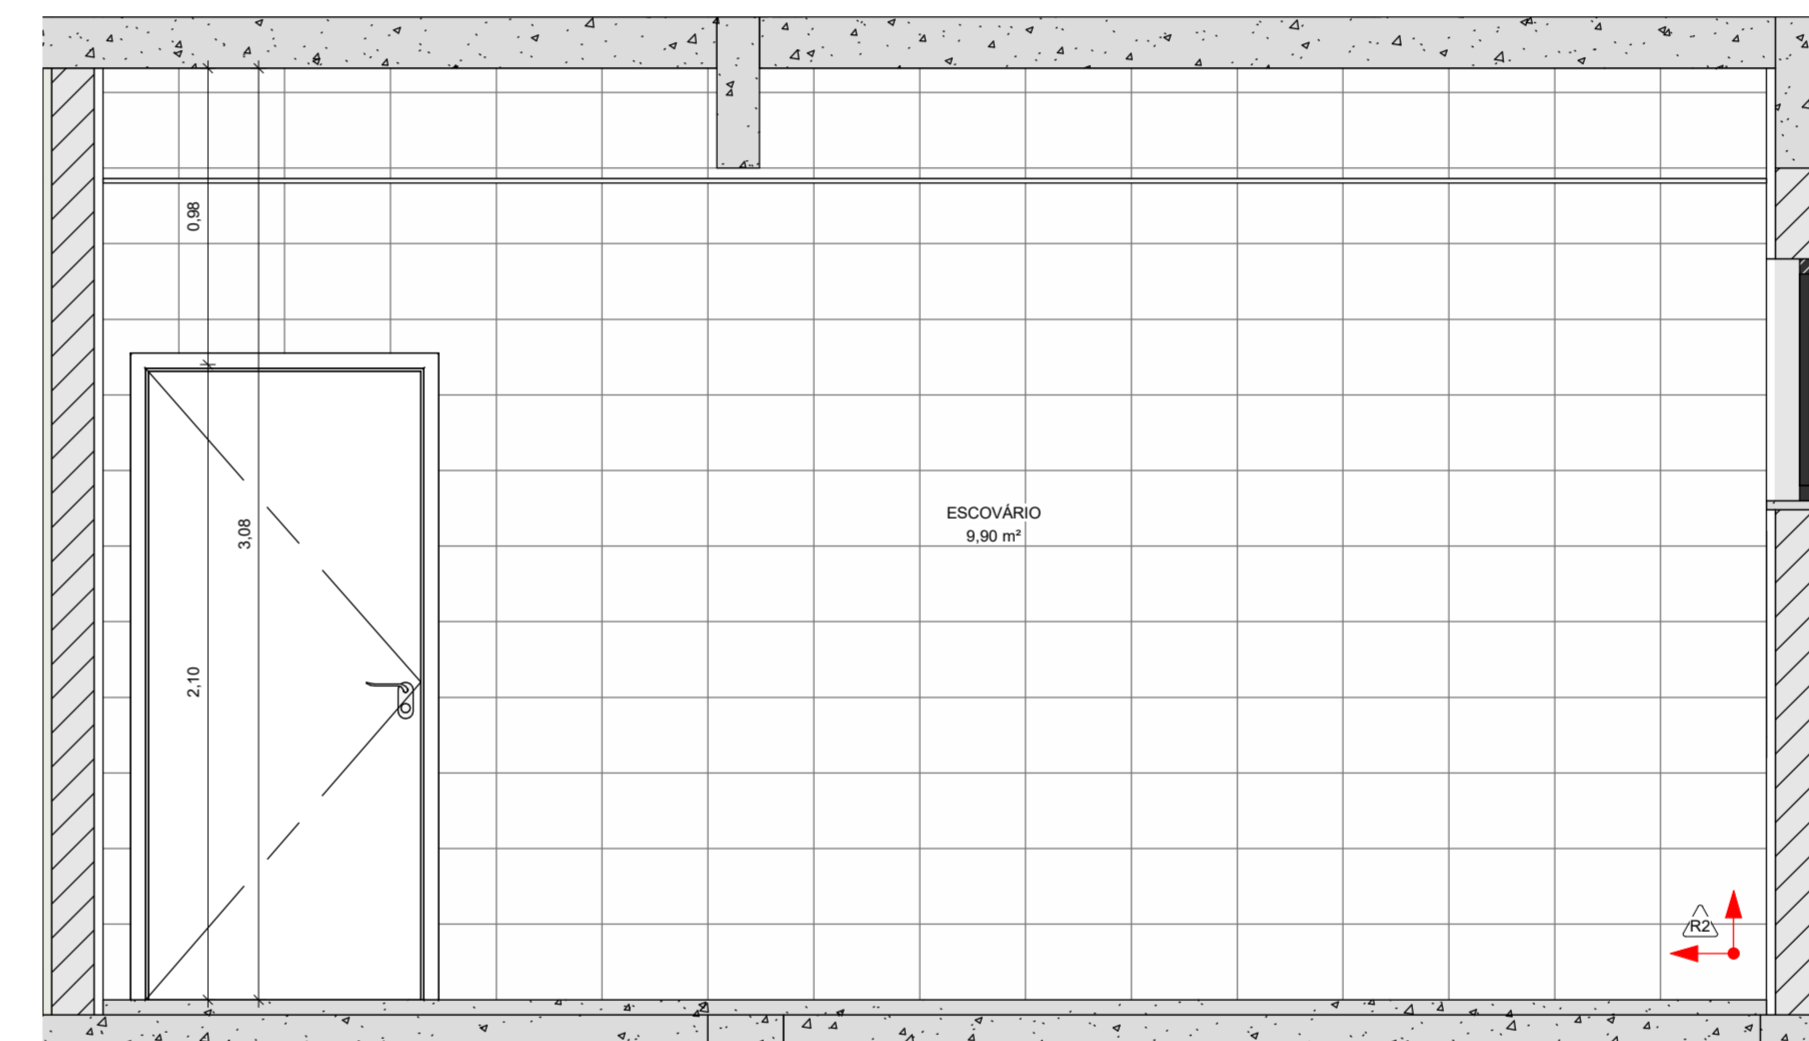


11 PAGINAÇÃO ESCOVÁRIO (3)
1 : 25

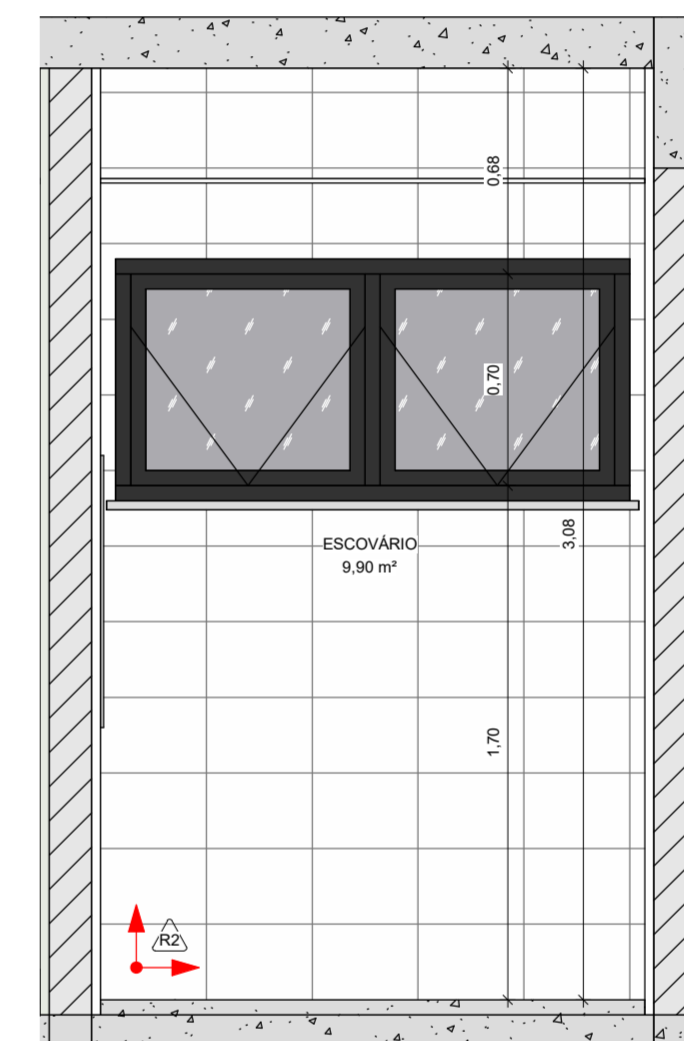


12 PAGINAÇÃO ESCOVÁRIO (4)
1 : 25

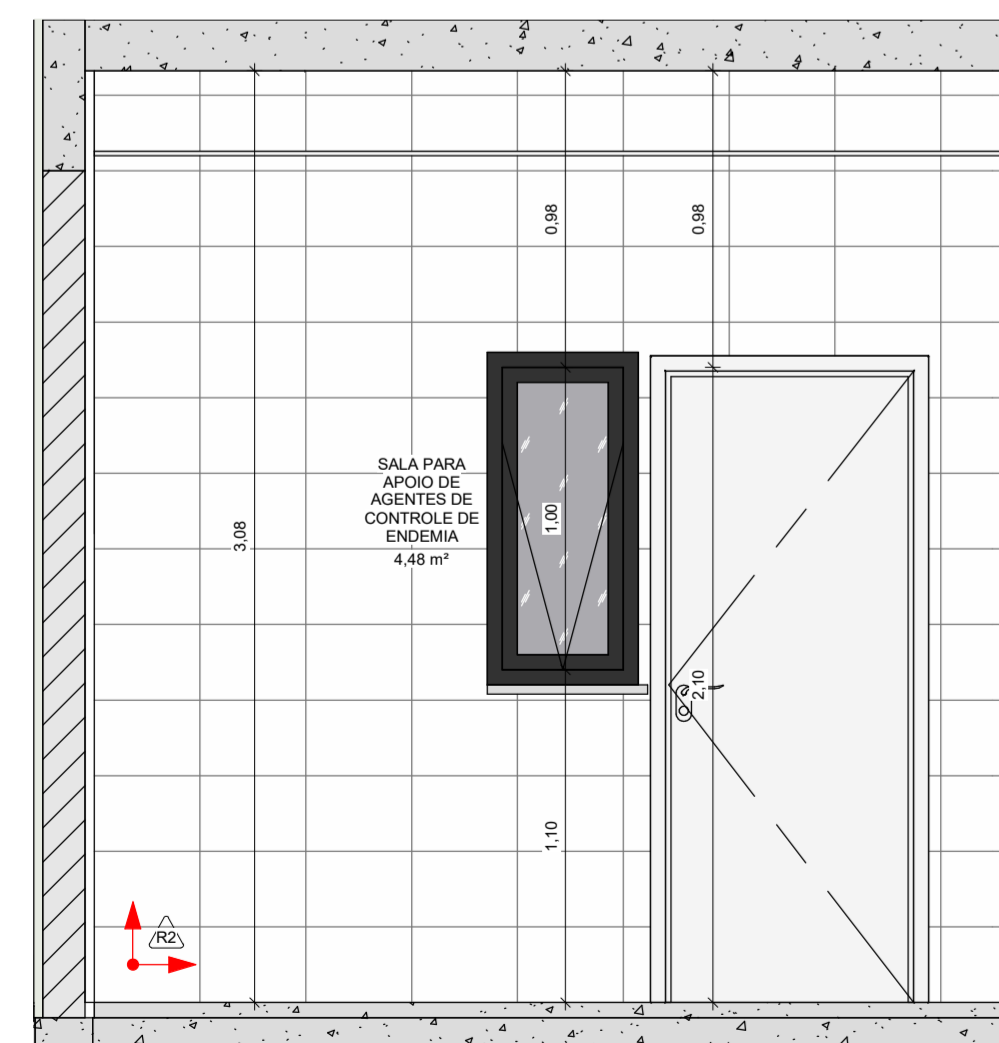


13 PAGINAÇÃO SALA P/ APOIO DE AGENTES DE CONTROLE DE ENDEMIAS (1)
1 : 25

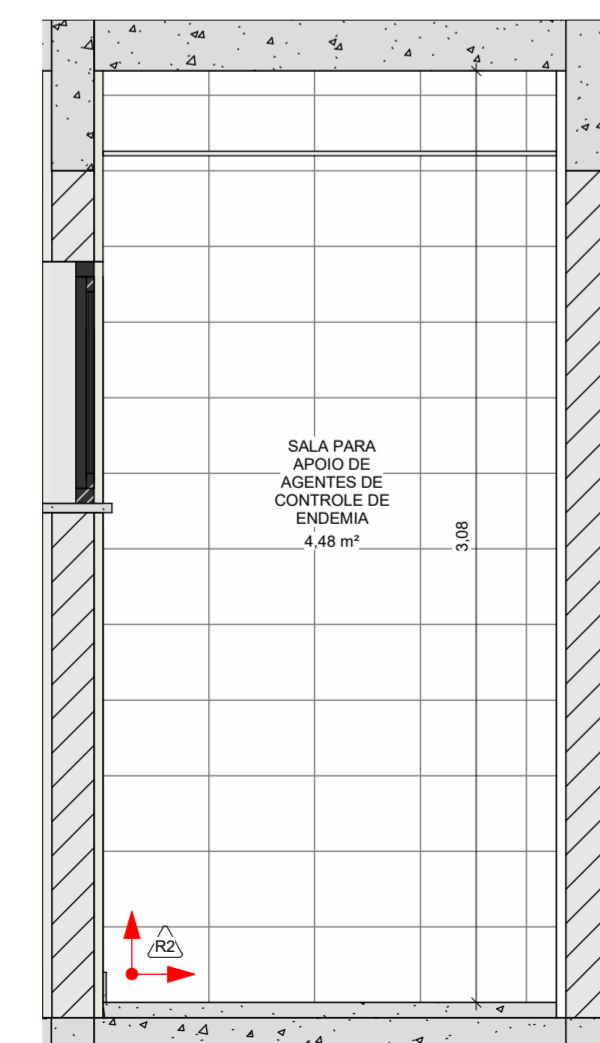


14 PAGINAÇÃO SALA P/ APOIO DE AGENTES DE CONTROLE DE ENDEMIAS (2)
1 : 25

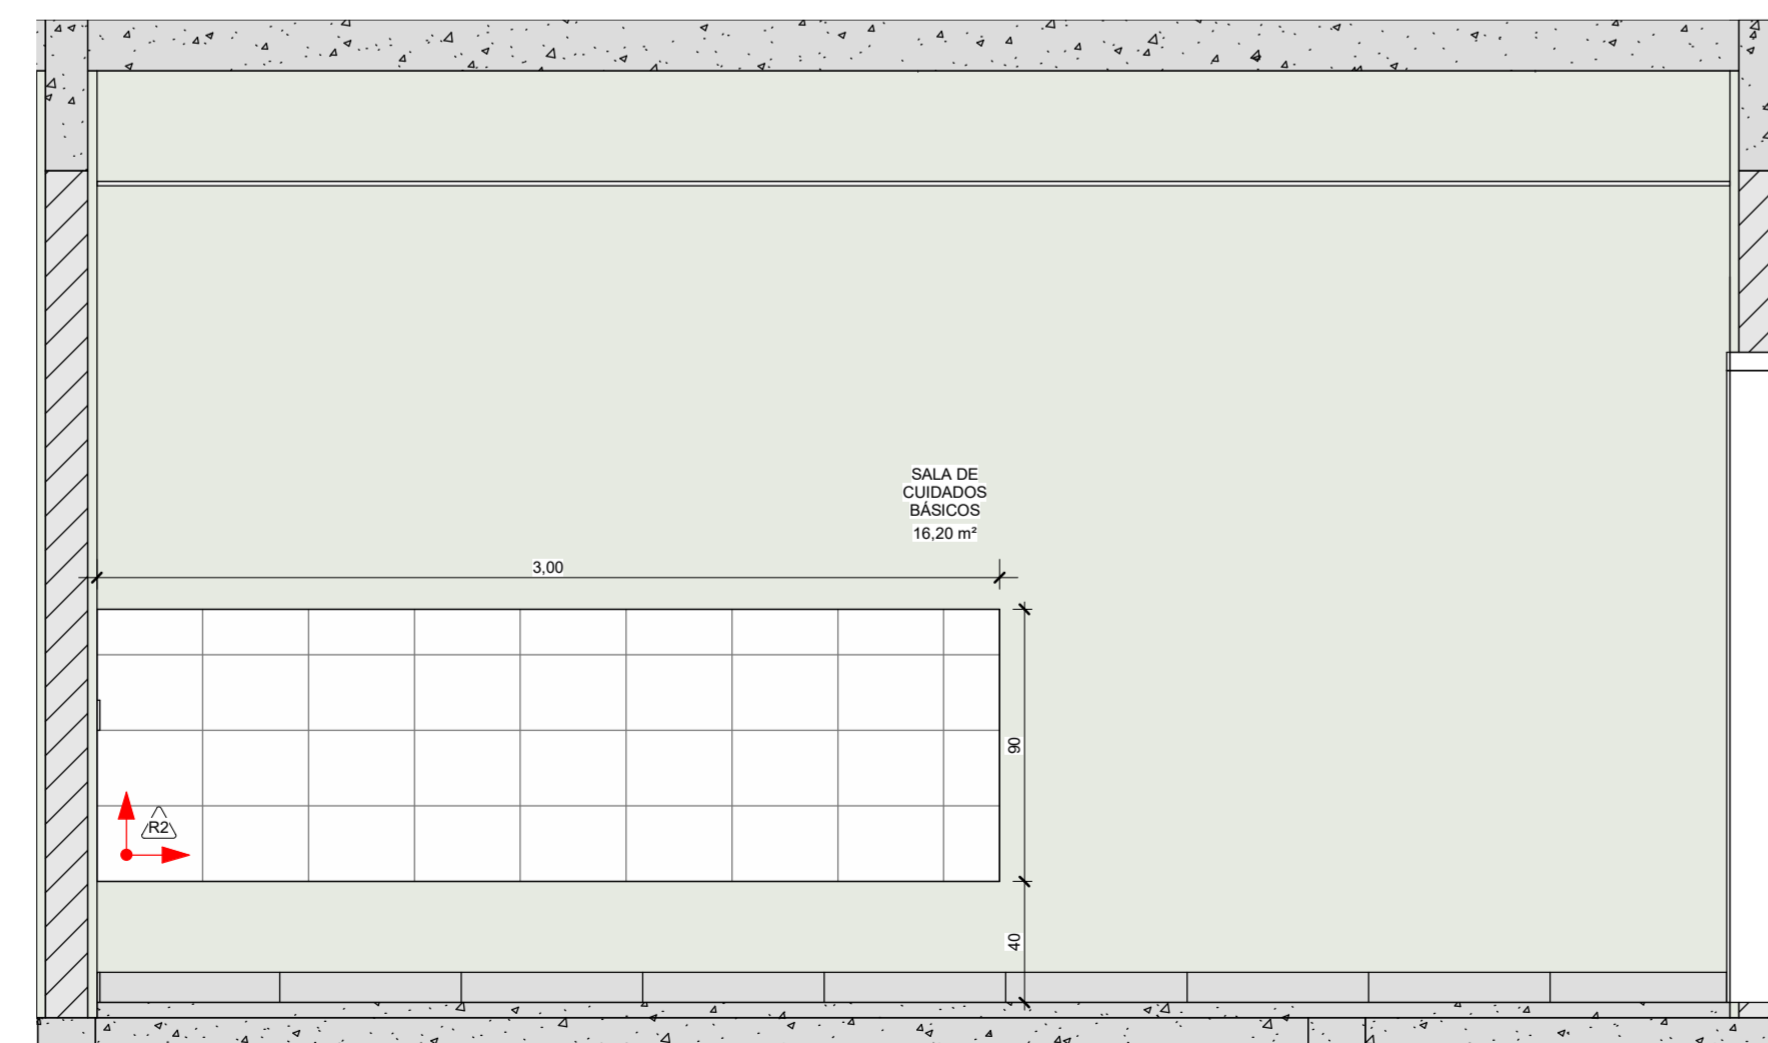


15 PAGINAÇÃO SALA DE CUIDADOS BÁSICOS
1 : 25

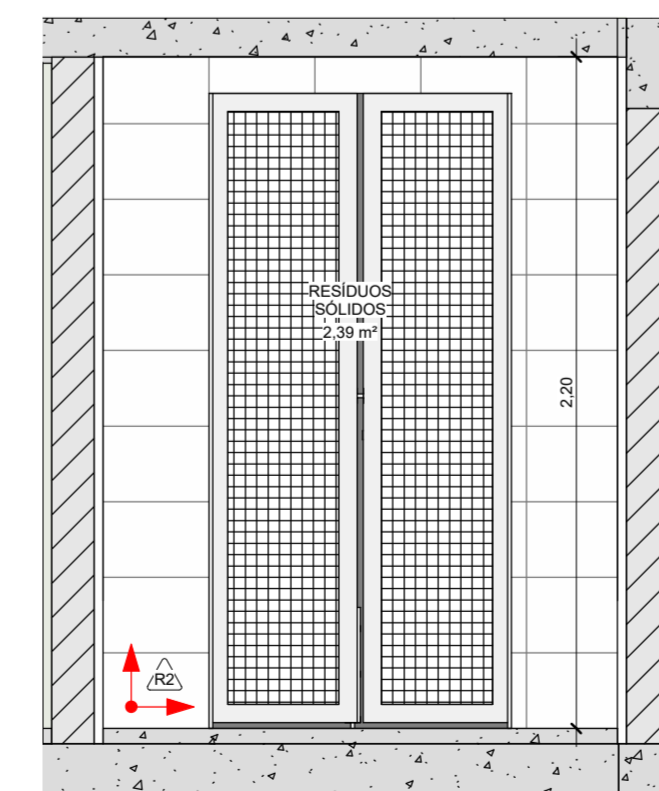


16 PAGINAÇÃO RESÍDUOS SÓLIDOS (1)
1 : 25

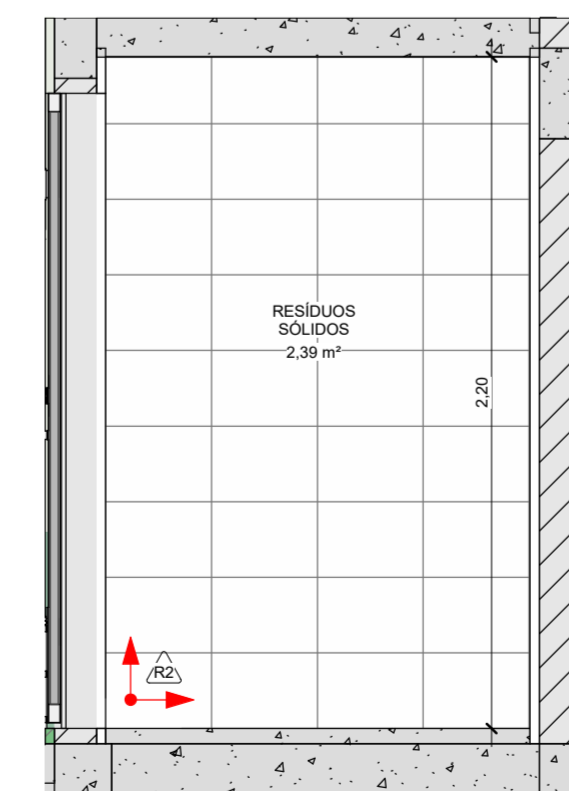

17 PAGINAÇÃO RESÍDUOS SÓLIDOS (2)
1 : 25

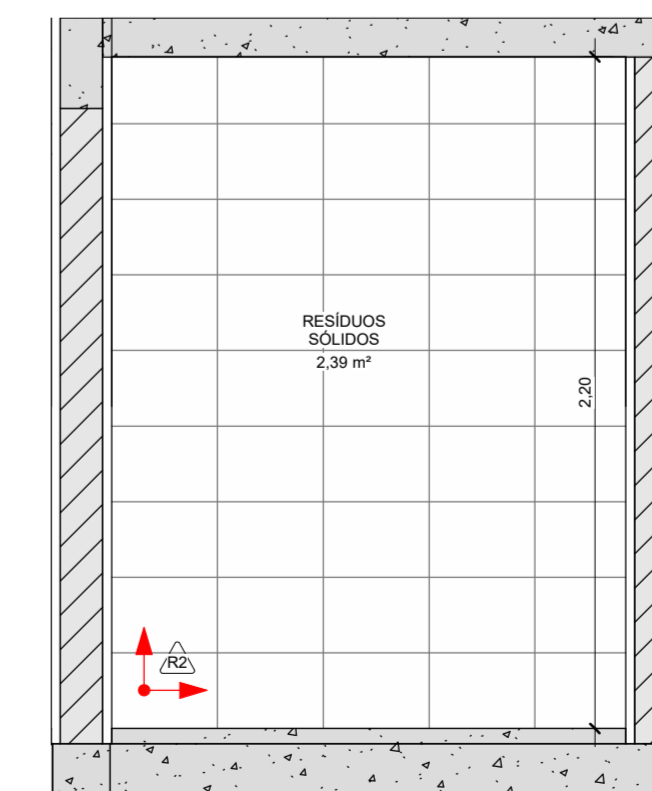

18 PAGINAÇÃO RESÍDUOS SÓLIDOS (3)
1 : 25

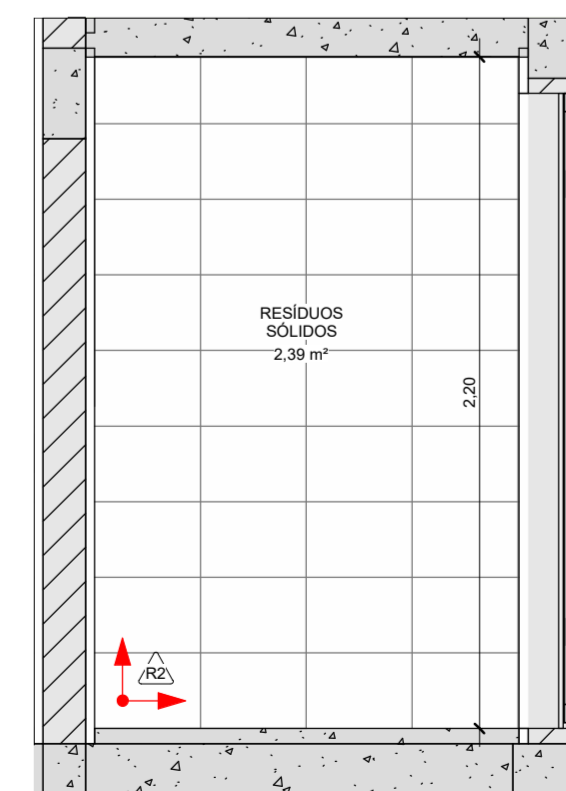

19 PAGINAÇÃO RESÍDUOS SÓLIDOS (4)
1 : 25

NOTAS:
 - MEDIDAS E NÍVEIS EM METROS E CENTÍMETROS;
 - VERIFICAR DETALHES CONSTRUTIVOS PERTINENTES NO MEMORIAL DESCRITIVO;
 - RAMPAS DEVERÃO SER EXECUTADAS CONFORME OS NÍVEIS DO PISO E DE ACORDO COM A NBR 9050;
 - ALTERAÇÕES NESTE PROJETO SOMENTE COM AUTORIZAÇÃO EXPRESSA DA FISCALIZAÇÃO E DA EMPRESA PROJETISTA;

REFERÊNCIAS:
 - PLANILHA DE QUANTITATIVOS;
 - MEMORIAL DESCRITIVO E ESPECIFICAÇÕES TÉCNICAS.

REV. 01 08/11/24	ALTERAÇÕES CONFORME VIGILÂNCIA SANITÁRIA	DAC
REV. 00 20/05/24	EMIÇÃO INICIAL	DAC
REVISÃO DATA :	DESCRIÇÃO:	RESP.:



 Rua Cel. Joaquim Francisco, 341, Bairro Varginha CEP: 37501-052 - Itajubá / MG Tel: (35) 2143-9087 www.dacengenharia.com.br	COORDENAÇÃO DE PROJETOS
	RAFAEL BARBOSA CARREIRA CAU:004155411-5 RESPONSÁVEL TÉCNICO
ALOISIO CAETANO FERREIRA CREA: MG-97.132/D	

CONSTRUÇÃO DA UBS CRISTAIS	
ENGENHEIRO RUA ROBERTO SCODELER, B. BELLA ITÁLIA POUSO ALEGRE - MG	DISCIPLINA ARQUITETÔNICO
ASSUNTO PAGINAÇÕES DE REVESTIMENTOS CERÂMICOS	FASE DO PROJETO EXECUTIVO
	FOLHA Nº 07/19
DATA INICIAL 20/05/2024	ESCALA INDICADA
REVISÃO REV.01	DAC-PMPA-CRIS-PE-ARQ-R01.RVT