




Cálice (PM9=PM27=PM38=PM70=PM83=PM85)
ESC 1:25

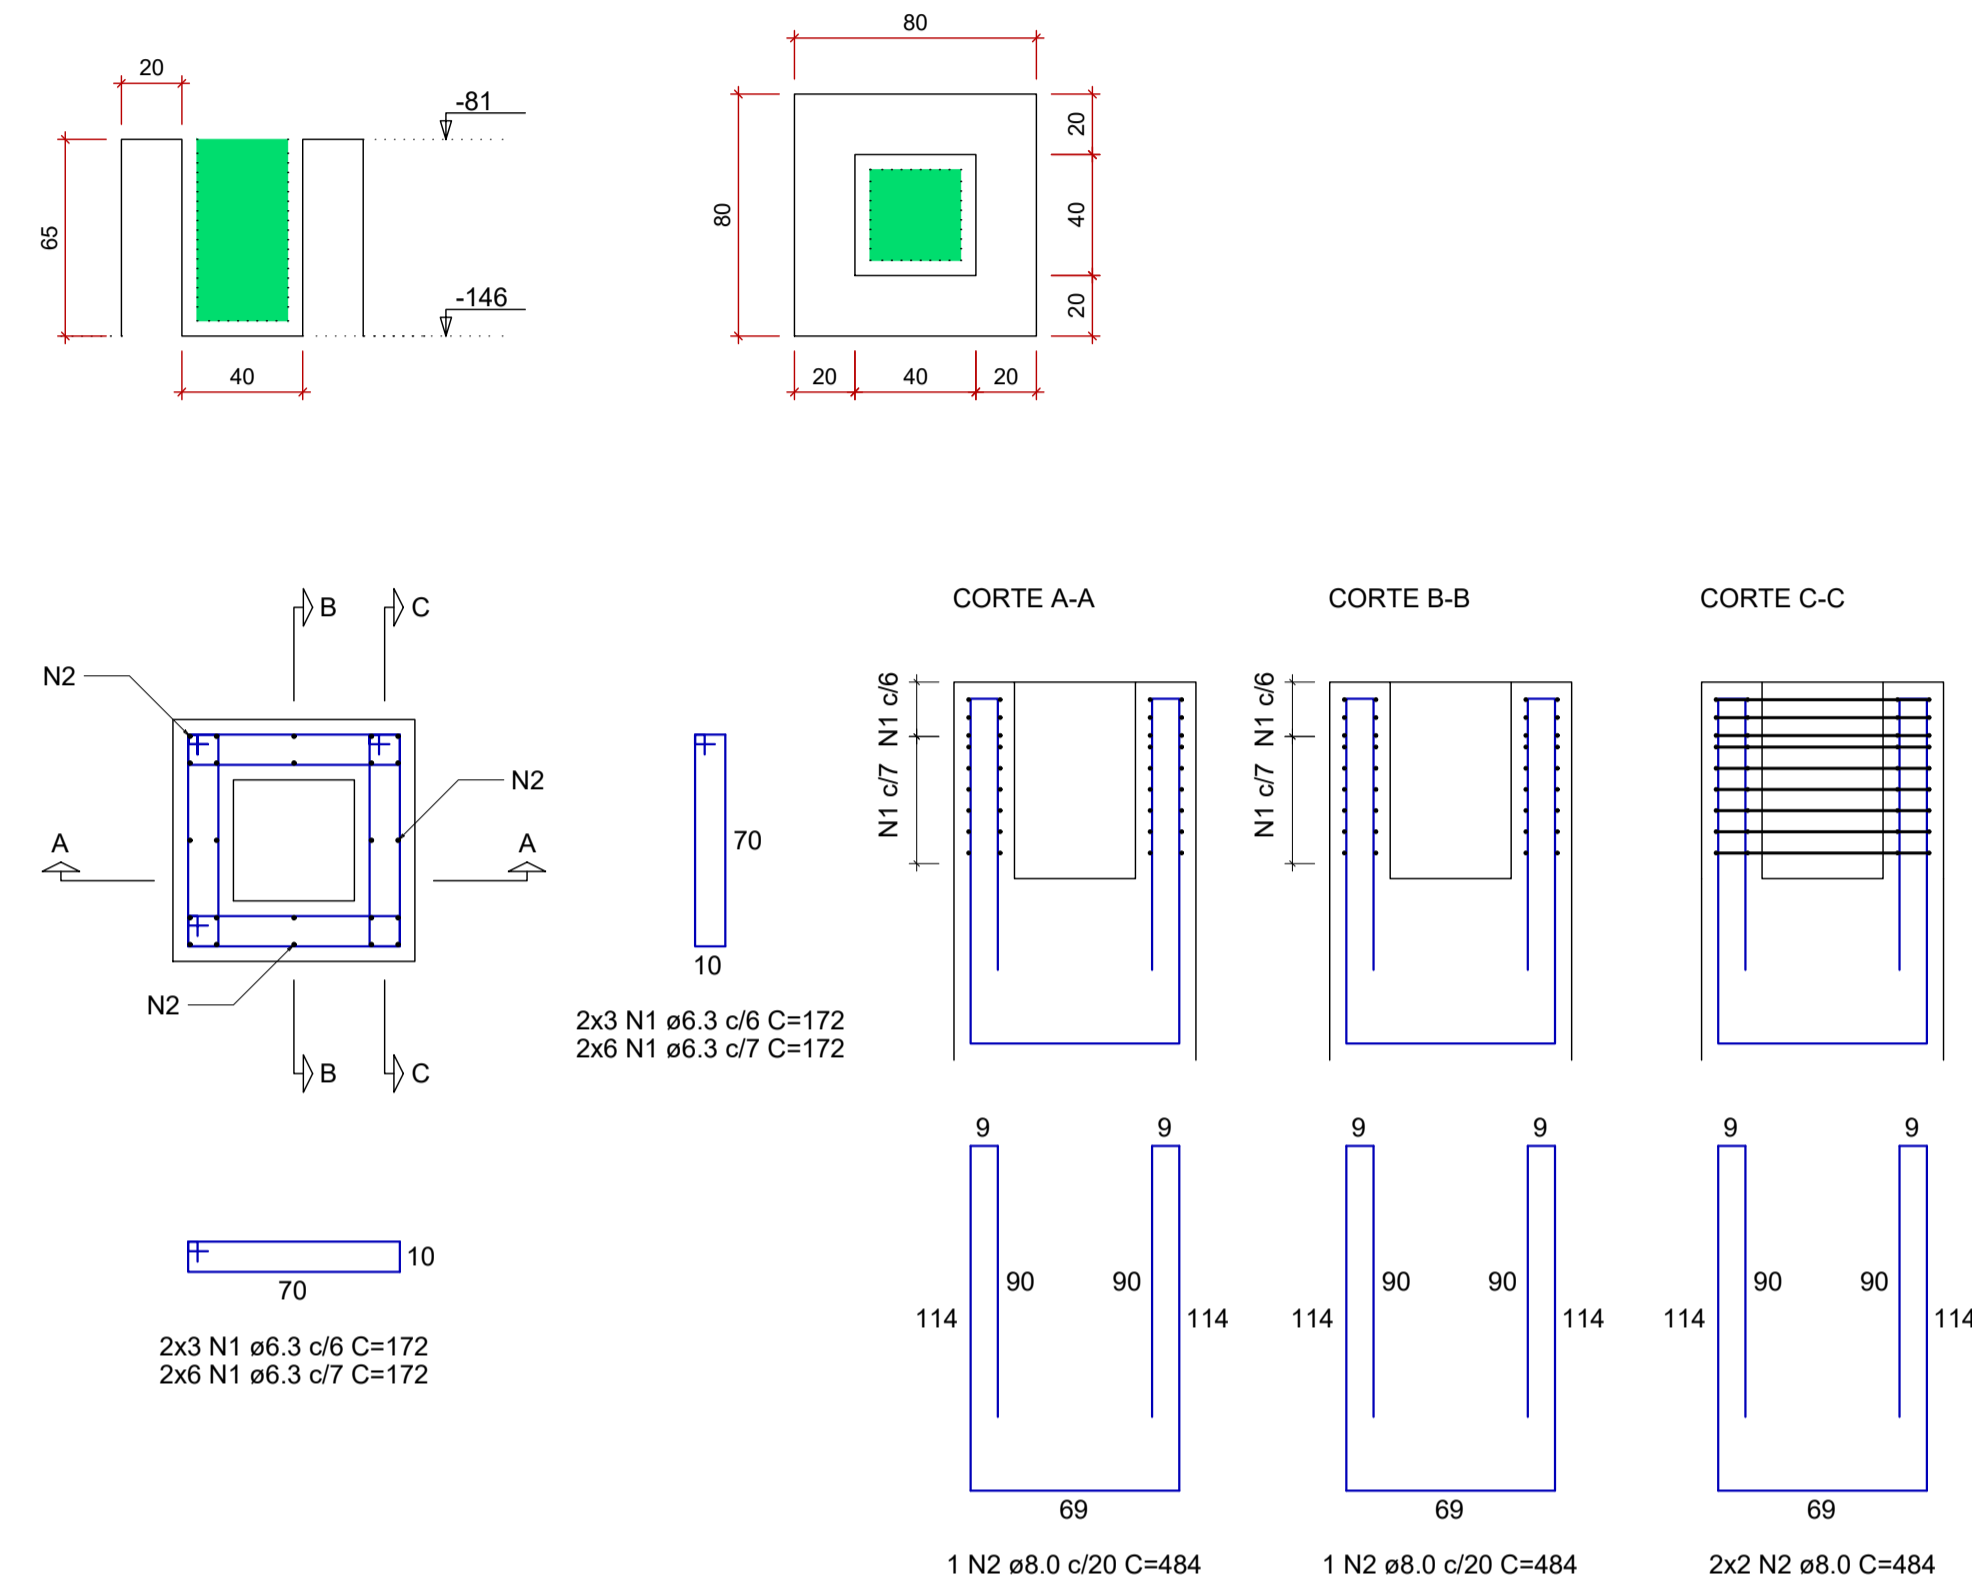


Cálice (PM12=PM66=PM87=PM111)
ESC 1:25

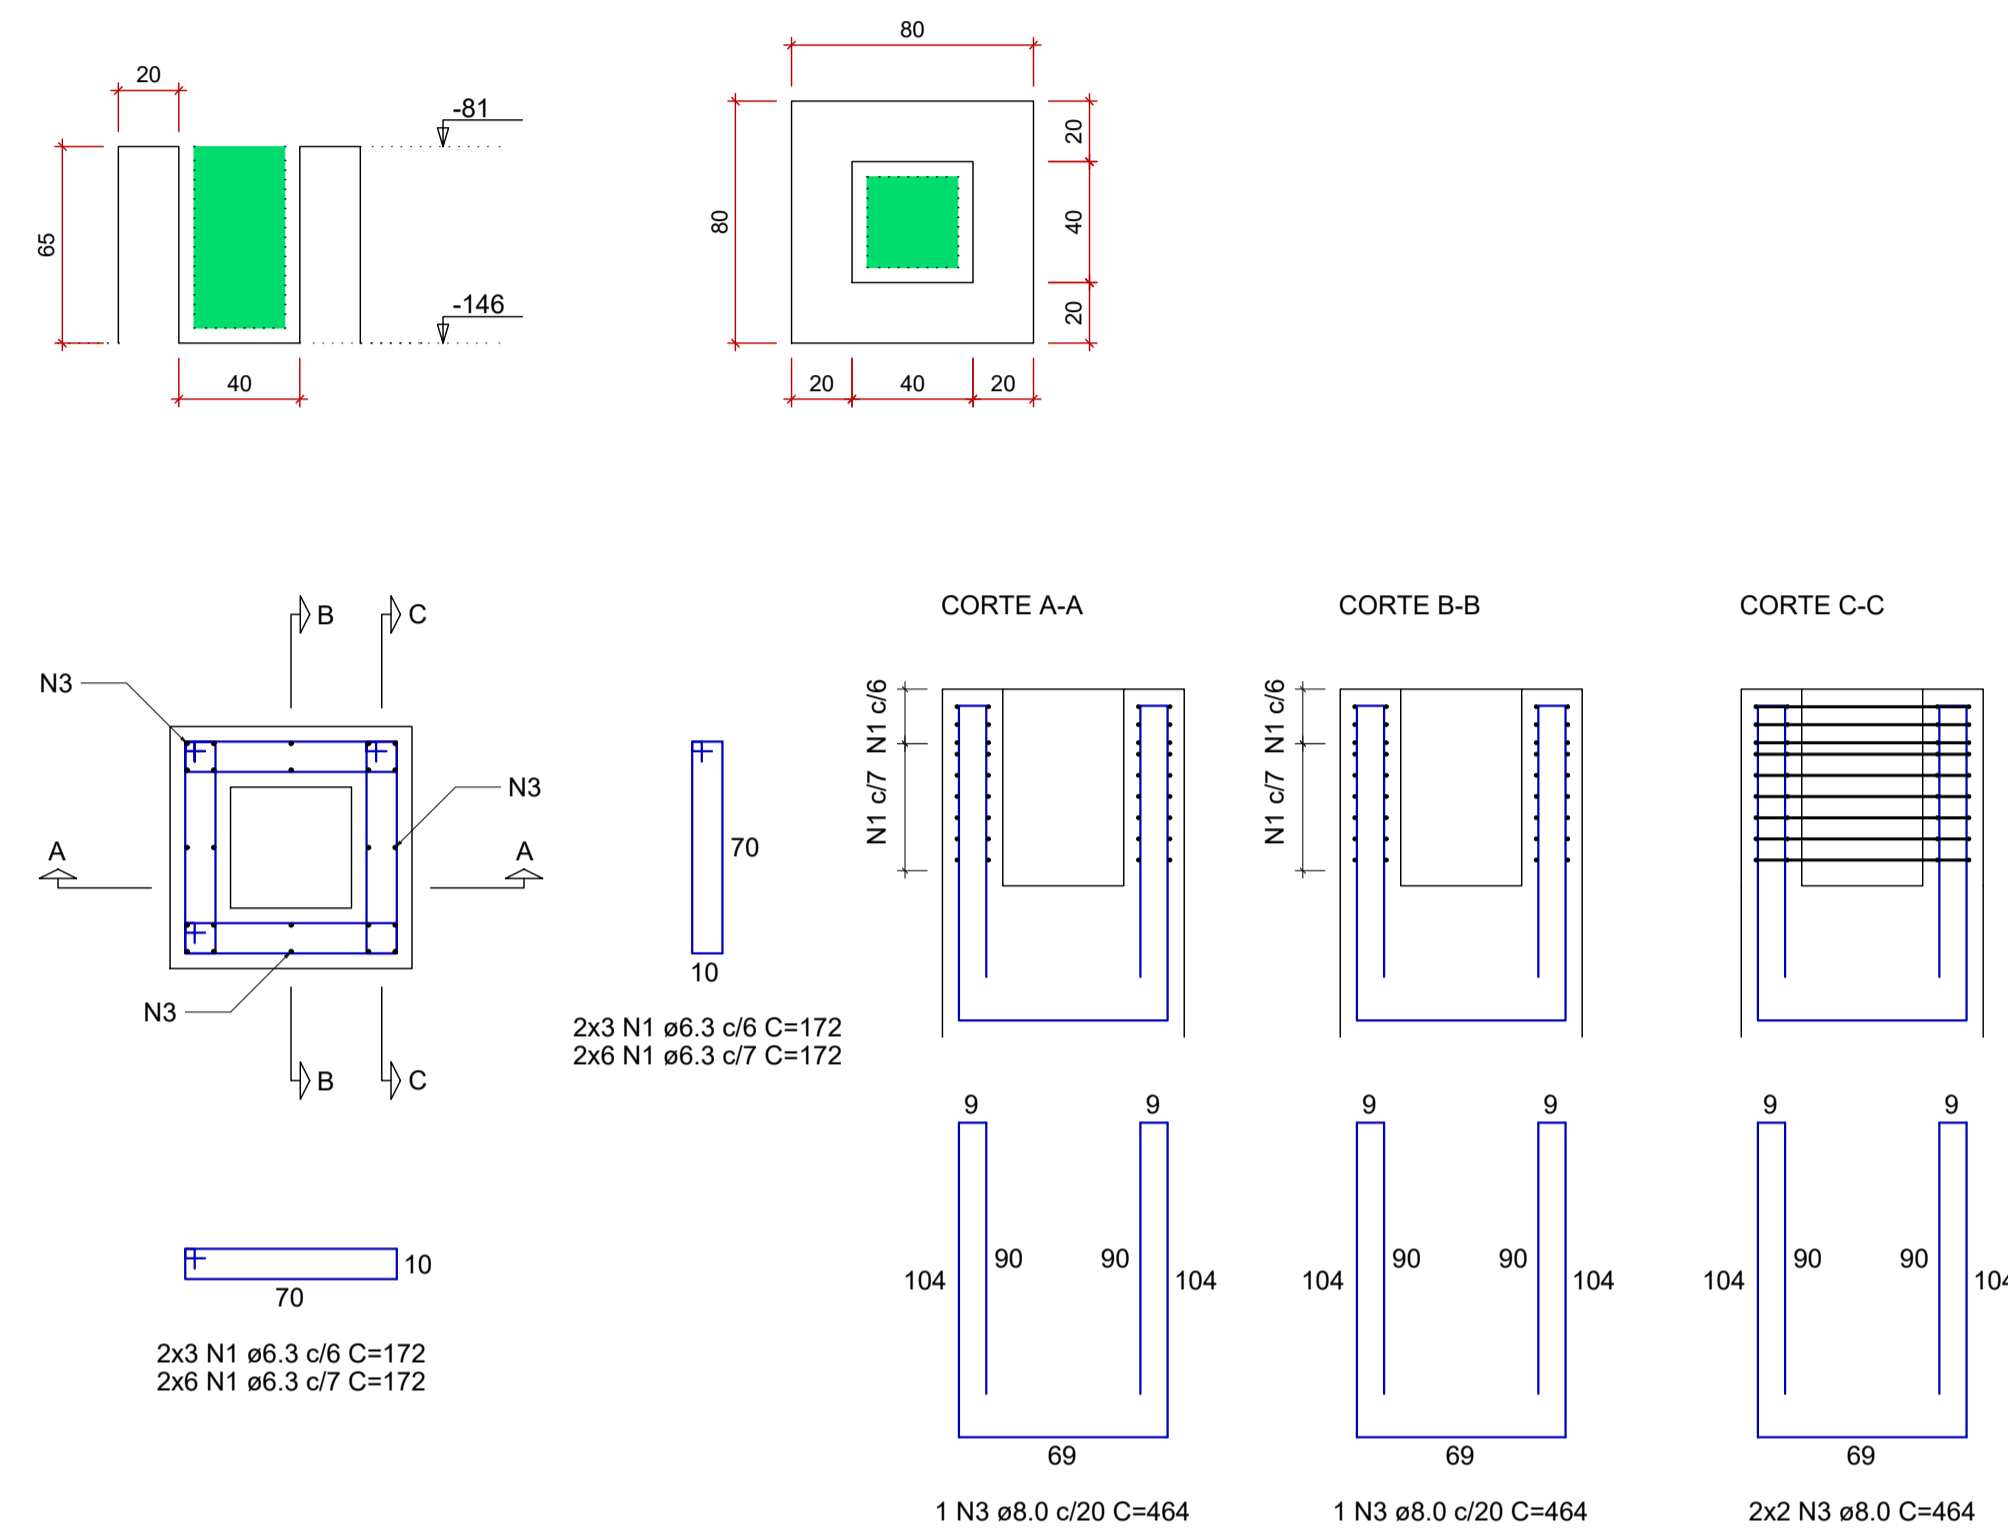

Cálice (PM37=PM49=PM98)
ESC 1:25

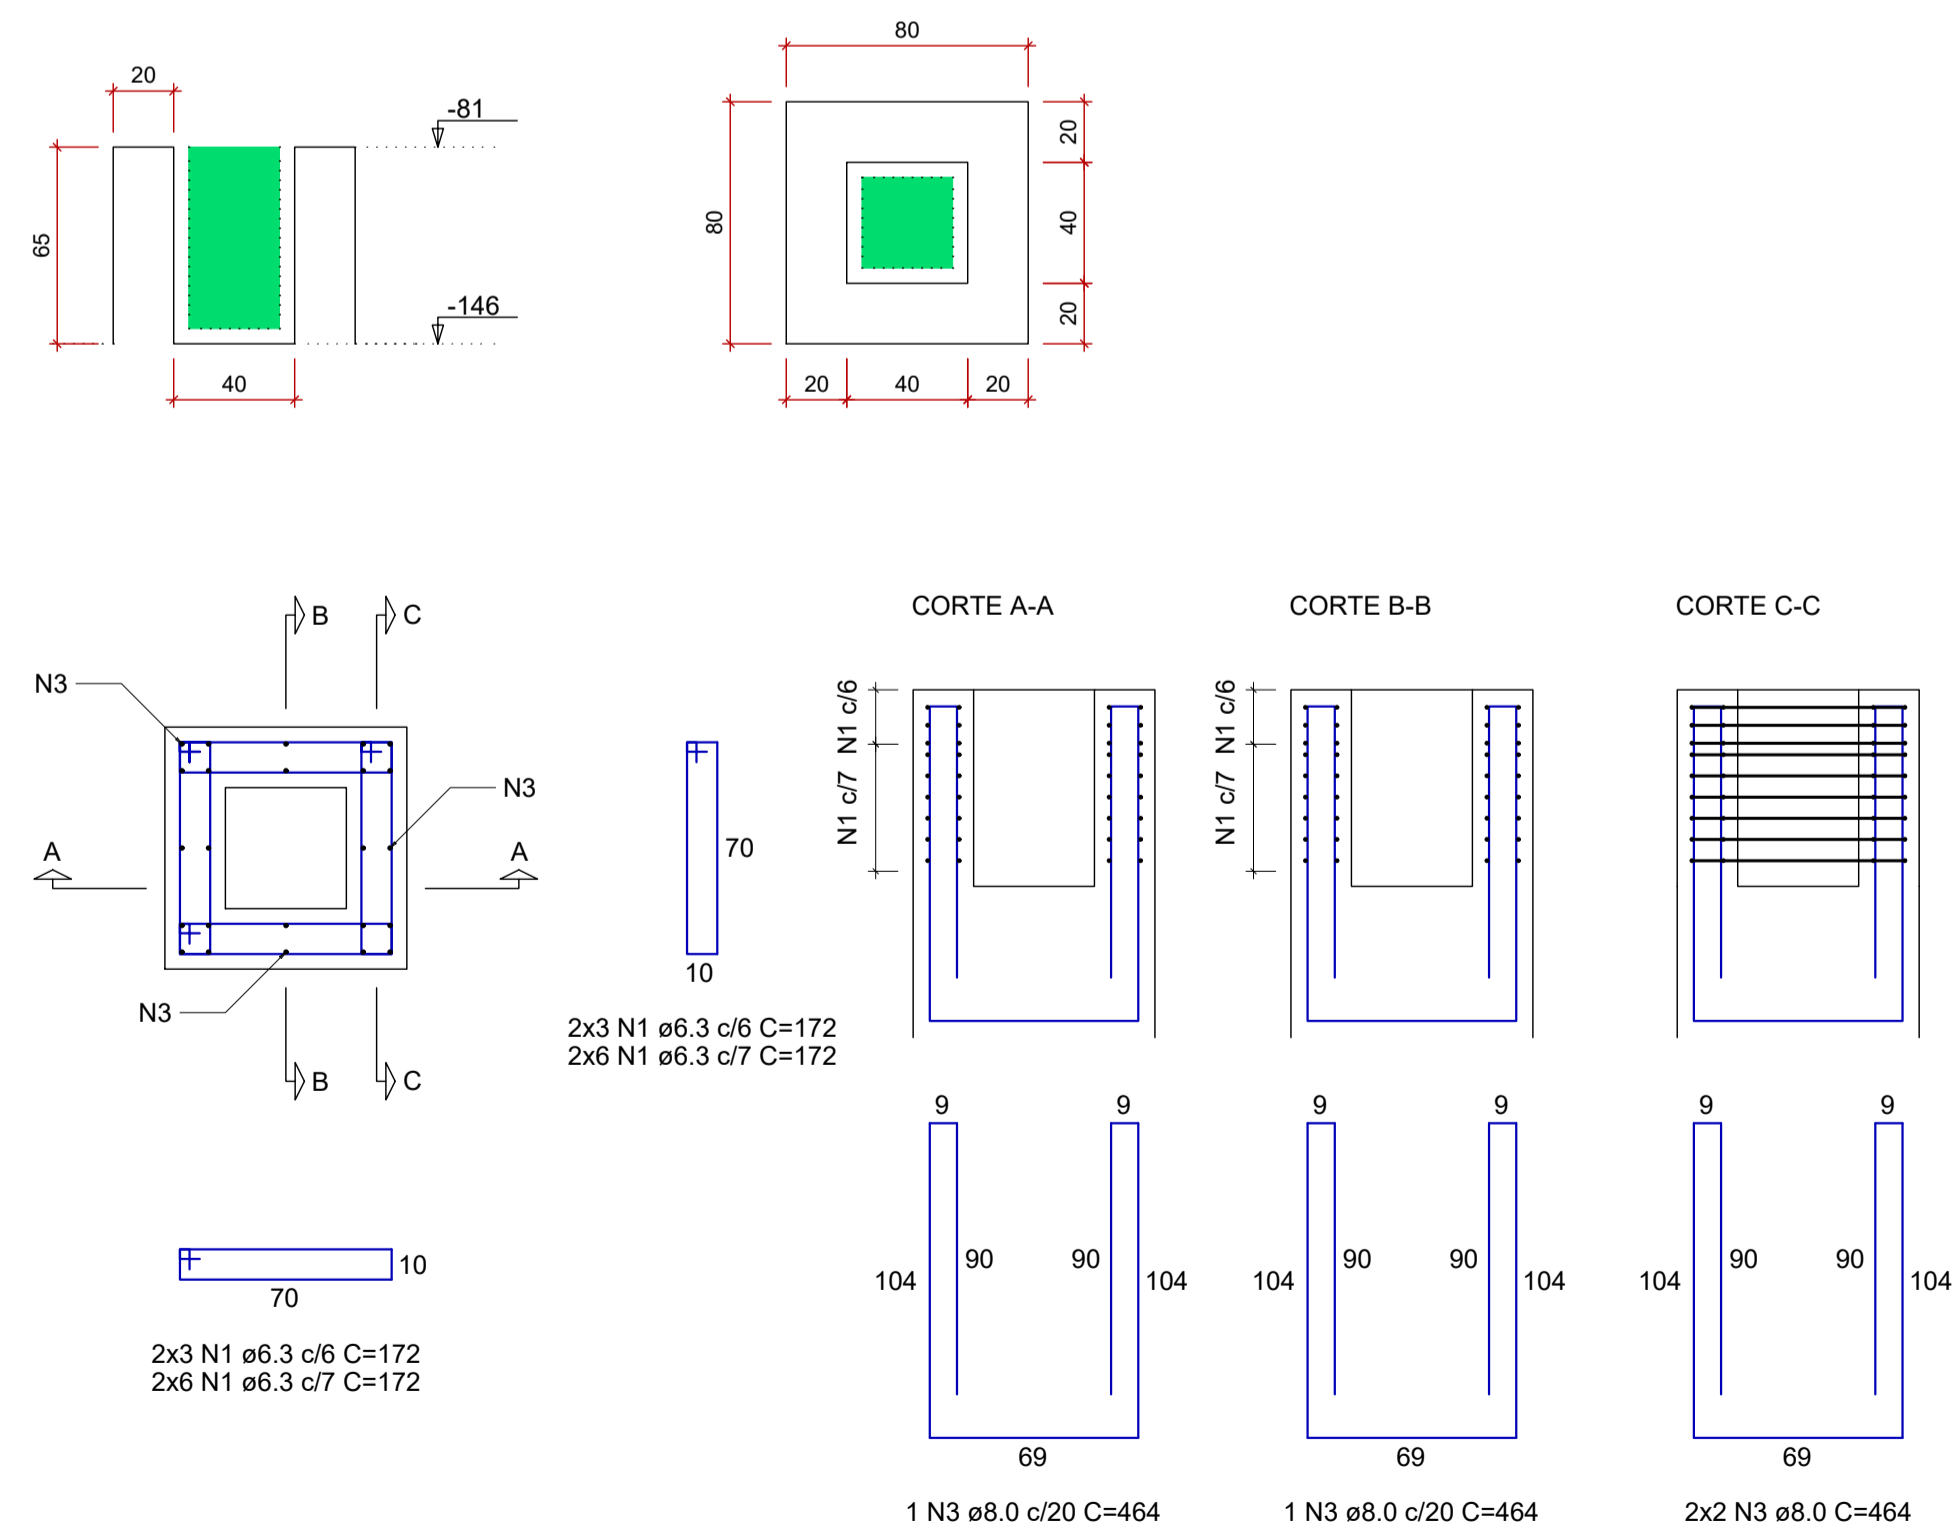

Cálice (PM33=PM34=PM39=PM40=PM43=PM44)
ESC 1:25

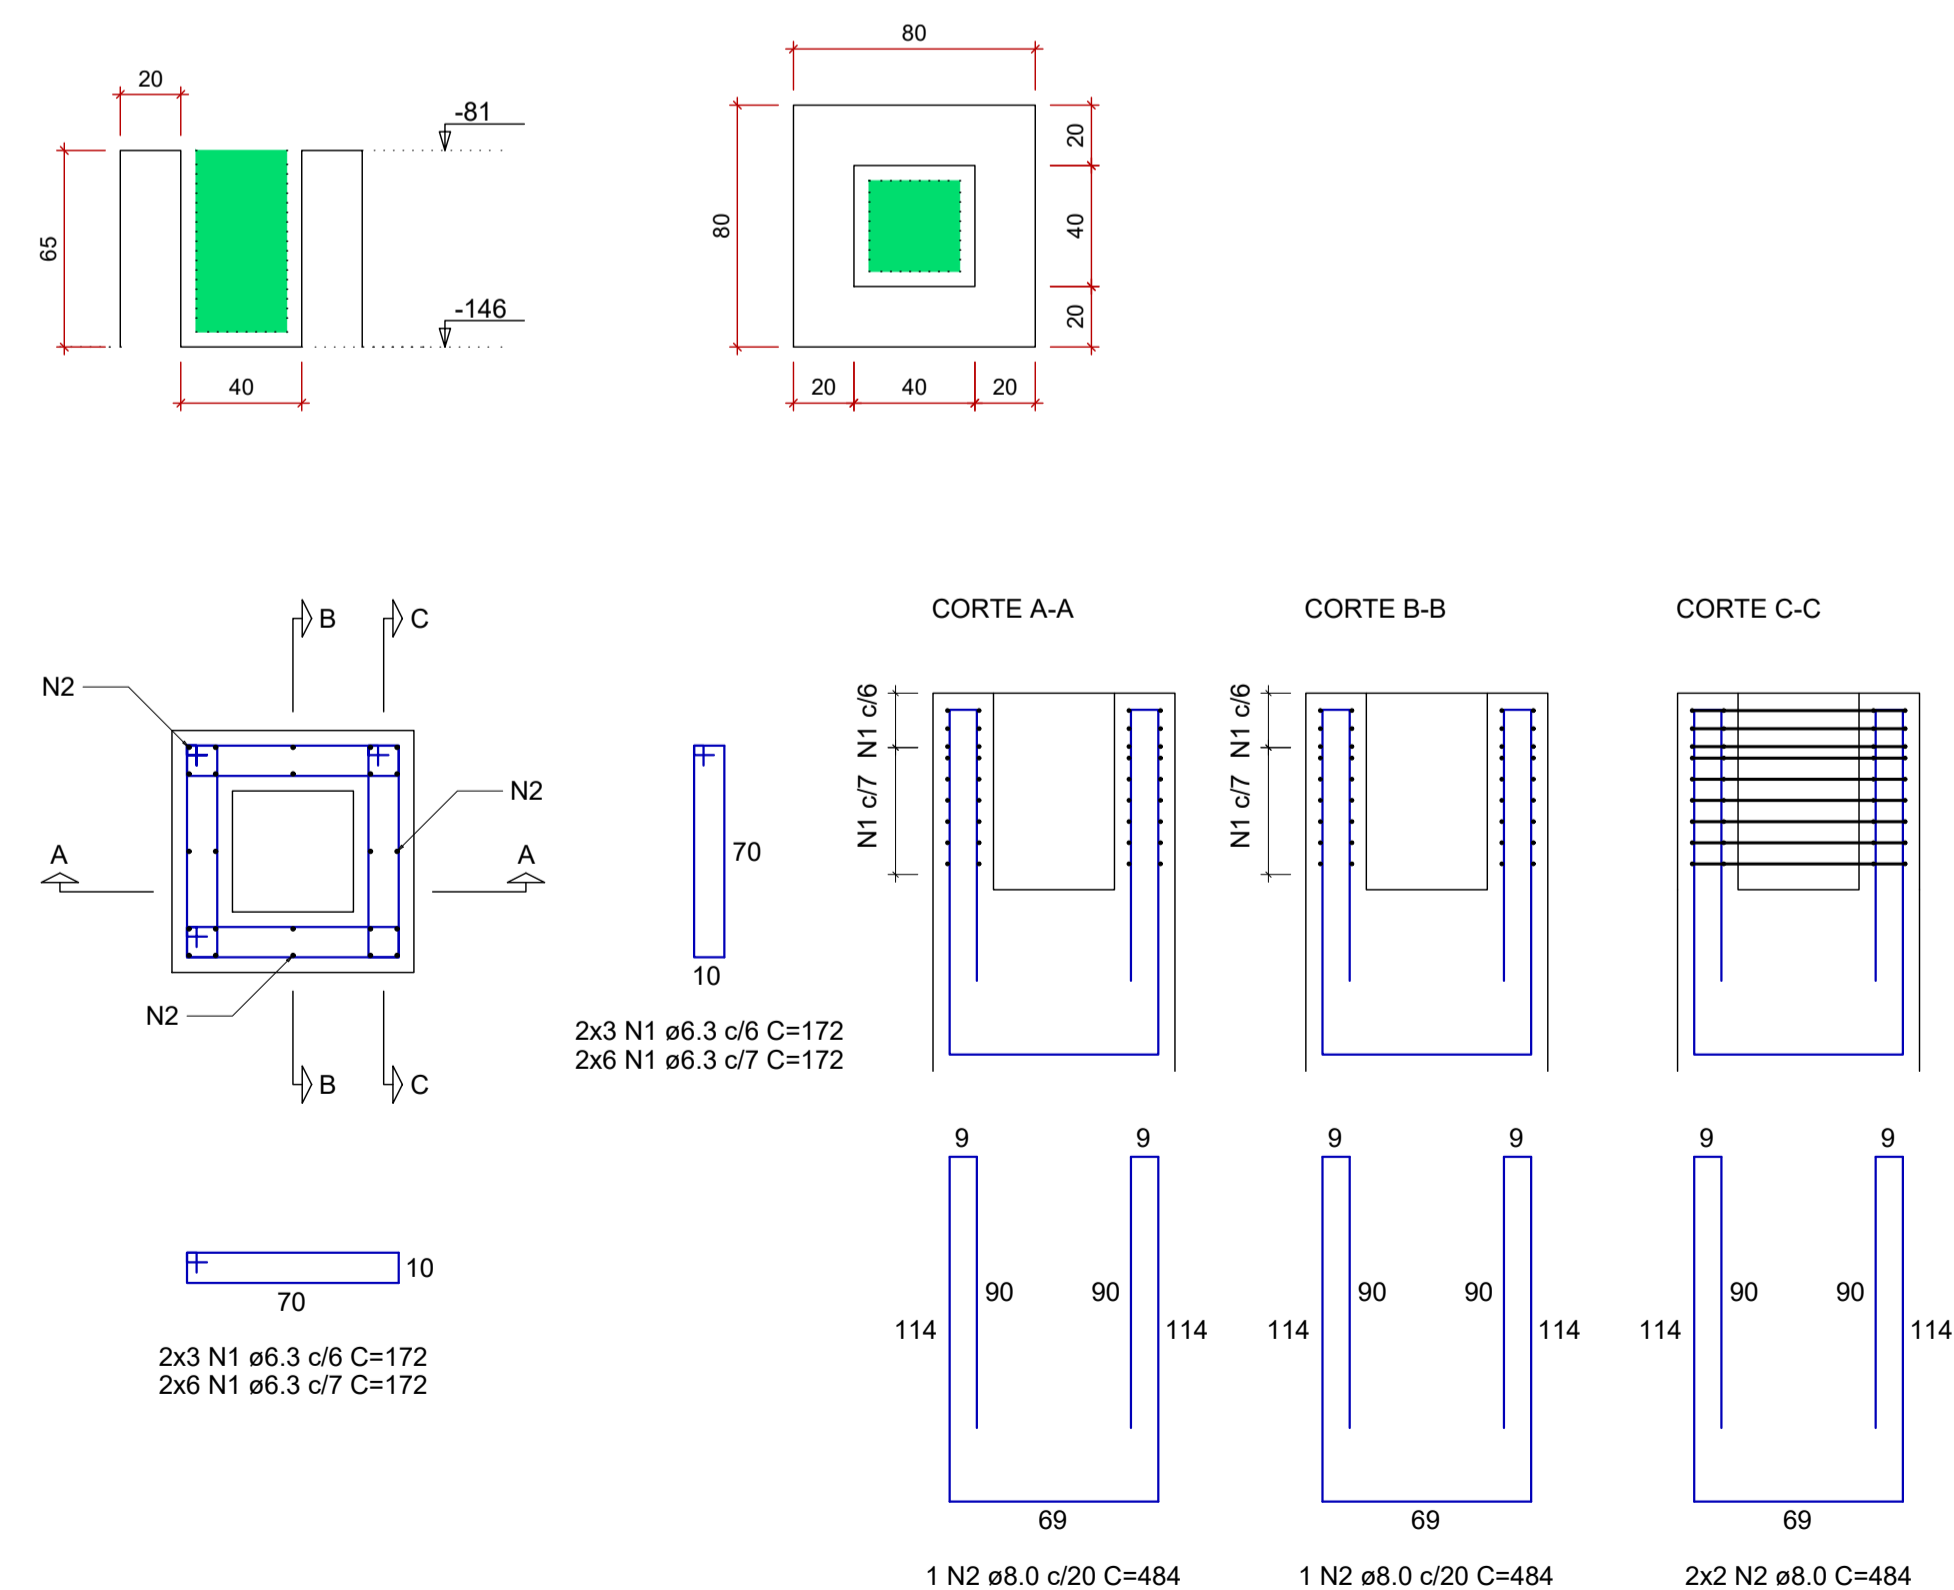

RELAÇÃO DO AÇO

6xCálice PM44 6xCálice PM85 3xCálice PM98
4xCálice PM111

AÇO	N	DIAM (mm)	QUANT	C.UNIT (cm)	C.TOTAL (cm)
CA50	1	6.3	684	172	117648
	2	8.0	72	484	34848
	3	8.0	42	464	19488

RESUMO DO AÇO

AÇO	DIAM (mm)	C.TOTAL (m)	PESO + 10% (kg)
CA50	6.3	1176.5	316.7
	8.0	543.4	235.8
PESO TOTAL (kg)			
CA50	552.5		

REV. 02	07/07/23	CONFORME SOLICITAÇÕES DA VIGILANCIA SANITÁRIA	DAC
REV. 01	28/04/23	CONFORME SOLICITAÇÕES DA VIGILANCIA SANITÁRIA	DAC
REV. 00	31/01/23	EMIÇÃO INICIAL	DAC
REVISÃO:	DATA:	DESCRIÇÃO:	RESP.:

CLIENTE



Prefeitura Municipal de Pouso Alegre

 Rua Miguel Vianna, nº 81, 2º Andar Bairro Morro Chic CEP: 37500-080 - Itajubá / MG Tel: (35) 3623-8846 www.dacengenharia.com.br	COORDENAÇÃO	ALOÍSIO CAETANO FERREIRA
	RESPONSÁVEL TÉCNICO E AUTOR	ENG. CIVIL FLÁVIA BARBOSA

EMPREENDIMENTO

CONSTRUÇÃO DA UNIDADE DE PRONTO ATENDIMENTO

ENDEREÇO	RUA PIRANGUINHO, B. SÃO JOÃO POUSO ALEGRE - MINAS GERAIS	DISCIPLINA	ESTRUTURAL
ASSUNTO	PROJETO ESTRUTURAL DETALHAMENTO DOS BLOCOS DE COROAMENTO E CÁLCES LISTA DE MATERIAIS	FASE DO PROJETO	EXECUTIVO
DATA INICIAL	31/01/2023	ESCALA	INDICADA
REVISÃO	R01	ARQUIVO	DAC-PMPA-UPA-PE-EST-R02.DWG

FOLHA Nº: 11/72