



1 PLANTA DE FORRO - TÉRREO  
1 : 75

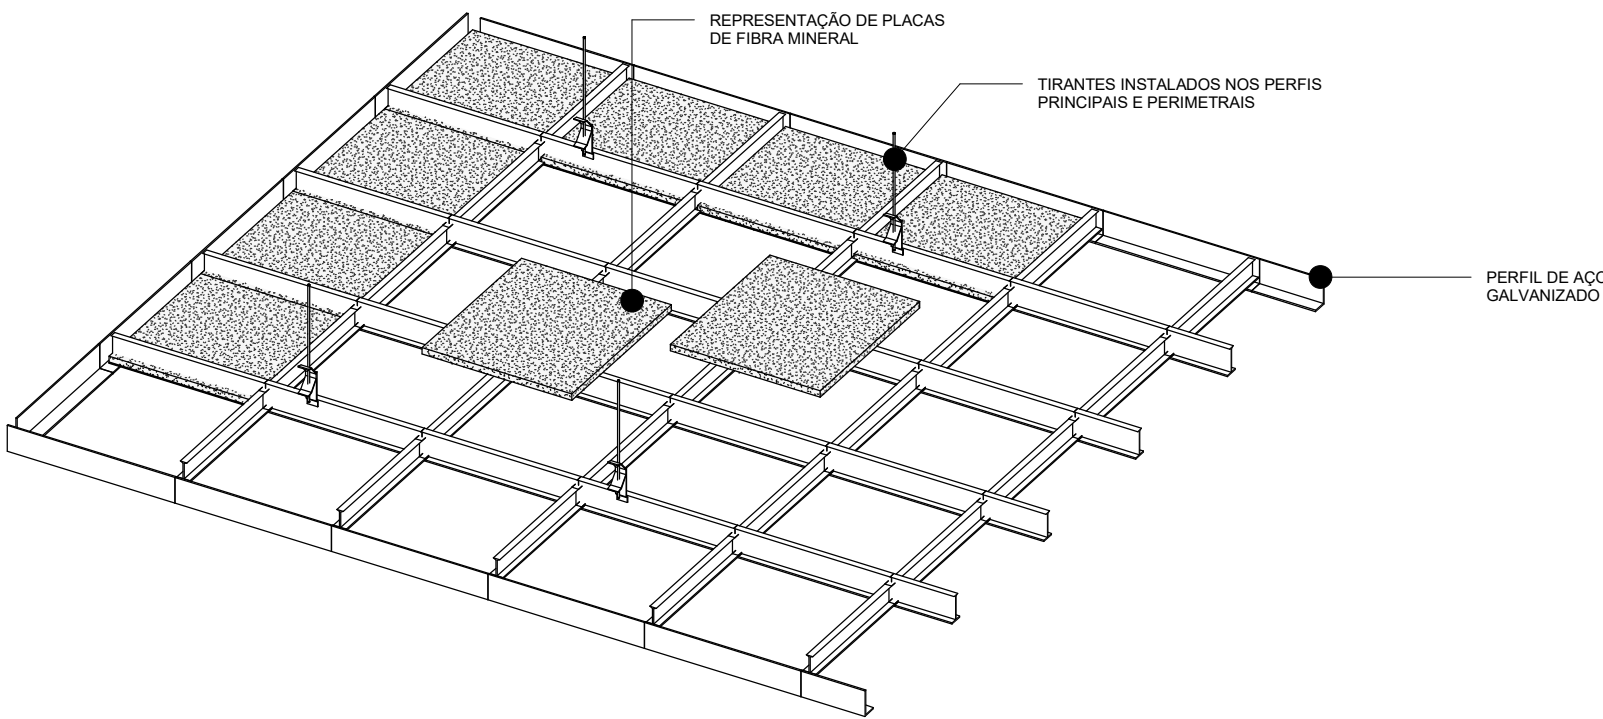

2 DETALHE 3D DE FIXAÇÃO DE FORRO

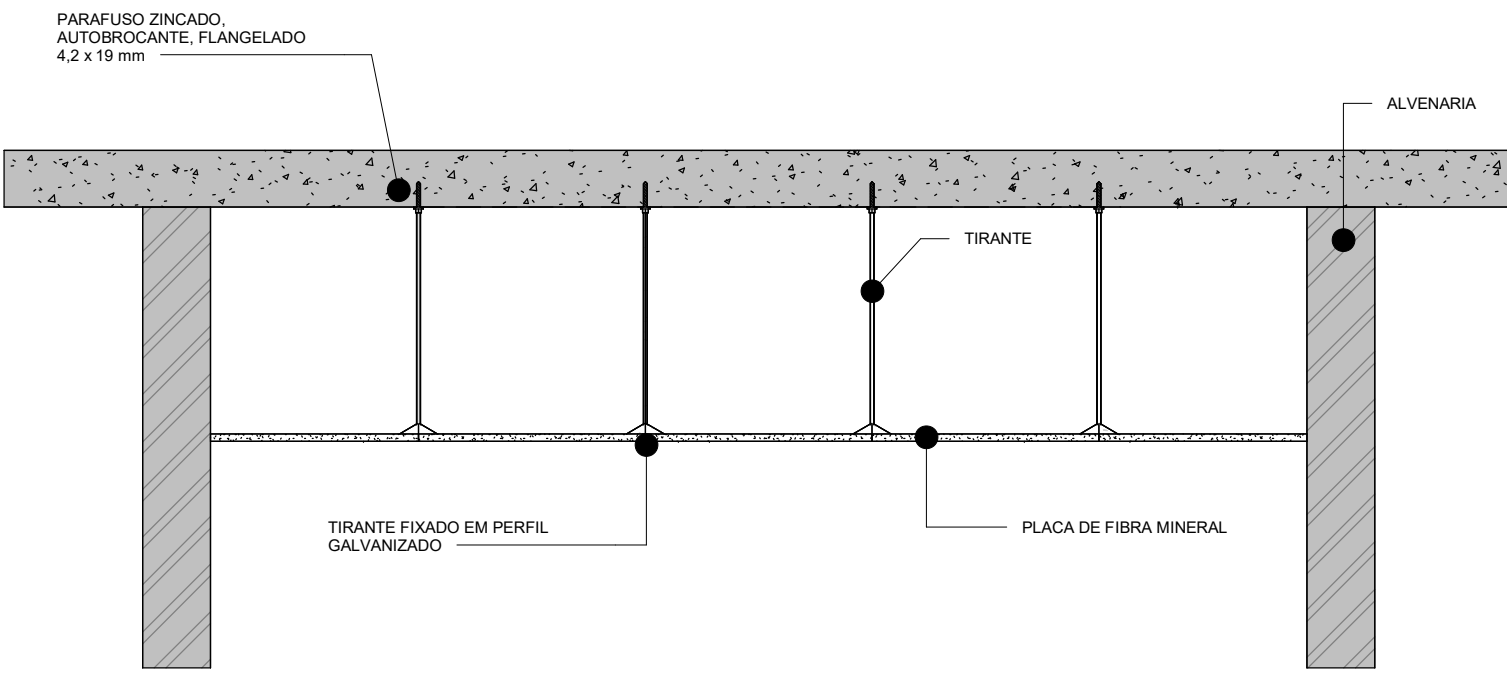

3 FORRO EM CORTE  
1 : 20

- LEGENDA DE FORROS
- FORRO EM PLACA DE GESSO
  - FORRO EM FIBRA MINERAL ACUSTICO
  - LAJE PINTADA COM TINTA ACRÍLICA

NOTAS:  
- MEDIDAS E NÍVEIS EM METROS;  
- VERIFICAR DETALHES CONSTRUTIVOS PERTINENTES NO MEMORIAL DESCRITIVO;  
- RAMPAS DEVERÃO SER EXECUTADAS CONFORME OS NÍVEIS DO PISO E DE ACORDO COM A NBR 9050;  
- ALTERAÇÕES NESTE PROJETO SOMENTE COM AUTORIZAÇÃO EXPRESSA DA FISCALIZAÇÃO E DA EMPRESA PROJETISTA;

REFERÊNCIAS:  
- PLANILHA DE QUANTITATIVOS;  
- MEMORIAL DESCRITIVO E ESPECIFICAÇÕES TÉCNICAS.

REV. 01	30/10/24	REVISÃO DE PROJETO COMPLETO			DAC
REV. 00	02/02/24	EMIÇÃO INICIAL			DAC
REVISÃO:	DATA :	DESCRIÇÃO:			RESP.
<div><div></div><div>Prefeitura Municipal de <b>Pouso Alegre</b></div></div>					
PROJETO			COORDENAÇÃO DE PROJETOS		
<div><p>Rua Cel. Joaquim Francisco, 341, Bairro Varginha CEP: 37501-052 - Itajubá / MG Tel: (35) 2143-9087 www.dacengenharia.com.br</p></div>			ALOSIO CAETANO FERREIRA CREA: MG-97.132/D		
			RESPONSÁVEL TÉCNICO		
			RAFAEL BARBOSA CARREIRA CAU: 00A155411-5		
EMPREENDIMENTO					
CONSTRUÇÃO DA ESCOLA ALEGRIÑO					
ENDEREÇO			DISCIPLINA		
RUA LOURDES SOUZA SANTOS, COLINA VERDE POUSO ALEGRE - MG			ARQUITETÔNICO		
ASSUNTO			FASE DO PROJETO		
PLANTA DE FORRO - TÉRREO DETALHES			EXECUTIVO		
			FOLHA Nº		
			03/24		
DATA INICIAL	ESCALA	REVISÃO			
02/02/2024	INDICADA	R01	DAC-PMPA-ALEG-PE-ARQ-R01.RVT		