



PROJETO ARQUITETÔNICO EXECUTIVO - CONSTRUÇÃO DA ESCOLA ALEGRIÑO
ESCALA INDICADA

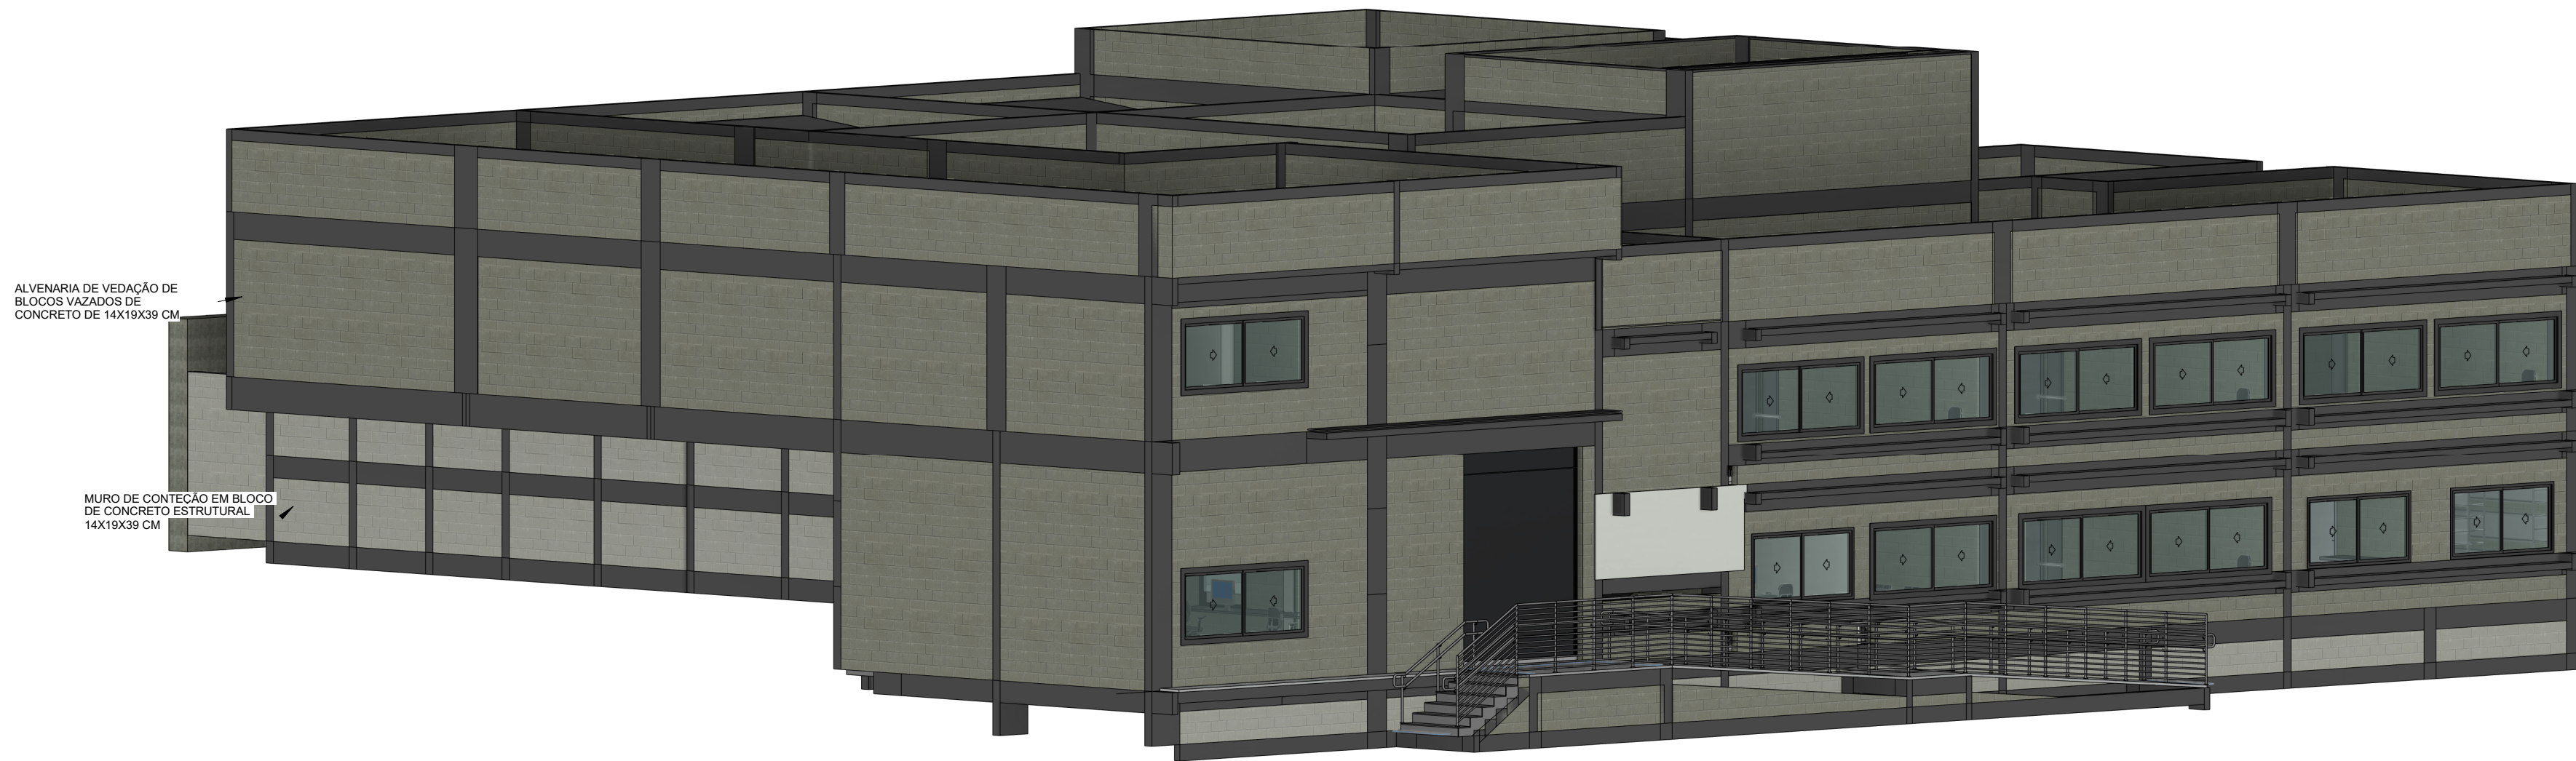

ALVENARIA DE VEDAÇÃO DE BLOCOS VAZADOS DE CONCRETO DE 14X19X39 CM


MURO DE CONTENÇÃO EM BLOCO DE CONCRETO ESTRUTURAL 14X19X39 CM

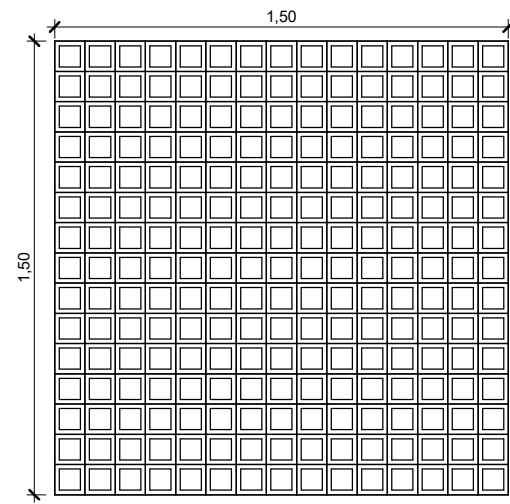

JC1

Dimensões: 1,50 x 1,50 cm

Descrição: COBOGÔ QUADRICULADO

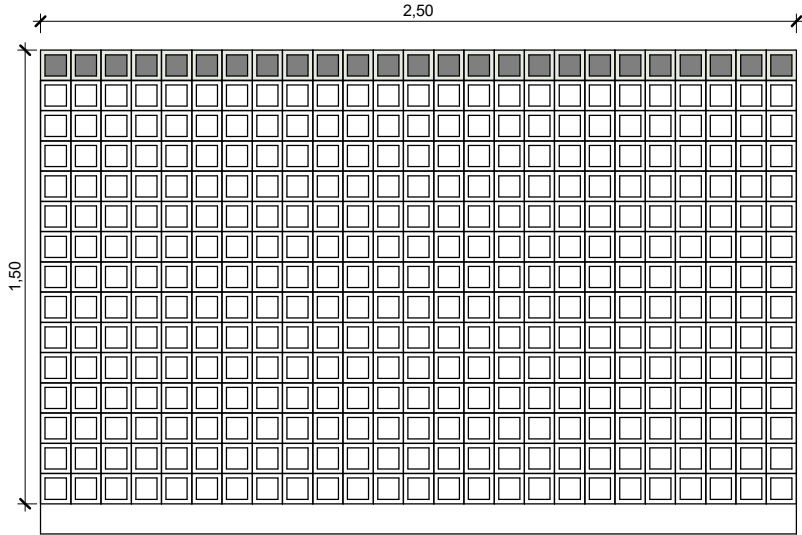


JC2

Dimensões: 2,50 x 1,50 cm

Descrição: COBOGÔ QUADRICULADO


1

DETALHE DE ALVENARIA - VISTA LATERAL ESQUERDA E FRONTAL

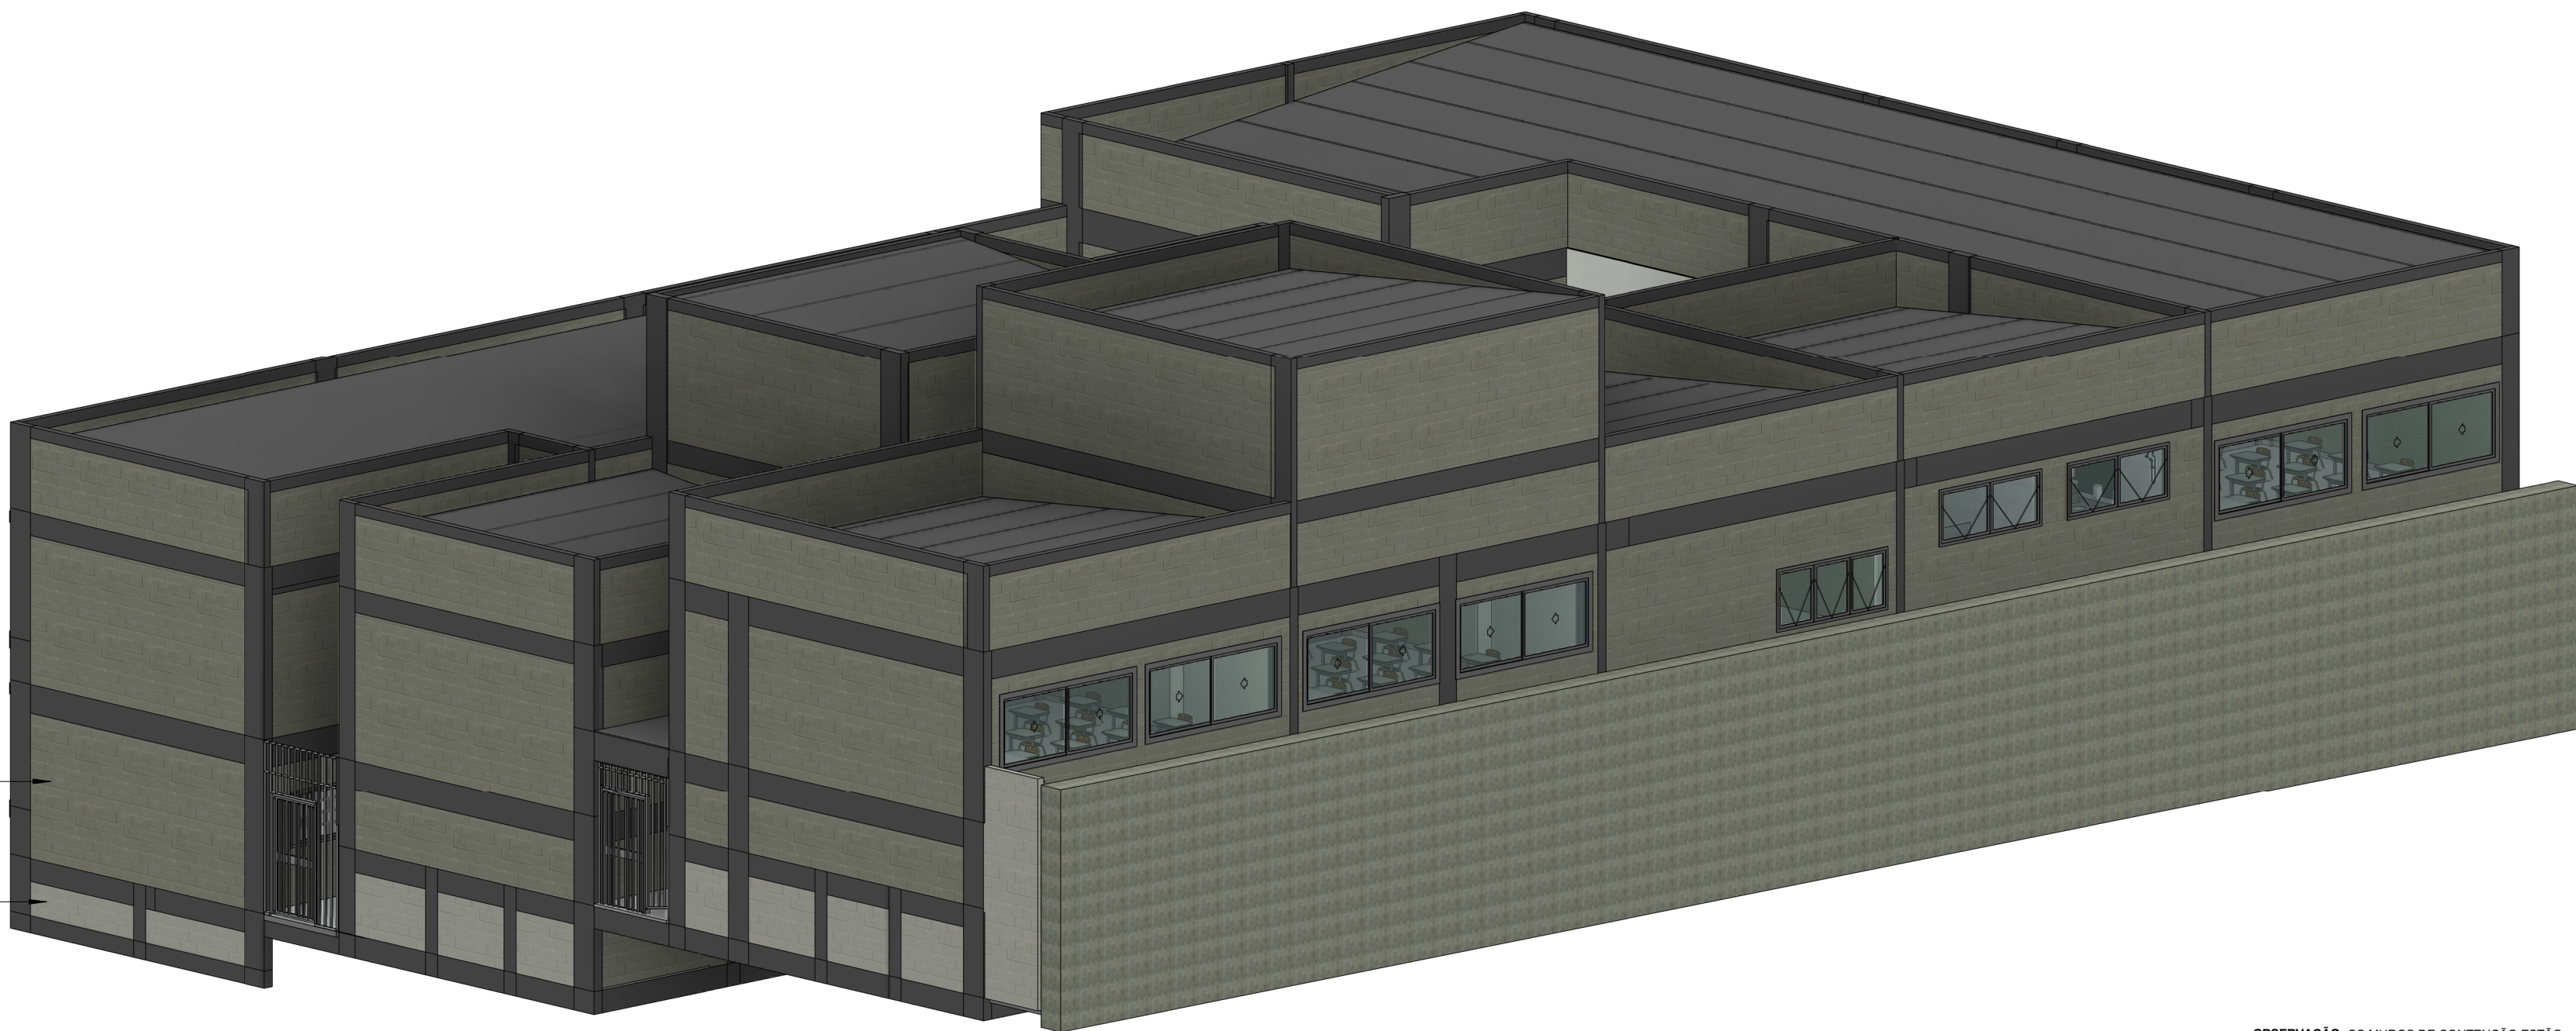

ALVENARIA DE VEDAÇÃO DE BLOCOS VAZADOS DE CONCRETO DE 14X19X39 CM

MURO DE CONTENÇÃO EM BLOCO DE CONCRETO ESTRUTURAL 14X19X39 CM

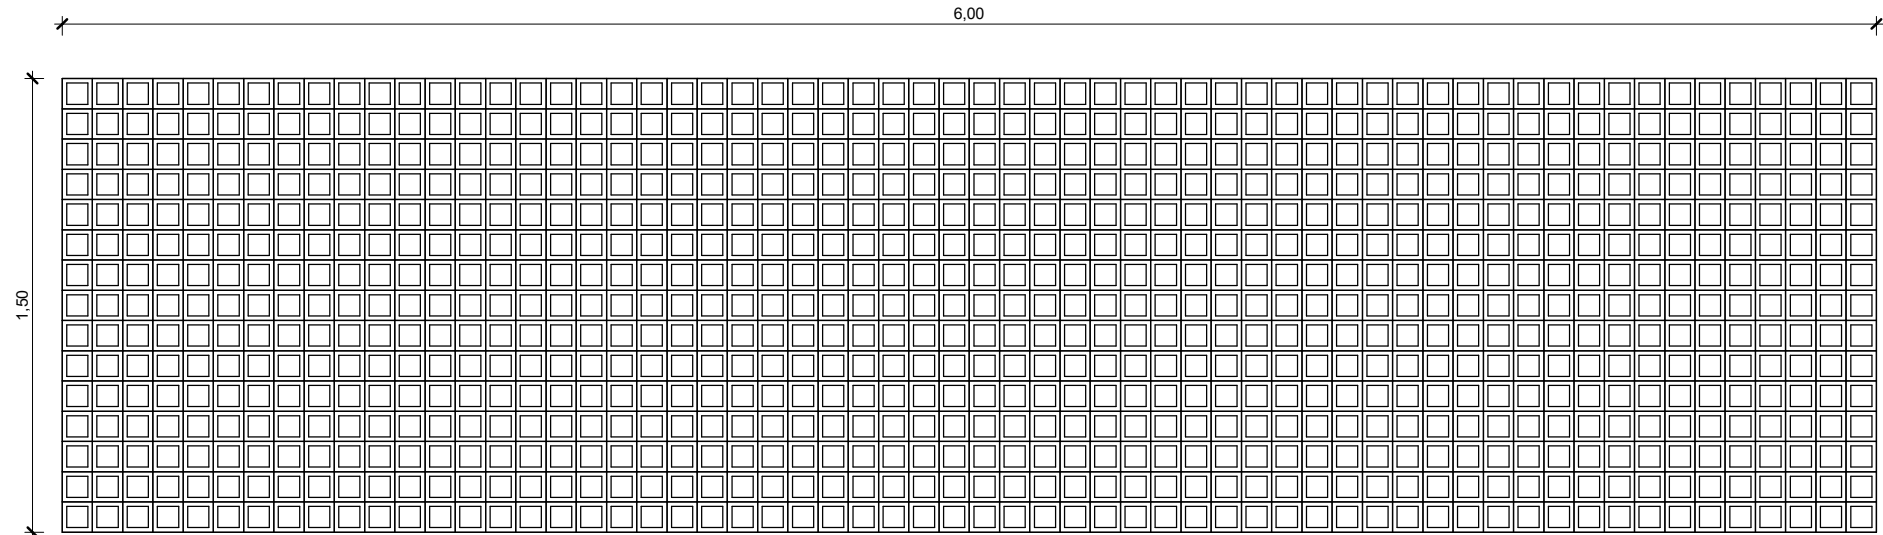

JC4

Dimensões: 6,00 x 1,50 cm

Descrição: COBOGÔ QUADRICULADO

NOTAS:
- MEDIDAS E NÍVEIS EM METROS;
- VERIFICAR DETALHES CONSTRUTIVOS PERTINENTES NO MEMORIAL DESCRITIVO;
- A REGULARIZAÇÃO DO PISO DO CORREDOR PRINCIPAL DA ESCOLA DEVERÁ SER REALIZADO CONFORME OS NÍVEIS IN LOCO;
- RAMPAS DEVERÃO SER EXECUTADAS CONFORME OS NÍVEIS DO PISO E DE ACORDO COM A NBR 9050;
- AS ALTERAÇÕES NESTE PROJETO SOMENTE COM AUTORIZAÇÃO EXPRESSA DA FISCALIZAÇÃO E DA EMPRESA PROJETISTA;

REFERÊNCIAS:
- PLANILHA DE QUANTITATIVOS;
- MEMORIAL DESCRITIVO E ESPECIFICAÇÕES TÉCNICAS.



Prefeitura Municipal
de Pouso Alegre



Rua Cel. Joaquim Francisco, 341, Bairro Varginha
CEP: 37501-052 - Itajubá / MG
Tel: (35) 2143-9087
www.dacengenharia.com.br

ALOISIO CAETANO FERREIRA CREA: MG-97.132/D

RESPONSÁVEL TÉCNICO

RAFAEL BARBOSA CARREIRA CAU: 00A155411-5

CONSTRUÇÃO DA ESCOLA ALEGRIÑO

ENGENHEIRO
RUA LOURDES SOUZA SANTOS, COLINA VERDE
POUSO ALEGRE - MG

DISCIPLINA
ARQUITETÔNICO

ASSUNTO
DETALHE DE ALVENARIA

FASE DO PROJETO
EXECUTIVO

FOLHA Nº
14/24

DATA INICIAL 02/02/2024 ESCALA INDICADA REVISÃO REV.01 DAC-PMPA-ALEG-PE-ARQ-R01.RVT

2

DETALHE DE ALVENARIA - VISTA LATERAL DIREITA E POSTERIOR

OBSERVAÇÃO: OS MURS DE CONTENÇÃO ESTÃO REPRESENTADOS TÉCNICAMENTE EM PROJETO ESTRUTURAL