




1 DET. QUADRA DE BASQUETE
1 : 75

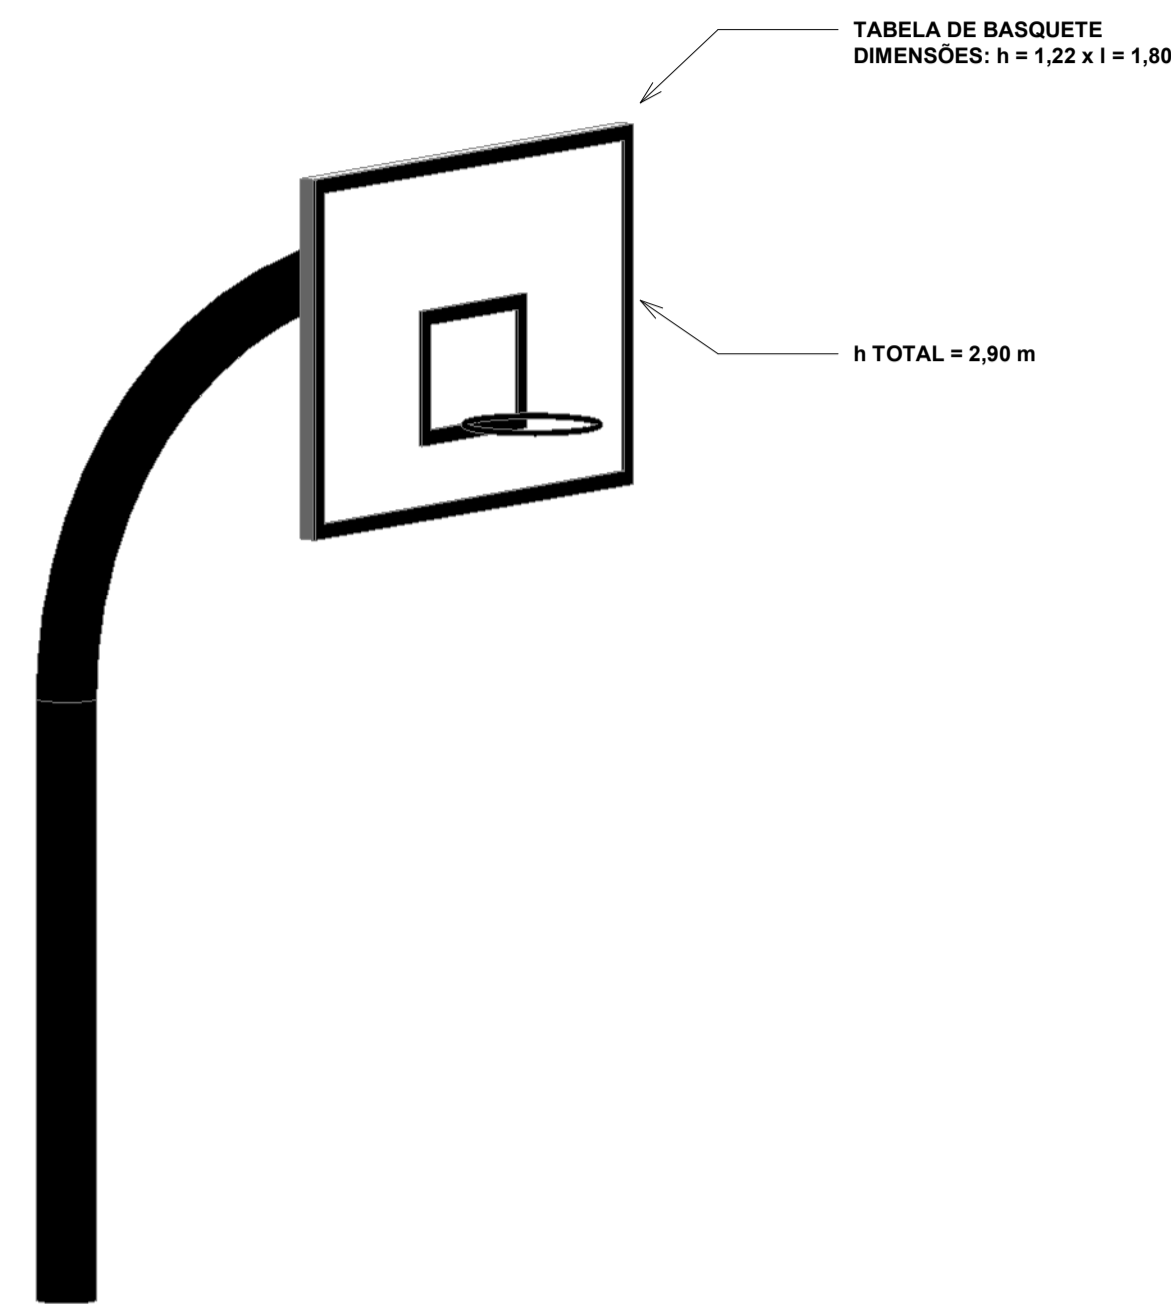

3 TABELA DE BASQUETE MÓVEL

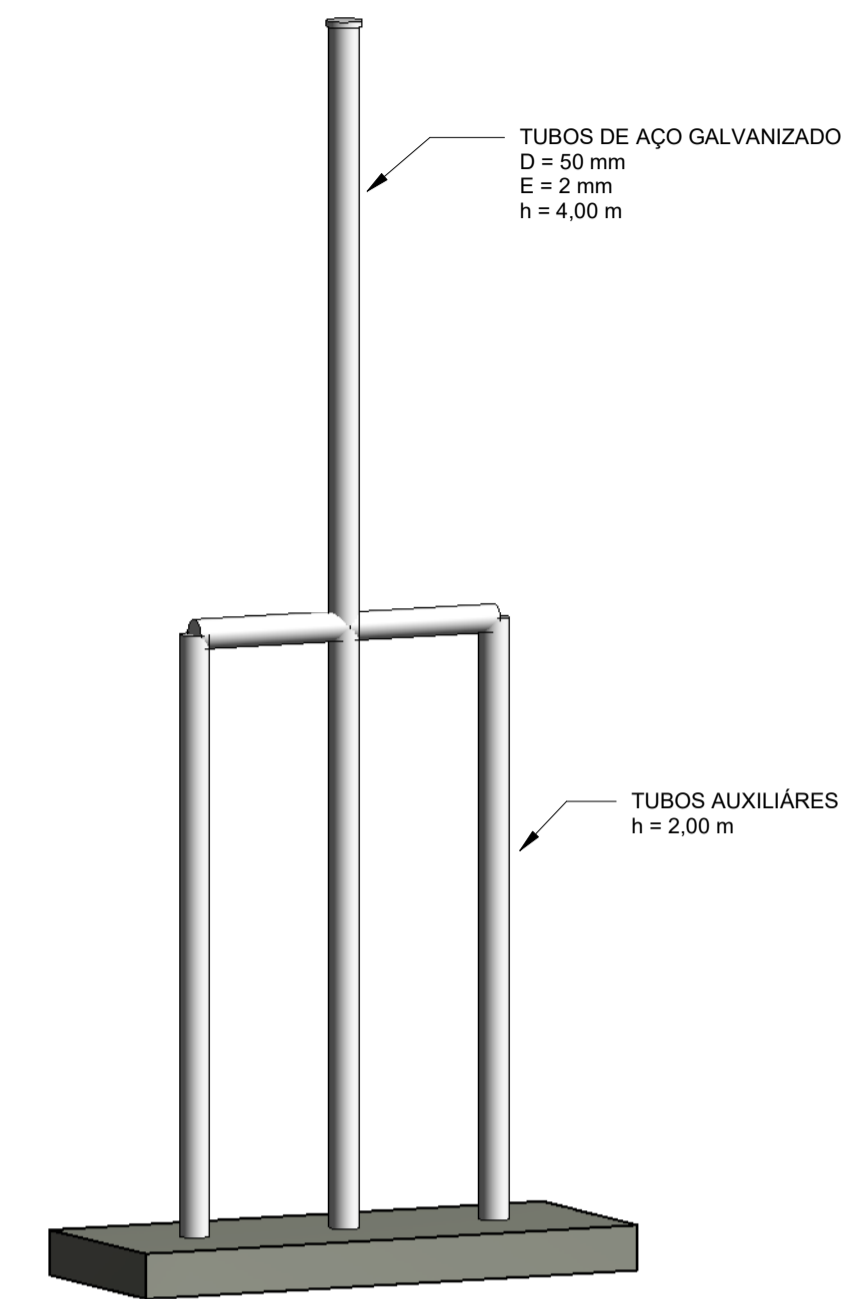

4 DETALHE DOS POSTES DE FIXAÇÃO DE REDES

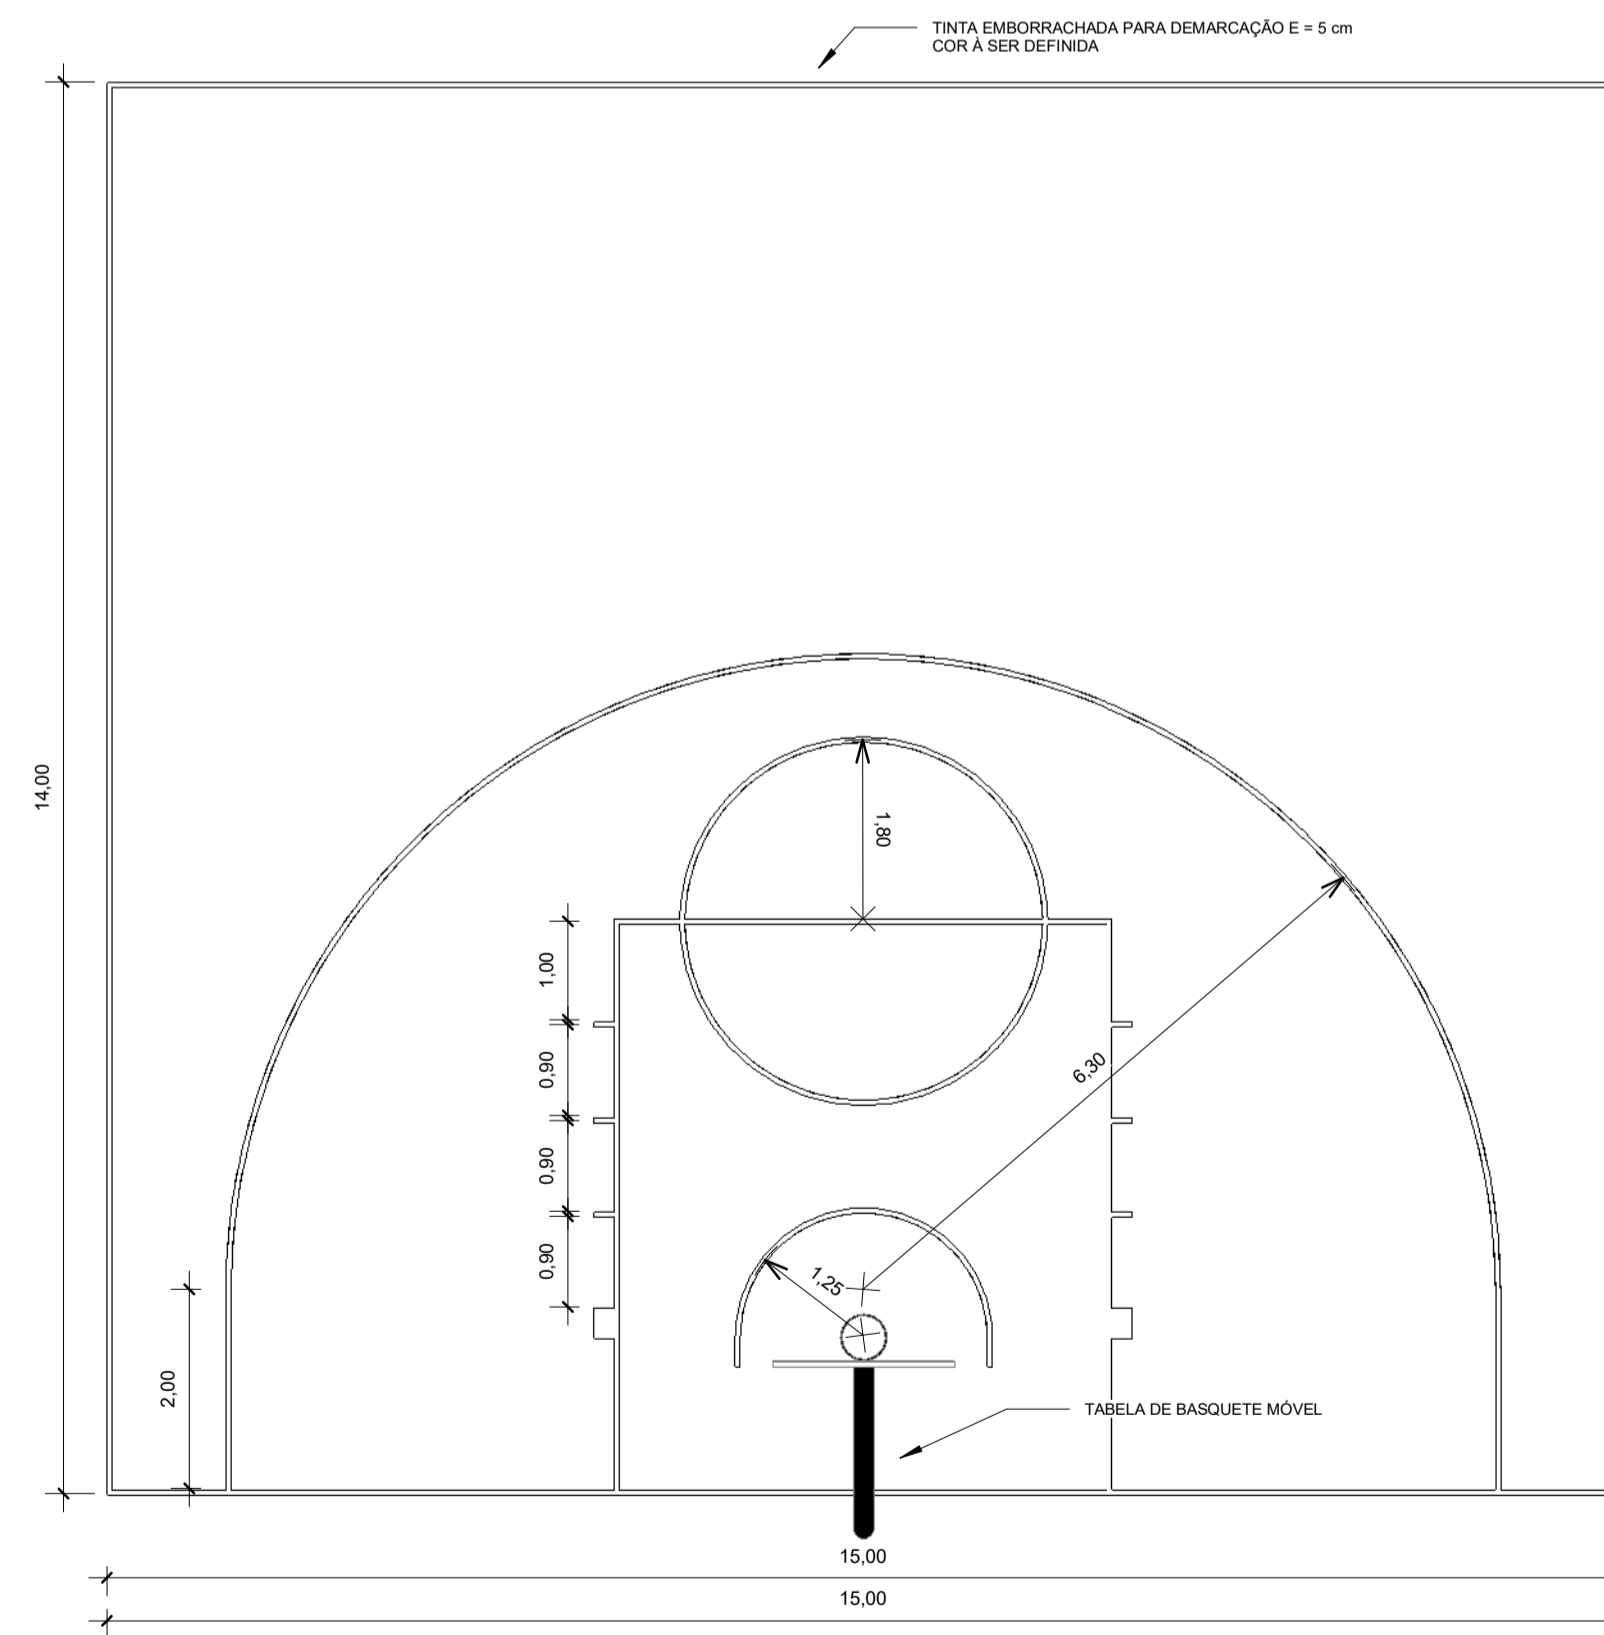

2 DET. QUADRA DE STREET BALL
1 : 75

NOTAS:
- MEDIDAS E NÍVEIS EM METROS;
- VERIFICAR DETALHES CONSTRUTIVOS PERTINENTES NO MEMORIAL DESCRITIVO;
- A REGULARIZAÇÃO DO PISO DO CORREDOR PRINCIPAL DA ESCOLA DEVERÁ SER REALIZADO CONFORME OS NÍVEIS IN LOCO;
- RAMPAS DEVERÃO SER EXECUTADAS CONFORME OS NÍVEIS DO PISO E DE ACORDO COM A NBR 9050;
- AS ALTERAÇÕES NESTE PROJETO SOMENTE COM AUTORIZAÇÃO EXPRESSA DA FISCALIZAÇÃO E DA EMPRESA PROJETISTA;

REFERÊNCIAS:
- PLANILHA DE QUANTITATIVOS;
- MEMORIAL DESCRITIVO E ESPECIFICAÇÕES TÉCNICAS.

REV. 00	24/08/23	EMIÇÃO INICIAL	DAC
REVISÃO:	DATA:	DESCRIÇÃO:	RESP.:



 Rua Cel. Joaquim Francisco, 341, Bairro Varginha CEP: 37501-052 - Itajubá / MG Tel: (35) 3623-5720 www.dacengenharia.com.br	COORDENAÇÃO DE PROJETOS
	ALOISIO CAETANO FERREIRA CREA: MG-97.132/D
RESPONSÁVEL TÉCNICO	ENG. FLÁVIA C. BARBOSA CREA: MG-187.842/D

EMPRESAMENTO	
PROJETO DE PINTURA DAS QUADRAS DA PRAÇA DE ESPORTES	
ENDEREÇO	DISCIPLINA
RUA NILSON SCHMIDT, SÃO CARLOS POUSO ALEGRE - MG	ARQUITETÔNICO
ASSUNTO	FASE DO PROJETO
DETALHAMENTO DE QUADRAS	EXECUTIVO
	FOLHA Nº
	04/04
DATA INICIAL	ESCALA
24/08/2023	INDICADA
REVISÃO	REV. 00
DAC-PMPA-PPM-PE-ARQ-R00.RVT	