



PROJETO DE SEGURANÇA CONTRA INCÊNDIO E PÂNICO - REFORMA DO CENTRO DE DISTRIBUIÇÃO DA SECRETARIA DE EDUCAÇÃO

ESCALA INDICADA

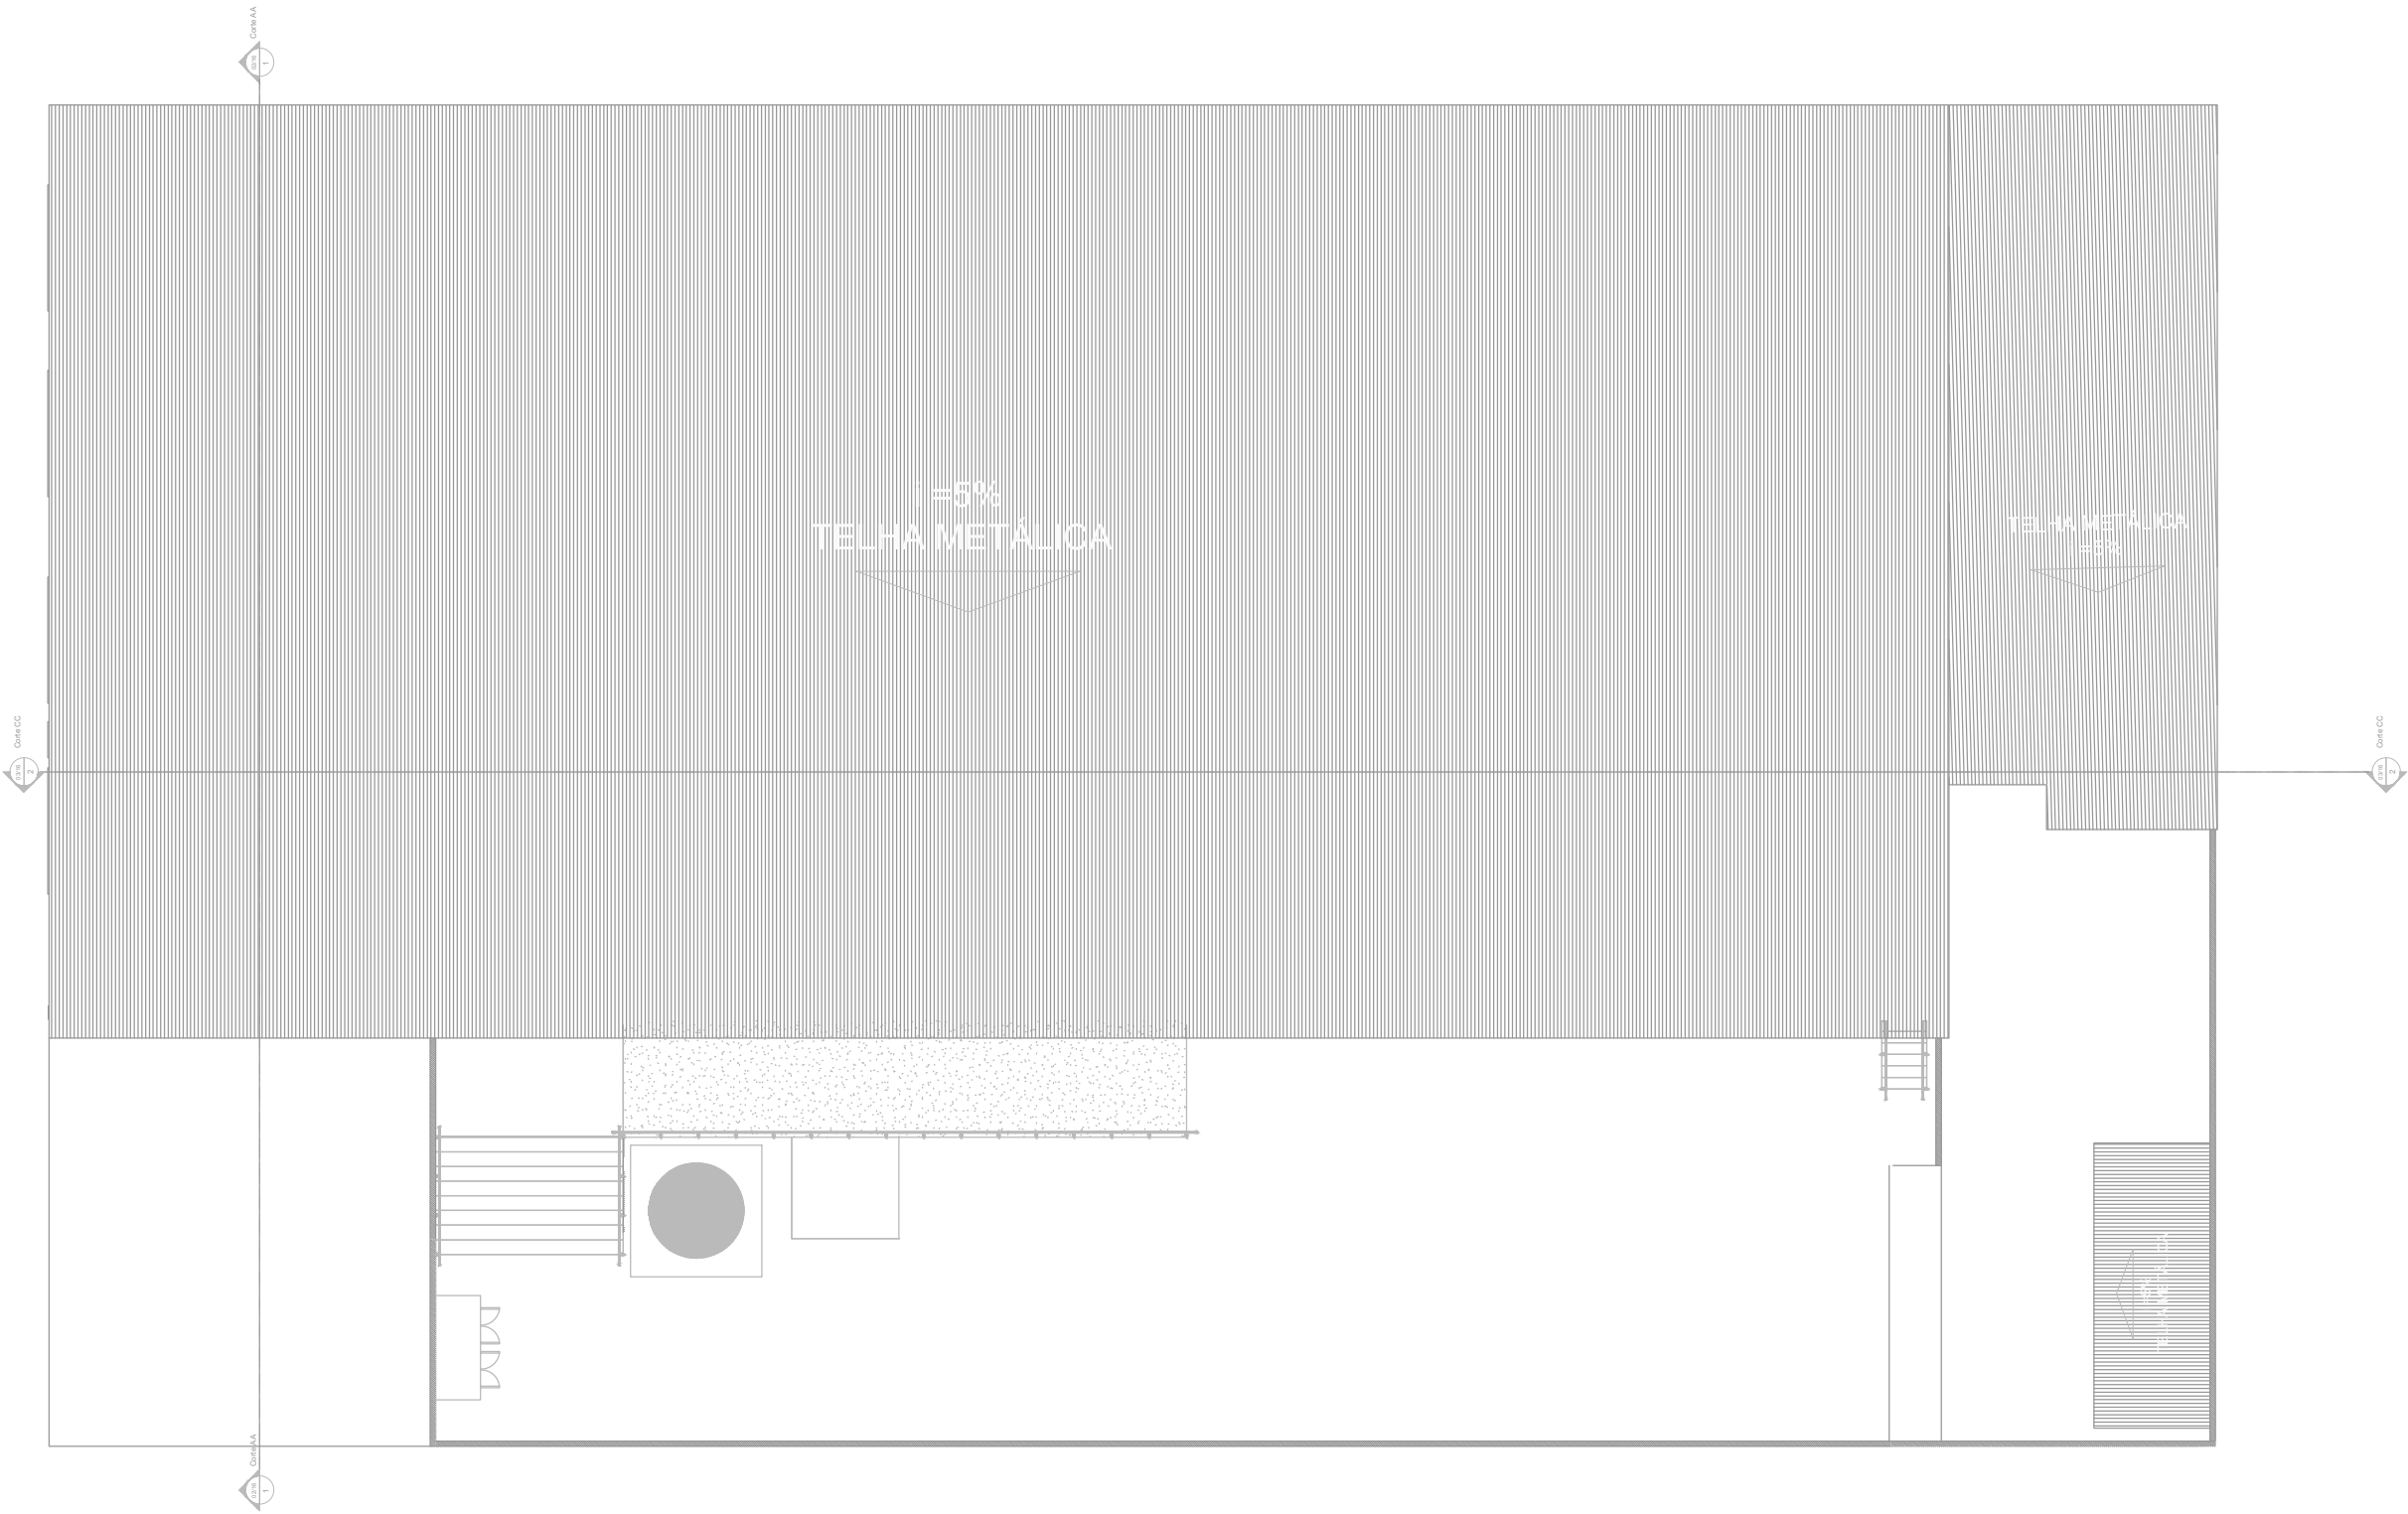


PLANTA DE COBERTURA

Escala: 1:200

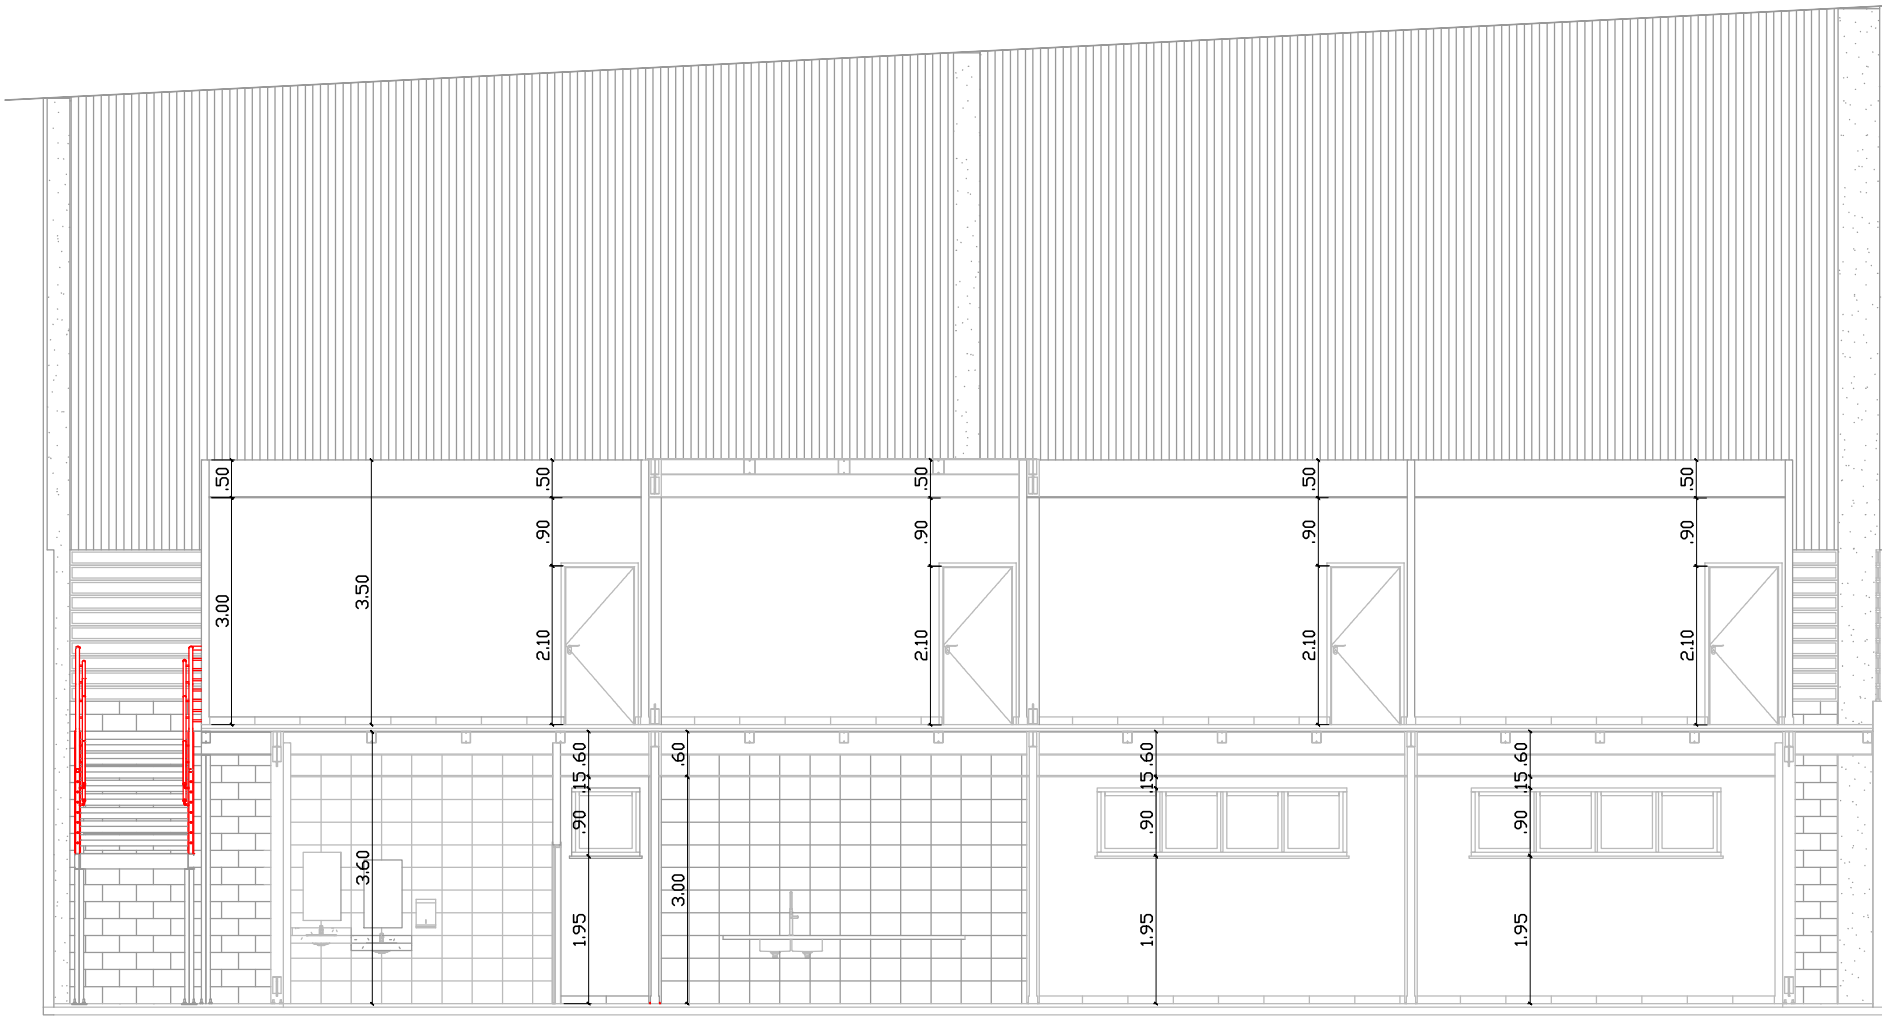

CORTE AA

Escala: 1:100

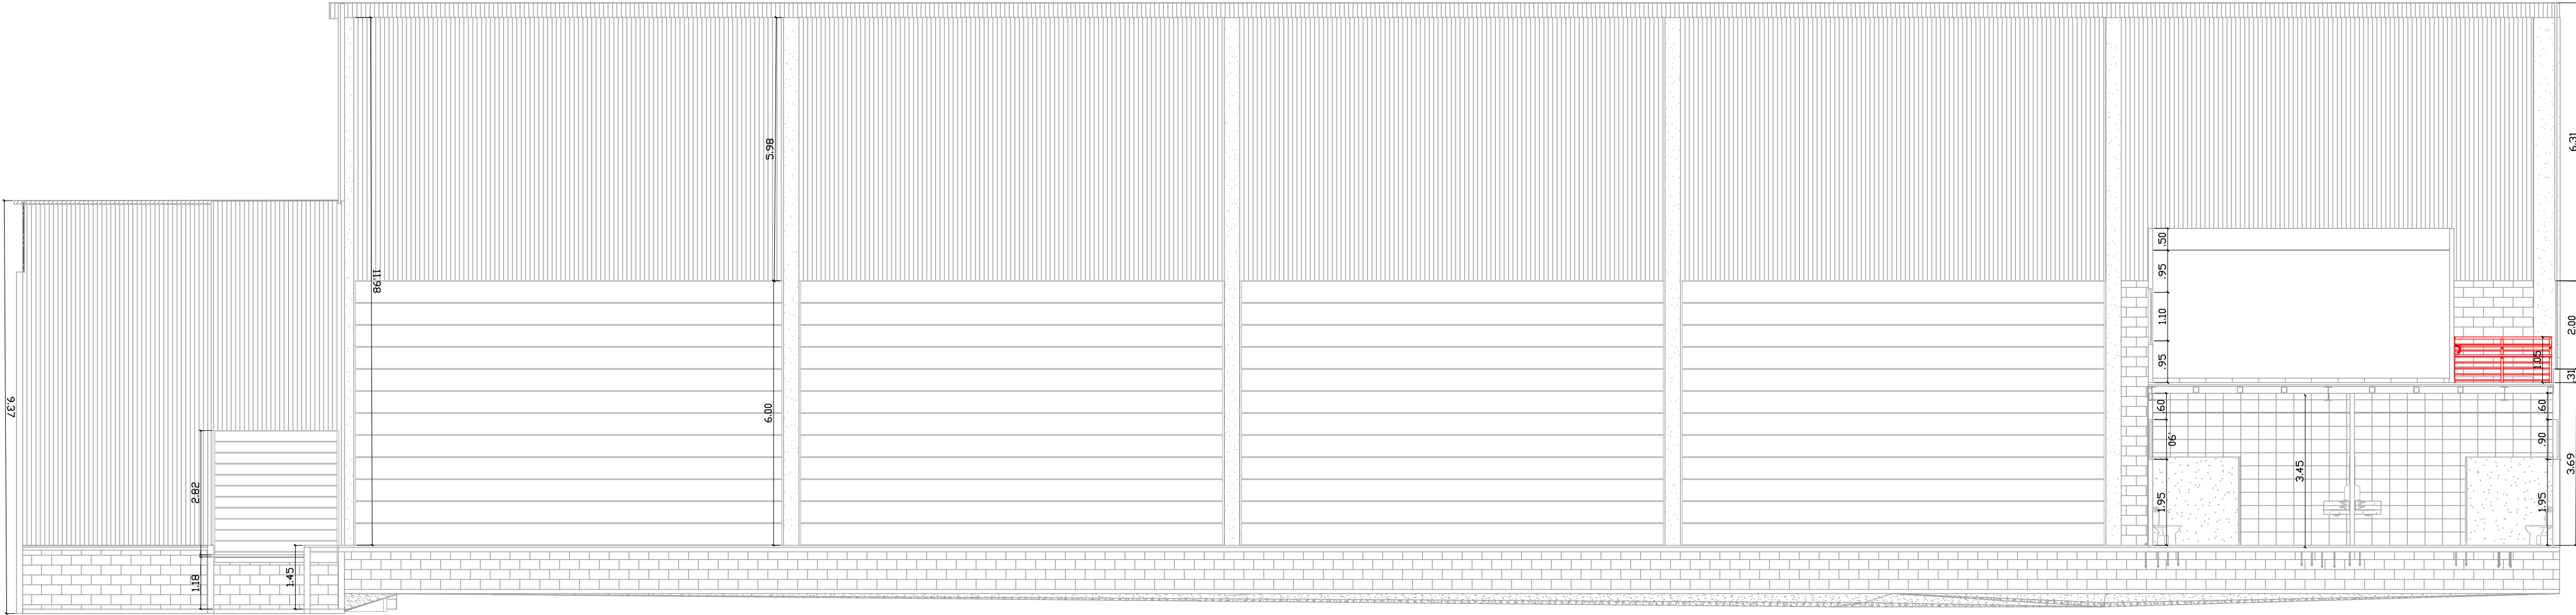

CORTE BB

Escala: 1:100



FACHADA

Escala: 1:100

REV. 00	28/05/25	EMIÇÃO INICIAL			DAC
REVISÃO	DATA :	DESCRIÇÃO:			RESP.
CLIENTE					
 Prefeitura Municipal de Pouso Alegre					
PROJETO			COORDENAÇÃO		
 Rua Cel. Joaquim Francisco, 341, Bairro Varginha CEP: 37501-052 - Itajubá / MG Tel: (35) 2143 - 9087 www.dacengenharia.com.br			RAFAEL BARBOSA CARREIRA CAU: 00A155411-5		
			RESPONSÁVEL TÉCNICO E AUTOR		
			ALOISIO CAETANO FERREIRA CREA: MG-97.132/D		
EMPREENHIMENTO					
REFORMA DO CENTRO DE DISTRIBUIÇÃO DA SECRETARIA DE EDUCAÇÃO					
ENDEREÇO			DISCIPLINA		
RUA LUCY VASCONCELOS TEIXEIRA, 45 BAIRRO MIRANTE DO PARAÍSO, POUSO ALEGRE - MG			PSCIP		
ASSUNTO			FASE DO PROJETO		
PLANTA DE COBERTURA CORTEAA, CORTE BB FACHADA			EXECUTIVO		
			FOLHA N.º		
			06/06		
DATA INICIAL	ESCALA	REVISÃO	ARQUIVO		
28/05/2025	INDICADA	R00	DAC-PMPA-RCD-PE-INCÊNDIO-R00.DWG		