



**LEVANTAMENTO TÉCNICO: CONTROLADOR ELETRÔNICO DE
VELOCIDADE**

**Resolução nº 798/2020 – CONTRAN
Anexo I**

1 – IDENTIFICAÇÃO DO ÓRGÃO OU ENTIDADE COM CIRCUNSCRIÇÃO SOBRE A VIA	
Razão Social:	Prefeitura Municipal de Pouso Alegre
CNPJ:	18.675.983/0001-21
Município/UF:	Pouso Alegre / Minas Gerais

2 – CARACTERÍSTICAS DO LOCAL/TRECHO DA VIA	
Endereço:	Av. Prefeito Olavo Gomes de Oliveira a 40m do nº4495 / Minas Gerais
Sentido do fluxo fiscalizado:	Bairro - Centro
Classificação viária (art. 60 do CTB):	Arterial
Tipo De Via:	Pista Principal
Tipo De Pista:	Pista Simples
Quantidade de Faixas Fiscalizadas:	2 faixas
Geometria da via:	Plano
Fluxo veicular na pista fiscalizada (VMD):	2.614
Trânsito de Vulneráveis:	☐ Crianças ☐ Pessoa com Deficiência ☒ Pedestres ☒ Ciclistas ☐ Veículos não motorizados ☐ Trânsito de animais selvagens ☐ Outros:
Obras de Arte	☐ Passarela ☐ Passagem subterrânea ☐ Viaduto ☐ Pórtico ☐ Ponte ☐ Linha Férrea ☐ Outras:


3 – VELOCIDADE		
Velocidade Regulamentada para o local de instalação do equipamento:	60 Km/h	08/08/2025



4 – AUTORIDADE DE TRÂNSITO COM CIRCUNSCRIÇÃO SOBRE A VIA

Nome: Lucas Vieira Ananias Pereira

Matrícula n.º: 23640-1

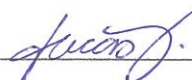Assinatura: 

Data: 08/08/2025

5 – PROJETO OU CROQUI DO LOCAL

Projeto em Anexo.

6 – IMAGENS DO LOCAL




Vista Superior – Fonte: Google Earth



Local Fiscalizado Bairro - Centro



Centro – Bairro

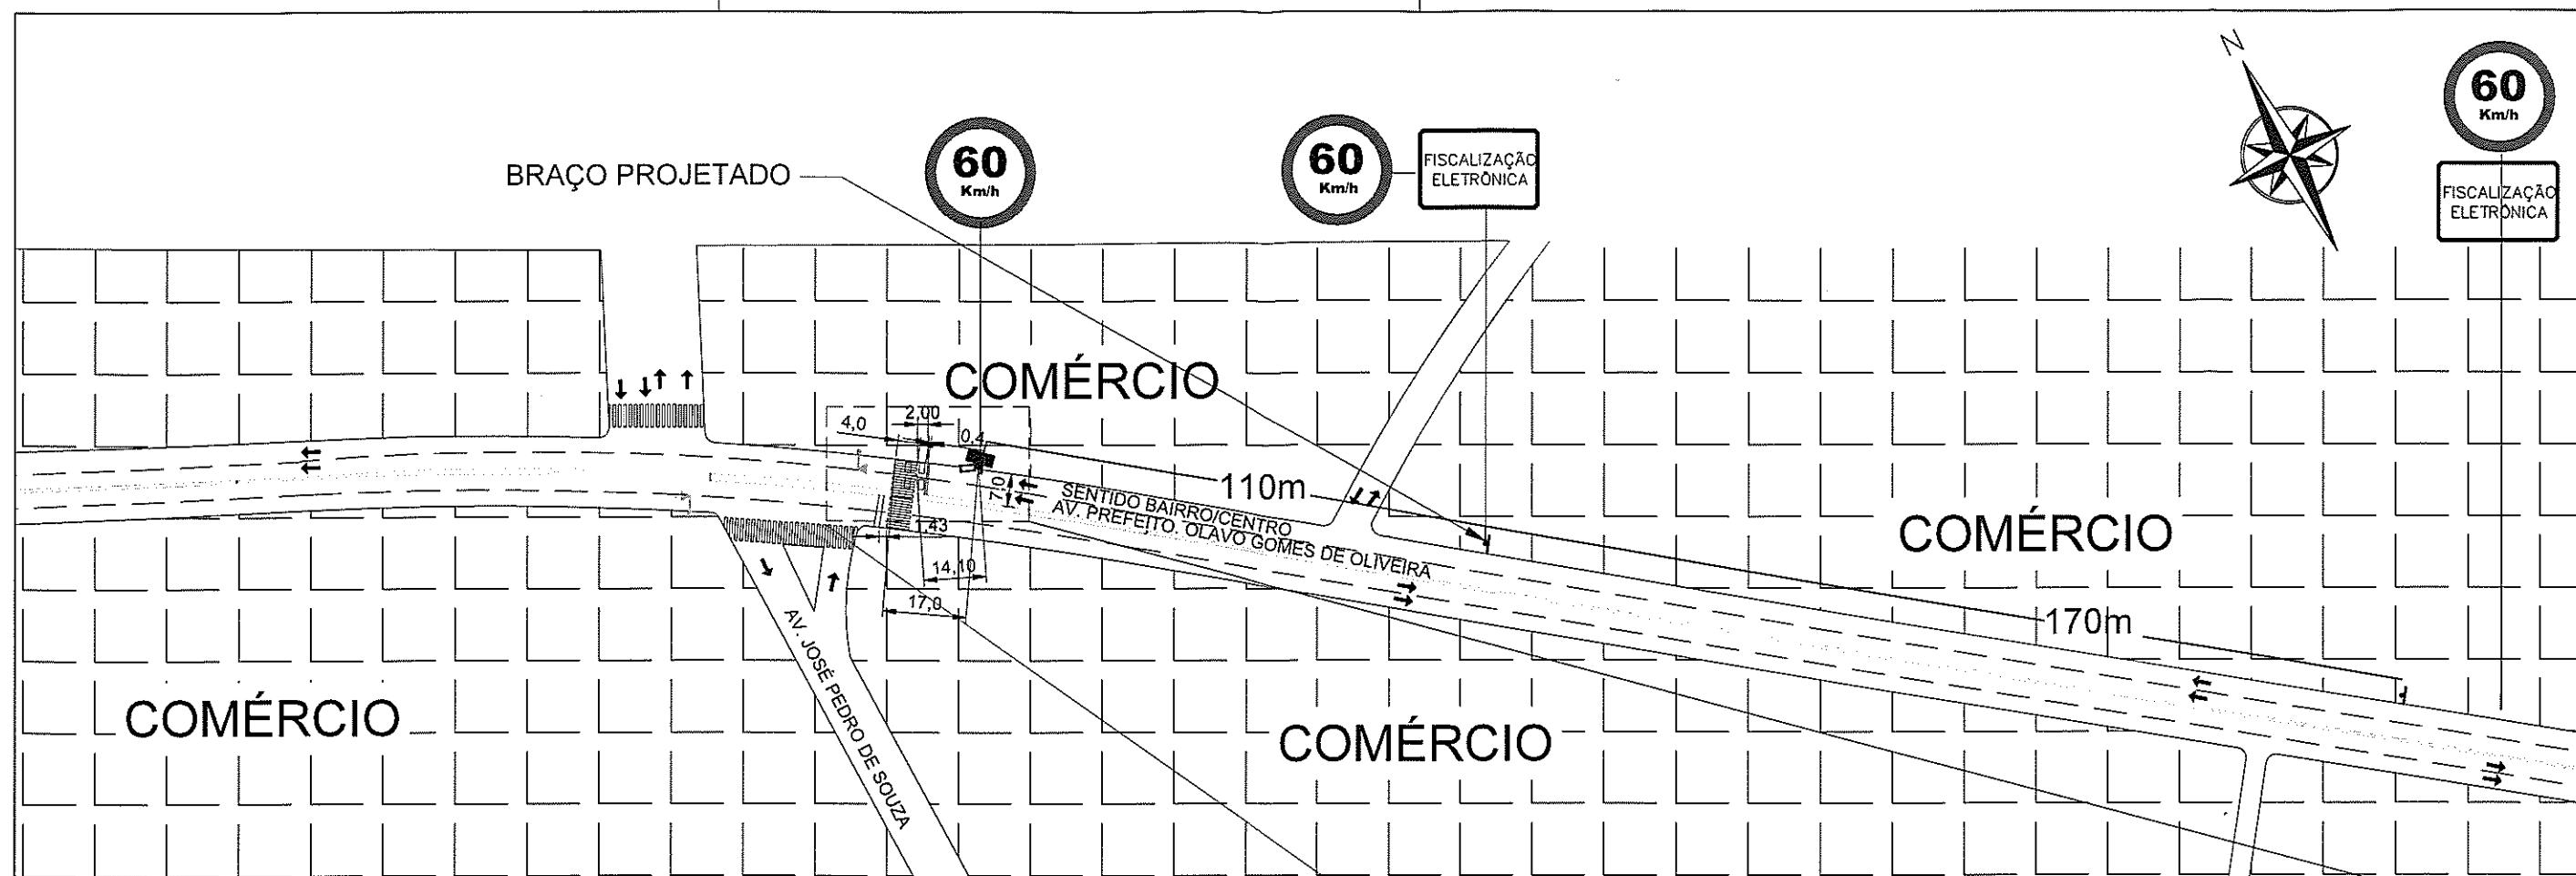


ESCALA: 1/500



FONTE: GOOGLE EARTH

LEGENDA	
	SENTIDO DO TRÂNSITO
	CAIXA DE MICRO
	POSTE DE CÂMERA
	LAÇO DO EQUIPAMENTO
	SEMÁFARO

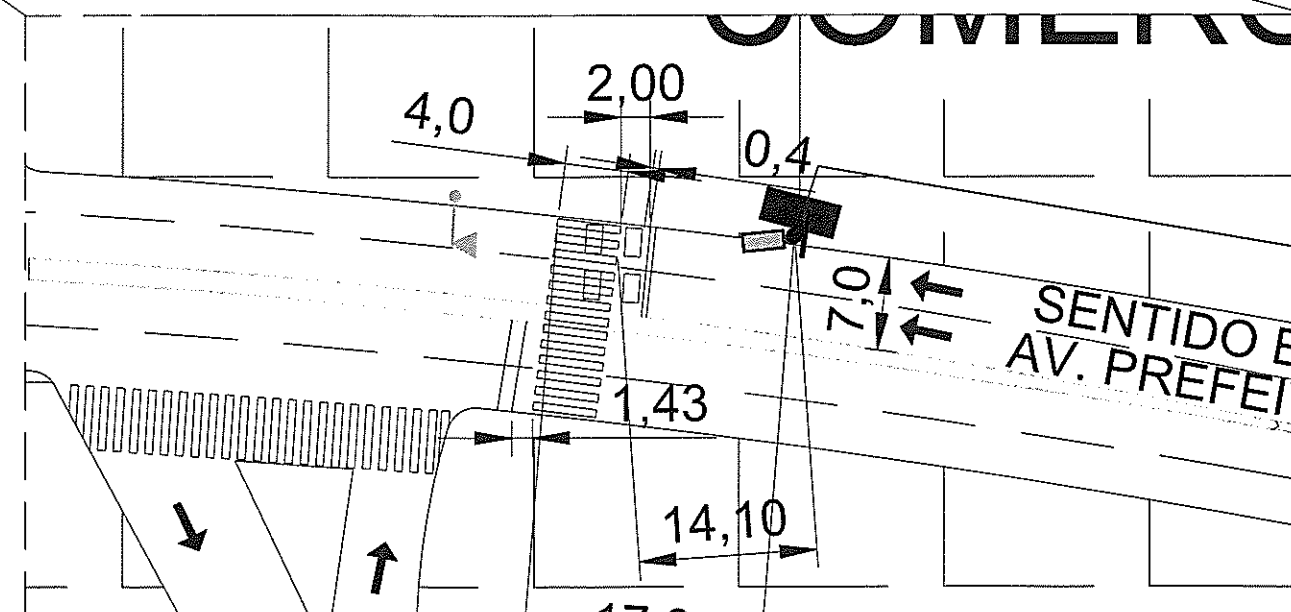

VISTO DO ÓRGÃO DE TRÂNSITO

[Signature]

CROQUI DO LOCAL

PREFEITURA MUNICIPAL DE POUSO ALEGRE - SECRETARIA DE TRÂNSITO E TRANSPORTE
POUSO ALEGRE / MG

CONTROLADOR ELETRÔNICO DE VELOCIDADE

LOCAL: AV. PREFEITO OLAVO GOMES DE OLIVEIRA A 40M DO N°4495
POUSO ALEGRE / MG

Lat.(S)	Long. (E)
22°16'15.53"S	45°55'24.46"O

ESCALA GRÁFICA DO DESENHO : 1/1800