



**LEVANTAMENTO TÉCNICO: CONTROLADOR ELETRÔNICO DE
VELOCIDADE**

**Resolução nº 798/2020 – CONTRAN
Anexo I**

1 – IDENTIFICAÇÃO DO ÓRGÃO OU ENTIDADE COM CIRCUNSCRIÇÃO SOBRE A VIA	
Razão Social:	Prefeitura Municipal de Pouso Alegre
CNPJ:	18.675.983/0001-21
Município/UF:	Pouso Alegre / Minas Gerais

2 – CARACTERÍSTICAS DO LOCAL/TRECHO DA VIA	
Endereço:	Av. Prefeito Olavo Gomes de Oliveira nº4210/ Minas Gerais
Sentido do fluxo fiscalizado:	Centro - Bairro
Classificação viária (art. 60 do CTB):	Arterial
Tipo De Via:	Pista Principal
Tipo De Pista:	Pista Simples
Quantidade de Faixas Fiscalizadas:	2 faixas
Geometria da via:	Plano
Fluxo veicular na pista fiscalizada (VMD):	5.592
Trânsito de Vulneráveis:	☐ Crianças ☐ Pessoa com Deficiência ☒ Pedestres ☒ Ciclistas ☐ Veículos não motorizados ☐ Trânsito de animais selvagens ☐ Outros:
Obras de Arte	☐ Passarela ☐ Passagem subterrânea ☐ Viaduto ☐ Pórtico ☐ Ponte ☐ Linha Férrea ☐ Outras:

3 – VELOCIDADE		
Velocidade Regulamentada para o local de instalação do equipamento:	60 Km/h	Data: 08/08/2025



4 – AUTORIDADE DE TRÂNSITO COM CIRCUNSCRIÇÃO SOBRE A VIA

Nome: Lucas Vieira Ananias Pereira

Matrícula n.º: 23640-1

Assinatura: 

Data: 06/06/2025

5 – PROJETO OU CROQUI DO LOCAL

Projeto em Anexo.

6 – IMAGENS DO LOCAL




Vista Superior – Fonte: Google Earth





Local Fiscalizado Centro - Bairro



Bairro – Centro

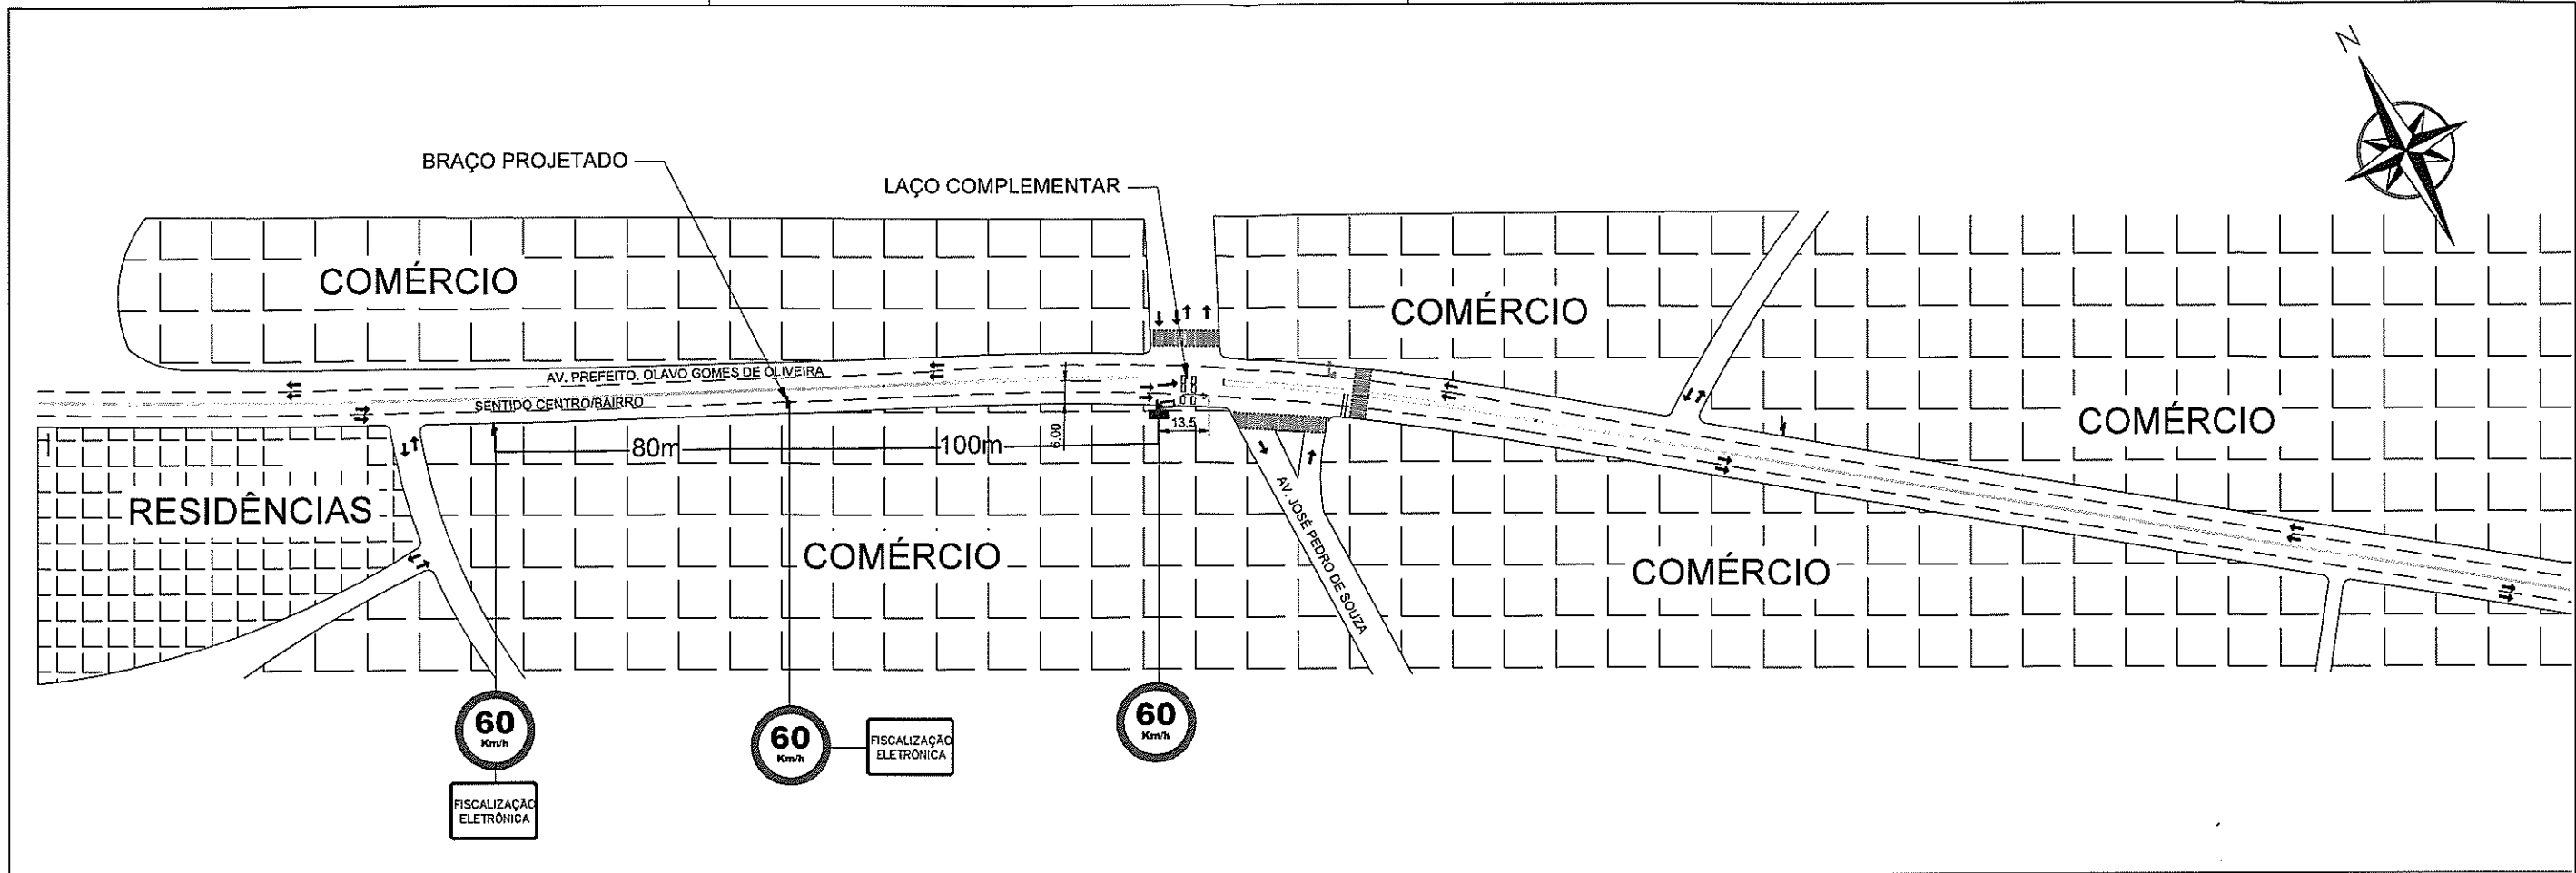

ESCALA: 1/500

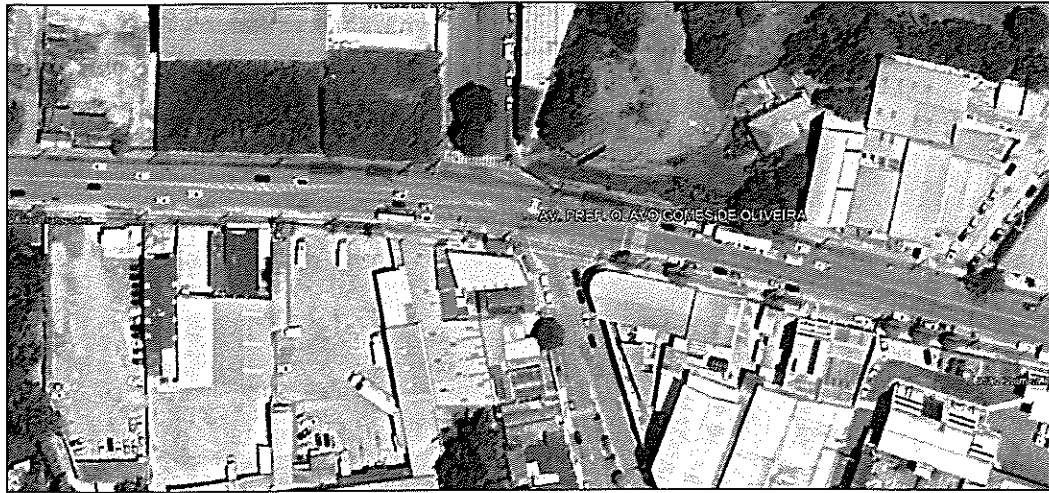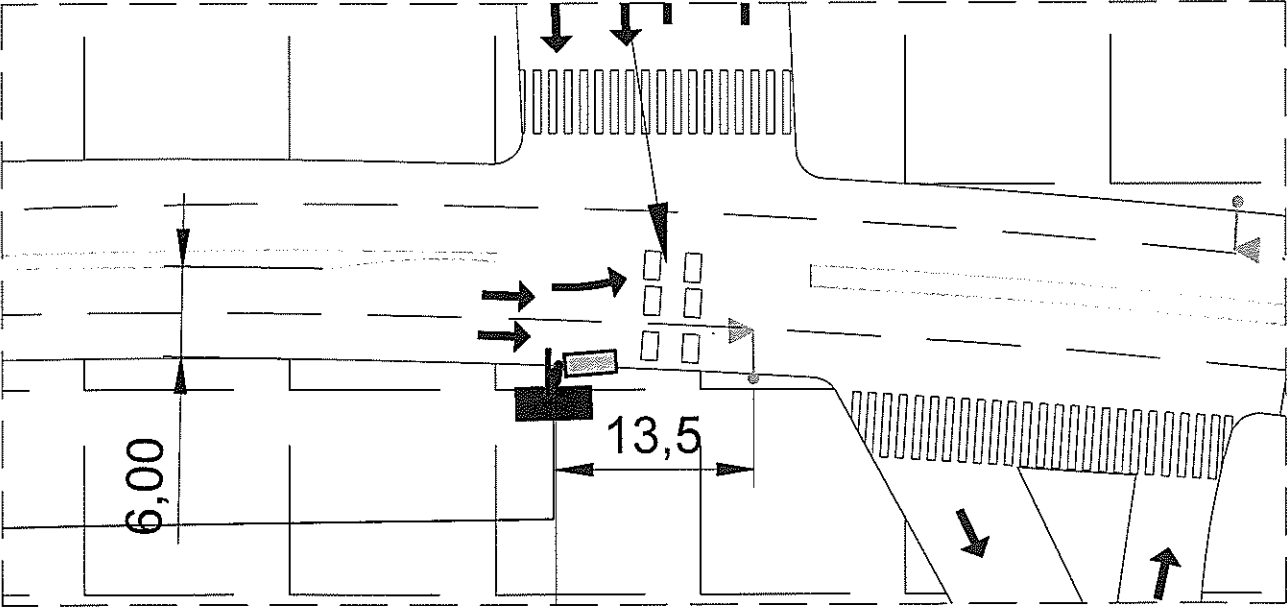

FONTE: GOOGLE EARTH

LEGENDA	
	SENTIDO DO TRÂNSITO
	CAIXA DE MICRO
	POSTE DE CÂMERA
	LAÇO DO EQUIPAMENTO
	SEMÁFARO

	CROQUI DO LOCAL		
	PREFEITURA MUNICIPAL DE POUSO ALEGRE - SECRETARIA DE TRÂNSITO E TRANSPORTE POUSO ALEGRE /MG		
	CONTROLADOR ELETRÔNICO DE VELOCIDADE		
	LOCAL: AV. PREF. OLAVO GOMES DE OLIVEIRA DEFRENTE AO N°4210 POUSO ALEGRE / MG	Lat.(S) 22°16'14.58"S	Long. (E) 45°55'25.82"O