



**LEVANTAMENTO TÉCNICO: CONTROLADOR ELETRÔNICO DE  
VELOCIDADE**

**Resolução nº 798/2020 – Contran  
Anexo I**

**LEVANTAMENTO PARA O LOCAL DE INSTALAÇÃO DOS  
EQUIPAMENTOS**

<b>1 – IDENTIFICAÇÃO DO ÓRGÃO OU ENTIDADE COM CIRCUNSCRIÇÃO SOBRE A VIA</b>	
Razão Social:	Prefeitura Municipal de Pouso Alegre
CNPJ:	8.675.983/0001-21
Município/UF:	Pouso Alegre / Minas Gerais

<b>2 – CARACTERÍSTICAS DO LOCAL/TRECHO DA VIA</b>	
Endereço:	Avenida Vereador Doutor Argentino de Paula, Jardim Altaville – Pouso Alegre / Minas Gerais
Sentido do fluxo fiscalizado:	Bairro Jardim Esplanada / Bairro Pousada dos Campos
Classificação viária (art. 60 do CTB):	Coletora
Tipo De Via:	Pista Principal
Tipo De Pista:	Pista Dupla
Quantidade de Faixas Fiscalizadas:	1 faixa
Geometria da via:	Declive
Fluxo veicular na pista fiscalizada (VMD):	3.599
Trânsito de Vulneráveis:	Pedestres e Ciclistas
Obras de Arte	Não há

<b>3 – VELOCIDADE</b>		
Velocidade Regulamentada para o local de instalação do equipamento:	40 Km/h	Data: 11/12/2024



**4 – AUTORIDADE DE TRÂNSITO COM CIRCUNSCRIÇÃO SOBRE A VIA**

Nome: Lucas Vieira Ananias Pereira

Matrícula n.º: 23640-1

Assinatura: Lucas Vieira A. Pereira

Data: 11 / 12 / 24

**5 – PROJETO OU CROQUI DO LOCAL**

Projeto em Anexo.

**6 – IMAGENS DO LOCAL**




Vista do local.



Vista do local.



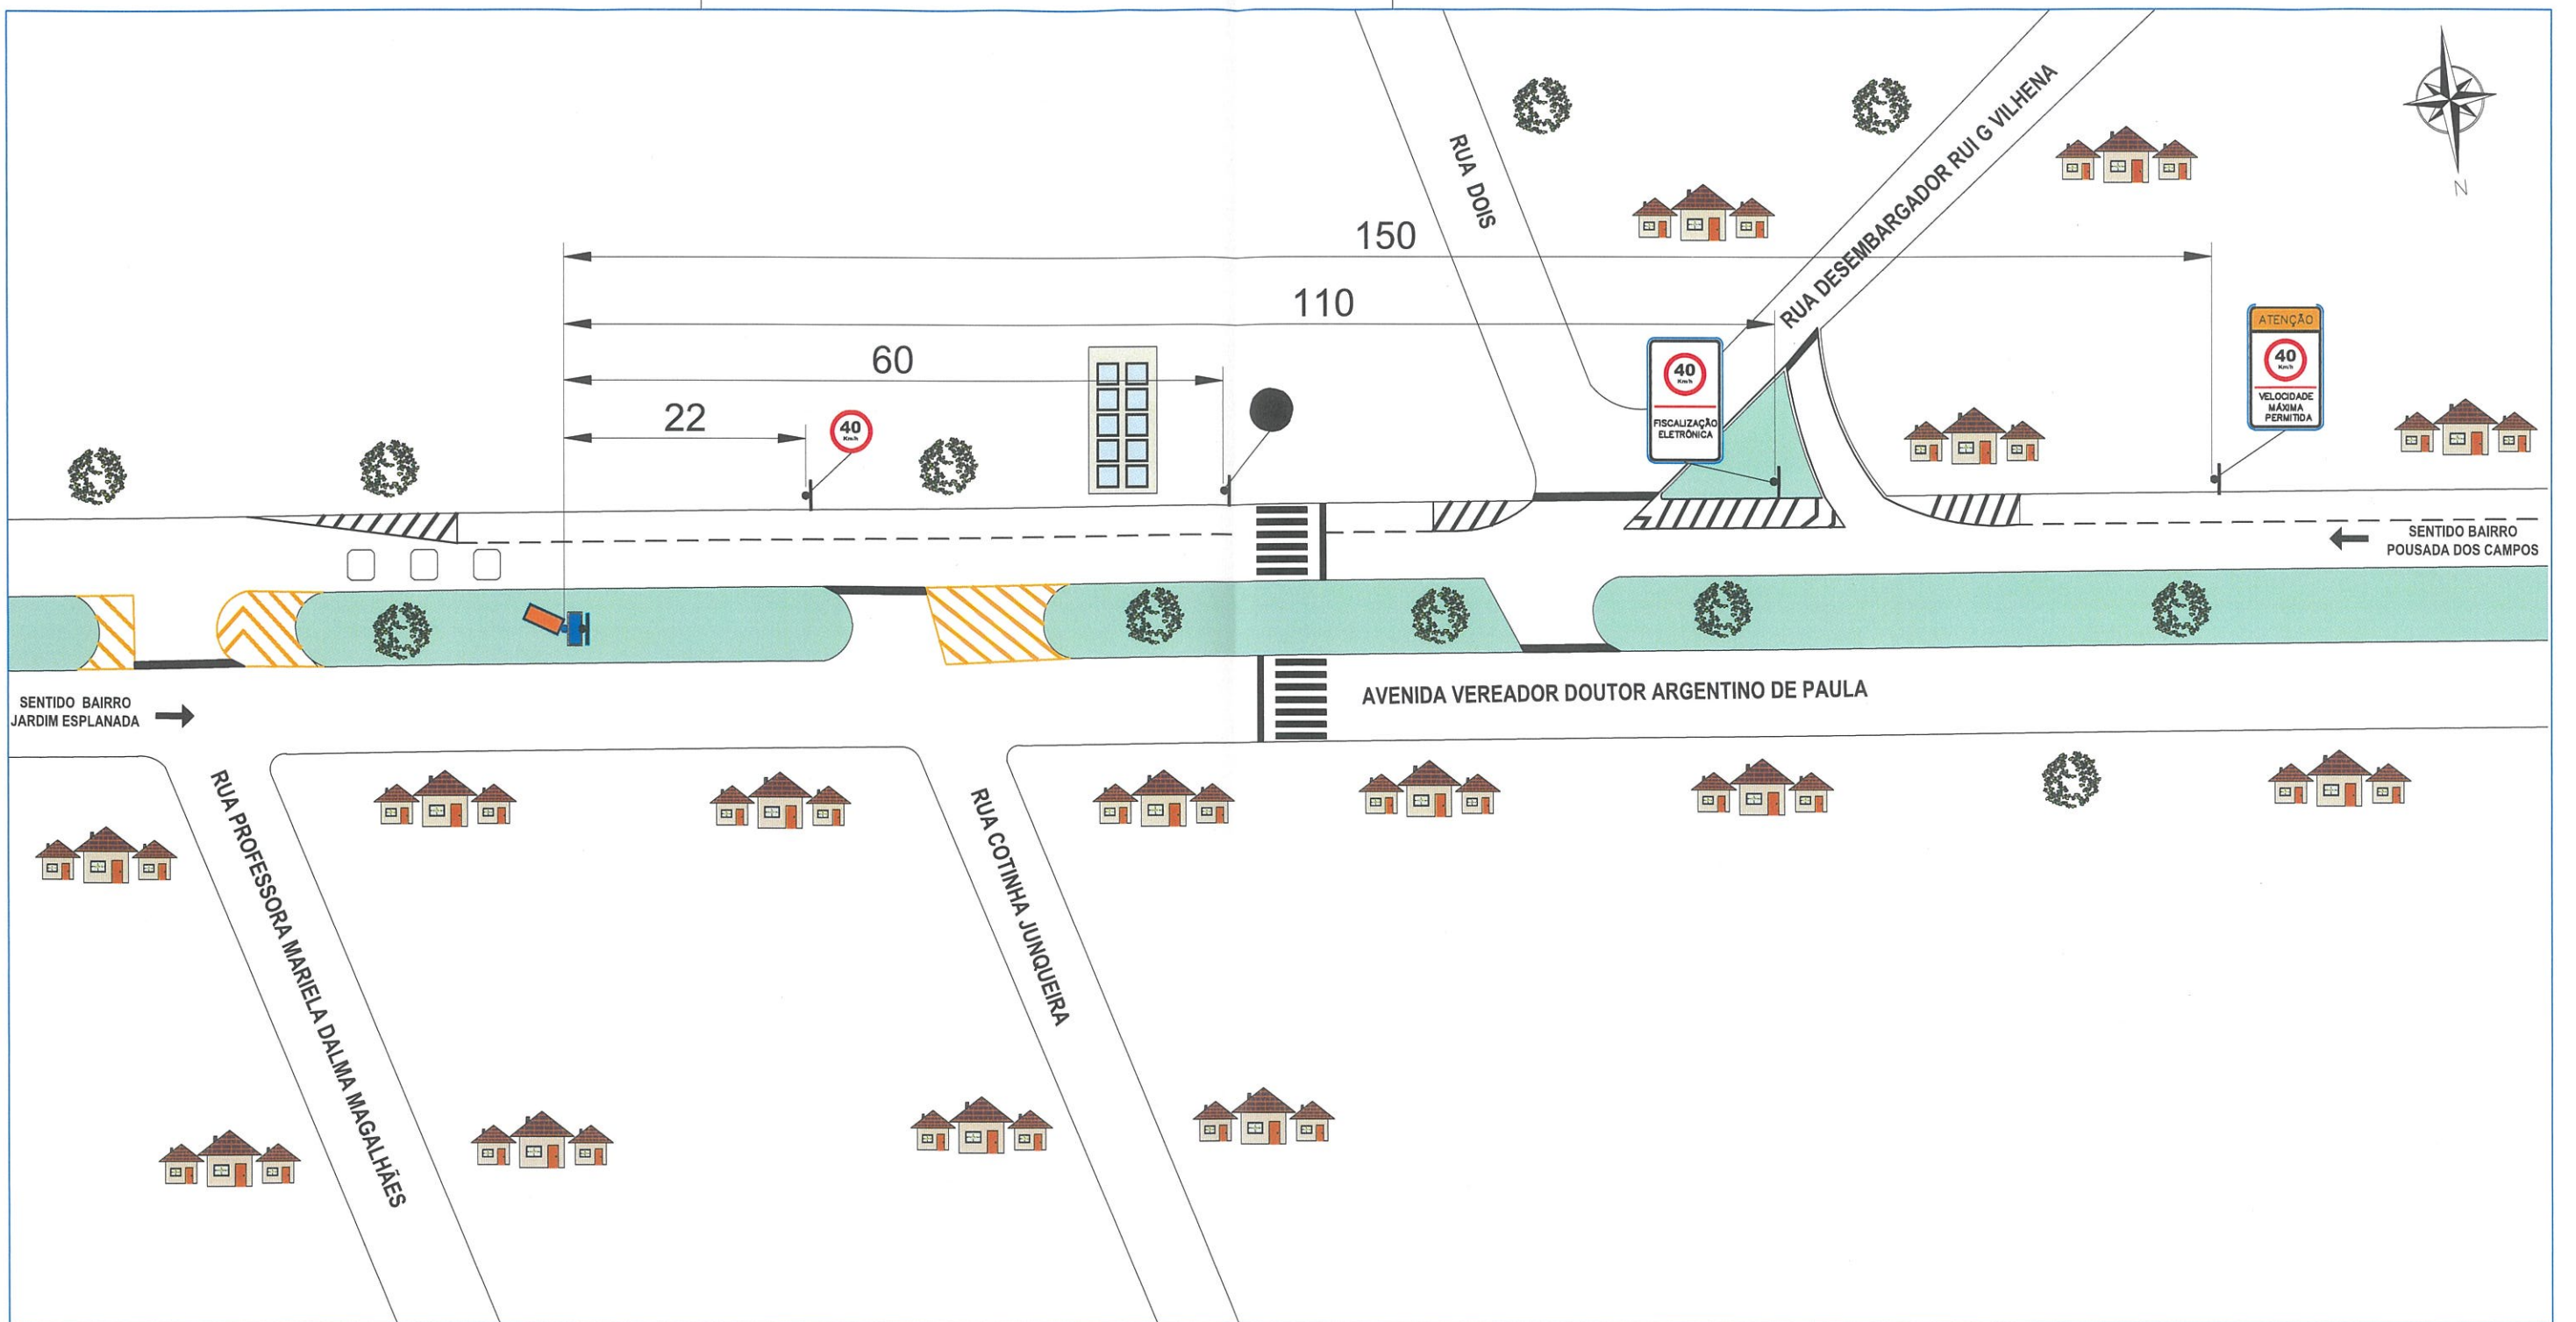

Vista Superior

LEGENDA	
	SENTIDO DO TRÂNSITO
	CAIXA DE MICRO
	POSTE DE CÂMERA
	LAÇO DO EQUIPAMENTO



VISTO DA AUTORIDADE DE TRÂNSITO

*Lucas V.*

CROQUI DO LOCAL		
<b>PREFEITURA MUNICIPAL DE POUSO ALEGRE - SECRETARIA DE TRÂNSITO E TRANSPORTE POUSO ALEGRE /MG</b>		
<b>CONTROLADOR ELETRÔNICO DE VELOCIDADE</b>		
LOCAL: AVENIDA VEREADOR DOUTOR ARGENTINO DE PAULA POUSO ALEGRE / MG	Latitude 22°13'4.50"S	Longitude 45°55'57.90"O
ESCALA GRÁFICA DO DESENHO : 1/600		