



**LEVANTAMENTO TÉCNICO: CONTROLADOR ELETRÔNICO DE
VELOCIDADE**

**Resolução nº 798/2020 – CONTRAN
Anexo I**

1 – IDENTIFICAÇÃO DO ÓRGÃO OU ENTIDADE COM CIRCUNSCRIÇÃO SOBRE A VIA	
Razão Social:	Prefeitura Municipal de Pouso Alegre
CNPJ:	18.675.983/0001-21
Município/UF:	Pouso Alegre / Minas Gerais

2 – CARACTERÍSTICAS DO LOCAL/TRECHO DA VIA	
Endereço:	Av. Pinto Cobra defronte ao n 780 / Minas Gerais
Sentido do fluxo fiscalizado:	Bairro - Centro
Classificação viária (art. 60 do CTB):	Arterial
Tipo De Via:	Pista Principal
Tipo De Pista:	Pista Dupla
Quantidade de Faixas Fiscalizadas:	2 faixas
Geometria da via:	Plano
Fluxo veicular na pista fiscalizada (VMD):	18.720
Trânsito de Vulneráveis:	☐ Crianças ☐ Pessoa com Deficiência ☒ Pedestres ☒ Ciclistas ☐ Veículos não motorizados ☐ Trânsito de animais selvagens ☐ Outros:
Obras de Arte	☐ Passarela ☐ Passagem subterrânea ☐ Viaduto ☐ Pórtico ☐ Ponte ☐ Linha Férrea ☐ Outras:

3 – VELOCIDADE		
Velocidade Regulamentada para o local de instalação do equipamento:	60 Km/h	Data: 05/06/2024



4 – AUTORIDADE DE TRÂNSITO COM CIRCUNSCRIÇÃO SOBRE A VIA

Nome: Amanda Giovannetti Prado

Matrícula n.º: 22826-1

Assinatura: Amanda Giovannetti Prado
ENGENHEIRA CIVIL
CREA/MG: 341674

Data: 05 / 06 / 2024

5 – PROJETO OU CROQUI DO LOCAL

Projeto em Anexo.


6 – IMAGENS DO LOCAL



Vista Superior – Fonte: Google Earth



Local Fiscalizado Bairro - Centro

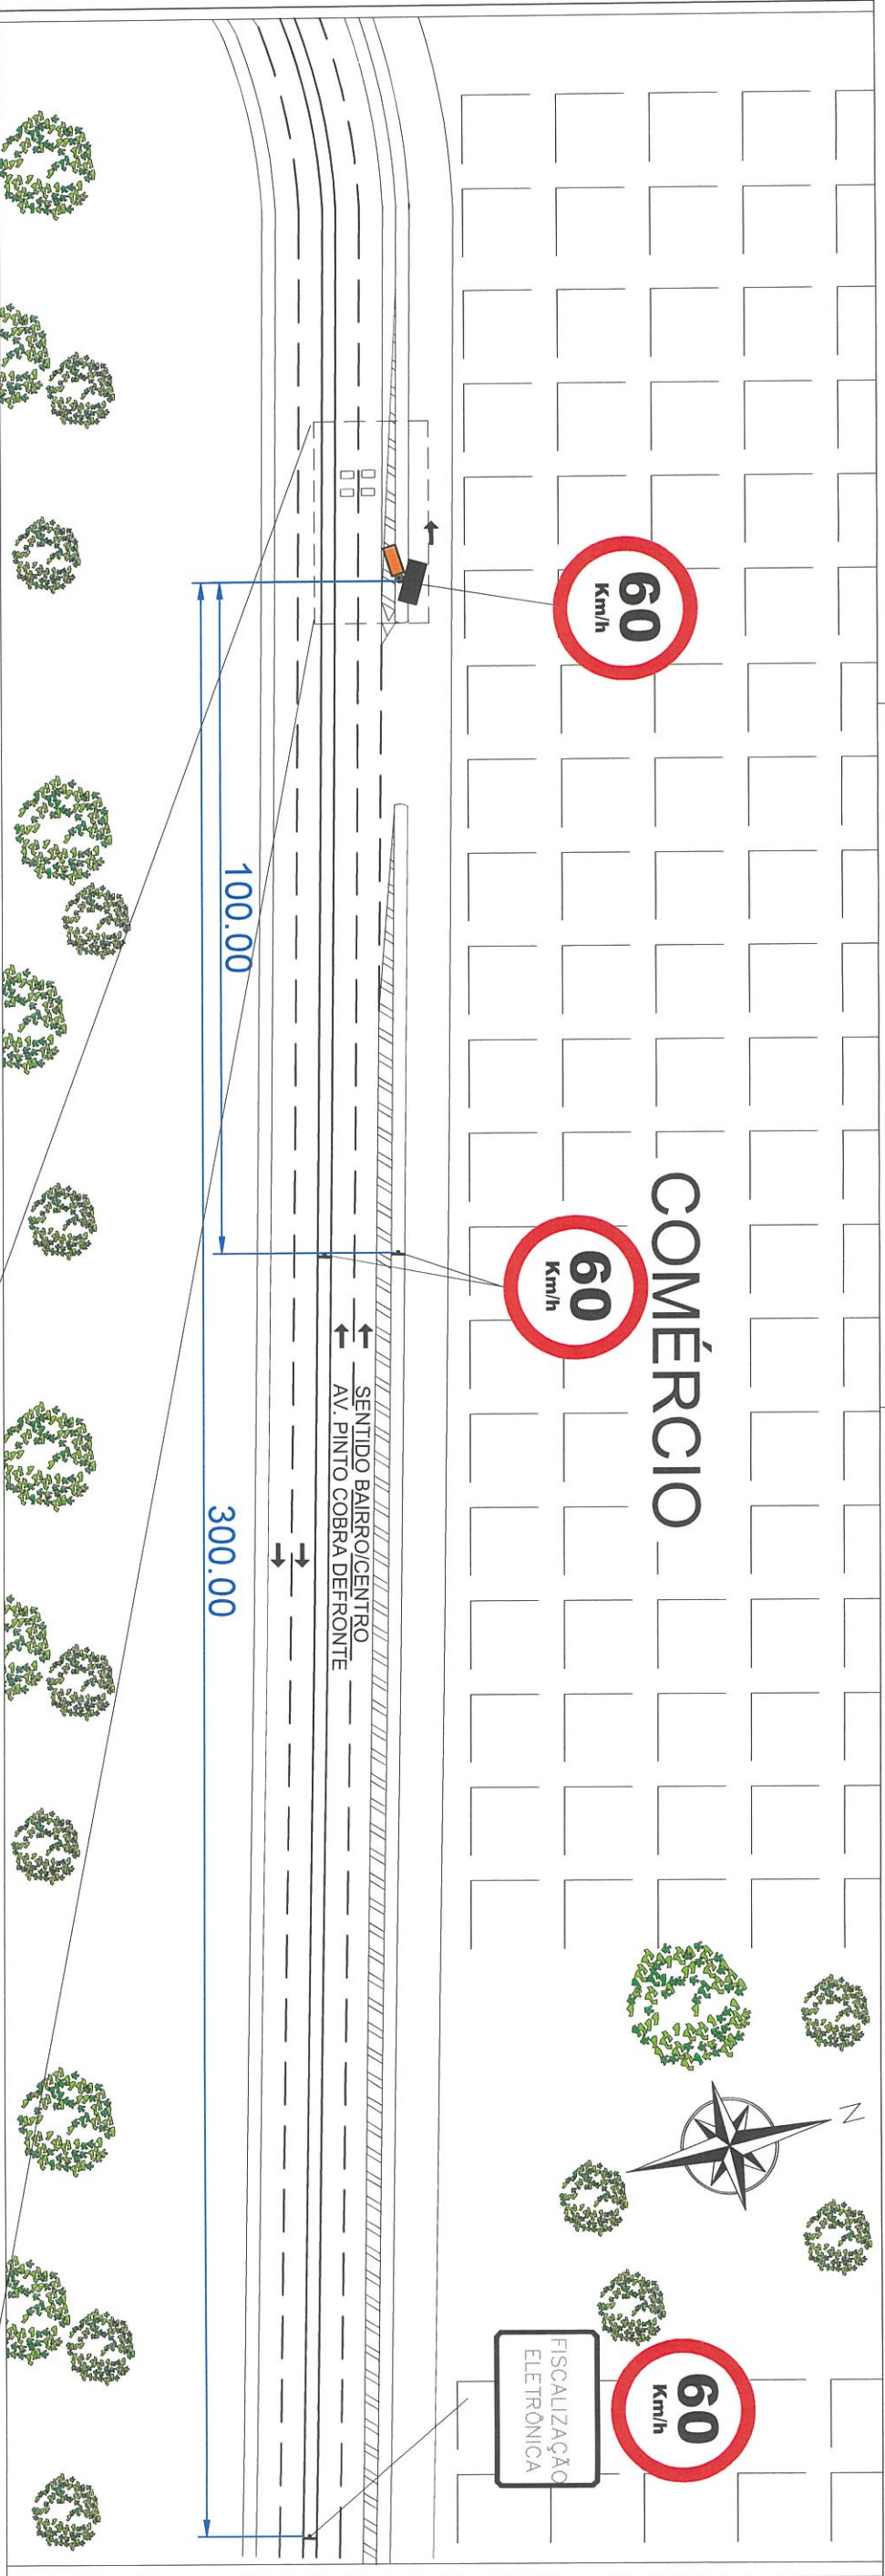


ESCALA: 1/500



FONTE: GOOGLE EARTH

LEGENDA	
	SENTIDO DO TRÂNSITO
	CAIXA DE MICRO
	POSTE DE CÂMERA
	LAÇO DO EQUIPAMENTO
	SEMAFARO

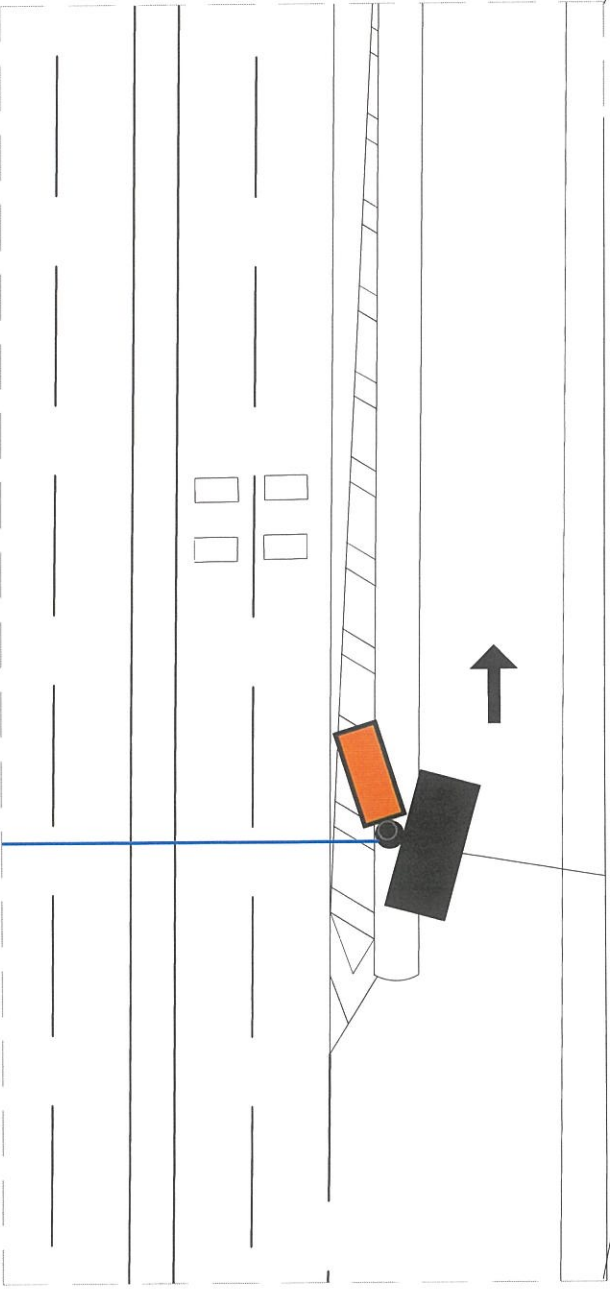

PREFEITURA MUNICIPAL DE POUSO ALEGRE - SECRETARIA DE TRÂNSITO E TRANSPORTE			
CONTROLOADOR ELETRÔNICO DE VELOCIDADE			
LOCAL: AV. PINTO COBRA DEFRENTE N 780 POUSO ALEGRE / MG		Lat.(S)	Long. (E)
ESCALA GRÁFICA DO DESENHO : 1/1000		-22.226602°	-45.918586°