

NOTAS:


1. COTAS EM METRO, EXCETO ONDE INDICADO;
2. CURVAS DE NIVEL:
 - 2.1. CURVAS DE NIVEL INTERMEDIÁRIAS ESPAÇADAS DE 1,00m;
 - 2.2. CURVAS DE NIVEL MESTRAS ESPAÇADAS DE 5,00m.
3. INFORMAÇÕES DE GEORREFERENCIAMENTO:
 - 3.1. SISTEMA DE REFERÊNCIA: UNIVERSAL TRANSVERSA DE MERCATOR – UTM;
 - 3.2. ZONA UTM: ZONA 23 SUL;
 - 3.3. DATUM DE REFERÊNCIA HORIZONTAL: SIRGAS 2000;
 - 3.4. DATUM DE REFERÊNCIA VERTICAL: RASTREAMENTO GEODÉSICO;
 - 3.5. EQUIPAMENTO UTILIZADO: PAR DE ANTENAS GNSS DE DUPLA FREQUÊNCIA E RTK DA MARCA STONEX, MODELOS S800 E S800A EM CONJUNTO COM LEVANTAMENTO UTILIZANDO DRONE DJI MAVIC PRO;
4. AS COTAS APRESENTADAS REFEREM-SE A ELEVAÇÕES ORTOMÉTRICAS, CALCULADAS PELO MODELO MAPGEO 2015 (IBGE).
5. PONTO DE REFERÊNCIA:
 - 5.1. TIPO: MARCO DE PARAFUSO;
 - 5.2. COORDENADAS (ÉPOCA 2000.4):
 - 5.2.1. LATITUDE: 7.534.987,191 m;
 - 5.2.2. LONGITUDE: 405.204.417m;
 - 5.2.3. ALTITUDE: 889,85 m.

LEGENDA:

- CURVA DE NIVEL MESTRA
 - CURVA DE NIVEL INTERMEDIÁRIA
 - LIMITE DA VIA
 - ALINHAMENTO PREDIAL
 - DIVISA DE LOTES
 - CURSO D'ÁGUA
 - CERCA OU ALAMBRADO
 - ESTRADA DE TERRA
 - PVE
 - POSTE
 - VEGETAÇÃO
 - ÁREA ALAGADA
 - CURSO D'ÁGUA
 - ÁRVORES
 - CURVAS DE NIVEL
- NUMERO
 DESCRIÇÃO
 COTA

TABELA DE COORDENADAS

PONTO	DESCRIÇÃO	ELEV.	NORTE	LESTE
01	BASE	889,85	7.534.987,191	405.204.417

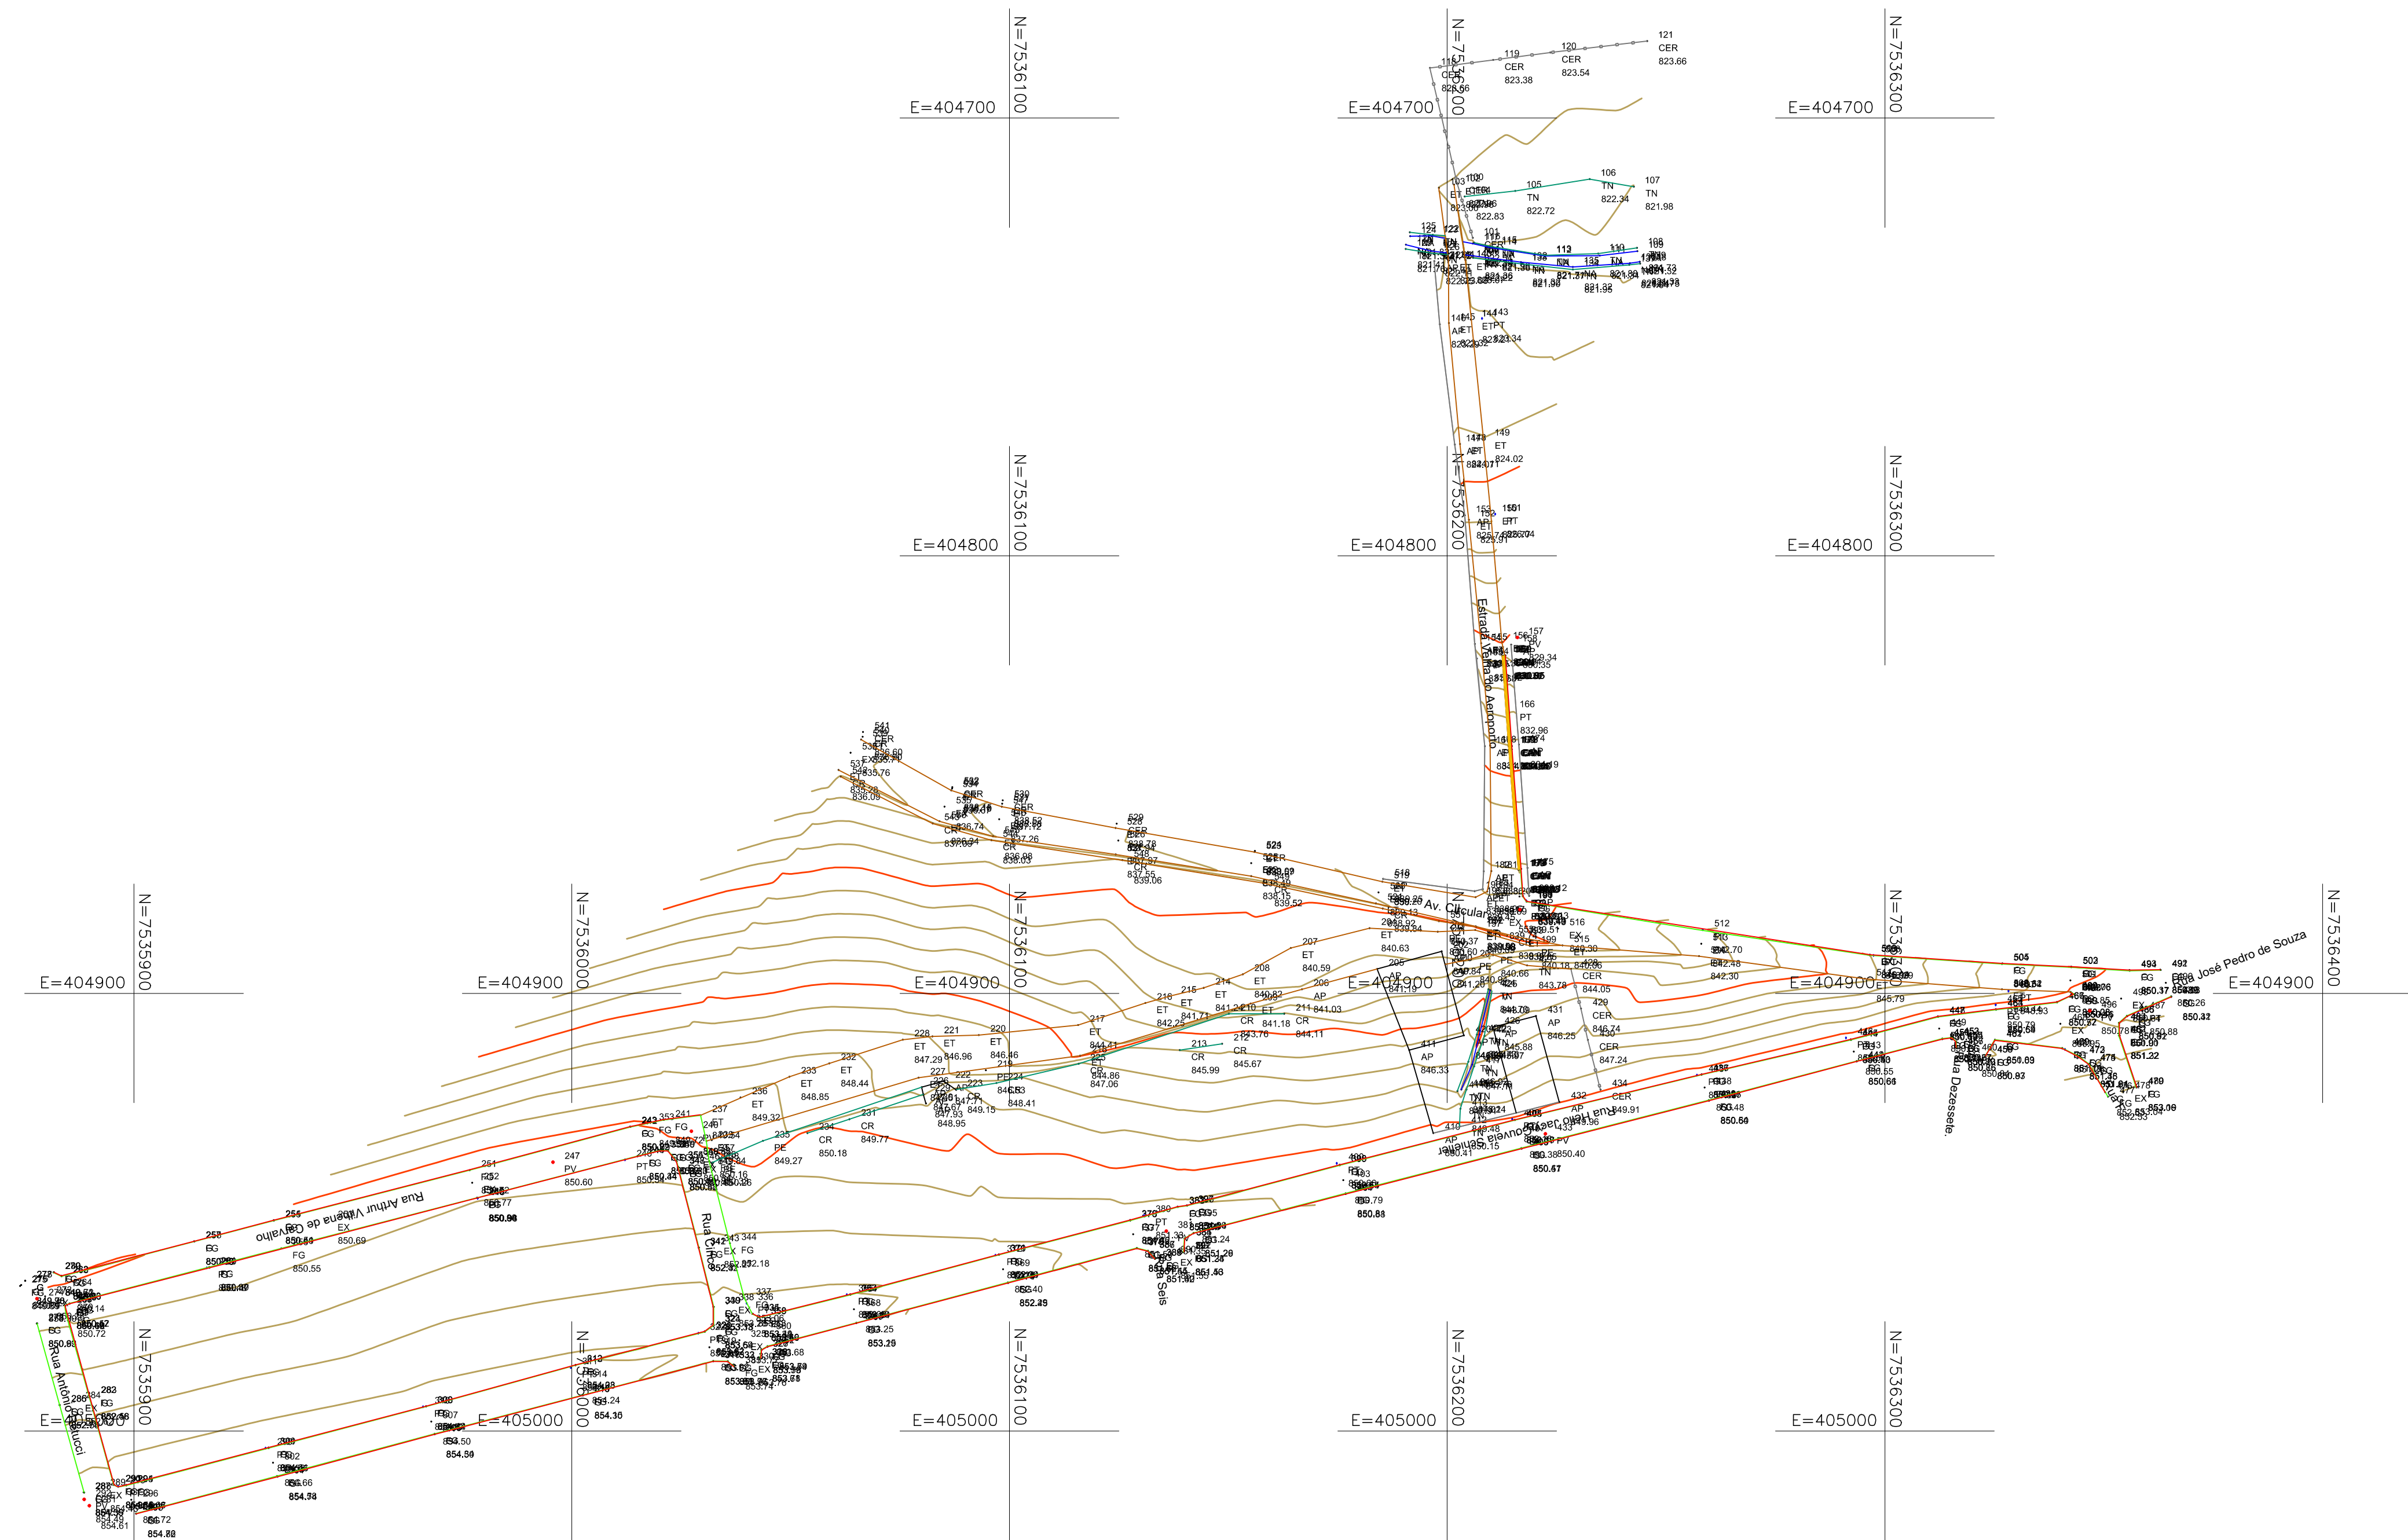

REV. 00 28/05/21 EMISSÃO INICIAL DAC	
REVISÃO: DATA : DESCRIÇÃO: RESP.:	
CLIENTE	
<p>Prefeitura Municipal de Pouso Alegre</p>	
 Rua Miguel Vianna, nº 81, Sala 12 Bairro Morro Chic CEP: 37500-080 – Itajubá / MG Tel: (35) 3623-5720 www.dacengenharia.com.br	GERÊNCIA DE PROJETOS ALOISIO CAETANO FERREIRA CREA: MG-97.132/D
	COORDENAÇÃO DE PROJETOS DENIS S. SILVA CREA: MG-127.216/D RESPONSÁVEL TÉCNICO FLÁVIA CRISTINA BARBOSA CREA: MG-187.842/D
PROJETO JONAS GUERREIRO DESENHO GABRIEL SANTOS	
EMPREENDIMENTO	
PAVIMENTAÇÃO ESTRADA VELHA AEROPORTO ATÉ A RUA HÉLIO JACY GOUVEIA	
ENDEREÇO	DISCIPLINA
BAIRRO SÃO CRISTOVÃO POUSO ALEGRE – MG	TOPOGRAFIA
ASSUNTO	FASE DO PROJETO
LEVANTAMENTO TOPOGRÁFICO CADASTRAL PLANTA BAIXA	EXECUTIVO
	FOLHA Nº.
	001
DATA INICIAL	ESCALA
28/05/2021	INDICADA / ROO
REVISÃO	ARQUIVO
ROO	01-DAC-FMPA-PEMARIO-PE-TOP-ROO.DWG