


PERFIL LONGITUDINAL
 ESCALA HORIZONTAL: 1:1.000
 ESCALA VERTICAL: 1:100

LEGENDA:
 — TERRENO NATURAL
 - - - RECOBRIMENTO MÍNIMO

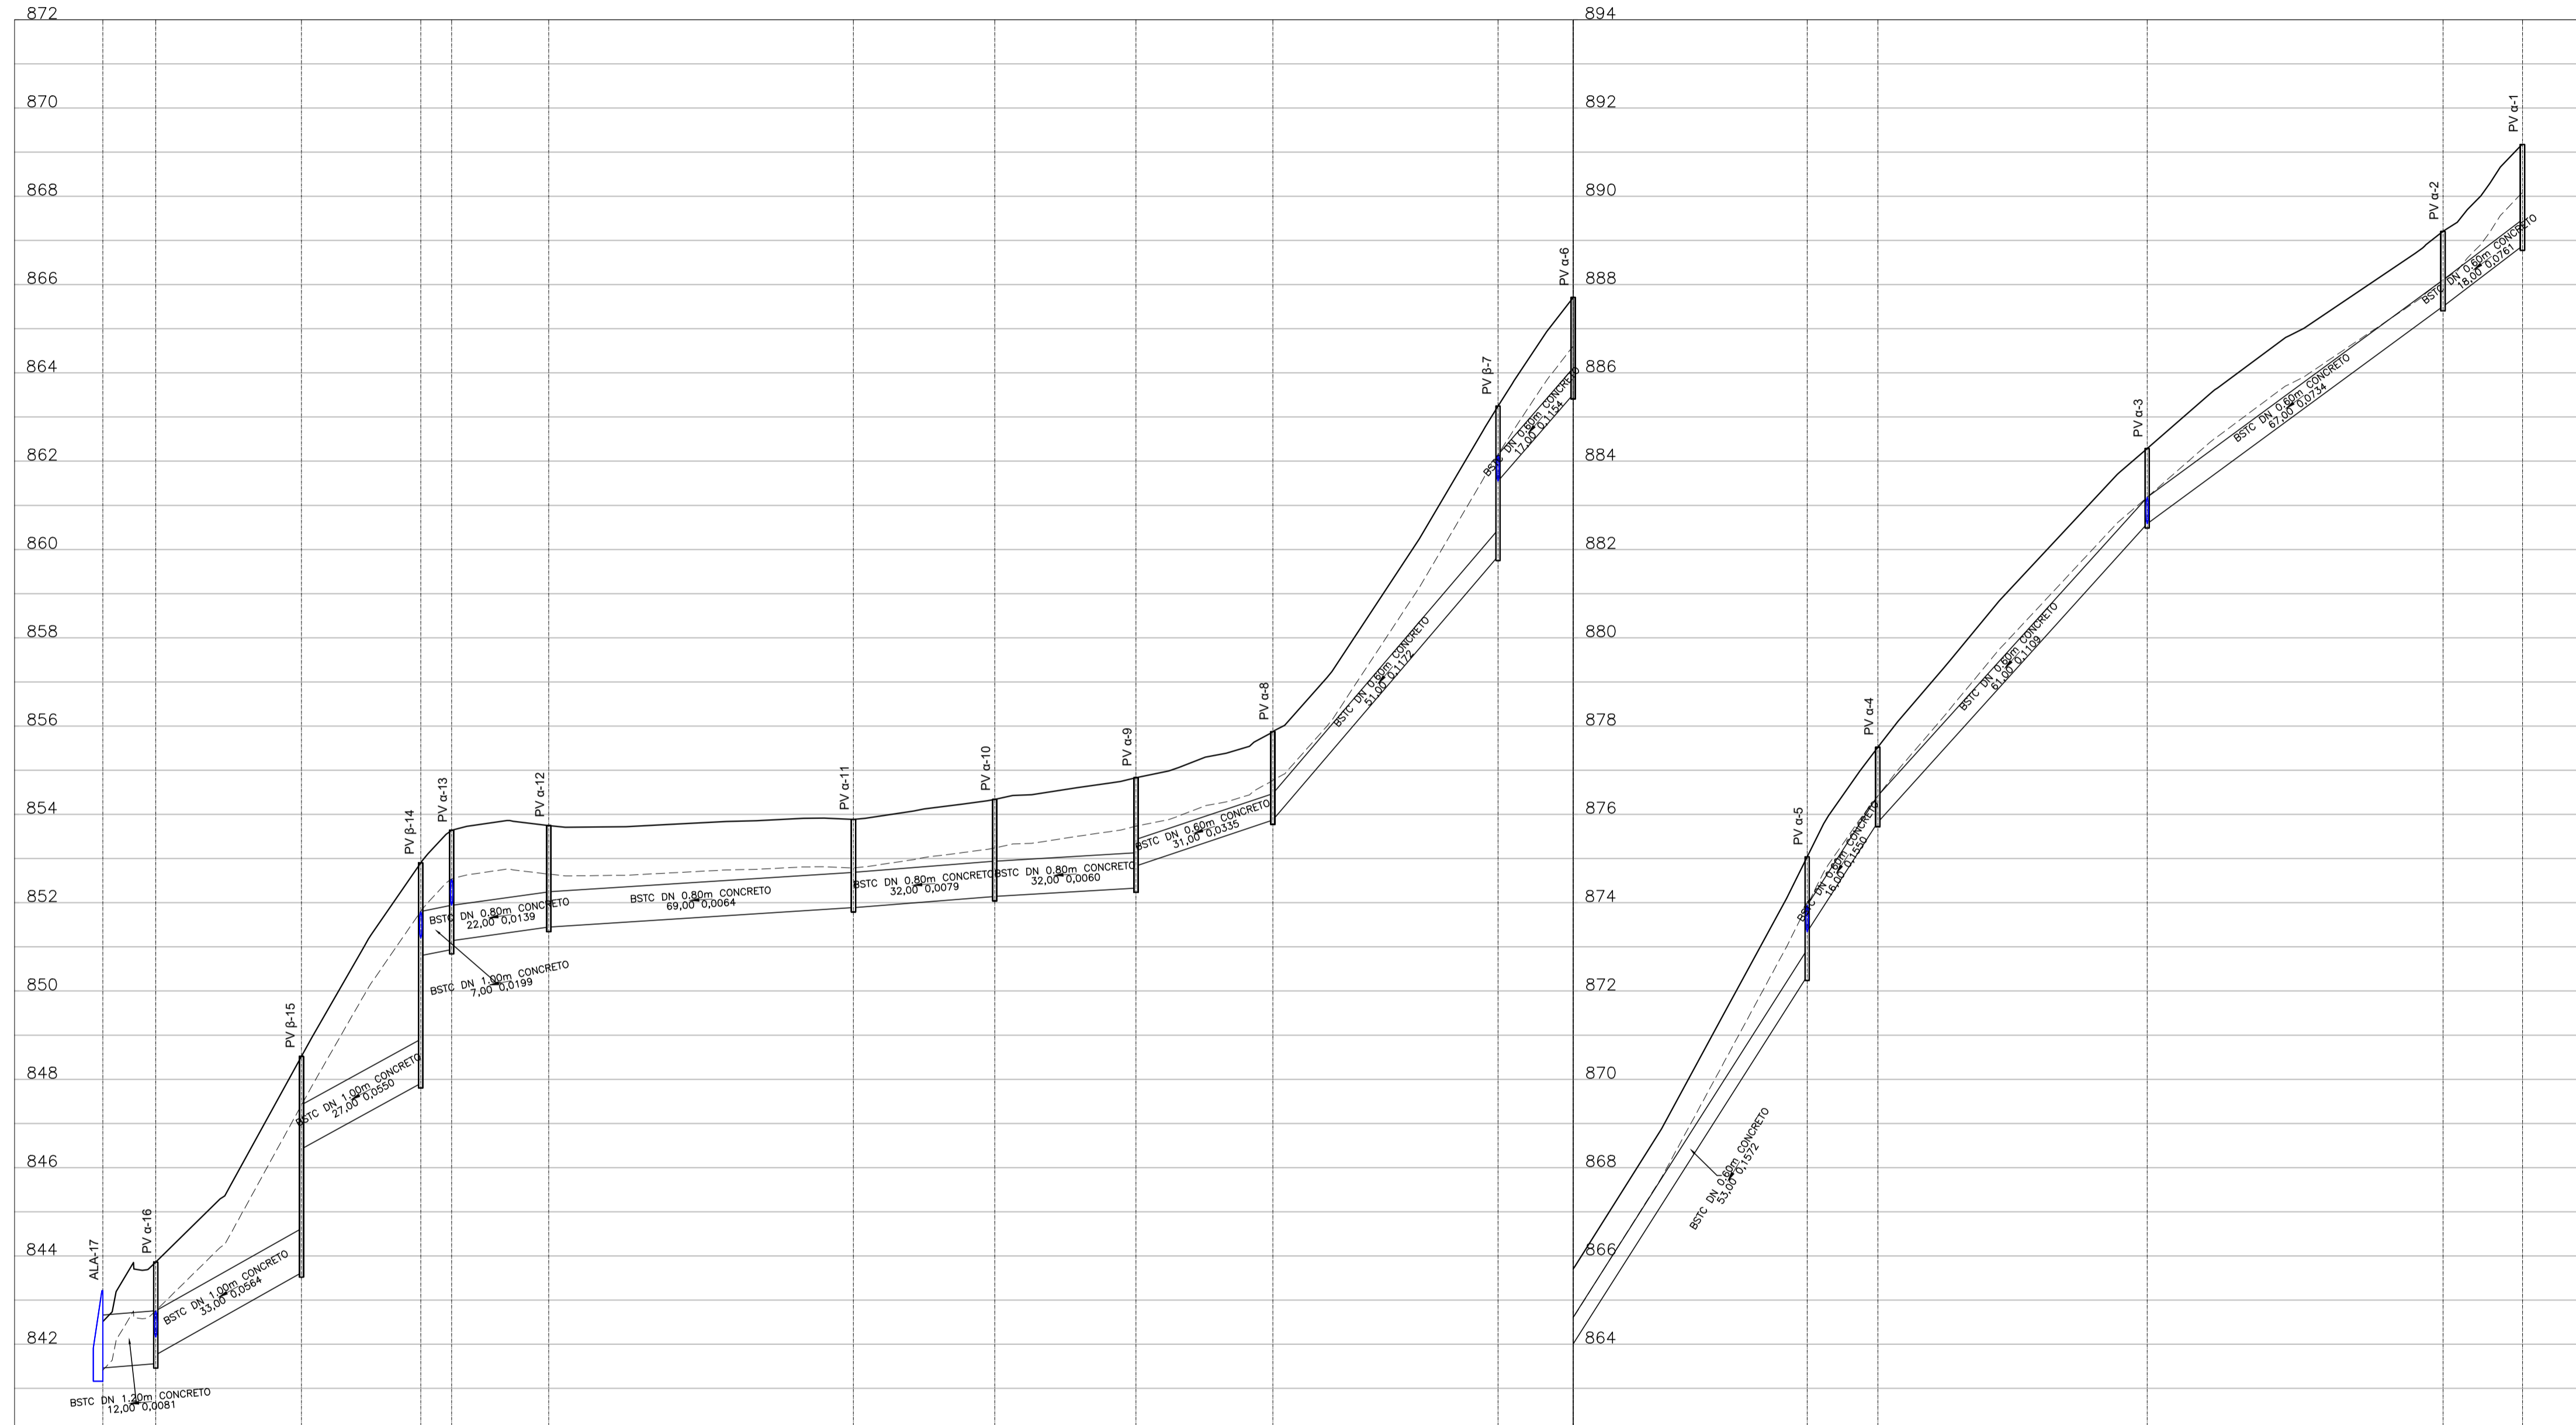

COTA DO TERRENO (m)	842,51	841,46	843,86	846,52	848,52	852,90	853,64	853,75	853,69	854,34	854,83	855,87	863,25	865,71	875,04	877,52	884,28	886,21	891,18
COTA DO COLETOR (m)	841,46	841,56	841,76	846,42	848,42	847,90	850,80	851,14	851,89	852,14	852,83	853,87	861,55	864,01	873,34	876,82	882,58	887,50	891,18
PROFUNDIDADE (m)	1,05	2,30	2,10	4,90	2,10	5,00	2,70	2,50	2,30	2,20	2,00	2,00	3,40	1,70	1,70	1,70	1,70	1,70	2,30
COMPRIMENTO (m)	12,00	33,00	27,00	7,00	22,00	69,00	32,00	32,00	31,00	51,00	17,00	53,00	16,00	61,00	67,00	18,00			
ACUMULADA (m)	12,00	45,00	72,00	79,00	101,00	170,00	202,00	234,00	265,00	316,00	333,00	386,00	402,00	463,00	530,00	548,00			
DECLIVIDADE (m/m)	0,0081	0,0564	0,0550	0,0199	0,0139	0,0064	0,0079	0,0060	0,0335	0,1172	0,1154	0,1572	0,1550	0,1109	0,0734	0,0761			
DIÂMETRO (mm)	1200	1000	1000	1000	800	800	800	800	600	600	600	600	600	600	600	600			
VELOCIDADE (m/s)	2,96	5,99	5,91	3,99	2,97	2,14	2,31	2,04	3,84	5,94	5,55	5,84	5,56	4,23	2,51	2,56			
Oplena Oprojeto (m³/s)	3,25 1,89	5,29 1,78	5,22 1,76	3,14 1,58	1,45 0,84	0,98 0,75	1,09 0,71	0,95 0,67	1,04 0,63	1,95 0,56	1,94 0,43	2,26 0,35	2,24 0,31	1,90 0,20	1,55 0,06	1,57 0,06			

REV. 00	26/02/21	EMISSÃO INICIAL	DAC
REVISÃO:	DATA :	DESCRIÇÃO:	RESP.:



 Rua Miguel Vianna, nº 81, Sala 12 Bairro Morro Chic CEP: 37500-080 - Itajubá / MG Tel: (35) 3623-5720 www.dacengenharia.com.br	GERÊNCIA DE PROJETOS FLÁVIA CRISTINA BARBOSA CREA: MG-187.842/D
	COORDENAÇÃO DE PROJETOS ALOSIO CAETANO FERREIRA CREA: MG-97.132/D RESPONSÁVEL TÉCNICO
	PROJETO: IGOR PAIVA LOPES DESENHO: IGOR PAIVA LOPES

EMPREENHIMENTO	
DRENAGEM COLINA VERDE	
ENDEREÇO	DISCIPLINA
BAIRRO COLINA VERDE	DRENAGEM
POUSO ALEGRE - MINAS GERAIS	FASE DO PROJETO
ASSUNTO	EXECUTIVO
PROJETO DE DRENAGEM PLUVIAL	FOLHA Nº.
PERFIS LONGITUDINAIS	005