


ESCALA HORIZONTAL: 1:1.000
 ESCALA VERTICAL: 1:100

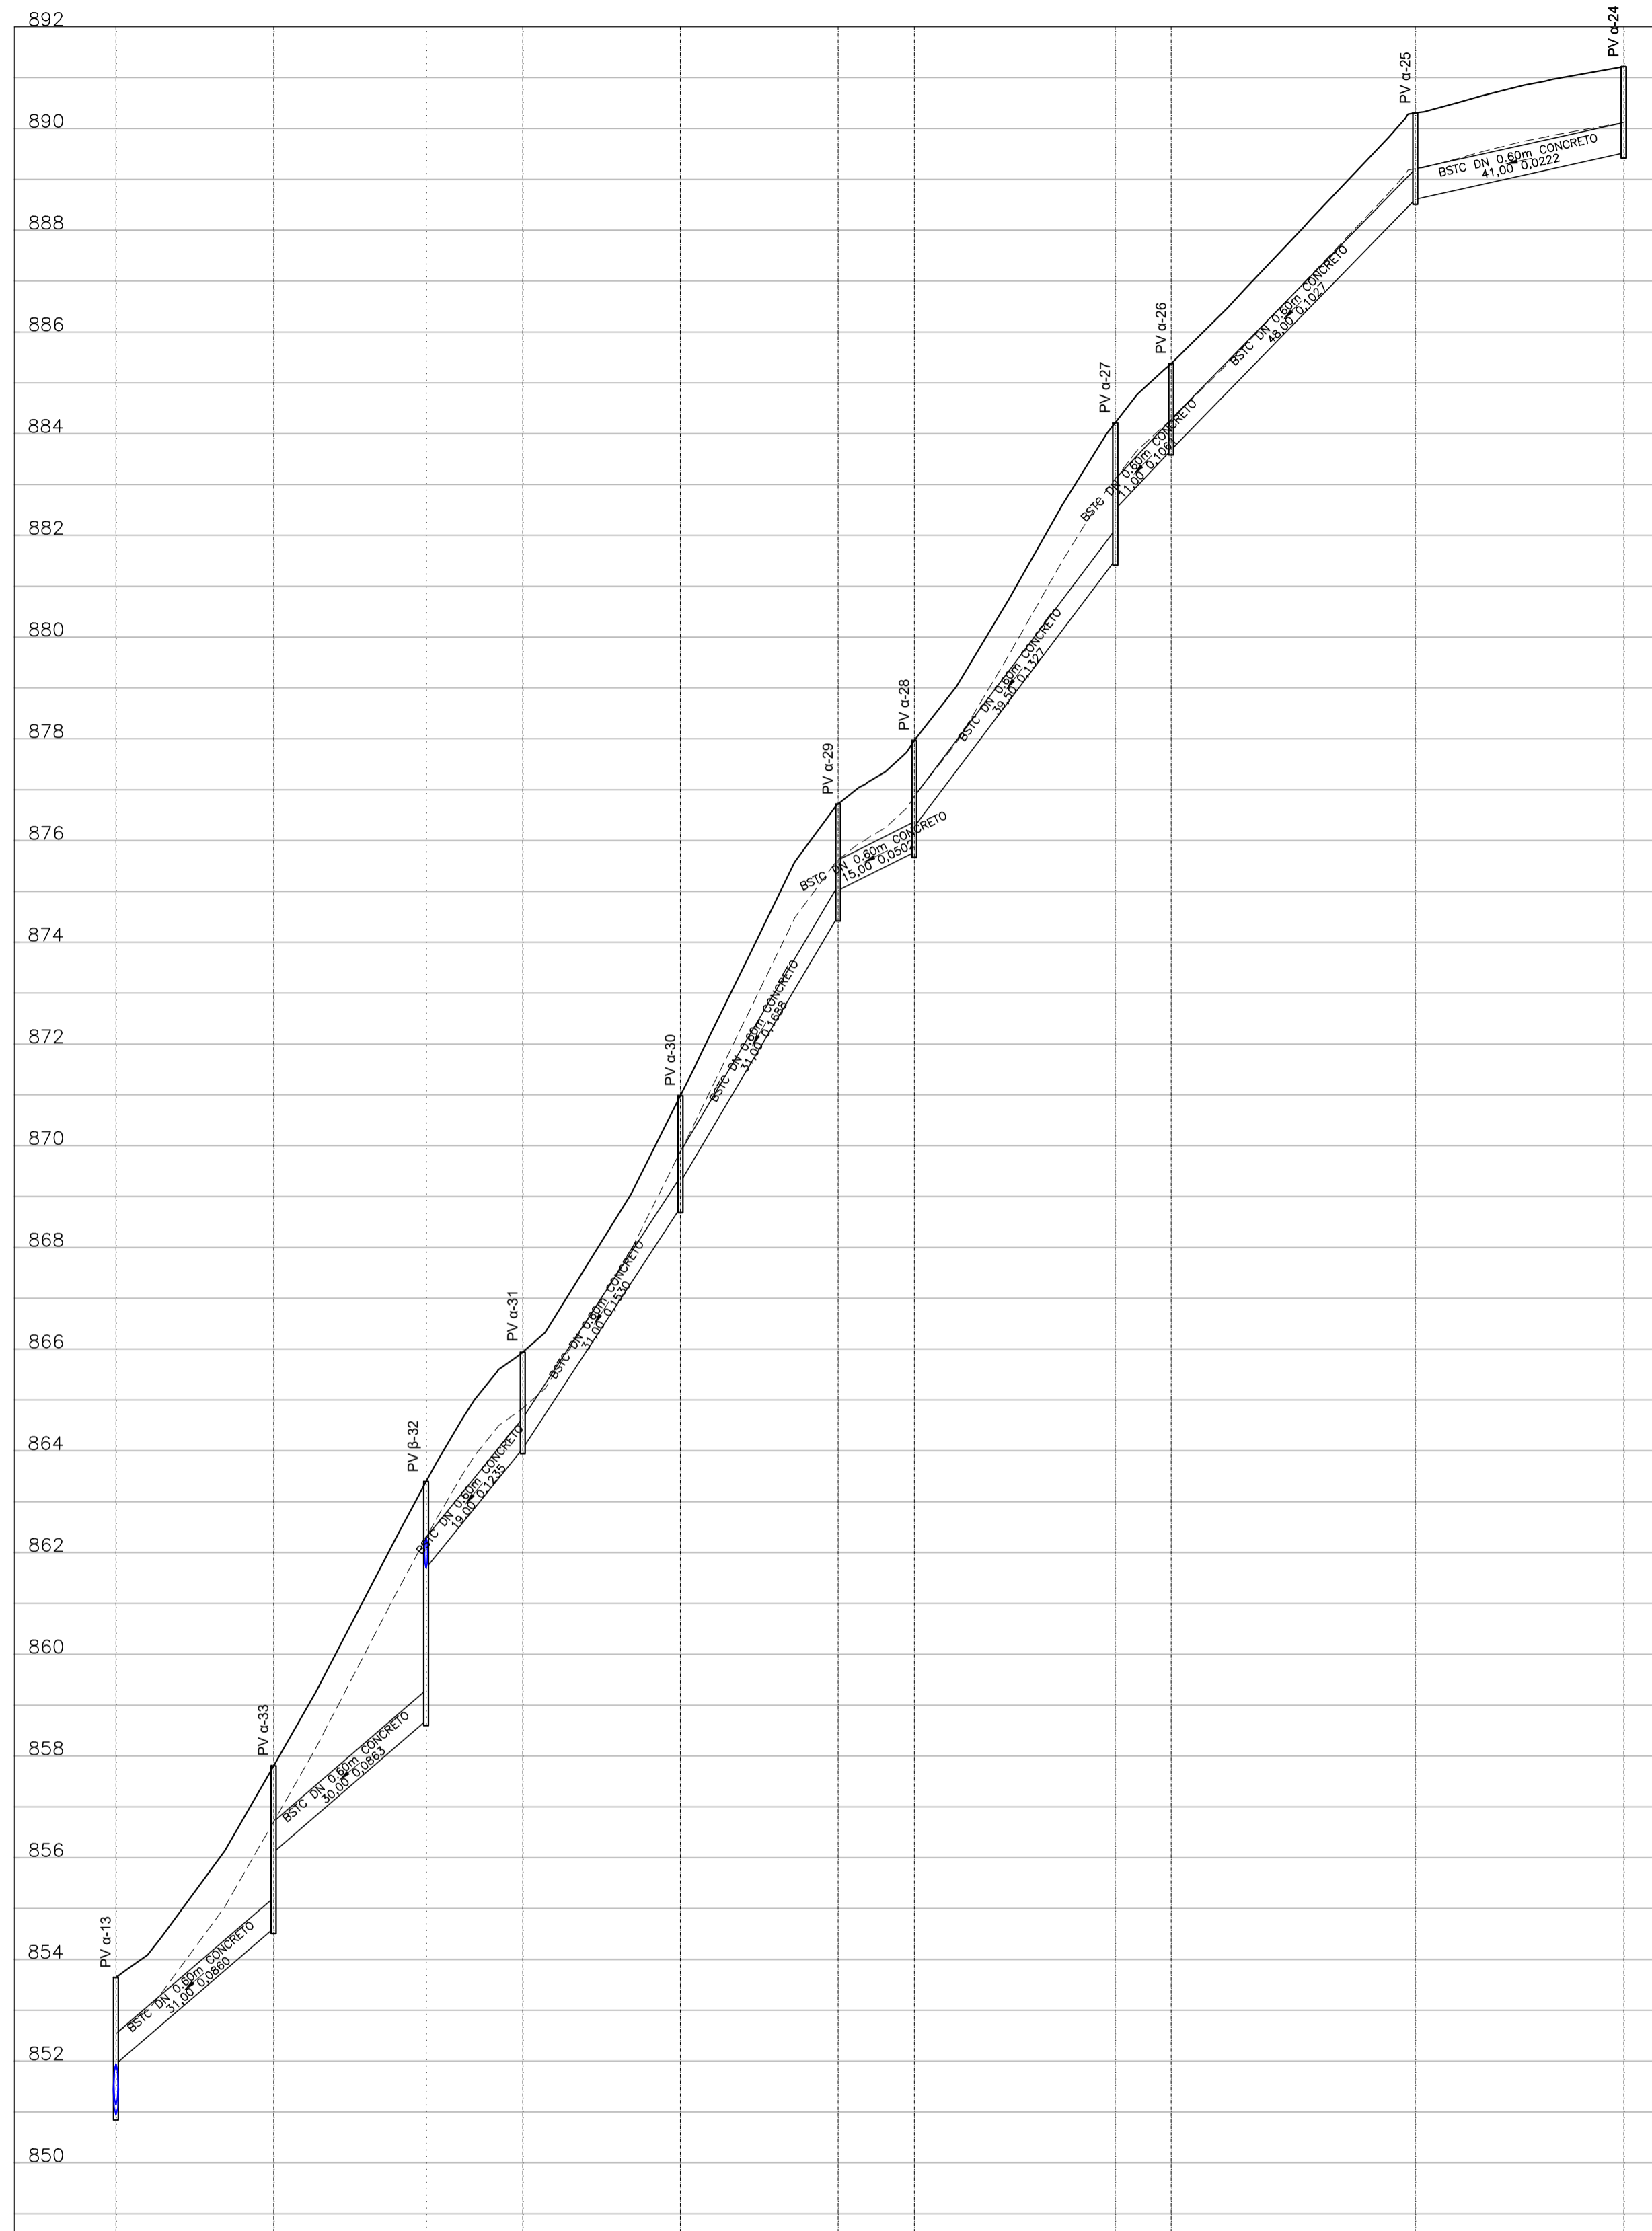

COTA DO TERRENO (m)	853,64	857,81	863,40	865,94	870,98	876,72	877,97	884,21	890,31	891,22	
COTA DO COLETOR (m)	851,94	856,11	861,70	864,04	869,28	875,02	876,27	882,51	888,61	889,52	
PROFUNDIDADE (m)	2,70	3,20	4,70	1,90	2,20	2,20	2,20	2,70	1,70	1,70	
COMPRIMENTO (m)		31,00	30,00	19,00	31,00	31,00	15,00	39,50	11,00	48,00	41,00
ACUMULADA (m)		31,00	61,00	80,00	111,00	142,00	157,00	196,50	207,50	255,50	296,50
DECLIVIDADE (m/m)		0,0860	0,0863	0,1235	0,1530	0,1688	0,0502	0,1327	0,1061	0,1027	0,0222
DIÂMETRO (mm)		600	600	600	600	600	600	600	600	600	600
VELOCIDADE (m/s)		5,74	5,75	5,81	6,07	6,05	3,84	5,36	4,47	4,26	2,31
Oplena1 (m³/s)		1,67 0,73	1,67 0,73	2,00 0,46	2,23 0,42	2,34 0,35	1,28 0,36	2,08 0,33	1,86 0,24	1,83 0,21	0,85 0,16

LEGENDA:
 — TERRENO NATURAL
 - - - - RECOBRIMENTO MÍNIMO

REV. 00	26/02/21	EMISSÃO INICIAL	DAC
REVISÃO: DATA :	DESCRÇÃO:	RESP.:	

CLIENTE



Prefeitura Municipal
de Pouso Alegre

 Rua Miguel Vianna, nº 81, Sala 12 Bairro Morro Chic CEP: 37500-080 - Itajubá / MG Tel: (35) 3623-5720 www.dacengenharia.com.br	GERÊNCIA DE PROJETOS	FLÁMIA CRISTINA BARBOSA	CREA: MG-187.842/D
	COORDENAÇÃO DE PROJETOS	ALOÍSO CAETANO FERREIRA	CREA: MG-97.132/D
	RESPONSÁVEL TÉCNICO	DÊNIS S. SILVA	CREA: MG-127.216/D
	PROJETO	IGOR PAIVA LOPES	
	DESENHO	IGOR PAIVA LOPES	

EMPREENDIMENTO		DRENAGEM COLINA VERDE	
ENDEREÇO	BAIRRO COLINA VERDE POUSO ALEGRE - MINAS GERAIS	DISCIPLINA	DRENAGEM
ASSUNTO	PROJETO DE DRENAGEM PLUVIAL PERFIS LONGITUDINAIS	FASE DO PROJETO	EXECUTIVO
		FOLHA Nº.	007