


ESCALA HORIZONTAL: 1:1.000  
 ESCALA VERTICAL: 1:100

LEGENDA:  
 — TERRENO NATURAL  
 - - - RECOBRIMENTO MÍNIMO

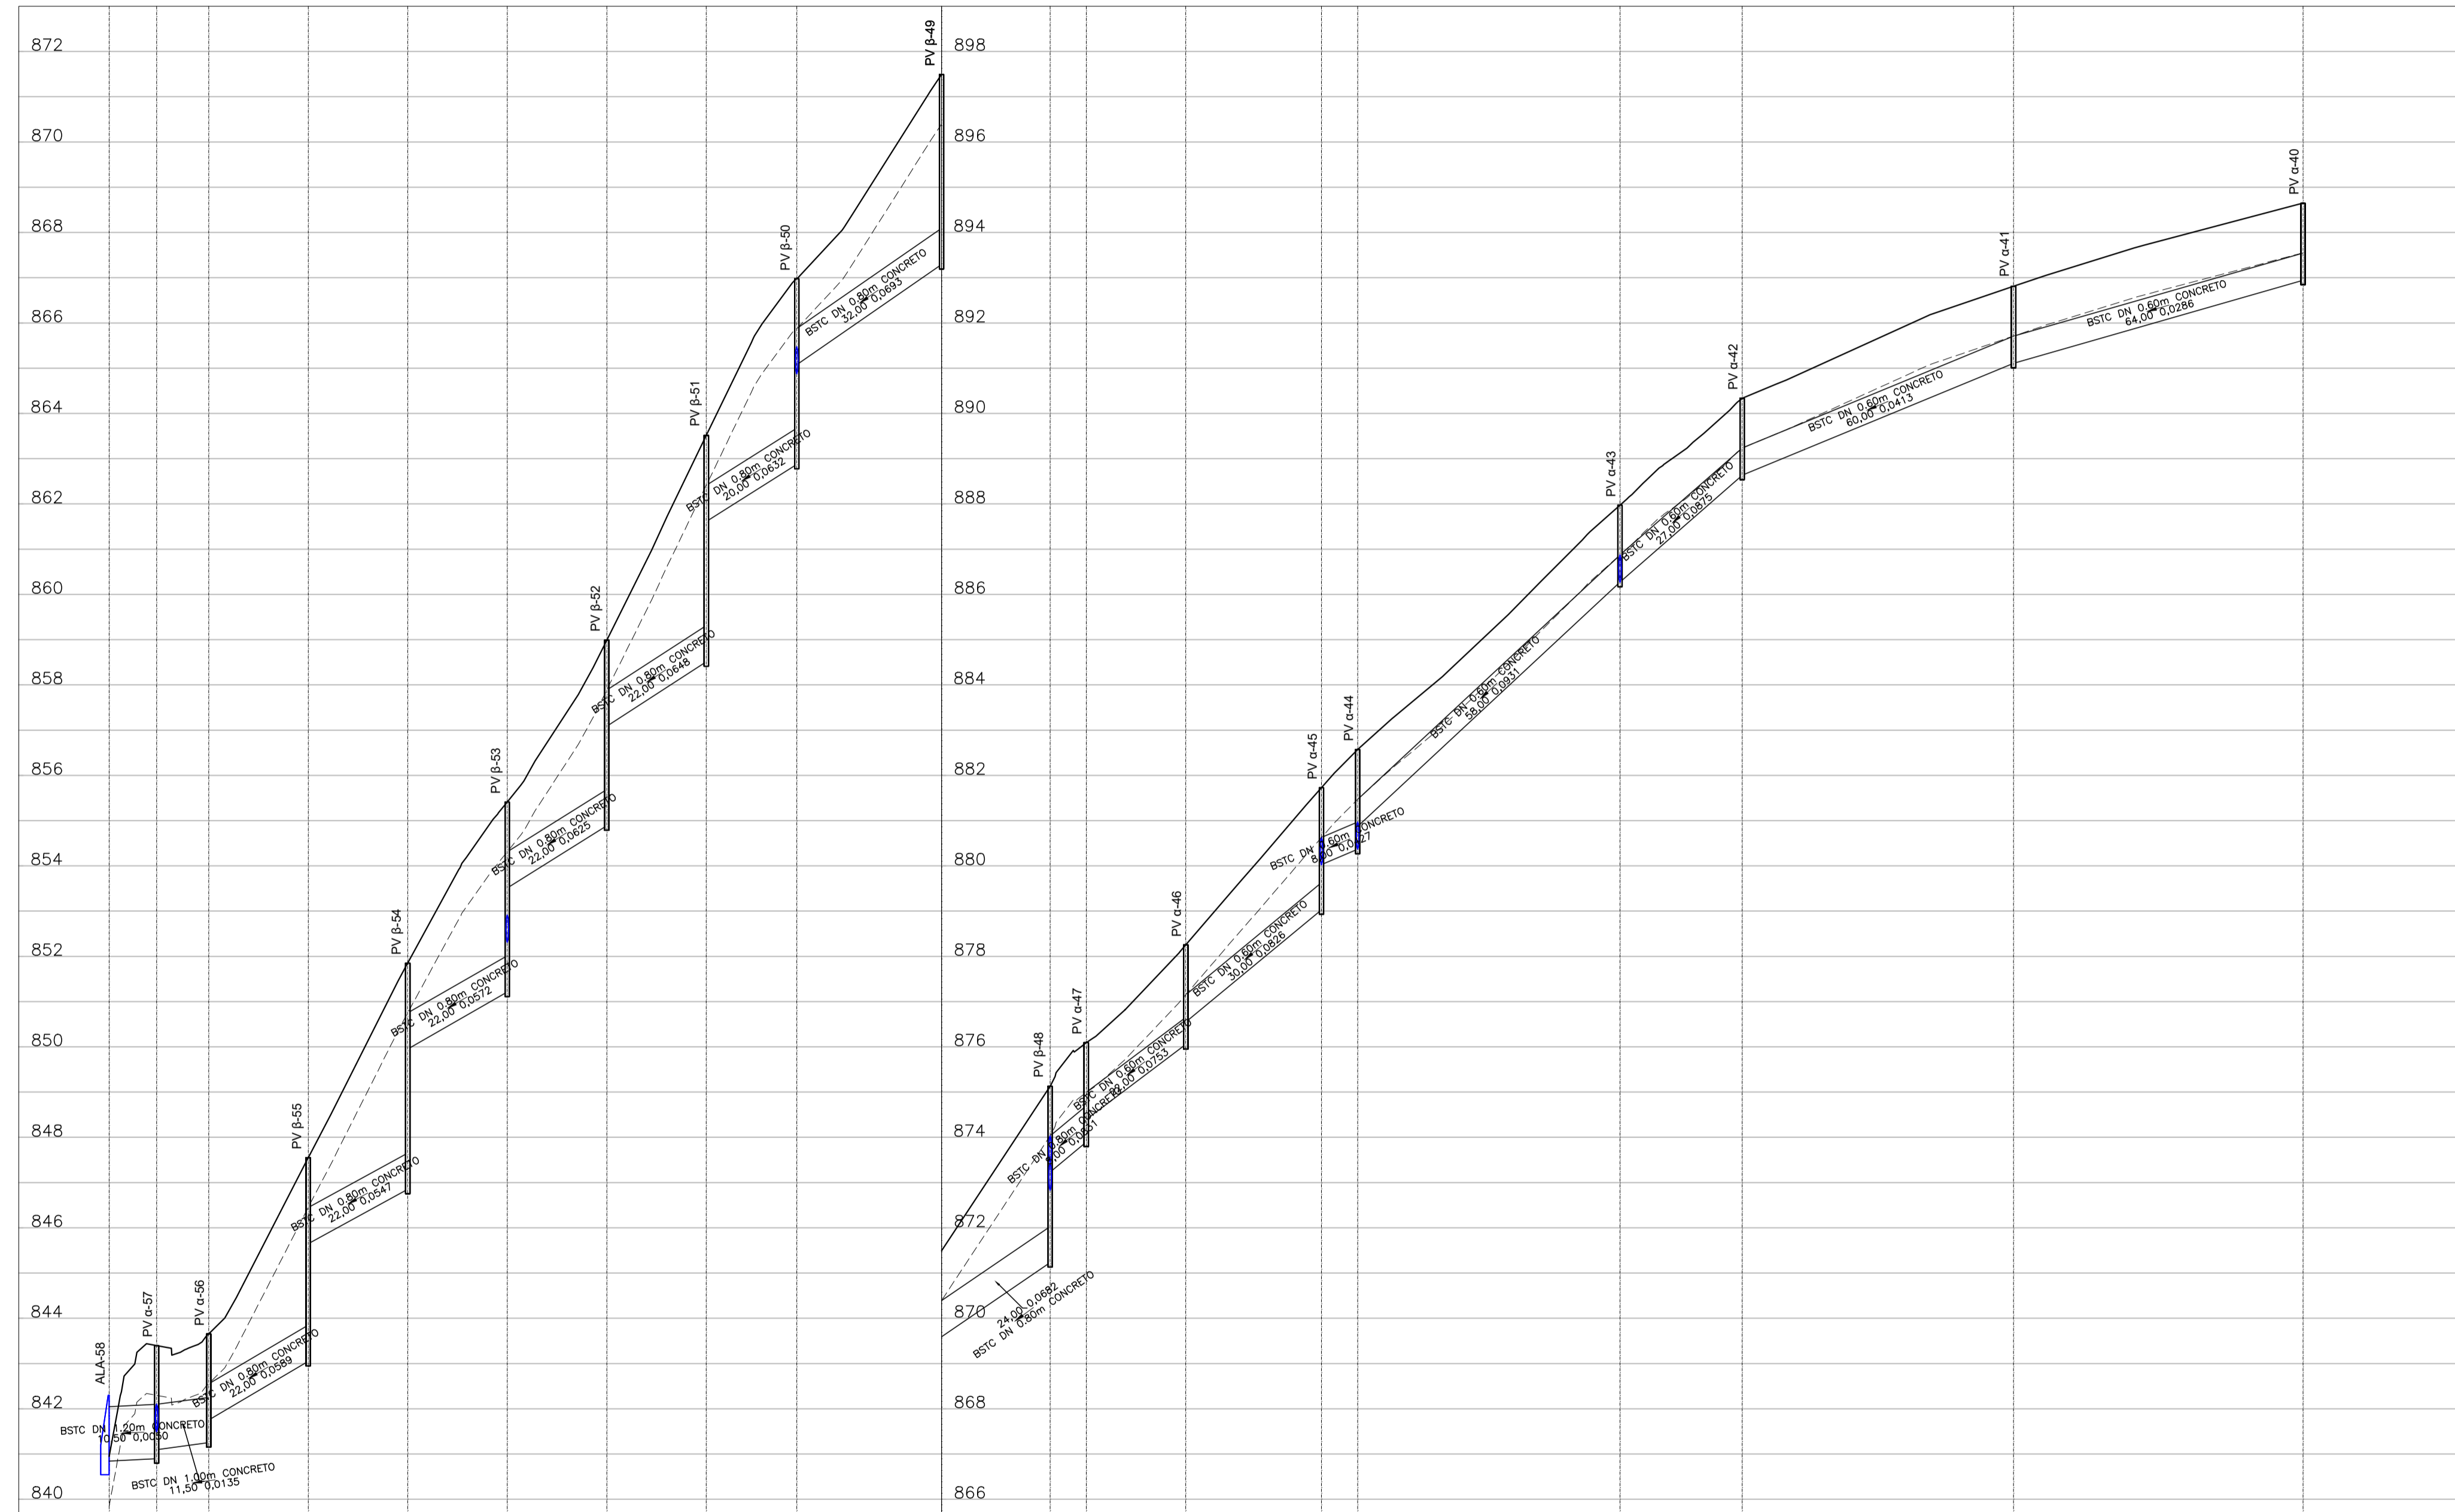

COTA DO TERRENO (m)		840,94	840,94	843,40	843,40	845,65	845,65	847,55	847,55	851,85	851,85	855,41	855,41	856,99	856,99	863,51	863,51	866,98	866,98	871,49	871,49	875,13	875,13	876,09	876,09	876,25	876,25	881,73	881,73	882,57	882,57	889,81	889,81	894,64	894,64		
COTA DO COLETOR (m)		840,94	840,94	841,10	841,10	841,25	841,25	843,05	843,05	846,85	846,85	851,21	851,21	854,89	854,89	858,51	858,51	862,88	862,88	867,29	867,29	871,23	871,23	873,23	873,23	876,05	876,05	879,03	879,03	880,03	880,03	889,11	889,11	892,94	892,94		
PROFUNDIDADE (m)		0,10	0,04	0,23	0,23	0,10	0,10	0,20	0,20	0,13	0,13	0,34	0,34	0,14	0,14	0,26	0,26	0,34	0,34	0,40	0,40	0,48	0,48	0,34	0,34	0,21	0,21	0,04	0,04	0,12	0,12	0,01	0,01	0,06	0,06		
COMPRIMENTO (m)		10,50	11,50	22,00	22,00	22,00	22,00	22,00	22,00	22,00	22,00	22,00	22,00	22,00	22,00	20,00	20,00	32,00	24,00	8,00	22,00	30,00	8,00	22,00	2,00	2,00	2,00	2,00	2,00	2,00	2,00	2,00	2,00	2,00	2,00		
ACUMULADA (m)		10,50	22,00	44,00	66,00	88,00	110,00	132,00	152,00	184,00	208,00	216,00	238,00	268,00	276,00	334,00	361,00	421,00	485,00																		
DECLIVIDADE (m/m)		0,0090	0,0135	0,0589	0,0547	0,0572	0,0625	0,0648	0,0632	0,0693	0,0682	0,0831	0,0753	0,0826	0,0427	0,0931	0,0875	0,0413	0,0286																		
DIÂMETRO (mm)		1200	1000	800	800	
VELOCIDADE (m/s)		2,48	3,50	6,02	5,88	5,96	5,96	6,03	5,99	6,01	5,97	5,84	5,62	5,79	4,29	5,05	3,94	2,78	2,05																		
Qplena   Qprojeto (m³/s)		2,55   1,99	2,59   1,64	2,98   1,61	2,87   1,61	2,94   1,61	3,07   1,36	3,12   1,37	3,09   1,37	3,23   1,24	3,21   1,24	3,84   0,86	1,56   0,83	1,64   0,83	1,18   0,68	1,74   0,41	1,69   0,19	1,16   0,15	0,97   0,08																		

REV. 00 | 26/02/21 | EMISSÃO INICIAL | DAC  
 REVISÃO: DATA : | DESCRIÇÃO: | RESP.:

CLIENTE



Prefeitura Municipal de Pouso Alegre

PROJETO



DAC Engenharia

Rua Miguel Vianna, nº 81, Sala 12  
 Bairro Morro Chic  
 CEP: 37500-080 - Itajubá / MG  
 Tel: (35) 3623-5720  
 www.dacengenharia.com.br

GERÊNCIA DE PROJETOS: FLÁVIA CRISTINA BARBOSA CREA: MG-187.842/D  
 COORDENAÇÃO DE PROJETOS: ALOÍSIO CAETANO FERREIRA CREA: MG-97.132/D  
 RESPONSÁVEL TÉCNICO: DENIS S. SILVA CREA: MG-127.216/D  
 PROJETO: IGOR PAIVA LOPES  
 DESENHO: IGOR PAIVA LOPES

EMPRESAMENTO

**DRENAGEM COLINA VERDE**

ENDEREÇO: BAIRRO COLINA VERDE, POUSO ALEGRE - MINAS GERAIS

ASSUNTO: PROJETO DE DRENAGEM PLUVIAL, PERFIS LONGITUDINAIS

DISCIPLINA: DRENAGEM

FASE DO PROJETO: EXECUTIVO

FOLHA Nº: 008