
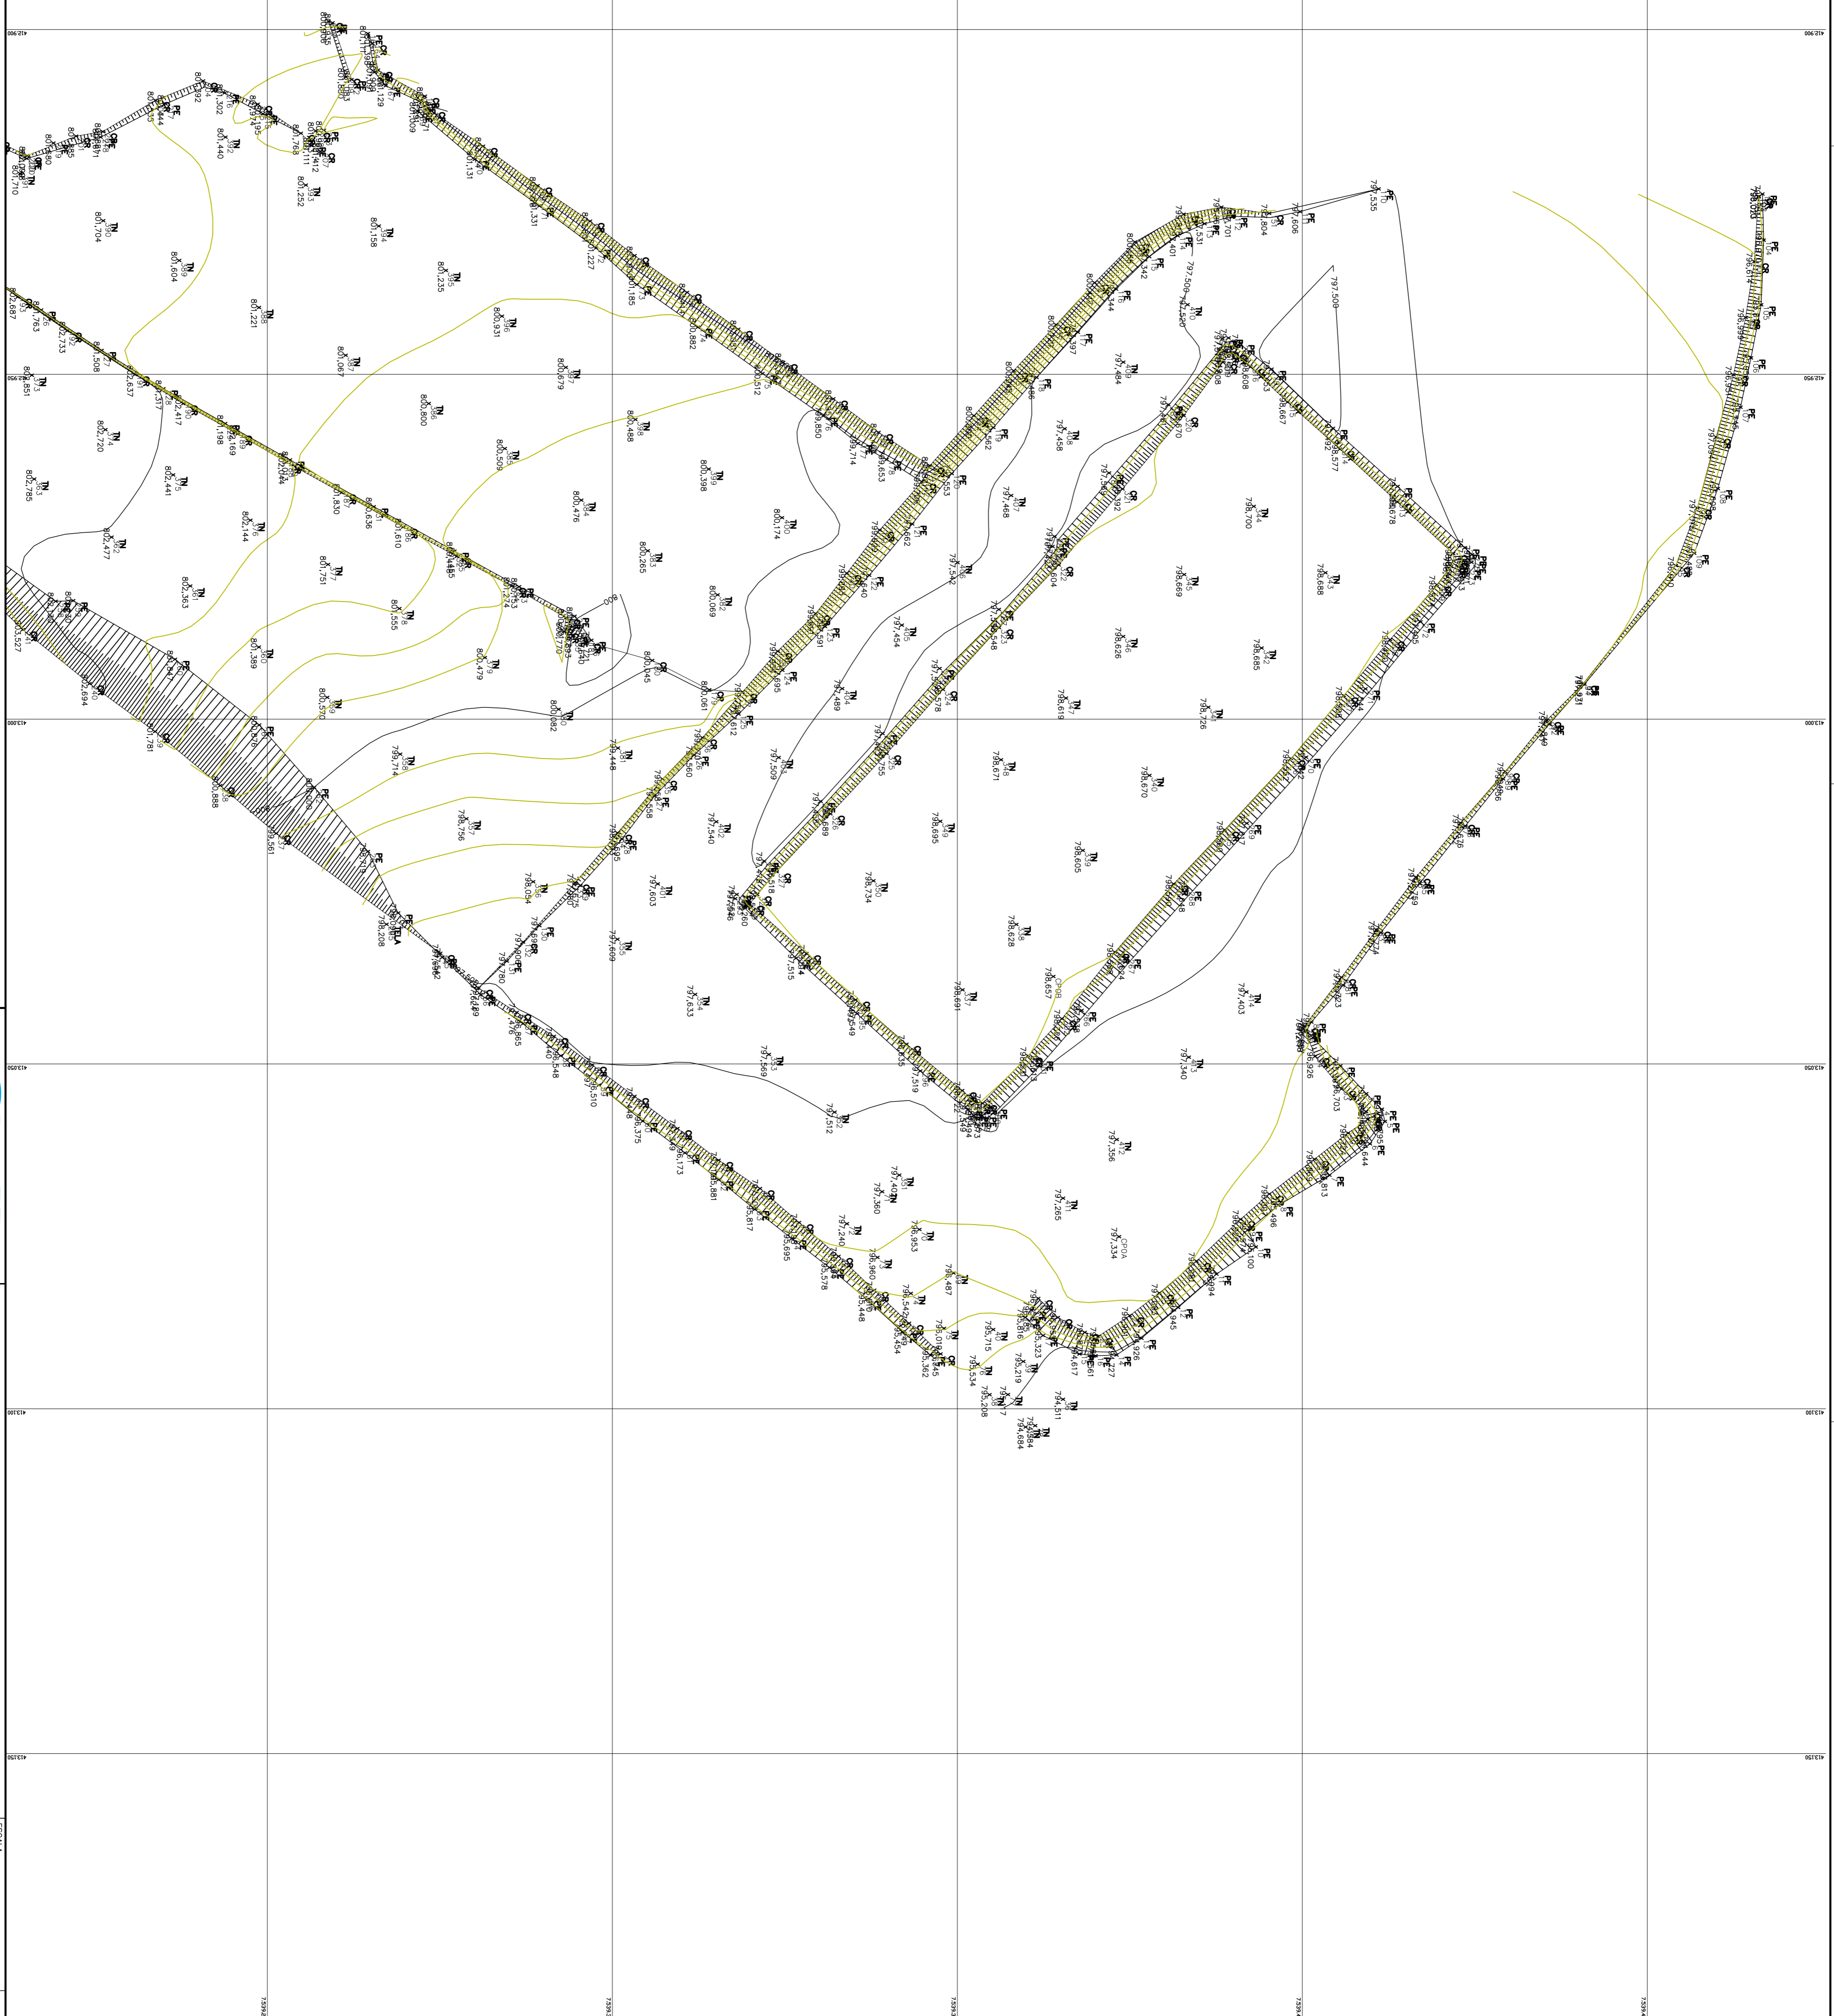


CLASSIFICAÇÃO		APLICAÇÃO	ARQUIVO
a			
b			
c			
ALTERAÇÕES		DATA	EXECUT. VISIT. APROV.

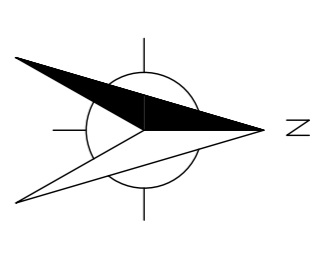

NOTAS :

**ONEPP**  
CONSULTORIA

ASSINATURA: CREA: 7881/70  
 PROJETO: JANE L. FAROLA BAISTA PERES  
 CAD.:  
 DATA: 04/11/2015  
 BRUNO

PREFEITURA MUNICIPAL DE POUSO ALEGRE

CEMA  
 PROJETO TOPOGRAFICO  
 PLANTA

ESCALA: 1/500

FOGLA: 01 DE 17