
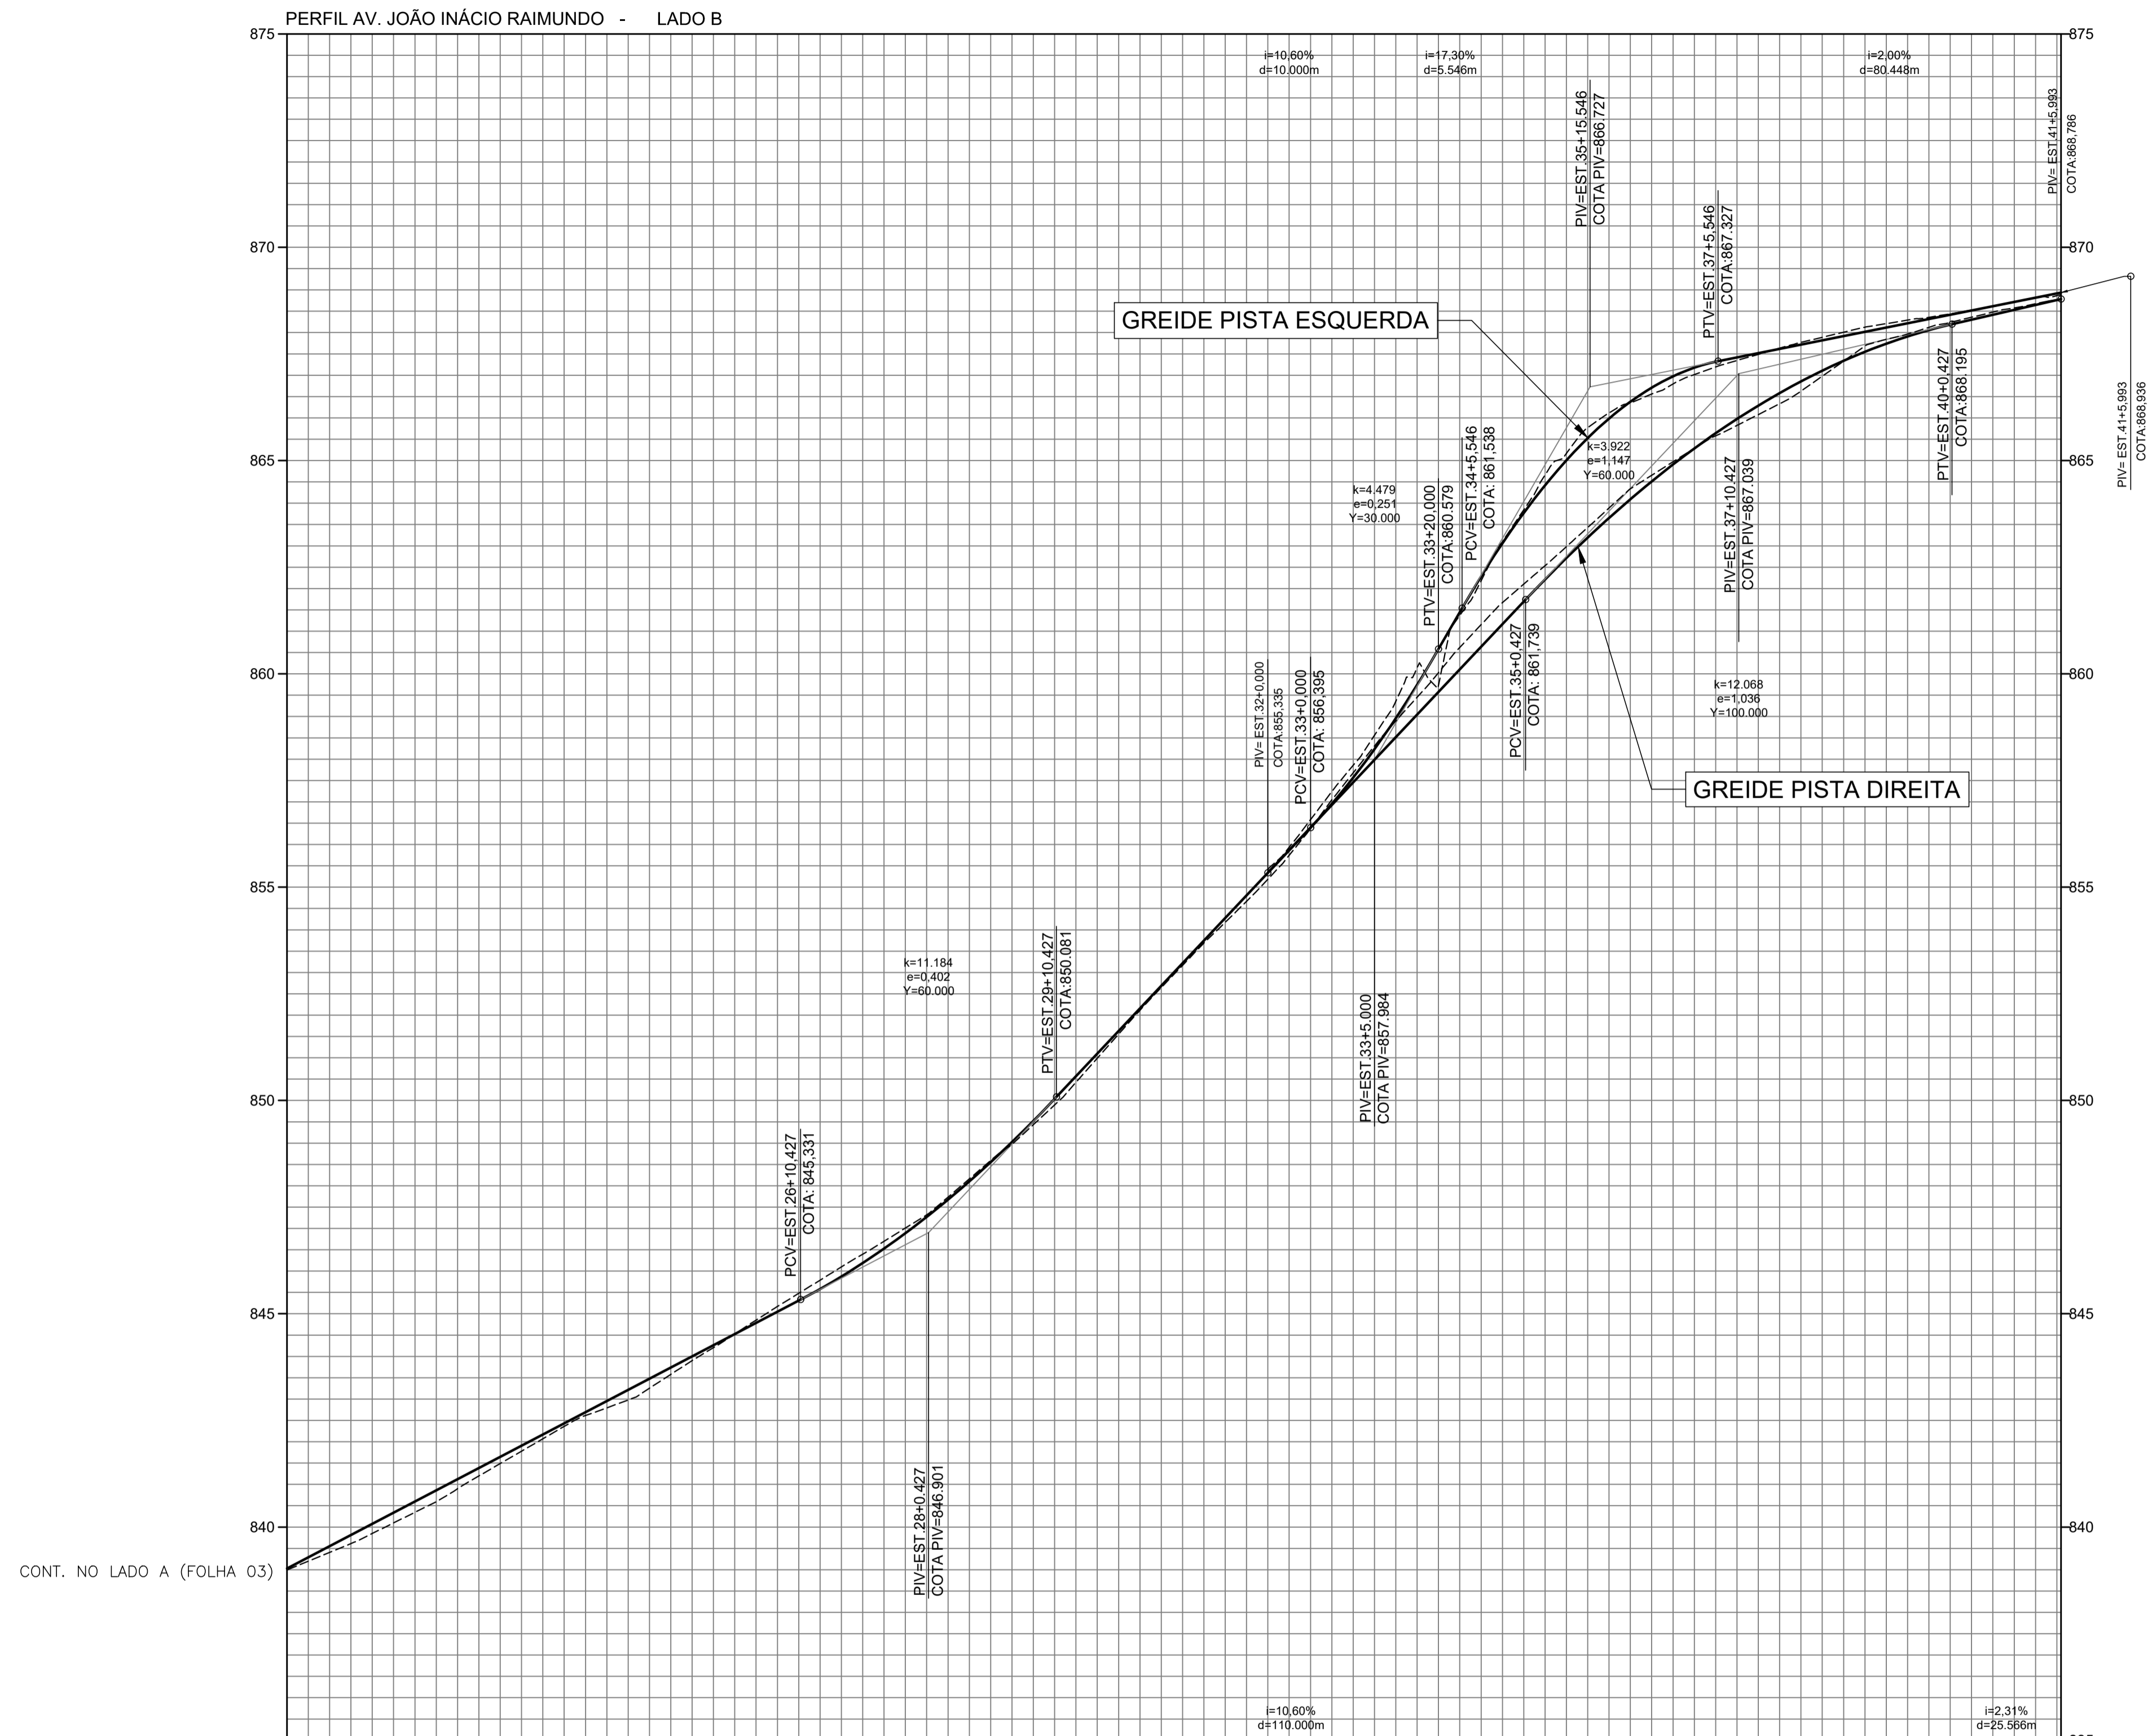


PROJETO GEOMÉTRICO - PERFIL LONGITUDINAL DO GREIDE PROJETADO - LADO B  
 ESCALA: 1:1000

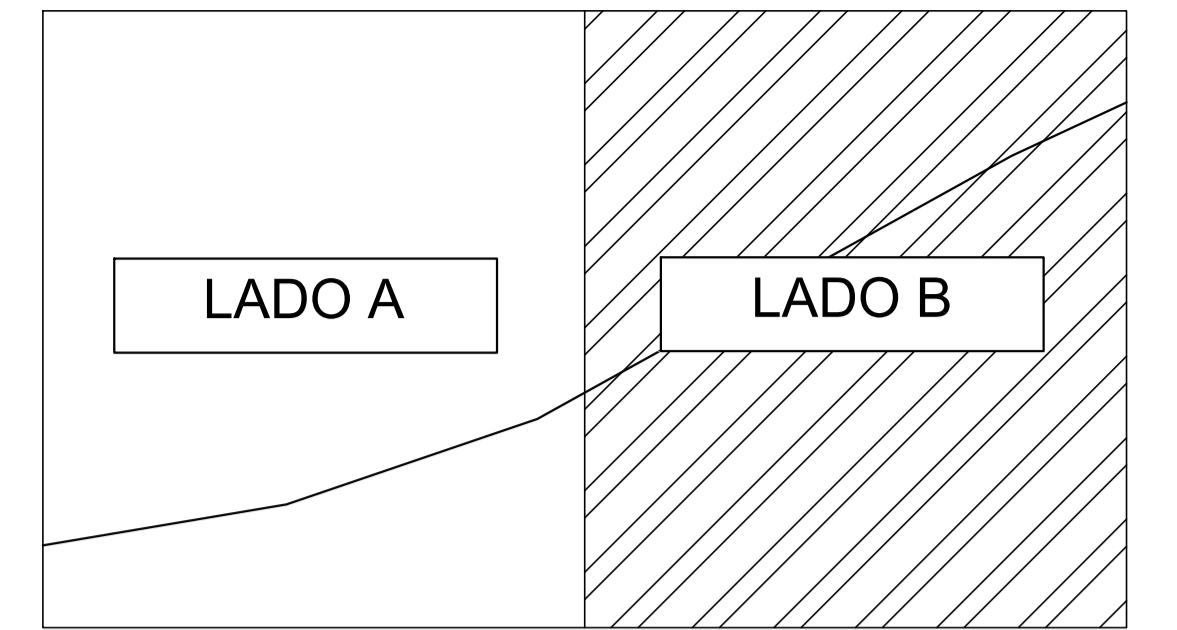

- LEGENDA:**
- PERFIL DO TERRENO
  - PERFIL PROJETADO - GREIDE
  - - - PONTO DE GEOMETRIA HORIZONTAL
  - PTV (ELEV) - PONTO DE GEOMETRIA VERTICAL ELEVACÃO DO PONTO [m]

- LISTA DE ABREVIATURAS - GEOMETRIA VERTICAL:**
- PTV - PONTO DE TANGÊNCIA VERTICAL;
  - PIV - PONTO DE INFLEXÃO VERTICAL;
  - PCV - PONTO DE CURVATURA VERTICAL;
  - PB - PONTO BAIXO;
  - EST - ESTACA;
  - k - COMPRIMENTO DA CURVA NO PLANO HORIZONTAL PARA CADA 1% DE VARIAÇÃO NA DECLIVIDADE LONGITUDINAL;
  - e - AFASTAMENTO ENTRE O PIV E A PARÁBOLA;
  - Y - EXTENSÃO DA CURVA VERTICAL NO PLANO HORIZONTAL.

CONT. NO LADO A (FOLHA 03)

COTAS TERRENO/PROJETO	839,00	839,027	839,411	839,551	840,35	840,598	841,69	841,644	842,62	842,691	843,59	843,738	844,85	844,785	846,10	845,873	847,32	847,289	848,97	849,024	850,69	851,095	853,17	853,215	855,10	855,335	857,69	857,454	860,03	859,574	862,10	861,694	863,89	863,655	865,29	865,205	866,33	866,583	867,68	867,550	868,24	868,195	869,69	869,649	870,79	870,786
ESTAQUEAMENTO	20	21	22	23	24	25	26	27	28	29	30	31	32	33	34	35	36	37	38	39	40	41	41																							
PLANIMETRIA	TANGENTE L=161.399										TANGENTE L=96.660										TANGENTE L=114.764																									

CLIENTE

Prefeitura Municipal de Pouso Alegre

---

PROJETO

UNIFEI Universidade Federal de Itajubá

GERÊNCIA DE PROJETOS  
DENIS DE SOUZA SILVA

COORDENAÇÃO DE PROJETOS  
GERALDO LÚCIO TIAGO FILHO CREA: MG 22.508/D

RESPONSÁVEL TÉCNICO  
ENGR. CIVIL FLÁVIA C. BARBOSA CREA: MG 187.842/D

PROJETO  
ALOÍSIO CAETANO FERREIRA

DESENHO  
FLÁVIA C. BARBOSA

---

EMPREENDIMENTO

AVENIDA JOÃO INÁCIO RAIMUNDO

ENDEREÇO  
POUSO ALEGRE - MINAS GERAIS

DISCIPLINA  
GEOMETRIA

FASE DO PROJETO  
EXECUTIVO

ASSUNTO  
PROJETO DE GEOMETRICO  
PERFIL VERTICAL DO GREIDE PROJETADO - LADO B

FOLHA Nº  
04/11

---

DATA INICIAL  
13/02/2019

ESCALA  
1:1.000

REVISÃO  
R01

ARQUIVO  
PMPA-JIR-GEO-PE-R01.DWG