




1 VISTA 1 - SALA DE UTILIDADES 02
1:25

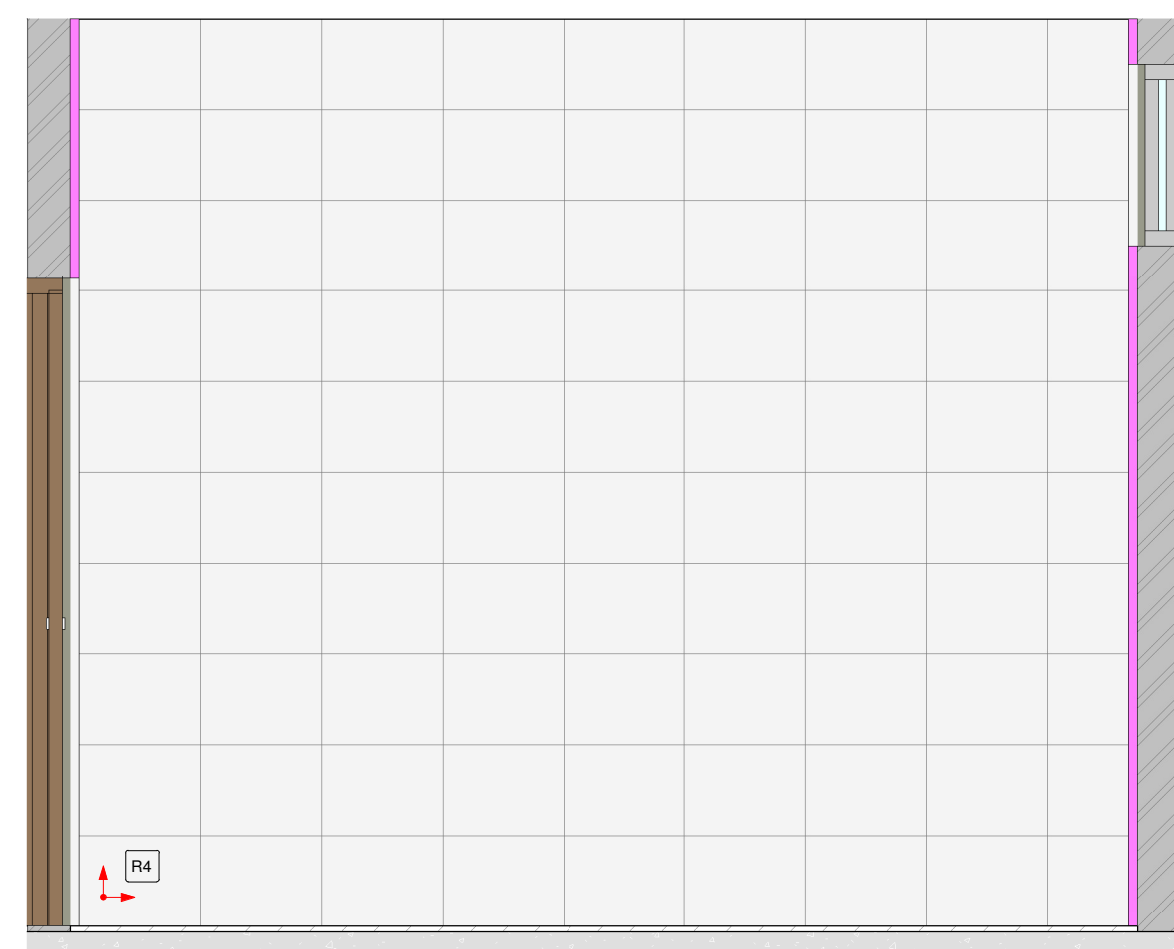


2 VISTA 2 - SALA DE UTILIDADES 02
1:25

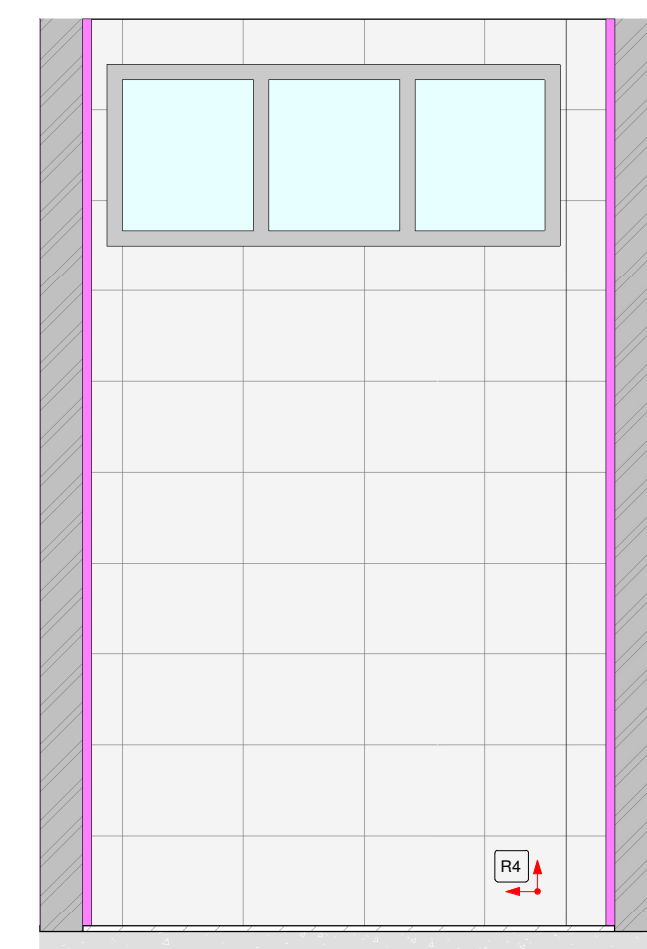


3 VISTA 3 - SALA DE UTILIDADES 02
1:25

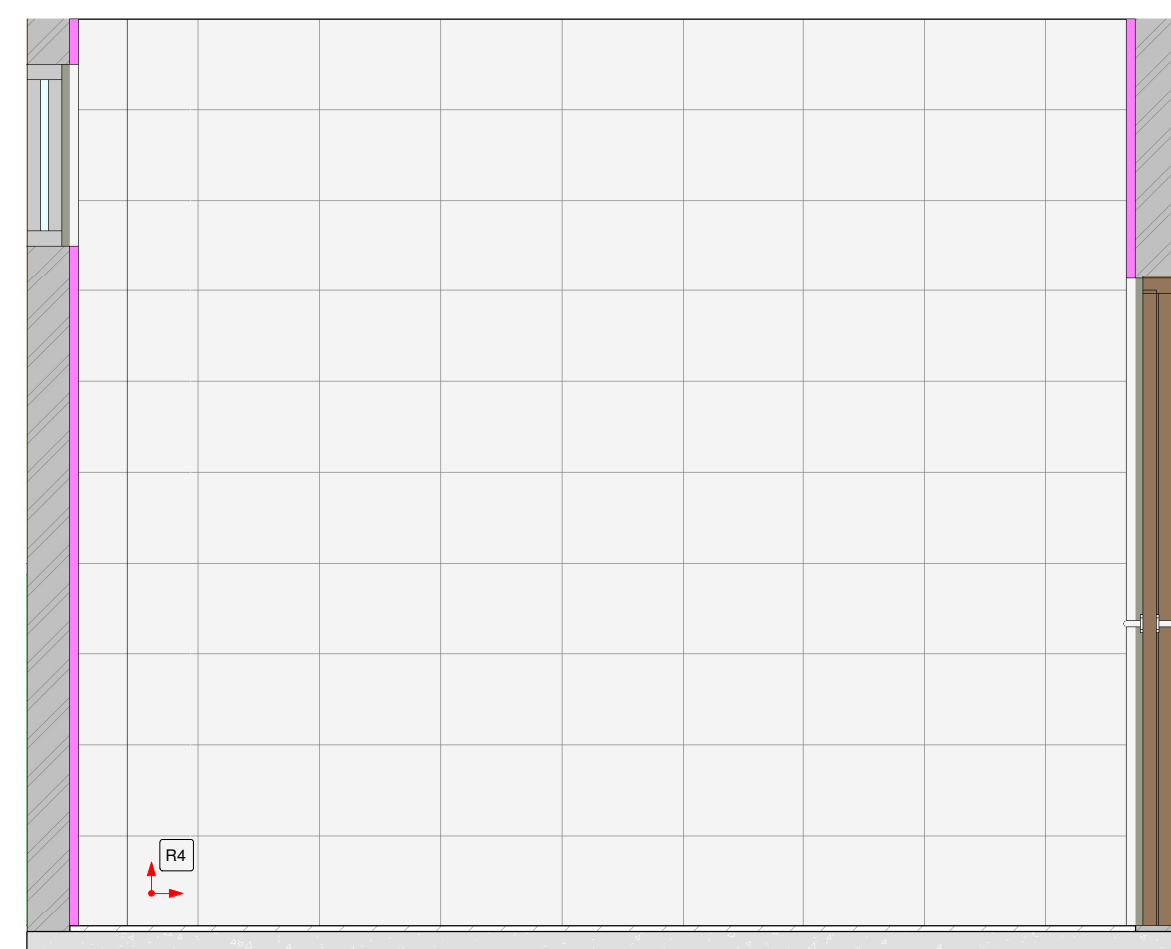


4 VISTA 4 - SALA DE UTILIDADES 02
1:25

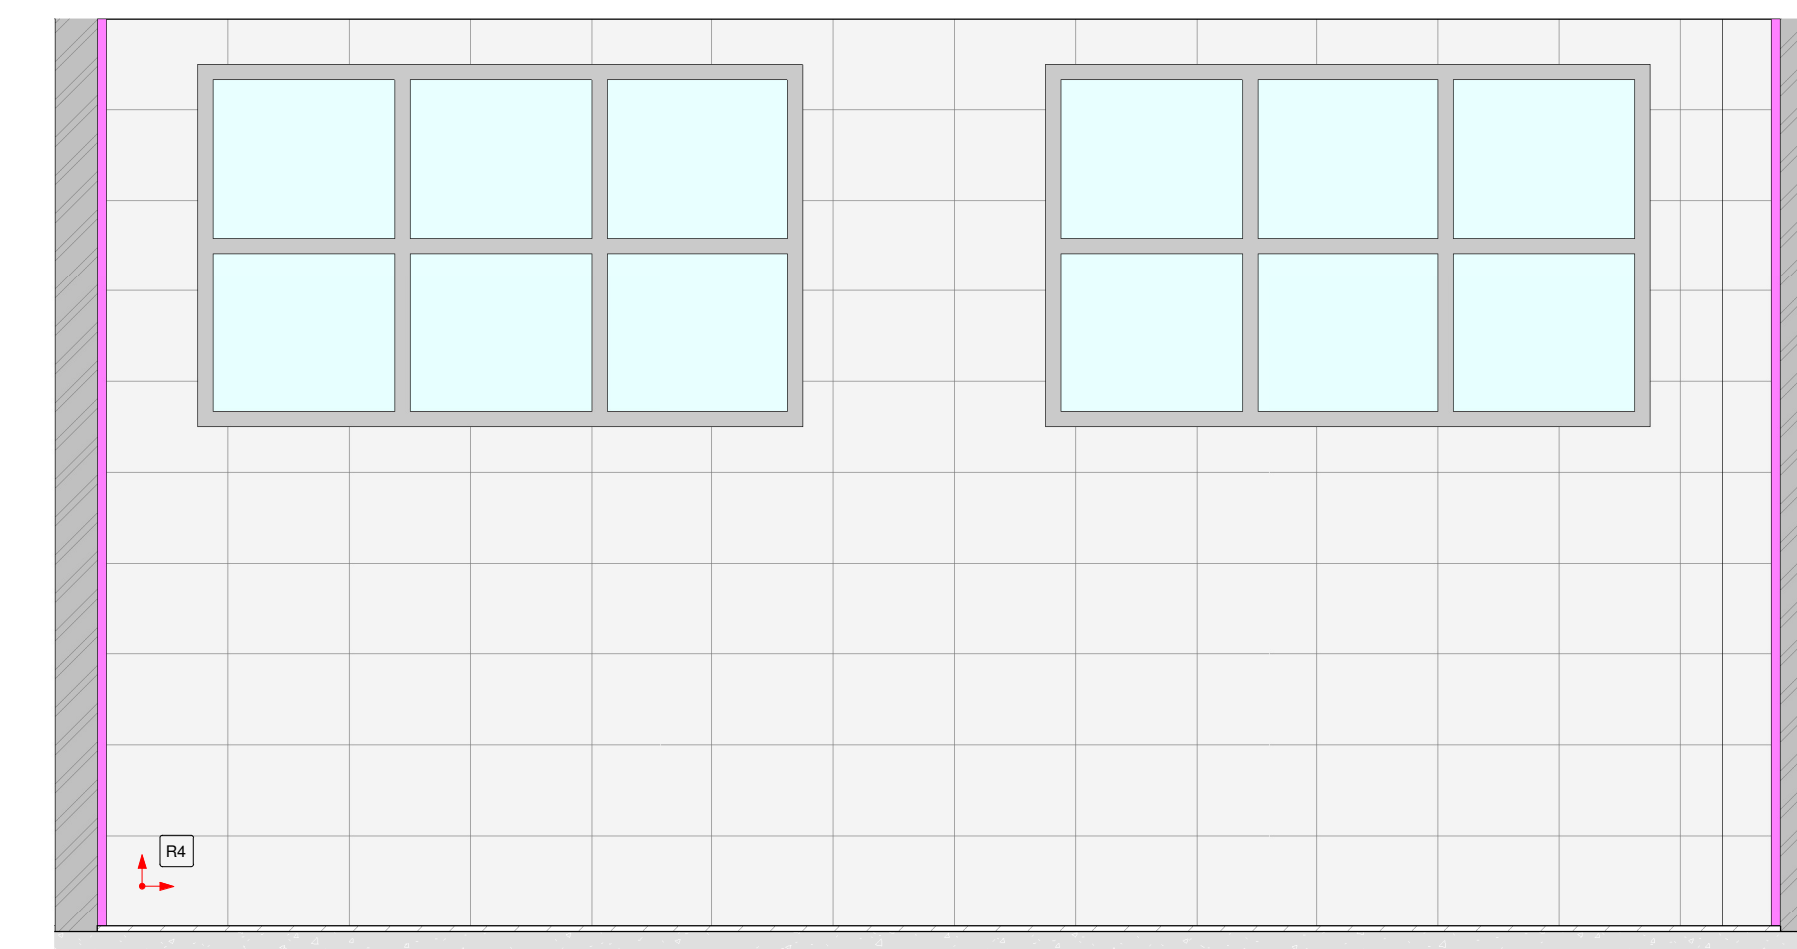


5 VISTA 1 - GUARDA CADÁVER
1:25

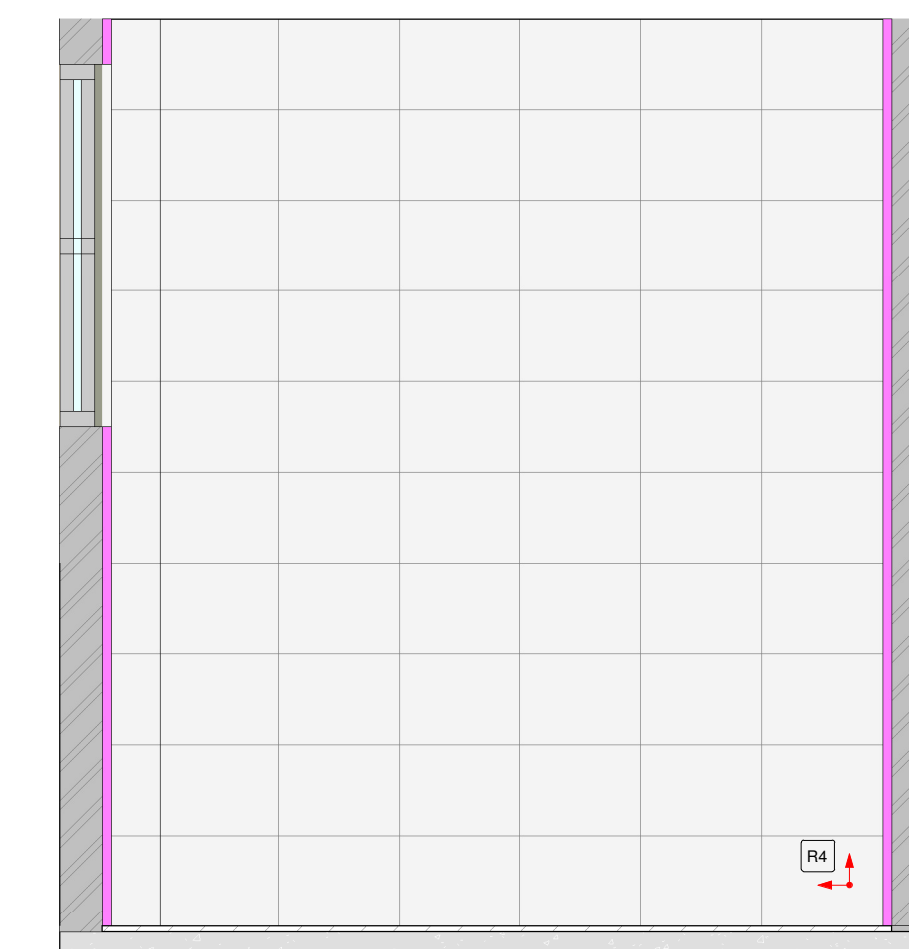


6 VISTA 2 - GUARDA CADÁVER
1:25

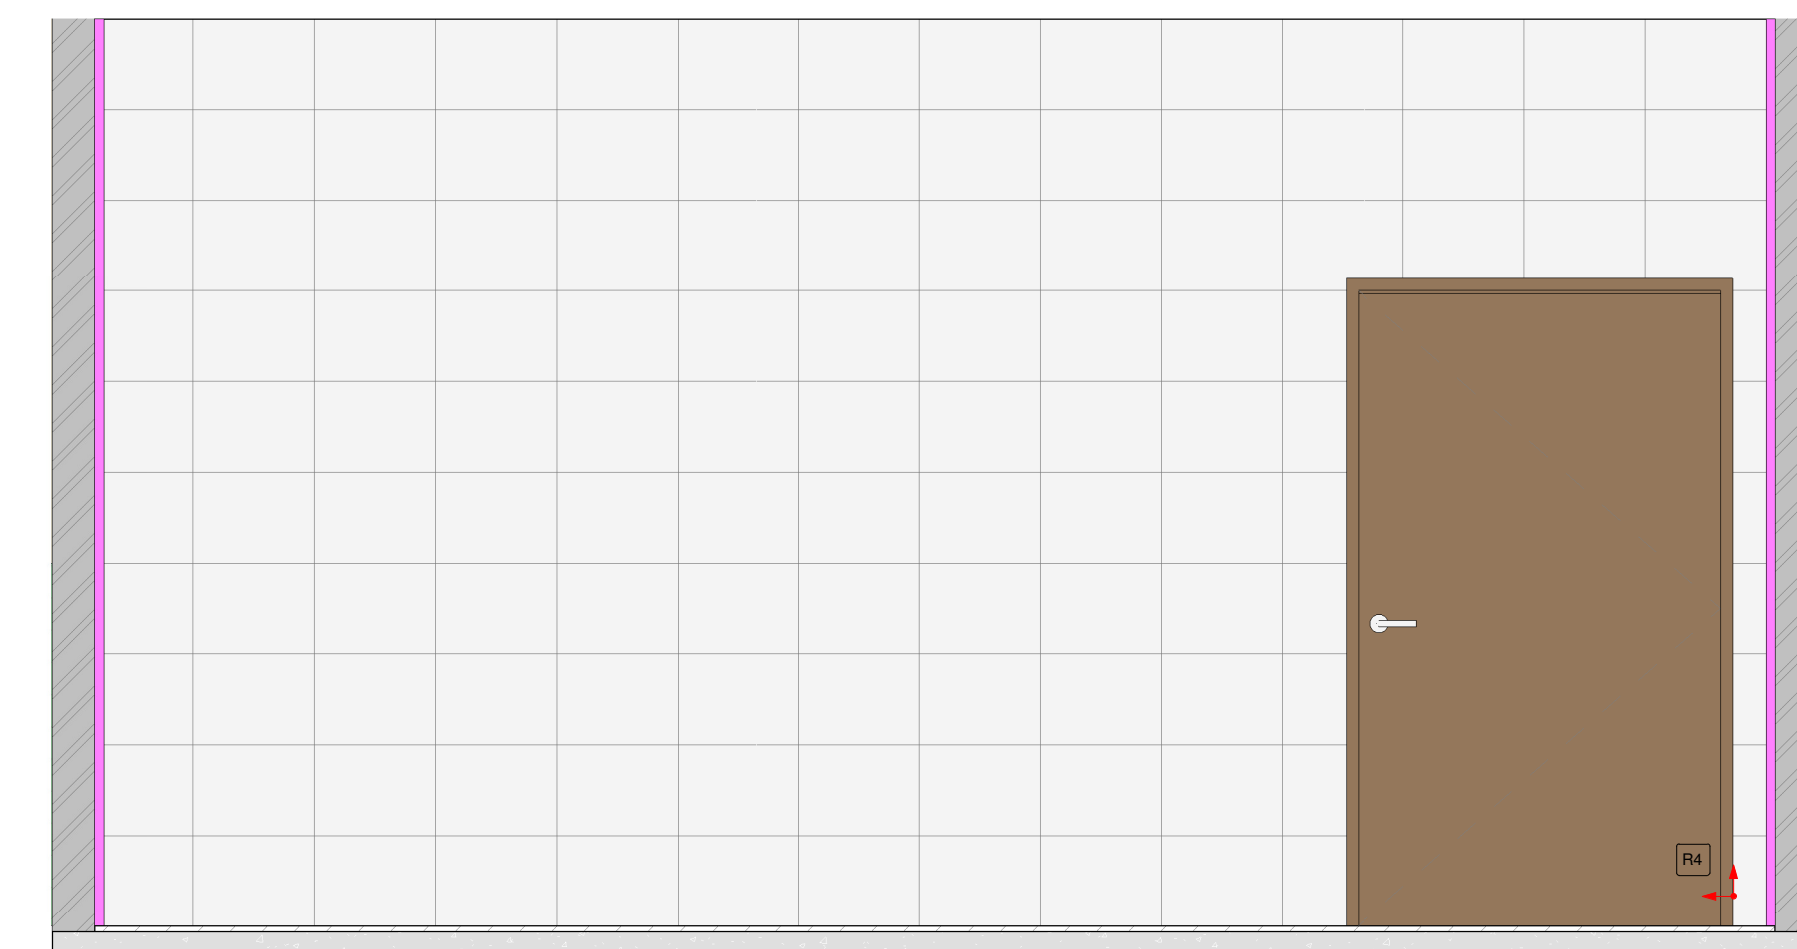


7 VISTA 3 - GUARDA CADÁVER
1:25

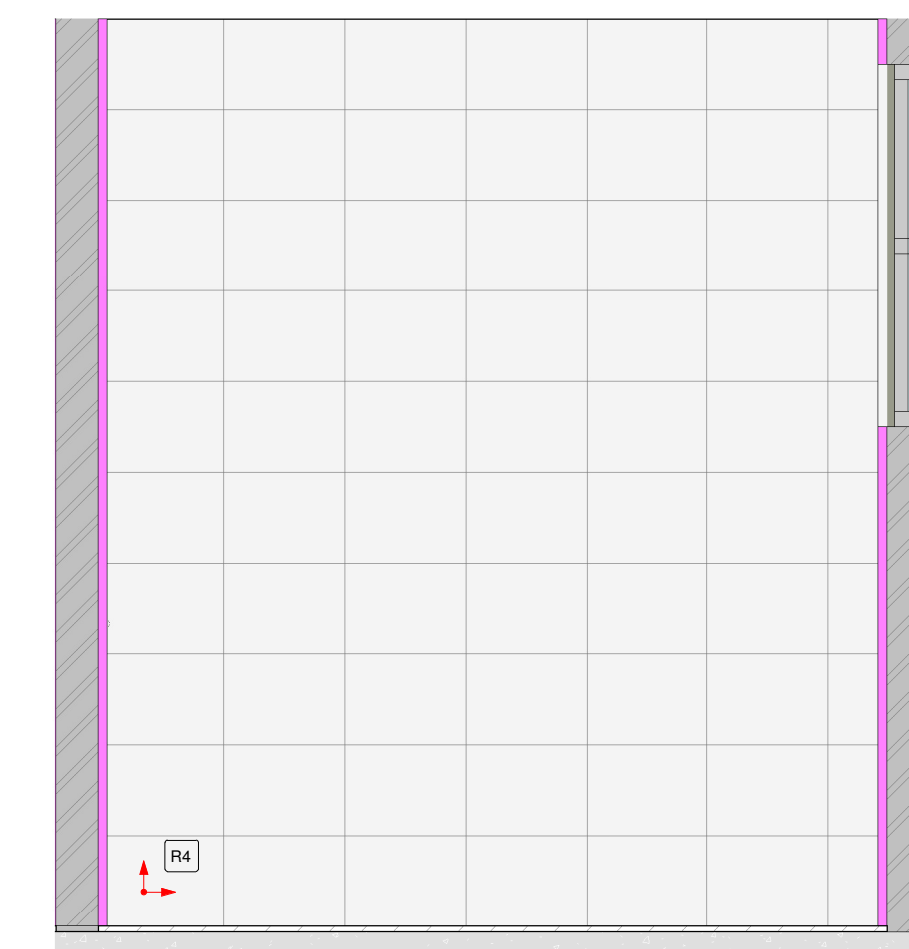


8 VISTA 4 - GUARDA CADÁVER
1:25

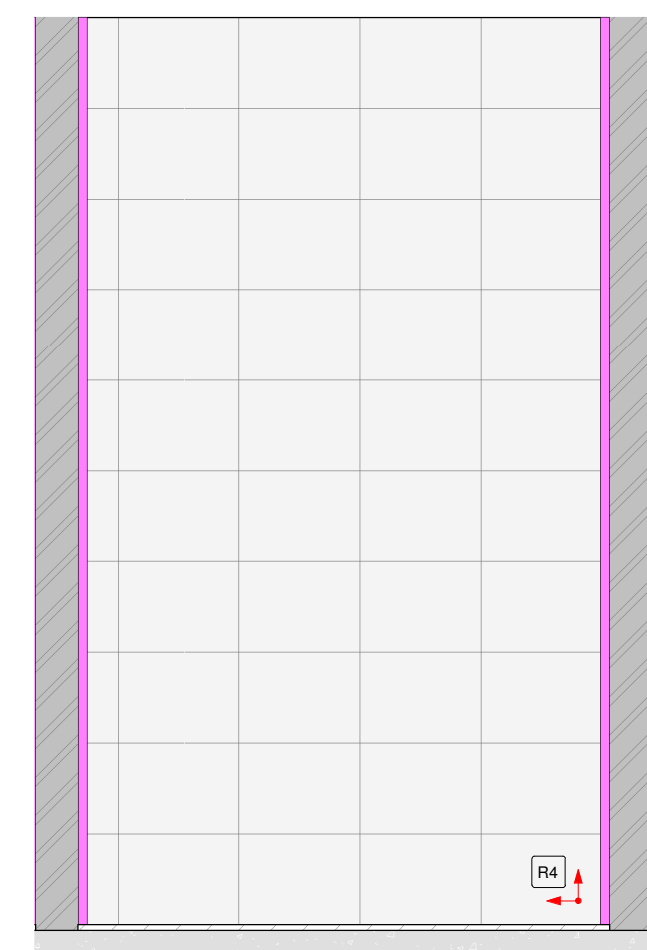


9 VISTA 1 - I.S PCD FEM. 03
1:25

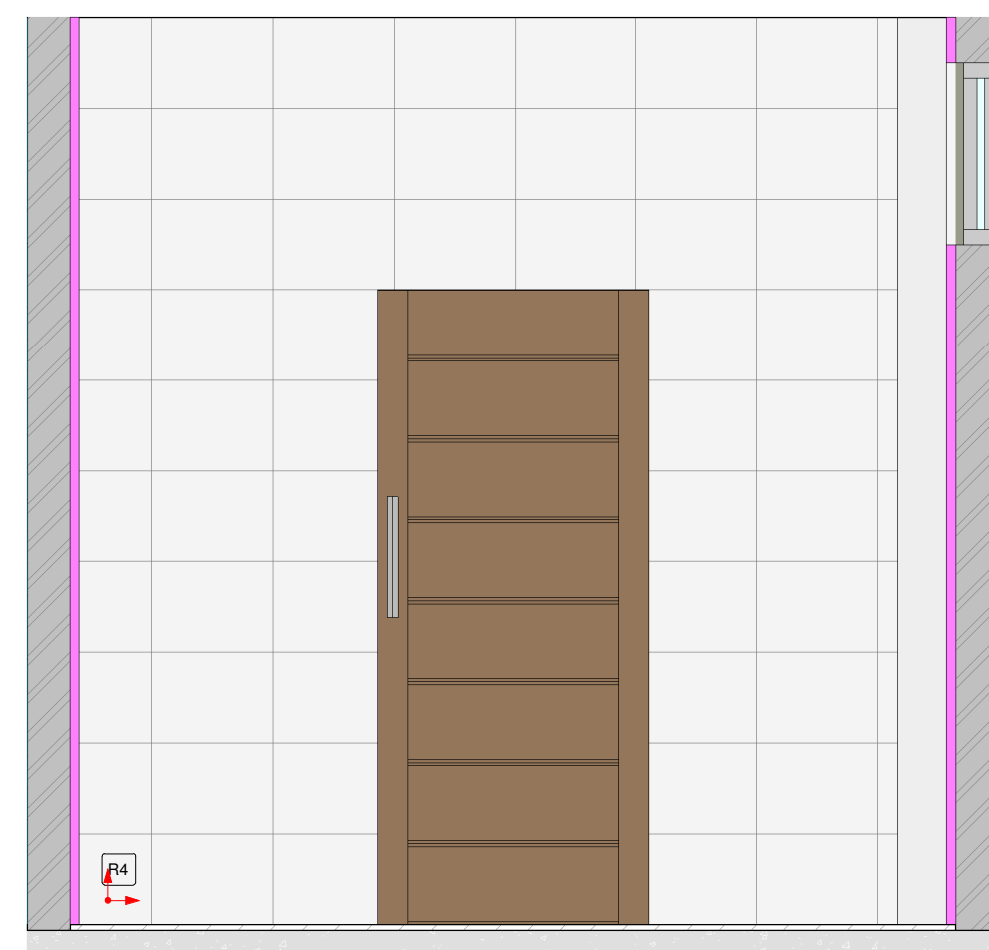


10 VISTA 2 - I.S PCD FEM. 03
1:25

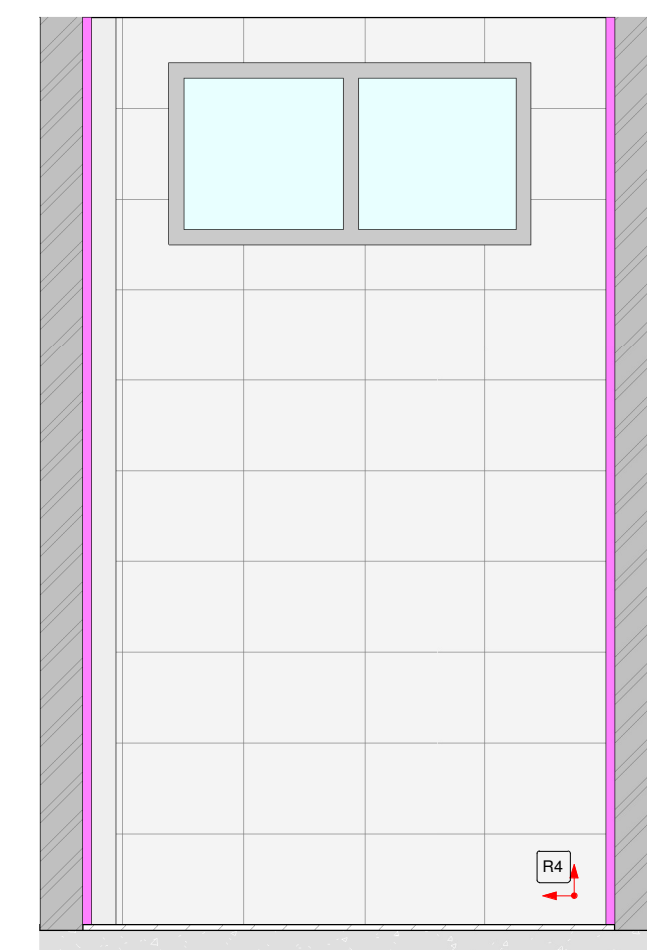


11 VISTA 3 - I.S PCD FEM. 03
1:25

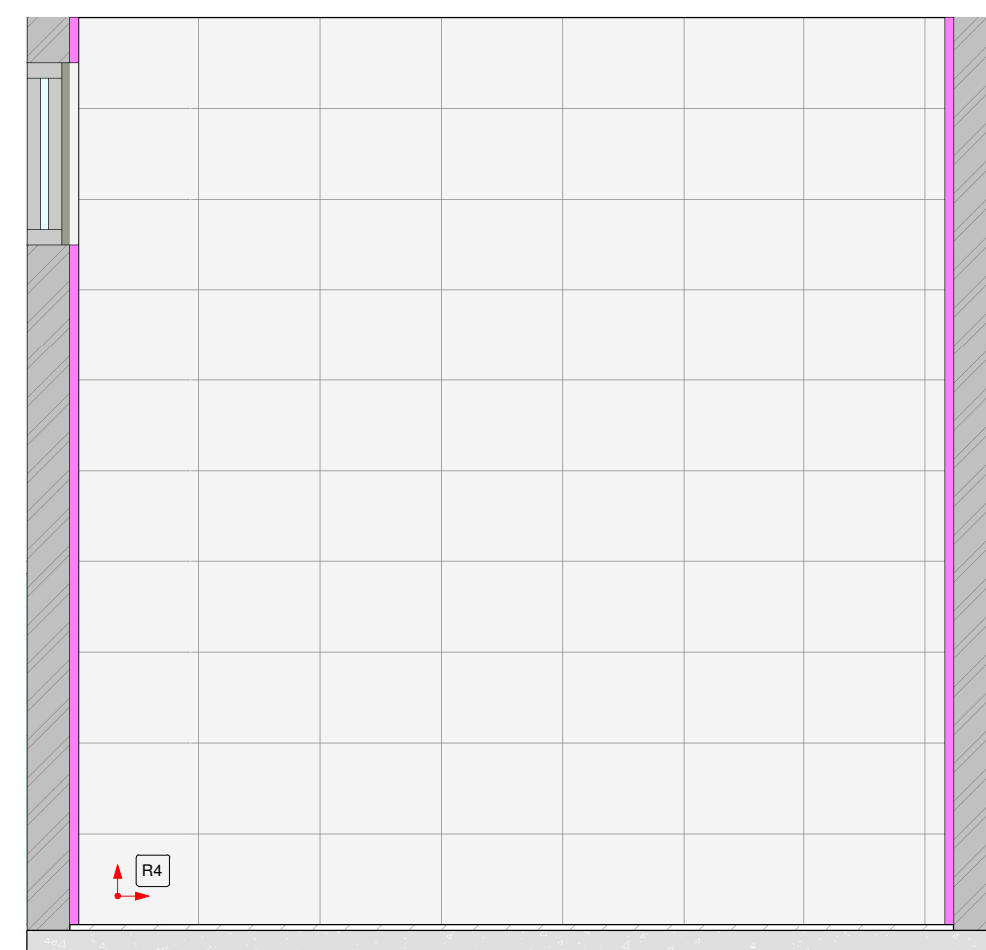


12 VISTA 4 - I.S PCD FEM. 03
1:25

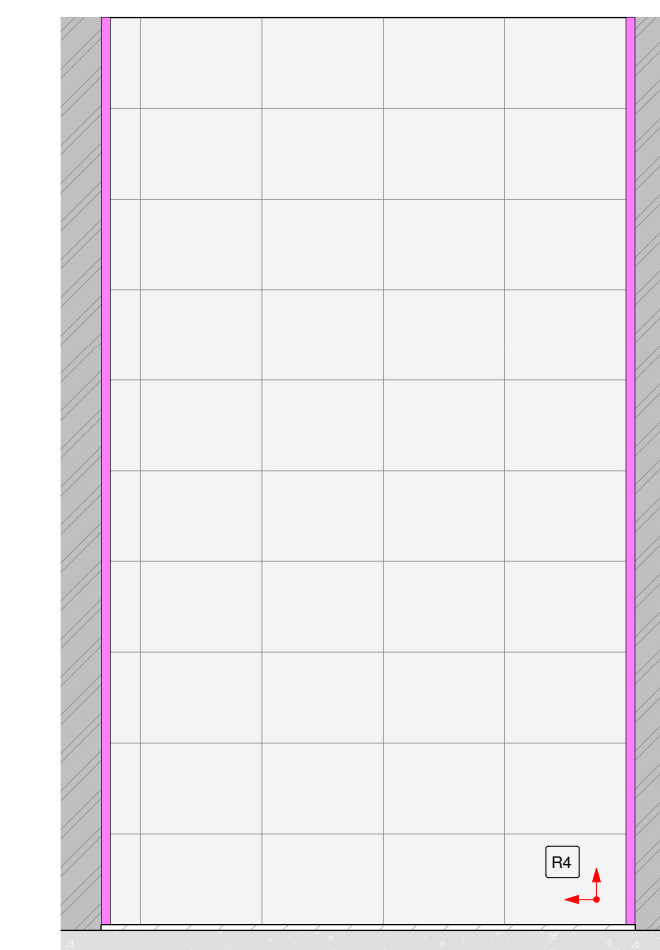


13 VISTA 1 - DML 03
1:25

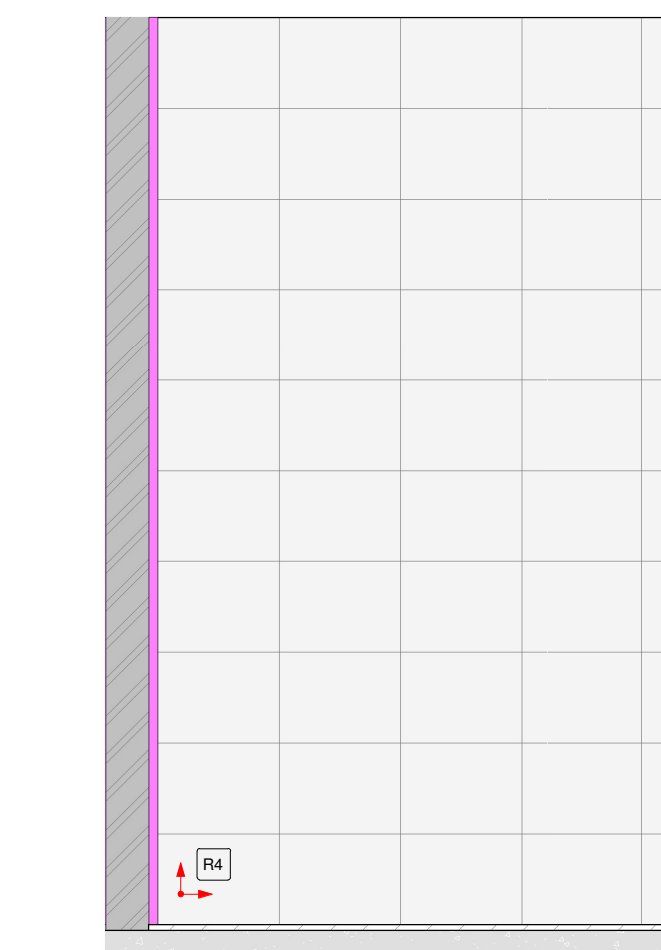


14 VISTA 2 - DML 03
1:25

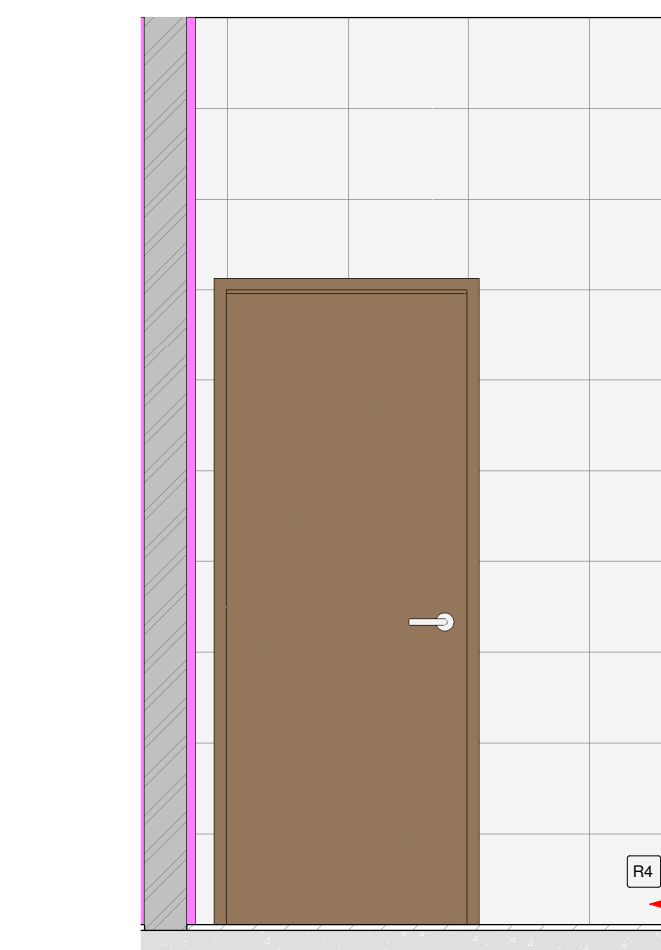


15 VISTA 3 - DML 03
1:25

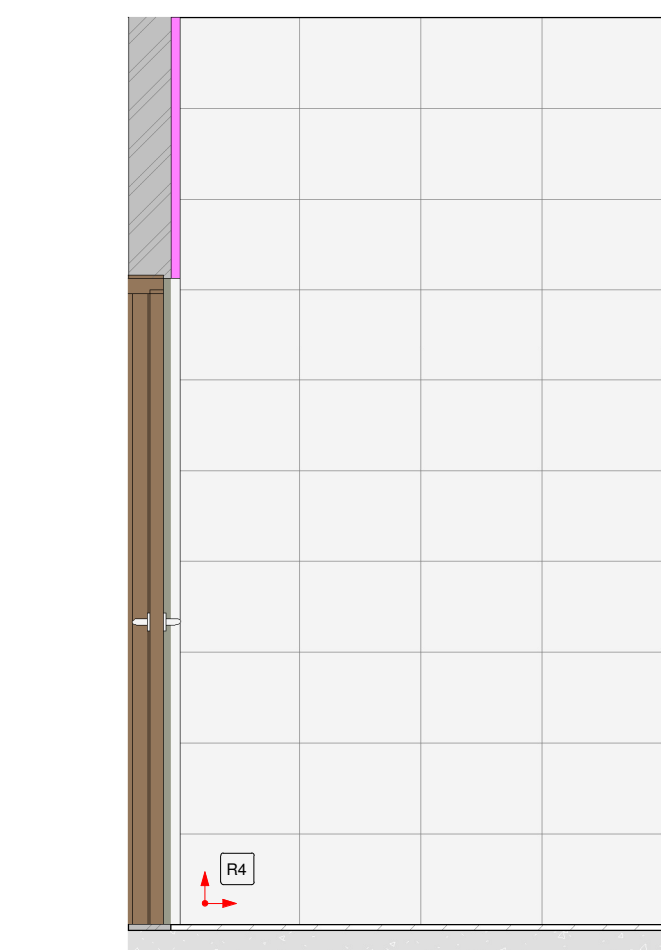


16 VISTA 4 - DML 03
1:25

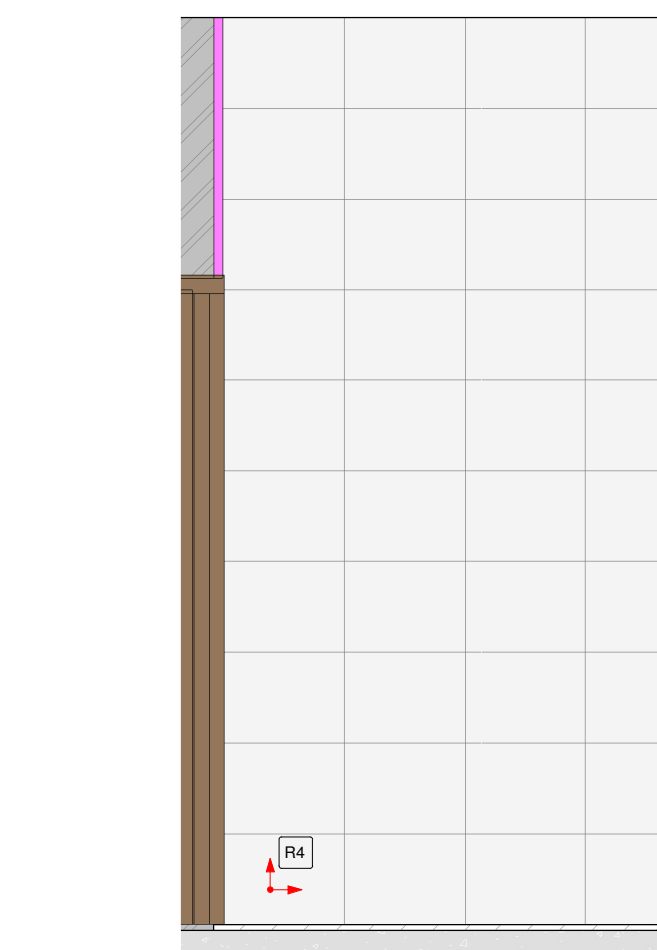


17 VISTA 1 - DML 02
1:25

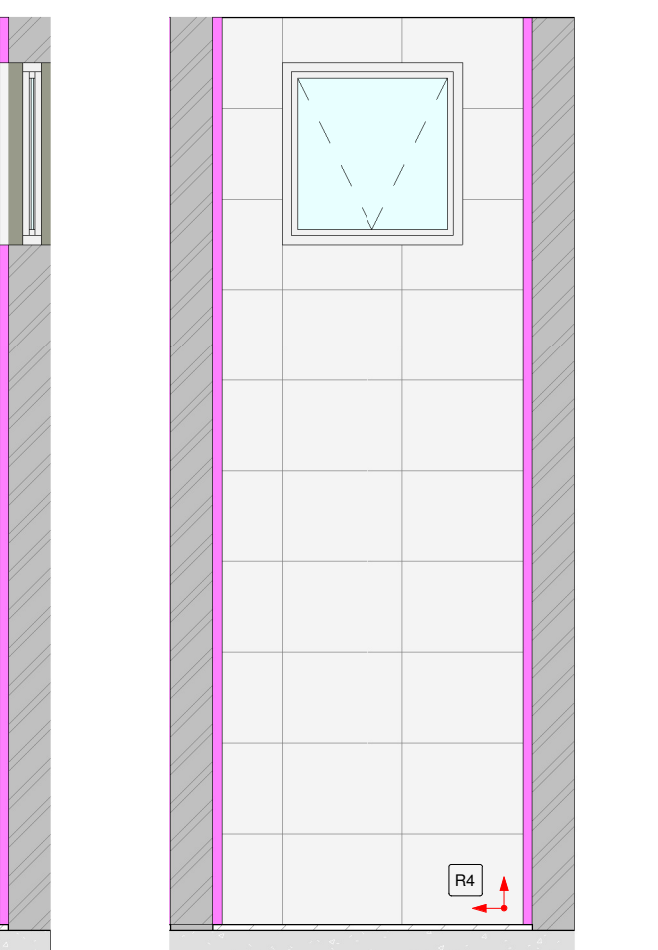


18 VISTA 2 - DML 02
1:25

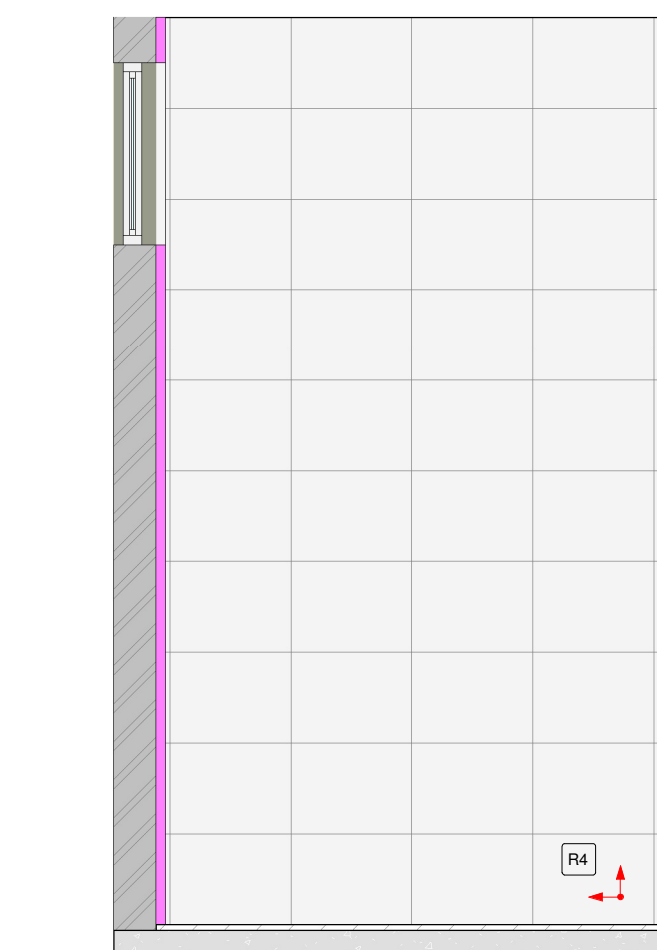


19 VISTA 3 - DML 02
1:25

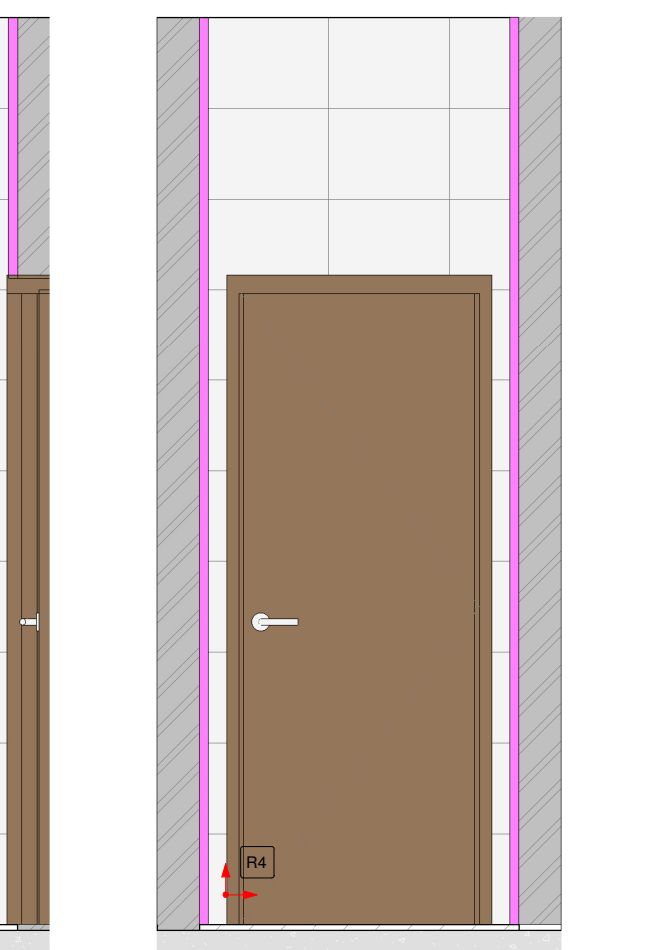


20 VISTA 4 - DML 02
1:25

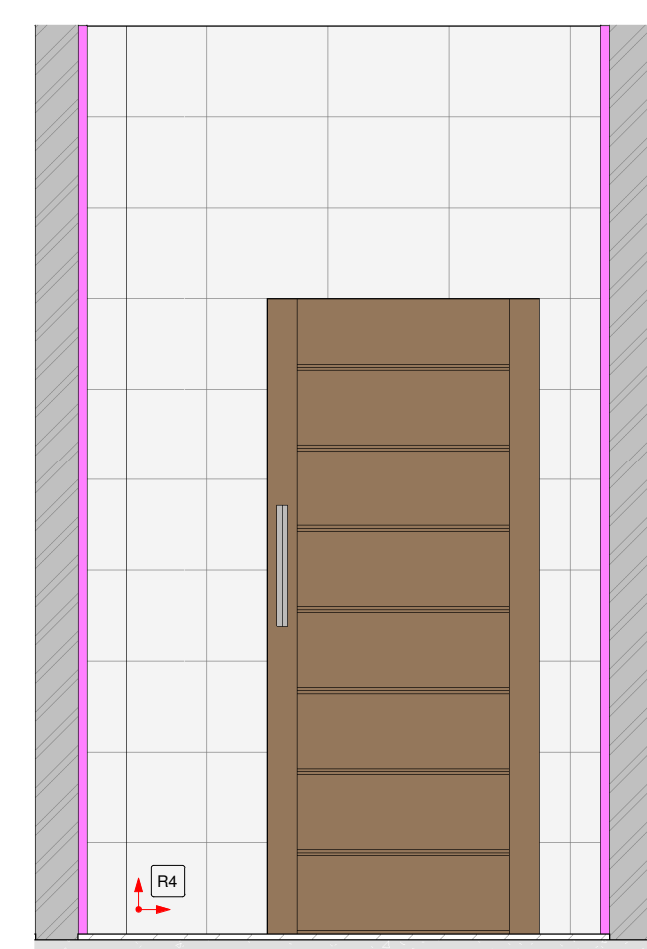

21 VISTA 1 - I.S PCD MASC. 02
1:25

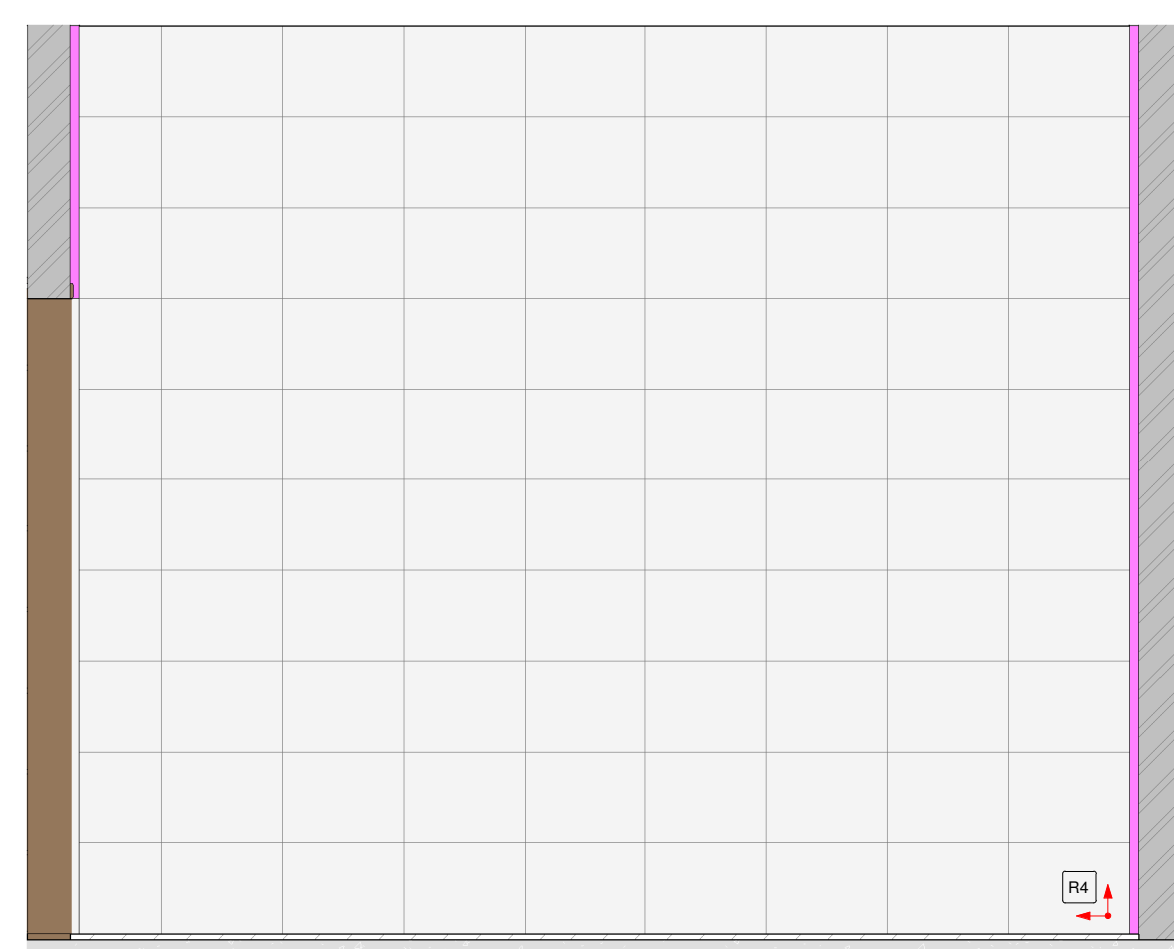


22 VISTA 2 - I.S PCD MASC. 02
1:25

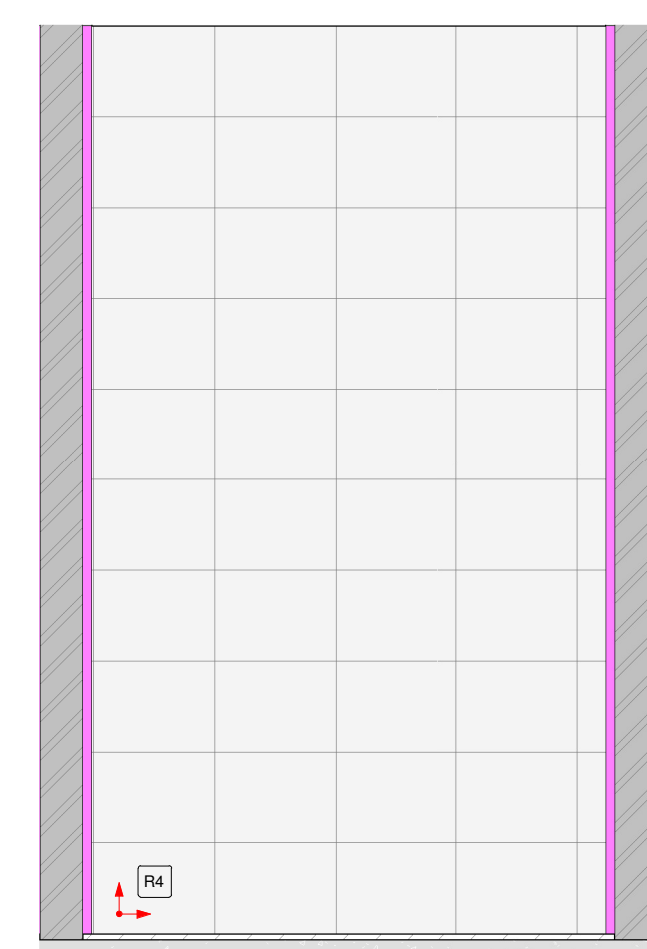


23 VISTA 3 - I.S PCD MASC. 02
1:25




24 VISTA 4 - I.S PCD MASC. 02
1:25

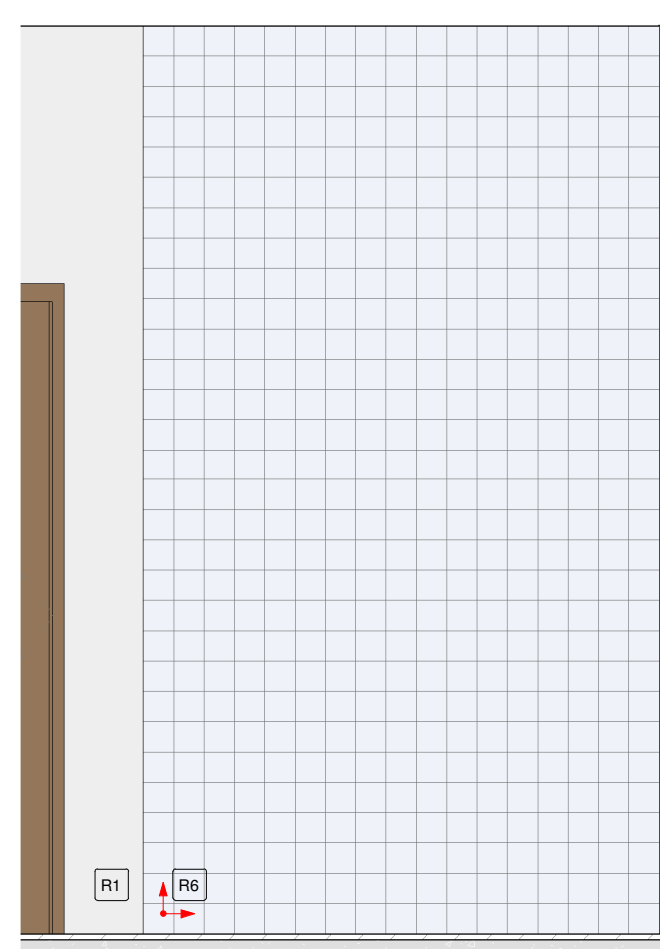


25 VISTA 1 - CIRC. 06
1:25

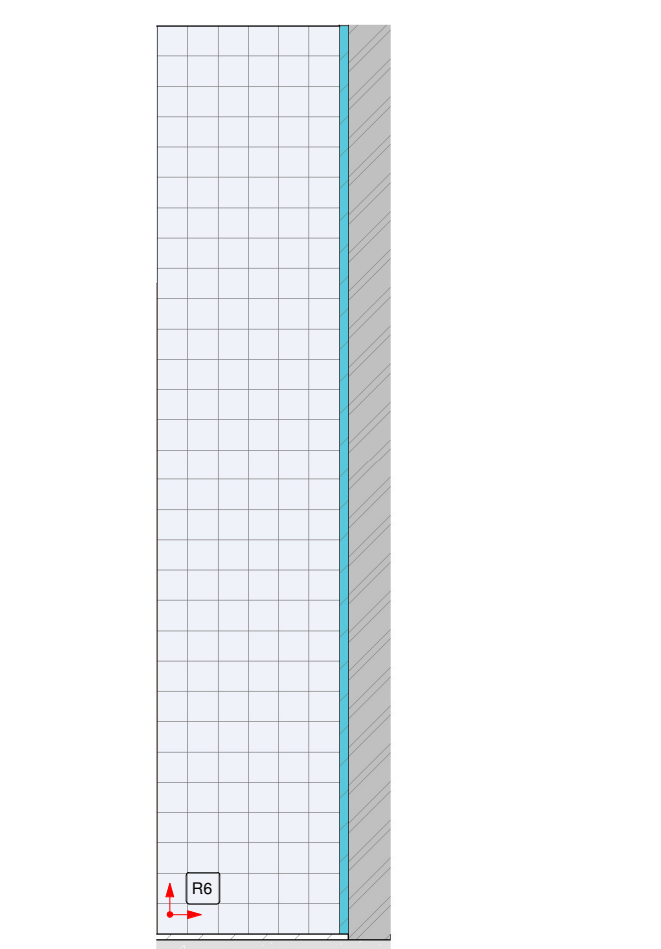

26 VISTA 2 - CIRC. 06
1:25

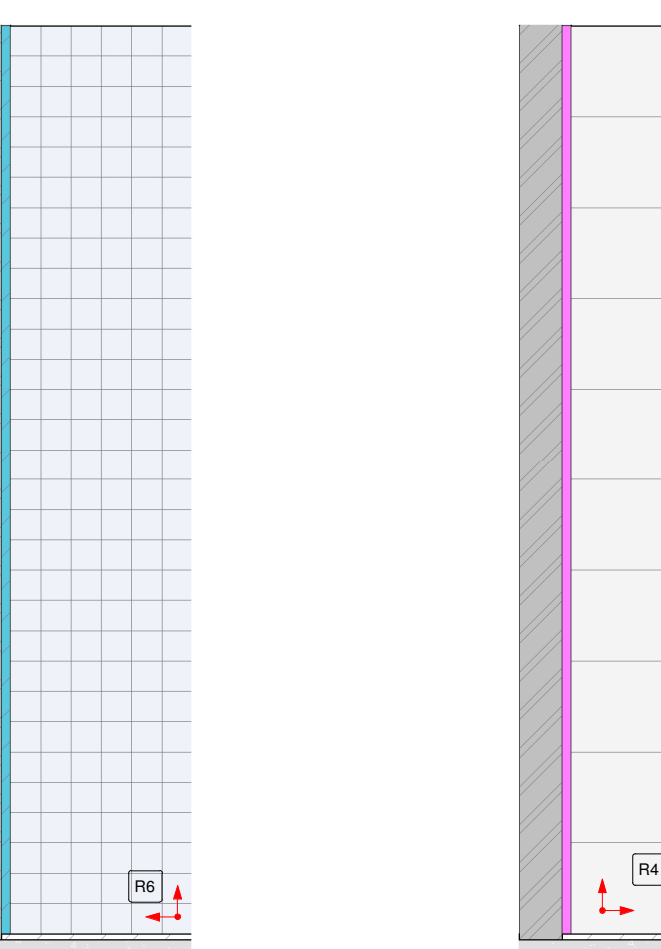


27 VISTA 3 - CIRC. 06
1:25

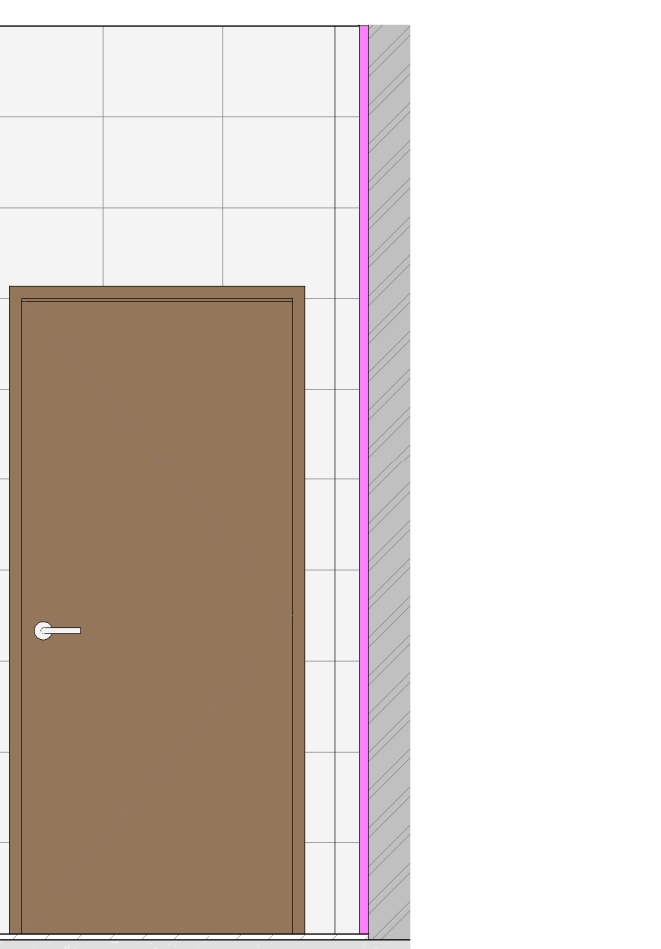


28 VISTA 1 - SALA DE UTILIDADES 01
1:25




29 VISTA 2 - SALA DE UTILIDADES 01
1:25

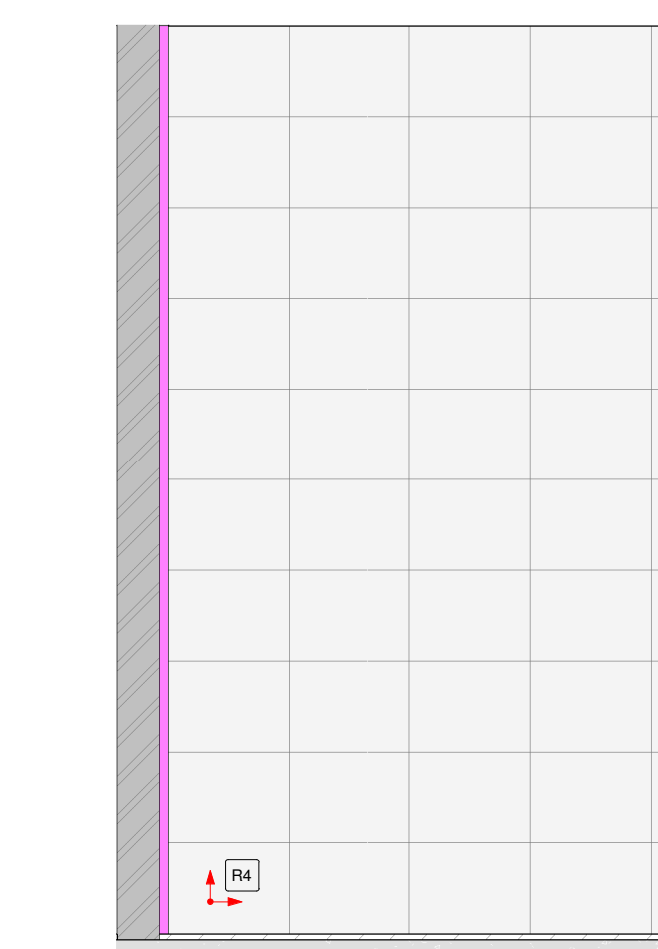


30 VISTA 3 - SALA DE UTILIDADES 01
1:25

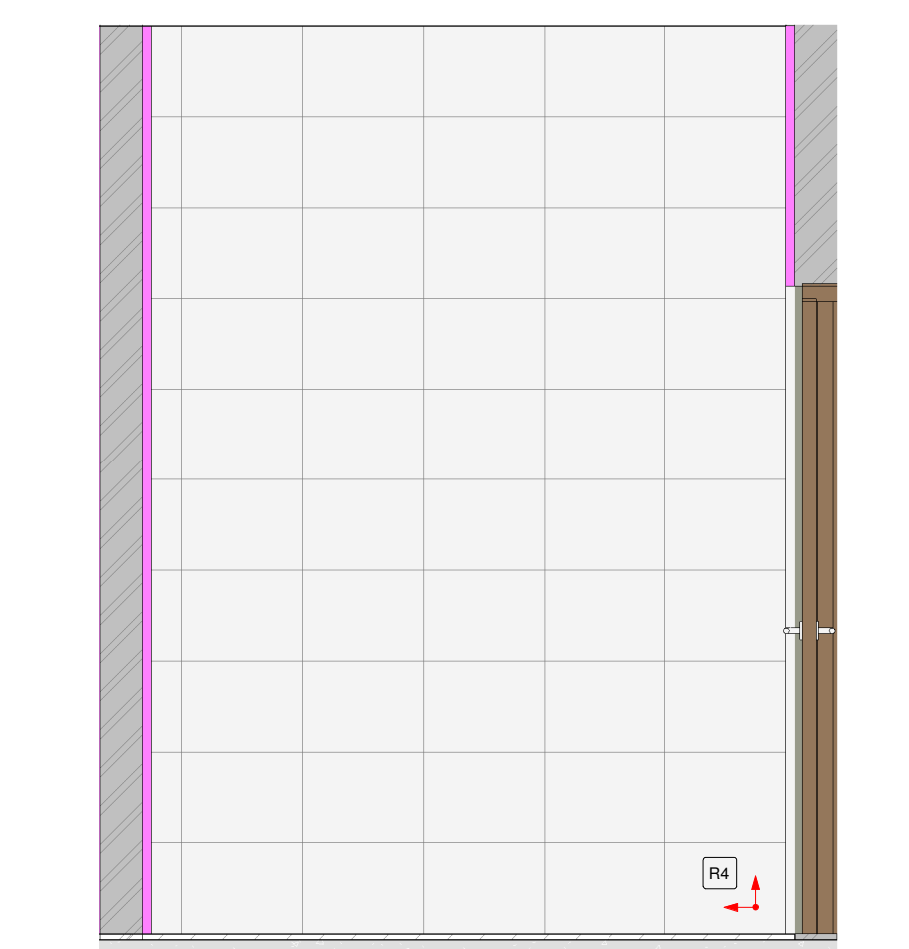


31 VISTA 4 - SALA DE UTILIDADES 01
1:25

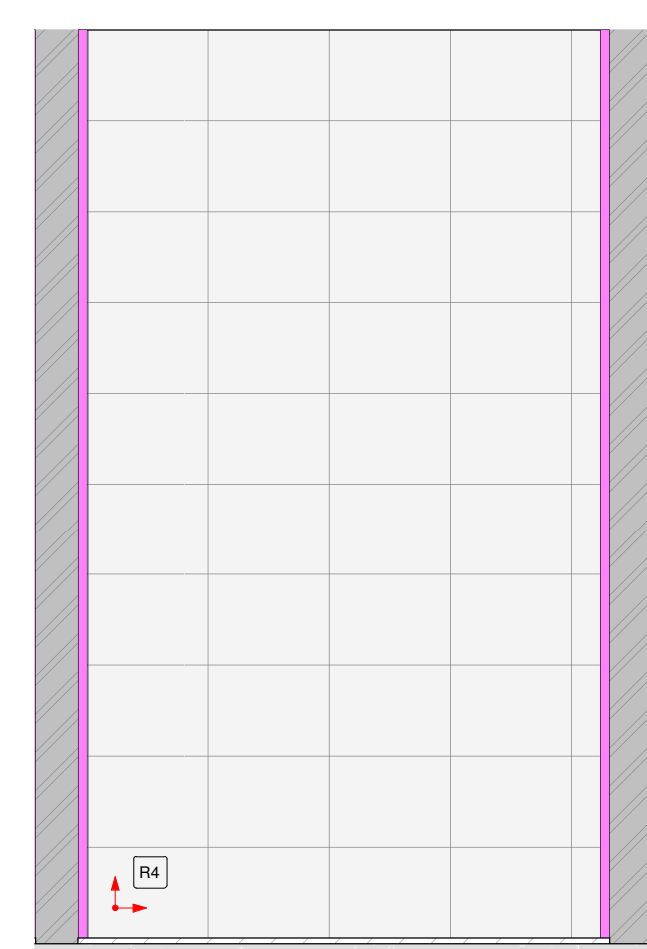


32 VISTA 1 - I.S PCD FEM. 02
1:25

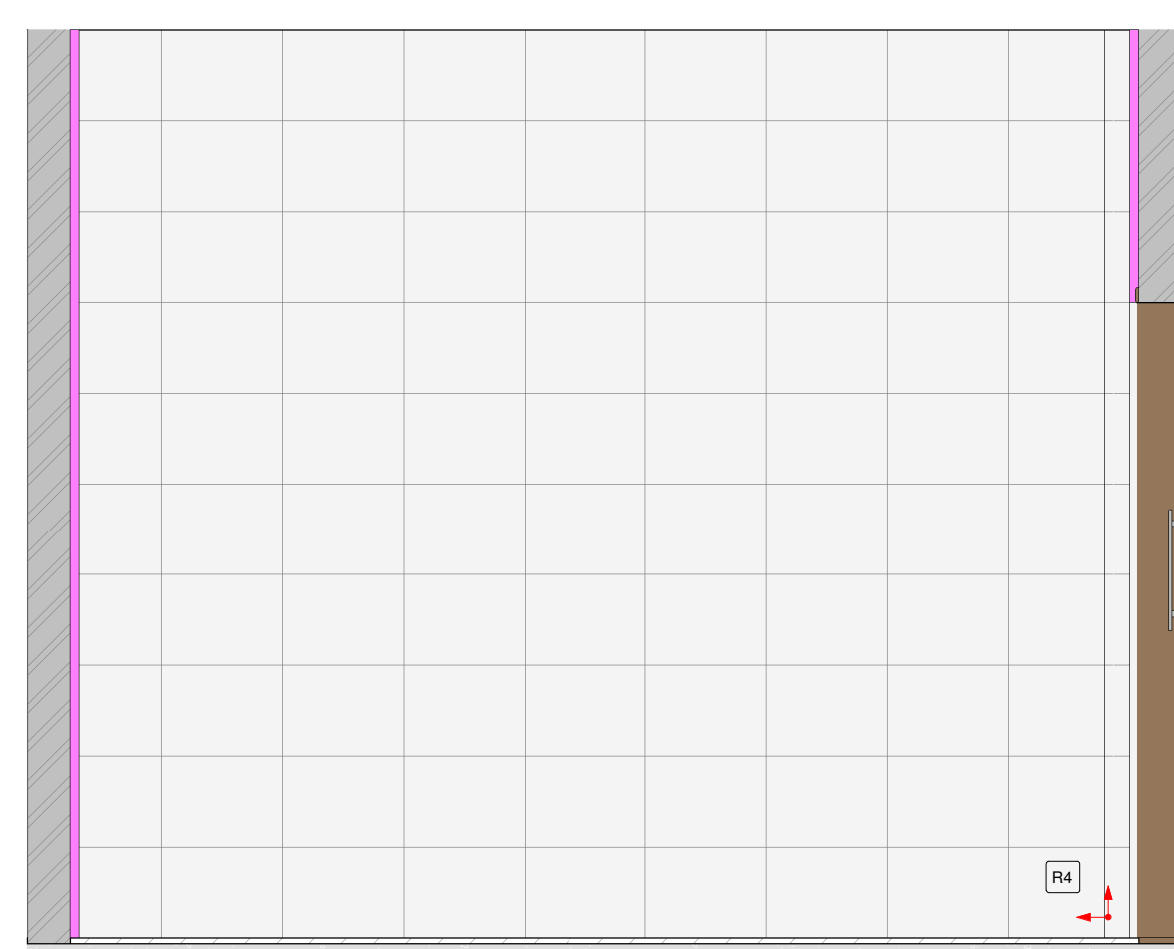


33 VISTA 2 - I.S PCD FEM. 02
1:25

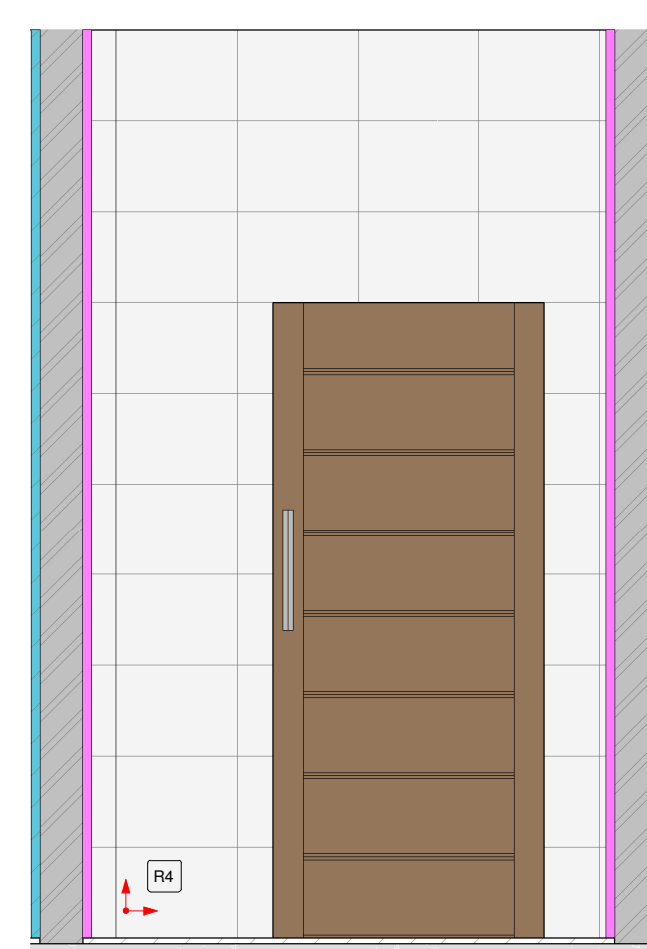


34 VISTA 3 - I.S PCD FEM. 02
1:25

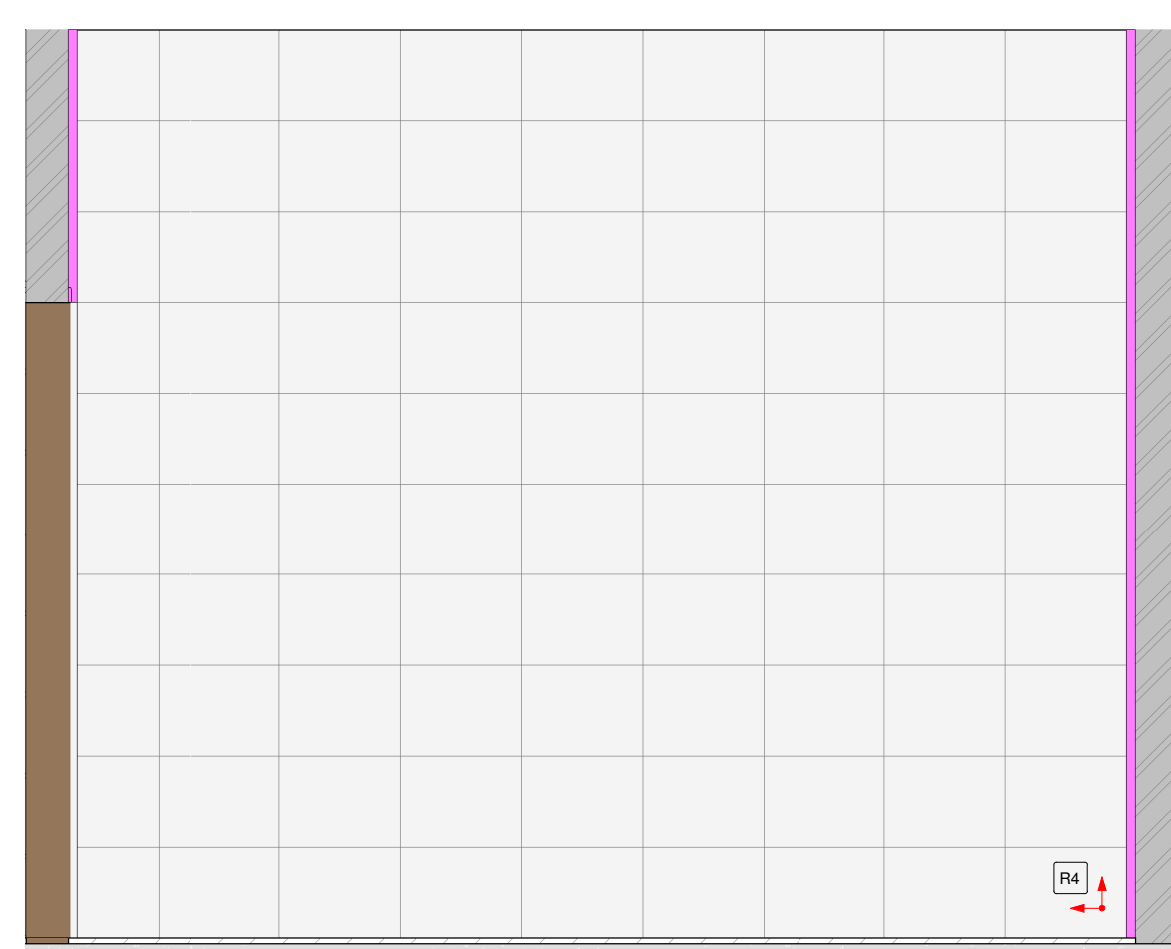


35 VISTA 4 - I.S PCD FEM. 02
1:25

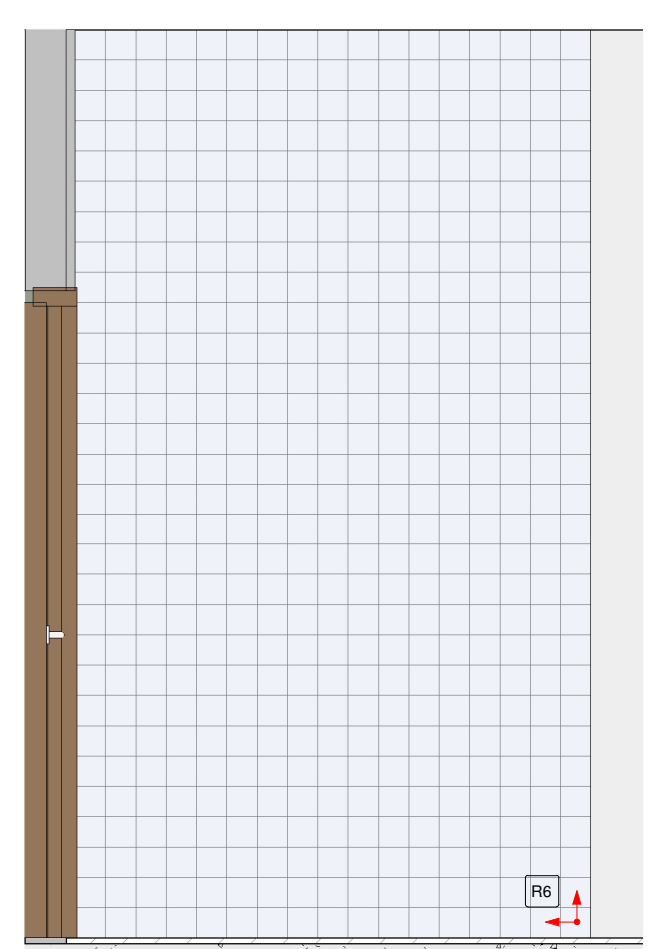


36 VISTA 1 - CIRC. 05
1:25

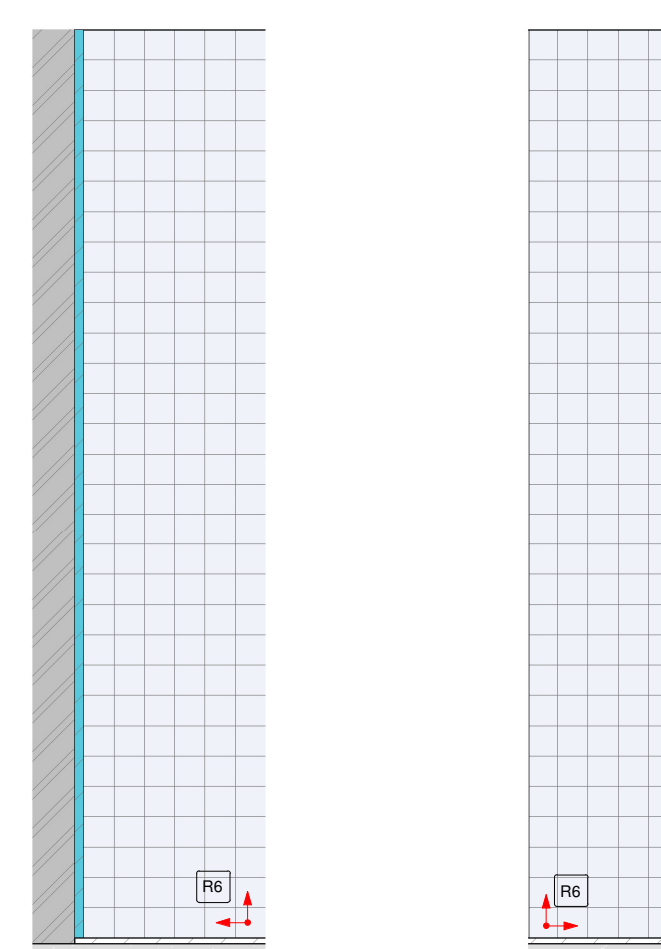


37 VISTA 2 - CIRC. 05
1:25

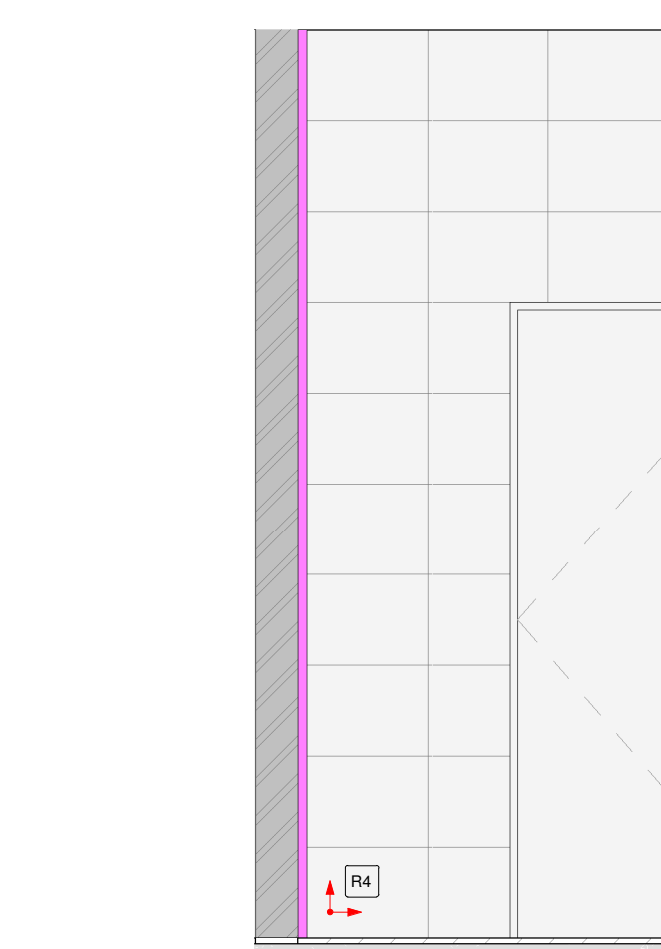


38 VISTA 3 - CIRC. 05
1:25

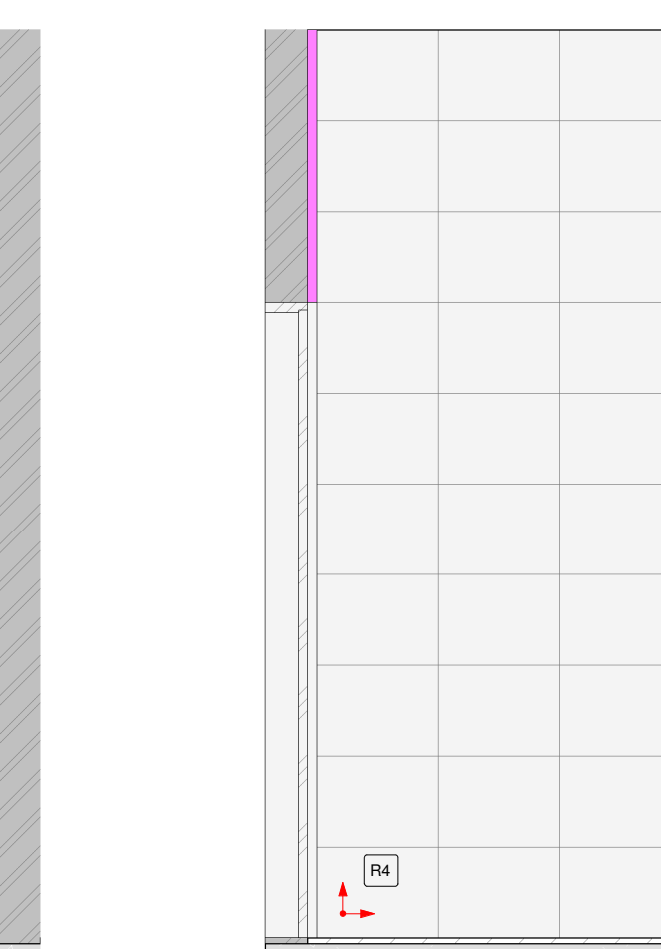


39 VISTA 1 - ABRIGO TEMP. DE RES.
1:25

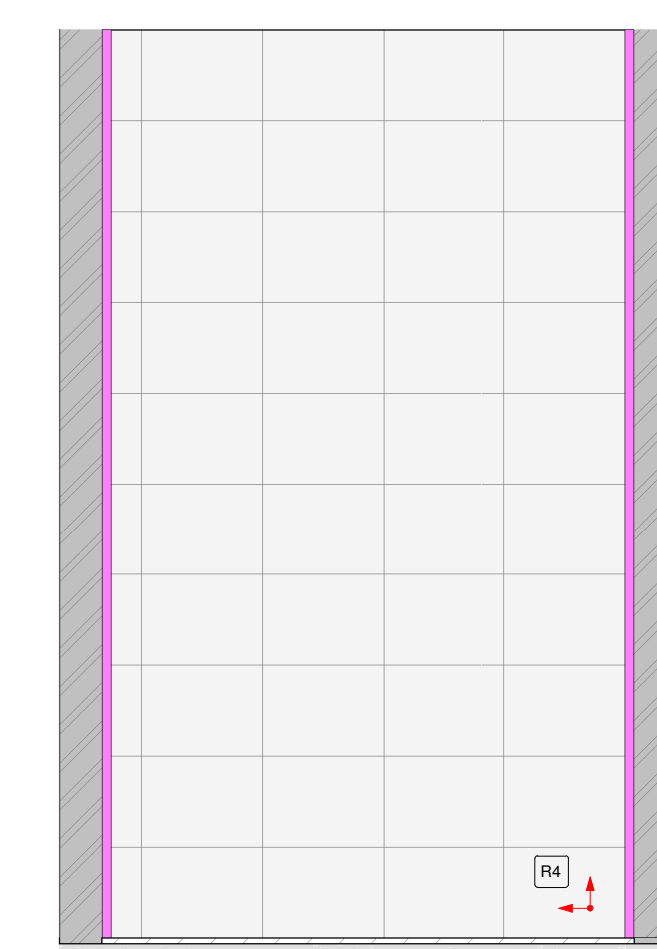


40 VISTA 2 - ABRIGO TEMP. DE RES.
1:25

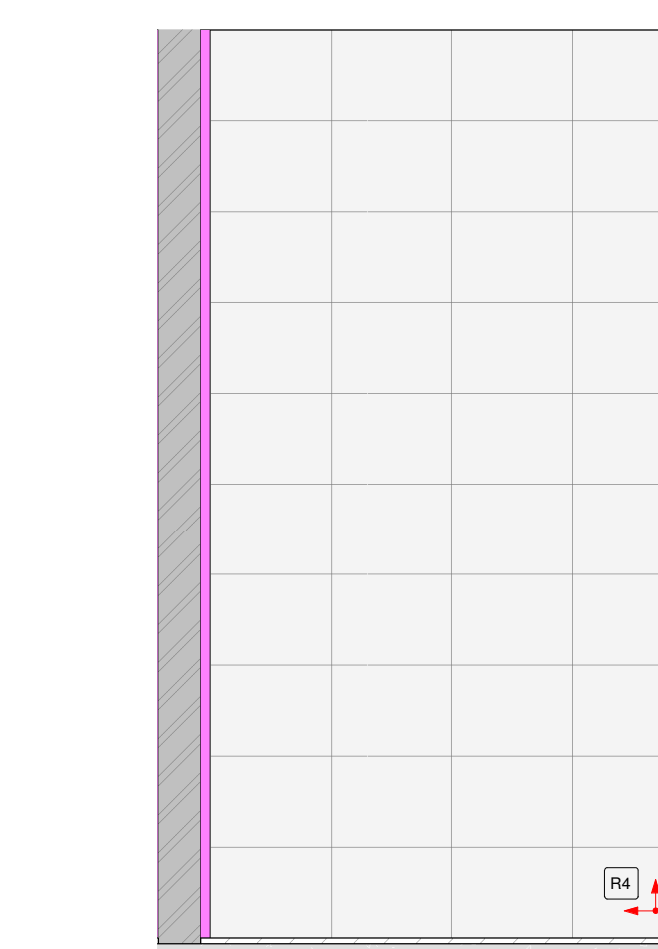


41 VISTA 3 - ABRIGO TEMP. DE RES.
1:25

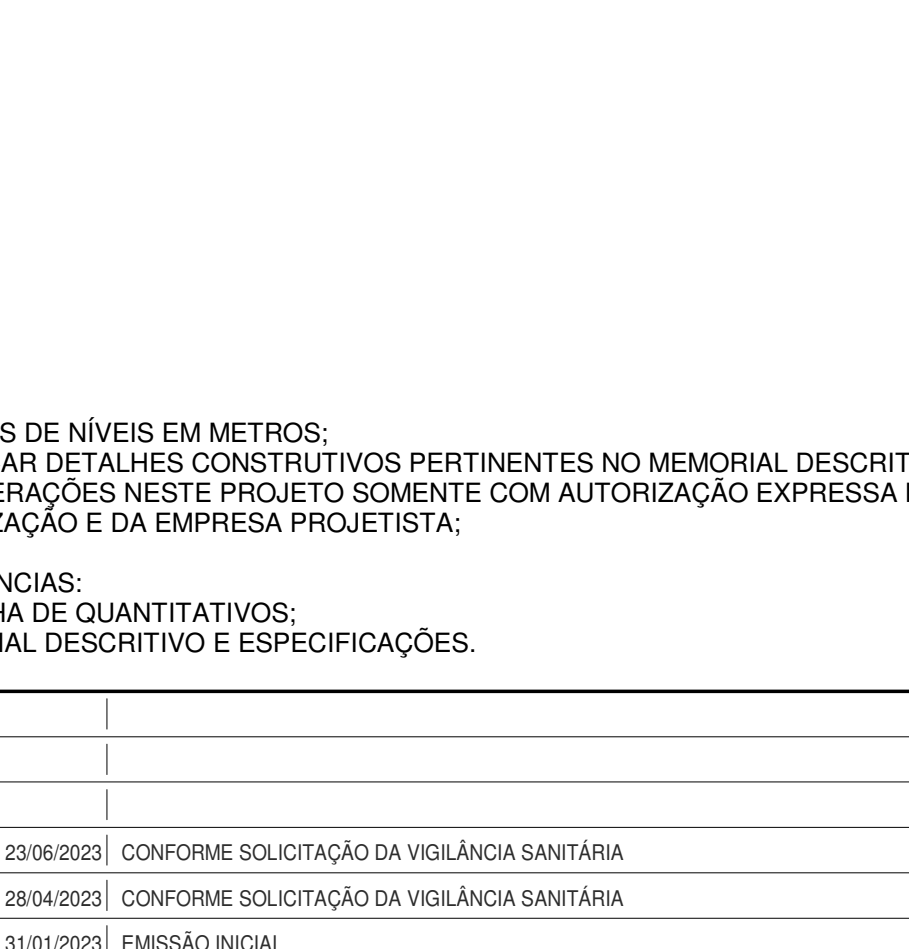


42 VISTA 4 - ABRIGO TEMP. DE RES.
1:25

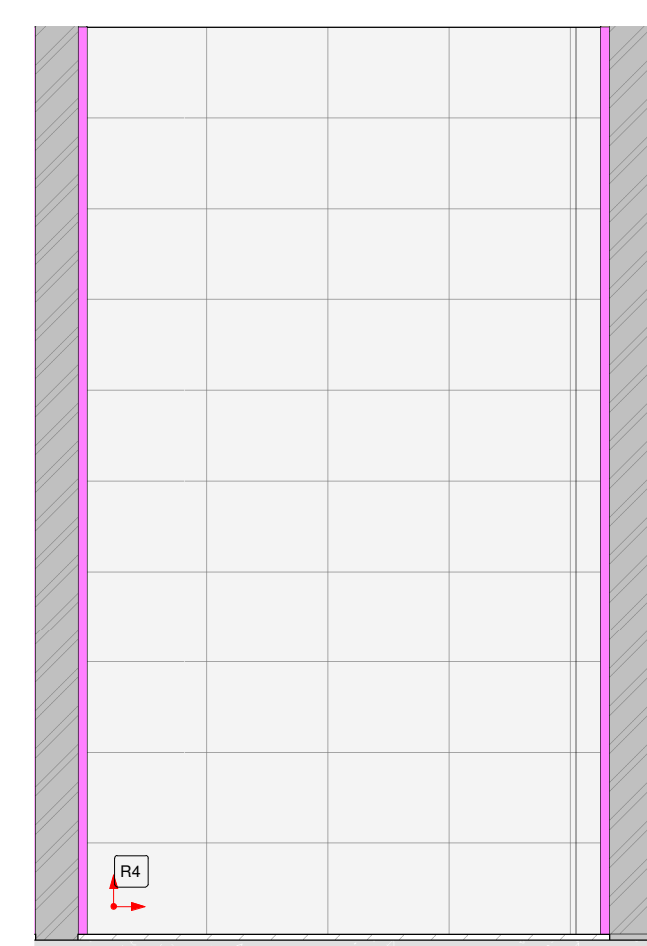


43 VISTA 1 - I.S PCD MASC. 03
1:25

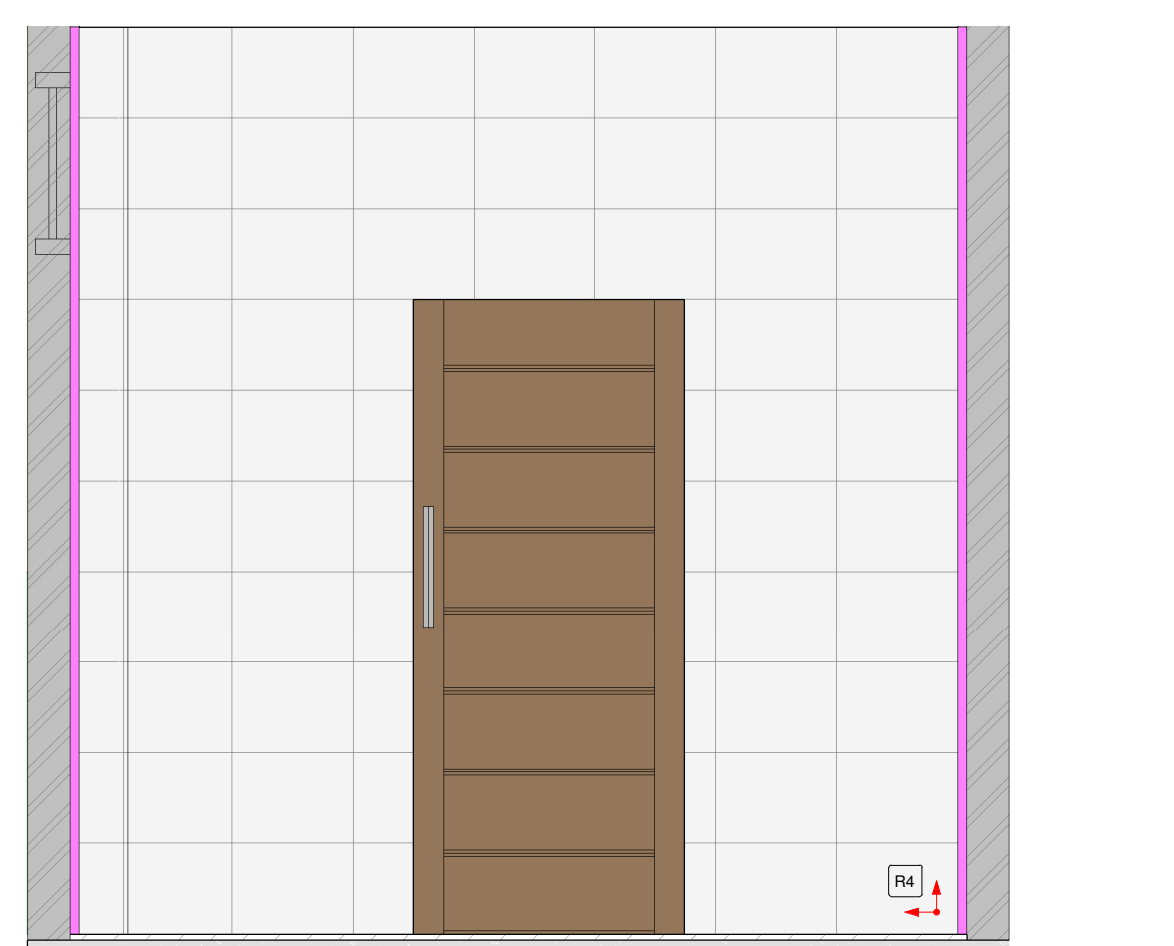


44 VISTA 2 - I.S PCD MASC. 03
1:25

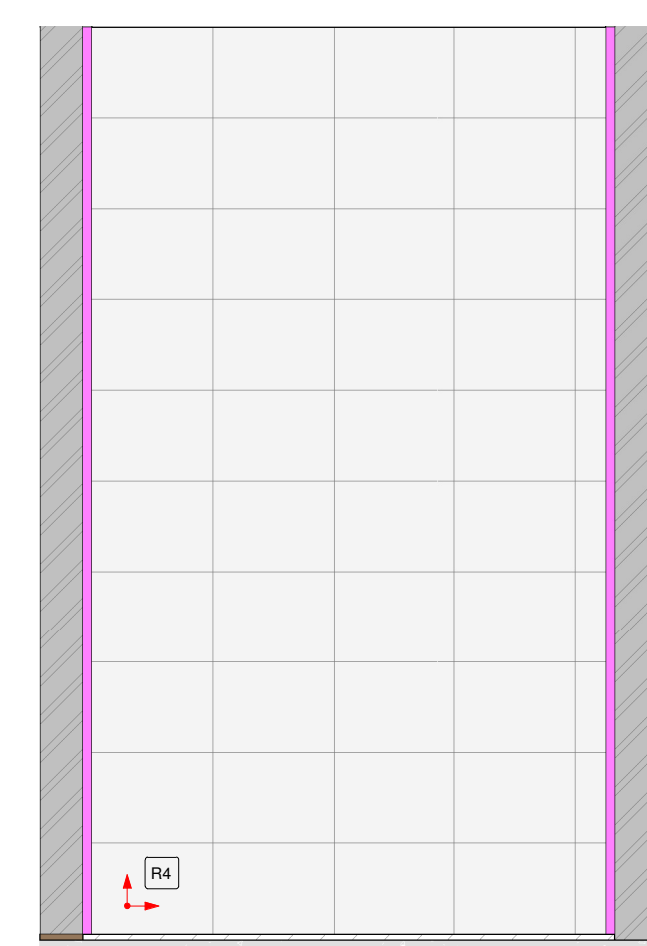


45 VISTA 3 - I.S PCD MASC. 03
1:25

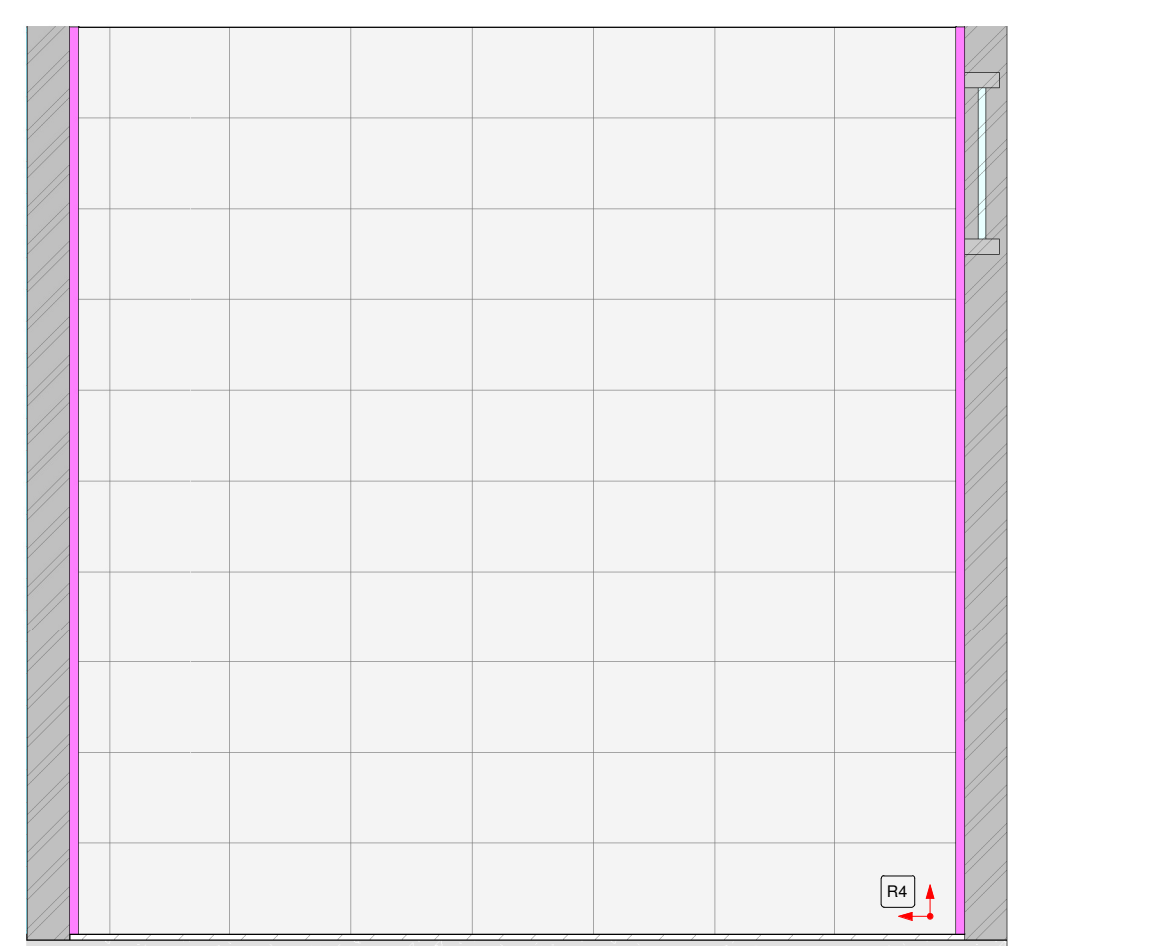


46 VISTA 4 - I.S PNE 05
1:25

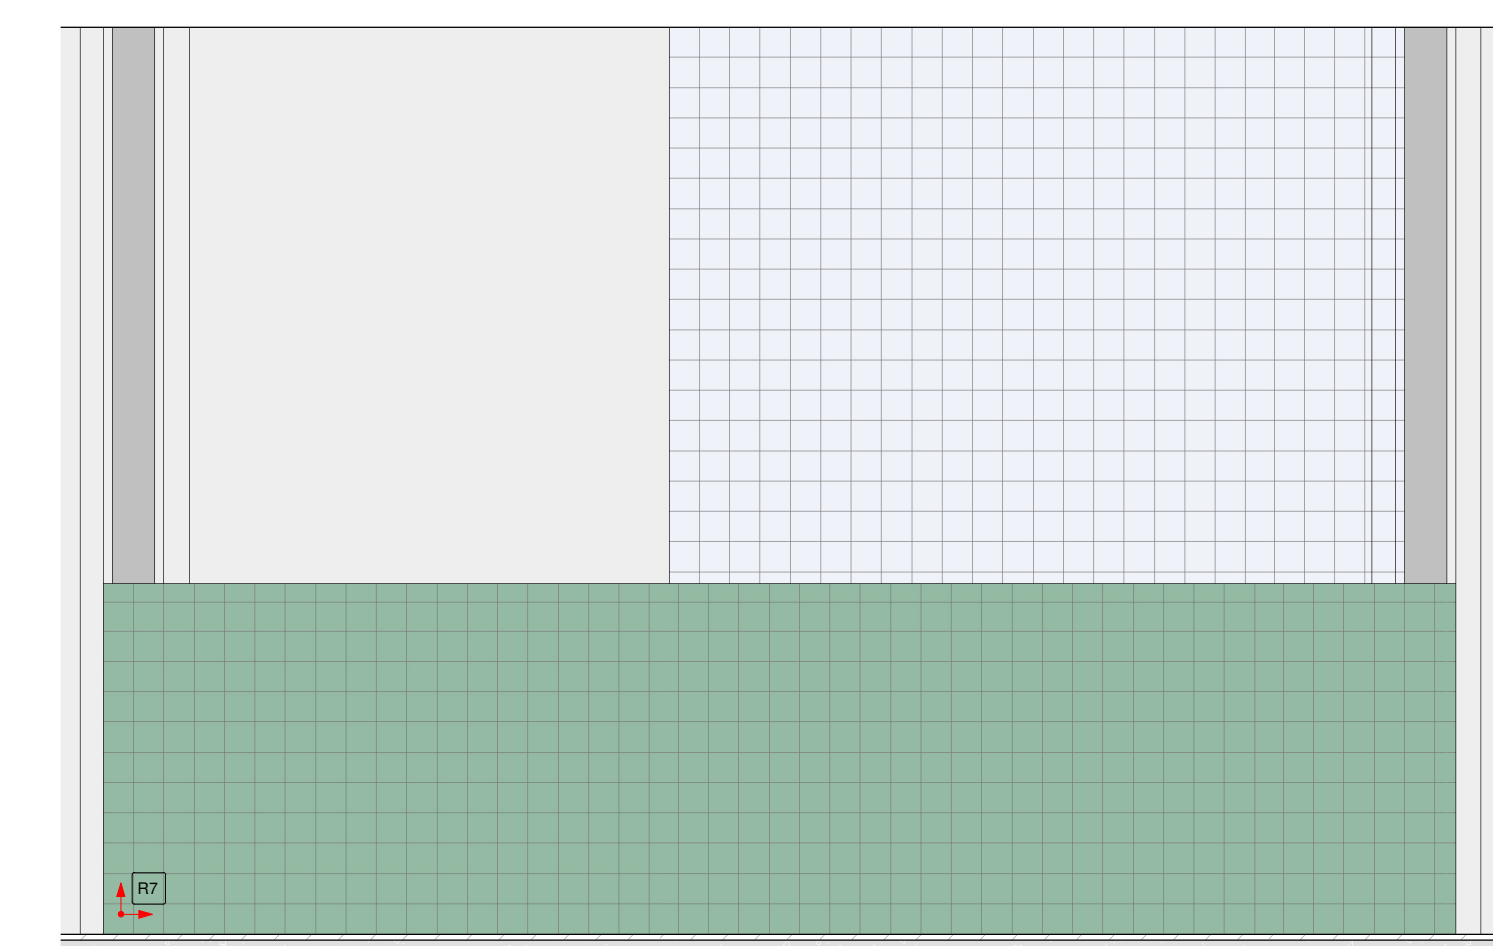

47 VISTA 1 - OBSERVAÇÃO PEDIATRIA
1:25

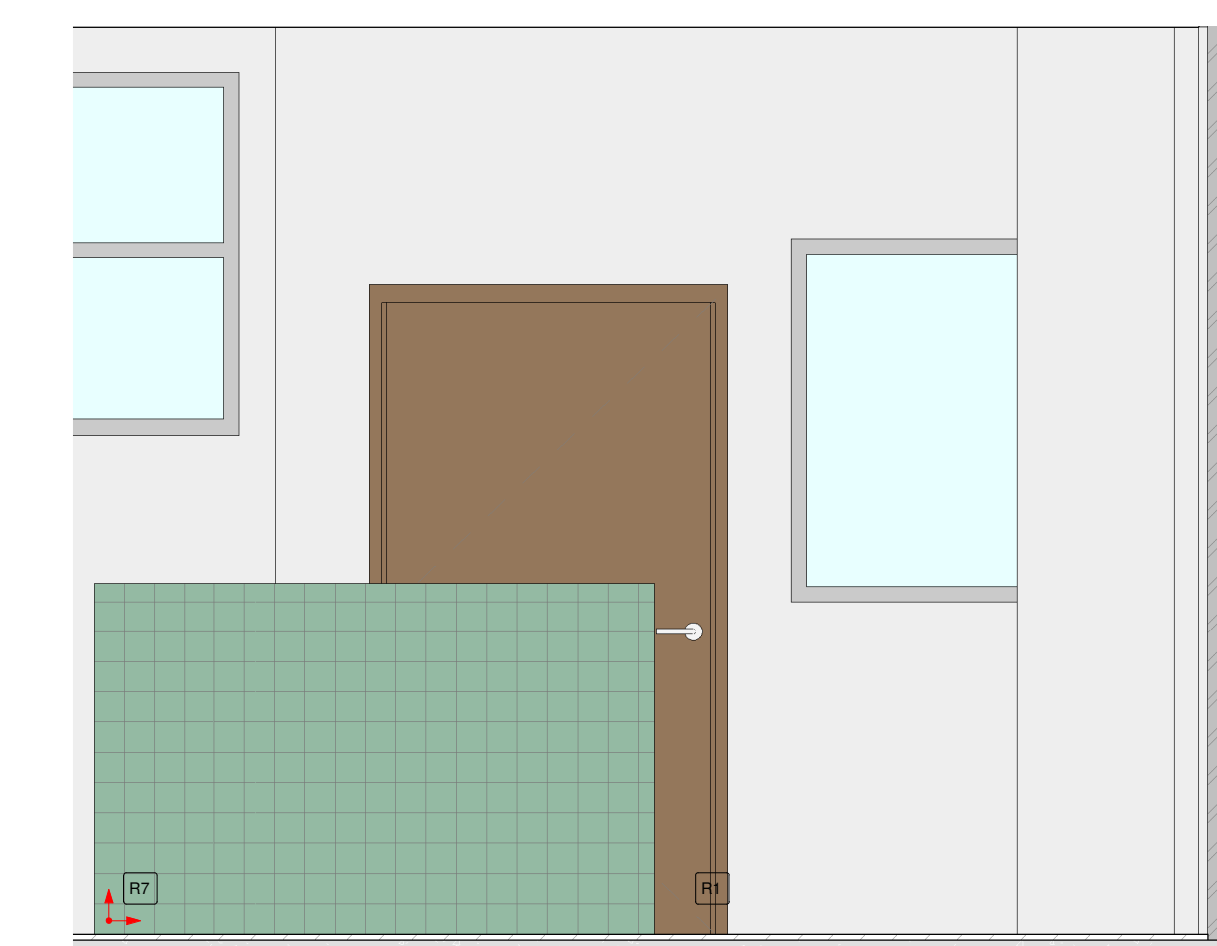

48 VISTA 2 - OBSERVAÇÃO PEDIATRIA
1:25

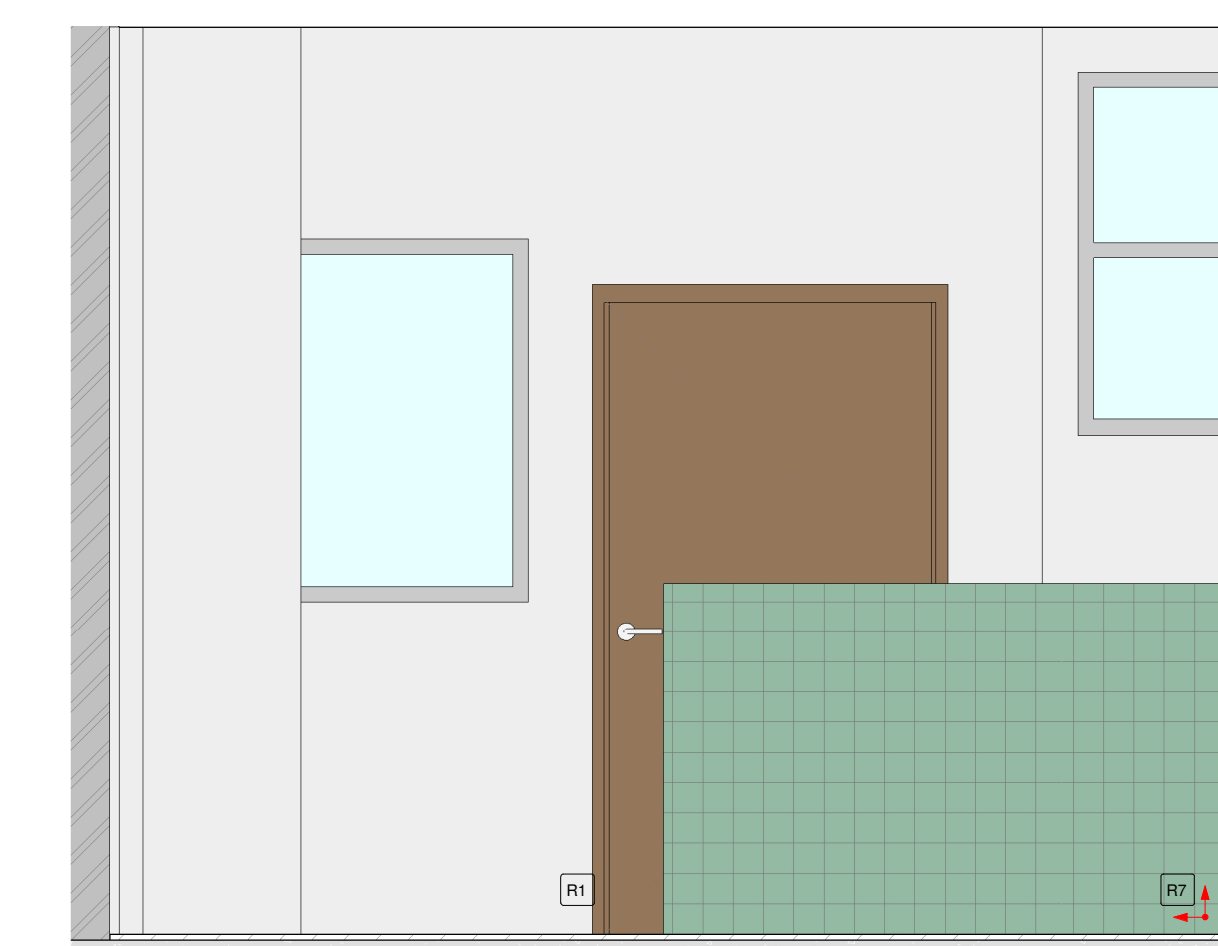

49 VISTA 3 - OBSERVAÇÃO PEDIATRIA
1:25

NOTAS:
MEDIDAS DE NÍVEIS EM METROS;
VERIFICAR DETALHES CONSTRUTIVOS PERTINENTES NO MEMORIAL DESCRITIVO;
AS ALTERAÇÕES NESTE PROJETO SOMENTE COM AUTORIZAÇÃO EXPRESSA DA
FISCALIZAÇÃO E DA EMPRESA PROJETISTA.

REFERÊNCIAS:
- PLANILHA DE QUANTITATIVOS;
- MEMORIAL DESCRITIVO E ESPECIFICAÇÕES.

REV. Nº	DATA	DESCRIÇÃO	RESP.
REV. 00	20/08/2023	CONFORME SOLICITAÇÃO DA VIOLÊNCIA GÂNTERA	DAC
REV. 01	28/04/2023	CONFORME SOLICITAÇÃO DA VIOLÊNCIA SANTÁRIA	DAC
REV. 00	31/01/2023	EMISSÃO FINAL	DAC

Prefeitura Municipal de Pouso Alegre

DAC Engenharia
Rua Miguel Viana, nº 81, Sala 12
Bairro Morro Onix
CEP: 37500-000 - Itaipava / MG
Tel: (35) 3625-8846
www.dacengenharia.com.br

PROJETO: CONSTRUÇÃO DA UNIDADE DE PRONTO ATENDIMENTO
LOCALIZAÇÃO: RUA PIRANGUINHO, B. SÃO JOÃO, POUSO ALEGRE - MINAS GERAIS

RESPONSÁVEL TÉCNICO: ENDR. CIVIL FLÁVIA BARBOSA - CREA MG-167.845/D

DISCIPLINA: ARQUITETÔNICO
FASE DO PROJETO: EXECUTIVO
FOLHA Nº: 07/15

DATA/FOLHA: 31/01/2023 / 002
SITUAÇÃO: INDICADA / REV. 02
PROJETO: DAC-PMPA-UPA-PE-ARG-R02.RVT