


PROJETO ARQUITETÔNICO - REFORMA DO CENTRO DE DISTRIBUIÇÃO DA SECRETARIA DE EDUCAÇÃO
ESCALA INDICADA

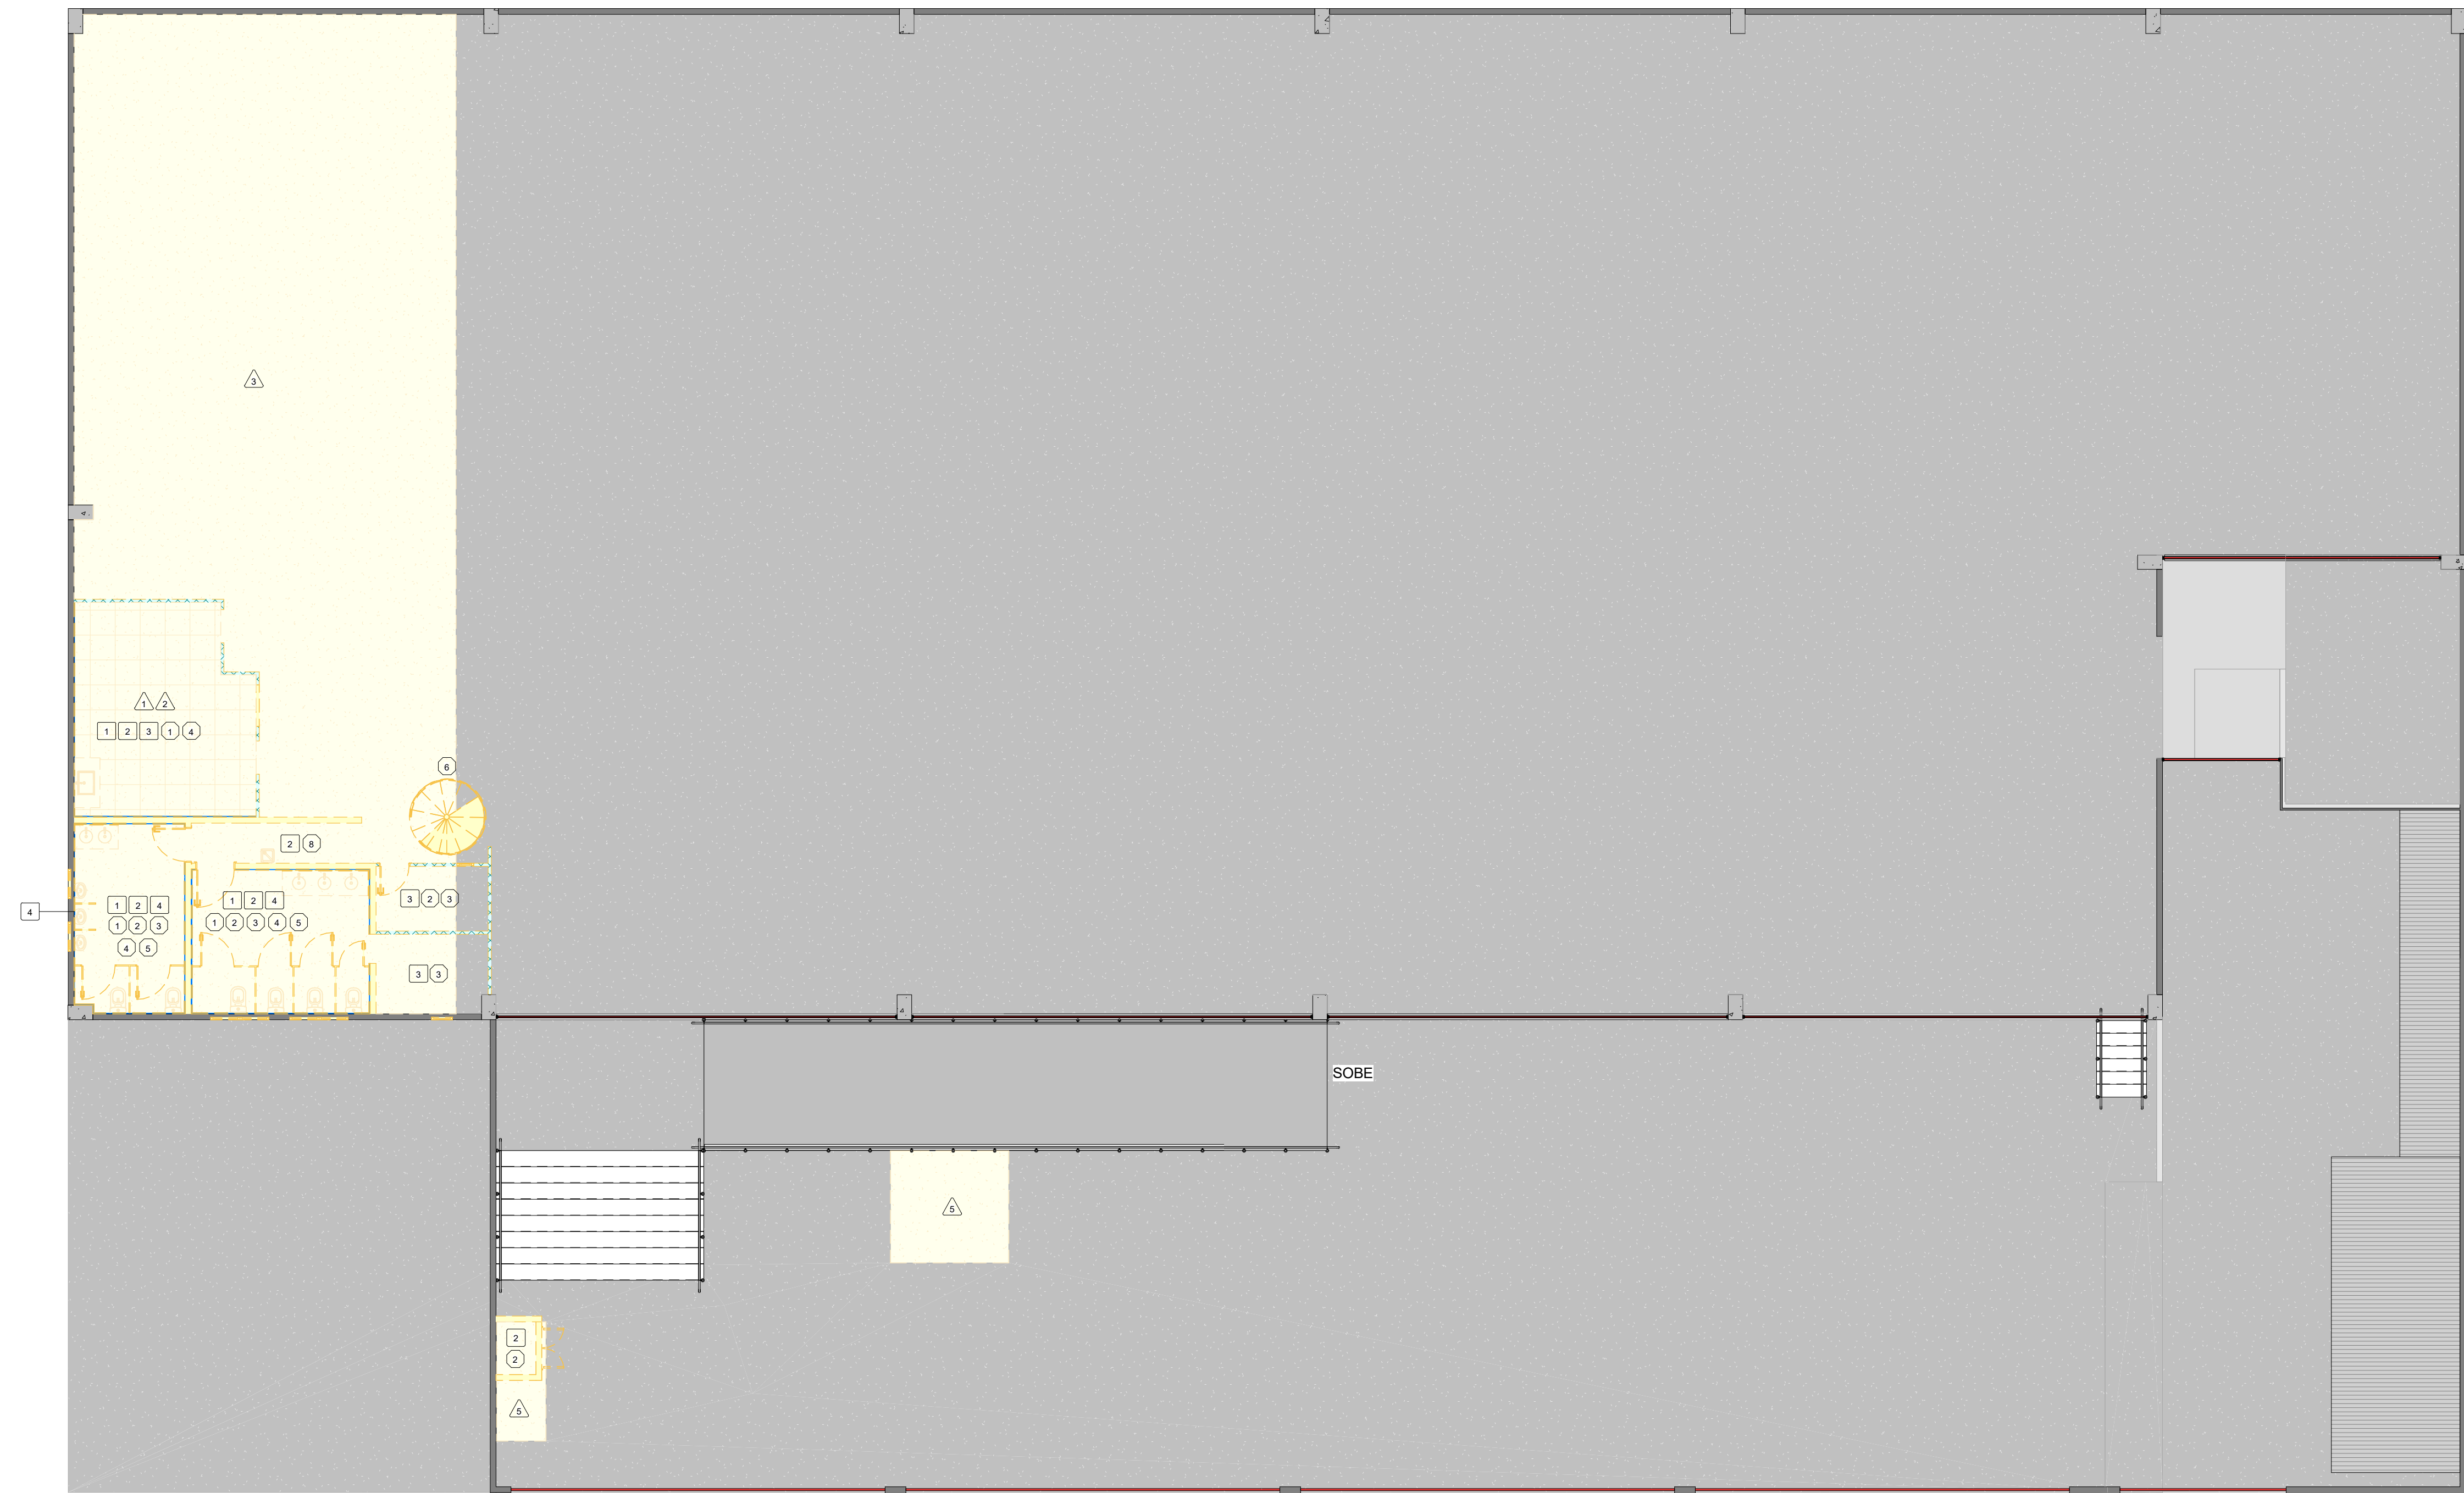

- △

PISO
- PAREDE
- TETO
- OUTROS

LEGENDA DE SERVIÇOS	
	DEMOLIÇÕES E REMOÇÕES
△	DEMOLIÇÃO DE PISO CERÂMICO
△	DEMOLIÇÃO DE CONTRAPISO
△	DEMOLIÇÃO DE PISO DE CONCRETO
△	REMOÇÃO DE PISO METÁLICO
△	DEMOLIÇÃO DE PISO ASFÁLTICO
1	DEMOLIÇÃO DE REVESTIMENTO CERÂMICO
2	DEMOLIÇÃO DE PAREDE EM ALVENARIA
3	DEMOLIÇÃO DE PAREDE EM DRYWALL
4	DEMOLIÇÃO DE PARTE DO REBOCO EXISTENTE
1	REMOÇÃO DE FORRO
1	REMOÇÃO DE BANCADAS
2	REMOÇÃO DE PORTAS
3	REMOÇÃO DE JANELAS
4	REMOÇÃO DE LOUÇAS E METAIS SANITÁRIOS
5	REMOÇÃO DE DIVISÓRIA EM GRANITO
6	REMOÇÃO DE ESTRUTURA METÁLICA
7	REMOÇÃO DE GUARDA CORPO
8	REMOÇÃO DE BEBEDOURO
9	REMOÇÃO DE APARELHO AR CONDICIONADO
10	REMOÇÃO DE QUADROS DE REDE

NOTAS:
- MEDIDAS E NÍVEIS EM METROS;
- VERIFICAR DETALHES CONSTRUTIVOS PERTINENTES NO MEMORIAL DESCRITIVO;
- ALTERAÇÕES NESTE PROJETO SOMENTE COM AUTORIZAÇÃO EXPRESSA DA FISCALIZAÇÃO E DA EMPRESA PROJETISTA;

REFERÊNCIAS:
- PLANILHA DE QUANTITATIVOS;
- MEMORIAL DESCRITIVO E ESPECIFICAÇÕES TÉCNICAS.

REV. 00	28/05/25	EMIÇÃO INICIAL	DAC
REVISÃO:	DATA :	DESCRIÇÃO:	RESP.:



PROJETO

DAC

engenharia

Rua Cel. Joaquim Francisco, 341, Bairro Varginha
CEP: 37501-052 - Itajubá / MG
Tel: (35) 2143-9087
www.dacengenharia.com.br

COORDENAÇÃO DE PROJETOS

RAFAEL BARBOSA CARREIRA CAU:00A155411-5

RESPONSÁVEL TÉCNICO

ALOISIO CAETANO FERREIRA CREA: MG-97.132/D

EMPREENDIMENTO

REFORMA DO CENTRO DE DISTRIBUIÇÃO DA SECRETARIA DE EDUCAÇÃO

ENDEREÇO

R. LUCY VASCONCELOS TEIXEIRA, 45
BAIRRO MIRANTE DO PARAÍSO, POUSO ALEGRE - MG

DISCIPLINA

ARQUITETÔNICO

ASSUNTO

PLANTA DE REFORMA TÉRREO - DEMOLIÇÃO

FASE DO PROJETO

EXECUTIVO

FOLHA Nº

13/18

DATA INICIAL

28/05/2025

ESCALA

INDICADA

REVISÃO

R00

ARQUIVO

DAC-PMPA-ACECD-PE-ARQ-R00.RVT

1 PLANTA DE REFORMA TÉRREO - DEMOLIÇÃO
1 : 100