


CLASSIFICAÇÃO		APLICAÇÃO	ARQUIVO
a			
b			
c			
ALTERAÇÕES		DATA	EXECUT. VISIT. APROV.

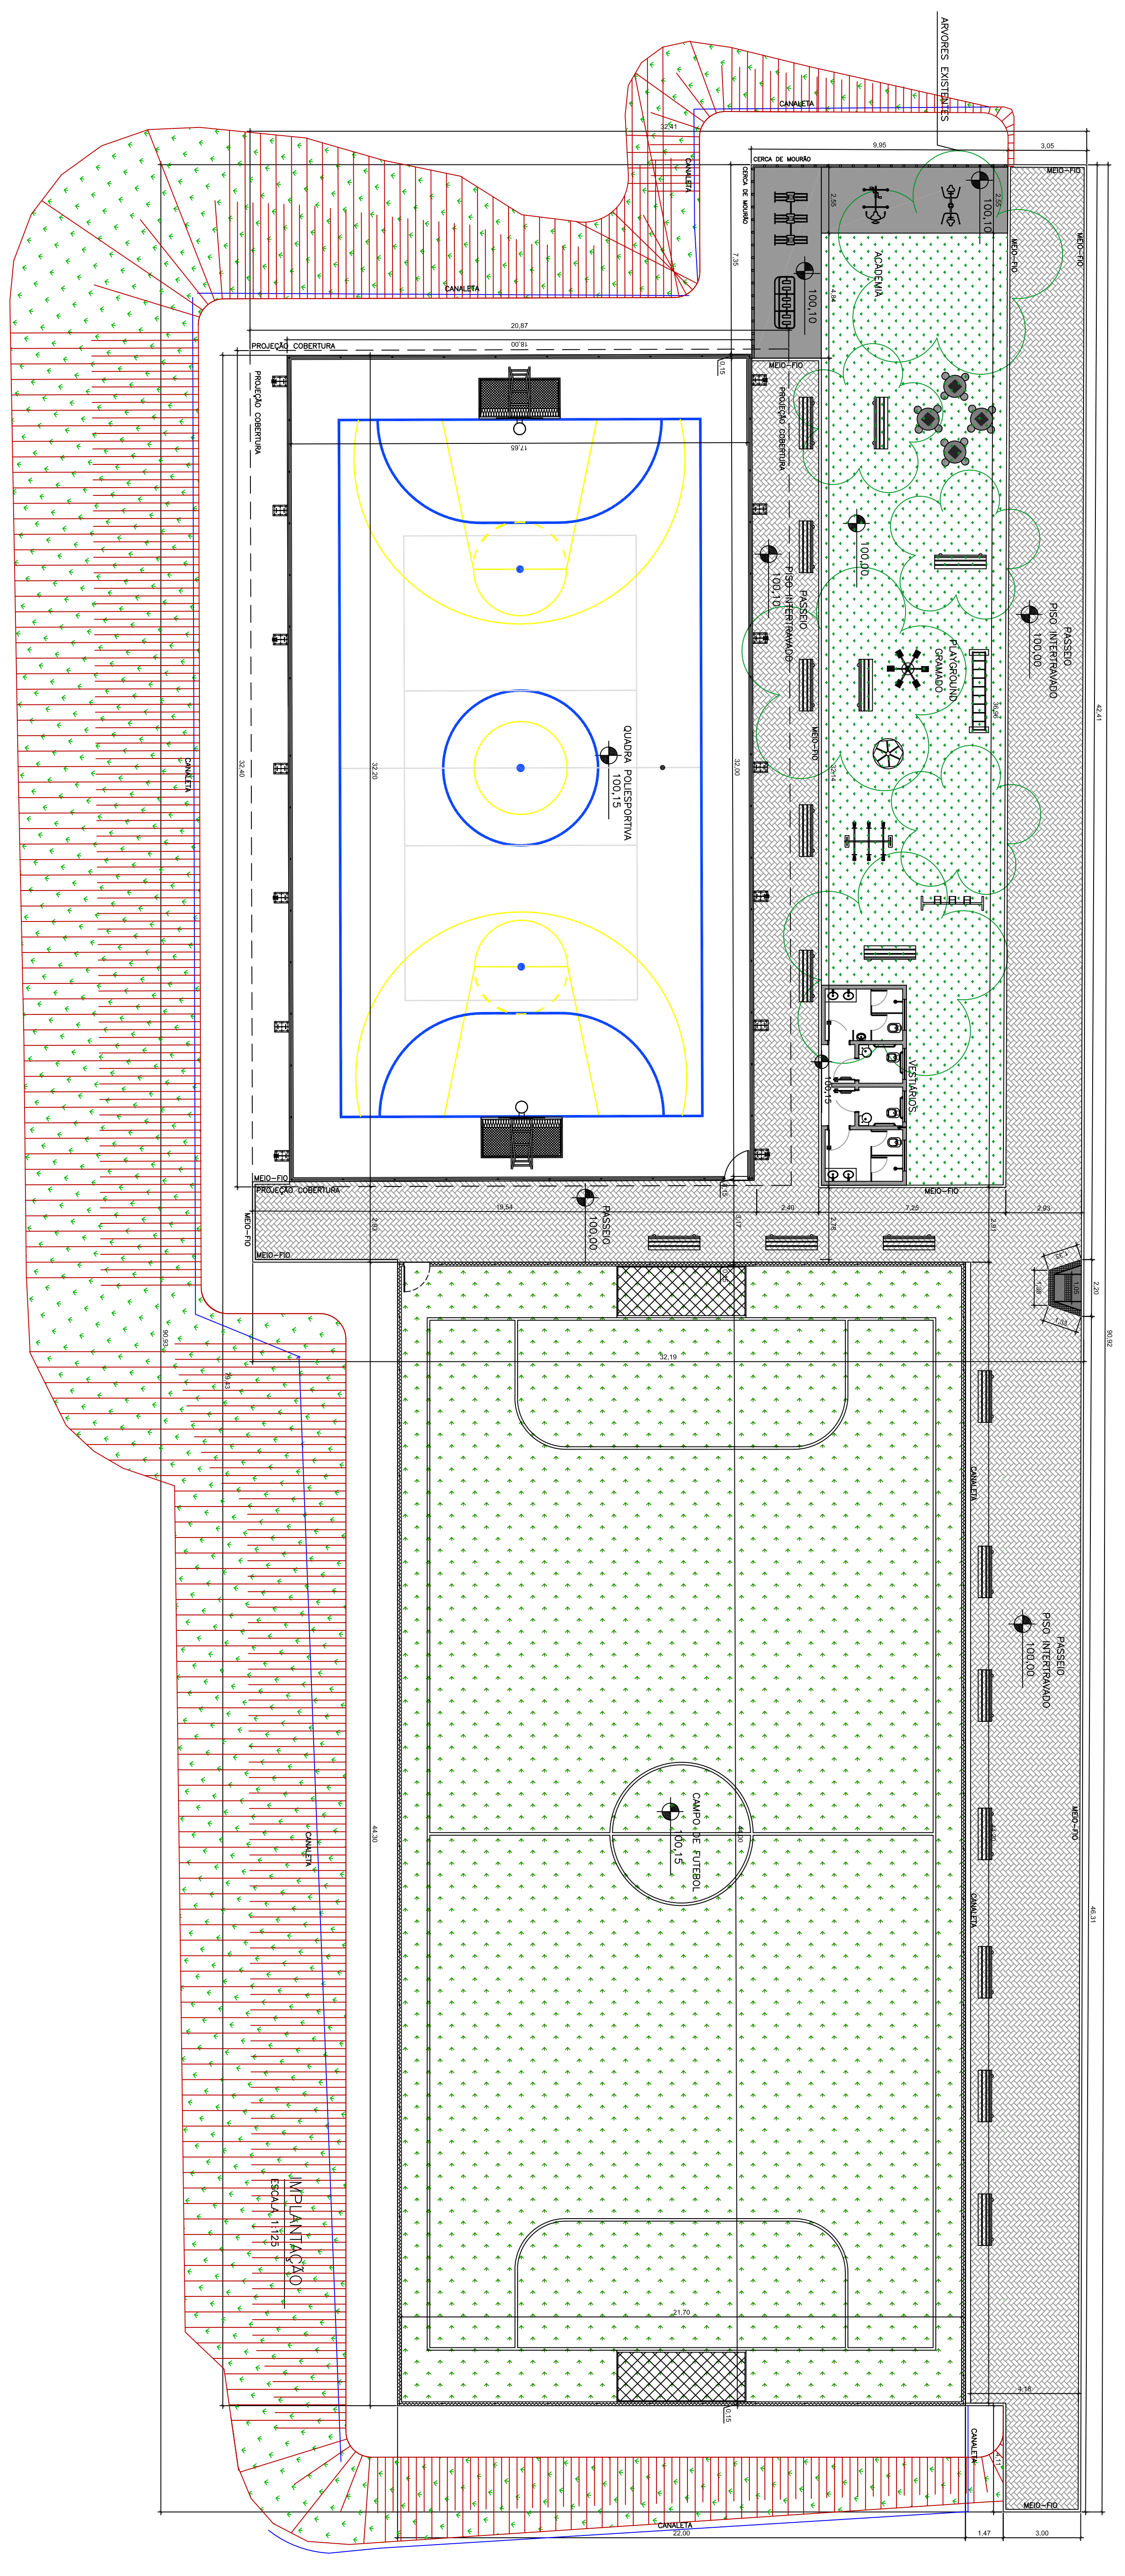

NOTAS :

- 1- DIMENSÕES EM METROS E DIÂMETROS EM MILÍMETROS, SALVO INDICAÇÃO CONTRÁRIA.
- 2- AS ÁREAS E MEDIDAS FORAM EXTRAÍDAS DOS DESENHOS APRESENTADOS NO AUTOCAVO.

		PREFEITURA MUNICIPAL DE POUZO ALEGRE IMPLANTAÇÃO E CONSTRUÇÃO DE EQUIPAMENTOS ESPORTIVOS BAIRRO CIDADE JARDIM IMPLANTAÇÃO		ESCALA 1:125
ASSINATURA	DATA	CRTA	CRTA	Nº
RF PROJETO				02
RF EXECUT				
RF VISIT				
RF APROV				
DATA				
DATA	maço / 2016			
PASSADILHO, PLAYGROUND, ACADEMIA, VESTIÁRIO, QUIBRA POLIESPORTIVA E CAMPO DE FUTEBOL				FOUR 02 DE 03