




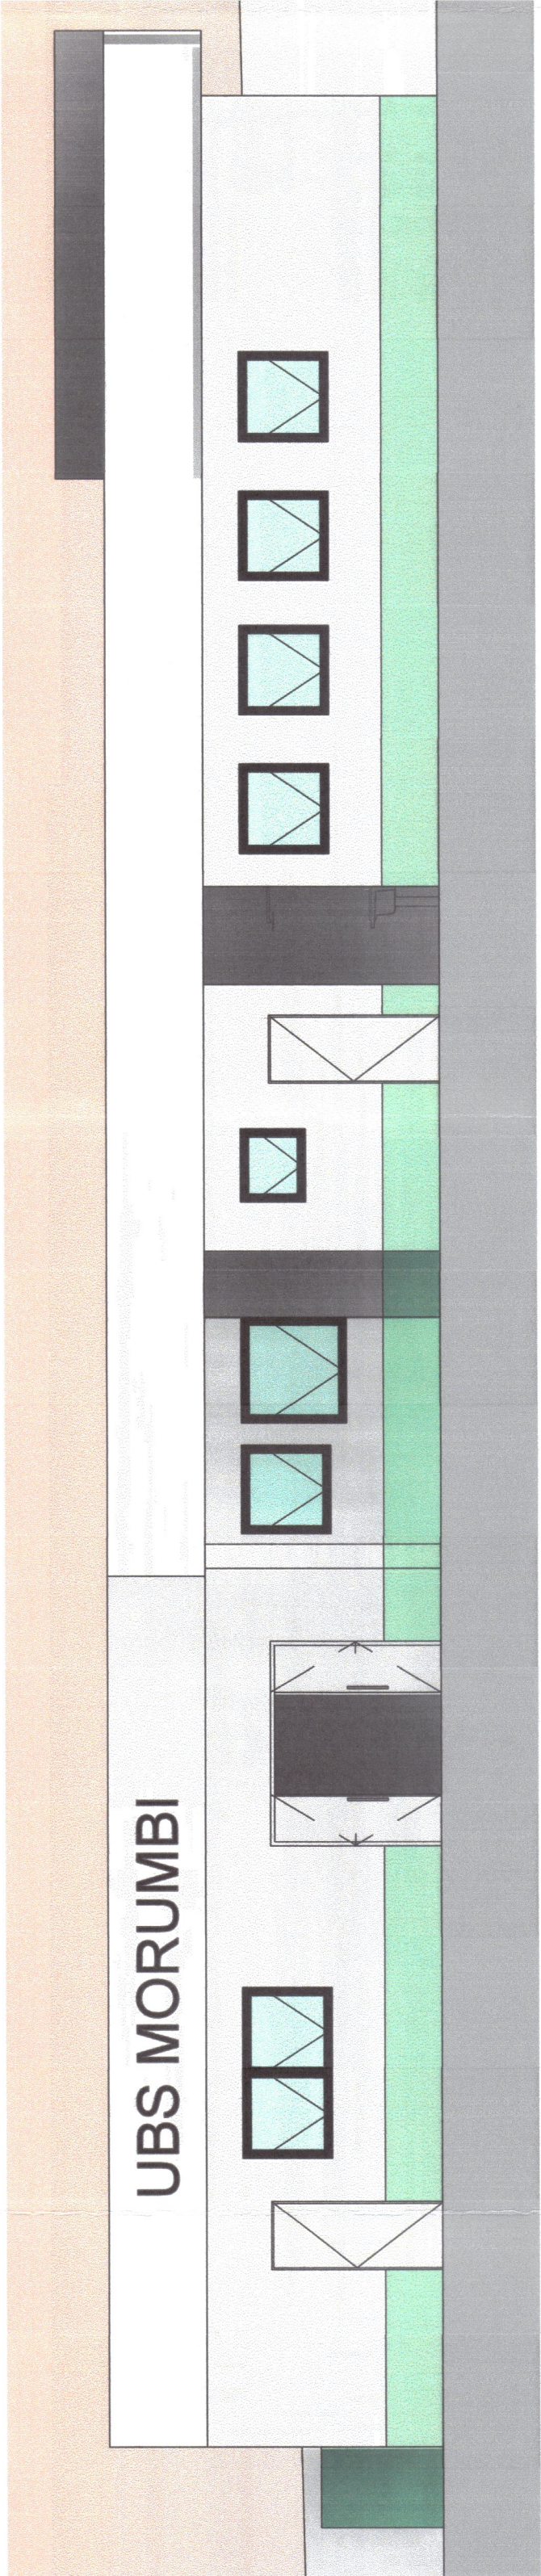

2 FACHADA
1 : 75

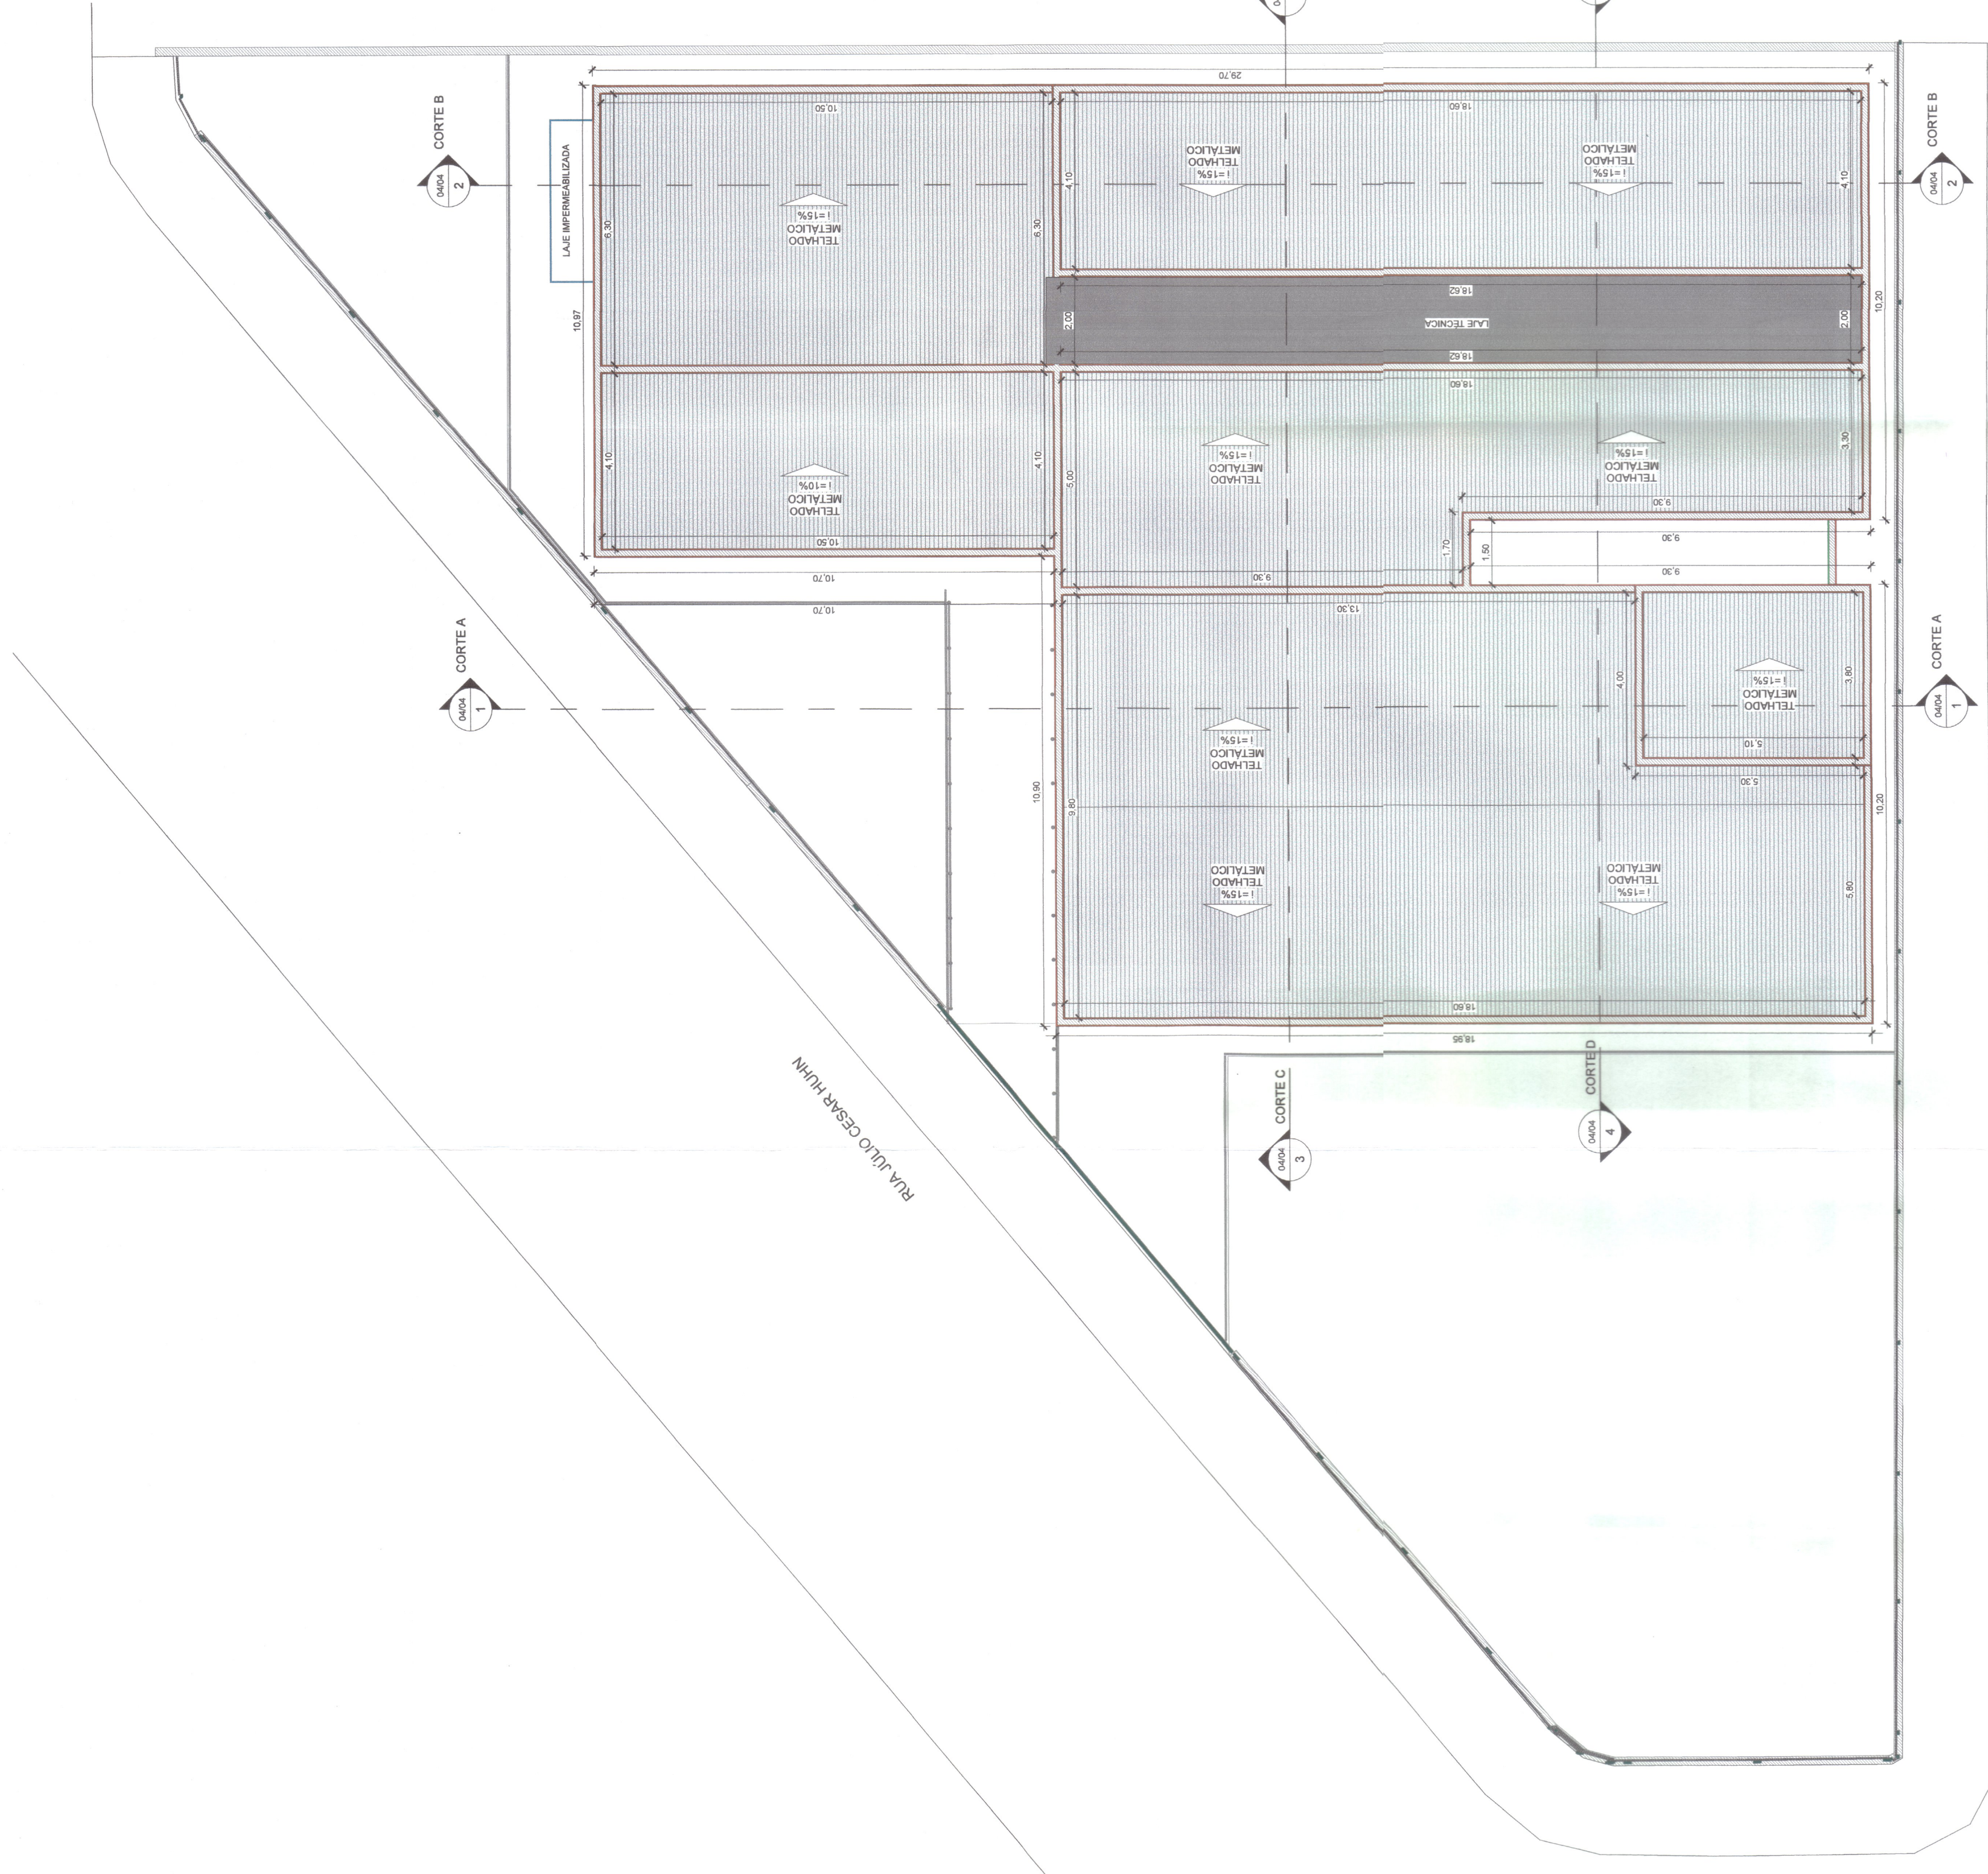

1 PLANTA DE COBERTURA
1 : 100

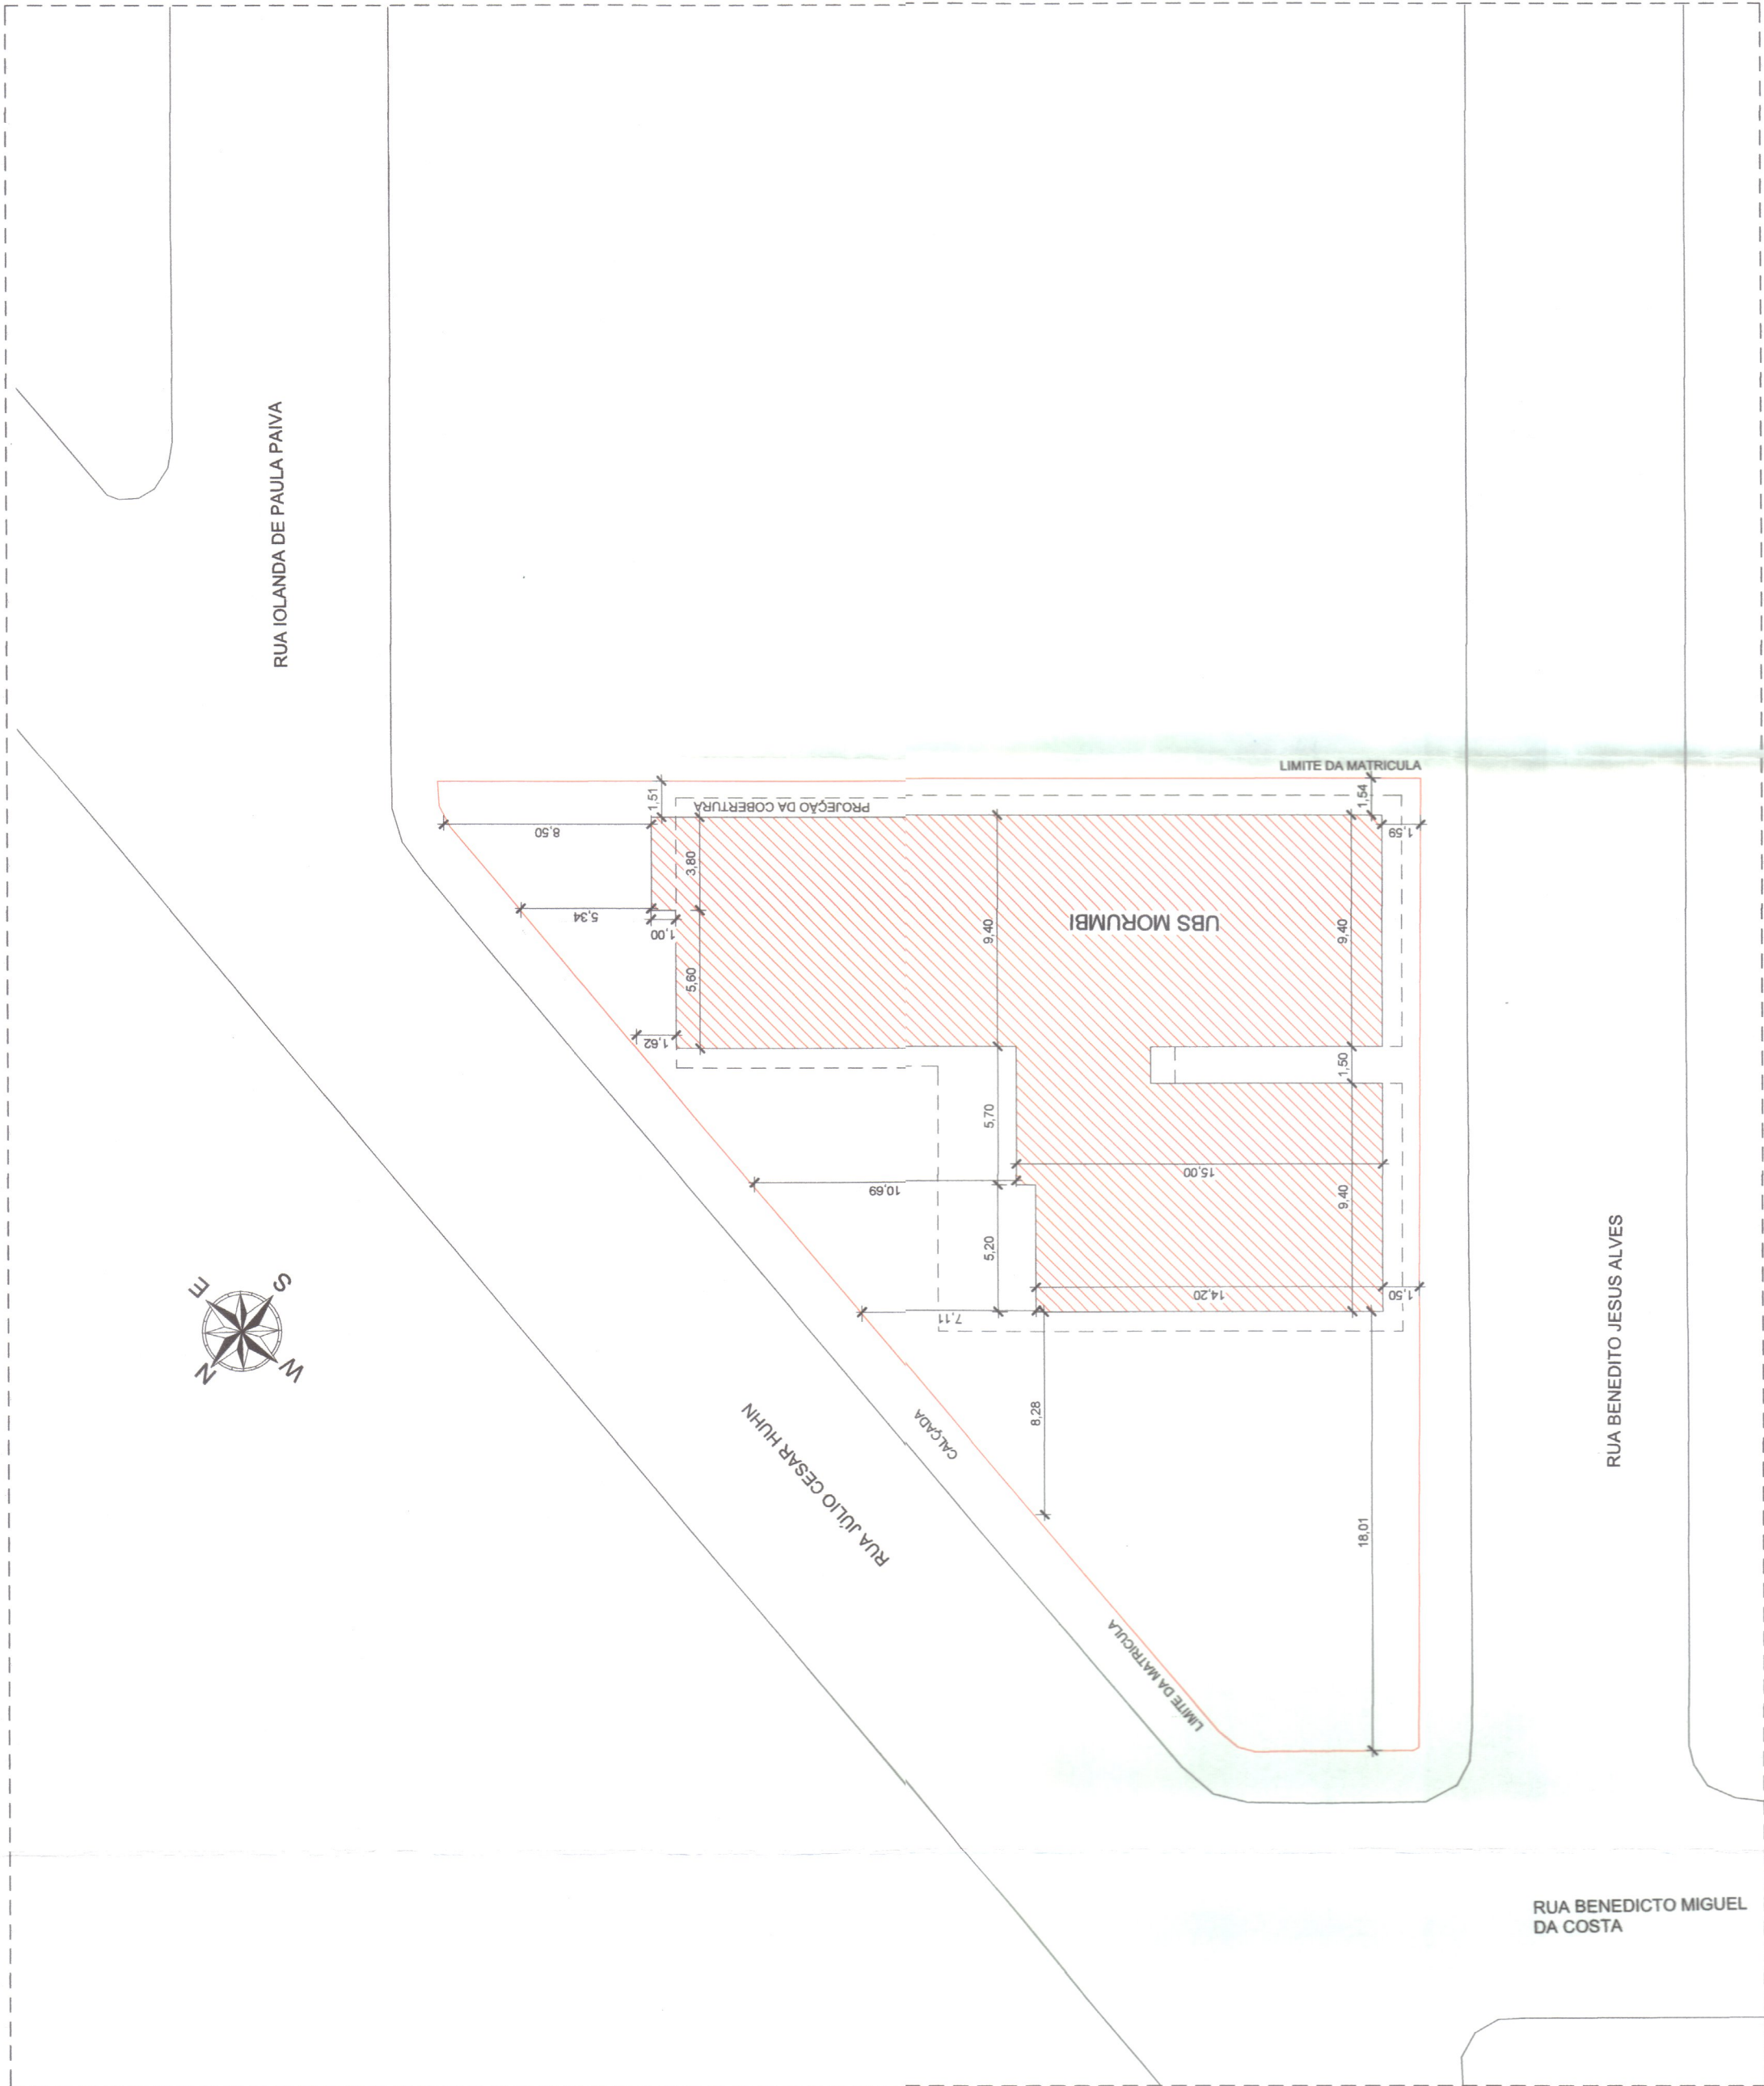


3 PLANTA DE LOCAÇÃO E SITUAÇÃO
1 : 250

SISTEMA ÚNICO DE SAÚDE DE MINAS GERAIS
SUPERINTENDÊNCIA DE VIGILÂNCIA SANITÁRIA
DIRETORIA DE VIGILÂNCIA EM ESTRUTURA FÍSICA
Projeto com aprovação vinculada aos termos do
PARECER TÉCNICO Nº 273/27, DE 31/07/2024
Aq. Enata França Leite de Almeida MASP 446.151-3
Diretora de Vigilância em Estrutura Física - SES/MG

- NOTAS:
- MEDIDAS E NÍVEIS EM METROS E CENTÍMETROS;
 - VERIFICAR DETALHES CONSTRUTIVOS PERTINENTES NO MEMORIAL DESCRITIVO;
 - RAMPAS DEVERÃO SER EXECUTADAS CONFORME OS NÍVEIS DO PISO DE ACORDO COM O MEMORIAL DESCRITIVO;
 - AS ALTERAÇÕES NESTE PROJETO SOMENTE COM AUTORIZAÇÃO EXPRESSA DA FISCALIZAÇÃO E DA EMPRESA PROJETISTA;
- REFERÊNCIAS
- QUANTITATIVOS;
 - MEMORIAL DESCRITIVO E ESPECIFICAÇÕES TÉCNICAS;

REV. 02	11/07/24	CONFORME SOLICITAÇÕES DA VIGILÂNCIA SANITÁRIA	DAC
REV. 01	13/05/24	CONFORME SOLICITAÇÕES DA VIGILÂNCIA SANITÁRIA	DAC
REV. 00	07/11/23	EMISSÃO INICIAL	DAC
REVISÃO	DATA	DESCRIÇÃO	RESP.

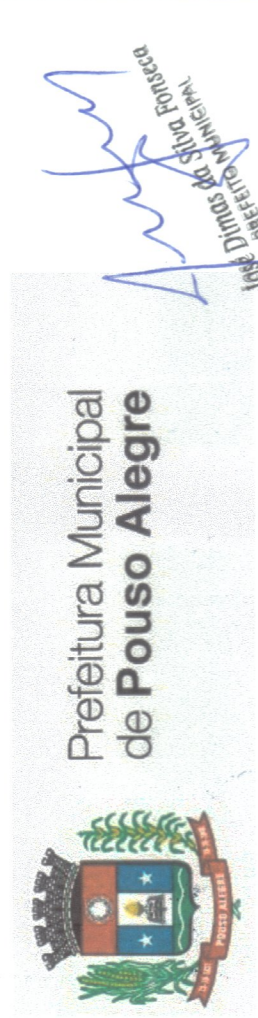

DAC
engenharia

Rua Cel. Joaquim Francisco, 341, Bairro Virgínia
CEP: 37501-432 - Itajubá / MG
FONE: (35) 3551-1100
www.dacengenharia.com.br

COORDENAÇÃO DE PROJETO
ALOSIO CAETANO FERREIRA
RESPONSÁVEL TÉCNICO
ALOSIO CAETANO FERREIRA
CREA: MG-97.132/D

Assinada de forma digital por
ALOSIO CAETANO FERREIRA
CPF: 030.255.067-11 - 140623
-03/07

Assinada de forma digital por
FLAVIA CRISTINA BARBOSA
CPF: 030.255.067-11 - 140623
-03/07

Assinada de forma digital por
ENG. FLÁVIA C. BARBOSA
CREA: MG-187.342/D

CONSTRUÇÃO DA UBS MORUMBI

PROJETO	DESENHO	ARQUITETÔNICO
EXECUÇÃO	RUA JÚLIO CESAR HUHN, MORUMBI POUSO ALEGRE - MG	FASE DO PROJETO
ALVARÃO	PLANTA DE COBERTURA PLANTA DE LOCAÇÃO E SITUAÇÃO FACHADA	BÁSICO
DATA FINAL	01/11/2023	FOLHA Nº
INDICADA	R02	02/04
ESPALHO	DAC-PMPA-UBS-MRB-PB-ARQ-R02-RVT	