




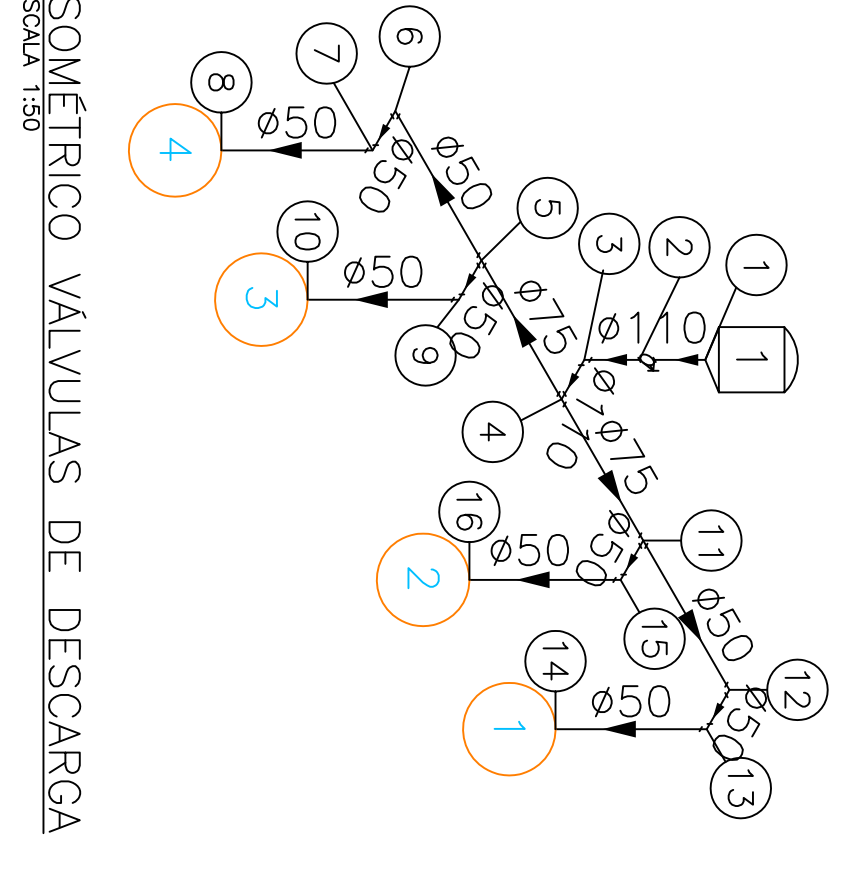




DETALHE ISOMÉTRICO
ESCALA 1:20

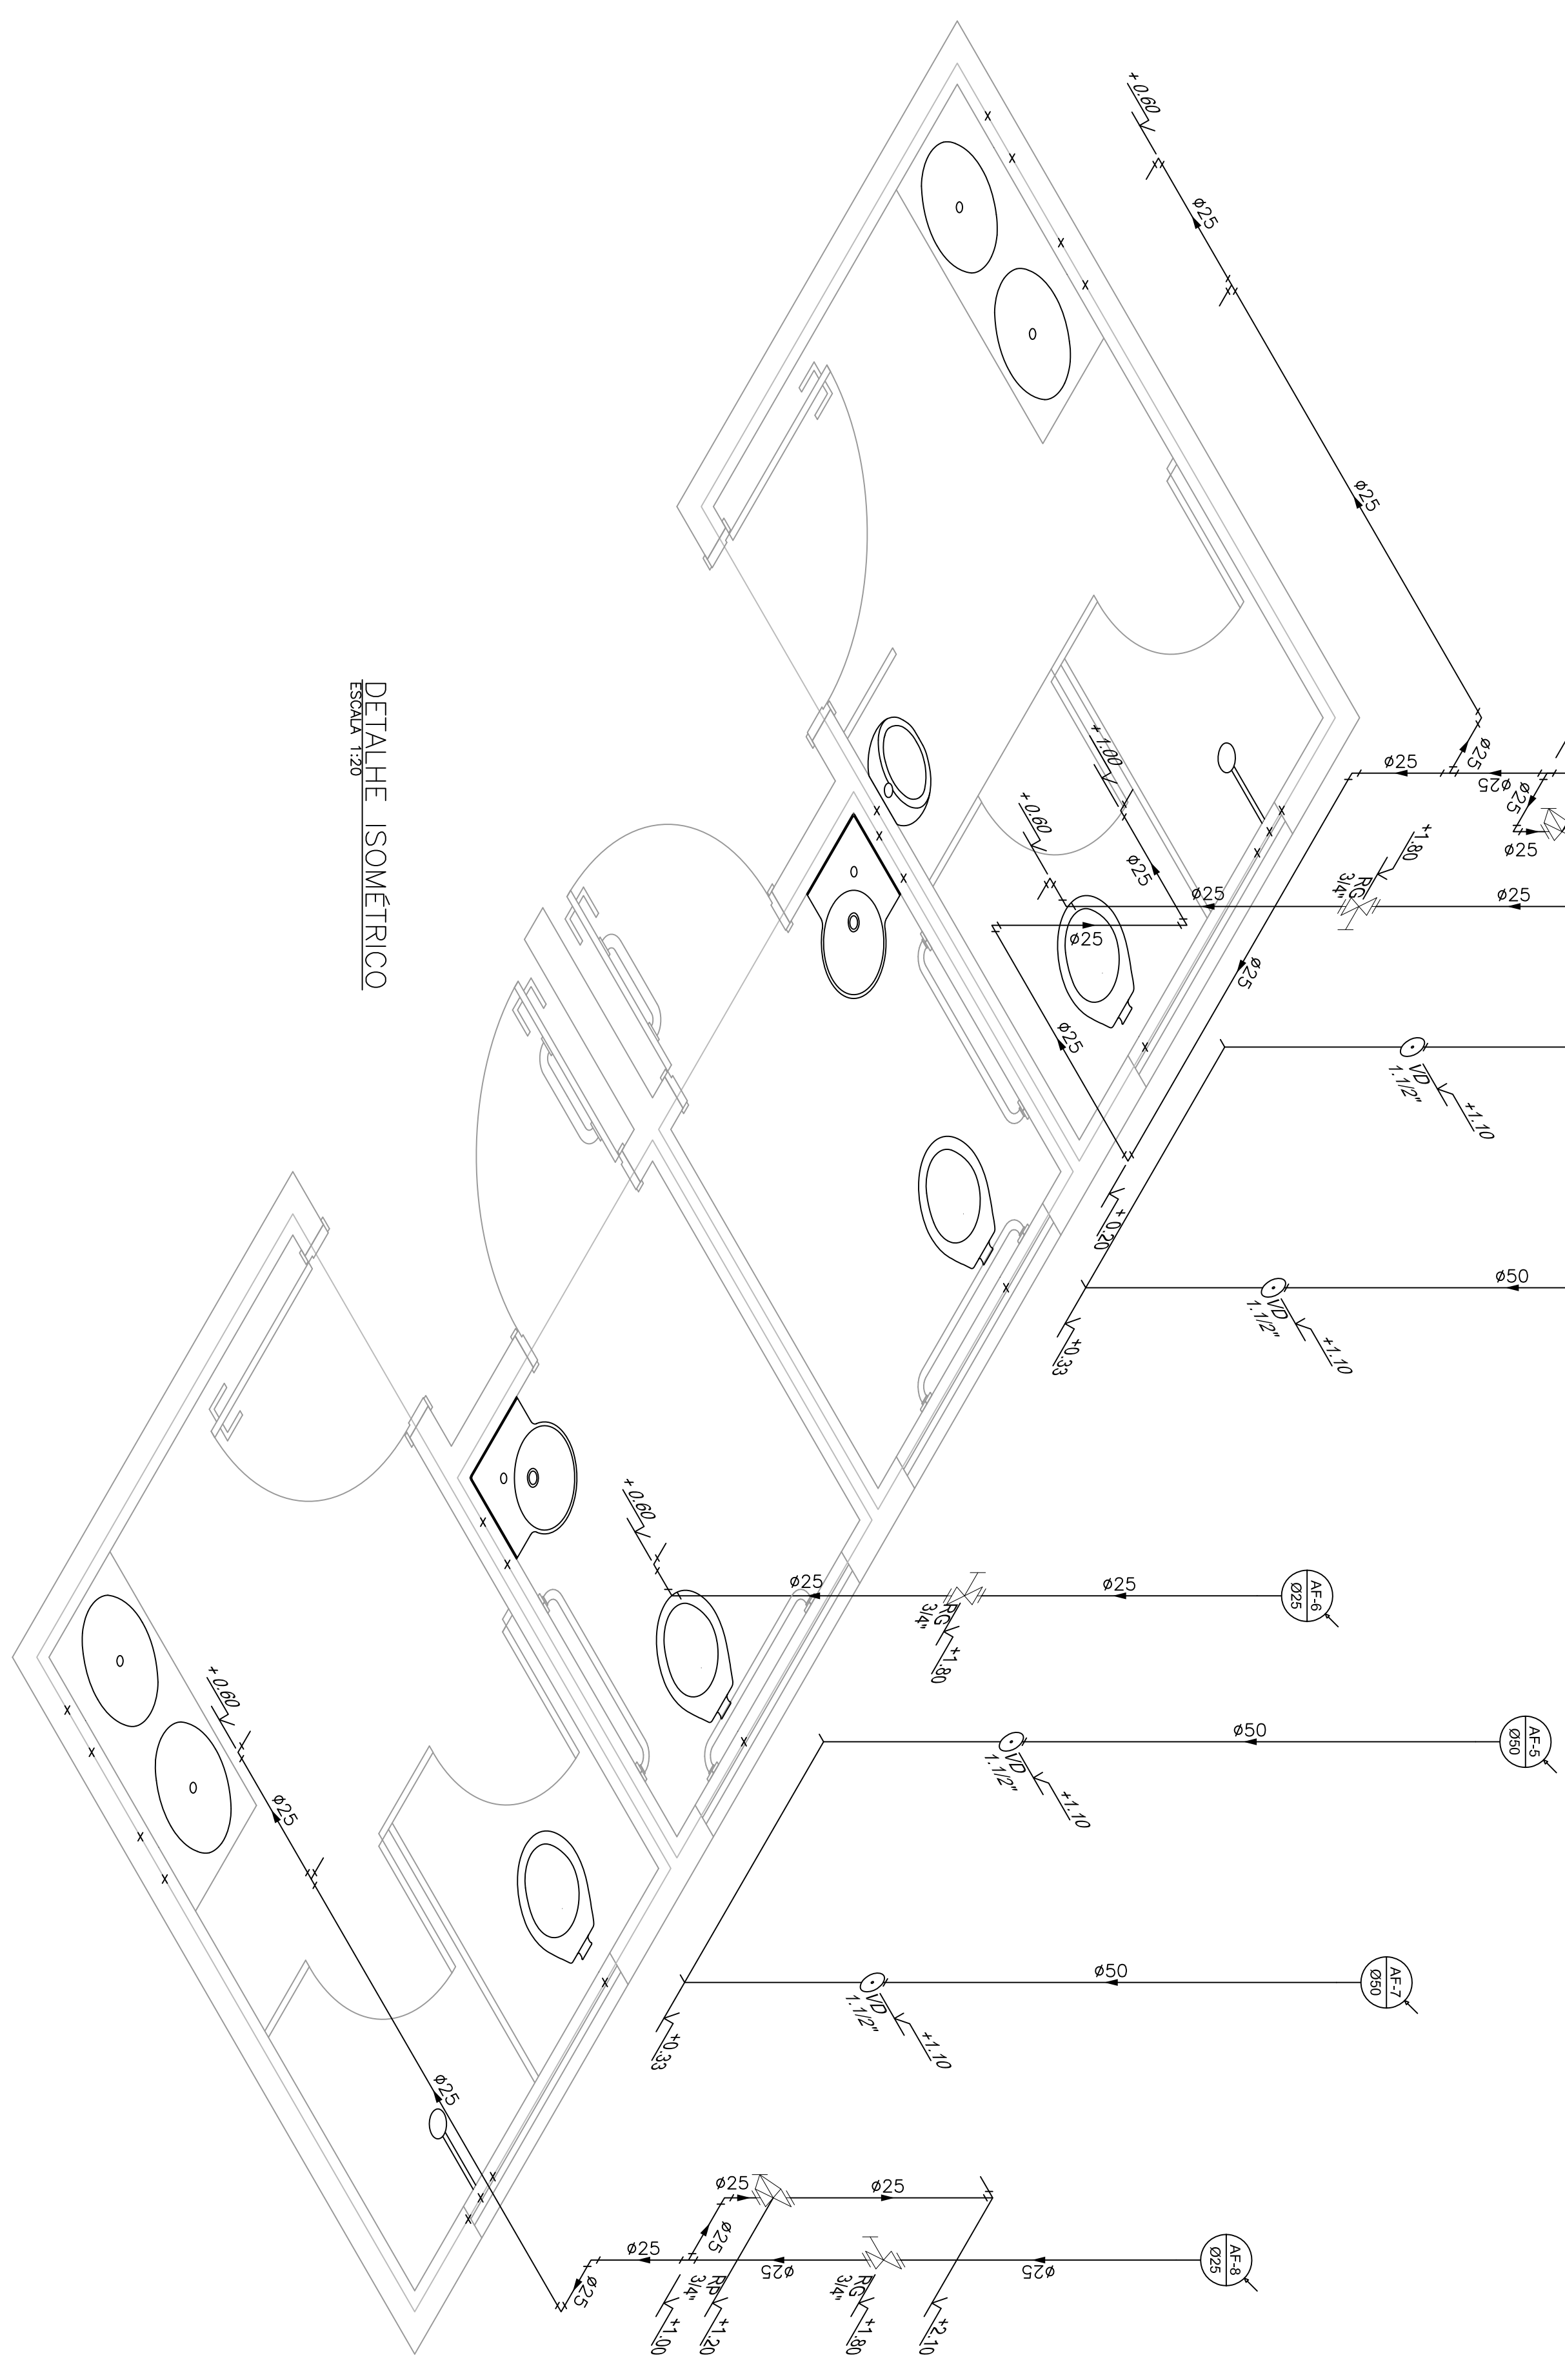

CLASSIFICAÇÃO

a	
b	
c	
DATA	EXECUT. VISIT. APROV.
ALTERAÇÕES	

NOTAS :

1- DIMENSÕES EM METROS E DIÂMETROS EM MILÍMETROS, SALVO INDICAÇÃO CONTRÁRIA.

ASSINATURA

PROJETO : CAU: 451974-3

DESENHO : AMR CAROLINA FERREIRA DA ROSA GRAMATO

DATA : 07/03/2016

PREFEITURA MUNICIPAL DE POUSO ALEGRE

IMPLANTAÇÃO E CONSTRUÇÃO DE EQUIPAMENTOS ESPORTIVOS

BAIRRO CIDADE JARDIM

INSTALAÇÃO DE SANITÁRIOS

PROJETO HIDRÁULICO - REDE DE ÁGUA FRIA

ESCALA INDICADA

01 DE 03