




PLANTA
ESCALA 1:20

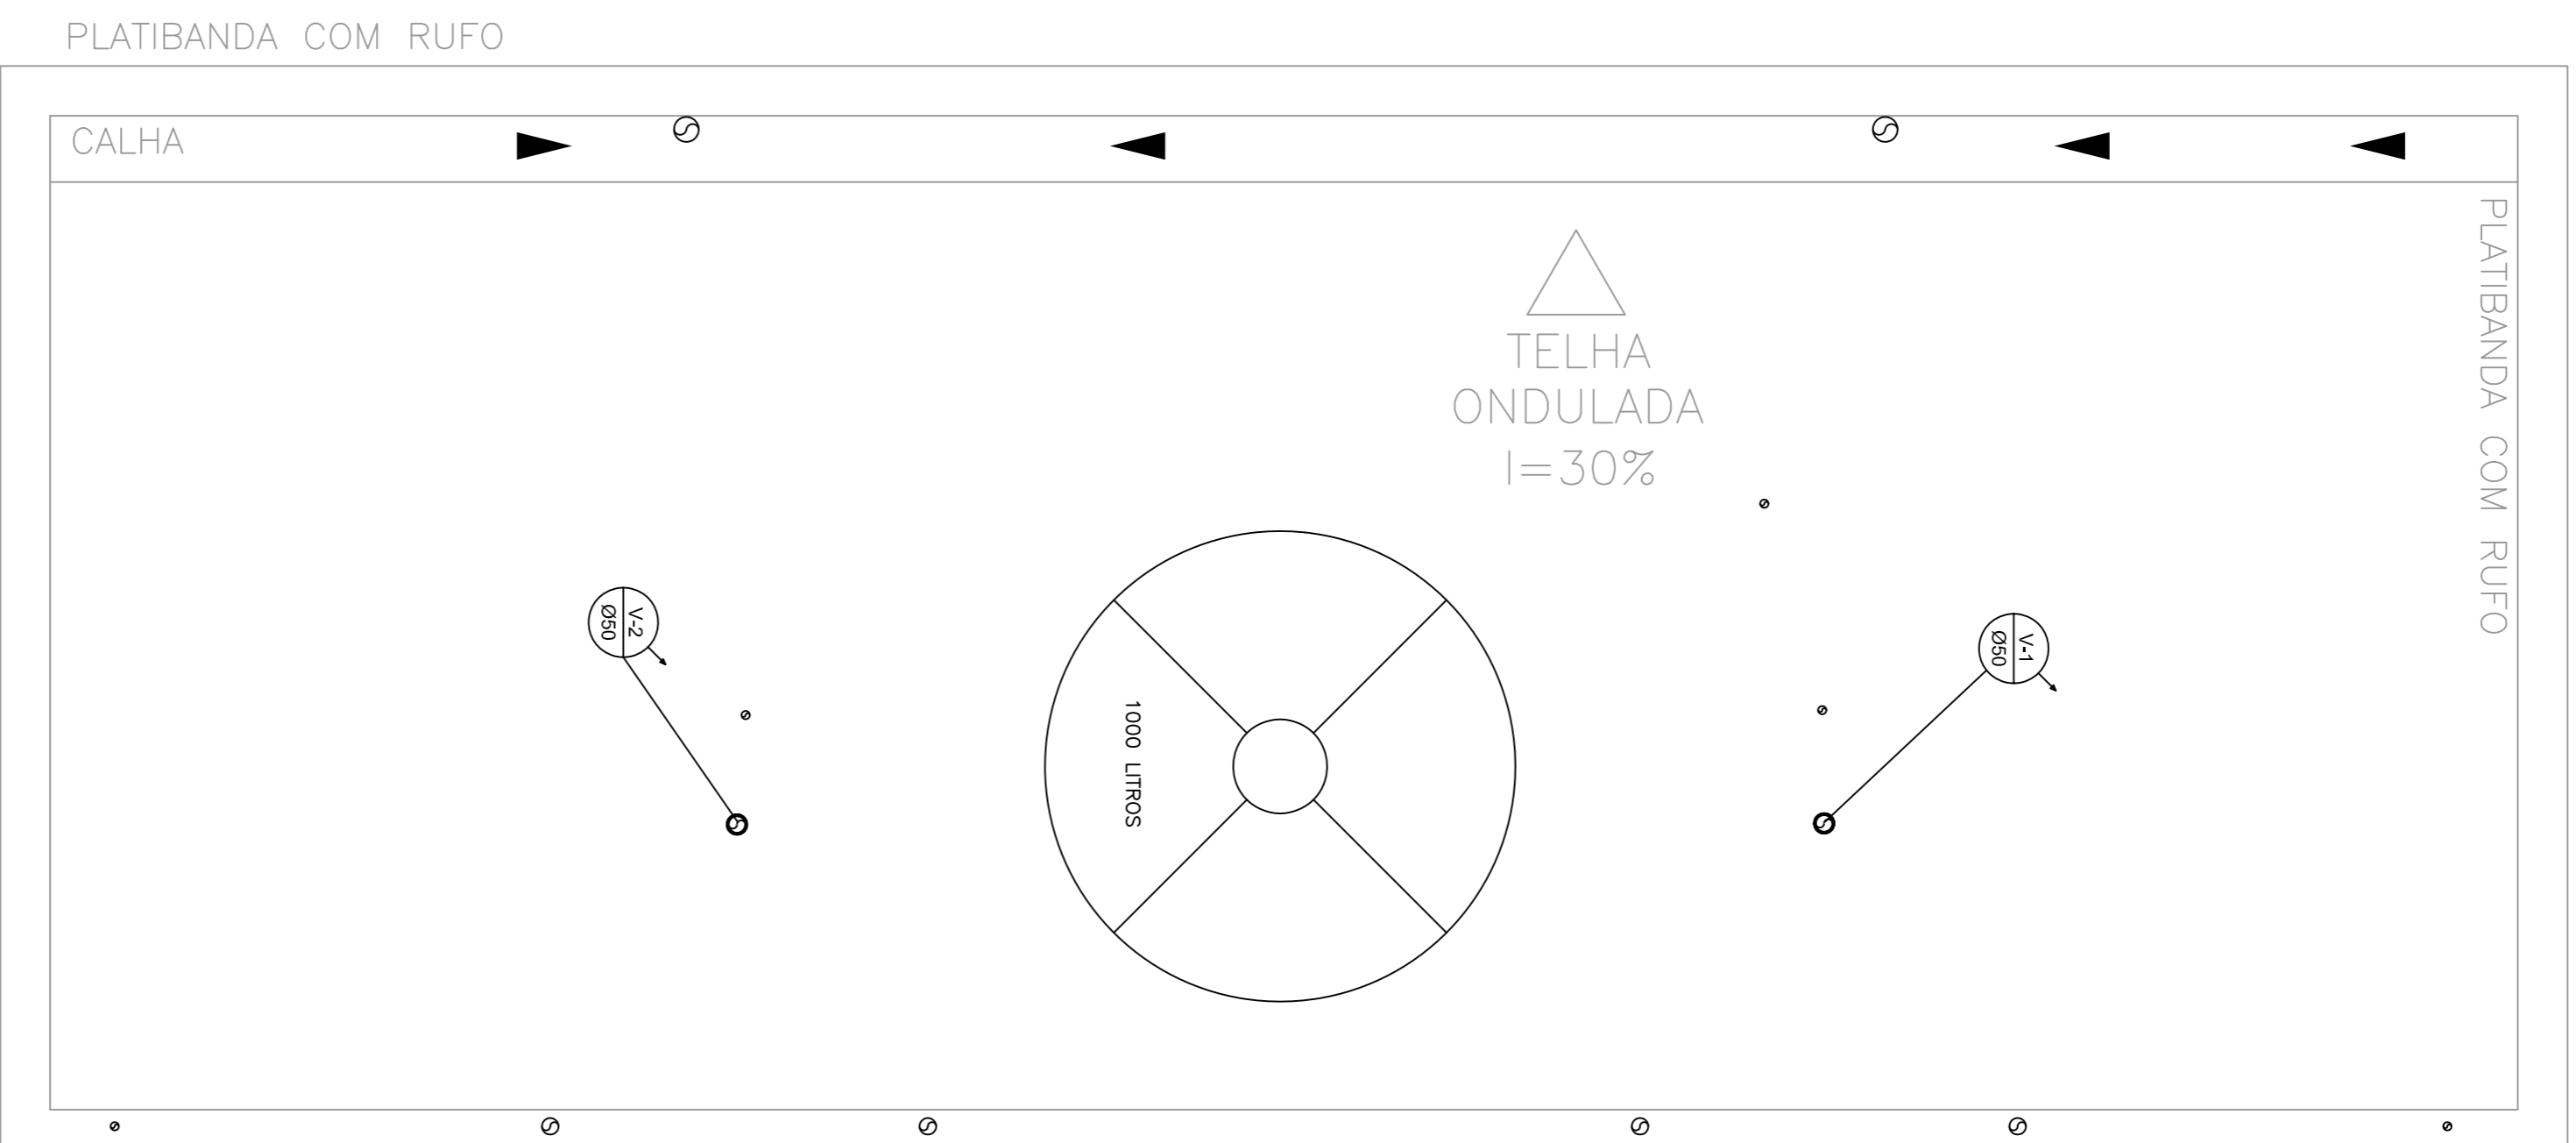


COBERTURA
ESCALA 1:20

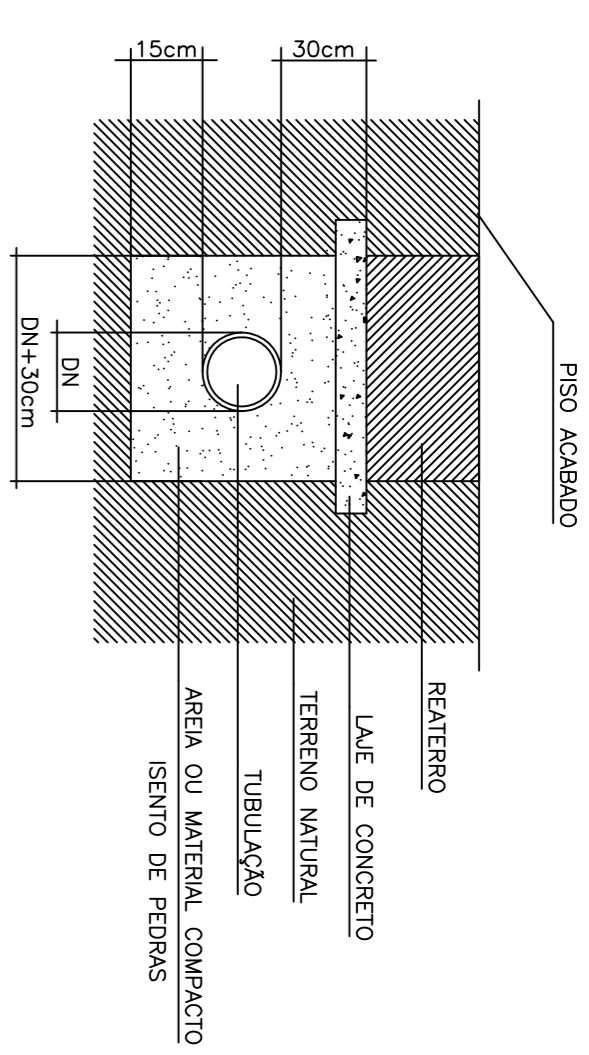

DETALHE DA TUBULAÇÃO ENTERRADA
SEM ESCALA

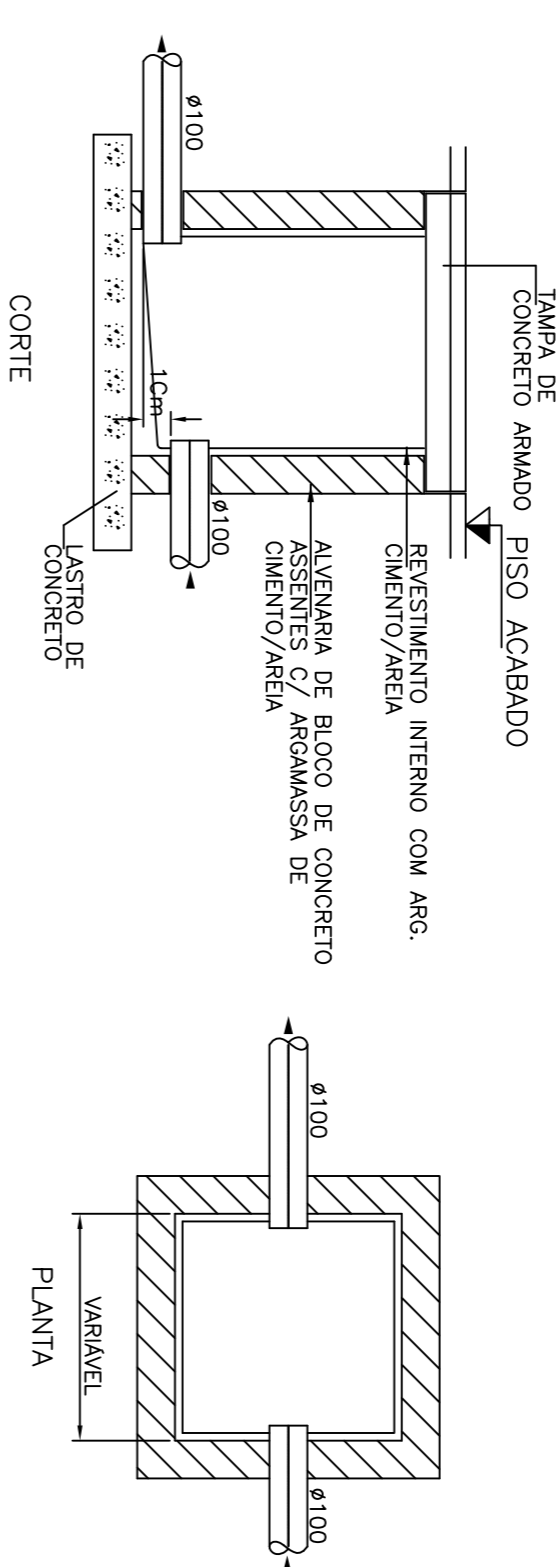

DETALHE DA CAIXA DE INSPEÇÃO
SEM ESC.

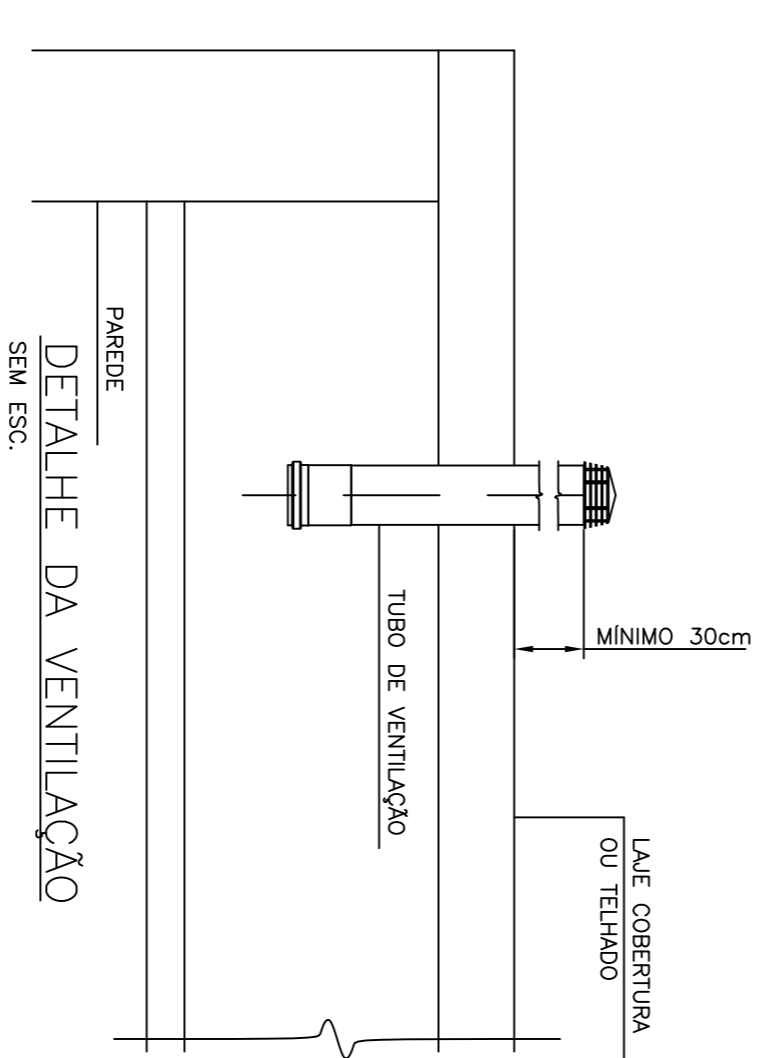

DETALHE DA VENTILAÇÃO
SEM ESC.

Lista de Materiais


NOTAS :
1- DIMENSÕES EM METROS E DIÂMETROS EM MILÍMETROS, SALVO INDICAÇÃO CONTRÁRIA.

CLASSIFICAÇÃO	APLICAÇÃO	ARQUIVO
a		
b		
c		
DATA	EXECUT.	VISTO
ALTERAÇÕES		APROV.

ASSINATURA	CONNEPP
LOTE :	
PROJETO :	
DESENHO :	
DATA :	07/03/2018

PREFETURA MUNICIPAL DE POUSO ALEGRE	INDICADA
IMPLANTATION E CONSTRUÇÃO DE EQUIPAMENTOS ESPORTIVOS	
BAIRRO CIDADE JARDIM	
INSTALAÇÃO DE SANITÁRIOS	
PROJETO HIDRÁULICO - REDE DE ESGOTO	
FOUR	03 DE 03