



CLASSIFICAÇÃO		APLICAÇÃO	ARQUIVO
a			
b			
c			
DATA	EXECUT.	VISTO	APROV.
ALTERAÇÕES			

Legenda - Água fria	
	Tubo PVC Sald DN20
	Tubo PVC Sald DN25
	Tubo PVC Sald DN32
	Tubo PVC Sald DN50
	Tubo PVC Sald DN80
	Tubo PVC Sald DN85
	Tubo PVC Sald DN150
	Tubo PVC Sald DN200
	Indicação das colunas de água fria
	Indicação que sobe
	Indicação que desce
	Indicação do fluxo de água
	Caixa para Hidrometro
	Tanqueira da bola
	Curvo de 90°
	Curvo de 45°
	Joelho de 90° virado para cima
	Joelho de 90° virado para baixo
	Tê de 90°
	Tê 90° virado para baixo
	Tê 90° virado para cima
	Registro de gaveta

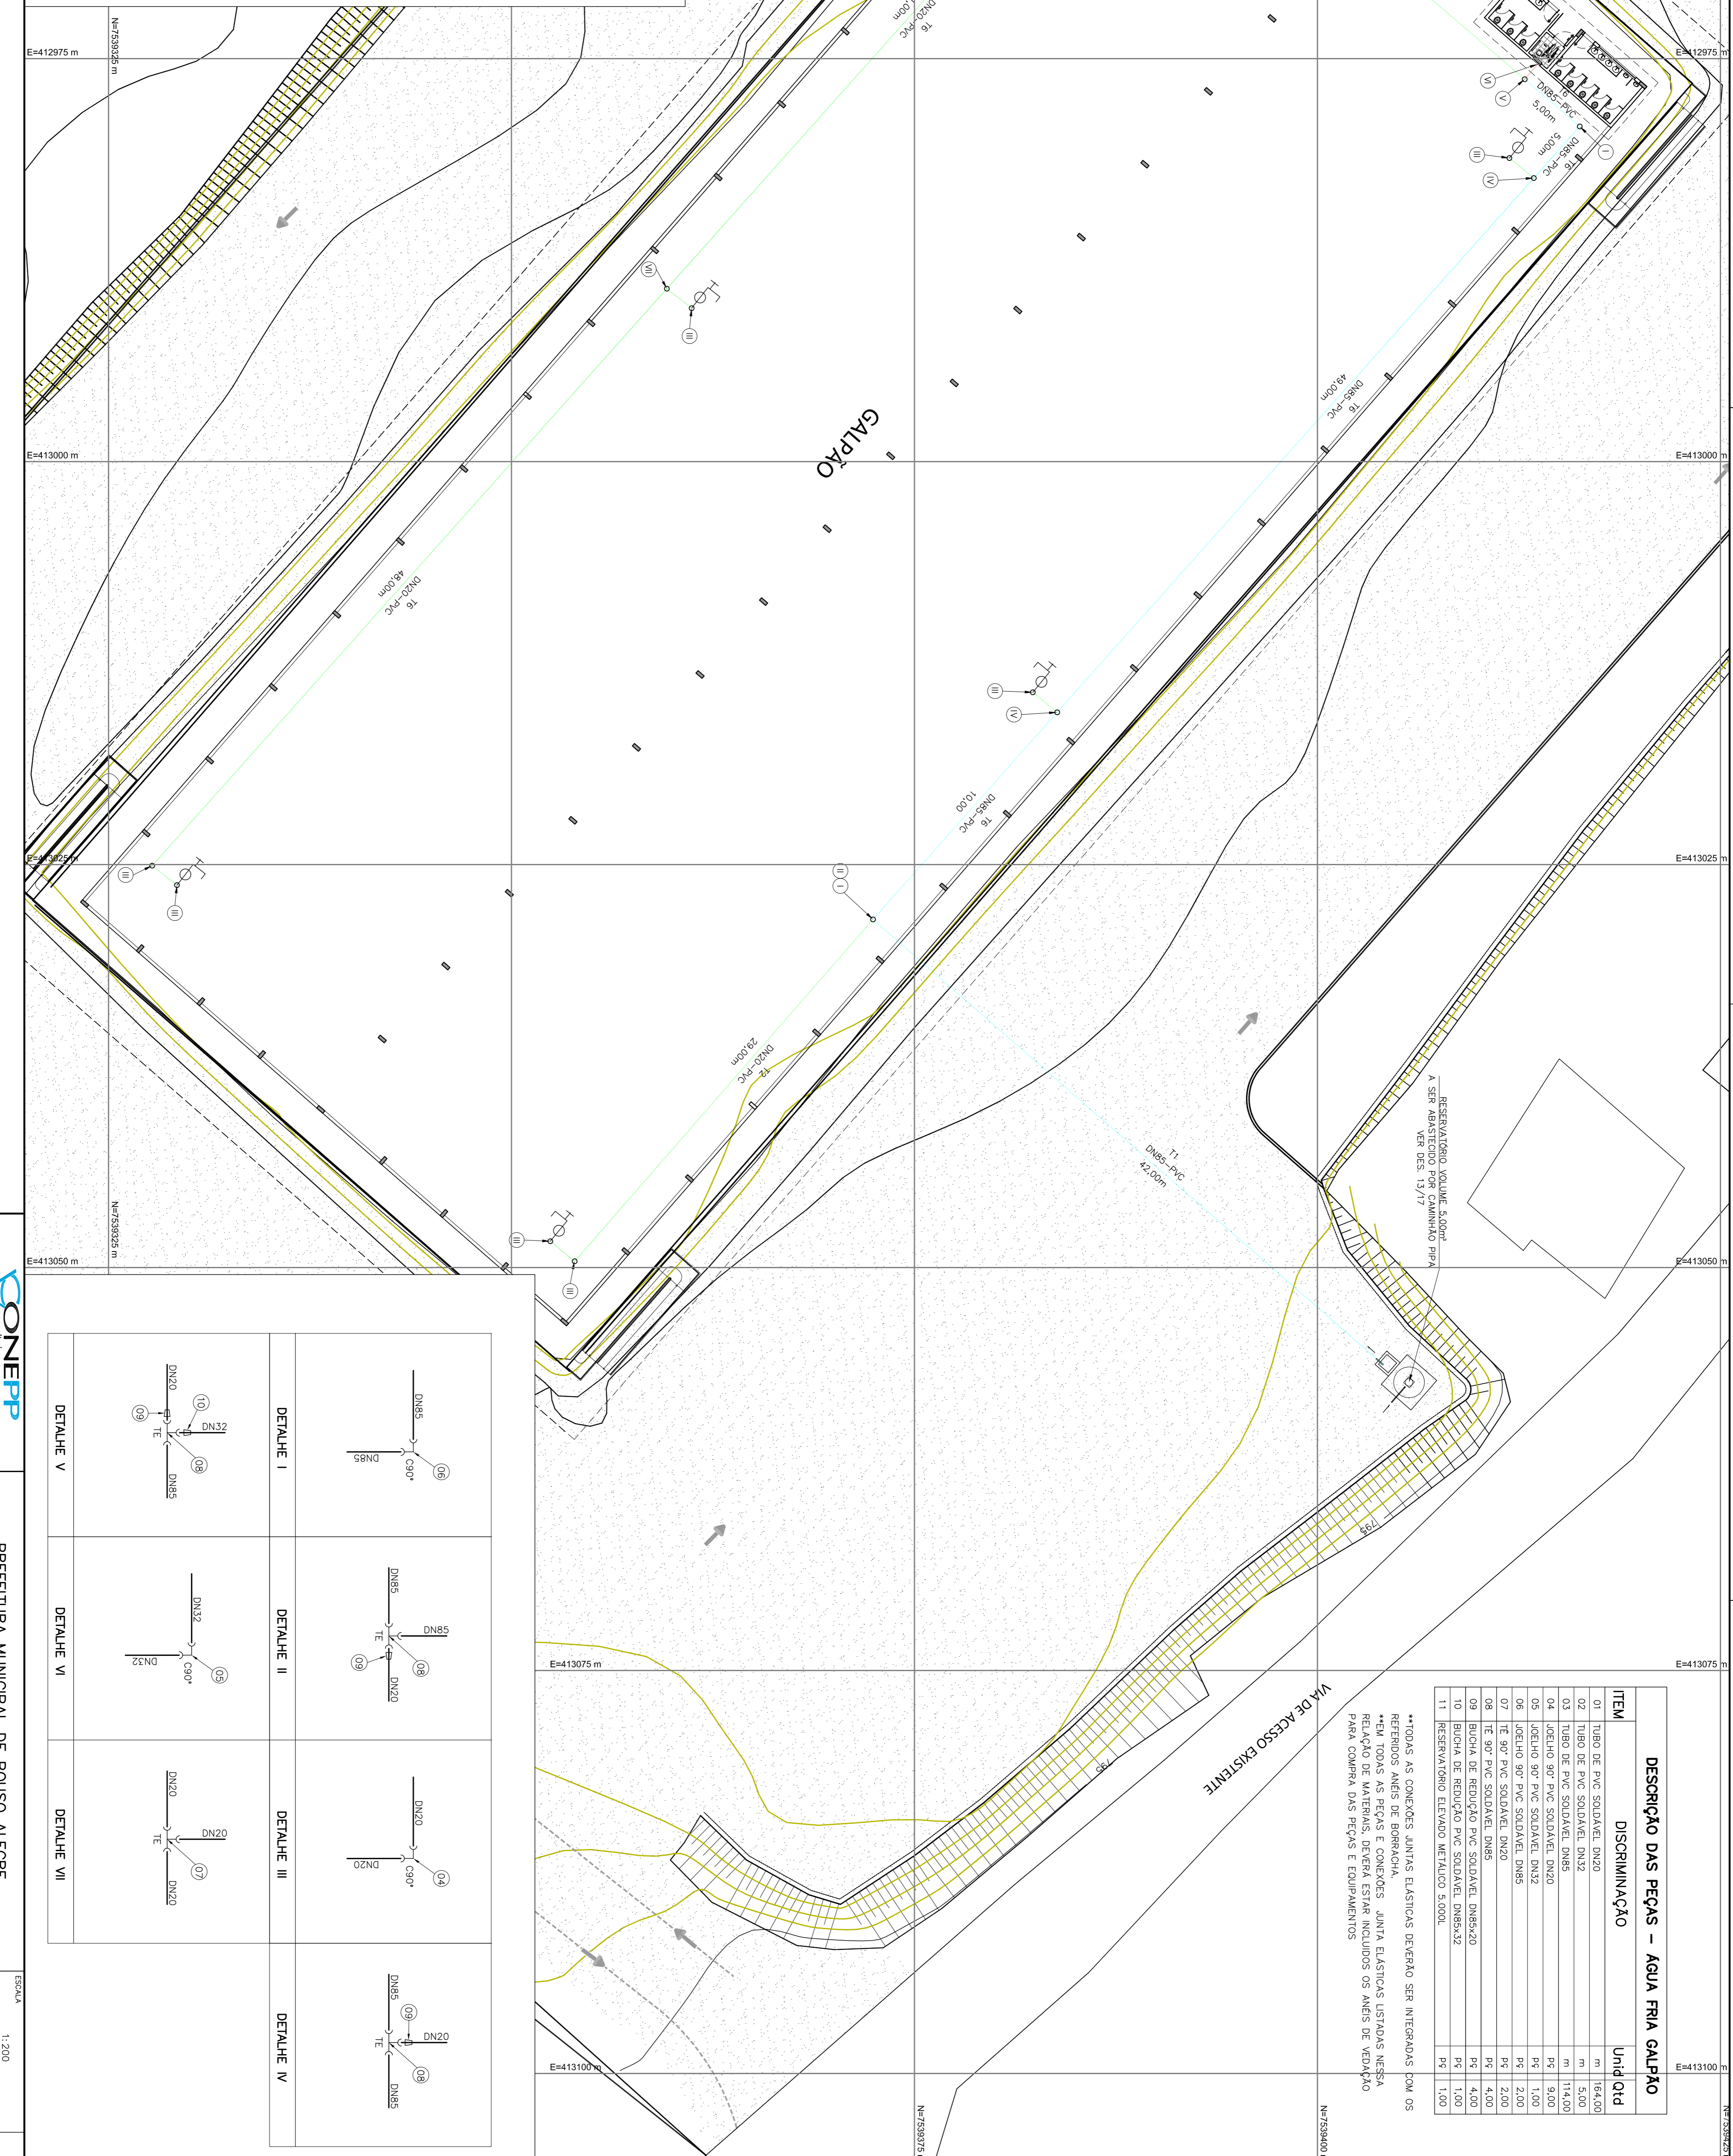

ITEM	DISCRIMINAÇÃO	Unid	Qt'd
01	TUBO DE PVC SOLDÁVEL DN20	m	164,00
02	TUBO DE PVC SOLDÁVEL DN32	m	5,00
03	TUBO DE PVC SOLDÁVEL DN85	m	114,00
04	JOELHO 90° PVC SOLDÁVEL DN32	Pç	9,00
05	JOELHO 90° PVC SOLDÁVEL DN50	Pç	1,00
06	JOELHO 90° PVC SOLDÁVEL DN85	Pç	2,00
07	TÊ 90° PVC SOLDÁVEL DN20	Pç	2,00
08	TÊ 90° PVC SOLDÁVEL DN50	Pç	4,00
09	BICHA DE REDUÇÃO PVC SOLDÁVEL DN85x20	Pç	4,00
10	BICHA DE REDUÇÃO PVC SOLDÁVEL DN85x32	Pç	1,00
11	RESERVATÓRIO ELEVADO METALICO 5,00L	Pç	1,00

••TODAS AS CONEXÕES, JUNTAS ELÁSTICAS DEVERÃO SER INTEGRADAS COM OS REFERIDOS ANEIS DE BORRACHA.
 ••EM TODAS AS PEÇAS E CONEXÕES, JUNTA ELÁSTICAS LISTADAS NESTA RELAÇÃO DE MATERIAS, DEVERÁ ESTAR INCLUIDOS OS ANEIS DE VEDAÇÃO PARA COIMBRA DAS PEÇAS E EQUIPAMENTOS

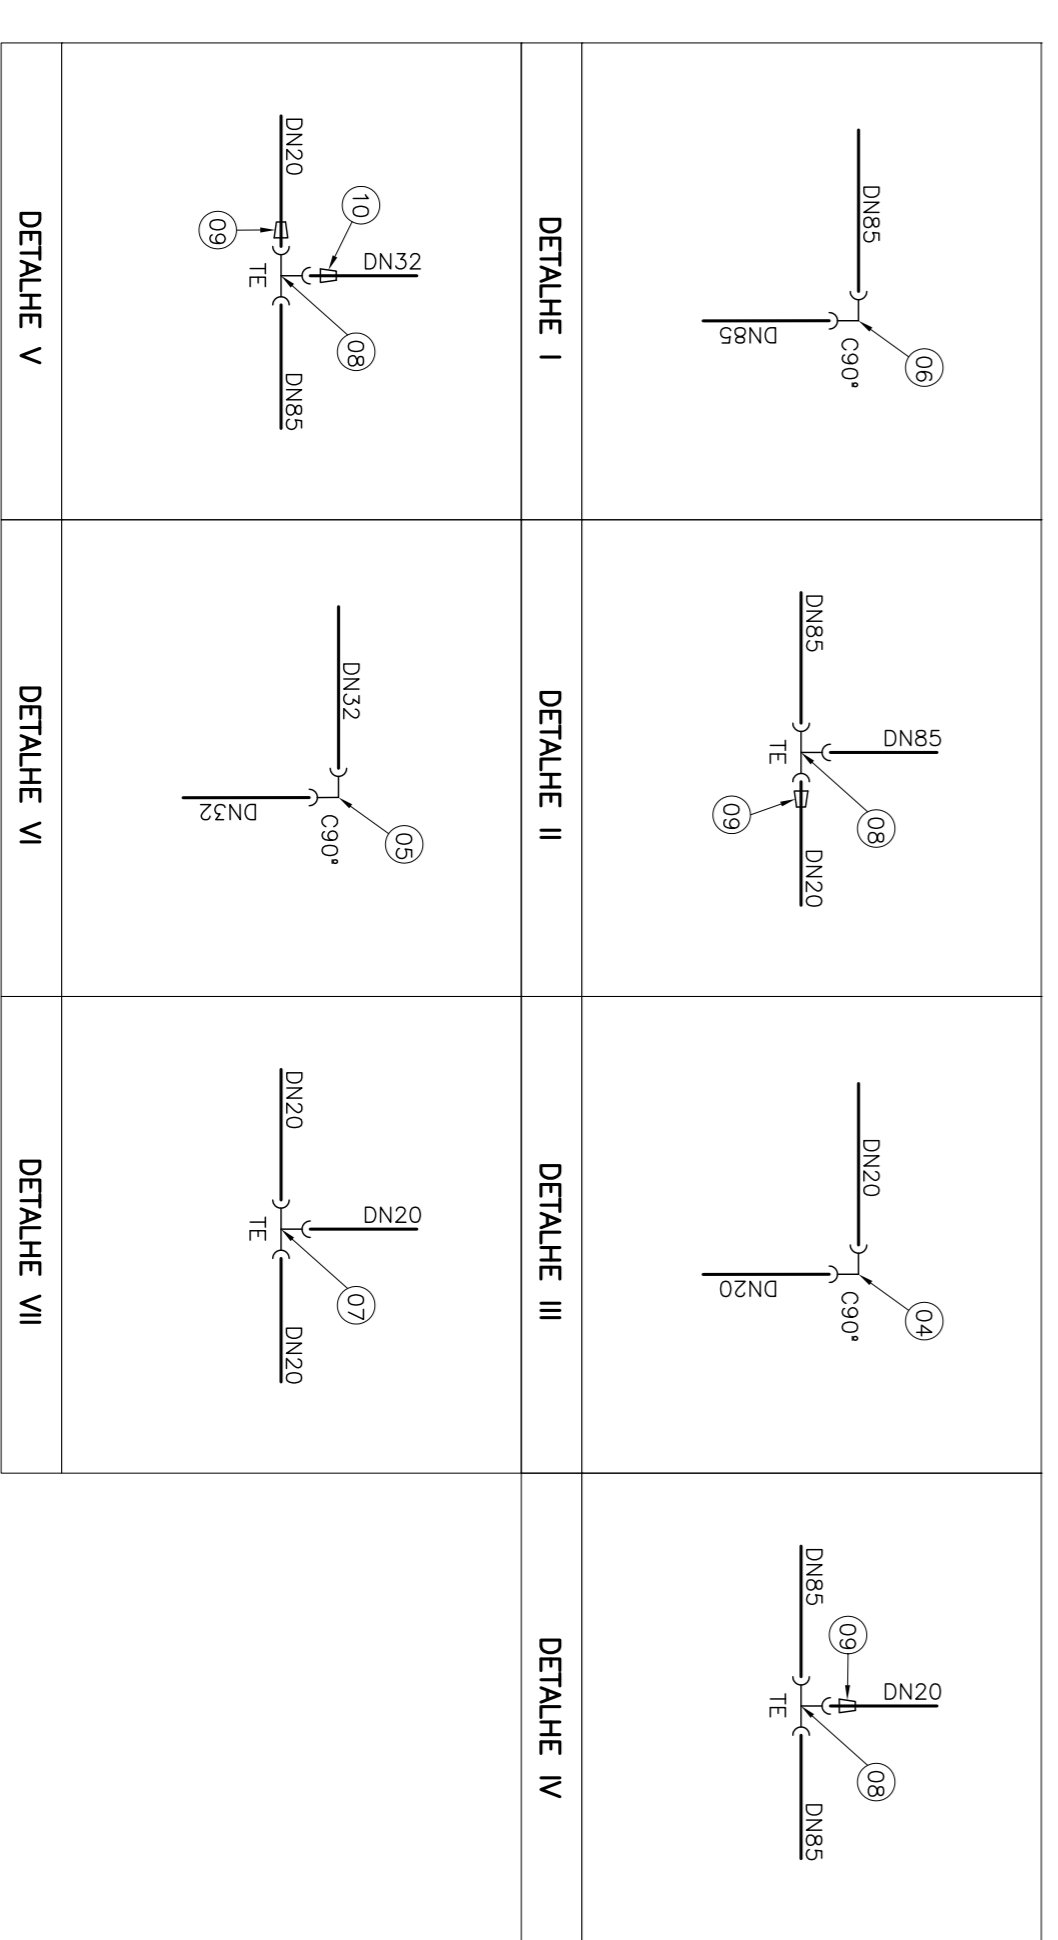

ONEPP CONSULTORIA

ASSINATURA: CREA: 7881/70
 PROJETO: JANE L. FAROLA BAISTA PERES
 CAD.:
 DATA: 07/2015

PREFEITURA MUNICIPAL DE POUSO ALEGRE

CEMA

PROJETO DE ABASTECIMENTO DE ÁGUA

PLANTA GERAL E TABELA DE QUANTIDADES

ESCALA: 1:200

FOLHA: 12 DE 17

ARQ: