


| ITEM | DESCRIÇÃO | Un. | Quant. |
|------|--|-----|--------|
| 01 | Tubo Esgoto de PVC Esgoto Série Normal DN 40 (m) | m | 57,00 |
| 02 | Joelho Zx7-30° Esq. Série Normal DN 150 | pc | 01 |
| 03 | Joelho 45° Esq. Série Normal DN 150 | pc | 01 |
| 04 | Joelho 90° Esq. Série Normal DN 150 | pc | 01 |

LISTA DE MATERIAIS

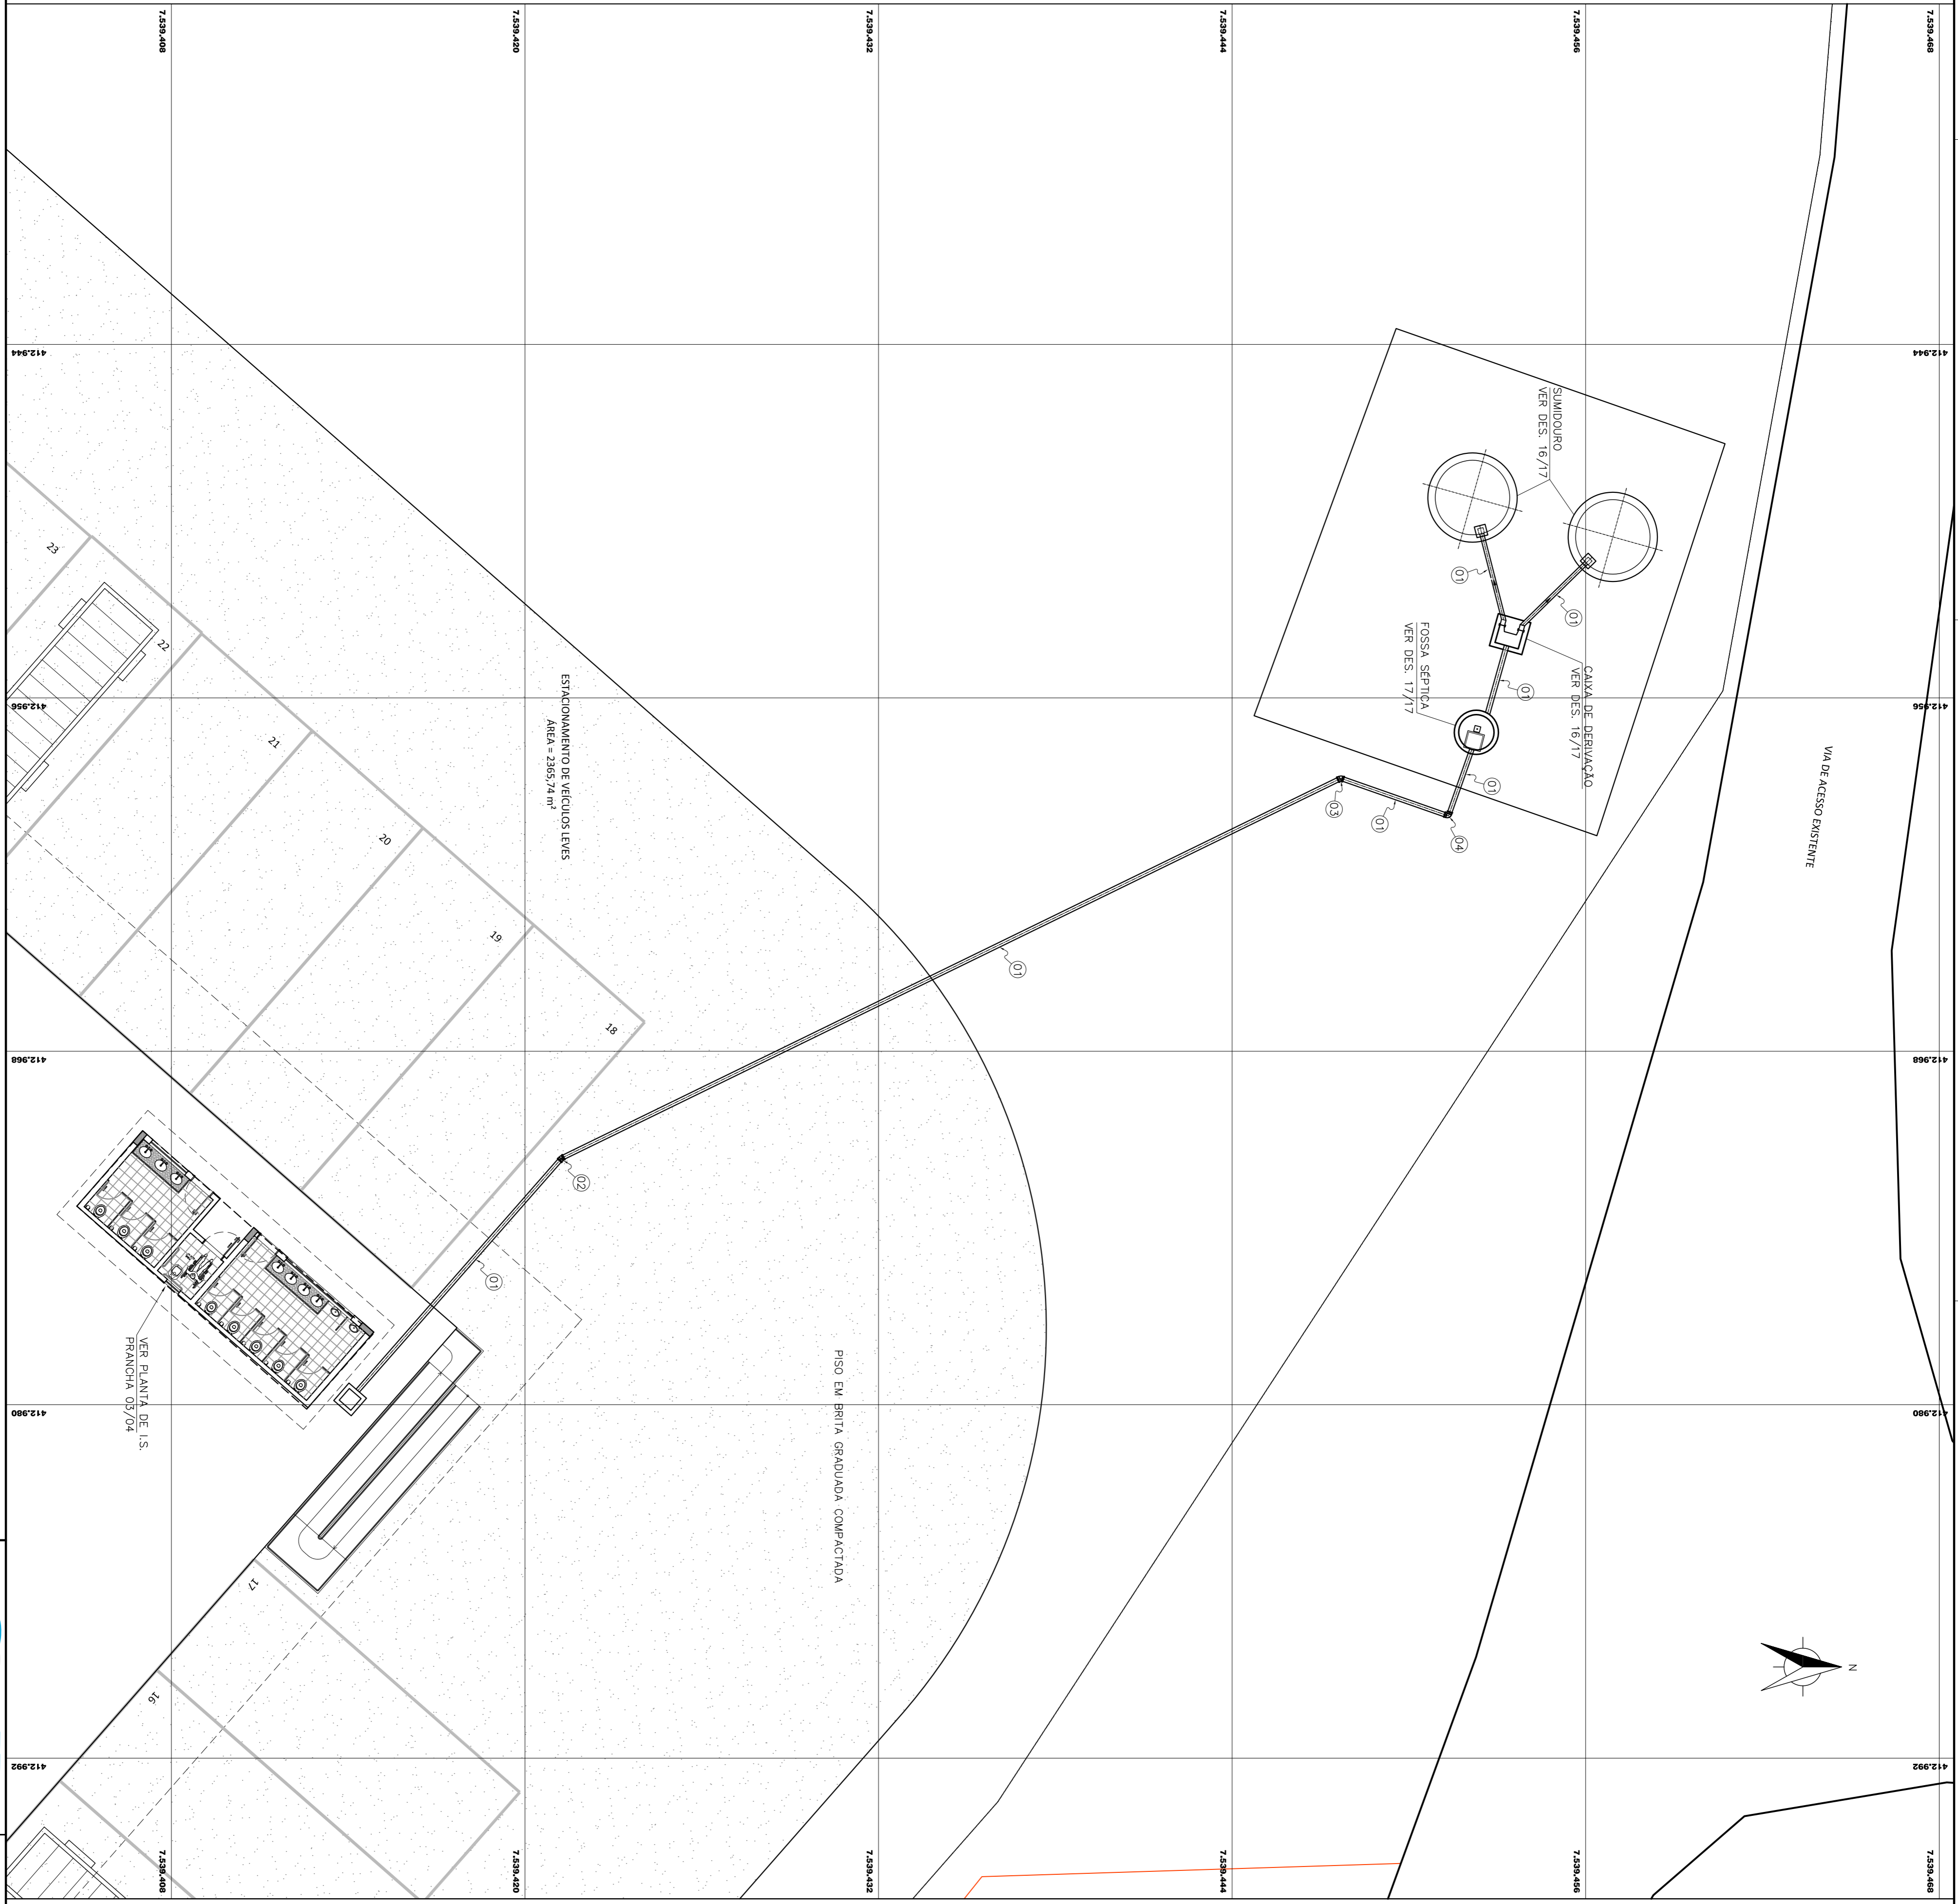

| CLASSIFICAÇÃO | | APLICAÇÃO | ARQUIVO |
|---------------|------|-----------|---------|
| a | | | |
| b | | | |
| c | | | |
| | DATA | EXECUT. | VISTO |
| | | | APROV. |
| ALTERAÇÕES | | | |

CONEPP CONSULTORIA

ASSINATURA: _____ CREA: 7881/70
 PROJETO: _____ CAD: _____
 DATA: _____ SET/2015

PREFEITURA MUNICIPAL DE POUSO ALEGRE

CEMA
 DETALHES

ESCALA: _____ INDICADA
 FOLHA: 14 DE 17