




PM6

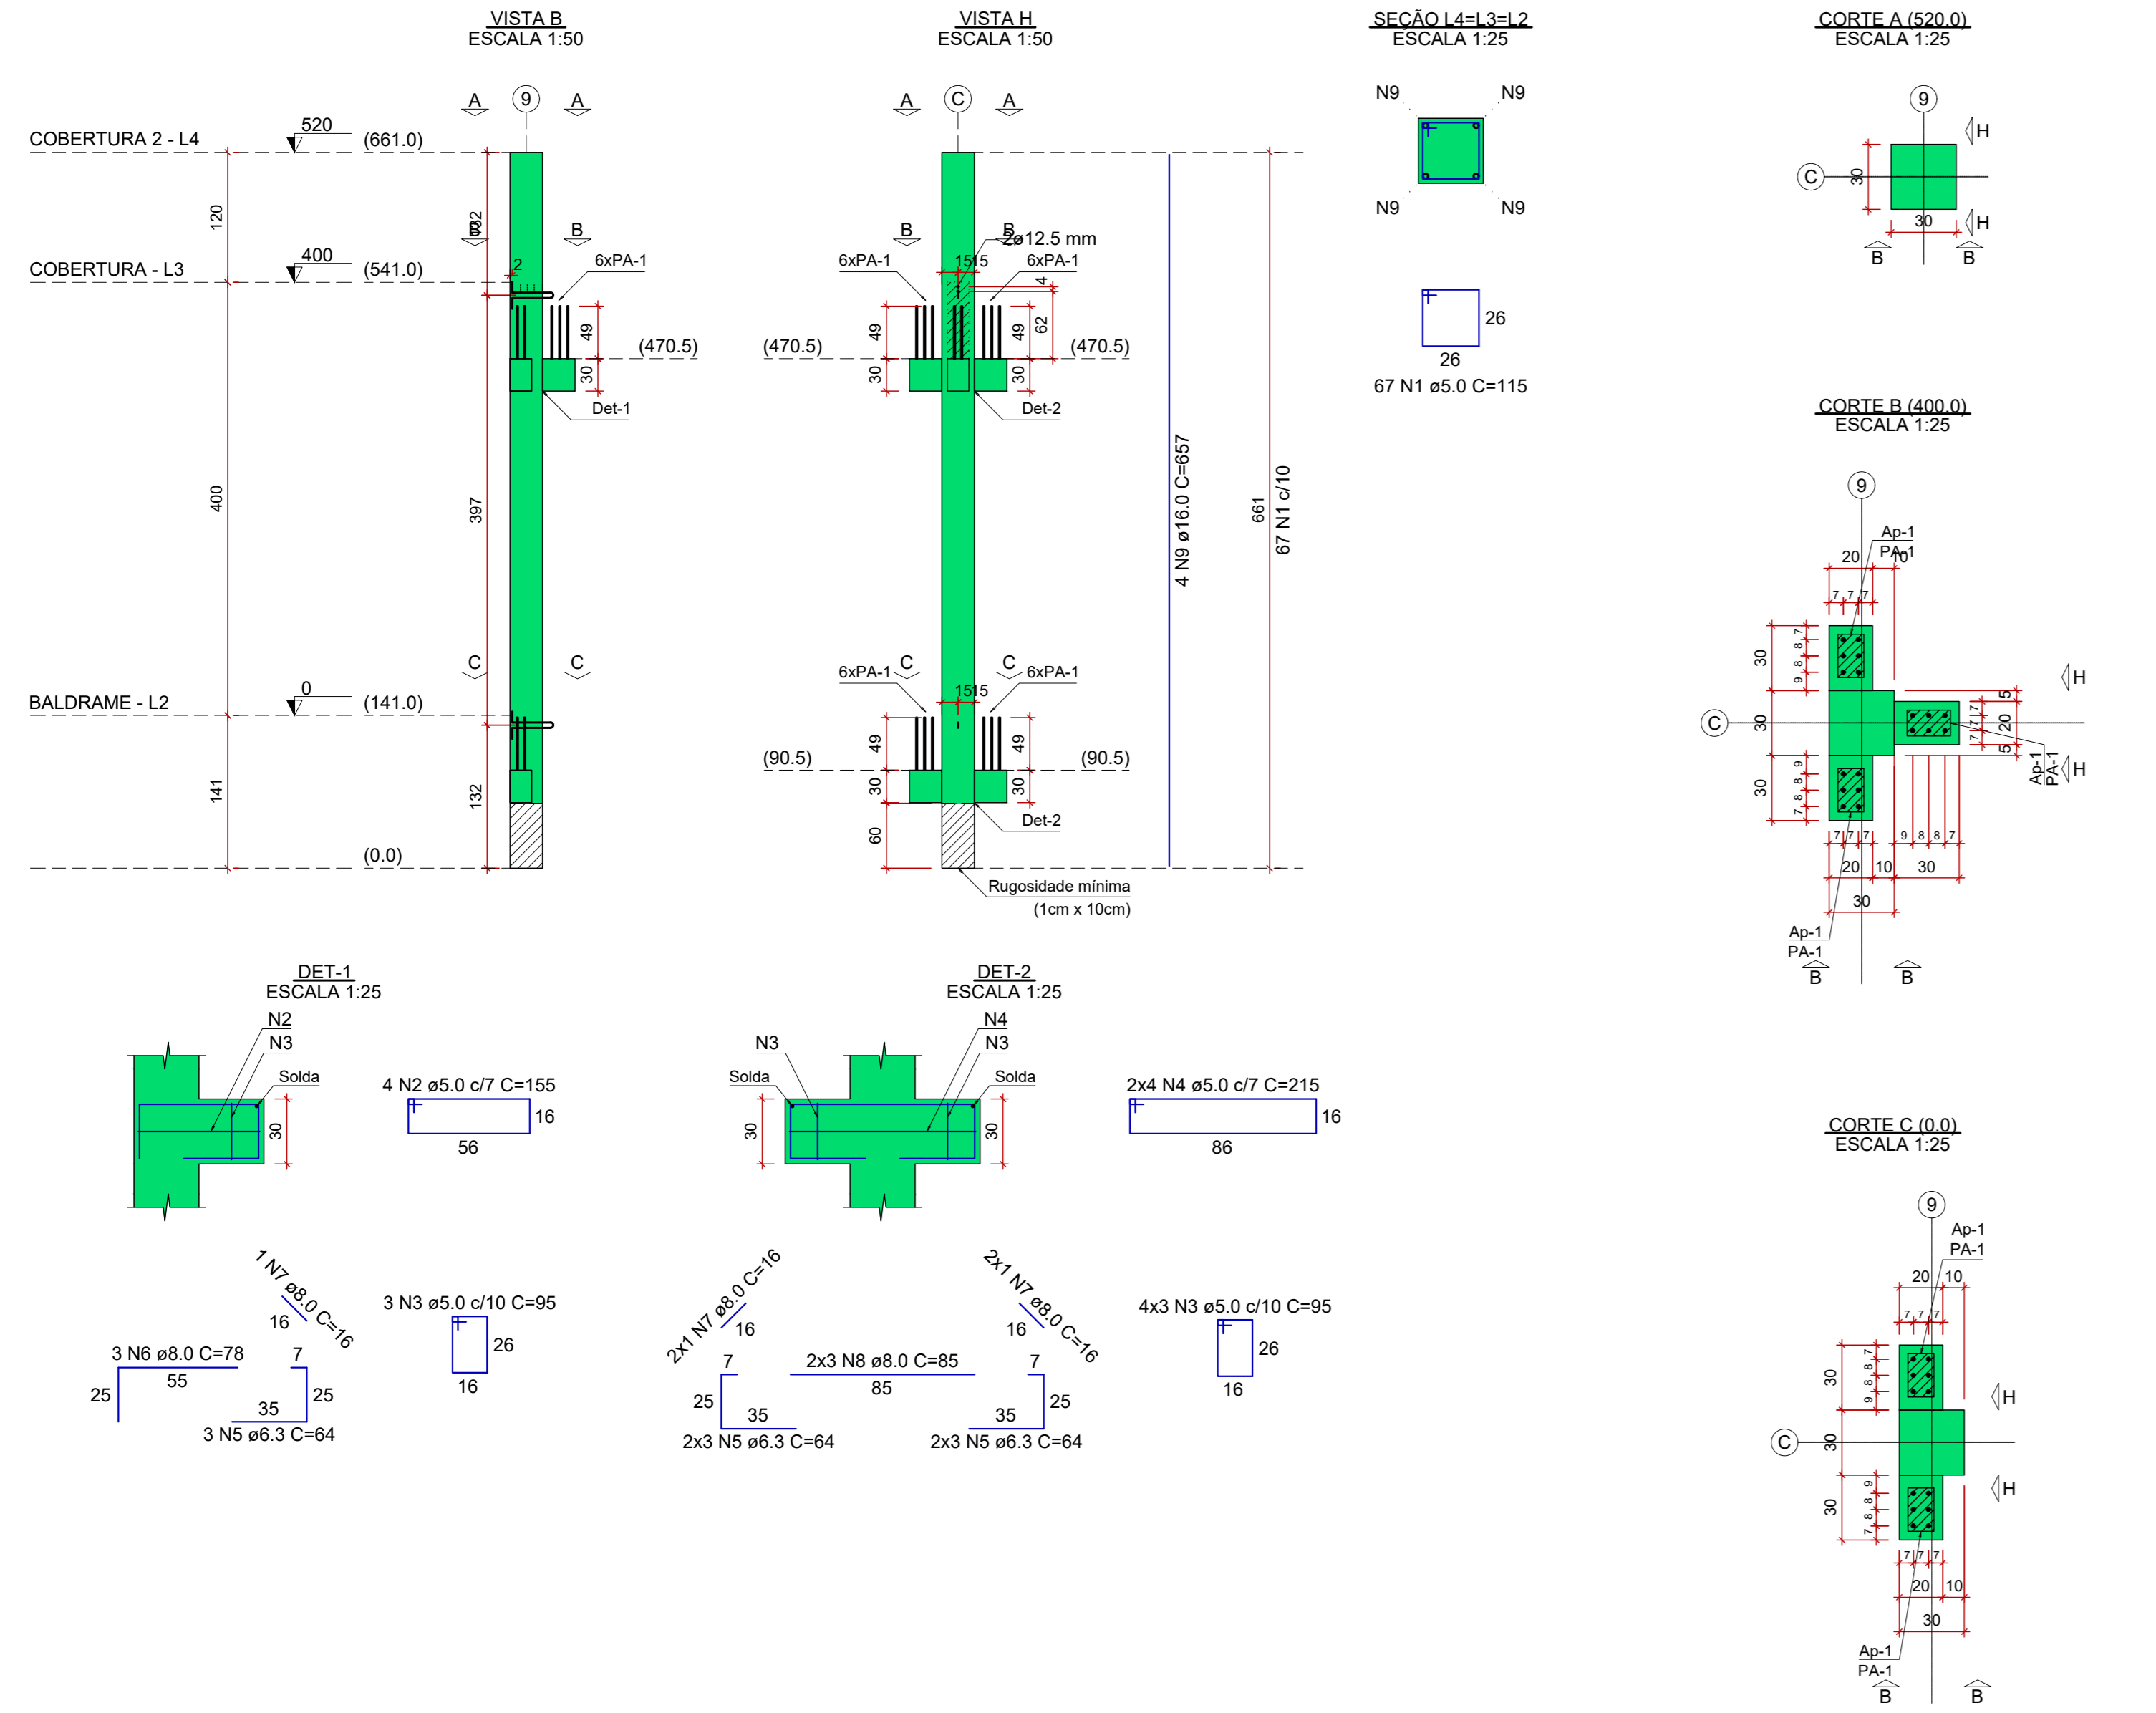


PM7=PM8

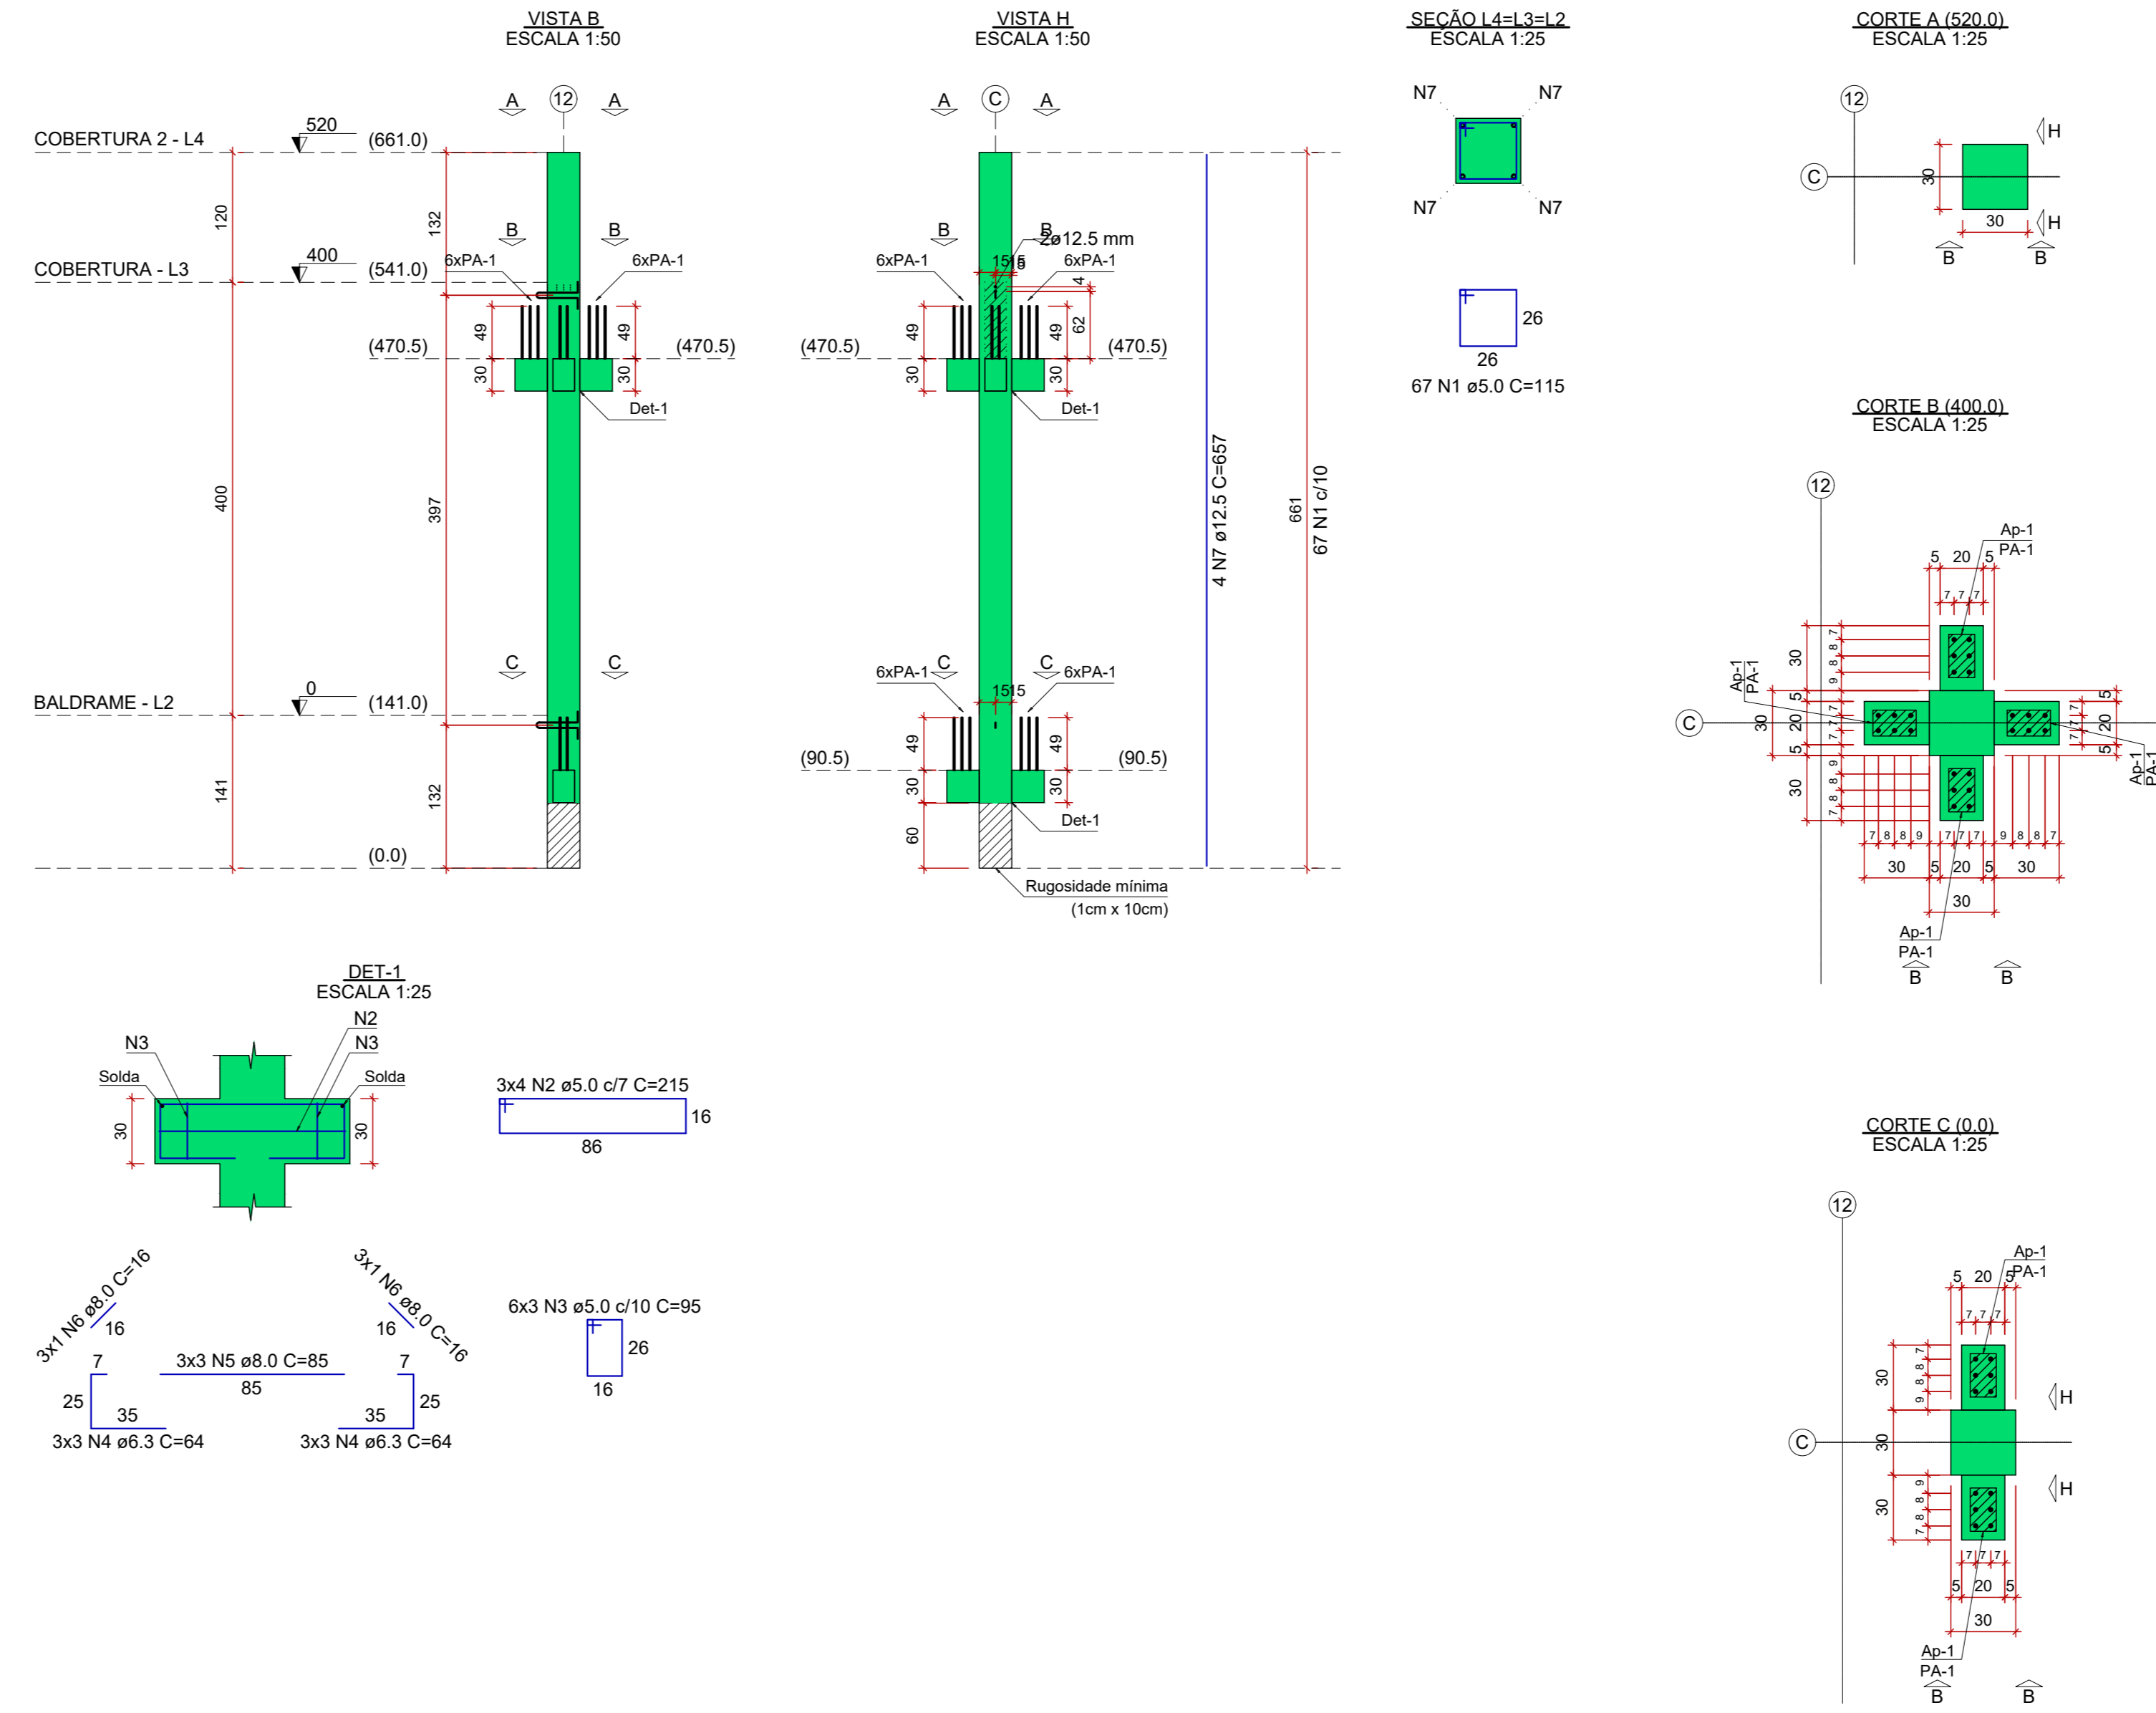

PM9

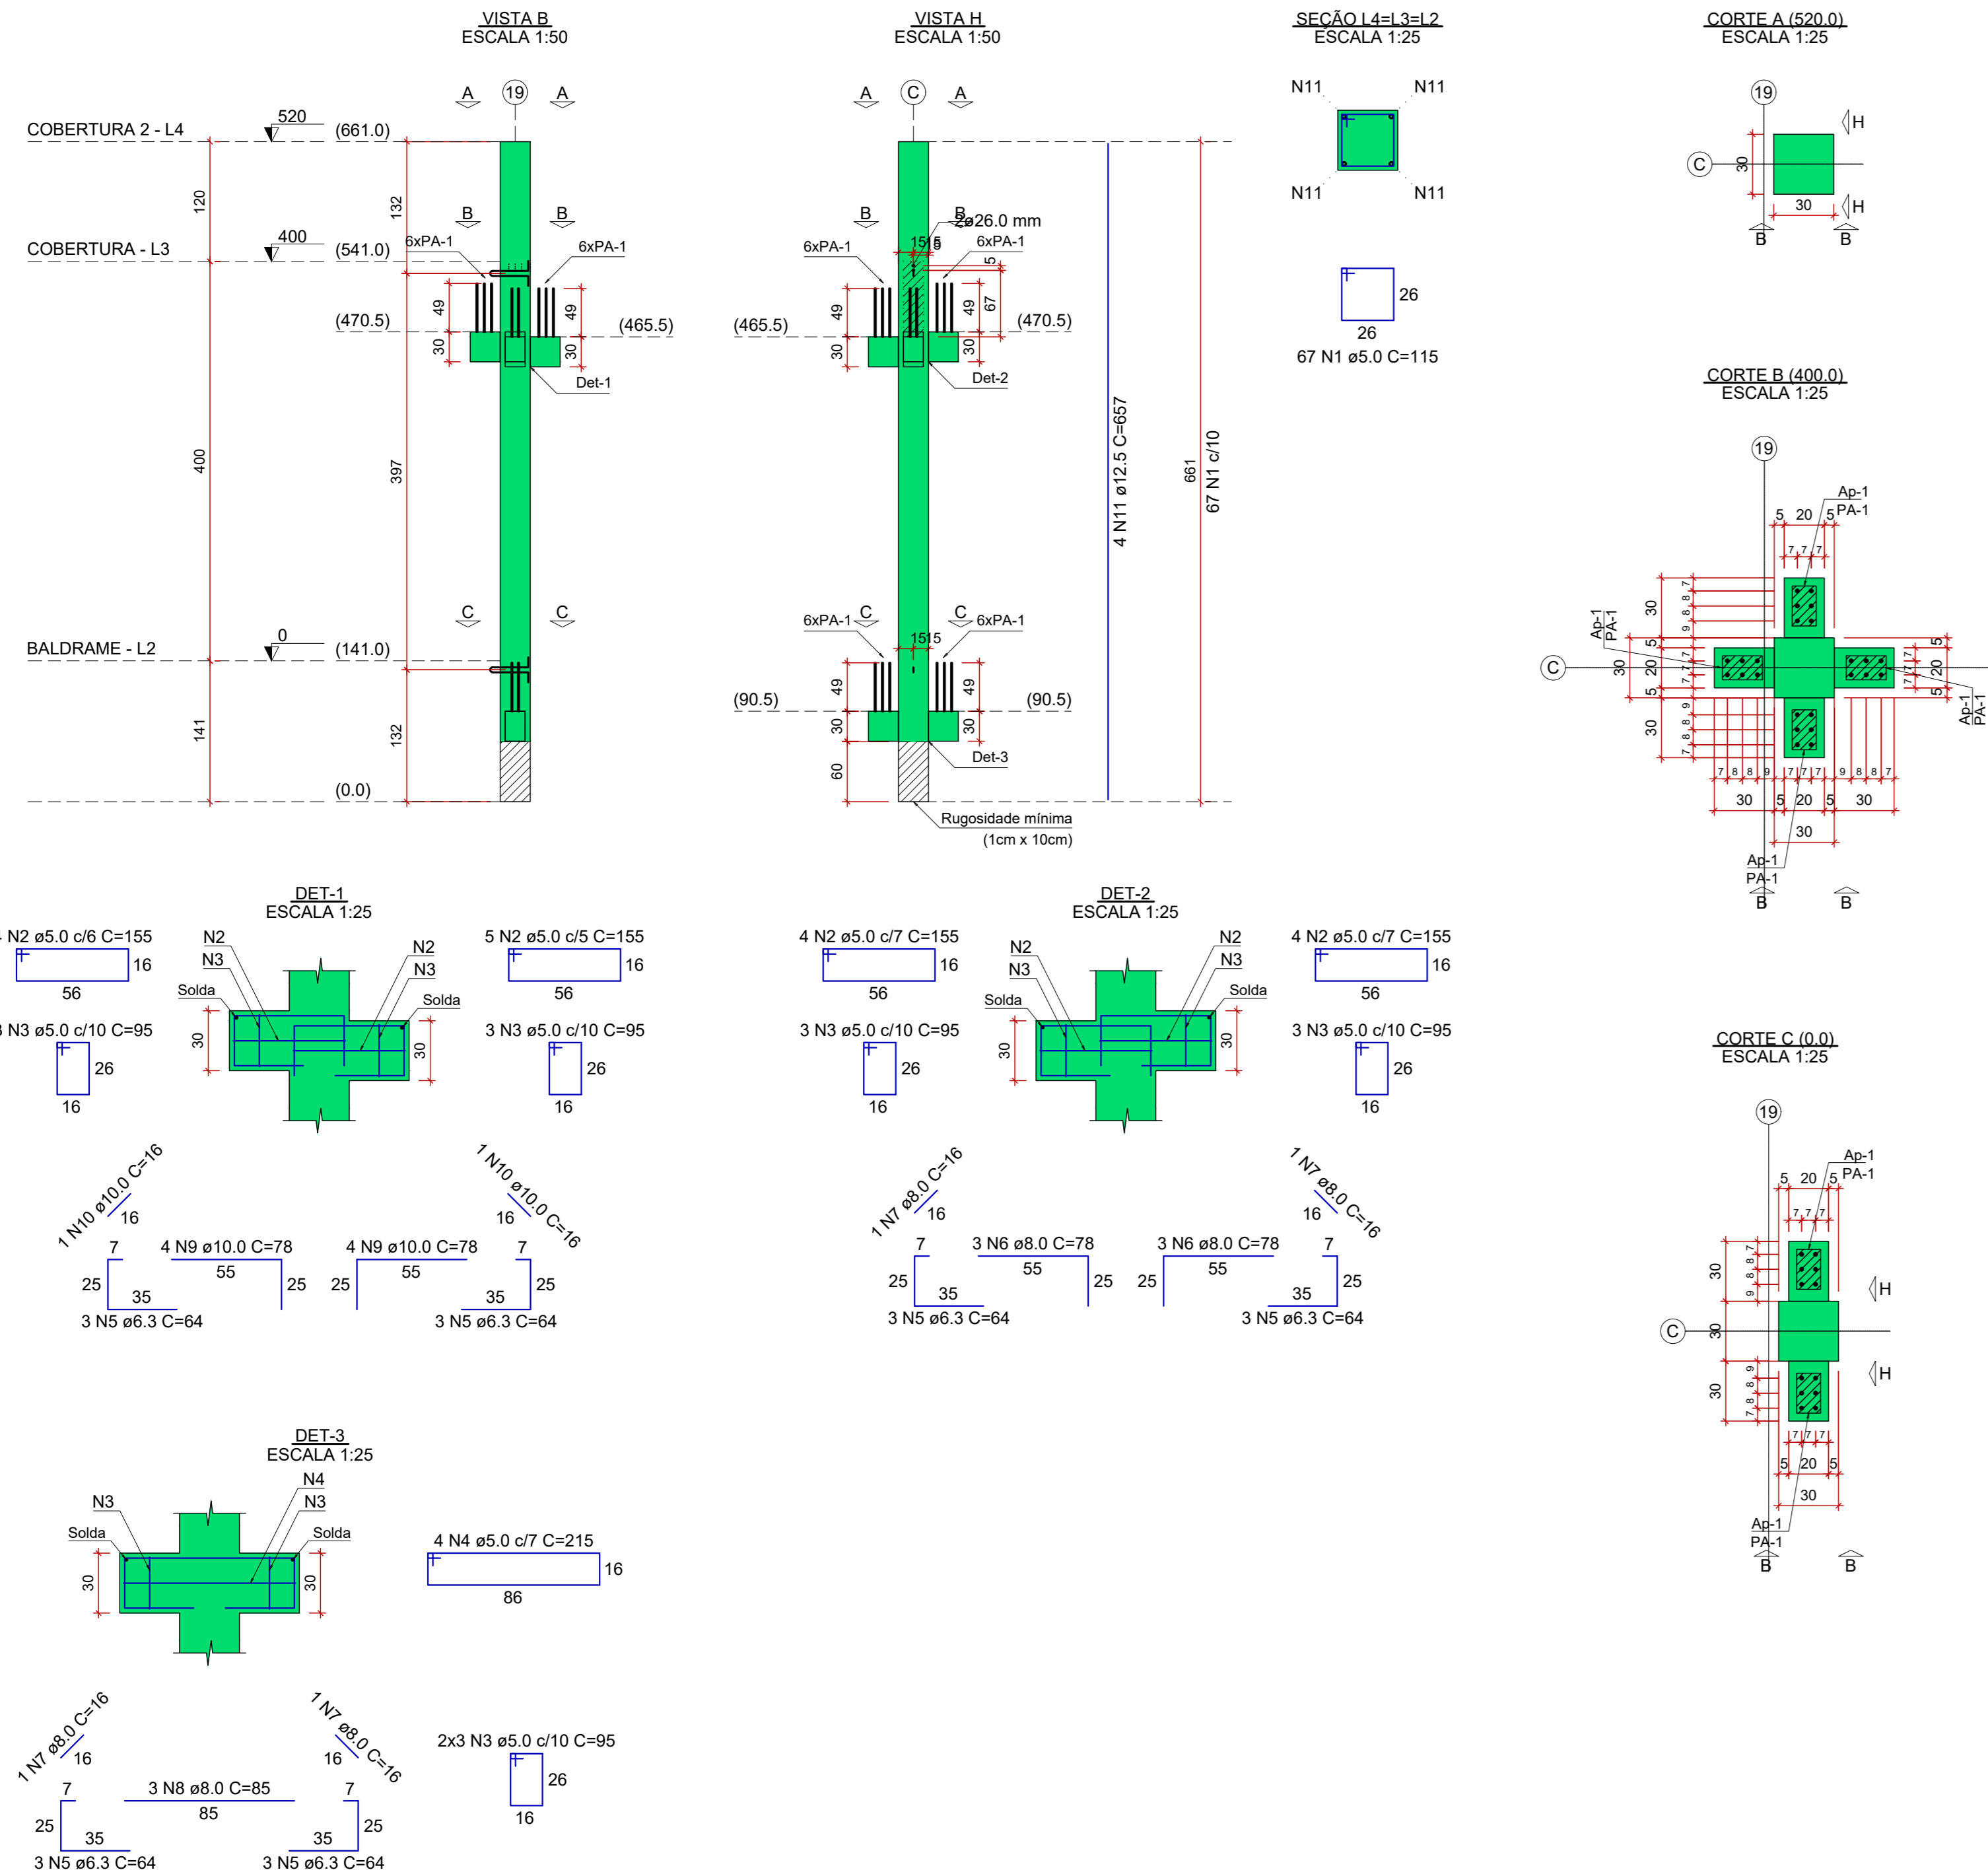

PM10

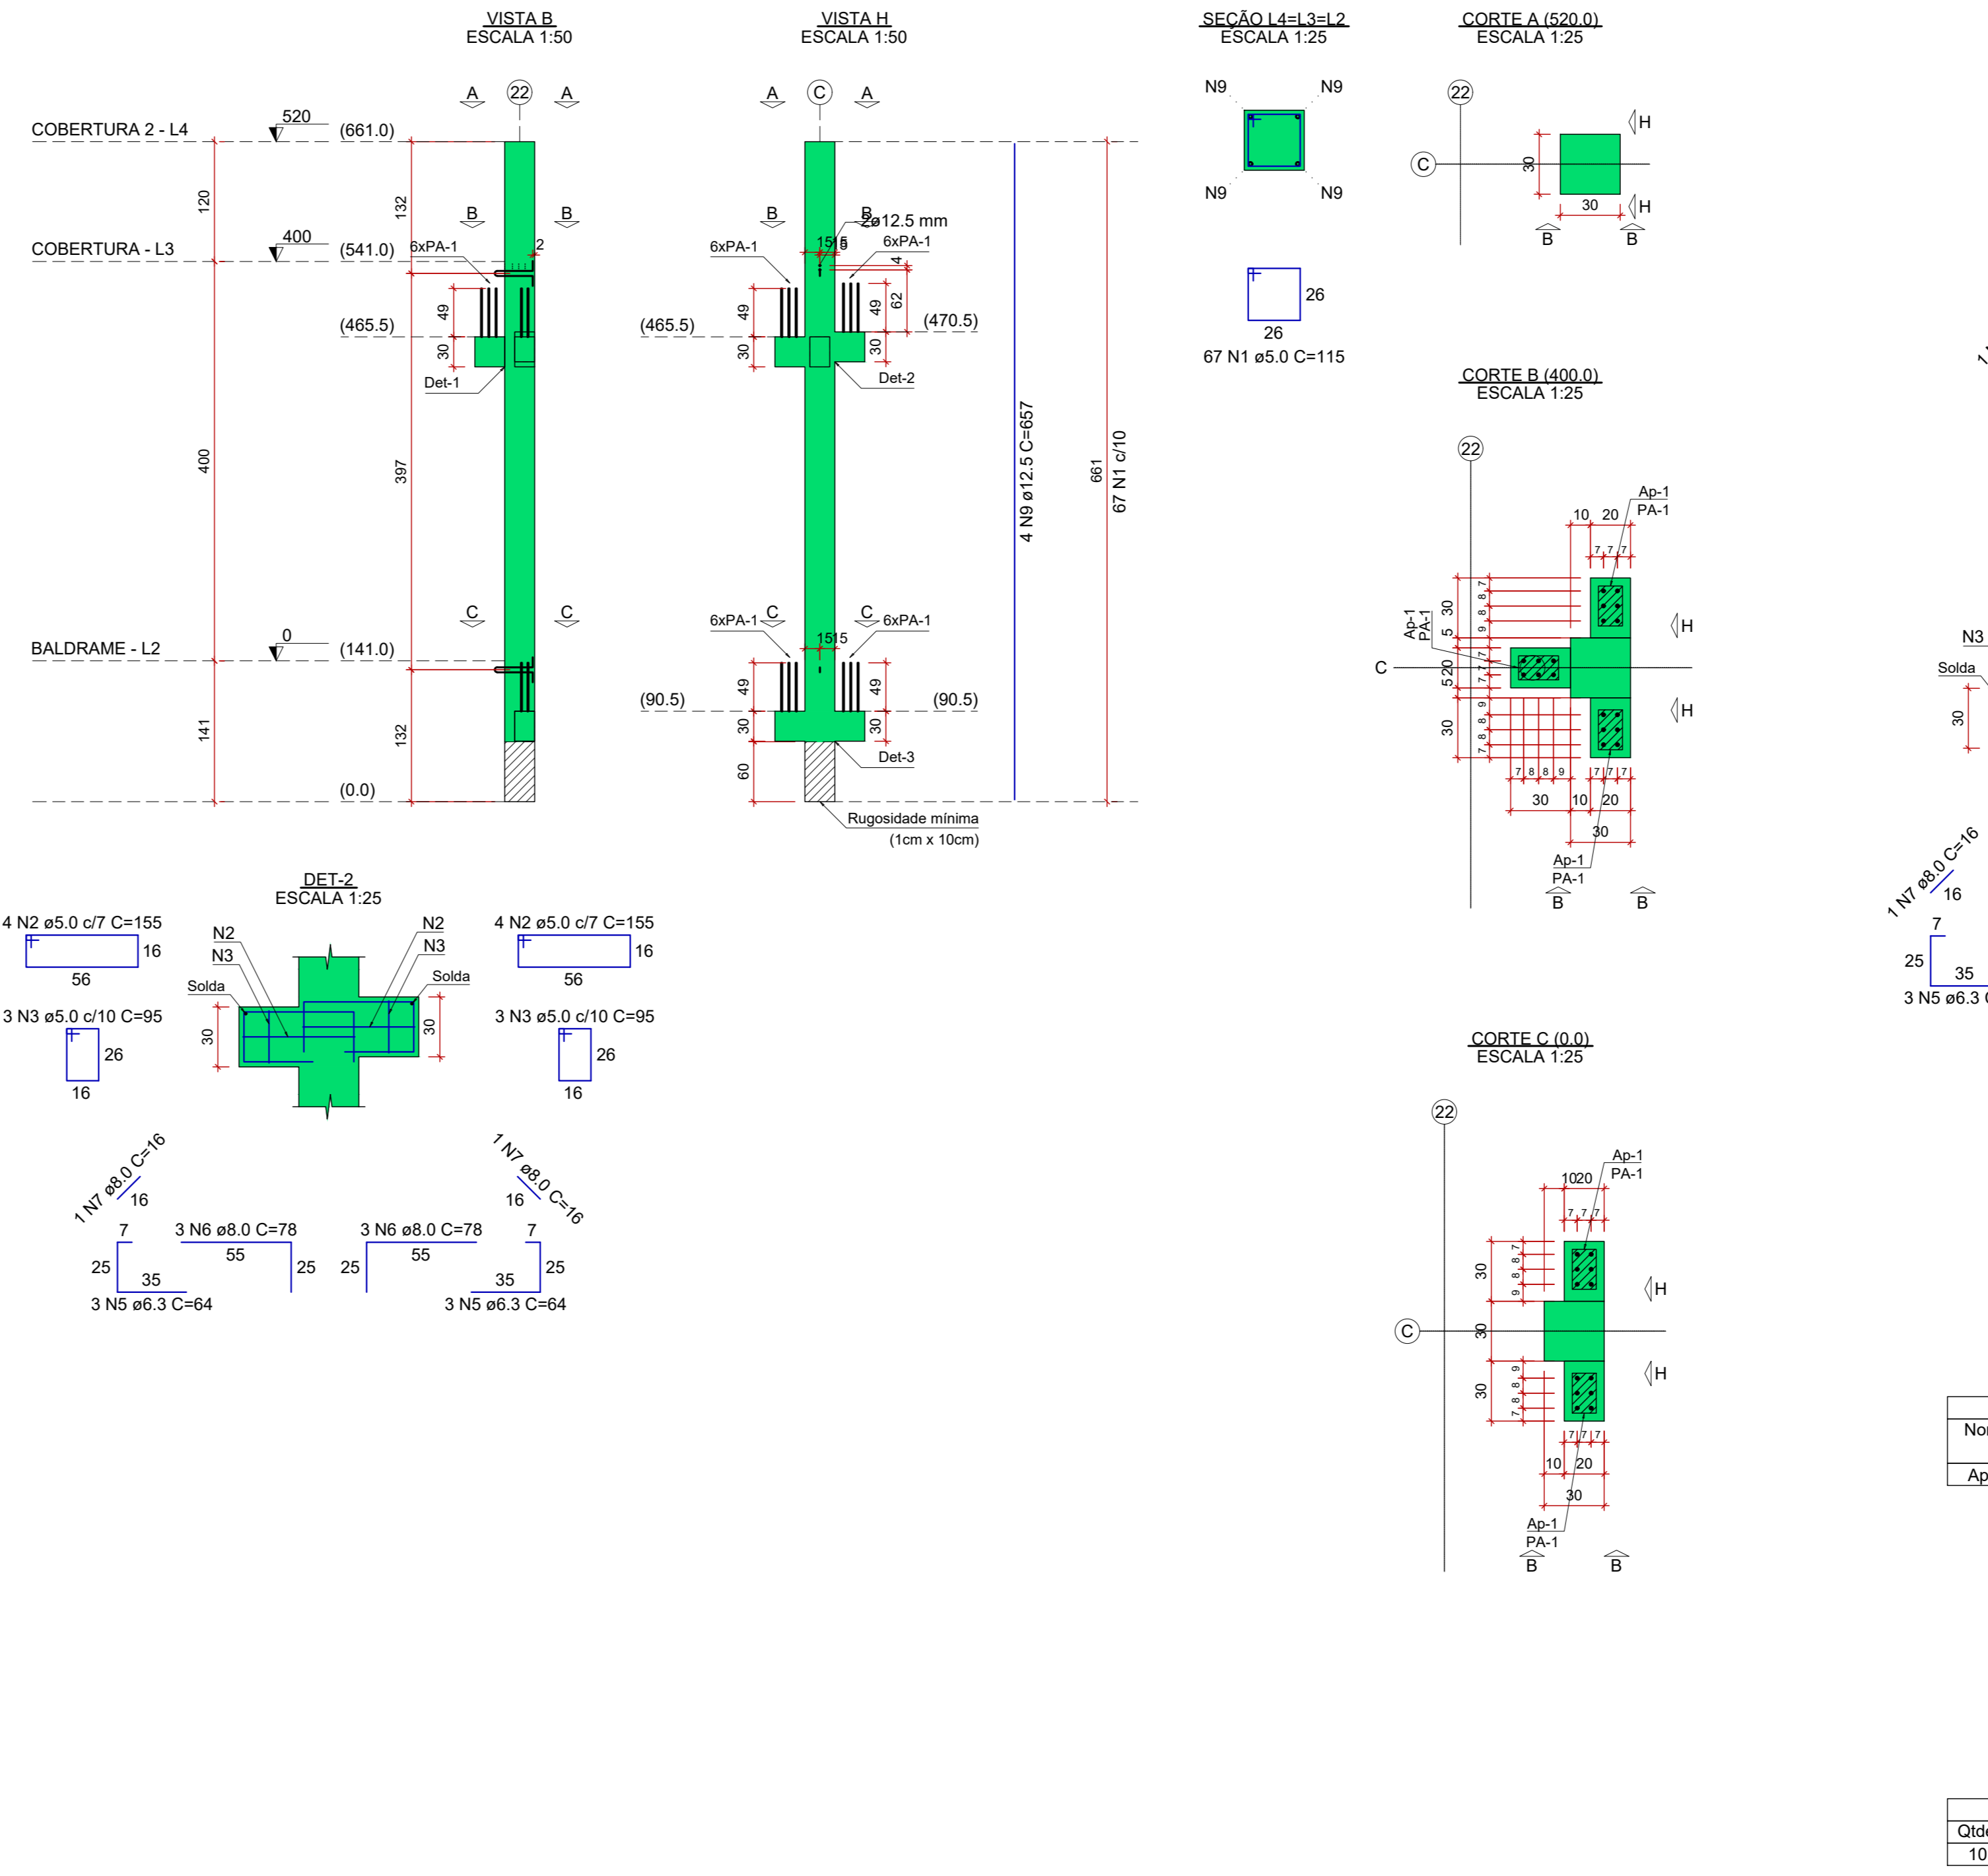

ELEMENTO	AÇO	N	DIAM (mm)	QUANT	C.UNIT (cm)	C.TOTAL (cm)
PM6	CA60	1	5.0	67	115	7705
	CA60	2	5.0	4	155	620
	CA60	3	5.0	15	95	1425
	CA60	4	5.0	8	215	1720
	CA50	5	6.3	15	64	960
	CA50	6	8.0	3	78	234
	CA50	7	8.0	5	16	80
	CA50	9	16.0	4	657	2628

AÇO	DIAM (mm)	C.TOTAL (m)	PESO + 10% (kg)
CA50	6.3	9.6	2.6
CA50	8.0	22.3	6.2
CA60	5.0	114.7	19.4
PESO TOTAL (kg)			28.2

Volume de concreto (C-30) = 0.69 m³

ELEMENTO	AÇO	N	DIAM (mm)	QUANT	C.UNIT (cm)	C.TOTAL (cm)
PM7x2	CA60	1	5.0	134	115	15410
	CA60	2	5.0	24	215	5160
	CA60	3	5.0	36	155	3420
	CA60	4	6.3	26	64	2304
	CA50	5	6.3	18	64	1152
	CA50	6	8.0	3	78	468
	CA50	7	8.0	5	16	64
	CA50	9	16.0	2	657	255

AÇO	DIAM (mm)	C.TOTAL (m)	PESO + 10% (kg)
CA50	6.3	23	6.2
CA50	8.0	22.3	6.2
CA60	5.0	52.6	9.7
CA60	5.0	239.9	40.7
PESO TOTAL (kg)			71.6

Volume de concreto (C-30) = 1.41 m³

ELEMENTO	AÇO	N	DIAM (mm)	QUANT	C.UNIT (cm)	C.TOTAL (cm)
PM9	CA60	1	5.0	67	115	7705
	CA60	2	5.0	17	155	2635
	CA60	3	5.0	18	95	1710
	CA60	4	5.0	4	215	860
	CA50	5	6.3	15	64	960
	CA50	6	8.0	3	78	468
	CA50	7	8.0	4	16	64
	CA50	8	8.0	3	85	255
	CA50	9	10.0	6	78	624
	CA50	10	10.0	2	16	32
	CA50	11	12.5	4	657	2628

AÇO	DIAM (mm)	C.TOTAL (m)	PESO + 10% (kg)
CA50	6.3	11.5	3.1
CA50	8.0	7.9	3.4
CA50	10.0	6.6	4.4
CA50	12.5	25.3	27.8
CA60	5.0	129.1	21.9
PESO TOTAL (kg)			38.8

Volume de concreto (C-30) = 0.71 m³

ELEMENTO	AÇO	N	DIAM (mm)	QUANT	C.UNIT (cm)	C.TOTAL (cm)
PM10	CA60	1	5.0	67	115	7705
	CA60	2	5.0	12	155	1860
	CA60	3	5.0	15	95	1425
	CA60	4	5.0	4	215	860
	CA50	5	6.3	15	64	960
	CA50	6	8.0	3	78	468
	CA50	7	8.0	5	16	80
	CA50	8	8.0	3	85	255
	CA50	9	12.5	4	657	2628

AÇO	DIAM (mm)	C.TOTAL (m)	PESO + 10% (kg)
CA50	6.3	9.6	2.6
CA50	8.0	11.9	5.2
CA60	5.0	118.5	20.1
PESO TOTAL (kg)			35.6

Volume de concreto (C-30) = 0.69 m³

REV.	DATA	DESCRIÇÃO	RESP.
REV. 01	27/03/23	CONFIRME SOLICITAÇÕES DA VIGILANCIA SANITARIA	DAC
REV. 02	28/03/23	CONFIRME SOLICITAÇÕES DA VIGILANCIA SANITARIA	DAC
REV. 03	31/03/23	EMISSÃO FINAL	DAC



PROJETO	COORDENAÇÃO
ALVARO GUEIM FERREIRA	
RESPONSÁVEL TÉCNICO E AUTOR	
ENL CARL FLAVIA BARBOSA	DREA MG 187/2020

CONSTRUÇÃO DA UNIDADE DE PRONTO ATENDIMENTO		DISCIPLINA
RUA PIRANGUINHO, B. SÃO JOÃO POUSO ALEGRE - MINAS GERAIS		ESTRUTURAL
PROJETO ESTRUTURAL DETALHAMENTO DAS ARMAÇÕES PILARES PM		FASE DO PROJETO
		EXECUTIVO
		FOLHA Nº
		57/72