


Elemento	Pos	Diam.	Q.	DoB	RetDob	Comp	Total	(C=50-A)
Armadura longitudinal inferior	1	ø6,3	17	10	326	9	692	20,1
Armadura longitudinal superior	2	ø6,3	24	9	326	8	802	20,1
Armadura transversal inferior	3	ø6,3	19	6	324	330	9660	15,5
Armadura transversal superior	4	ø6,3	26	10	324	6	340	840
Armadura longitudinal superior	5	ø4,2	17	6	104	10	130	3040
Armadura longitudinal inferior	6	ø4,2	37	10	104	6	120	4440
Armadura transversal superior	7	ø4,2	20	6	74	10	90	1800
Armadura transversal inferior	8	ø6,3	26	6	324	10	340	840
Total								43,8
Total								9,0
Total								23,3
Total								135,6

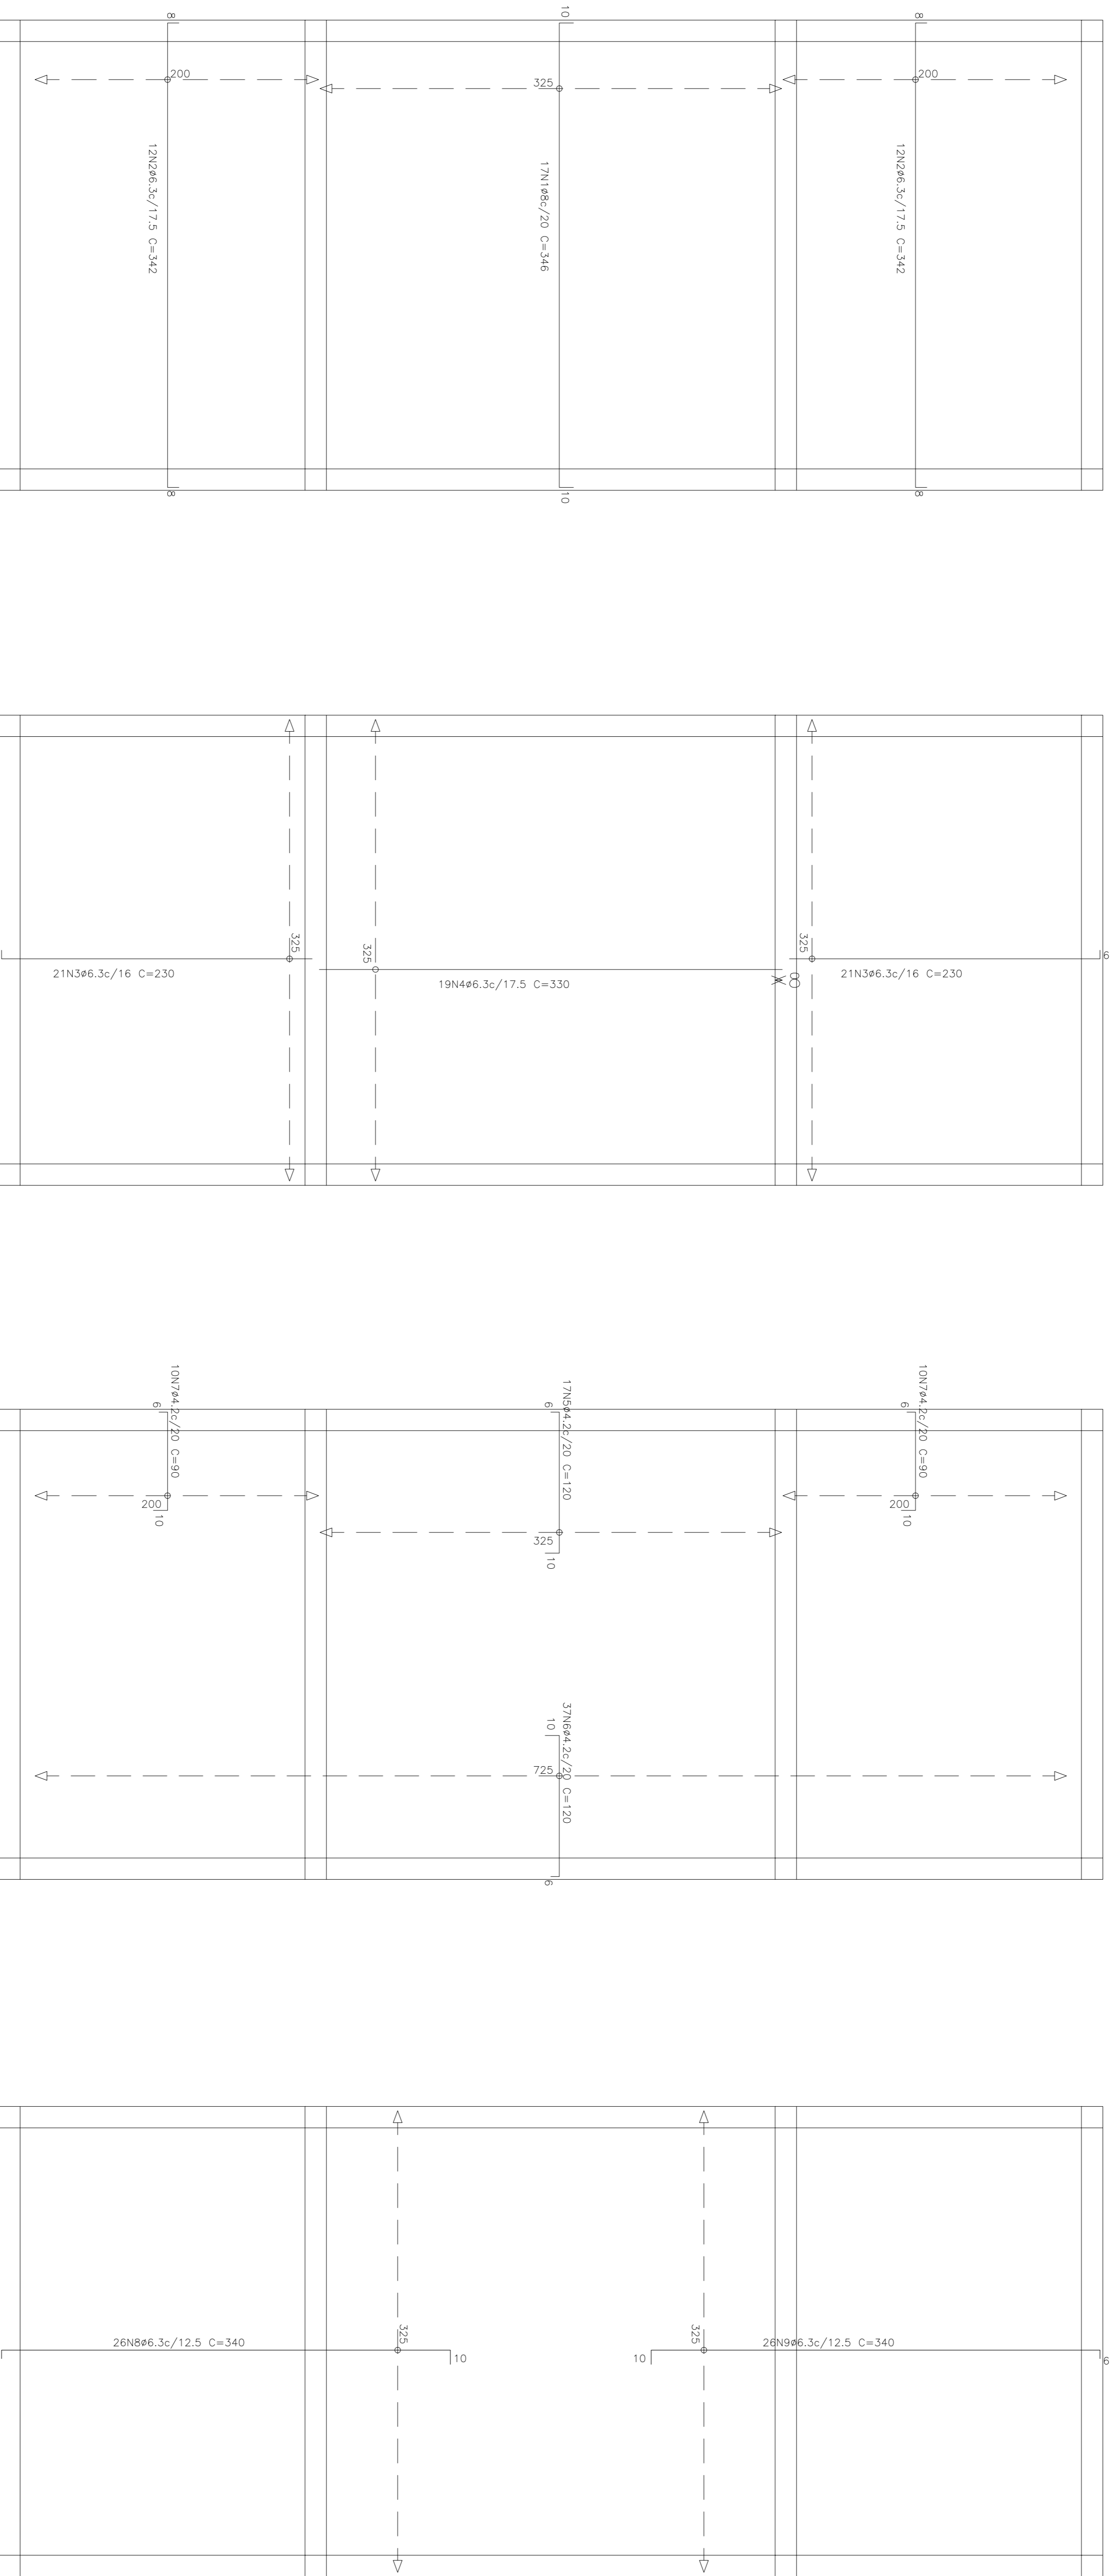

LAFS - EL.+2,92
Escala: 1:25

CLASSIFICAÇÃO		APLICAÇÃO	ARQUIVO
a			
b			
c			
	DATA	EXECUT.	VISTO
			APROV.
ALTERAÇÕES			
NOTAS :			
1- DIMENSÕES EM METROS E DIÂMETROS EM MILÍMETROS, SALVO INDICAÇÃO CONTRÁRIA.			
2- AS ÁREAS E MEDIDAS FORAM EXTRAÍDAS DOS DESENHOS APRESENTADOS NO AUTOCAO.			
ASSINATURA		CREA	
R ¹ PROJETO :		CUI : A1574-3	
DES :		DATA	
ROBERTO MARÃO		MARÇO / 2016	
PREFEITURA MUNICIPAL DE POUSO ALEGRE		INDICADA	
IMPLANTAÇÃO E CONSTRUÇÃO DE EQUIPAMENTOS ESPORTIVOS		04	
BAIRRO CIDADE JARDIM		04 DE 04	
PROJETO ESTRUTURAL		ESTR:	
ARMAÇÃO 3			