
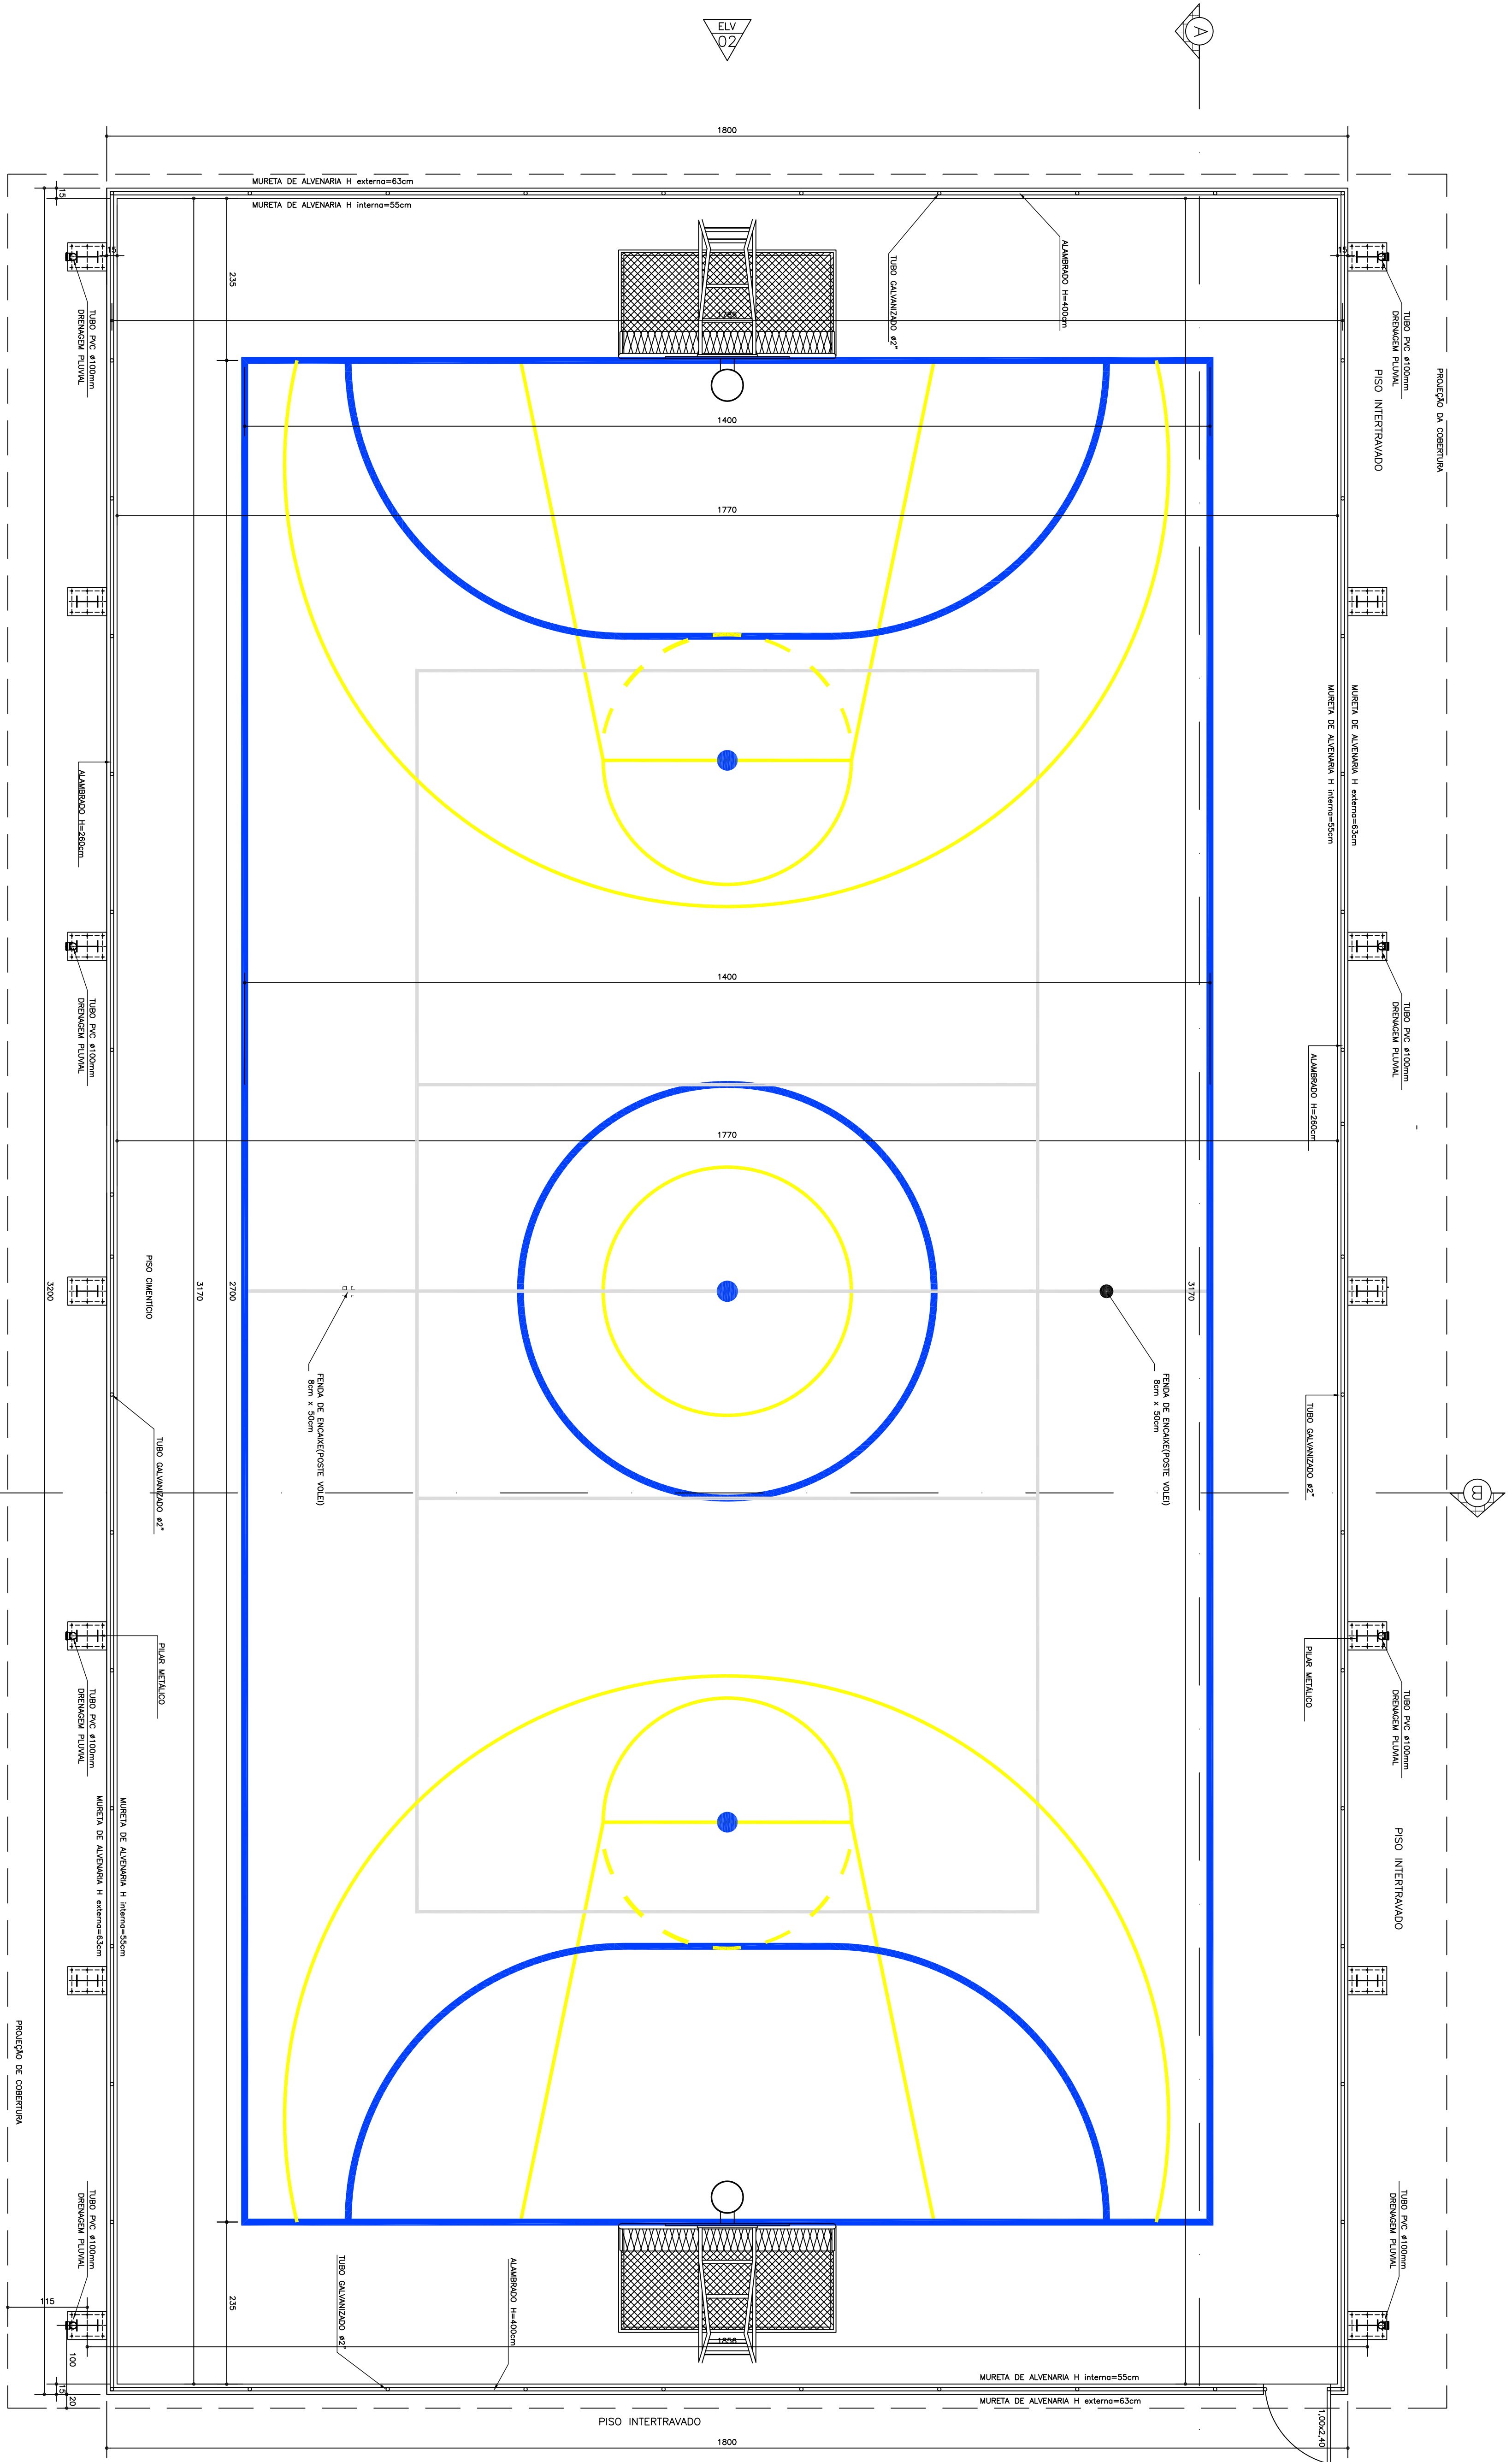


CLASSIFICAÇÃO		APLICAÇÃO	ARQUIVO
d			
b			
c			
DATA	EXECUT.	VISTO	APROV.
ALTERAÇÕES			

NOTAS :  
 1- DIMENSÕES EM CENTÍMETROS, SALVO INDICAÇÃO CONTRÁRIA.  
 2- AS ÁREAS E MEDIDAS FORAM EXTRAÍDAS DOS DESENHOS APRESENTADOS NO AUTOCAD.

PLANTA BAIXA DA QUADRA  
 Esc. 1:50

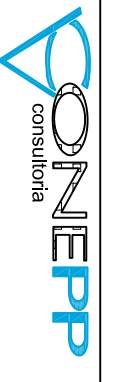

		PROJ. 28.881/79 NOME : NAY CAROLINA FERREIRA DA ROSA GOMARO APROVAÇÃO : DES. ROBERTA DATA MARÇO / 2016
---	--	--

PREFEITURA MUNICIPAL DE POUSO ALEGRE  
 IMPLANTAÇÃO E CONSTRUÇÃO DE EQUIPAMENTOS ESPORTIVOS  
 QUADRA POLESPORTIVA BARRIO CIDADE JARDIM  
 ARQUITETÔNICO  
 PLANTA

ESCALA	INDICADA
Nº	01
FOLHA	01 DE 08
ARG.	