



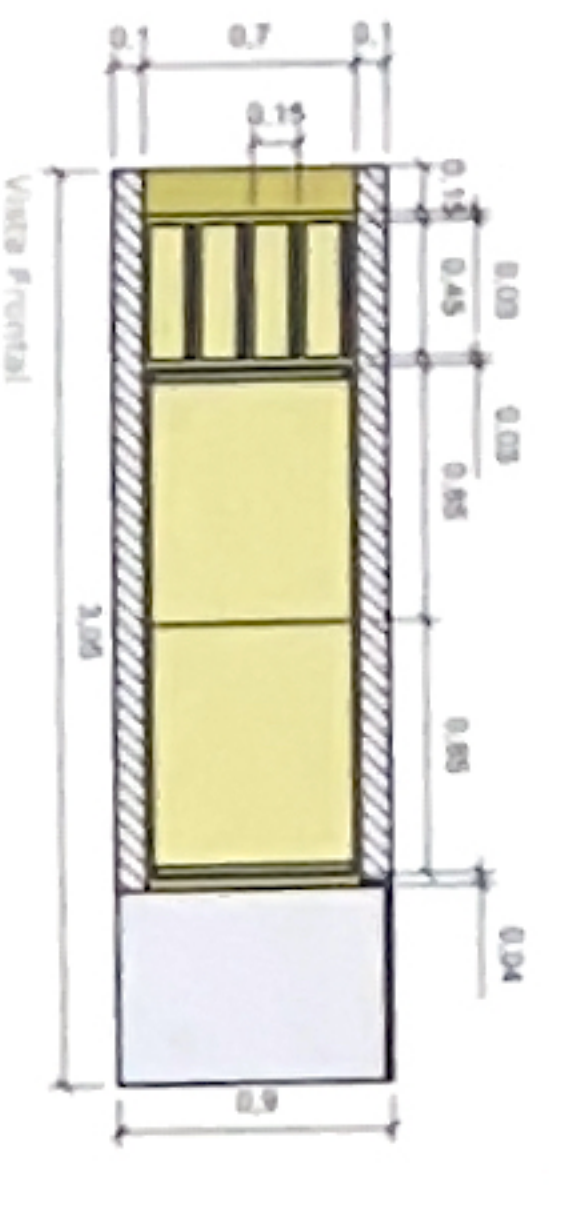



Mobiliário 1

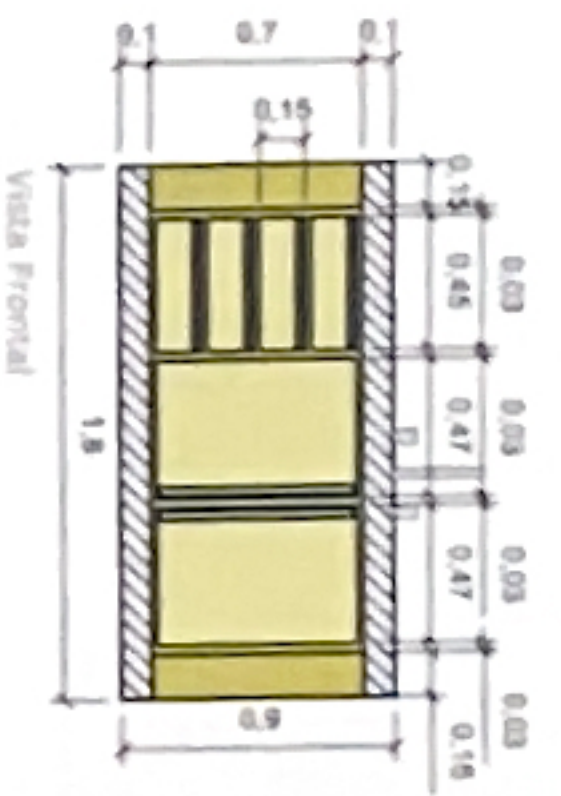


Mobiliário 2




Mobiliário 3

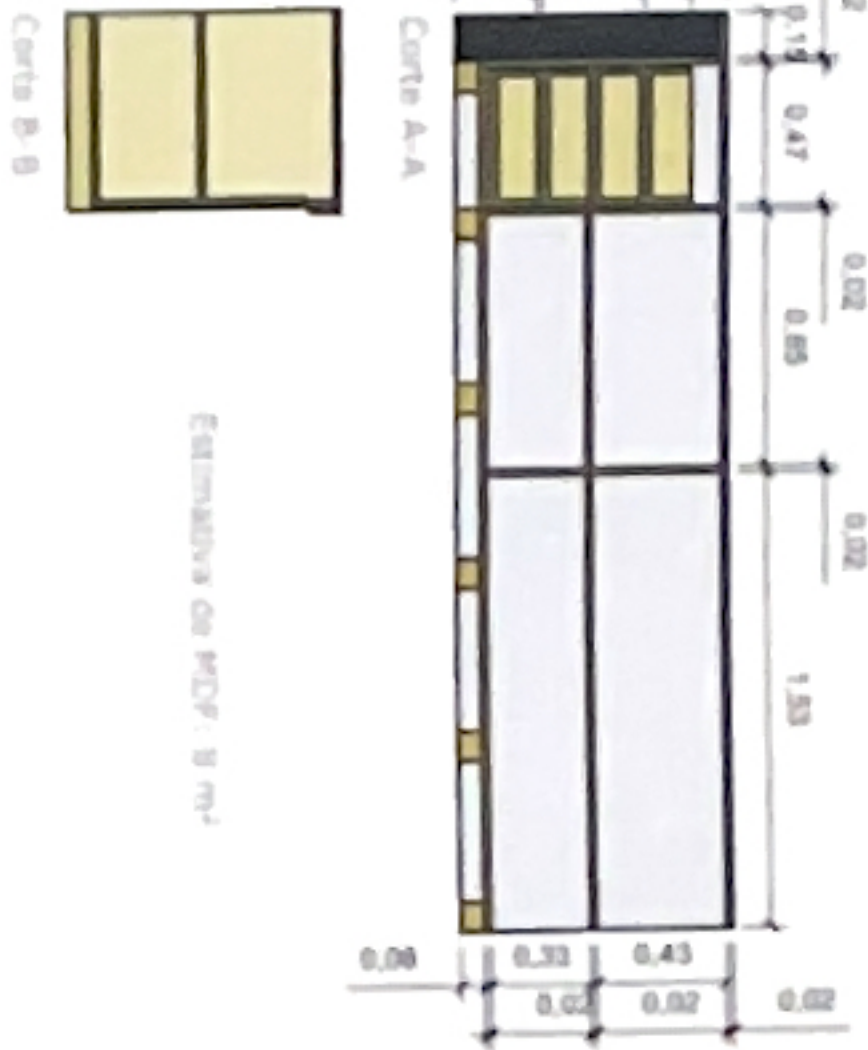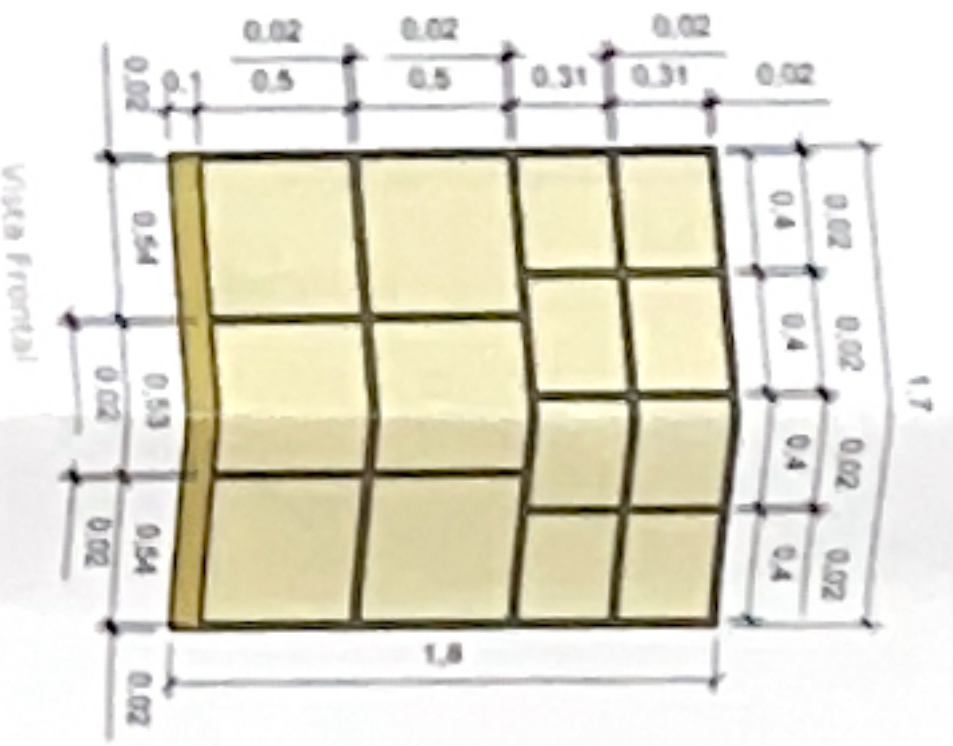




Estimativa de MDF: 8 m²

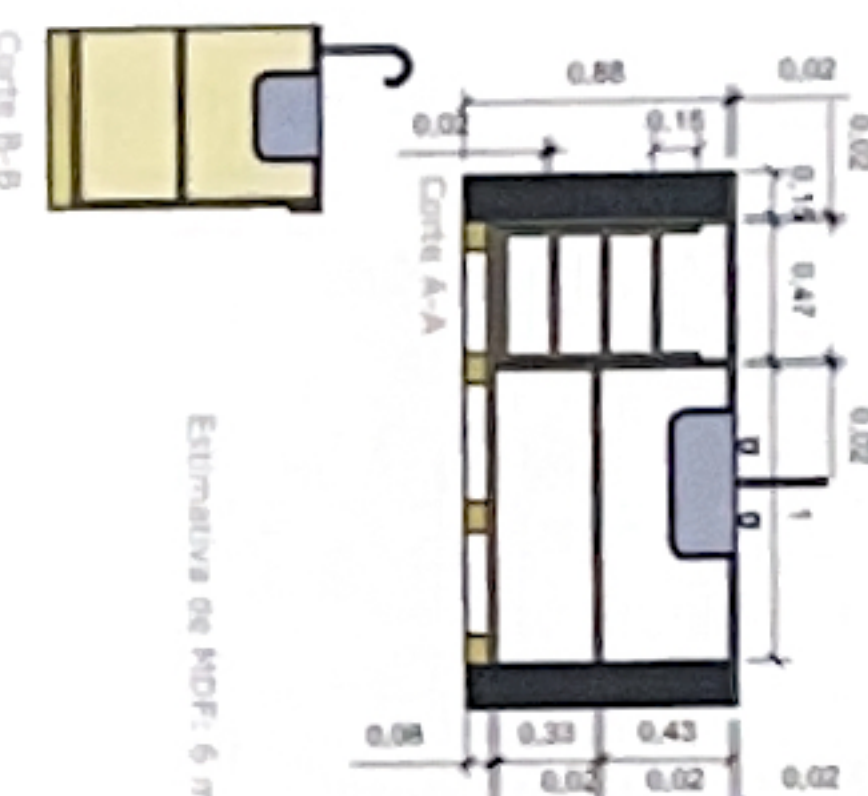

Estimativa de MDF: 6 m²

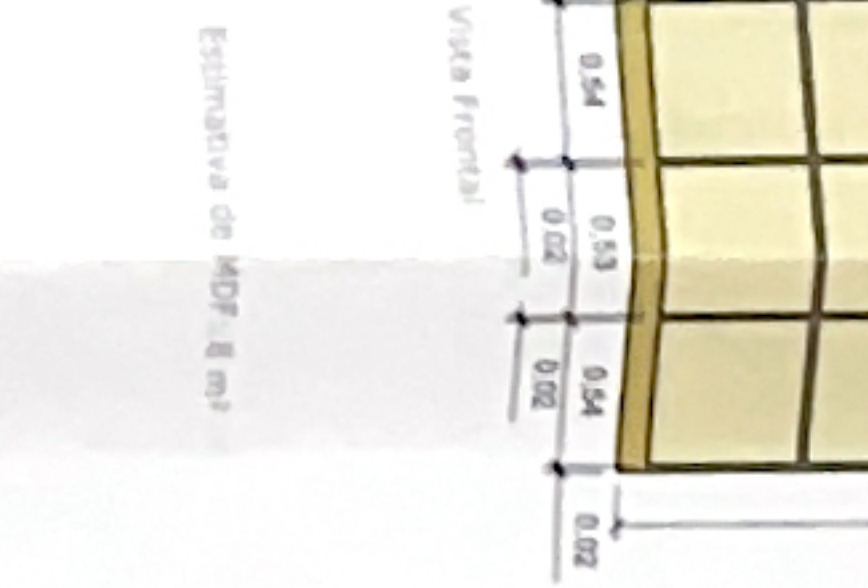

Estimativa de MDF: 8 m²

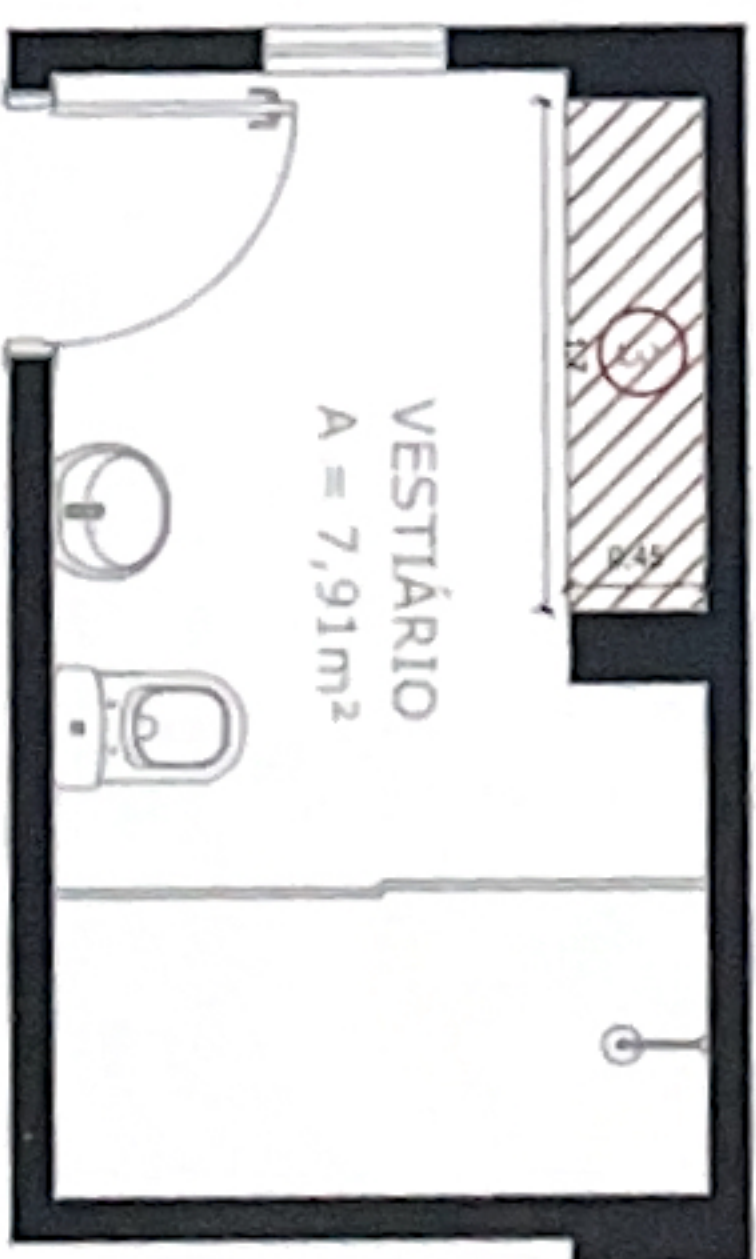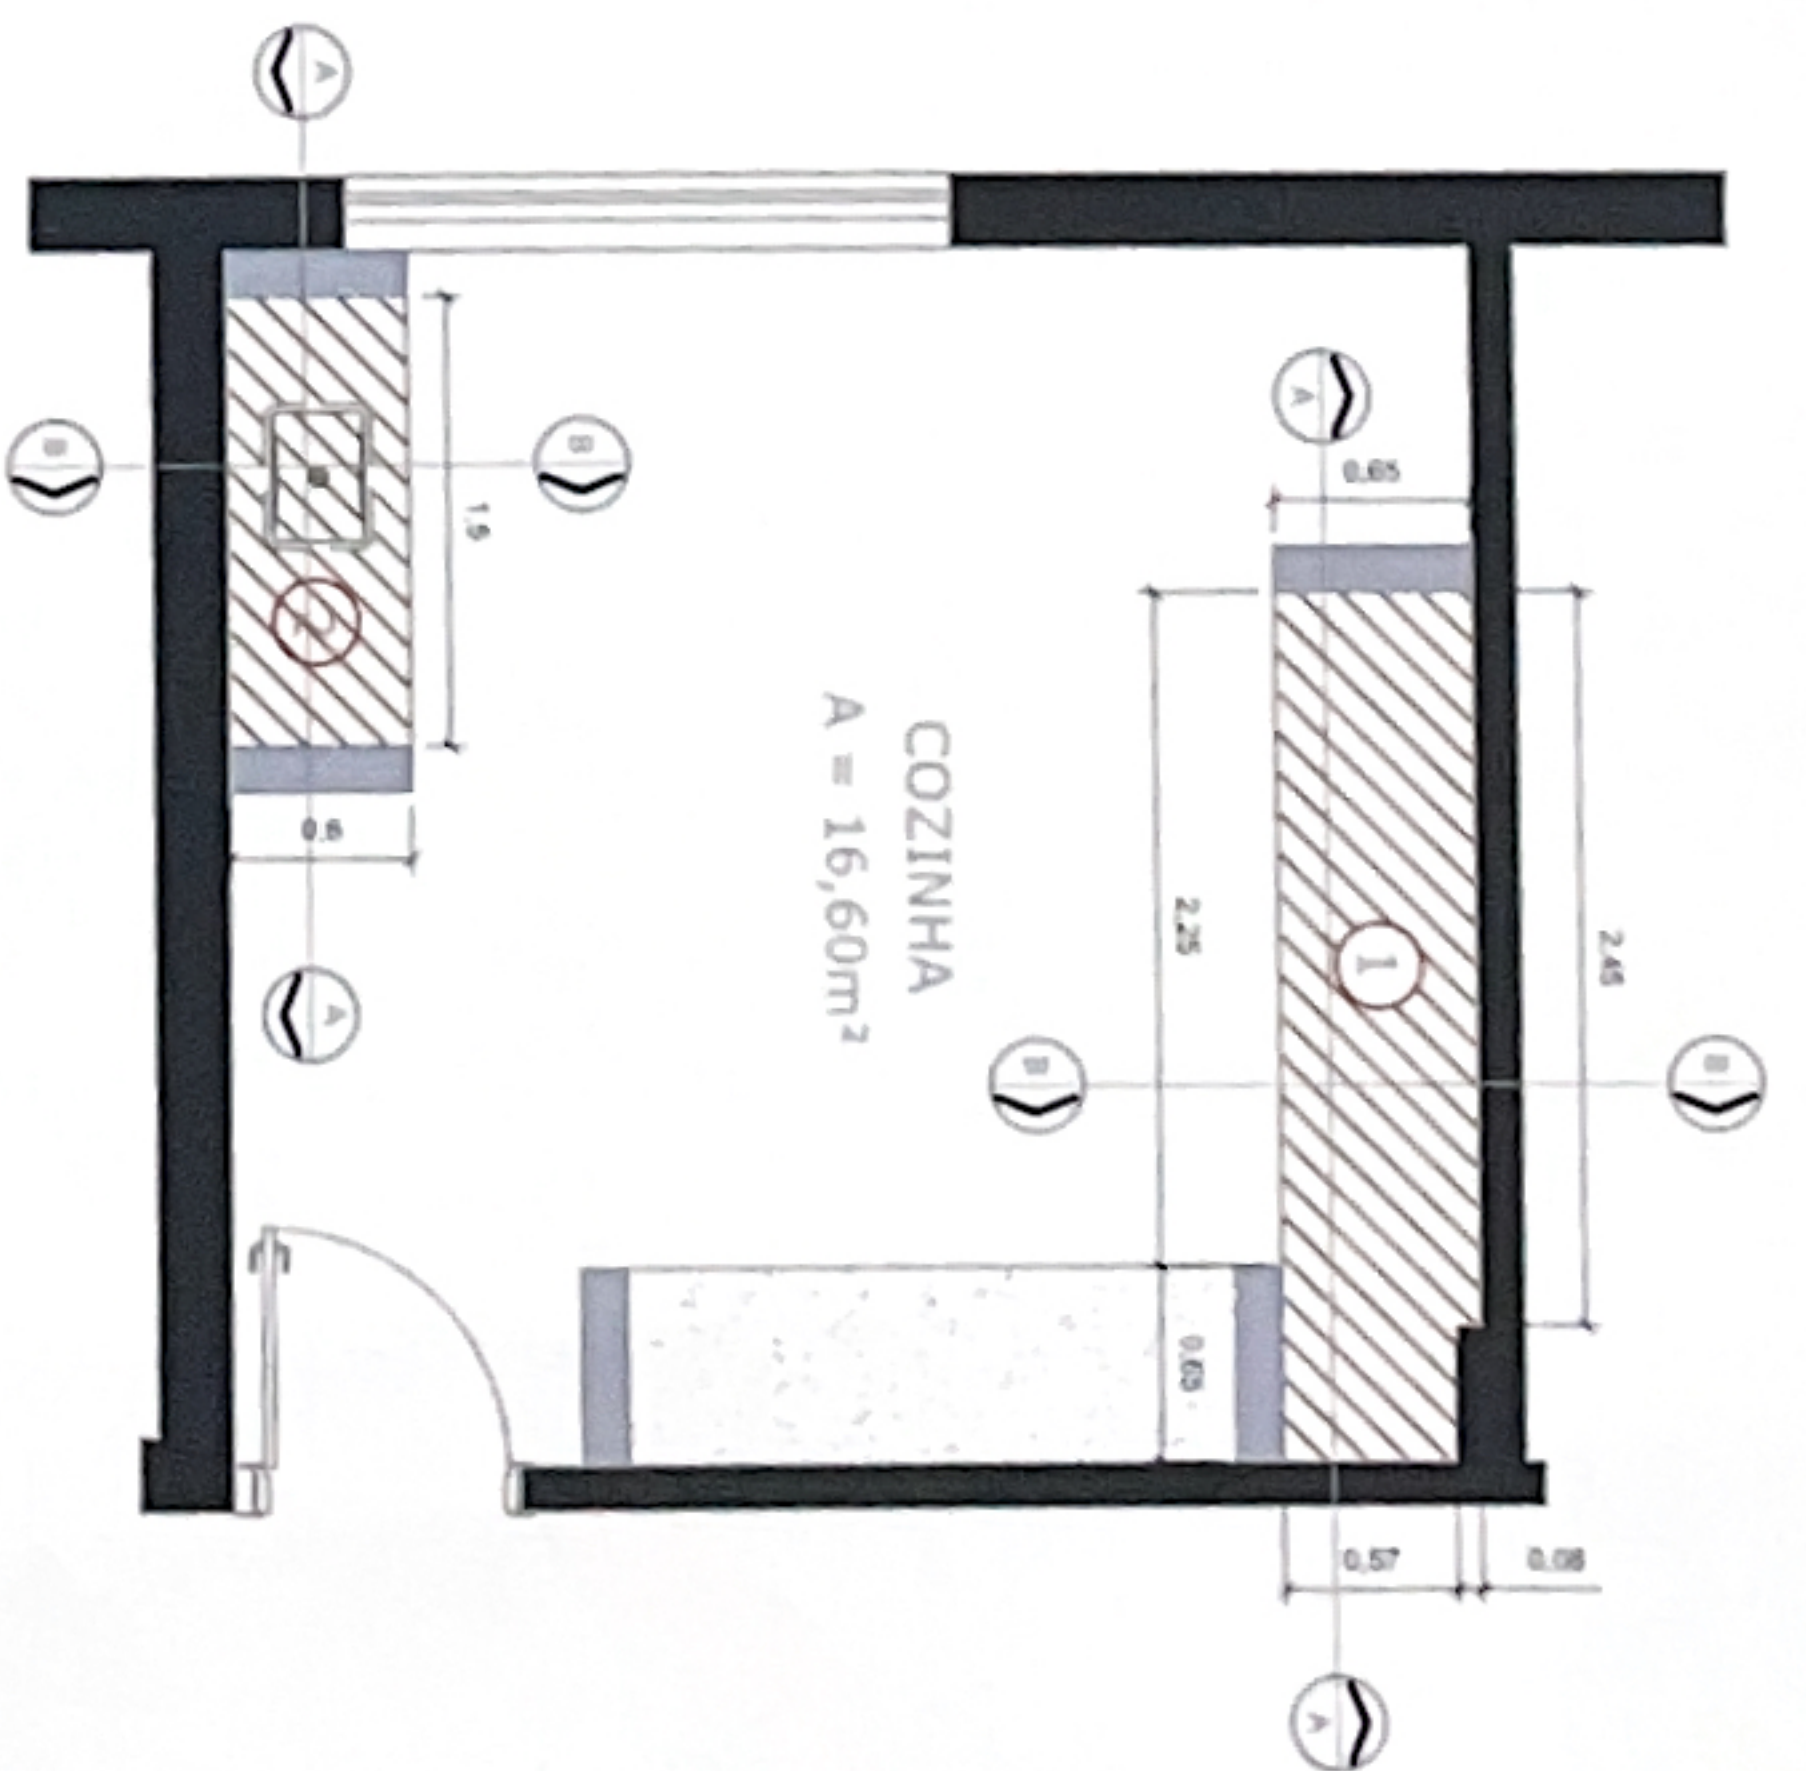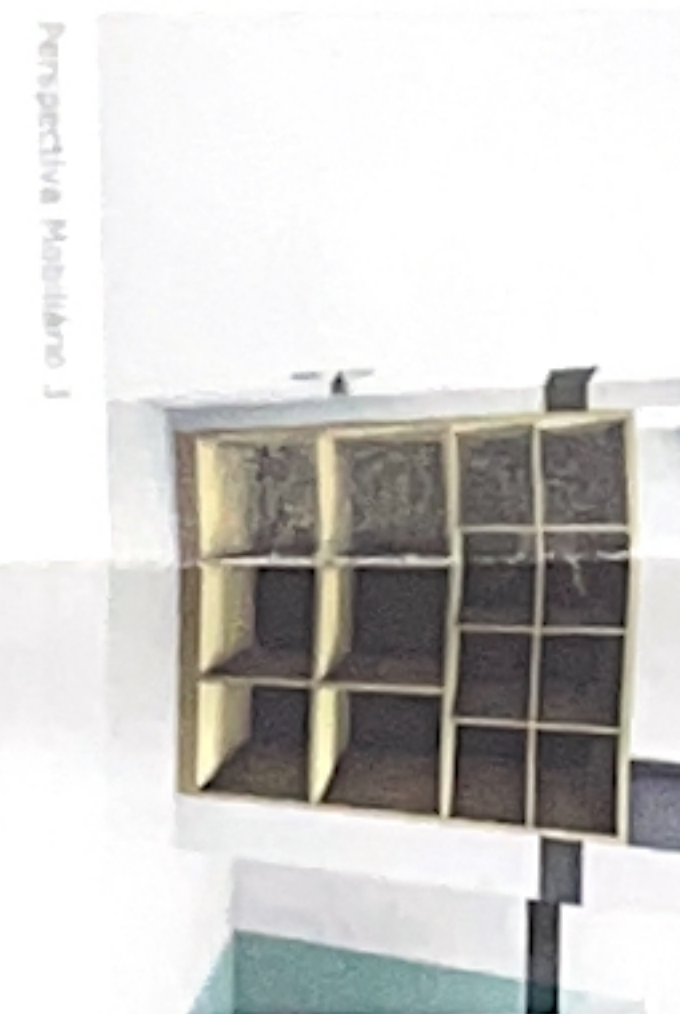

CLIENTE	PROJETO	GERÊNCIA DE PROJETOS	EMPREENHIMENTO
		DENIS DE SOUZA SILVA	PROJETO DE DESIGN DE INTERIORES DO AEROPORTO R. DE POUSO ALEGRE
Rua Miguel Vanna, n.º 81, Sala 12 Bairro Morro Chile CEP: 37500-080 - Itajubá / MG Tel: (35) 3623-5720 www.dracengenharia.com.br	COORDENAÇÃO DE PROJETOS ALOISIO CAETANO FERREIRA ORÇ. MG-97.132/D	RESPONSÁVEL TÉCNICO RAFAEL BARBOSA CARRERA PROJETO RAFAEL BARBOSA CARRERA CAU: A155411-5	ENFEREÇO AVENIDA JOÃO BATISTA PIFFER, B. JARDIM AEROPORTO POUSO ALEGRE - MINAS GERAIS
REV. 00 29/07/2010 EMISSÃO INICIAL REVISÃO/ DATA : DESCRIÇÃO:	DAC RESP.:	RAFAEL BARBOSA CARRERA DESENHO	ASSUNTO MOBILIÁRIO
DATA INICIAL 29/07/2020	ESCALA 1:50	REVISÃO R00	ARQUIVO DAC-PMPA-AER-PE-MOB-R00.DWG
		DISCIPLINA ARQUITETÔNICO	FASE DO PROJETO EXECUTIVO
		FOLHA Nº ÚNICA	