


CLASSIFICAÇÃO		APLICAÇÃO	ARQUIVO
a			
b			
c			
DATA	EXECUT.	VISTO	APROV.
ALTERAÇÕES			

NOTAS :
 1- DIMENSÕES EM CENTÍMETROS, SALVO INDICAÇÃO CONTRÁRIA.
 2- AS ÁREAS E MEDIDAS FORAM EXTRAÍDAS DOS DESENHOS APRESENTADOS NO AUTOCAD.

RESPOSTA Nº 0264, 28.053/79
 NOME : ANA CAROLINA FERREIRA DA ROSA OSWALDO
 APROVAÇÃO :
 DES. ROBERTA
 DATA MARÇO / 2016

PREFEITURA MUNICIPAL DE POUSO ALEGRE
 IMPLANTAÇÃO E CONSTRUÇÃO DE EQUIPAMENTOS ESPORTIVOS
 QUADRA POLIESPORTIVA BAIRRO CIDADE JARDIM
 ESTRUTURA METÁLICA
 PLANTA DA ESTRUTURA DA COBERTURA,
 DETALHES TÍPICOS

ESCALA	INDICADA
Nº	02
FOLHA	02 DE 02
MT.	

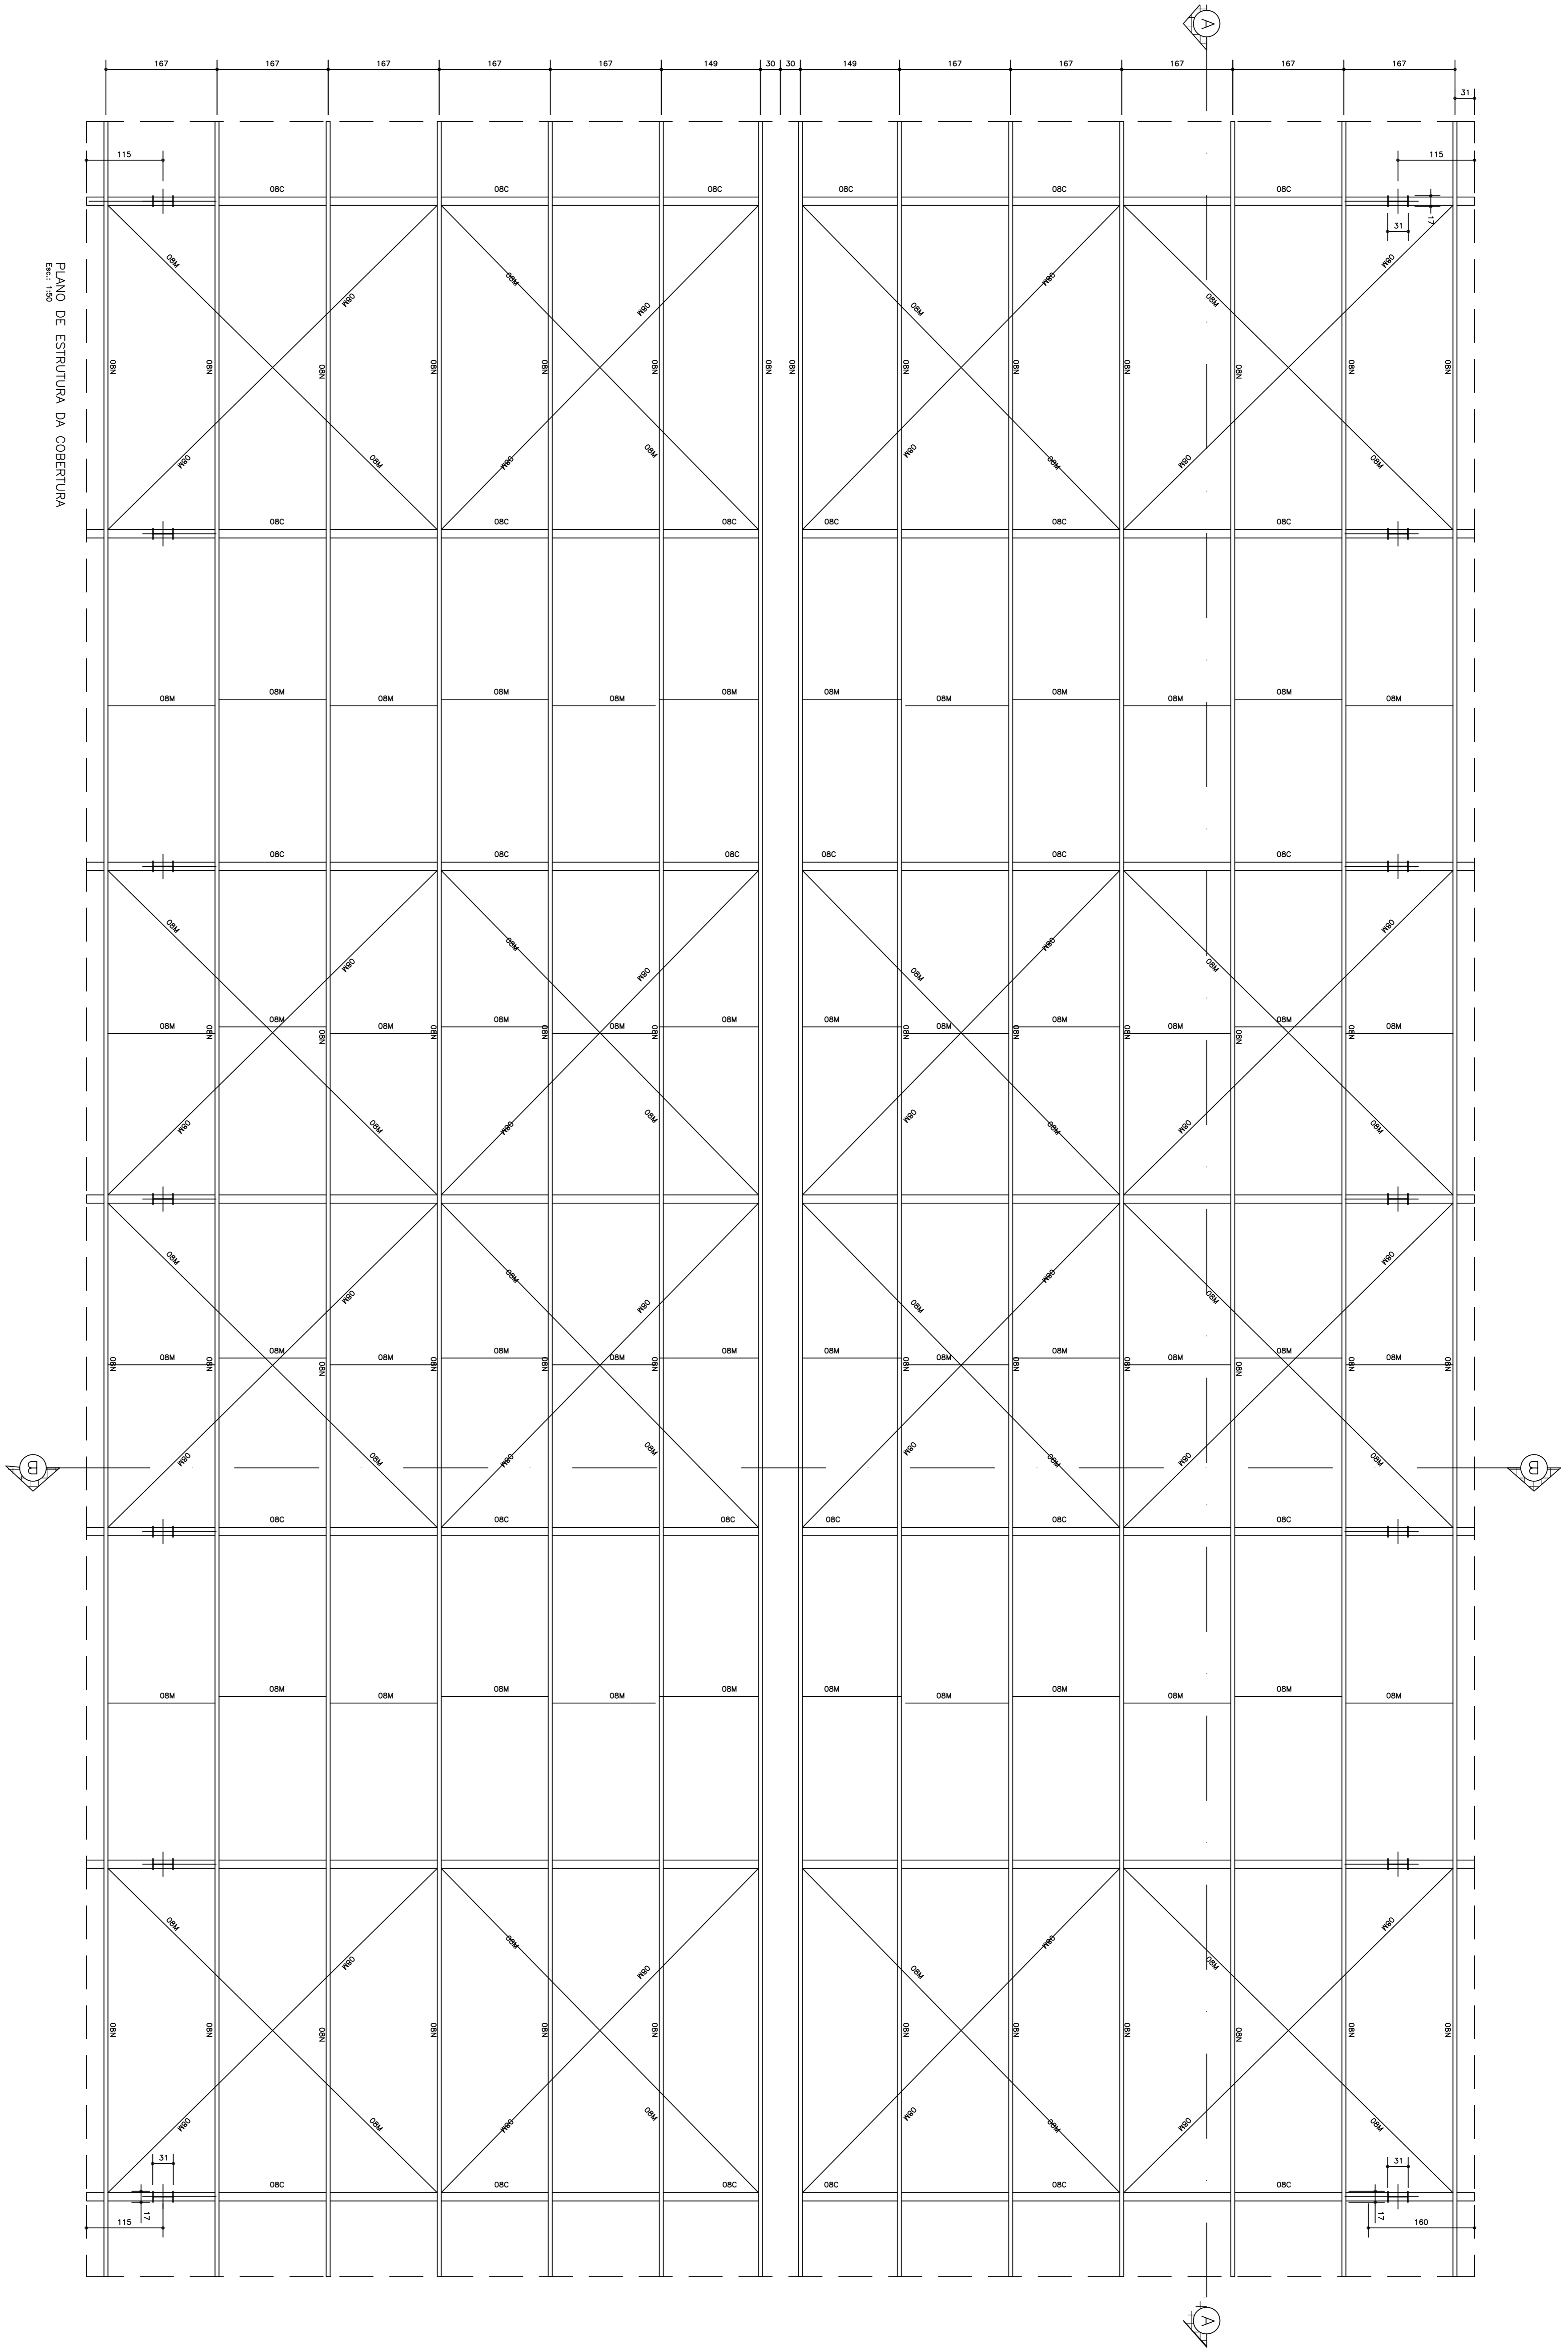

PLANO DE ESTRUTURA DA COBERTURA
 Escal: 1:50

